SIGNOS CONVENCIONALES

- CARRETERA – HITO KILOMETRICO.
- CAMINO CARRETERO.
- SENDA.
- FERROCARRIL.
- MURO, PARED O TAPIA.
- MURO DE CONTENCION.
- ALAMBRADA, CERCA METALICA.
- VERTICE GEODESICO 1º, 2º Y 3º ORDEN.
- VERTICE TOPOGRAFICO – PUNTO DE APOYO.
- LIMITE DE PROVINCIA.
- LIMITE DE TERMINO MUNICIPAL.
- LIMITE DE PARCELA.
- LIMITE DE CULTIVO.
- EDIFICIO PUBLICO O SINGULAR.
- EDIFICIO PRIVADO.
- EDIFICIO EN CONSTRUCCION.
- DESAGUE – ARROYO.
- ACEQUIA.
- CANAL.
- MANANTIAL – FUENTE – POZO.
- PISCINA – ESTANQUE – TRANSFORMADOR.
- TORRE METALICA – POSTE – FAROLA.
- CURVAS DE NIVEL – COTA.
- CURVA DE DEPRESION.
- SETO VIVO.
- MASA DE ARBOLES.
- LINEA ELECTRICA, ALTA TENSION.
- LINEA ELECTRICA, MEDIA TENSION.
- LINEA ELECTRICA, BAJA TENSION.
- LINEA TELEFONICA.

USOS DEL SUELO

S.	SECANO
R.	REGADIO
H.	HUERTA
V.	VIÑEDO
Fr.	FRUTALES
O.	OLIVAR
Er.	ERIAL
Pd.	PRADOS Y DEHESAS
Mb.	MONTE BAJO
Ma.	MONTE ALTO

INFORMACION CARTOGRAFICA

PROYECCION U.T.M. HUSO 30-S
ELIPSOIDE INTERNACIONAL DATUM POSTDAM
ALTITUDES REFERIDAS AL NIVEL
MEDIO DEL MAR EN ALICANTE
COORDENADAS RECTANGULARES U.T.M.
VUELO FOTOGRAMETRICO REALIZADO POR GEOCART S.A.
EN JUNIO DE 1986
APOYO DE CAMPO REALIZADO POR TOPYCAR S.L.
EN JULIO DE 1986
RESTITUCION Y DIBUJO REALIZADO POR TOPYCAR S.L.
EN AGOSTO DE 1986
SUPERVISION TECNICA DE LA CARTOGRAFIA

NOTA

ESTA HOJA HA SIDO DIGITALIZADA DE LA
Nº (1054)8-9 DEL PLANO CORRESPONDIENTE
DE LA CARTOGRAFIA DE LA JUNTA DE
ANDALUCIA.

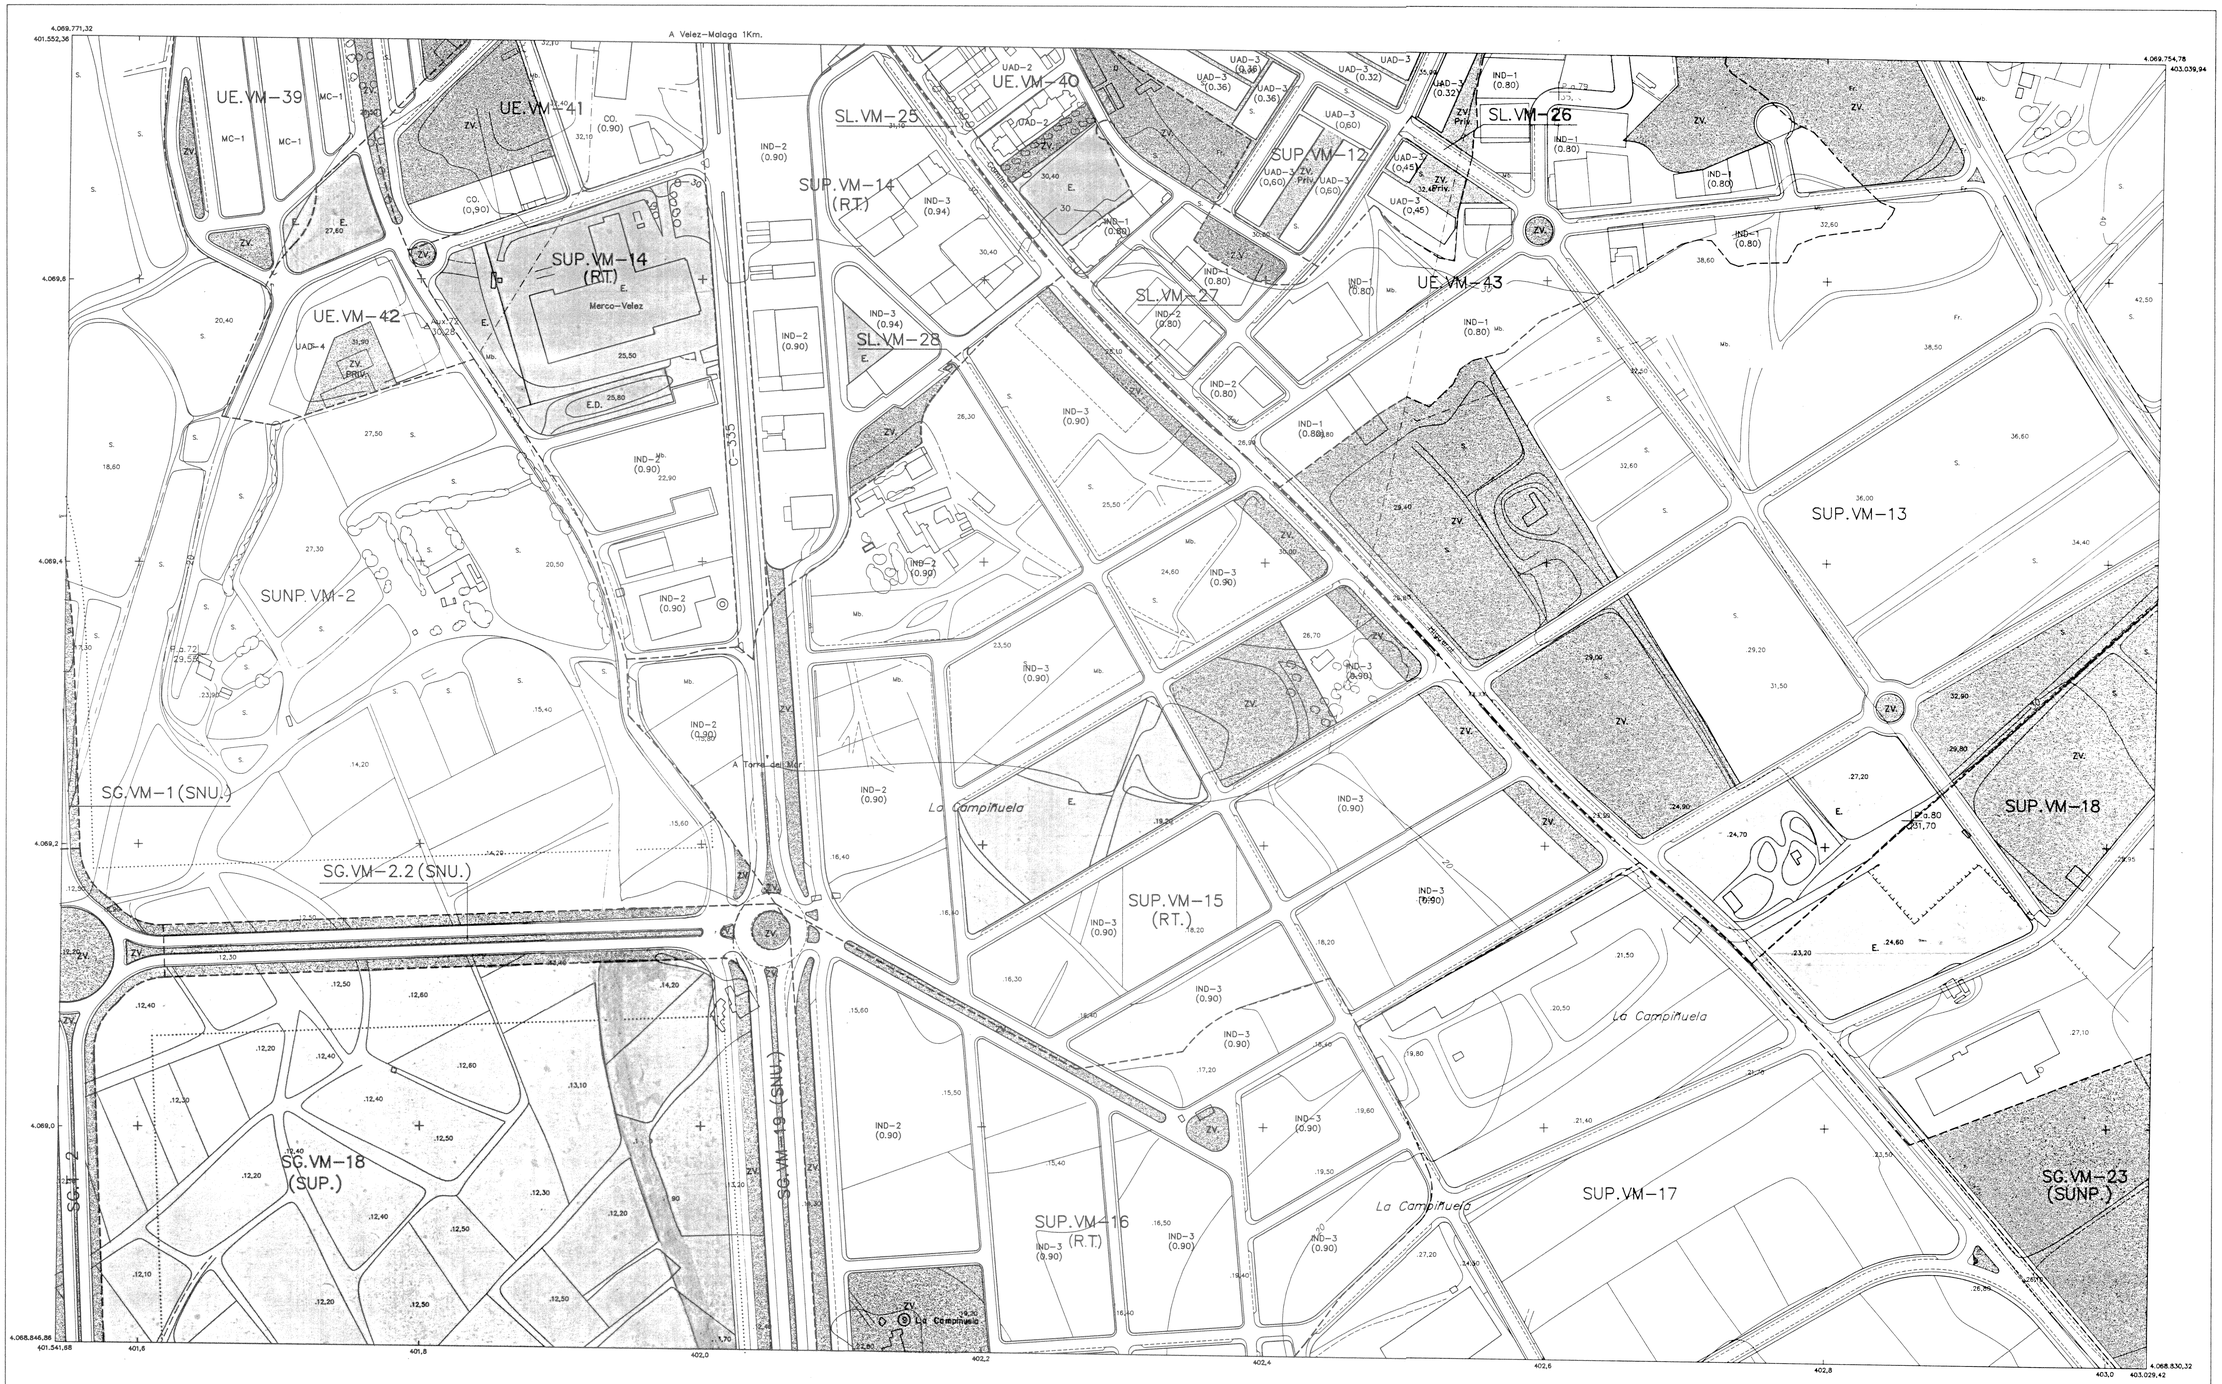

ZONIFICACION DEL SUELO

CENTRO	C
MANZANA CERRADA	MC
ORDENACION ABIERTA	OA
CIUDAD JARDIN	CJ
UNIFAMILIAR AISLADA	UAS
UNIFAMILIAR ADOSADA	UAD
COLONIA Y TRADICIONAL POPULAR	CTP
INDUSTRIA	IND
COMERCIO	CO
PROTECCION INTEGRAL	
PROTECCION ARQUITECTONICA	
EQUIPAMIENTO PRIVADO	EP

GESTION DEL SUELO

UNIDAD DE EJECUCION	UE
REGIMEN TRANSITORIO	RT
PLAN ESPECIAL	PE
PLAN ESPECIAL REFORMA INTERIOR	PERI
SISTEMA LOCAL	SL
SISTEMA GENERAL PROGRAMADO	SG
SISTEMA GENERAL NO PROGRAMADO	SGNP
SISTEMA GENERAL NO URBANIZABLE	SGNU

COSTAS:

DESLINDE PROBABLE DEL DOMINIO PUBLICO MARITIMO TERRESTRE. SEGUN LEY DE COSTAS (28-JULIO-1.988)

SERVIDUMBRE DE PROTECCION.

SISTEMAS

ESPACIOS LIBRES	ZV.
ESPACIOS LIBRES DE PLAYA	
TECNICOS	ST
EQUIPAMIENTO COMUNITARIO:	
EQUIPAMIENTO	E
DEPORTIVO	D
CEMENTERIO	C

COMUNICACIONES:	
VIARIO	
AEREOPORTUARIO	
PORTUARIO	
VIAS PECUARIAS	
PROTECCIONES:	
CAUCES PUBLICOS	
LITORAL	
ARQUEOLOGICAS	A

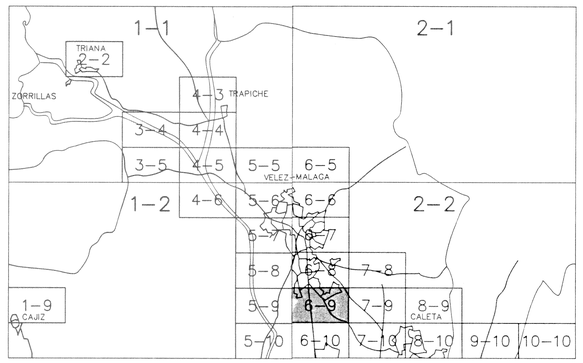

EXCMO. AYUNTAMIENTO DE VELEZ-MALAGA

PLAN GENERAL DE ORDENACION URBANA

TEXTO REFUNDIDO

Denominación: CALIFICACION.		Plano: D
Escala: 1:2.000	Fecha: FEBRERO - 96	Hoja nº: 6-9 / 42

Arquitecto Director:

Salvador Moreno Peralta