

SIGNOS CONVENCIONALES

	CARRETERA - HITO KILOMÉTRICO
	CAMINO CARRETERO
	SENDA
	FERROCARRIIL
	MURO, PARED O TAPIA
	MURO DE CONTENCIÓN
	ALAMBRADE, CERCIA METÁLICA
	VERTICE GEODÉSICO 1o, 2o Y 3er ORDEN
	VERTICE TOPOGRÁFICO - PUNTO DE APOYO
	LIMITE DE PROVINCIA
	LIMITE DE TERMINO MUNICIPAL
	LIMITE DE PARCELA
	LIMITE DE CULTIVO
	EDIFICIO PUBLICO O SINGULAR
	EDIFICIO PRIVADO
	EDIFICIO EN CONSTRUCCIÓN
	DESAGÜE - ARROYO
	ACEQUIA
	CANAL
	MANANTIAL - FUENTE - POZO
	PISCINA - ESTANQUE - TRANSFORMADOR
	TORRE METÁLICA - POSTE - FAROLA
	CURVAS DE NIVEL - COTA
	CURVA DE DEPRESIÓN
	SETO VIVO
	MASA DE ARBOLES
	LÍNEA ELÉCTRICA ALTA TENSIÓN
	LÍNEA ELÉCTRICA MEDIA TENSIÓN
	LÍNEA ELÉCTRICA BAJA TENSIÓN
	LÍNEA TELEFÓNICA
	LIMITE SECTORES / UNIDADES DE EJECUCIÓN SISTEMAS GENERALES
	LIMITE EDIFICACIÓN AUTONÓMICA / CARRETERAS
	MÍAS PECUARIAS

USOS DEL SUELO


S	SECANO
R	REGADIO
H	HUERTA
V	VINEDO
F	FRUTALES
O	OLIVAR
E	ERIAL
PE	PRADOS Y ORDEÑAS
Mb	MONTE BAJO
Ma	MONTE ALTO

INFORMACIÓN CARTOGRÁFICA

PROYECCIÓN U.T.M. HUSO 30-N
 ELIPSOIDE INTERNACIONAL DATUM POSTDAM
 ALTITUDES REFERIDAS AL NIVEL MEDIO DEL MAR EN EL OCEANO
 COORDENADAS RECTANGULARES U.T.M.
 VUELO FOTOGRAMÉTRICO REALIZADO POR TASA S.A. EN AGOSTO DE 1997
 APOYO DE CAMPO REALIZADO POR INTOPISA EN DICIEMBRE DE 1997
 RESTITUCIÓN: FEBRERO DE 1998
 REVISIÓN DE CAMPO: MARZO DE 1998
 DIBUJO REALIZADO: JULIO DE 1998

ANTECEDENTES

CLASIFICACIÓN DEL SUELO	
SUELO URBANO	CONSOLIDADO
	NO CONSOLIDADO
SUELO URBANIZABLE	
ORDENADO	
SECTORIZADO	
NO SECTORIZADO	
SUELO NO URBANIZABLE	
DE CARACTER NATURAL O RURAL	
DE ESPECIAL PROTECCIÓN	
HÁBITAT RURAL DISEMINADO	
SISTEMAS GENERALES	
SISTEMA GENERAL DE ESPACIOS LIBRES	
SISTEMA GENERAL DE EQUIPAMIENTO	
SISTEMA GENERAL DE RED VIARIA	
SISTEMA GENERAL DE INFRAESTRUCTURA TÉCNICA	

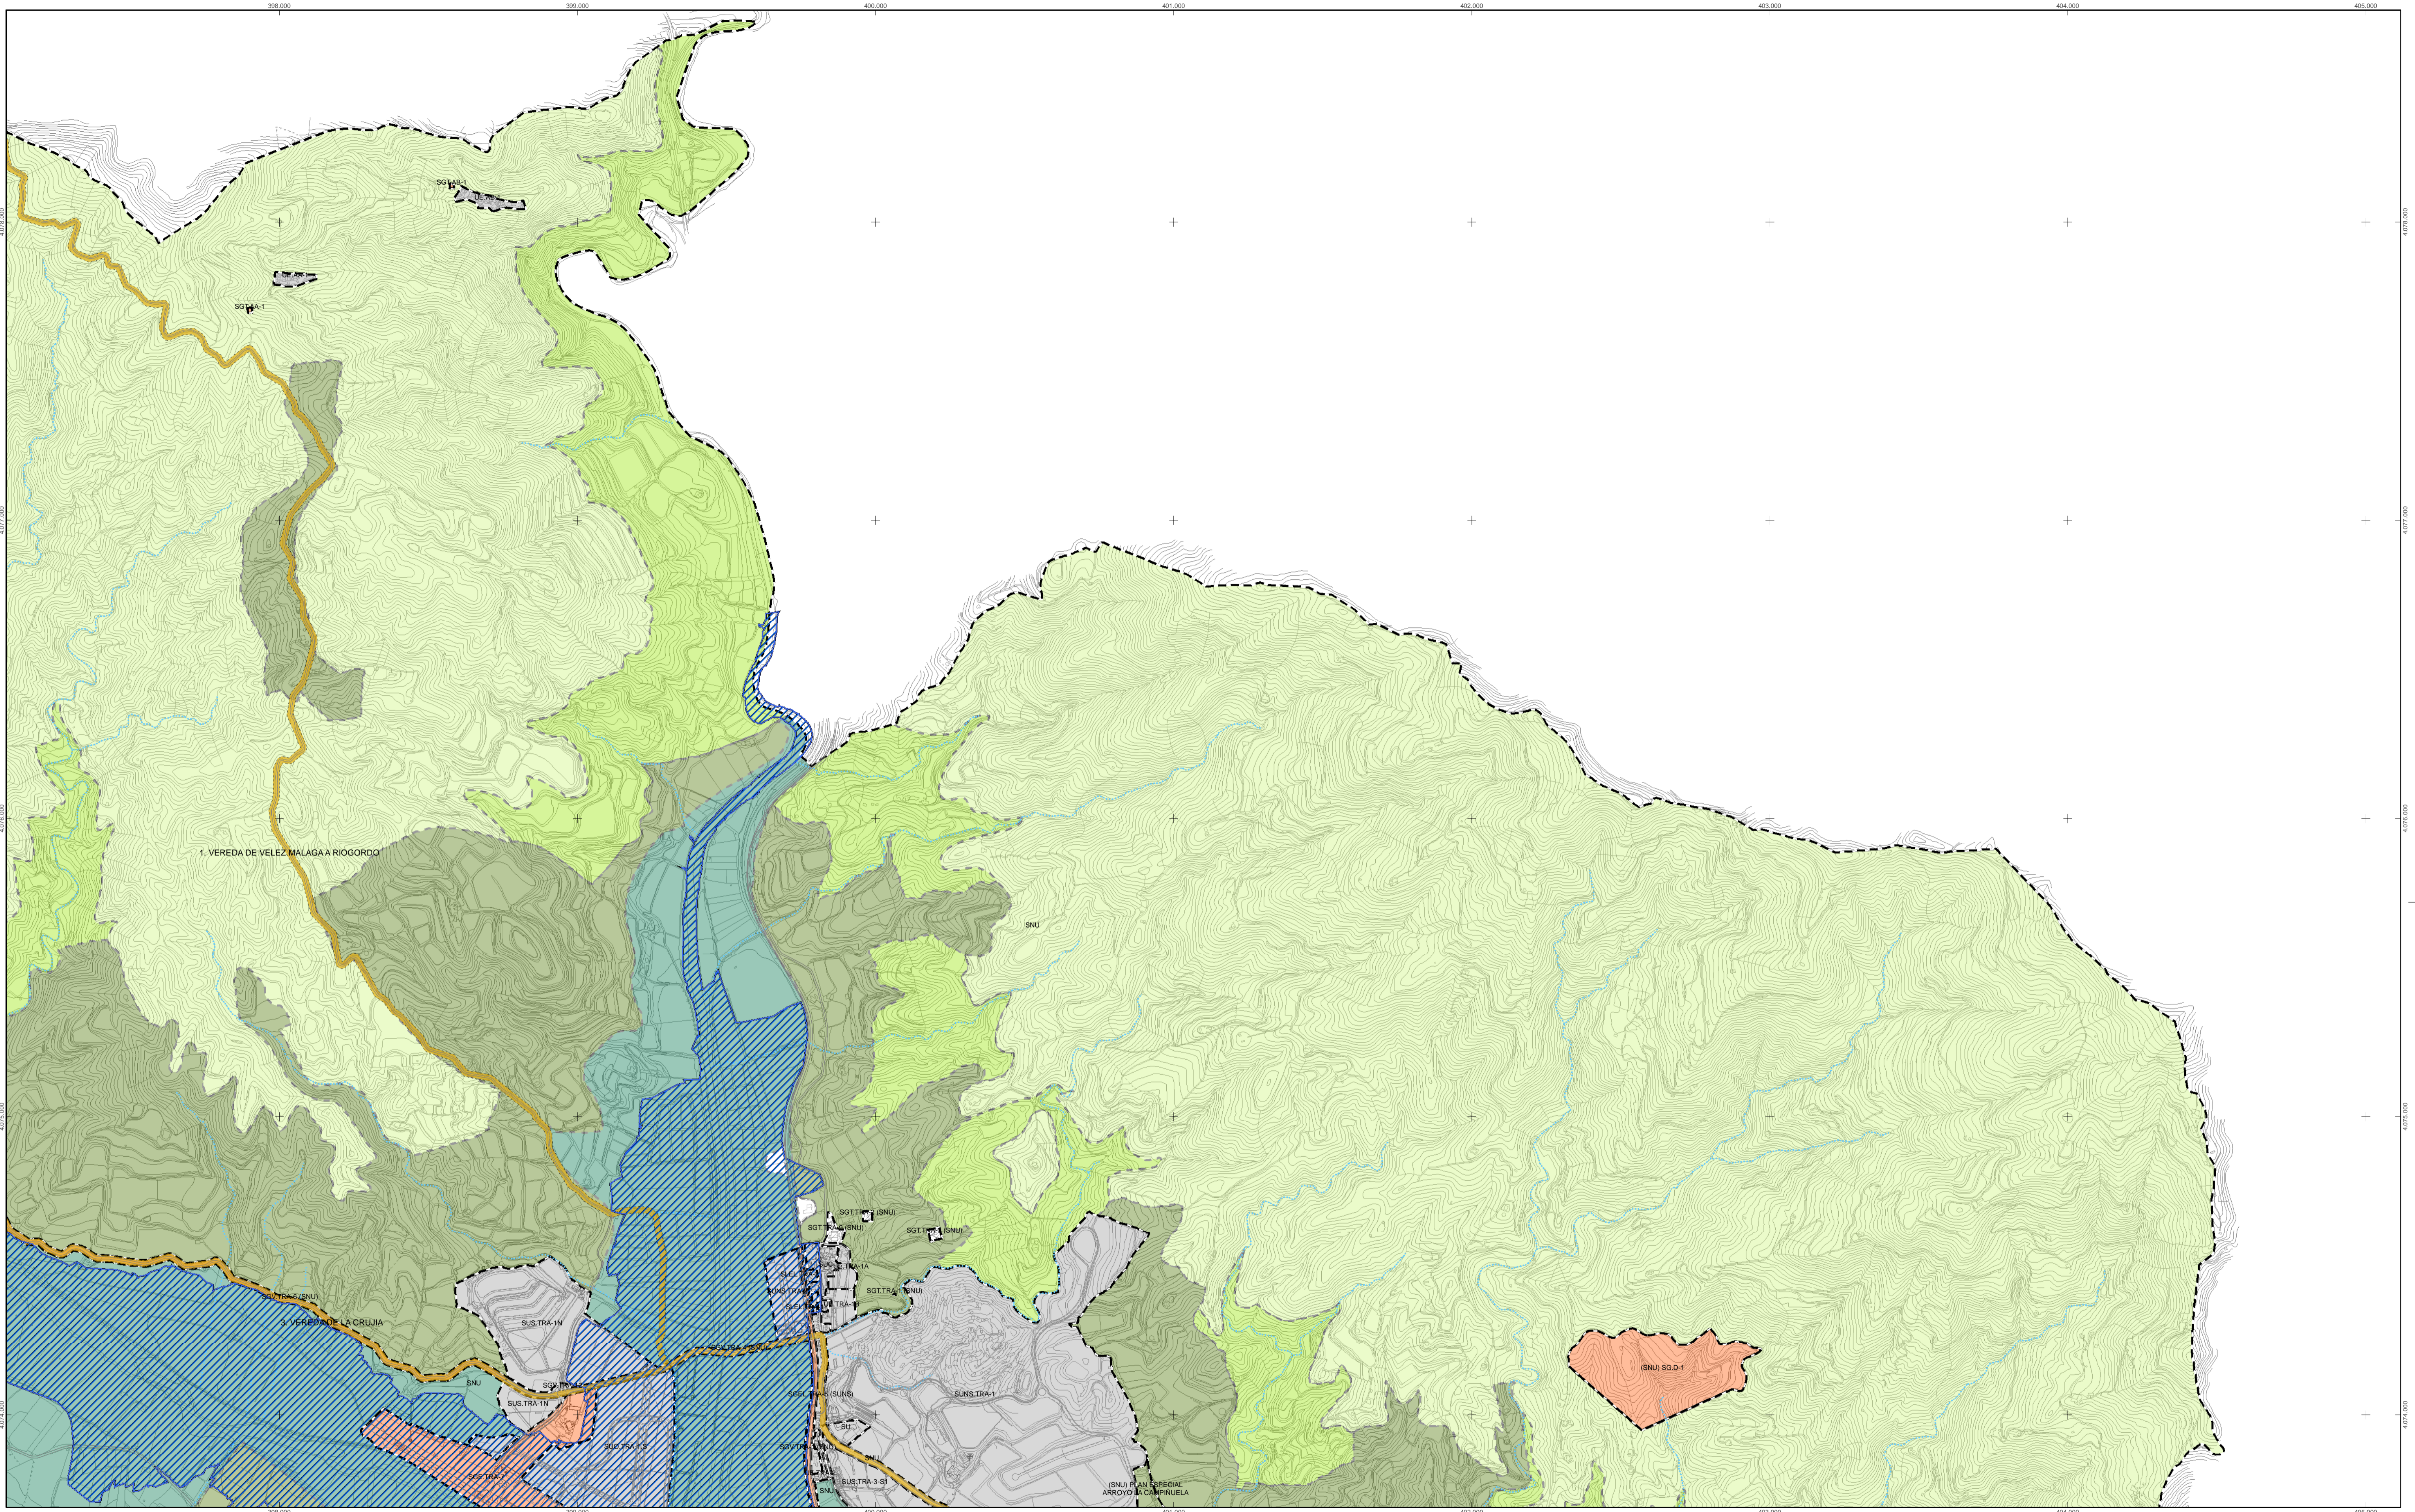

CATEGORIZACION DEL SUELO


SNU DE CARACTER NATURAL O RURAL ART. 373	
AG y AR P. AG y REGADIO ART. 372 y 412	
AR REGADIO EXISTENTE Y/O MAYORITARIO DE REGADIO ART. 372	
PP PROTECCION Paisajista ART. 416	
YAM YACIMIENTOS ARQUEOLOGICOS ART. 415	
AR REGADIO PLAN GUARO ART. 372	
PF POTENCIALIDAD FORESTAL ART. 413	
D DISEMINADO ART. 374	

PROTECCIONES

RIOS Y ARROYOS (DESDE MARGENES)	ARROYOS RIO MACHARAVIAYA SECO Y GUJ BENAMARGOSA Y VELEZ	7.5 m 15 m 30 m
CAMINOS Y CARRETERAS (DESDE LINEA BLANCA O BORDE)	CAMINO CARRETERAL COMARCAL O PRINCIPALES NACIONAL AUTOVIA DEL SUNS O SNU	15 m 18 m 25 m 50 m 100 m
ARQUEOLOGICAS	PROTECCION INTEGRAL PROTECCION ARQUEOLOGICA O VIGILANCIA	
DELIMITACION ZONA INUNDABLE		

DENOMINACION TOPONIMICA

A	ALMAYATE
B	BENAJARAFE
C	CAJETA DE VELEZ
CA	CAJIZ
CH	CHILCHES
L	LAGOS
M	MEZQUITILLA
T	TORRE DEL MAR
TRA	TRIANA
TRA	TRAPICHE
VM	VELEZ MÁLAGA

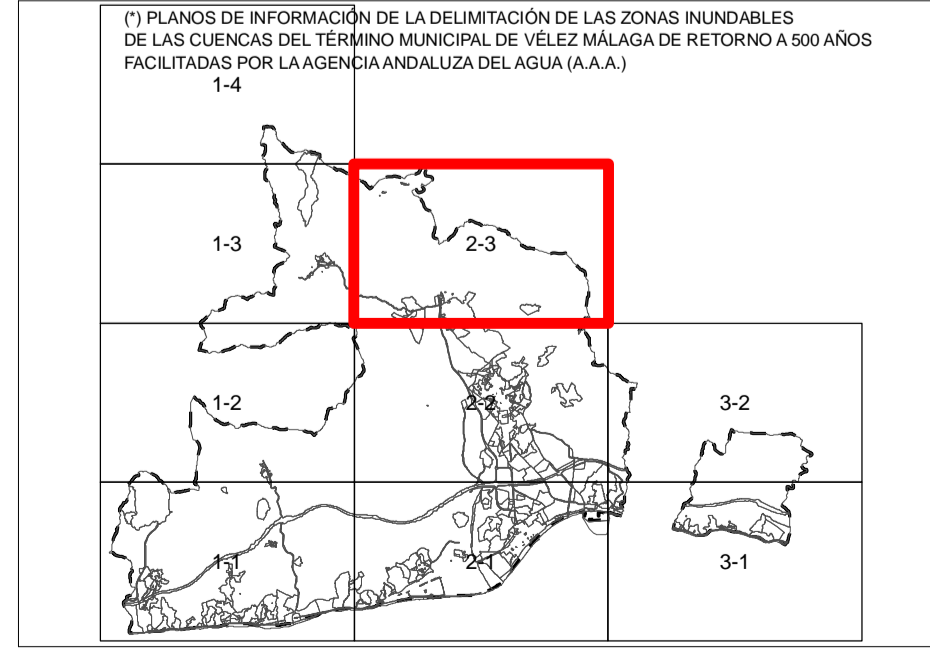

EXCMO. AYUNTAMIENTO DE VELEZ MÁLAGA

PLAN GENERAL DE ORDENACIÓN URBANÍSTICA ADAPTACIÓN A LA L.O.U.A.

Denominación:	DELIMITACIONES DE ZONAS INUNDABLES (*) (RETORNO A 500 AÑOS SEGUN A.A.A.)	Plano:	B-2
Escala:		Fecha:	Agosto 2009
GERENCIA MUNICIPAL DE URBANISMO		Hoja nº:	2-3
EQUIPO DIRECTOR:	RAFAEL PELAEZ MARTÍN / MARTA ARIAS GONZÁLEZ		