





MODIFICACION DE ELEMENTOS DEL PGOU/96

PROMUEVE:	GERENCIA MUNICIPAL DE URBANISMO EXCMO. AYUNTAMIENTO DE VÉLEZ MÁLAGA	ESCALA:	1:2000
PLANO:	ALMAYATE ESTADO MODIFICADO PGOU-1996	FECHA:	SEPT-2010
		LA ARQUITECTO MUNICIPAL:	IAM
		MARTA ARIAS GONZALEZ	PLANO: P.1

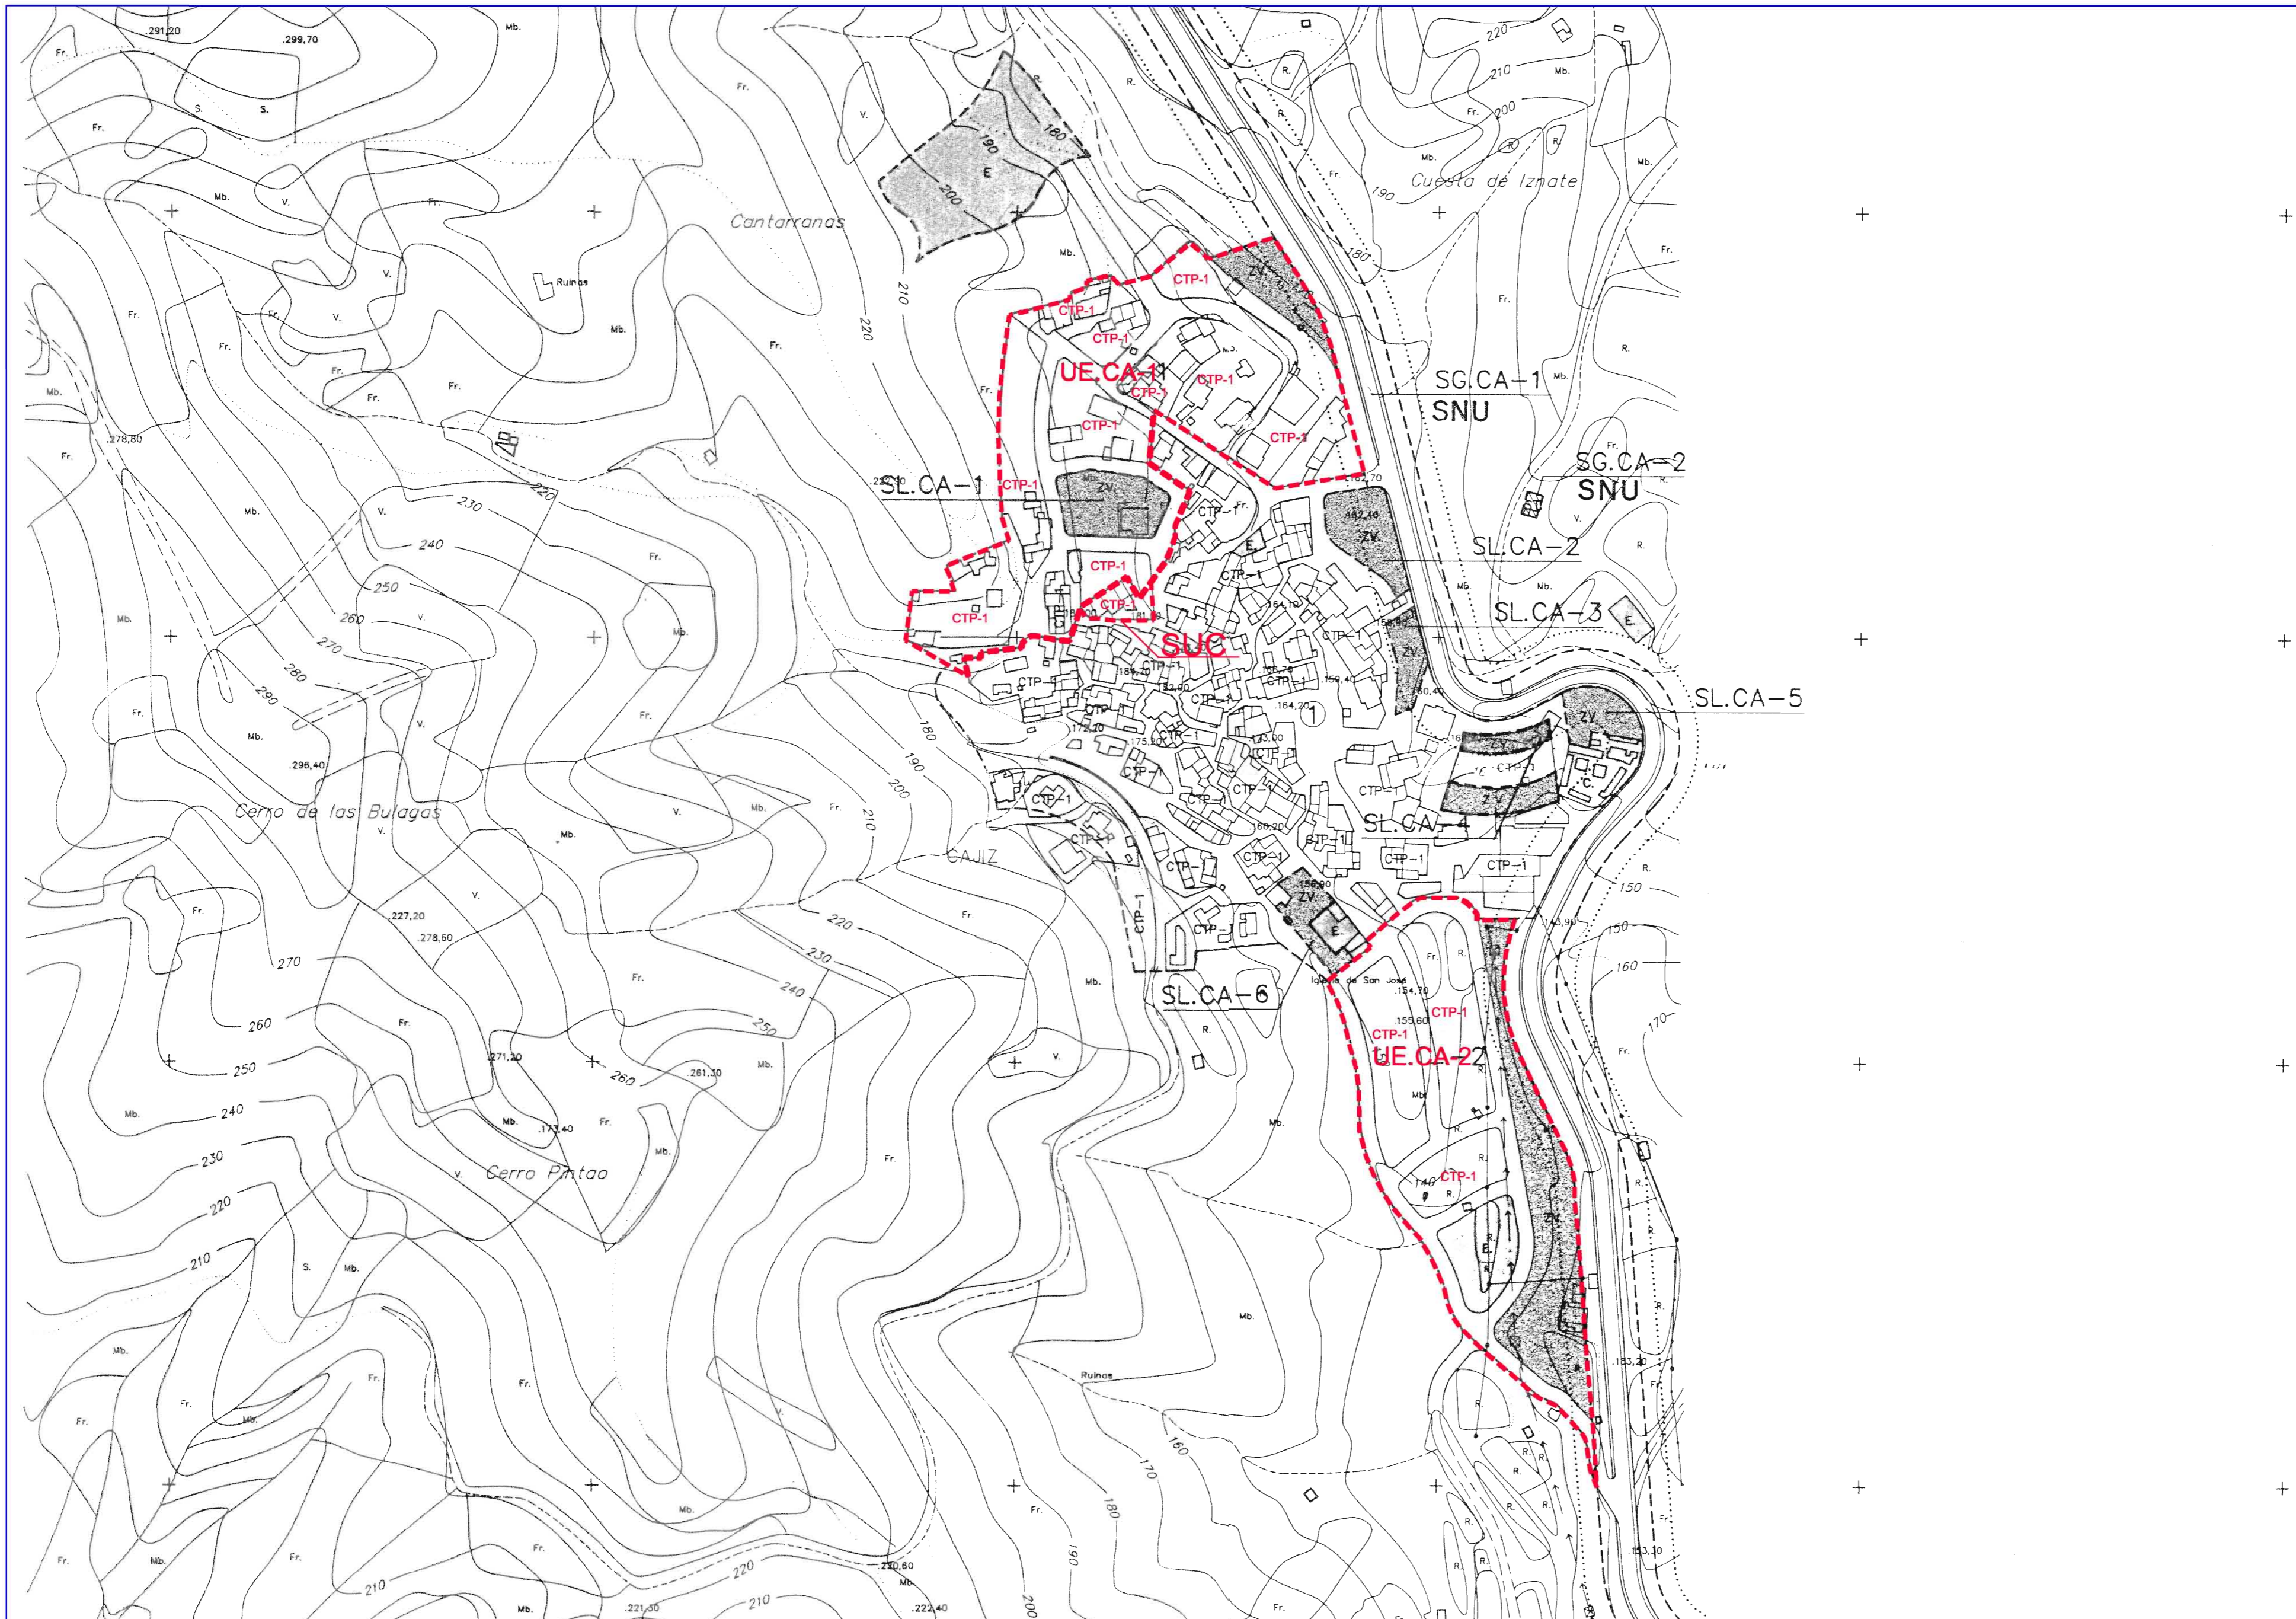


MODIFICACION DE ELEMENTOS DEL PGOU/96

PROMUEVE:	GERENCIA MUNICIPAL DE URBANISMO EXCMO. AYUNTAMIENTO DE VÉLEZ MÁLAGA	ESCALA:	1:2000
PLANO:	CAJIZ ESTADO MODIFICADO PGOU-1996	FECHA:	SEPT-2010
LA ARQUITECTO MUNICIPAL:	MARTA ARIAS GONZALEZ	DEBIDO:	I.A.M.
		PLANO:	P-2

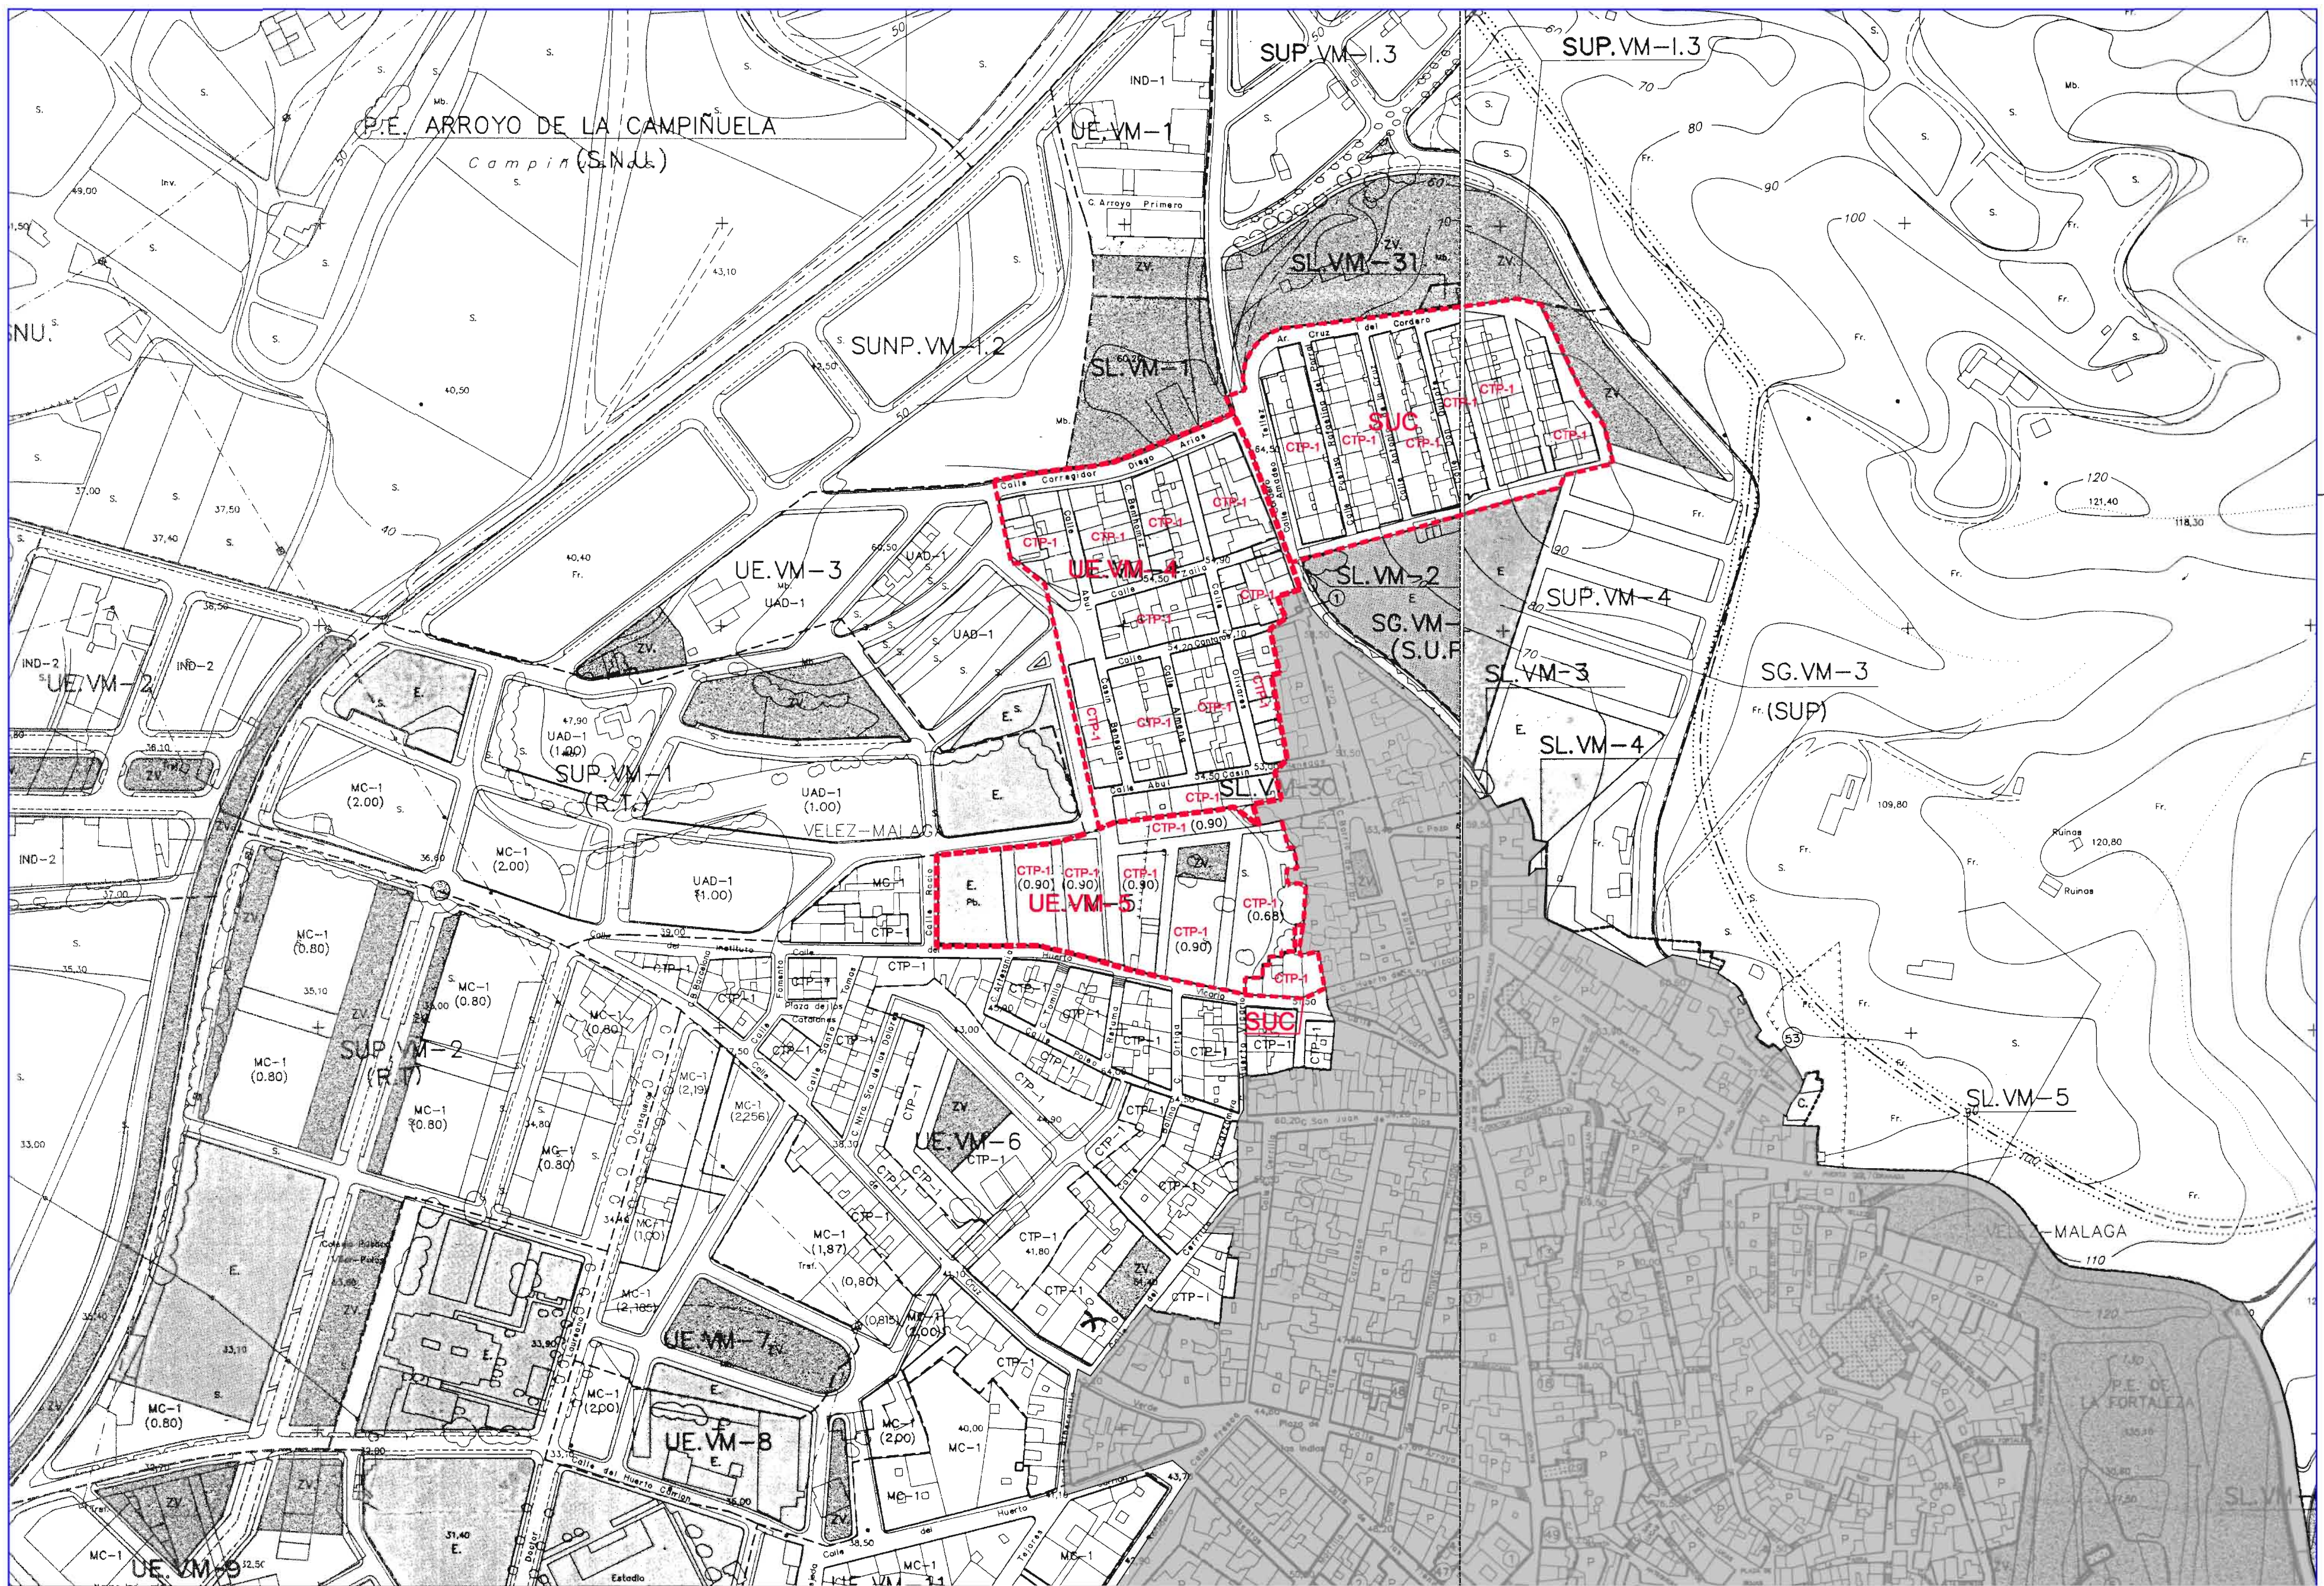

MODIFICACION DE ELEMENTOS DEL PGOU/96

PROMUEVE:	GERENCIA MUNICIPAL DE URBANISMO EXCMO. AYUNTAMIENTO DE VÉLEZ MÁLAGA	ESCALA:	1/2000
PLANO:	VELEZ-MÁLAGA ESTADO MODIFICADO PGOU-1996	FECHA:	SEPT-2010
		ELABORADO:	I.A.M.
		LA ARCHITECTO MUNICIPAL:	MARTA ARIAS GONZALEZ
		PLANO:	P-3

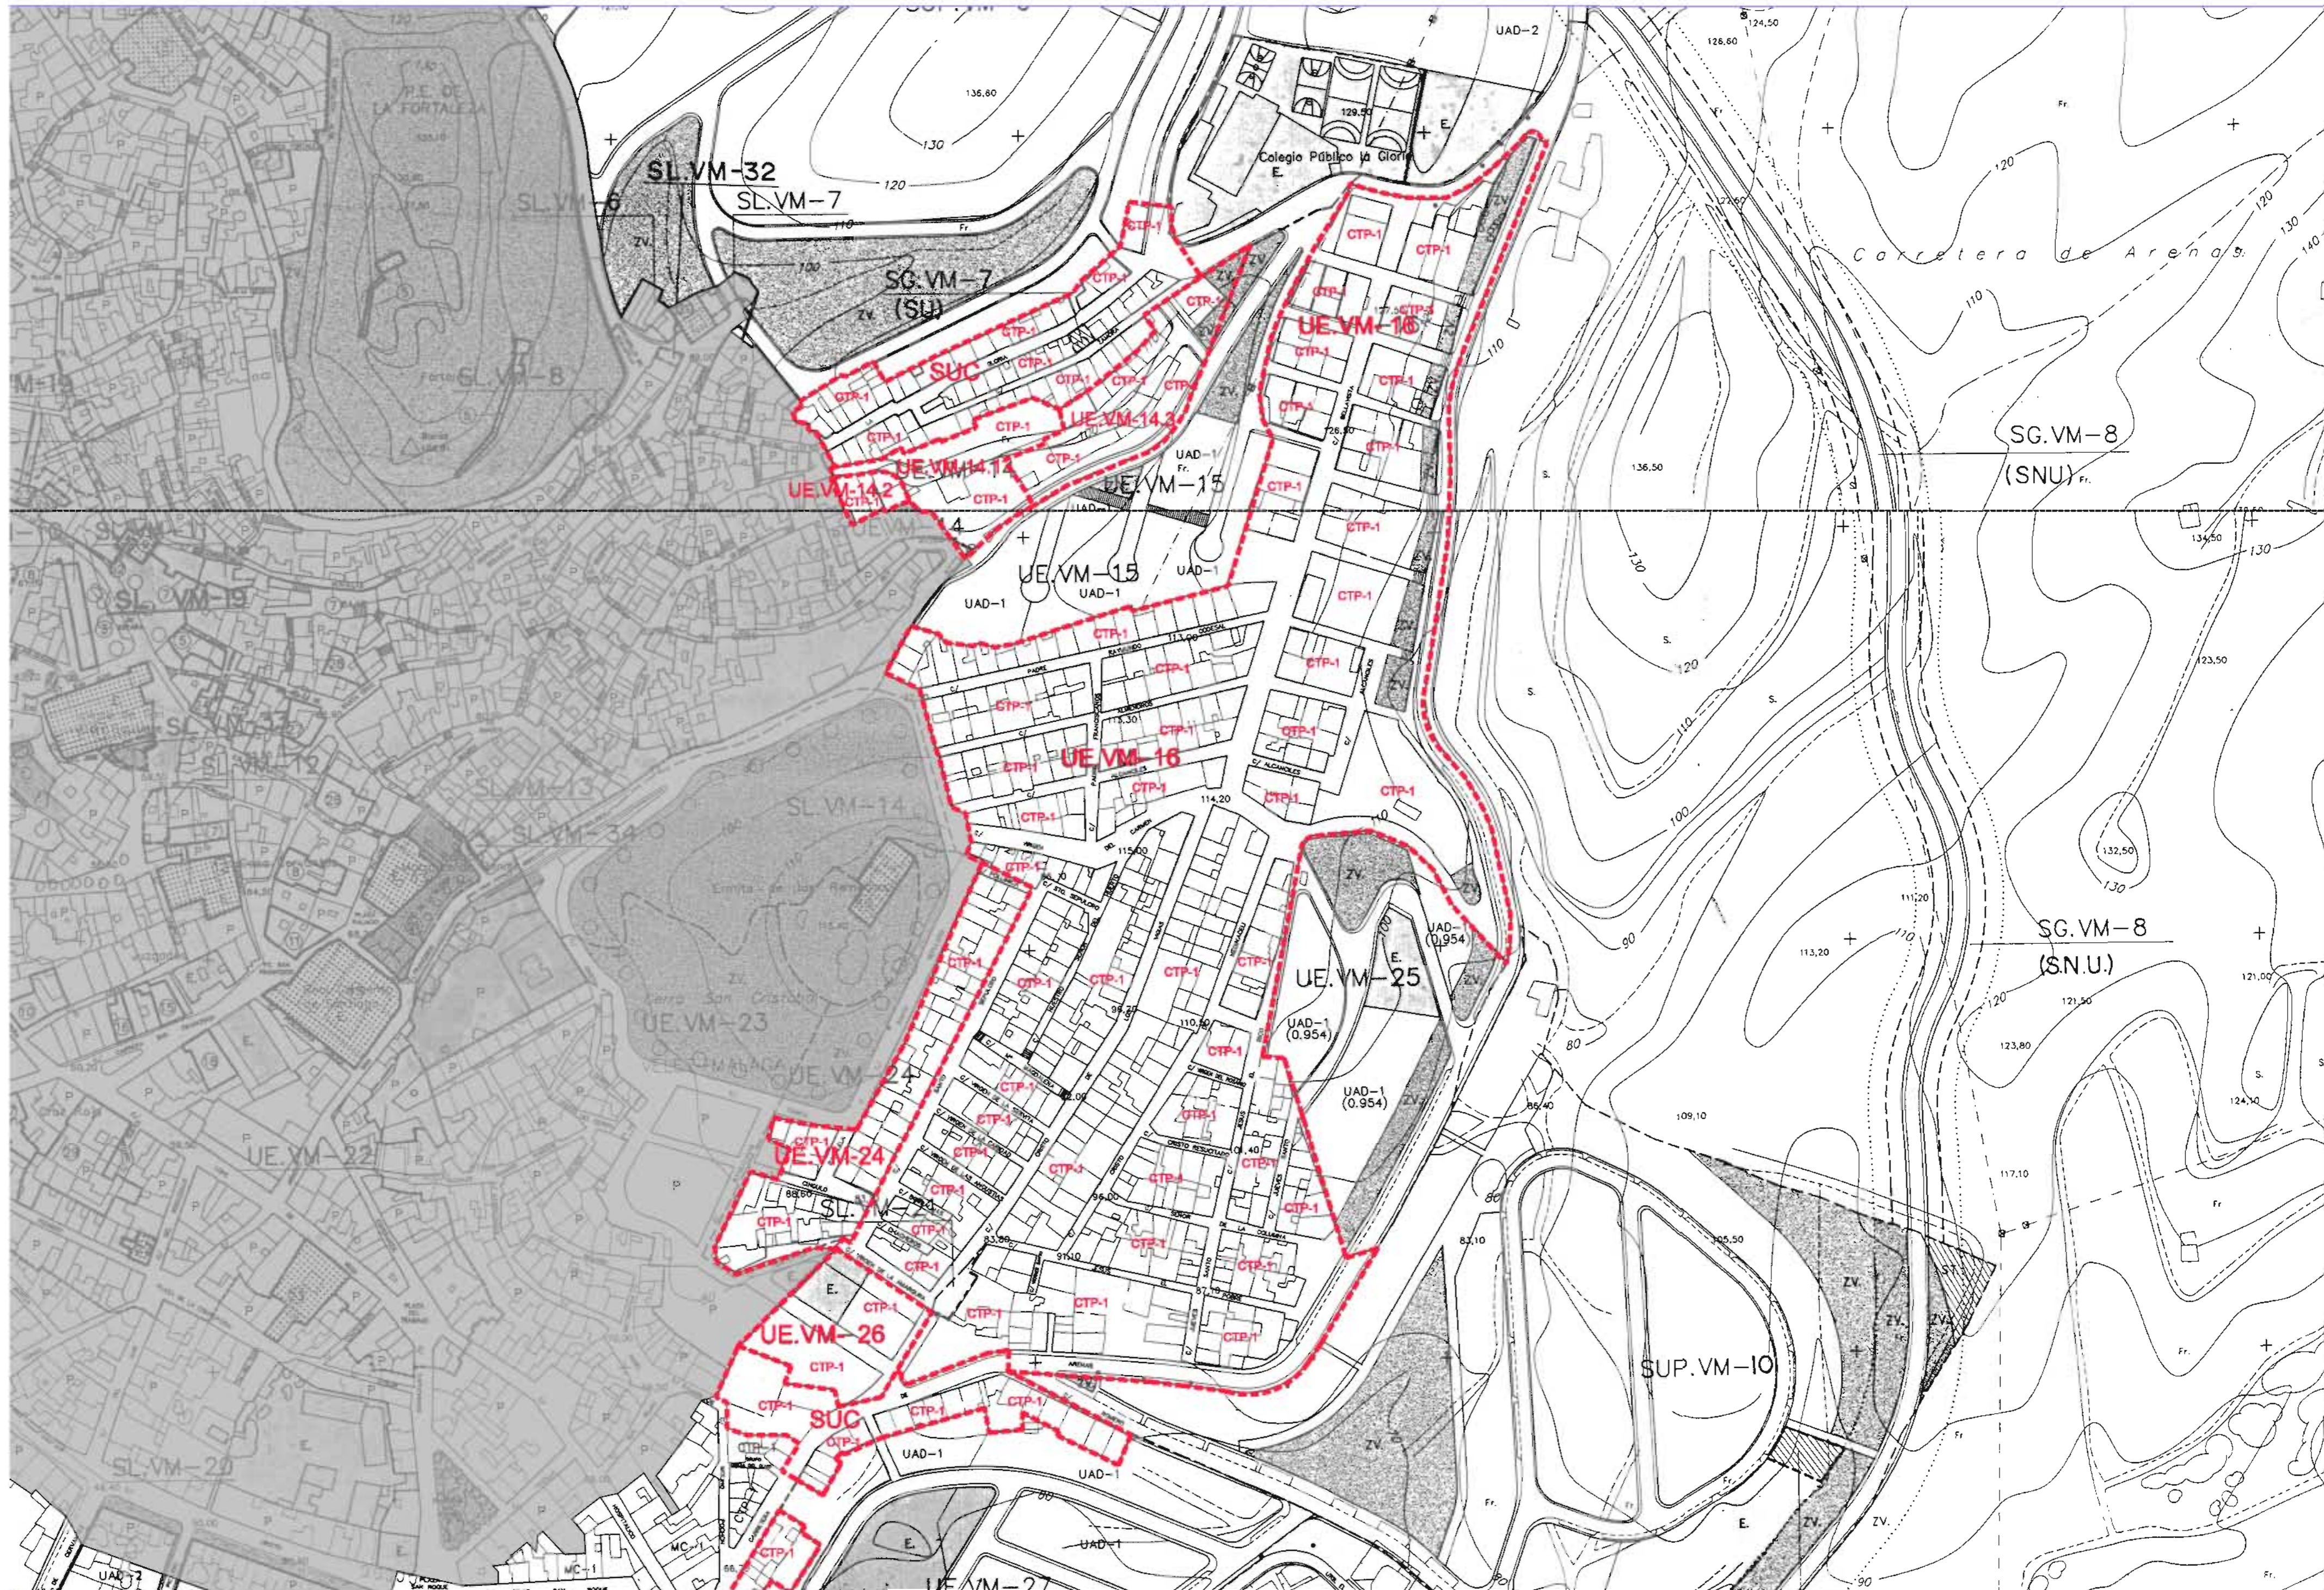

MODIFICACION DE ELEMENTOS DEL PGOU/96

PROMUEVE: **GERENCIA MUNICIPAL DE URBANISMO**
EXCMO. AYUNTAMIENTO DE VELEZ MÁLAGA

PLANO: **VELEZ-MALAGA**
ESTADO MODIFICADO PGOU-1996


LA ARQUITECTA MUNICIPAL:
MARTA ARIAS GONZALEZ

ESCALA: 1/2000
FECHA: SEPT-2010
DISEÑO: IAM
PLANO: **P-4**



MODIFICACION DE ELEMENTOS DEL PGOU/96

PROMUEVE:	GERENCIA MUNICIPAL DE URBANISMO EXCMO. AYUNTAMIENTO DE VELEZ MÁLAGA	ESCALA:	1/2000
PLANO:	VELEZ-MALAGA ESTADO MODIFICADO PGOU-1996	FECHA:	SEPT-2010
		DISEÑO:	IAM
		LA ARQUITECTO MUNICIPAL:	MARTA ARIAS GONZALEZ
		PLANO Nº:	P-5

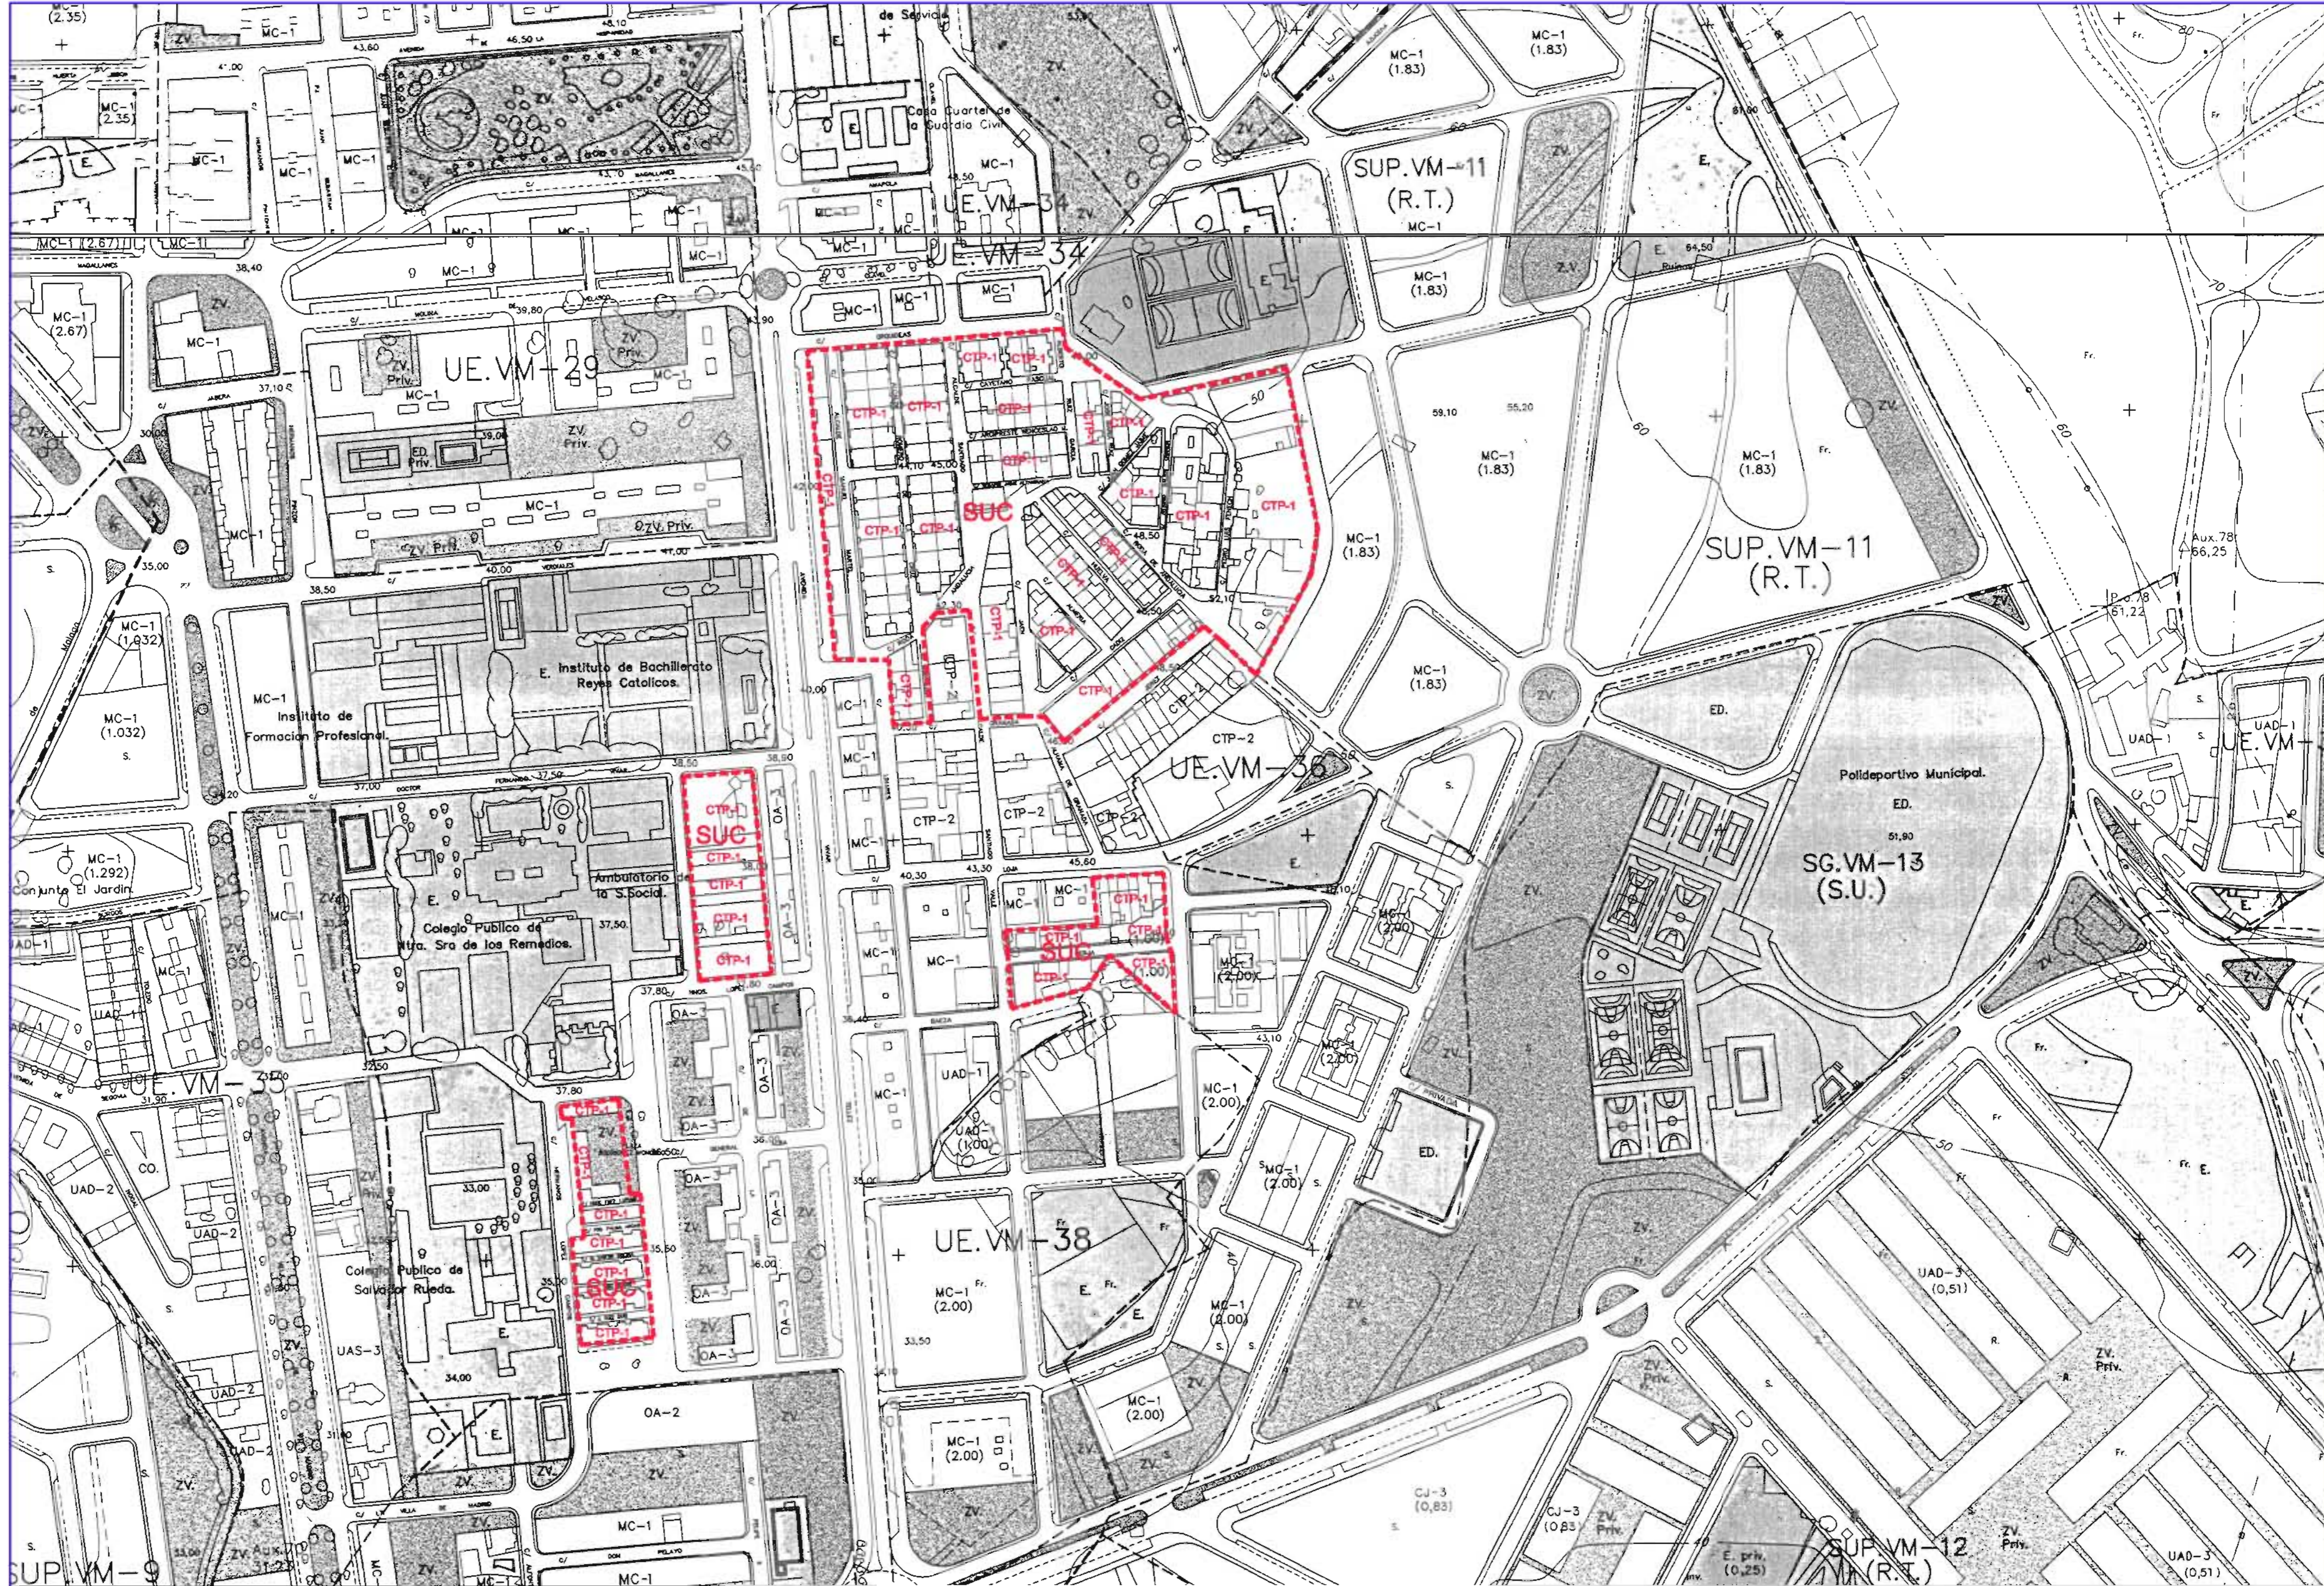


MODIFICACION DE ELEMENTOS DEL PGOU/96
CALIFICACION

PROMUEVE:	GERENCIA MUNICIPAL DE URBANISMO EXCMO. AYUNTAMIENTO DE VELEZ MÁLAGA	ESCALA:	1/2000
PLANO:	VELEZ-MÁLAGA ESTADO MODIFICADO PGOU-1996	FECHA:	JULIO 2010
		DISEÑO:	IAM
		ELABORADO:	MARTA ARIAS GONZALEZ
		PLANO Nº:	P-6



MODIFICACION DE ELEMENTOS DEL PGOU/96

PROMUEVE:	GERENCIA MUNICIPAL DE URBANISMO EXCMO. AYUNTAMIENTO DE VÉLEZ MÁLAGA	ESCALA:	1:2000
PLANO:	TORRE DEL MAR ESTADO MODIFICADO PGOU-1996	FECHA:	SEPT-2010
	LA ARQUITECTA MUNICIPAL: MARTA ARIAS GONZALEZ	ELABORADO:	IAM
		PLANO Nº:	P-7

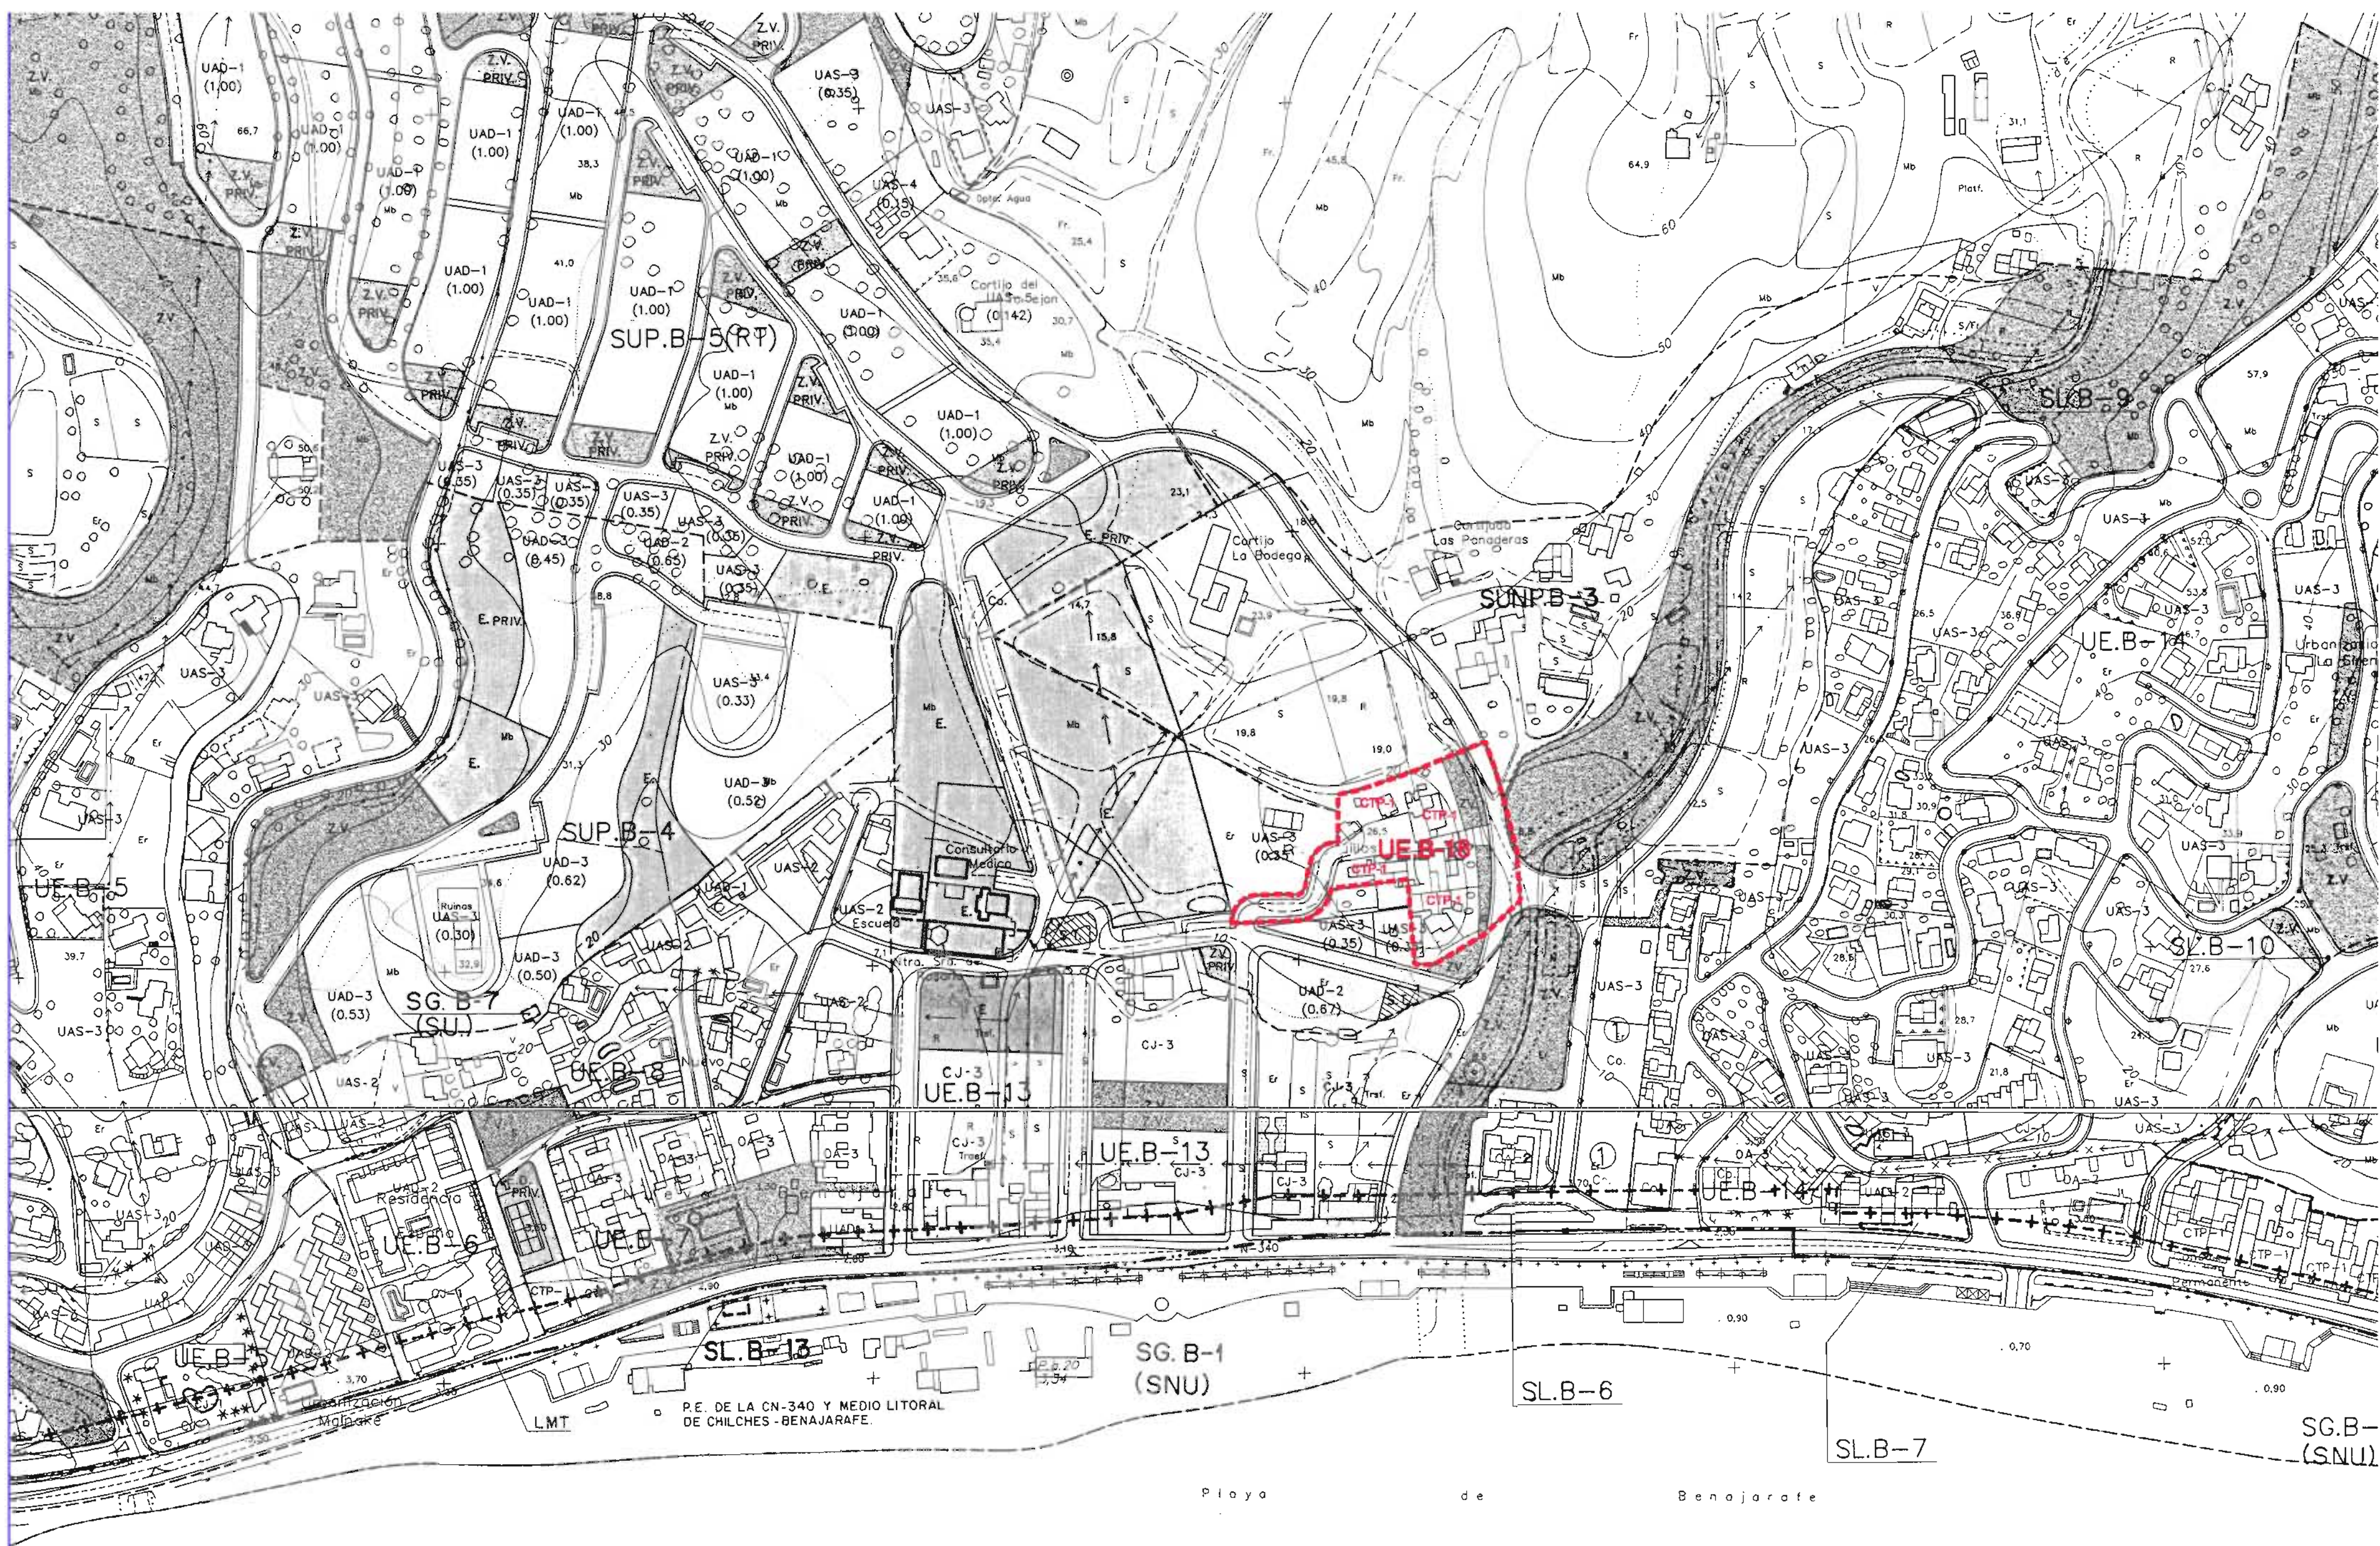

MODIFICACION DE ELEMENTOS DEL PGOU/96

PROMUEVE:	GERENCIA MUNICIPAL DE URBANISMO EXCMO. AYUNTAMIENTO DE VÉLEZ MÁLAGA	ESCALA:	1/2000
PLANO:	BENAJARAFE ESTADO MODIFICADO PGOU-1996	FECHA:	SEPT-2010
	LA ARQUITECTO MUNICIPAL: MARTA ARIAS GONZALEZ	EDICION:	IAM
		PLANO Nº:	P-8