


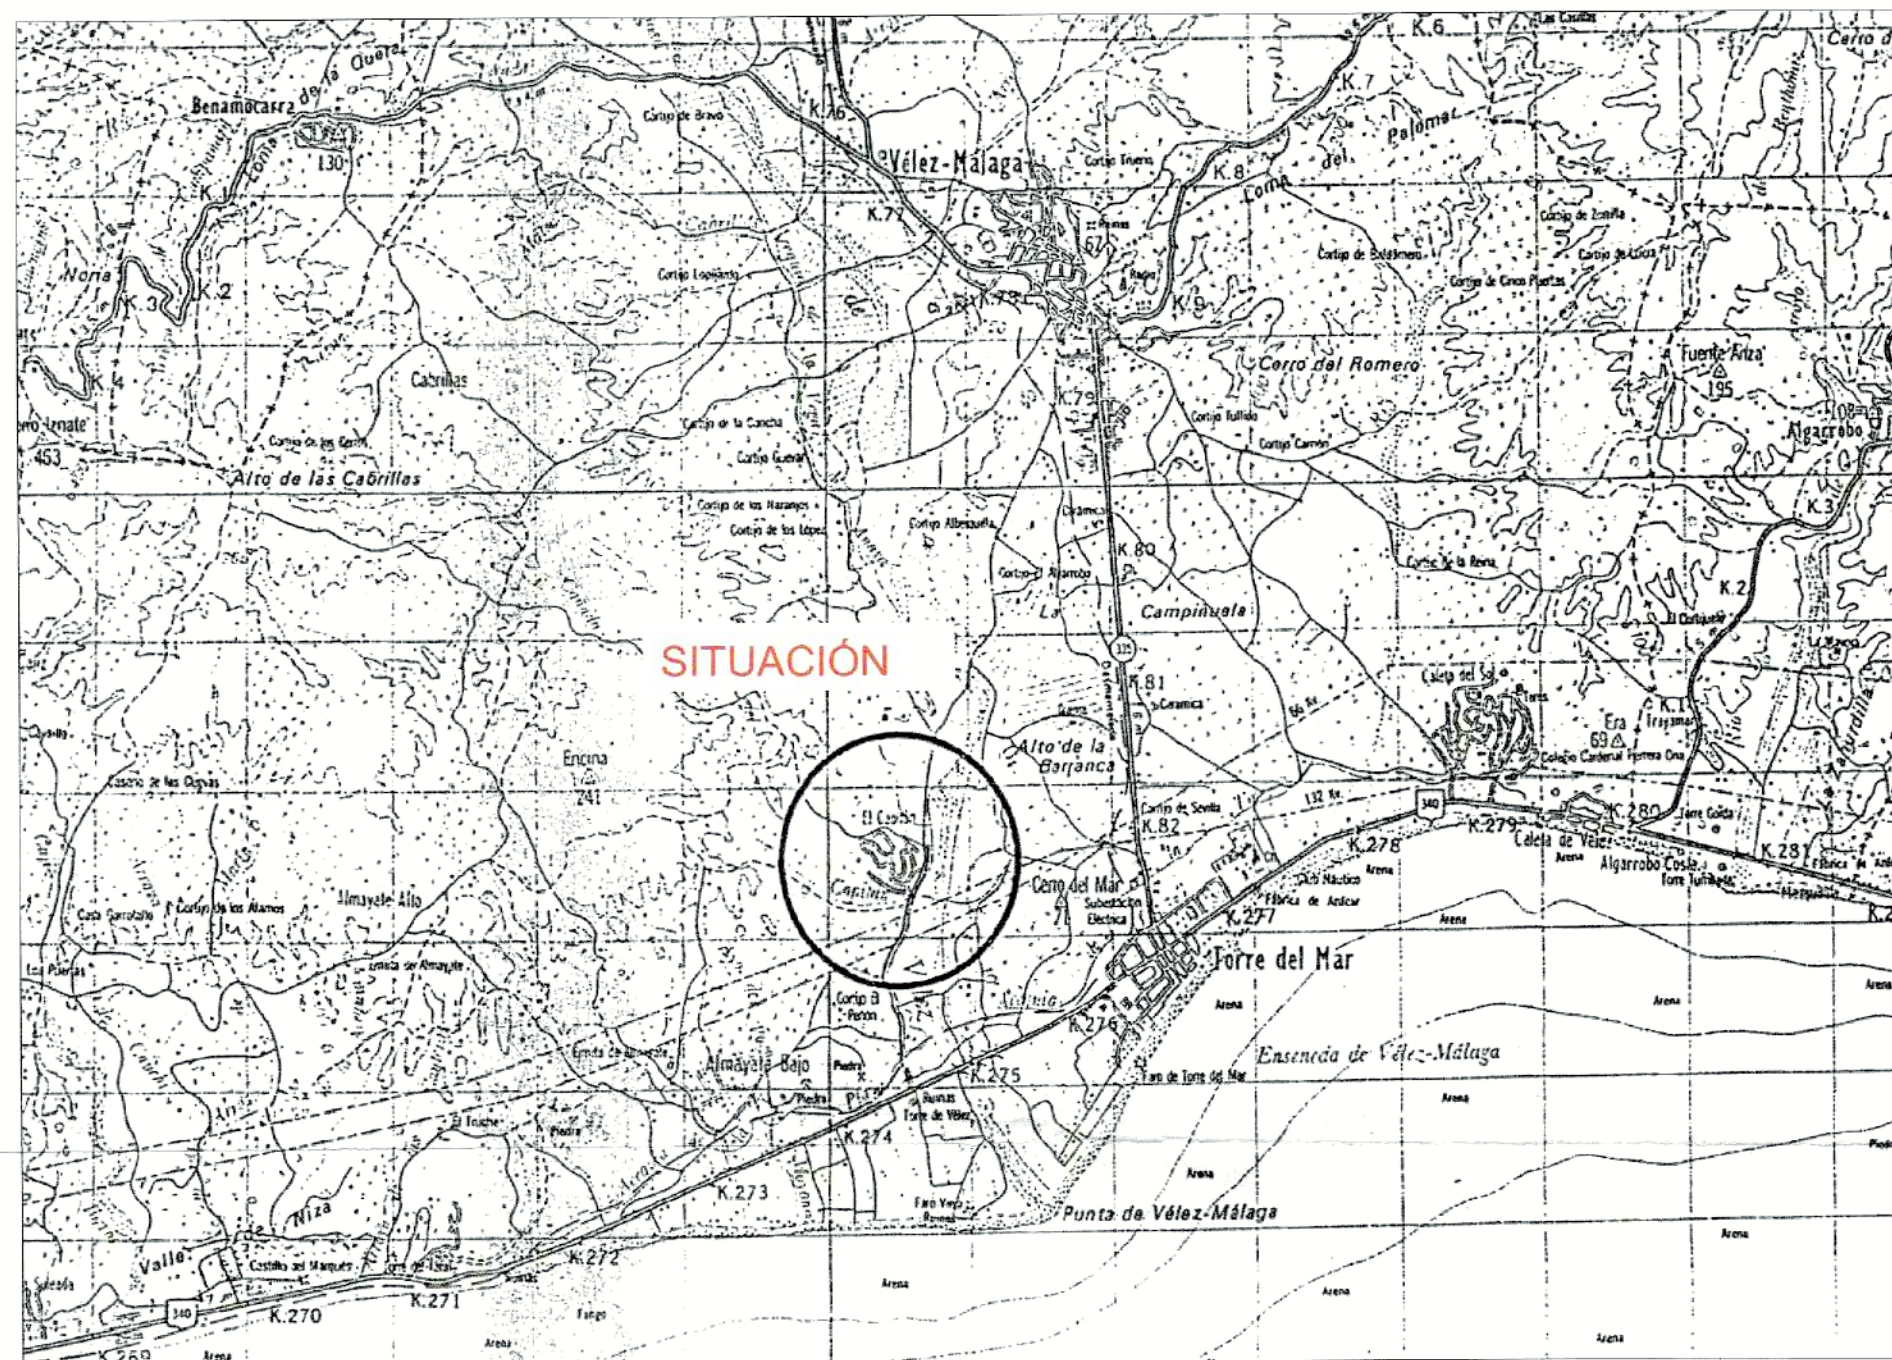


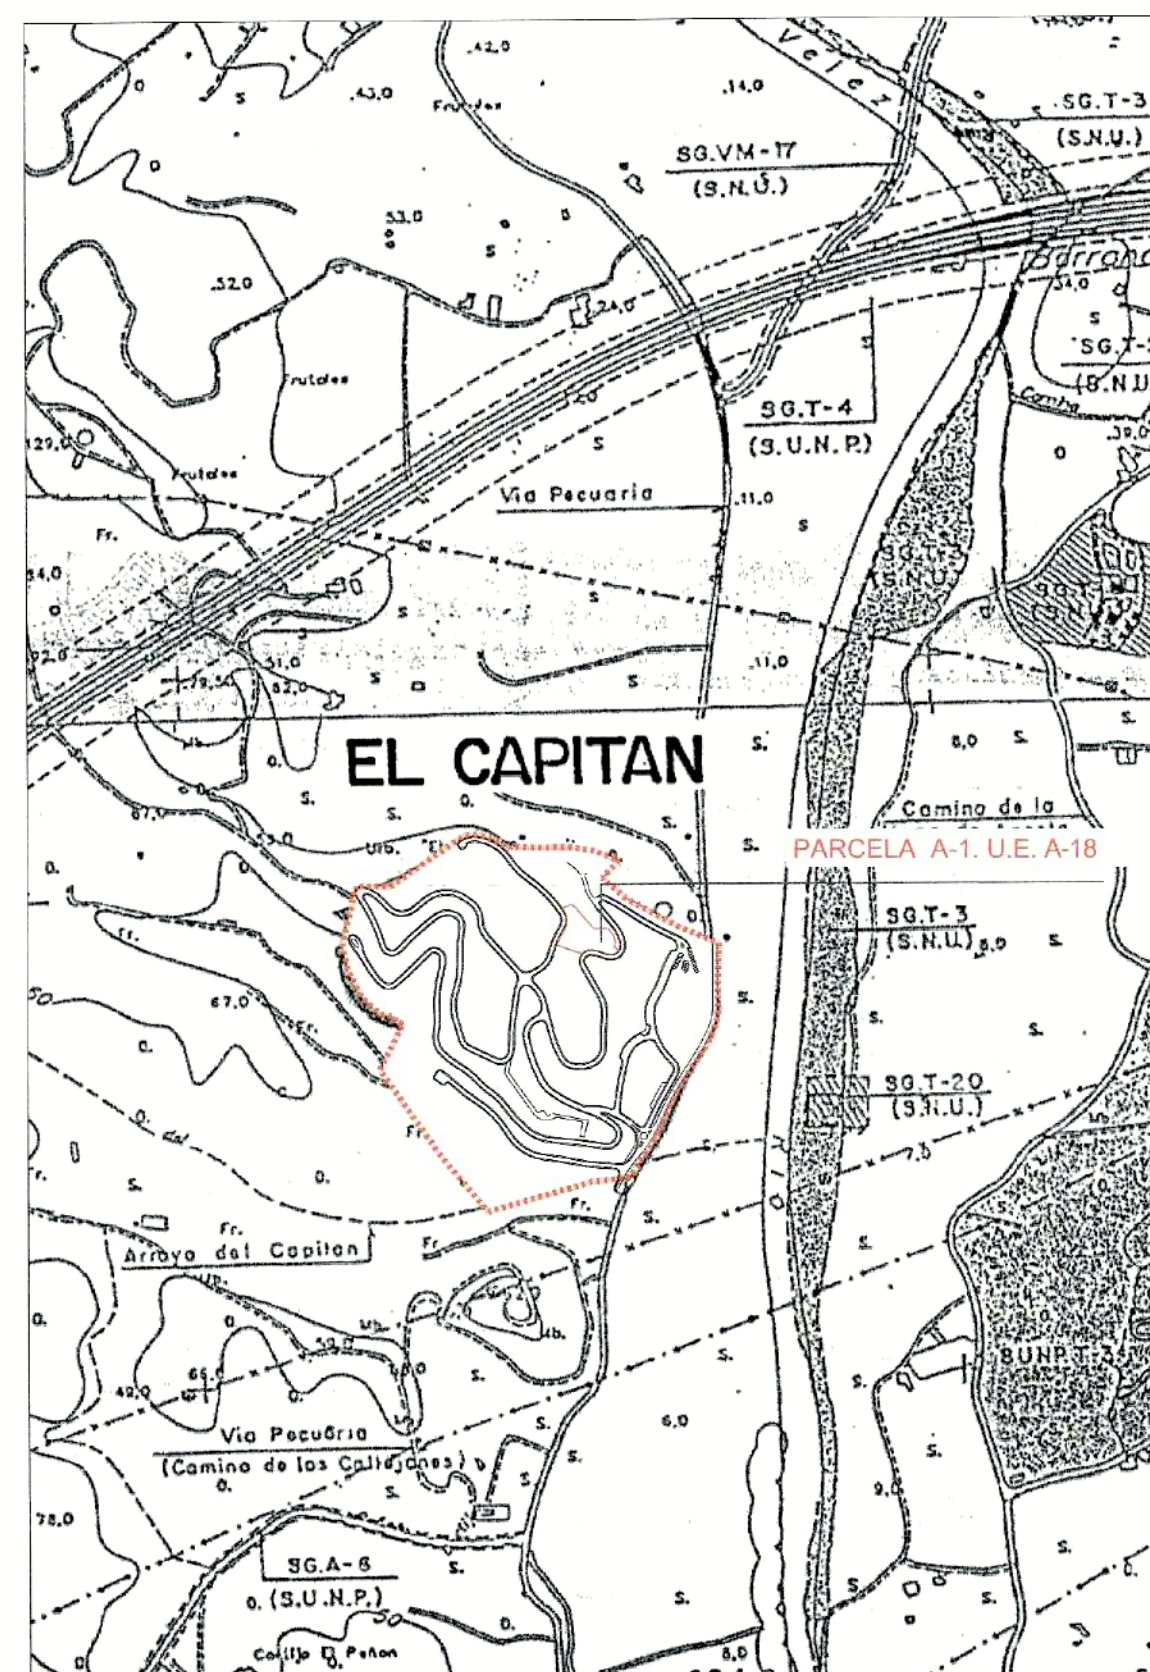

PLANO DE SITUACIÓN

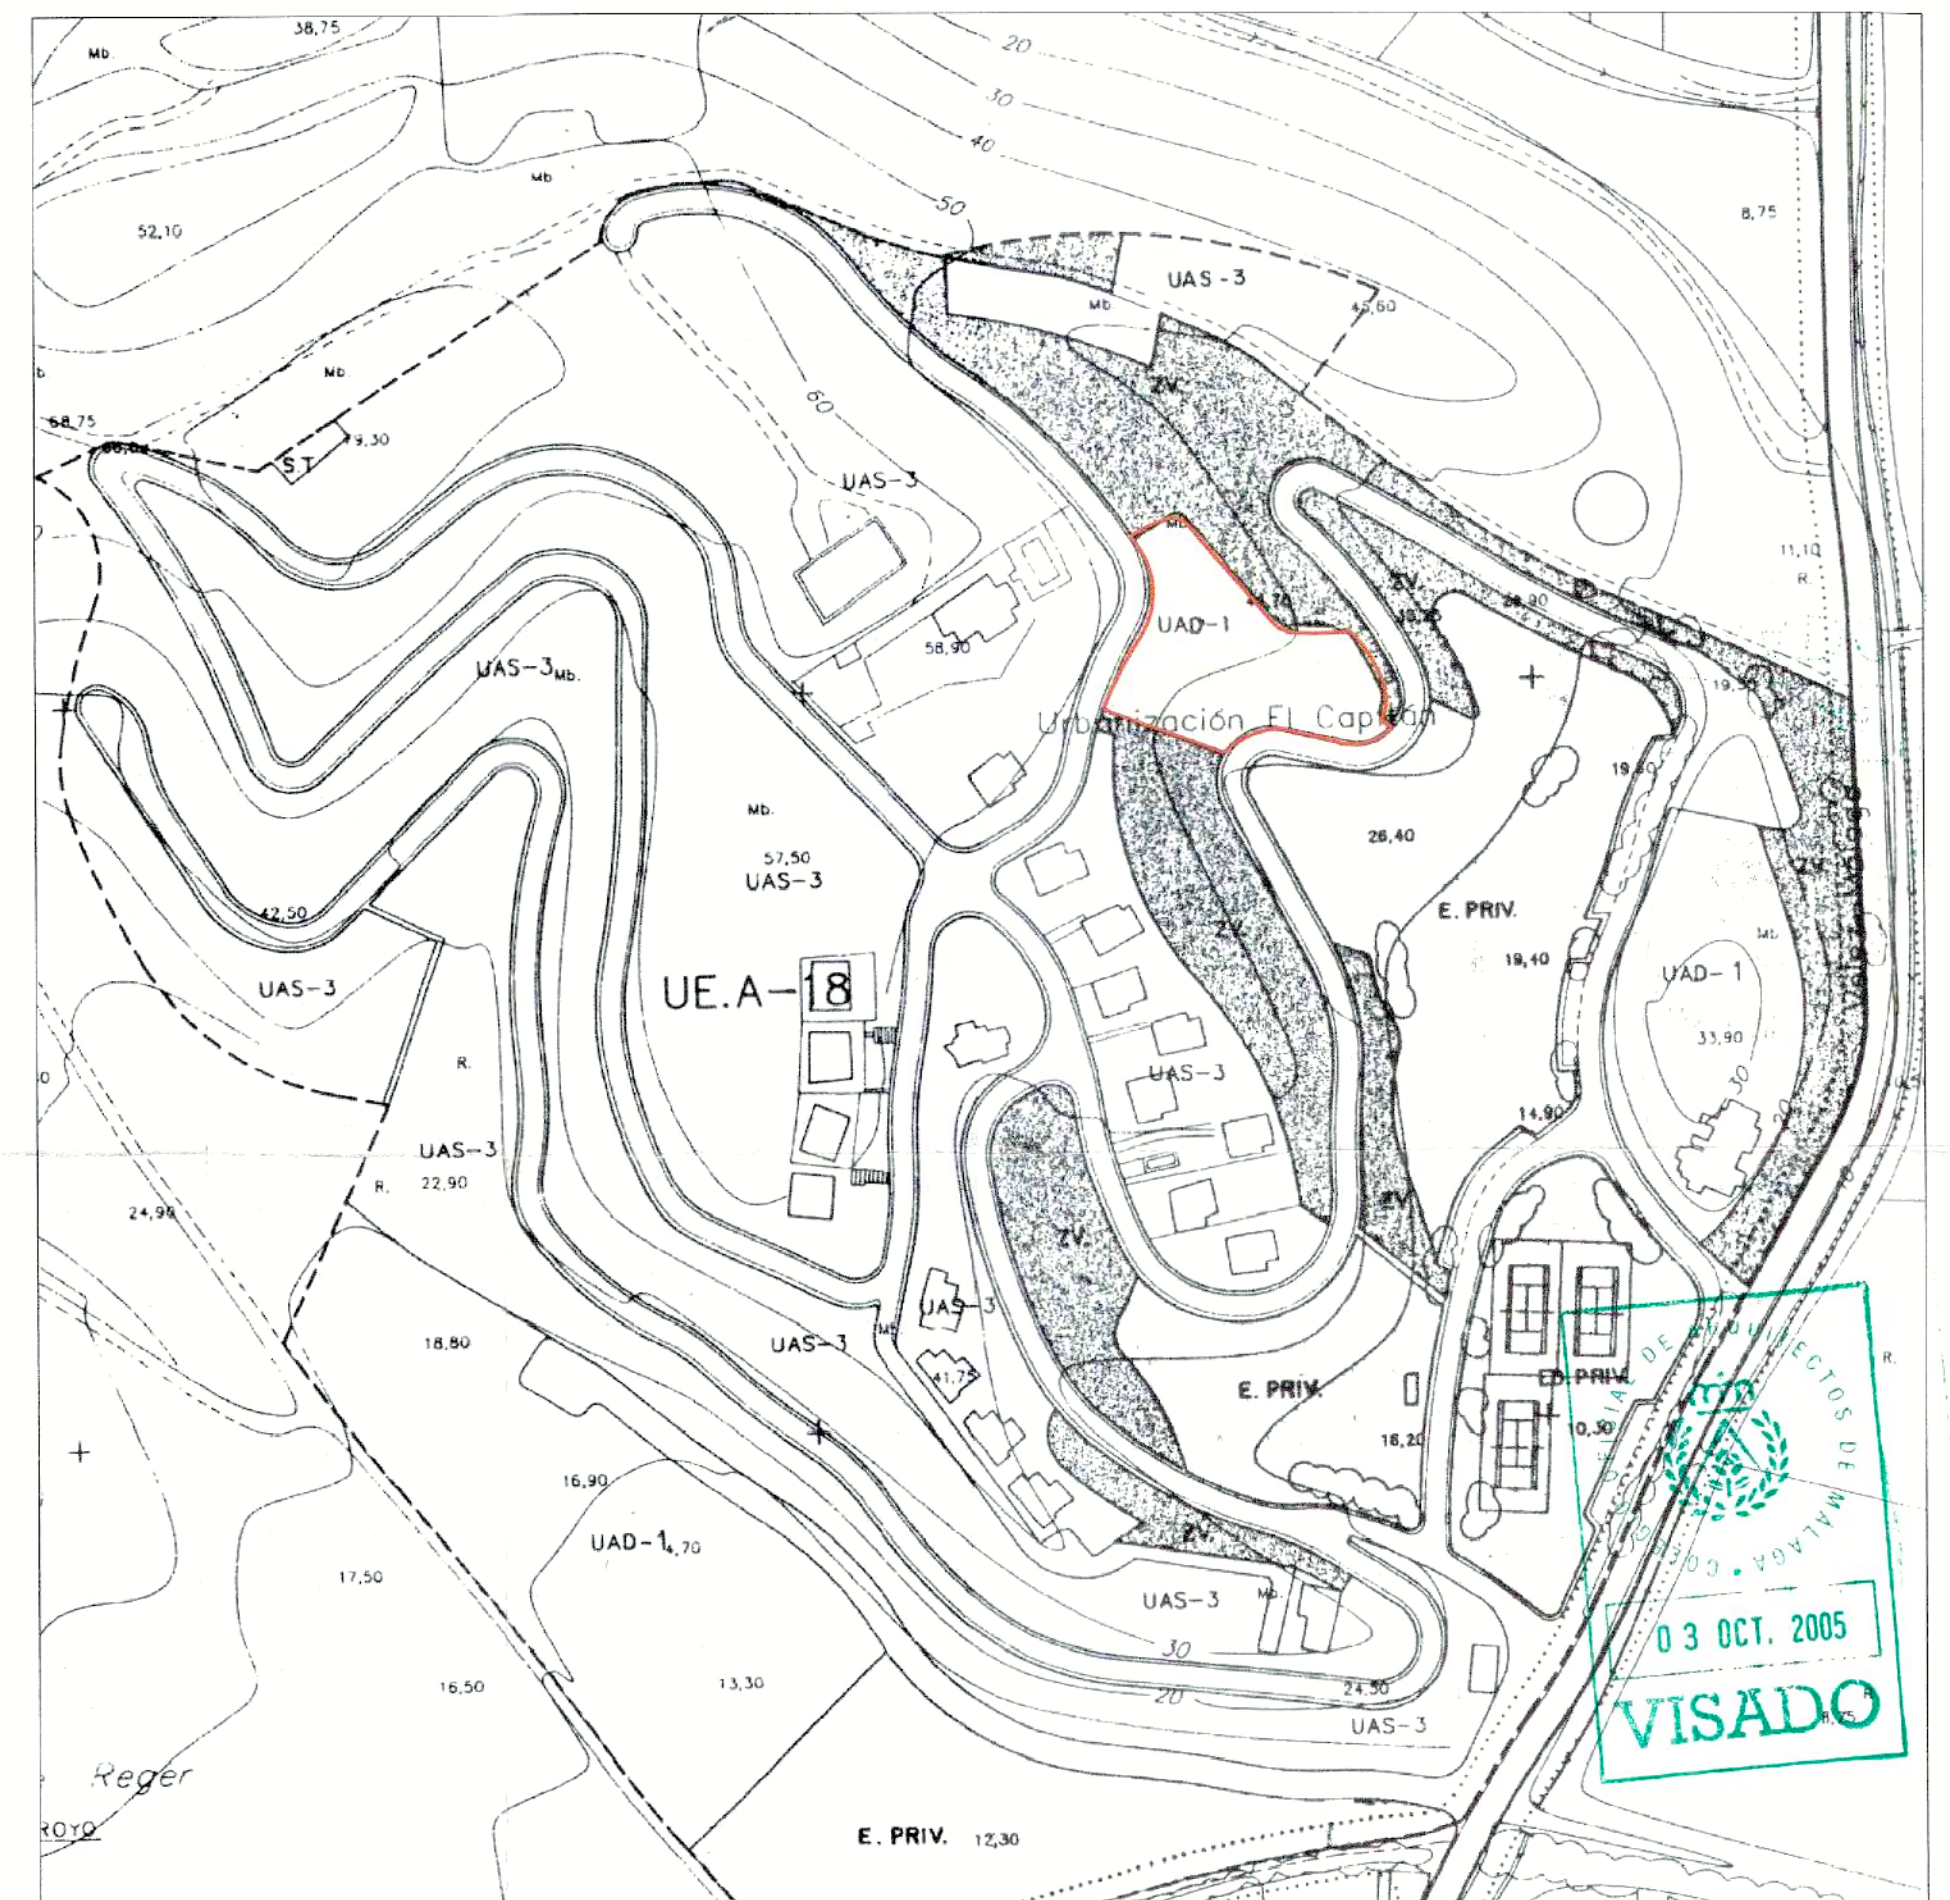

PLANO DE EMPLAZAMIENTO

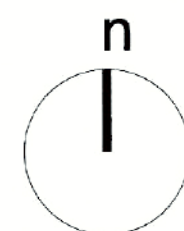

PLANO DE CALIFICACIÓN. P.G.O.U.

DILIGENCIA: Para hacer constar que el presente documento ha sido aprobado, DEFINITIVAMENTE con esta fecha.
 Velez-Málaga, 03 ABR 2006
 EL SECRETARIO GRAL.




DILIGENCIA: Para hacer constar que el presente documento ha sido aprobado, INICIALMENTE con esta fecha.
 Velez-Málaga, 19 SEP 2005
 EL SECRETARIO GRAL.



MODIFICADO al Estudio de Detalle de la Parcela A-1. U.E. A-18 "EL CAPITÁN", ALMAYATE, VELEZ MÁLAGA, MÁLAGA.

PLANO PLANO DE EMPLAZAMIENTO Y SITUACIÓN
 PROMOTOR COLUBAMAR MEDITERRÁNEA S.L.
 ARQUITECTO GONZALO MARTÍNEZ GÓMEZ

ESCALAS 1:2000
 1:10000
 FECHA SEPTIEMBRE 2005

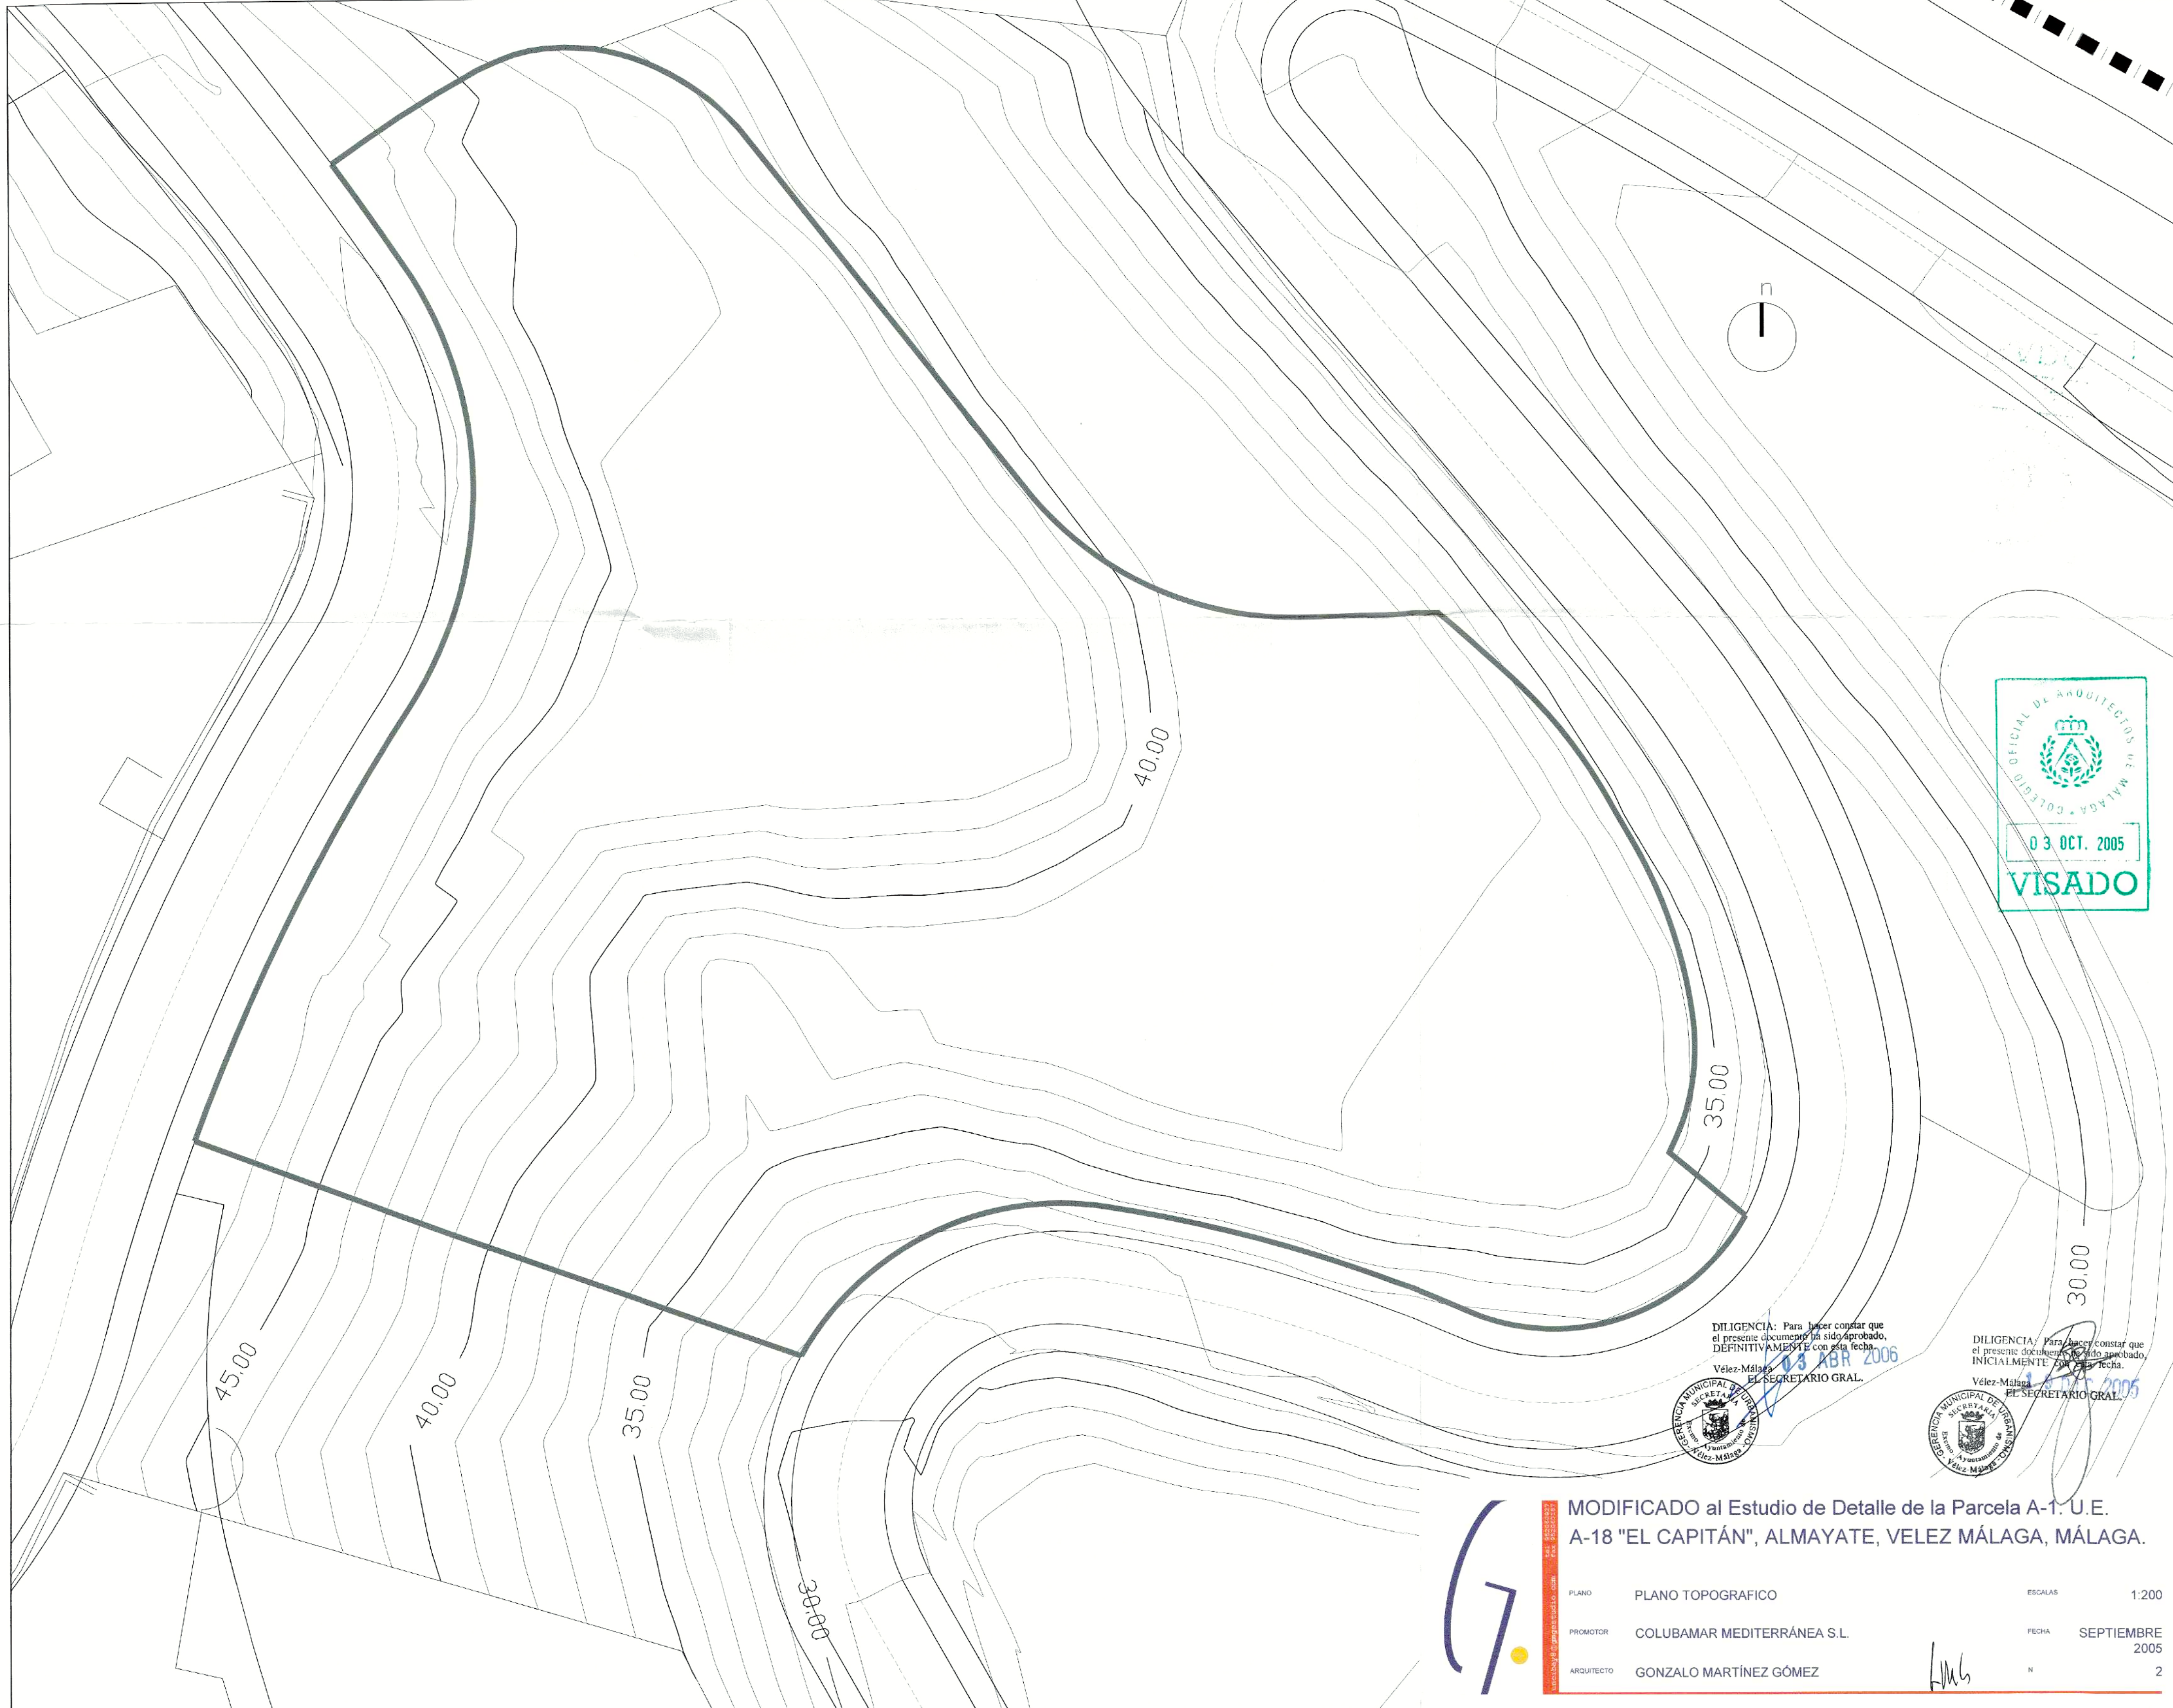

DILIGENCIA: Para hacer constar que el presente documento ha sido aprobado, DEFINITIVAMENTE con esta fecha.
Vélez-Málaga, 03 ABR 2006
EL SECRETARIO GRAL.





DILIGENCIA: Para hacer constar que el presente documento ha sido aprobado, INICIALMENTE con esta fecha.
Vélez-Málaga, 13 OCT 2005
EL SECRETARIO GRAL.



MODIFICADO al Estudio de Detalle de la Parcela A-1. U.E. A-18 "EL CAPITÁN", ALMAYATE, VELEZ MÁLAGA, MÁLAGA.			
PLANO	PLANO TOPOGRAFICO	ESCALAS	1:200
PROMOTOR	COLUBAMAR MEDITERRÁNEA S.L.	FECHA	SEPTIEMBRE 2005
ARQUITECTO	GONZALO MARTÍNEZ GÓMEZ	N	2

LMG

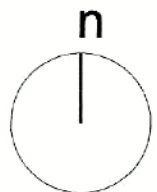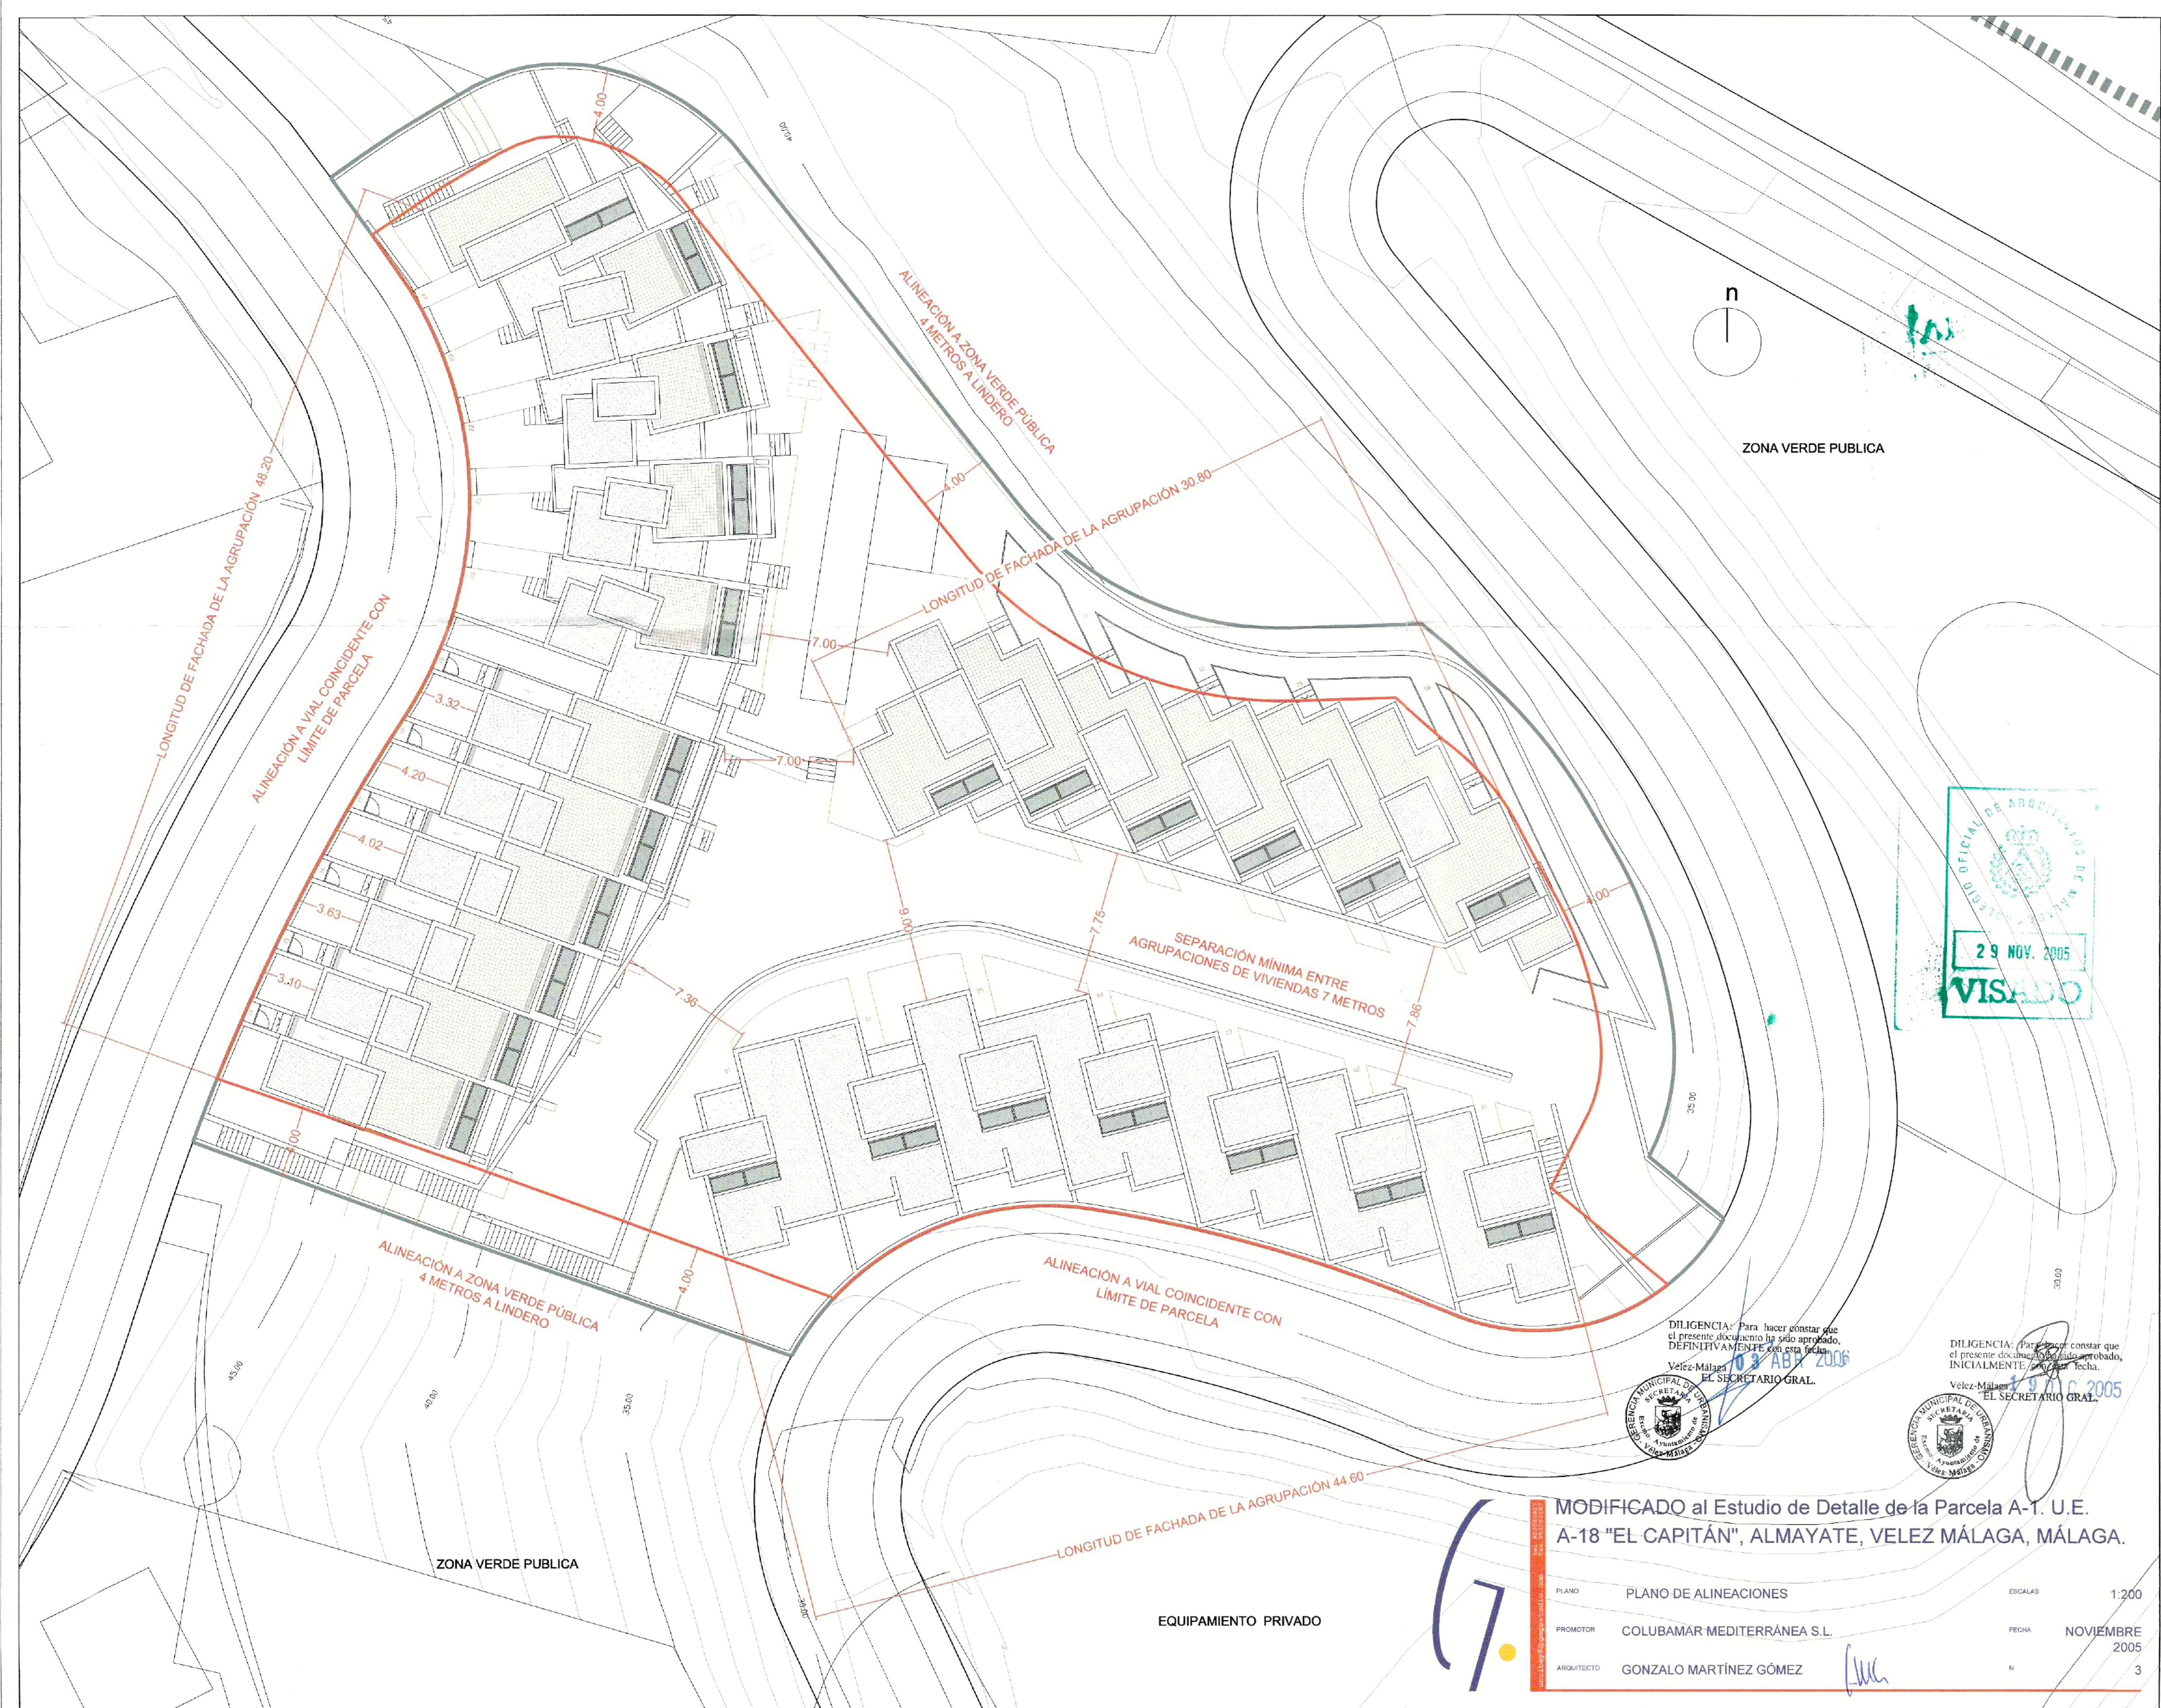

ZONA VERDE PUBLICA



DILIGENCIA: Para hacer constar que el presente documento ha sido aprobado, DEFINITIVAMENTE con esta fecha, Velez-Málaga, 10 de ABR 2006 EL SECRETARIO GRAL.



DILIGENCIA: Para hacer constar que el presente documento ha sido aprobado, INICIALMENTE con esta fecha, Velez-Málaga, 19 de JUN 2005 EL SECRETARIO GRAL.





MODIFICADO al Estudio de Detalle de la Parcela A-1. U.E. A-18 "EL CAPITÁN", ALMAYATE, VELEZ MÁLAGA, MÁLAGA.

PLANO PLANO DE ALINEACIONES
PROMOTOR COLUBAMAR MEDITERRÁNEA S.L.
ARQUITECTO GONZALO MARTÍNEZ GÓMEZ

ESCALAS 1:200
FECHA NOVIEMBRE 2005
N 3

EQUIPAMIENTO PRIVADO

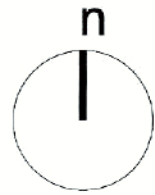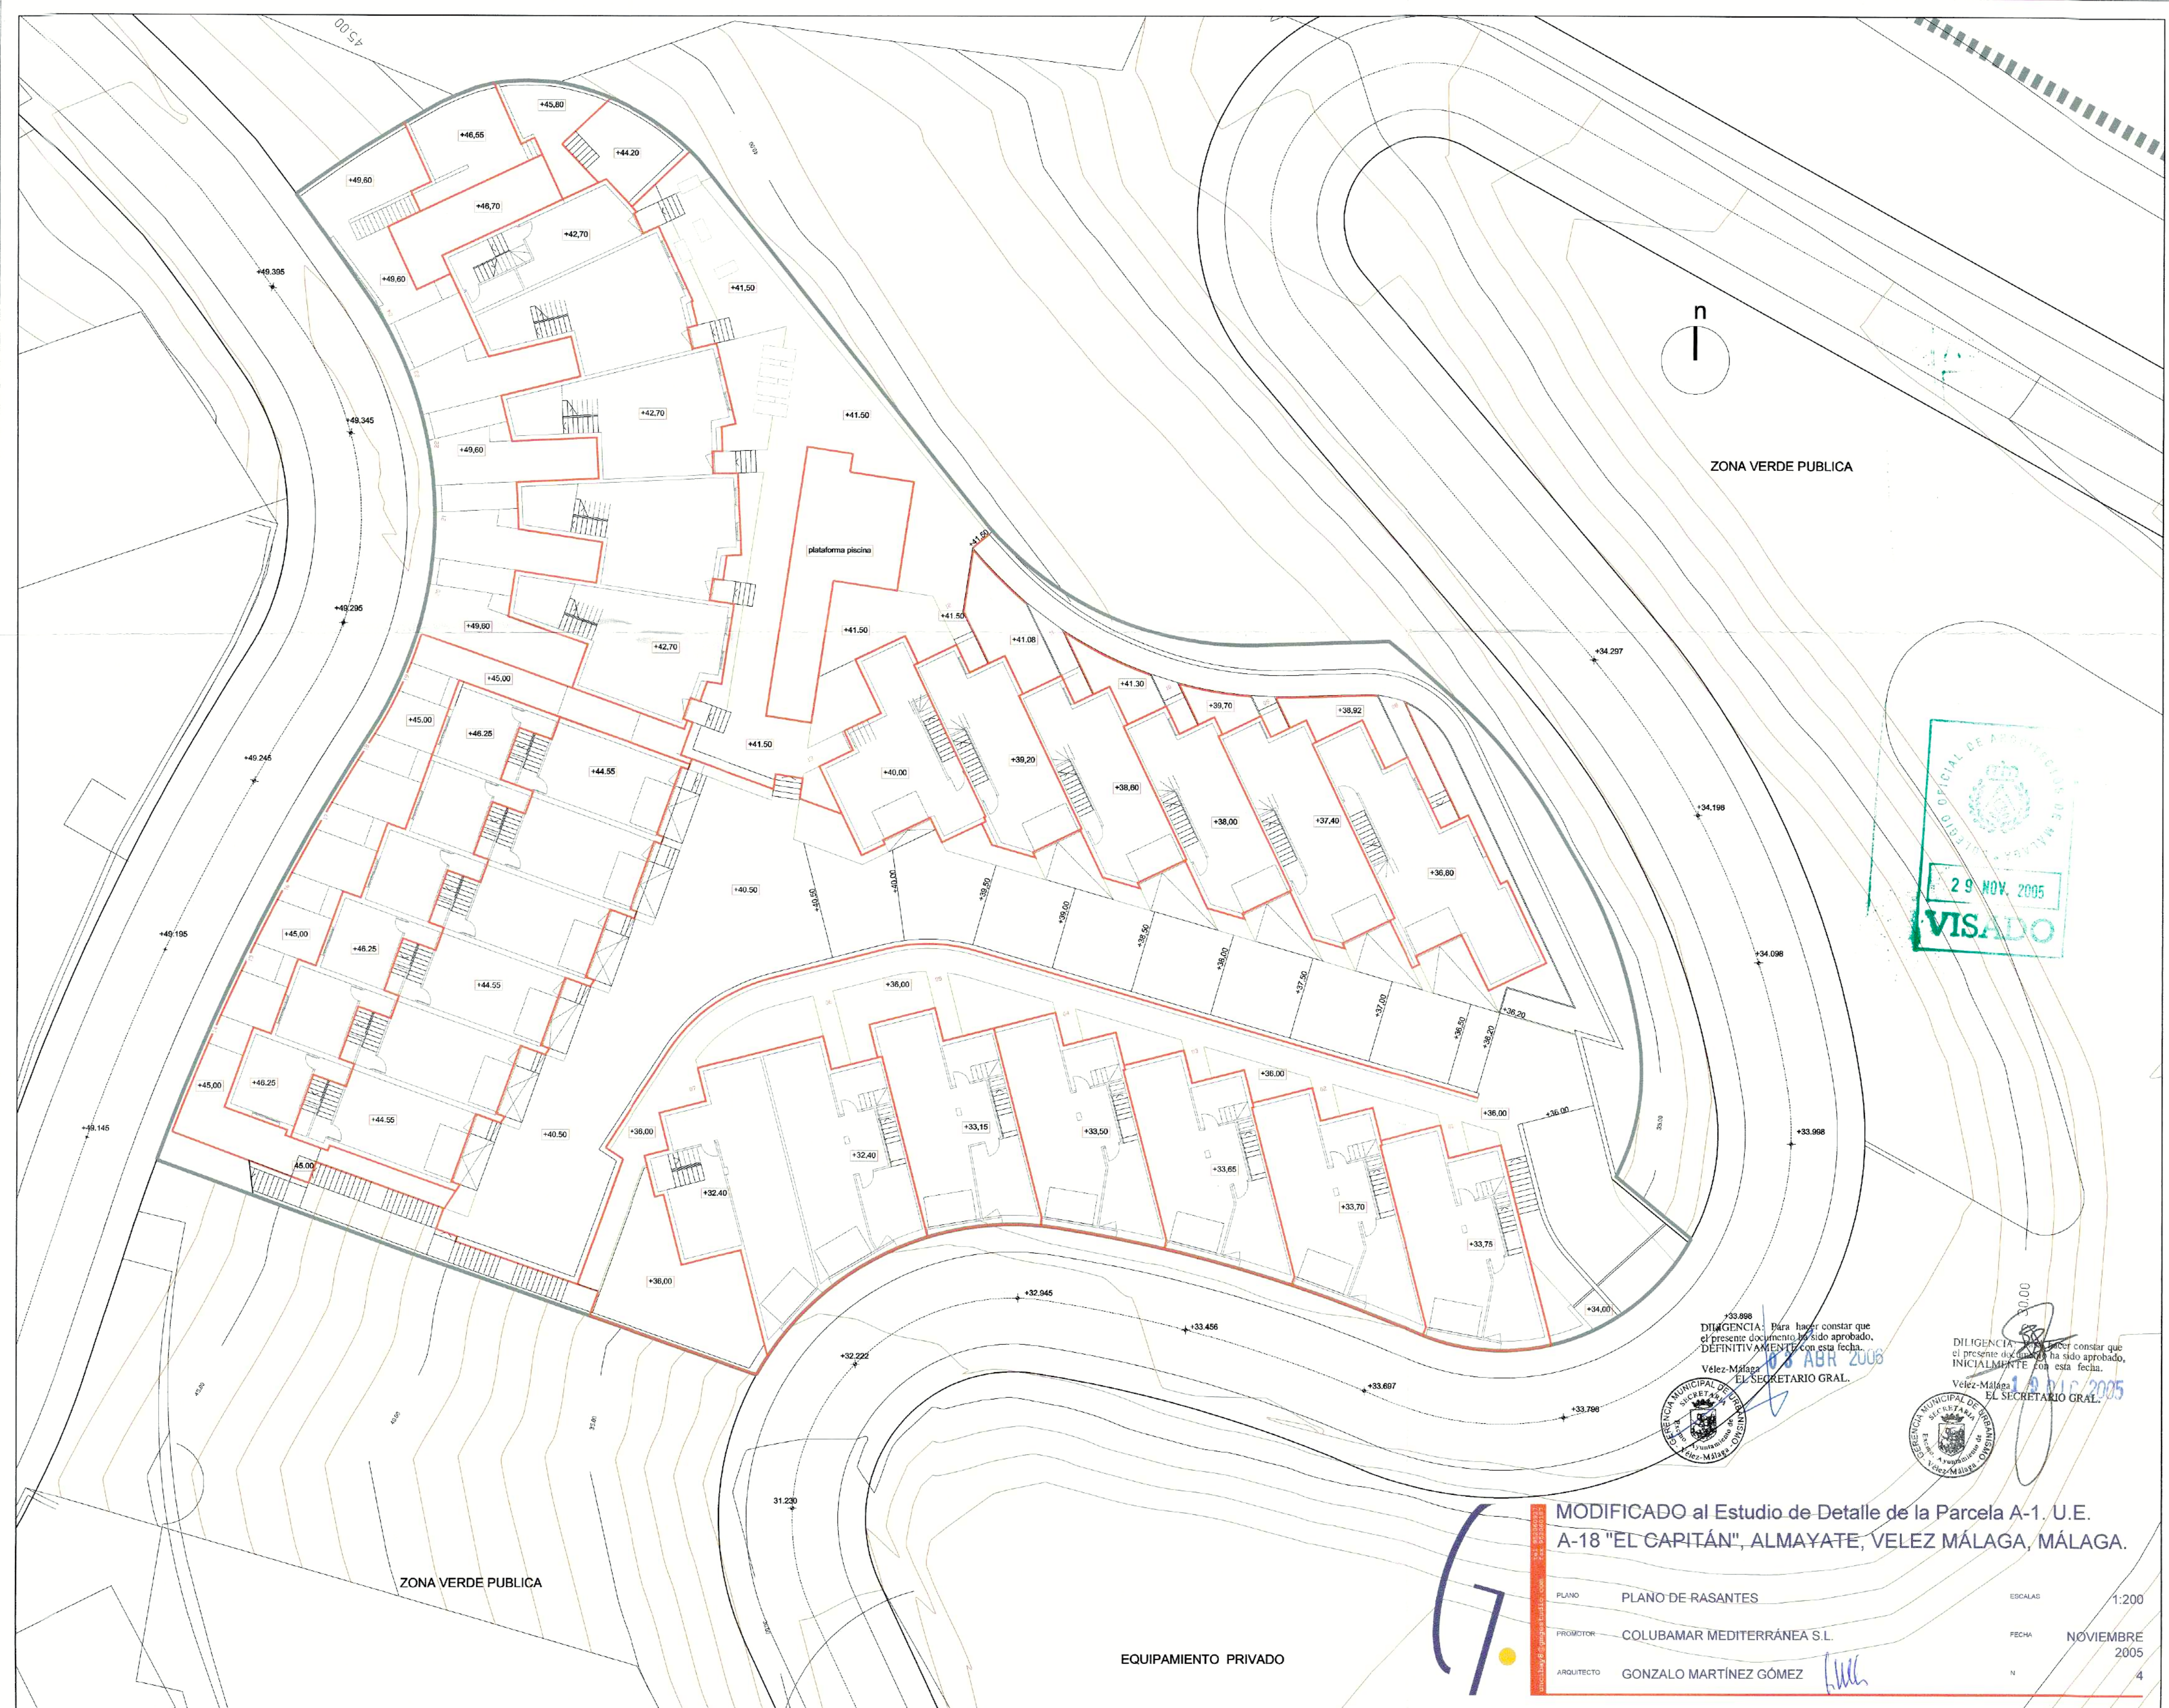

ZONA VERDE PUBLICA



DILIGENCIA: Para hacer constar que el presente documento ha sido aprobado, DEFINITIVAMENTE con esta fecha.
Vélez-Málaga
EL SECRETARIO GRAL.



DILIGENCIA: Para hacer constar que el presente documento ha sido aprobado, INICIALMENTE con esta fecha.
Vélez-Málaga
EL SECRETARIO GRAL.





MODIFICADO al Estudio de Detalle de la Parcela A-1. U.E.
A-18 "EL CAPITÁN", ALMAYATE, VELEZ MÁLAGA, MÁLAGA.

PLANO PLANO DE RASANTES
PROMOTOR COLUBAMAR MEDITERRÁNEA S.L.
ARQUITECTO GONZALO MARTÍNEZ GÓMEZ

ESCALAS 1:200
FECHA NOVIEMBRE 2005
N 4

EQUIPAMIENTO PRIVADO

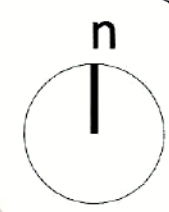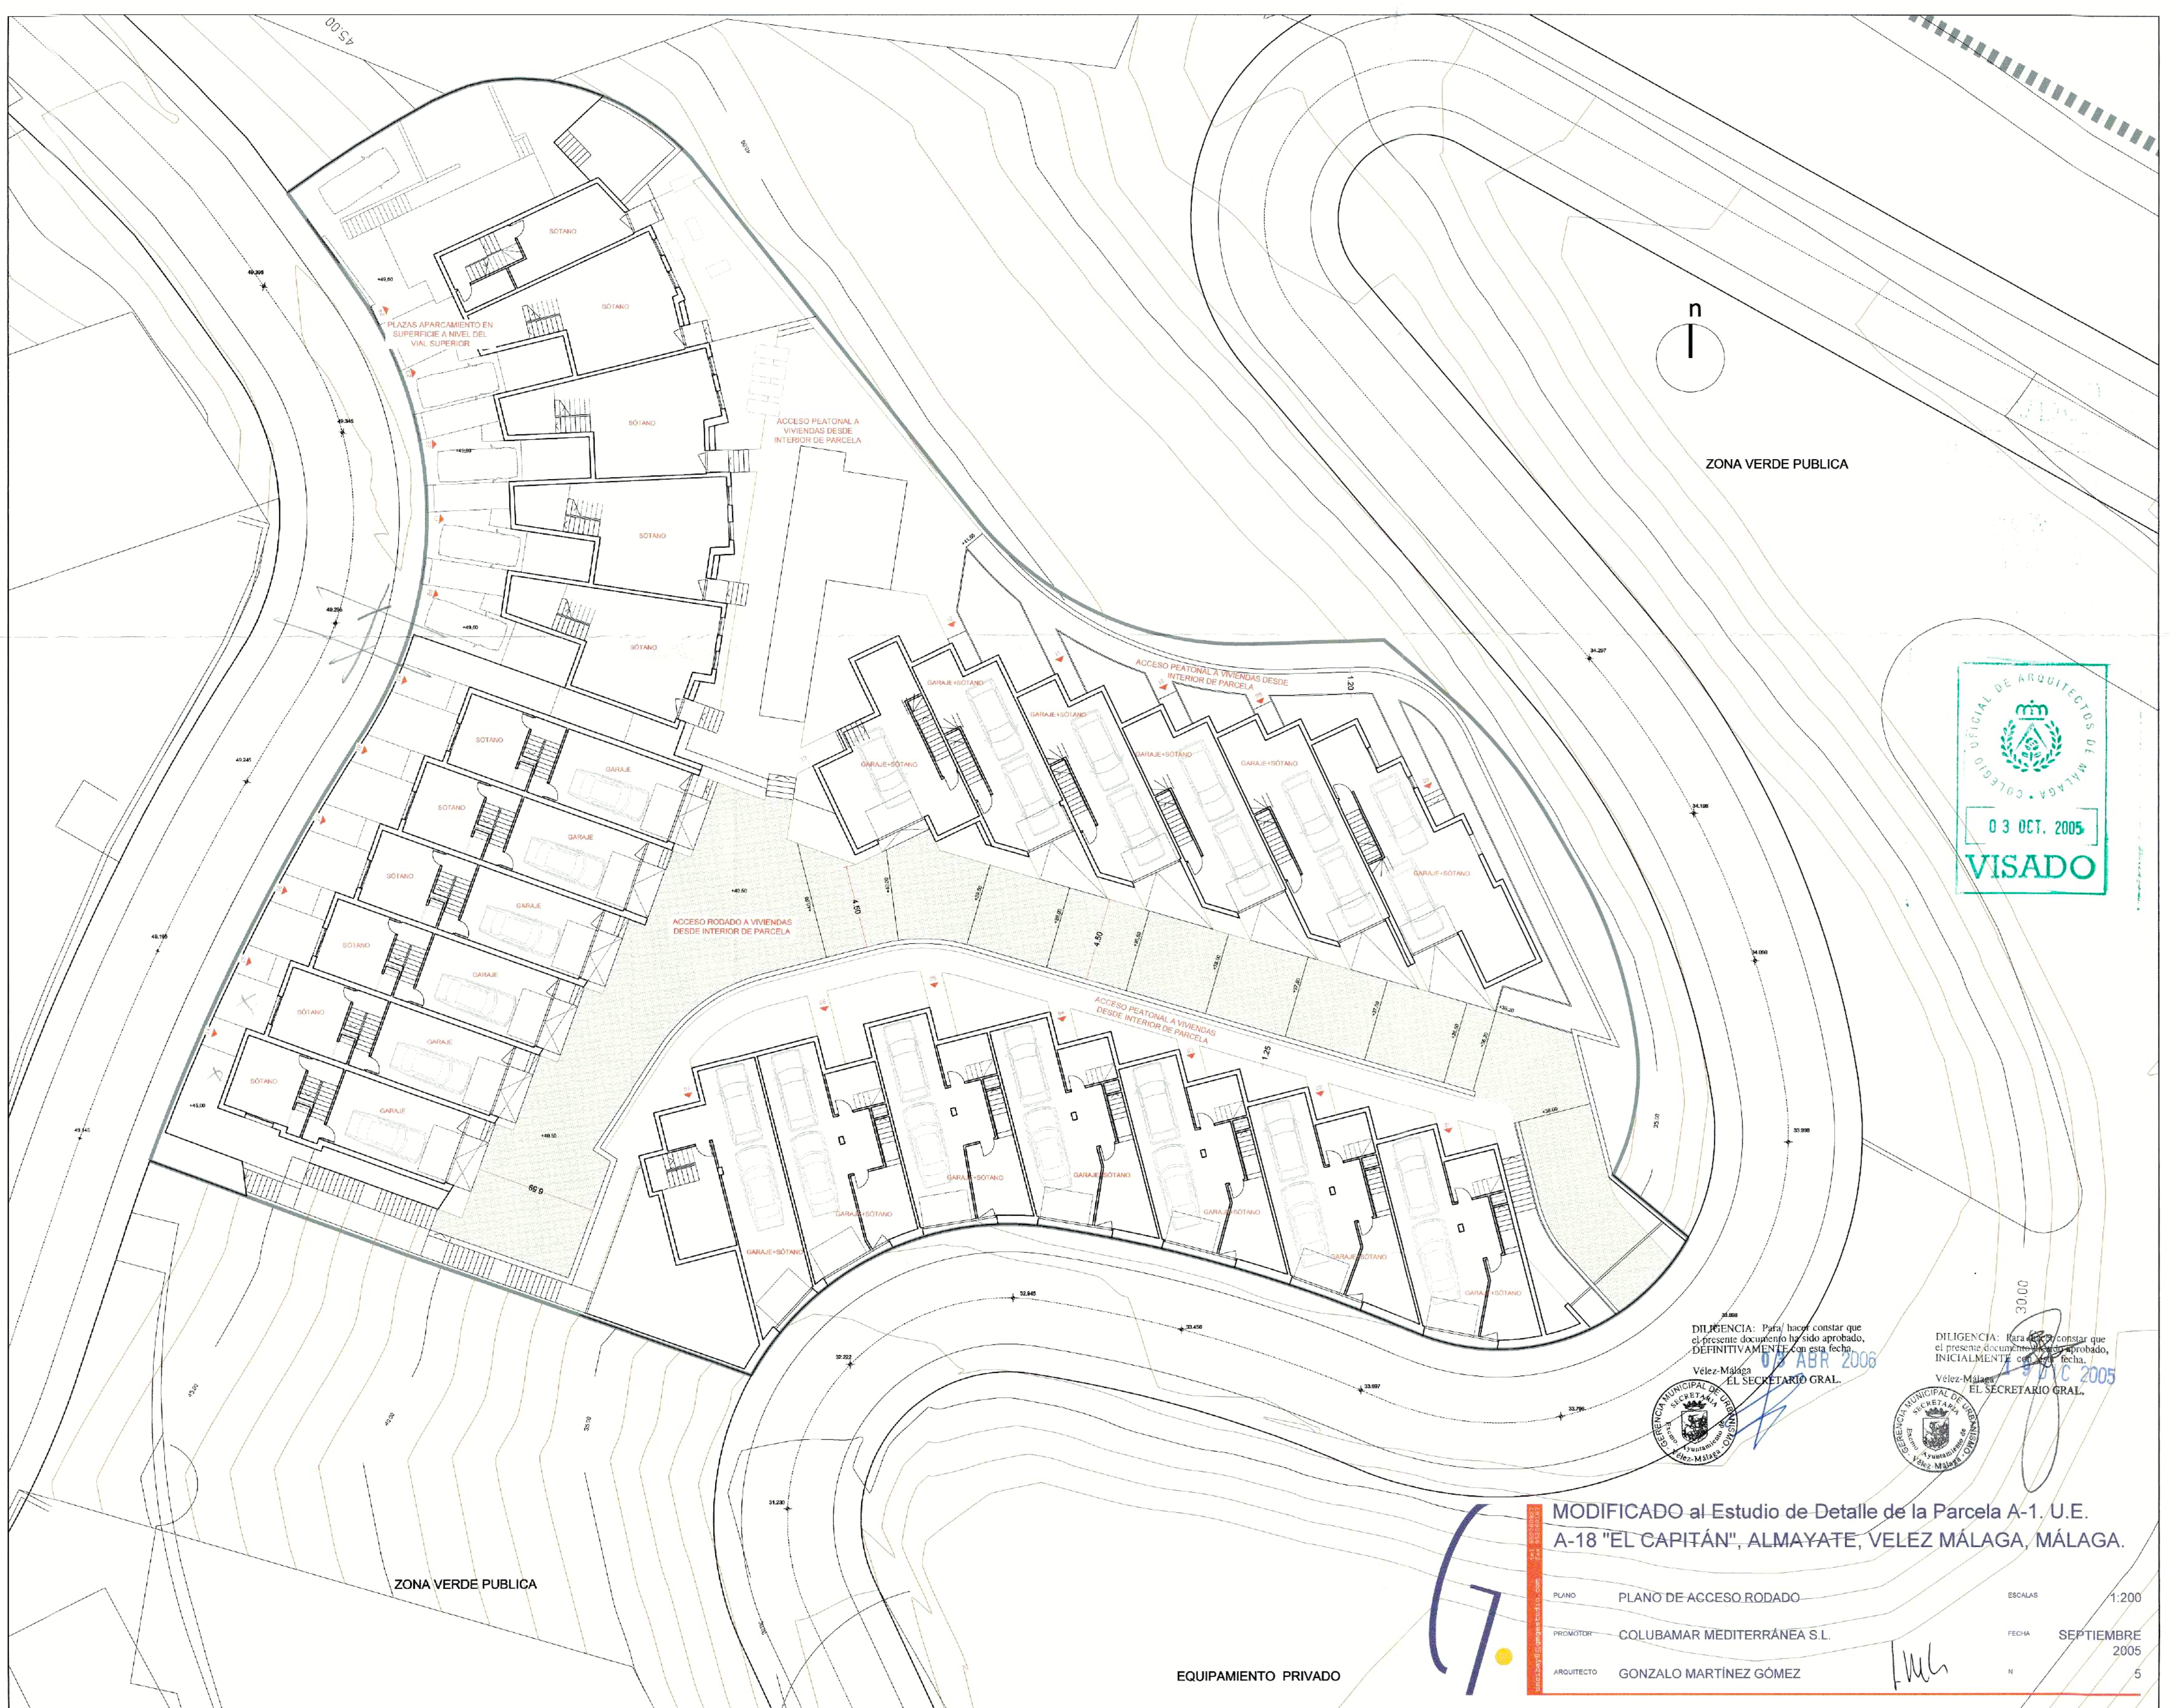

ZONA VERDE PUBLICA



DILIGENCIA: Para hacer constar que el presente documento ha sido aprobado, DEFINITIVAMENTE con esta fecha, Velez-Málaga, EL SECRETARIO GRAL.



DILIGENCIA: Para hacer constar que el presente documento ha sido aprobado, INICIALMENTE con esta fecha, Velez-Málaga, EL SECRETARIO GRAL.





MODIFICADO al Estudio de Detalle de la Parcela A-1. U.E. A-18 "EL CAPITÁN", ALMAYATE, VELEZ MÁLAGA, MÁLAGA.

PLANO PLANO DE ACCESO RODADO
PROYECTOR COLUBAMAR MEDITERRANEA S.L.
ARQUITECTO GONZALO MARTINEZ GÓMEZ

ESCALAS 1:200
FECHA SEPTIEMBRE 2005
N 5

EQUIPAMIENTO PRIVADO

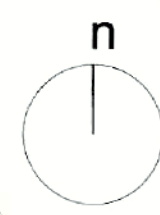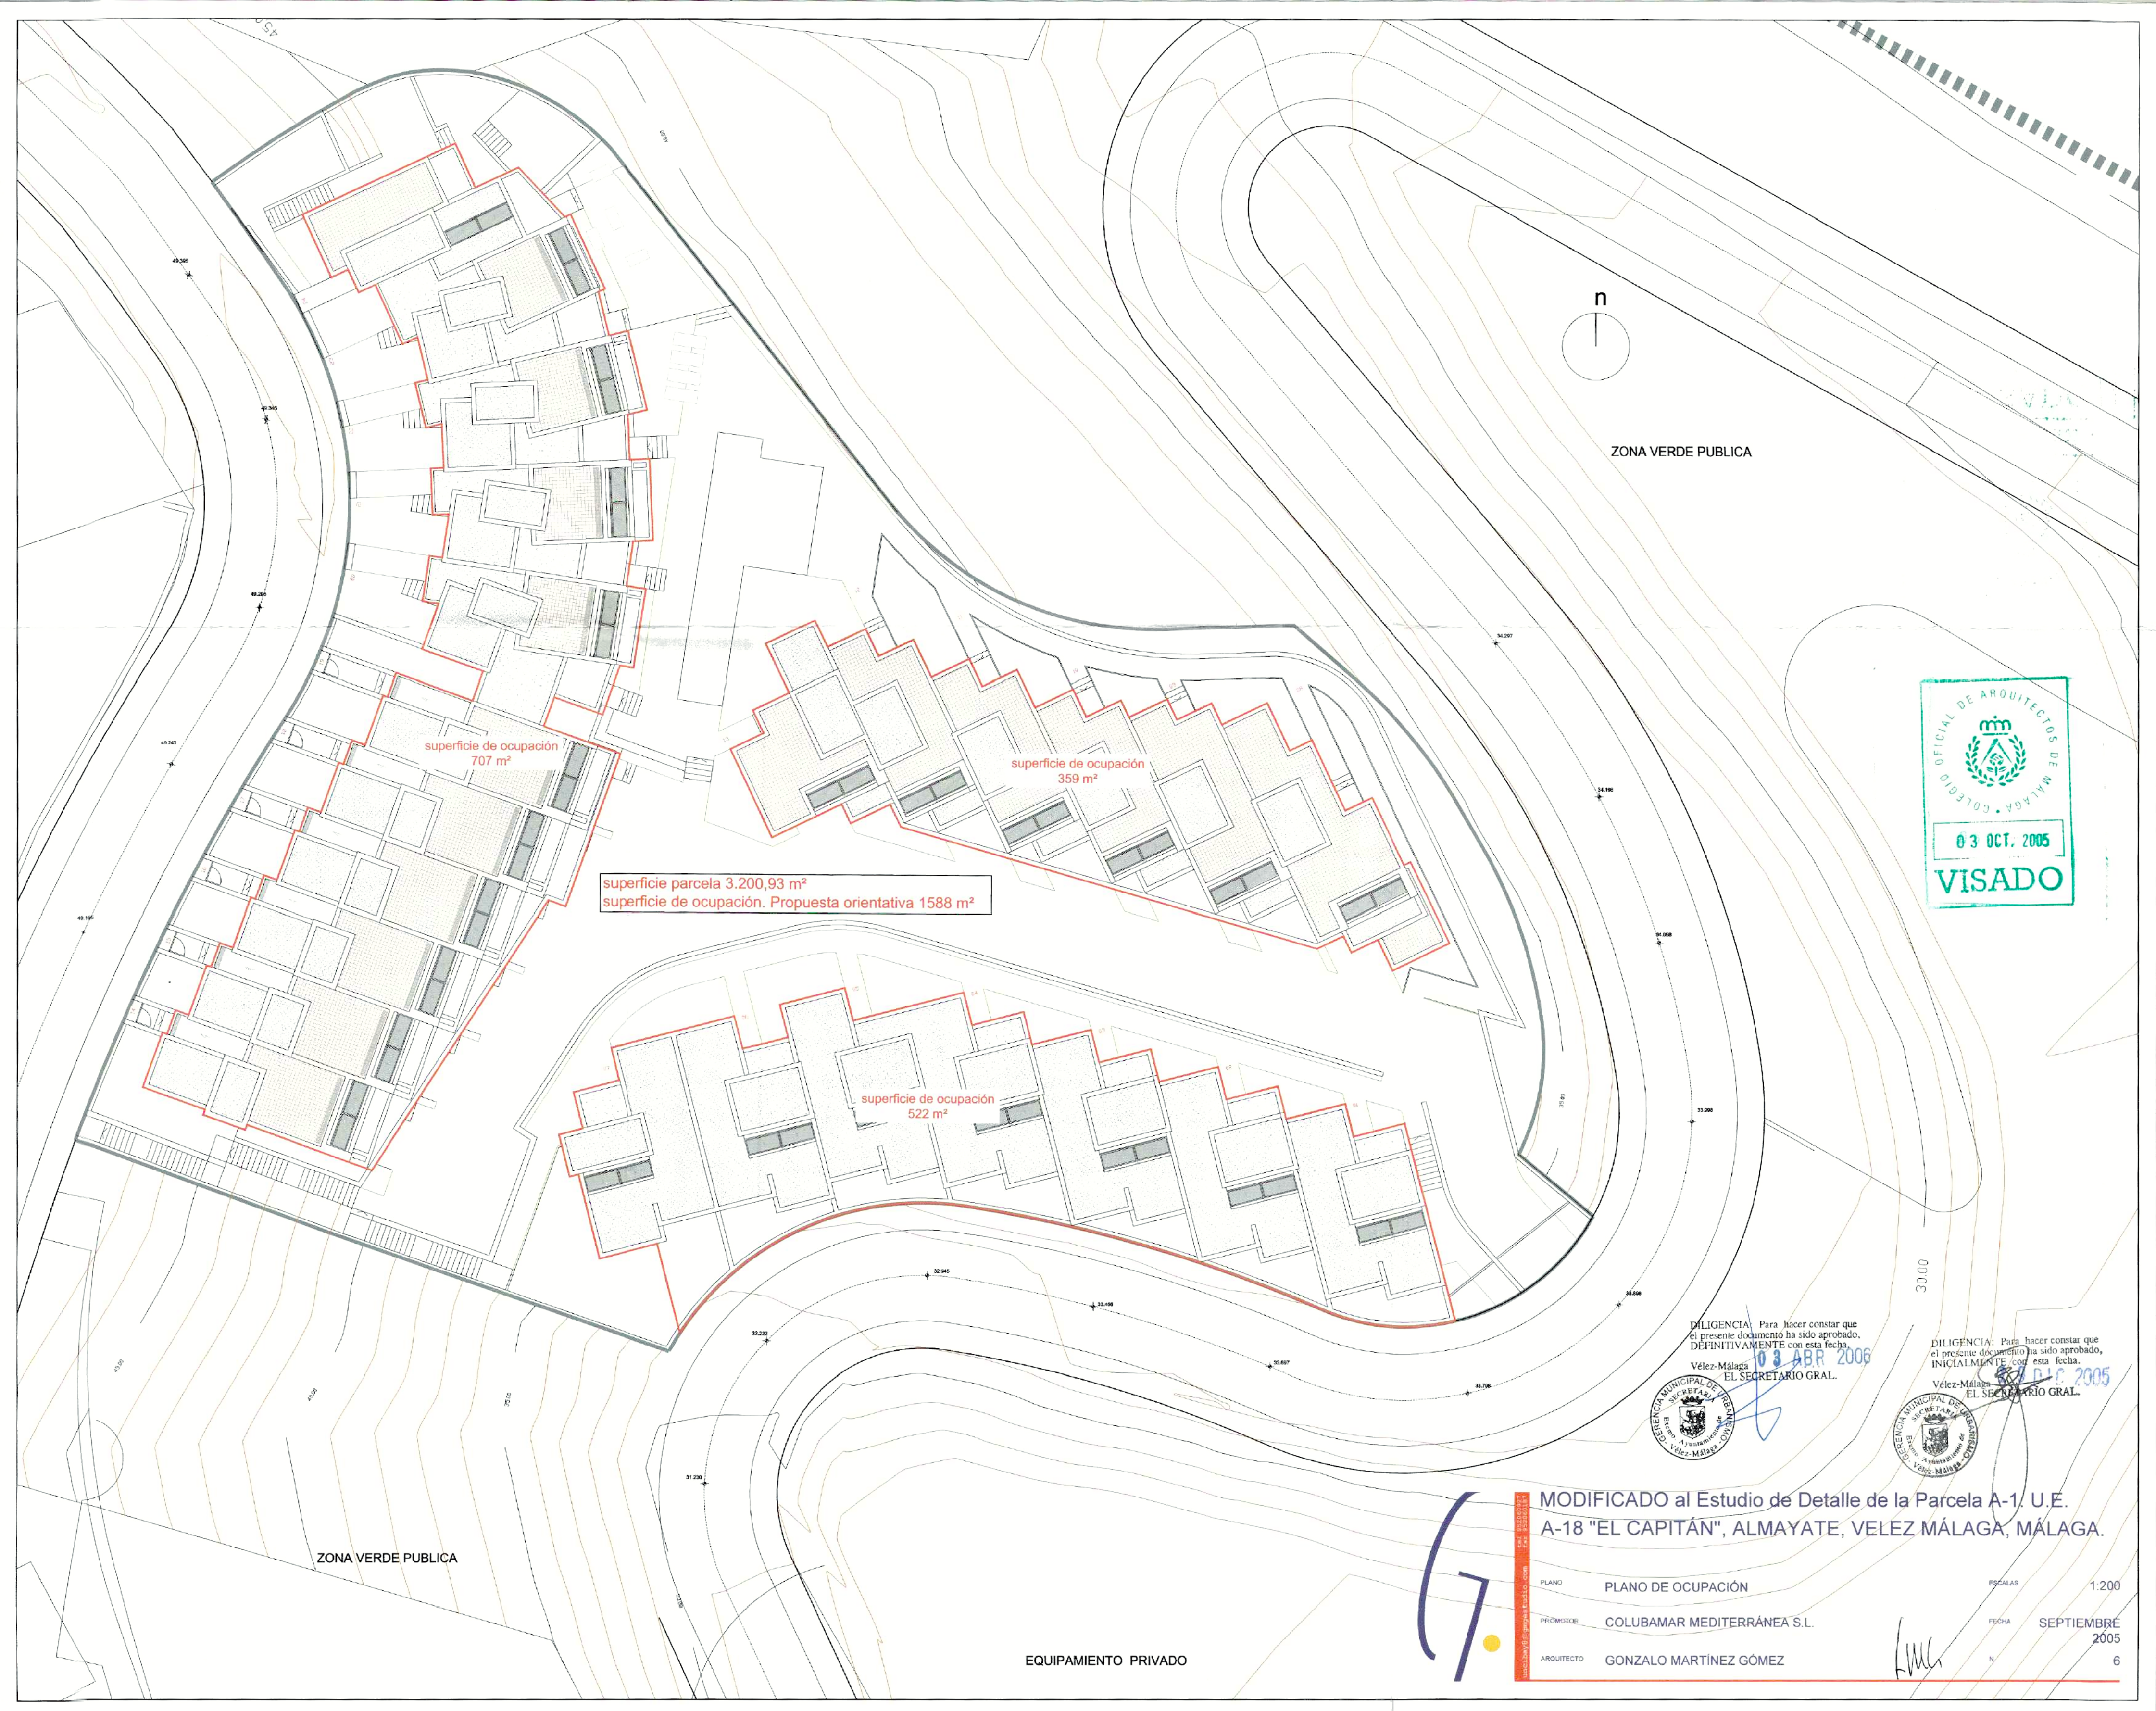

ZONA VERDE PUBLICA



superficie parcela 3.200,93 m²
superficie de ocupación. Propuesta orientativa 1588 m²

superficie de ocupación
707 m²

superficie de ocupación
359 m²

superficie de ocupación
522 m²

DILIGENCIA: Para hacer constar que
el presente documento ha sido aprobado,
DEFINITIVAMENTE con esta fecha.
Vélez-Málaga, 03 ABR 2006
EL SECRETARIO GRAL.



DILIGENCIA: Para hacer constar que
el presente documento ha sido aprobado,
INICIALMENTE con esta fecha.
Vélez-Málaga, 03 OCT 2005
EL SECRETARIO GRAL.



ZONA VERDE PUBLICA


EQUIPAMIENTO PRIVADO

MODIFICADO al Estudio de Detalle de la Parcela A-1. U.E.
A-18 "EL CAPITÁN", ALMAYATE, VELEZ MÁLAGA, MÁLAGA.


PLANO PLANO DE OCUPACIÓN
PROMOTOR COLUBAMAR MEDITERRÁNEA S.L.
ARQUITECTO GONZALO MARTÍNEZ GÓMEZ

ESCALAS 1:200
FECHA SEPTIEMBRE 2005
N. 6




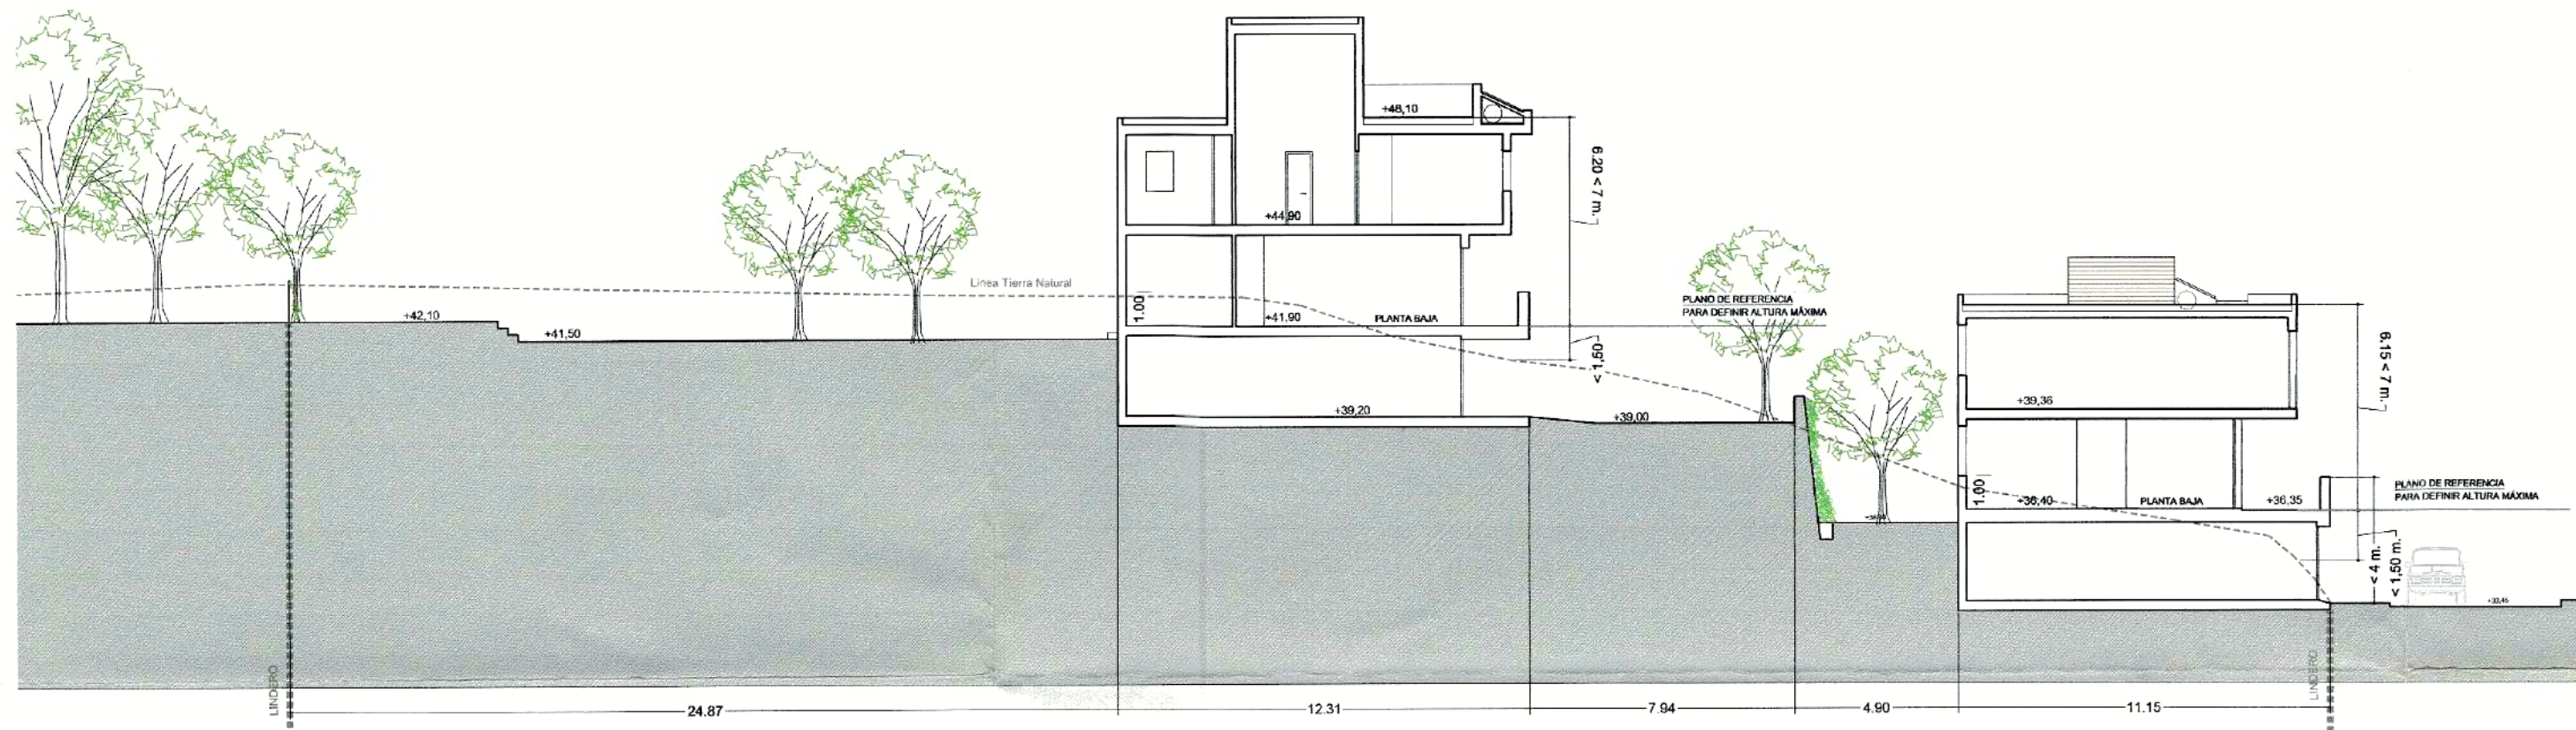

SECCIÓN 1-1

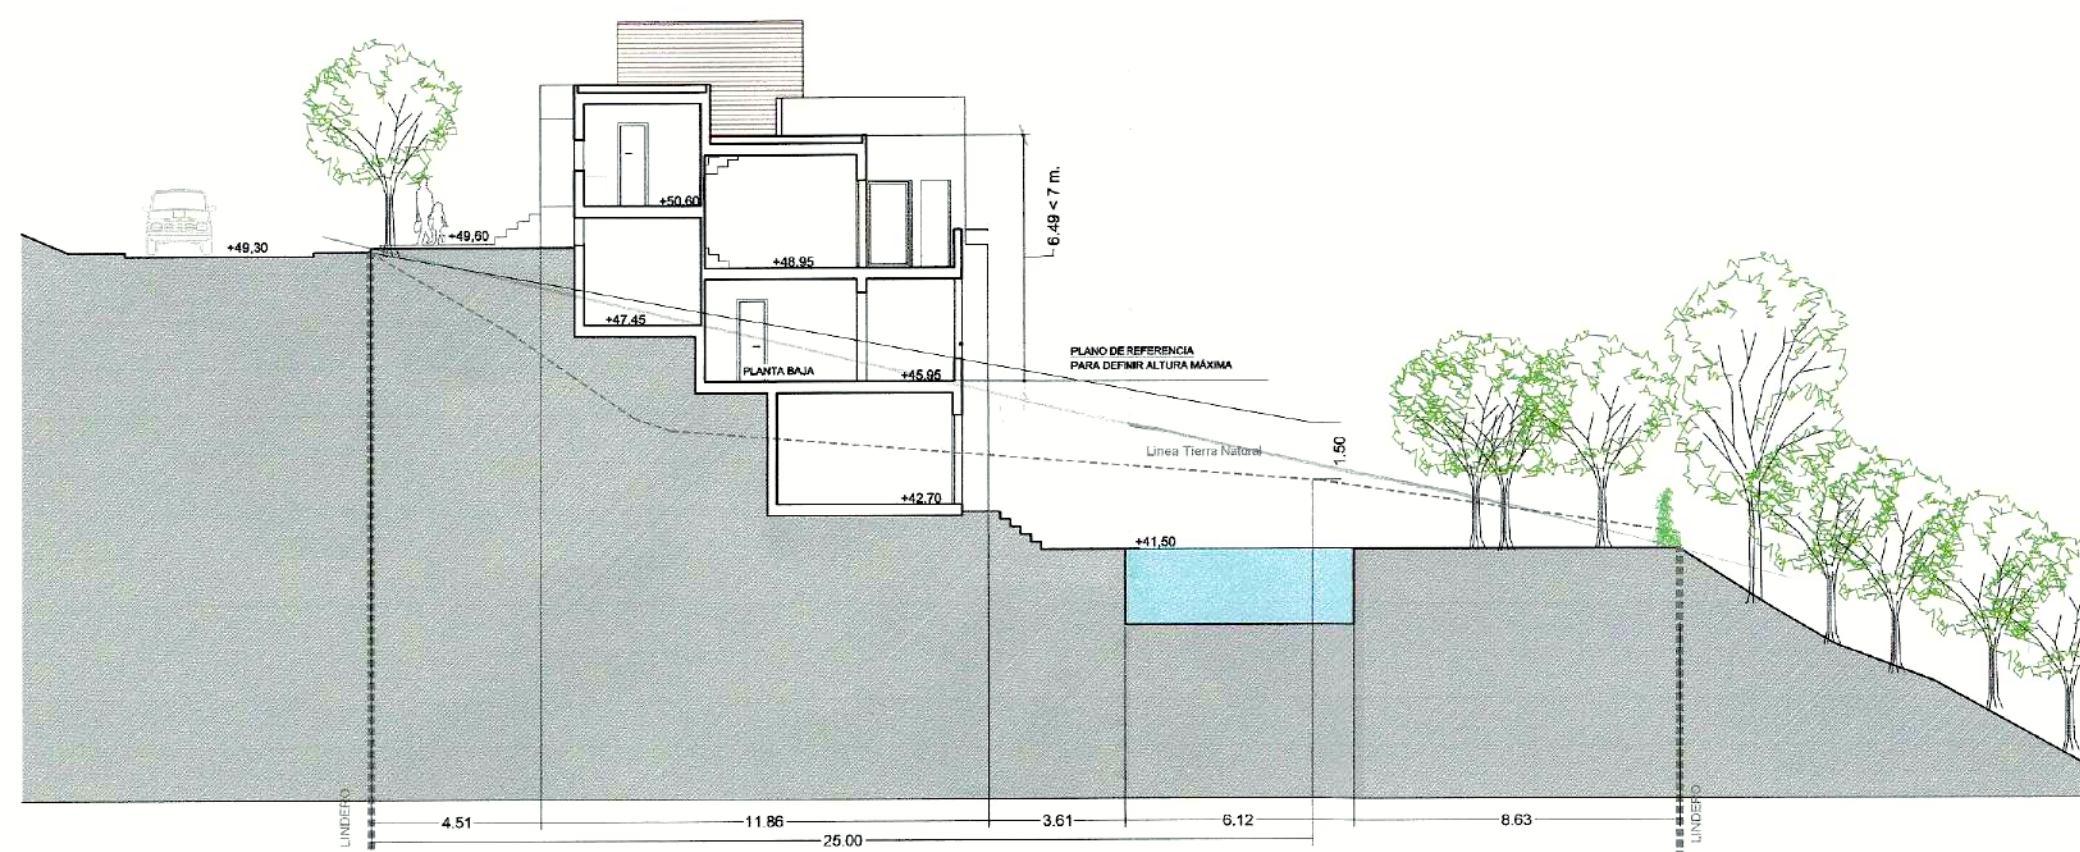

SECCIÓN 2-2

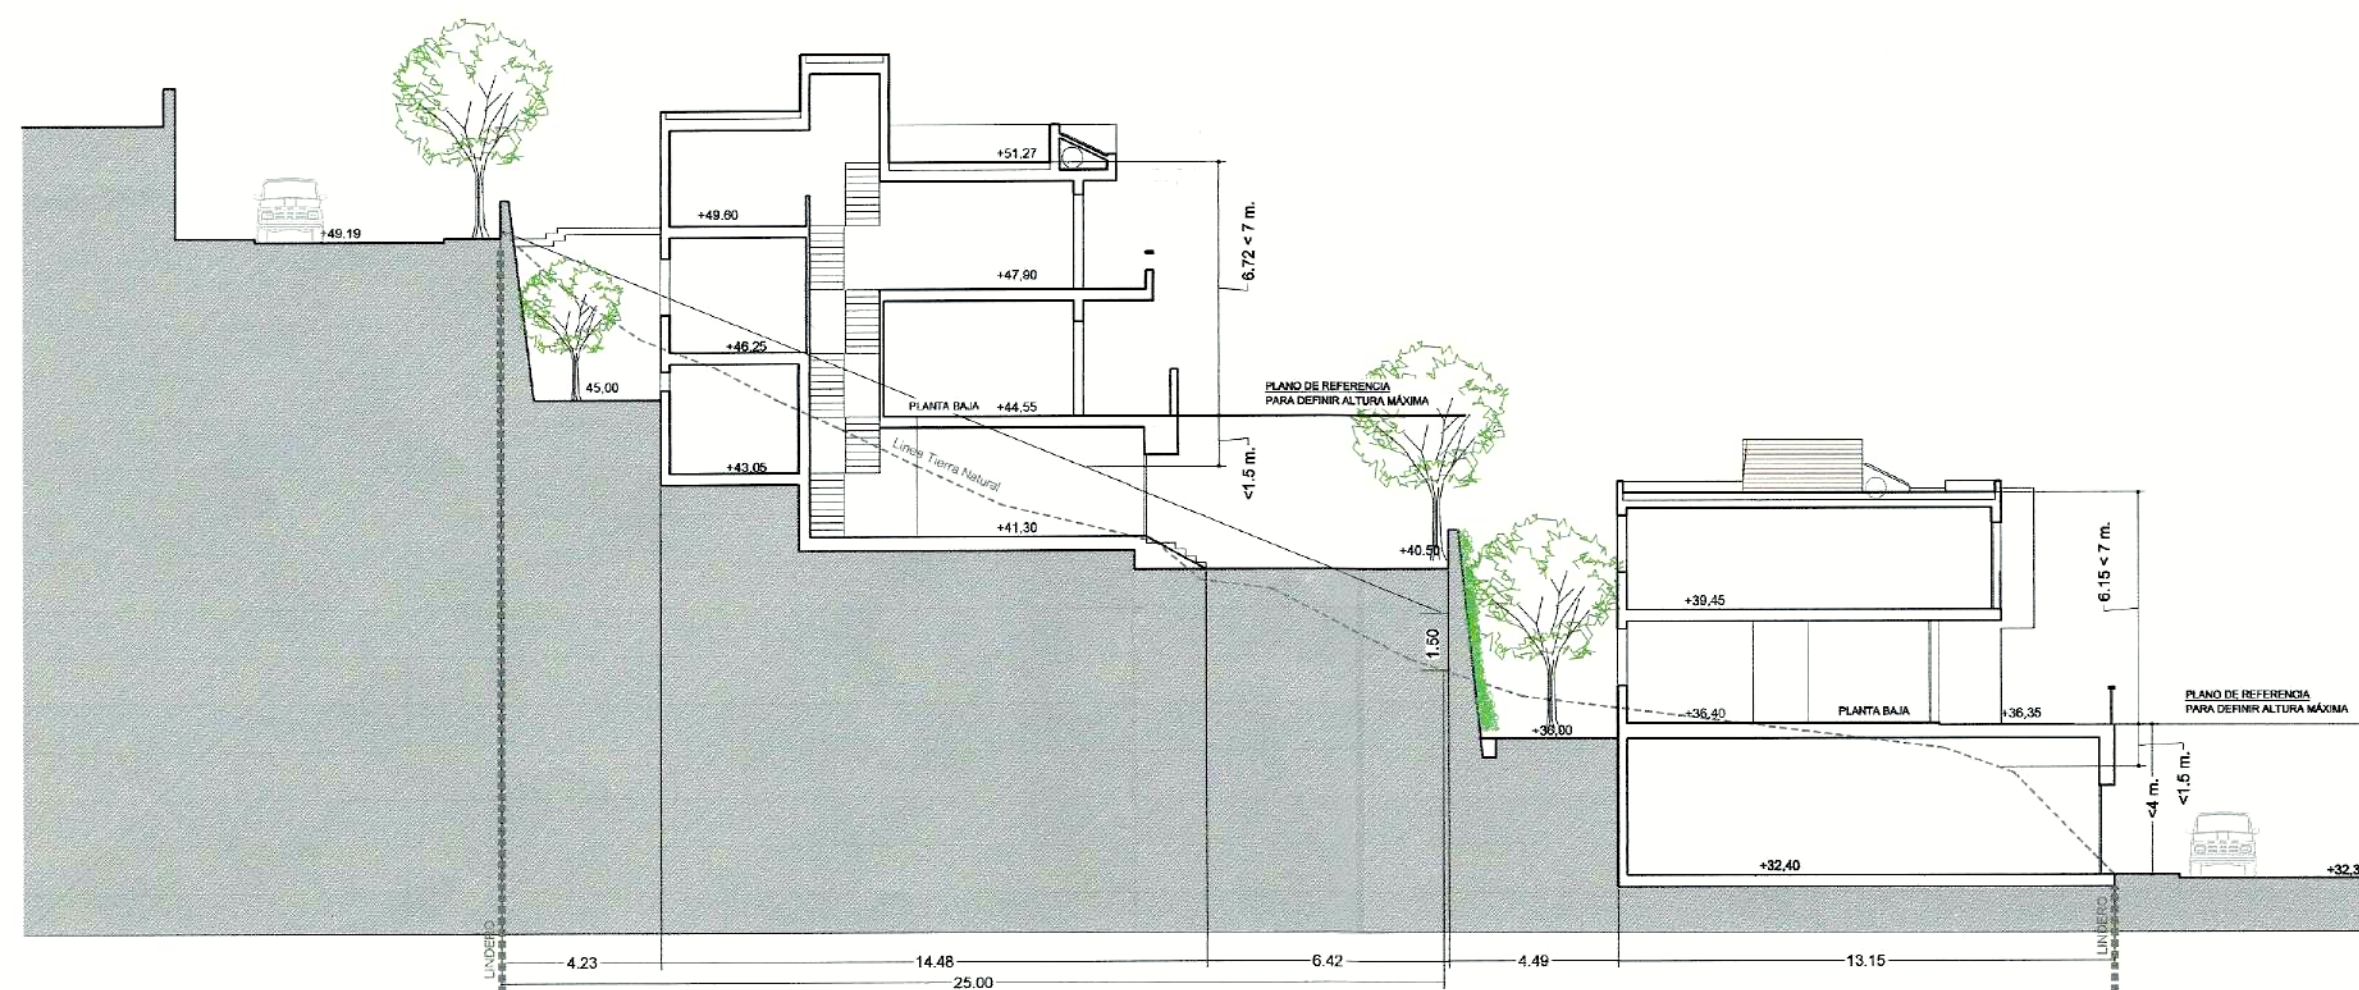

SECCIÓN 3-3



DILIGENCIA: Para hacer constar que el presente documento ha sido aprobado, INICIALMENTE con esta fecha.
Vélez-Málaga, 03 ABR 2006
EL SECRETARIO GRAL.



DILIGENCIA: Para hacer constar que el presente documento ha sido aprobado, INICIALMENTE con esta fecha.
Vélez-Málaga, 12 NOV 2005
EL SECRETARIO GRAL.



MODIFICADO al Estudio de Detalle de la Parcela A-1. U.E. A-18 "EL CAPITÁN", ALMAYATE, VELEZ MÁLAGA, MÁLAGA.

PLANO SECCIONES
PROMOTOR COLUBAMAR MEDITERRÁNEA S.L.
ARQUITECTO GONZALO MARTÍNEZ GÓMEZ

ESCALAS 1:200
FECHA NOVIEMBRE 2005
N 7




DILIGENCIA: Para hacer constar que el presente documento ha sido aprobado, DEFINITIVAMENTE con esta fecha.
Vélez-Málaga, 03.11.2005.
EL SECRETARIO GRAL.

DILIGENCIA: Para hacer constar que el presente documento ha sido aprobado, INICIALMENTE con esta fecha.
Vélez-Málaga, 03.11.2005.
EL SECRETARIO GRAL.

MODIFICADO al Estudio de Detalle de la Parcela A-1. U.E. A-18 "EL CAPITÁN", ALMAYATE, VELEZ MÁLAGA, MÁLAGA.			
PLANO	PLANTAS GENERALES DE DISTRIBUCIÓN. NIVEL BAJO DEL CONJUNTO	ESCALAS	1:200
PROYECTOR	COLUBAMAR MEDITERRÁNEA S.L.	FECHA	NOVIEMBRE 2005
ARQUITECTO	GONZALO MARTÍNEZ GÓMEZ	Nº	8.1

EQUIPAMIENTO PRIVADO

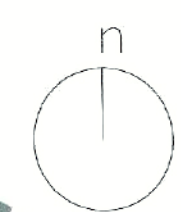

DILIGENCIA: Para hacer constar que el presente documento ha sido aprobado, DEFINITIVAMENTE con esta fecha, Vélez-Málaga, 29 ABR 2006 EL SECRETARIO GRAL.




DILIGENCIA: Para hacer constar que el presente documento ha sido aprobado, INICIALMENTE con esta fecha, Vélez-Málaga, 29 ABR 2006 EL SECRETARIO GRAL.



MODIFICADO al Estudio de Detalle de la Parcela A-1 U.E. A-18 "EL CAPITÁN", ALMAYATE, VELEZ MÁLAGA, MÁLAGA.

PLANO	PLANTAS GENERALES DE DISTRIBUCIÓN, NIVEL SÓTANO DEL CONJUNTO	ESCALAS	1:200
PROMOTOR	COLUBAMAR MEDITERRÁNEA S.L.	FECHA	NOVIEMBRE 2005
ARQUITECTO	GONZALO MARTÍNEZ GÓMEZ	N	8.2

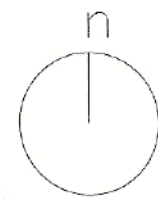

DILIGENCIA: Para hacer constar que el presente documento ha sido aprobado, DEFINITIVAMENTE con esta fecha.
Vélez-Málaga, 03 ABR 2006
EL SECRETARIO GRAL.



DILIGENCIA: Para hacer constar que el presente documento ha sido aprobado, INICIALMENTE con esta fecha.
Vélez-Málaga, 18 DIC 2005
EL SECRETARIO GRAL.



MODIFICADO al Estudio de Detalle de la Parcela A-1, U.E. A-18 "EL CAPITÁN", ALMAYATE, VELEZ MÁLAGA, MÁLAGA.

PLANO	PLANTAS GENERALES DE DISTRIBUCIÓN, NIVEL PRIMERO DEL CONJUNTO	ESCALAS	1:200
PROMOTOR	COLUBAMAR MEDITERRÁNEA S.L.	FECHA	NOVIEMBRE 2005
ARQUITECTO	GONZALO MARTÍNEZ GÓMEZ	N	8.3

EQUIPAMIENTO PRIVADO



29 NOV. 2005
VISADO

DILIGENCIA: Para hacer constar que el presente documento ha sido aprobado, DEFINITIVAMENTE con esta fecha.
Vélez-Málaga, 03 ABR 2006
EL SECRETARIO GRAL.




DILIGENCIA: Para hacer constar que el presente documento ha sido aprobado, INICIALMENTE con esta fecha.
Vélez-Málaga, 15 DE 2005
EL SECRETARIO GRAL.



MODIFICADO al Estudio de Detalle de la Parcela A-1. U.E. A-18 "EL CAPITÁN", ALMAYATE, VELEZ MÁLAGA, MÁLAGA.

PLANO	PLANTAS GENERALES DE DISTRIBUCIÓN, NIVEL CASETÓN	ESCALAS	1:200
PROMOTOR	COLUBAMAR MEDITERRÁNEA S.L.	FECHA	NOVIEMBRE 2005
ARQUITECTO	GONZALO MARTÍNEZ GÓMEZ	N	8.4.

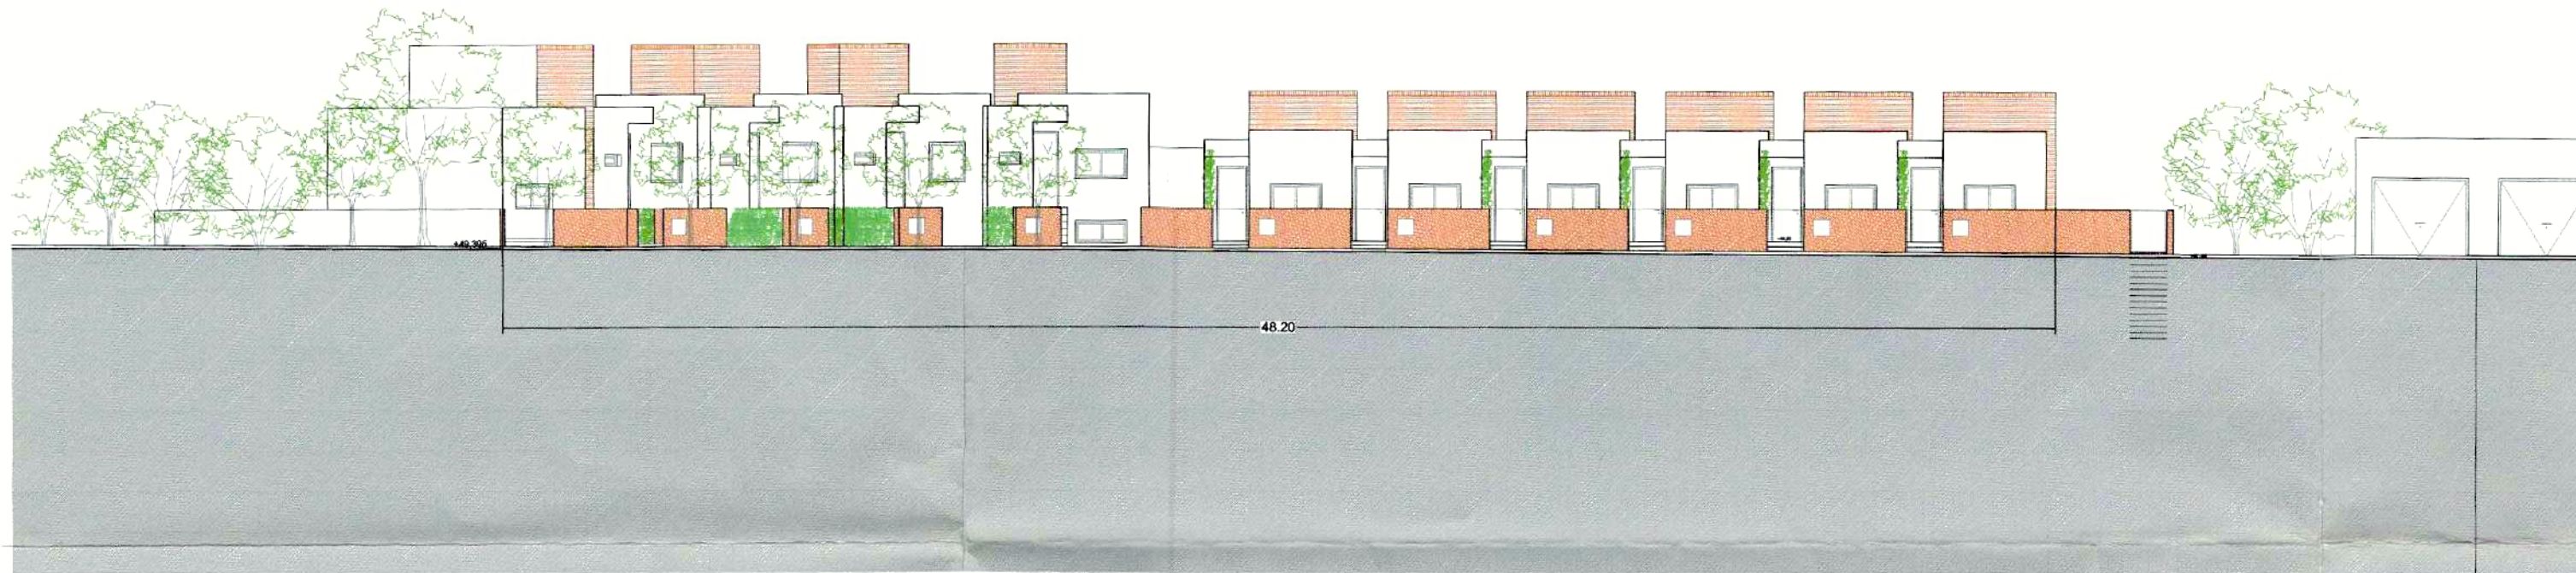

ALZADO A VIAL SUPERIOR DE PARCELA. DISTRIBUCIÓN ORIENTATIVA



PLANO SITUACIÓN



ALZADO A VIAL INFERIOR DE PARCELA. DISTRIBUCIÓN ORIENTATIVA

DILIGENCIA: Para hacer constar que el presente documento ha sido aprobado, DEFINITIVAMENTE con esta fecha.
Vélez-Málaga, 03 ABR 2006
EL SECRETARIO GRAL.



DILIGENCIA: Para hacer constar que el presente documento ha sido aprobado, INICIALMENTE con esta fecha.
Vélez-Málaga, 29 NOV 2005
EL SECRETARIO GRAL.



MODIFICADO al Estudio de Detalle de la Parcela A-1. U.E. A-18 "EL CAPITÁN", ALMAYATE, VELEZ MÁLAGA, MÁLAGA.

PLANO: ALZADOS GENERALES. ALZADOS A VIALES
PROMOTOR: COLUBAMAR MEDITERRÁNEA S.L.
ARQUITECTO: GONZALO MARTÍNEZ GÓMEZ

ESCALAS: 1:200
FECHA: NOVIEMBRE 2005
N: 9.1



ALZADO ORIENTATIVO INTERIOR A LA PARCELA -1



PLANO SITUACIÓN



ALZADO ORIENTATIVO INTERIOR A LA PARCELA -2

DILIGENCIA: Para hacer constar que el presente documento ha sido aprobado, INICIALMENTE en esta fecha.
Vélez-Málaga, 03 OCT. 2005
EL SECRETARIO GRAL.

DILIGENCIA: Para hacer constar que el presente documento ha sido aprobado, DEFINITIVAMENTE en esta fecha.
Vélez-Málaga, 03 ABR. 2006
EL SECRETARIO GRAL.



MODIFICADO al Estudio de Detalle de la Parcela A-1. U.E. A-18 "EL CAPITÁN", ALMAYATE, VELEZ MÁLAGA, MÁLAGA.

PLANO	ALZADOS GENERALES. ALZADOS INTERIORES	ESCALAS	1:200
PROMOTOR	COLUBAMAR MEDITERRÁNEA S.L.	FECHA	SEPTIEMBRE 2005
ARQUITECTO	GONZALO MARTÍNEZ GÓMEZ	N	9.2.

fmh