


MODIFICACIÓN UNIDAD DE EJECUCIÓN UE.VM-36 CALLE LOJA

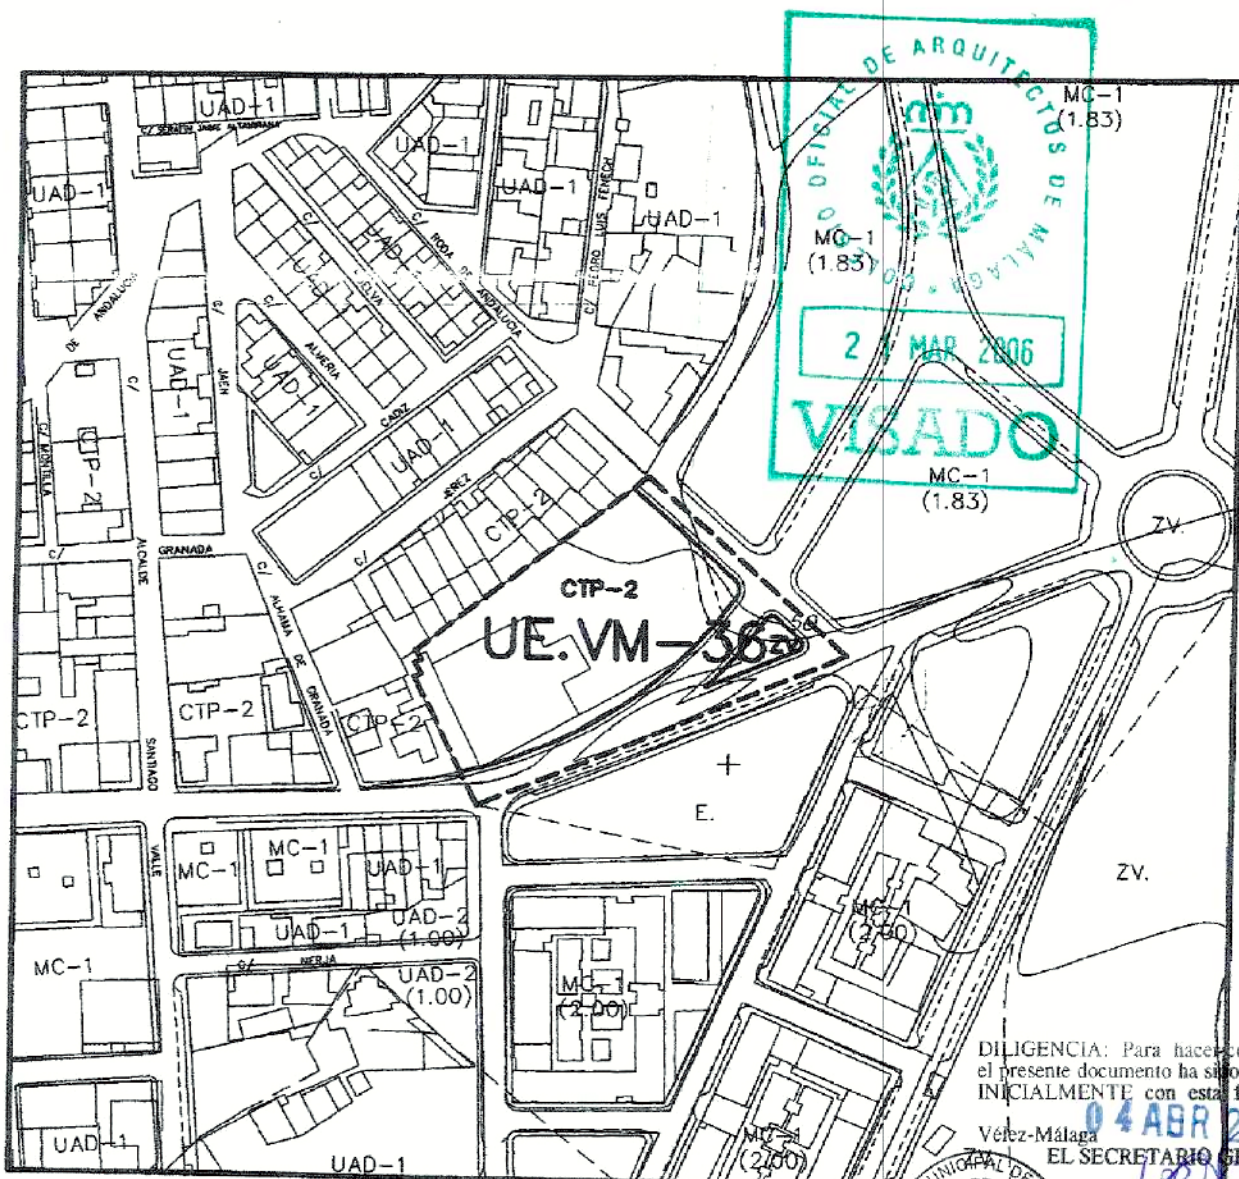

PLANO DE INFORMACIÓN
Escala 1:2.000

Fco. JAVIER
INIGUEZ DE ONZOÑO
RAMIREZ ESCUDERO
ARQUITECTO

[Signature]

ESTUDIO DE
ARQUITECTURA Y
URBANISMO.

Tel. y Fax: 952 22 30 56
Email: morlacosi@hotmail.com
MALAGA

FECHA: MARZO 2006

REFORMADO DEL ESTUDIO DE DETALLE DE 38 VIVIENDAS ADOSADAS EN LA
UE-36. VM

PROMOTOR: PROMOCIONES MATERNO S.L.

SITUACION

SITUACION: CALLE LOJA UE-36, VELEZ-MALAGA

DILIGENCIA: Para hacer constar que
el presente documento ha sido aprobado
INICIALMENTE con esta fecha.

Vélez-Málaga
EL SECRETARIO GRAL.



DILIGENCIA: Para hacer constar que
el presente documento ha sido aprobado,
DEFINITIVAMENTE con esta fecha.

Vélez-Málaga
EL SECRETARIO GRAL.

ESCALA: 1:2000

Nº PLANO

1

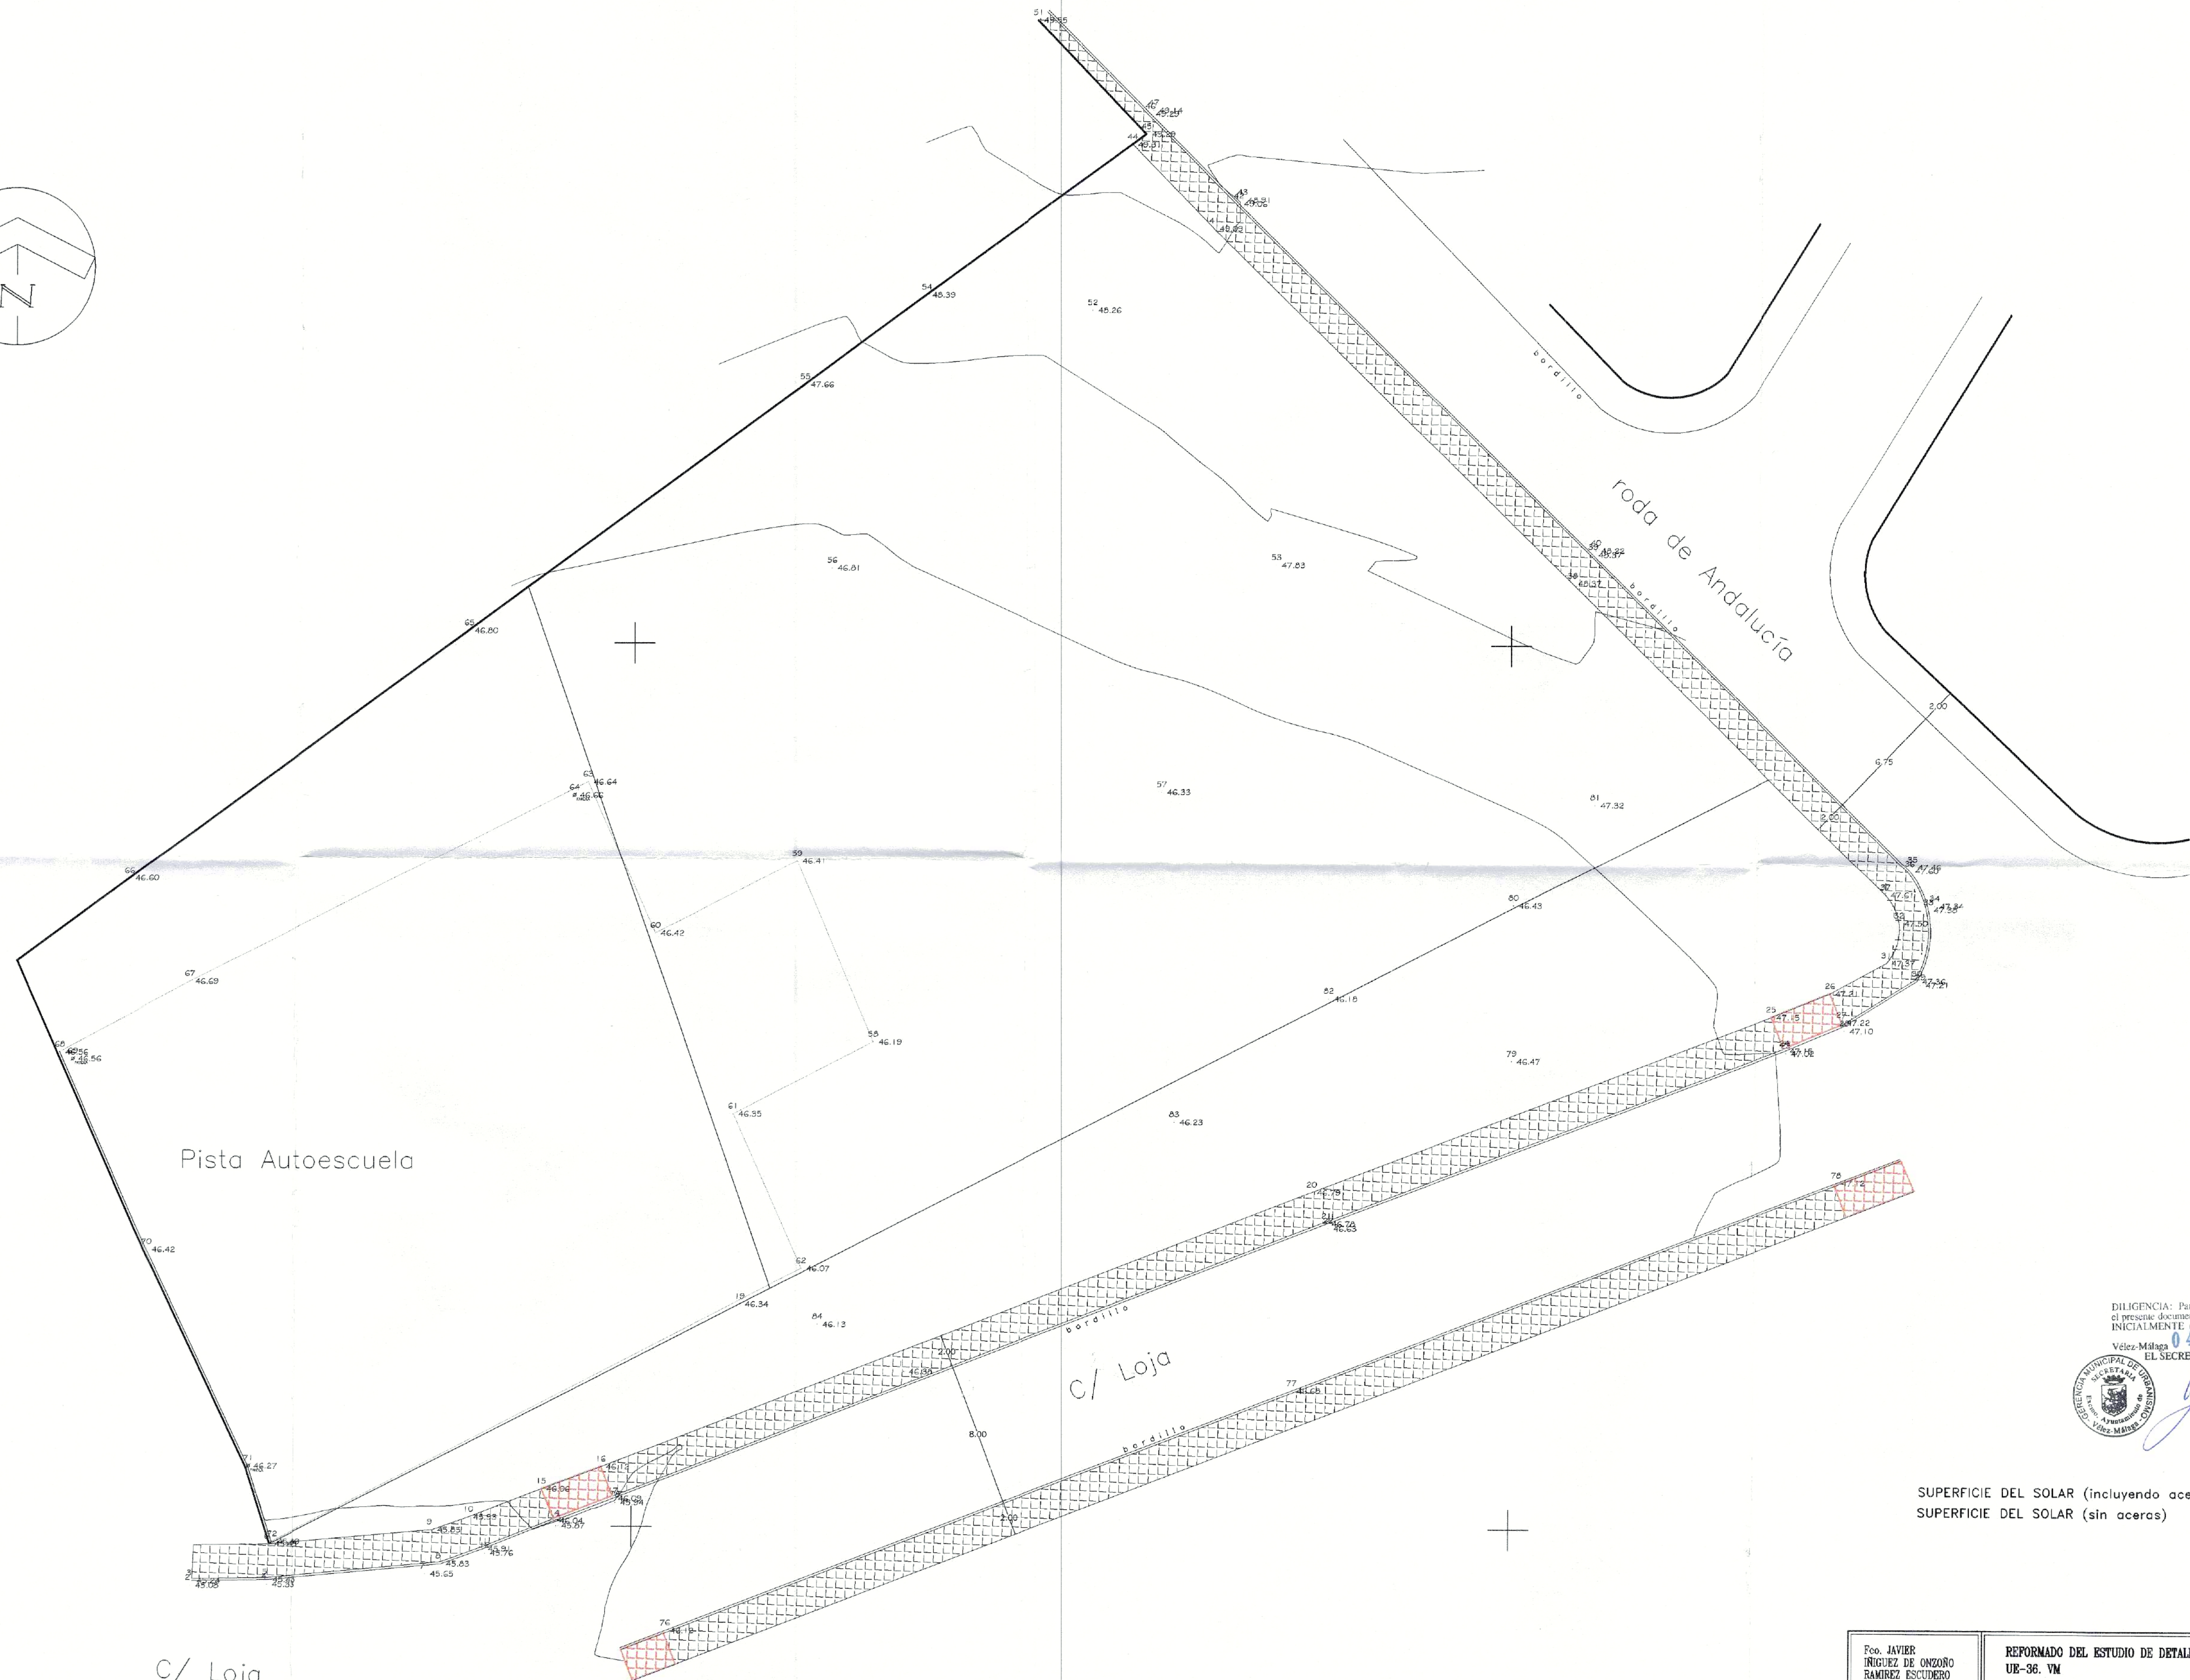
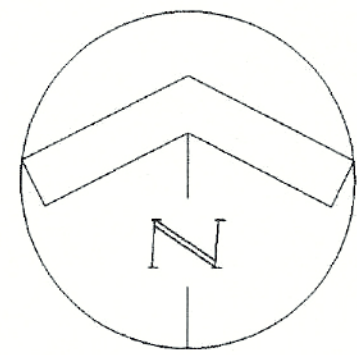


DILIGENCIA: Para hacer constar que el presente documento ha sido aprobado, INICIALMENTE con esta fecha, Velez-Málaga, 04 ABR 2006, EL SECRETARIO GRAL.

DILIGENCIA: Para hacer constar que el presente documento ha sido aprobado, DEFINITIVAMENTE con esta fecha, Velez-Málaga, 07 ABR 2006, EL SECRETARIO GRAL.

SUPERFICIE DEL SOLAR (incluyendo aceras) = 4.797,89 M2
SUPERFICIE DEL SOLAR (sin aceras) = 4.472,22M2

Pco. JAVIER INGUIEZ DE ONZORO RAMIREZ, ESCUDERO ARQUITECTO	REFORMADO DEL ESTUDIO DE DETALLE DE 38 VIVIENDAS ADOSADAS EN LA UE-38. VM	
	PROMOTOR: PROMOCIONES MATERNO S.L.	
ESTUDIO DE ARQUITECTURA Y URBANO.	TOPOGRAFICO, SOLAR Y SUPERFICIE	
	ESCALA: 1:200	
FECHA: MARZO 2006	SITUACION: CALLE LOJA UE-38 VELEZ-MÁLAGA	
	Nº PLANO 2	

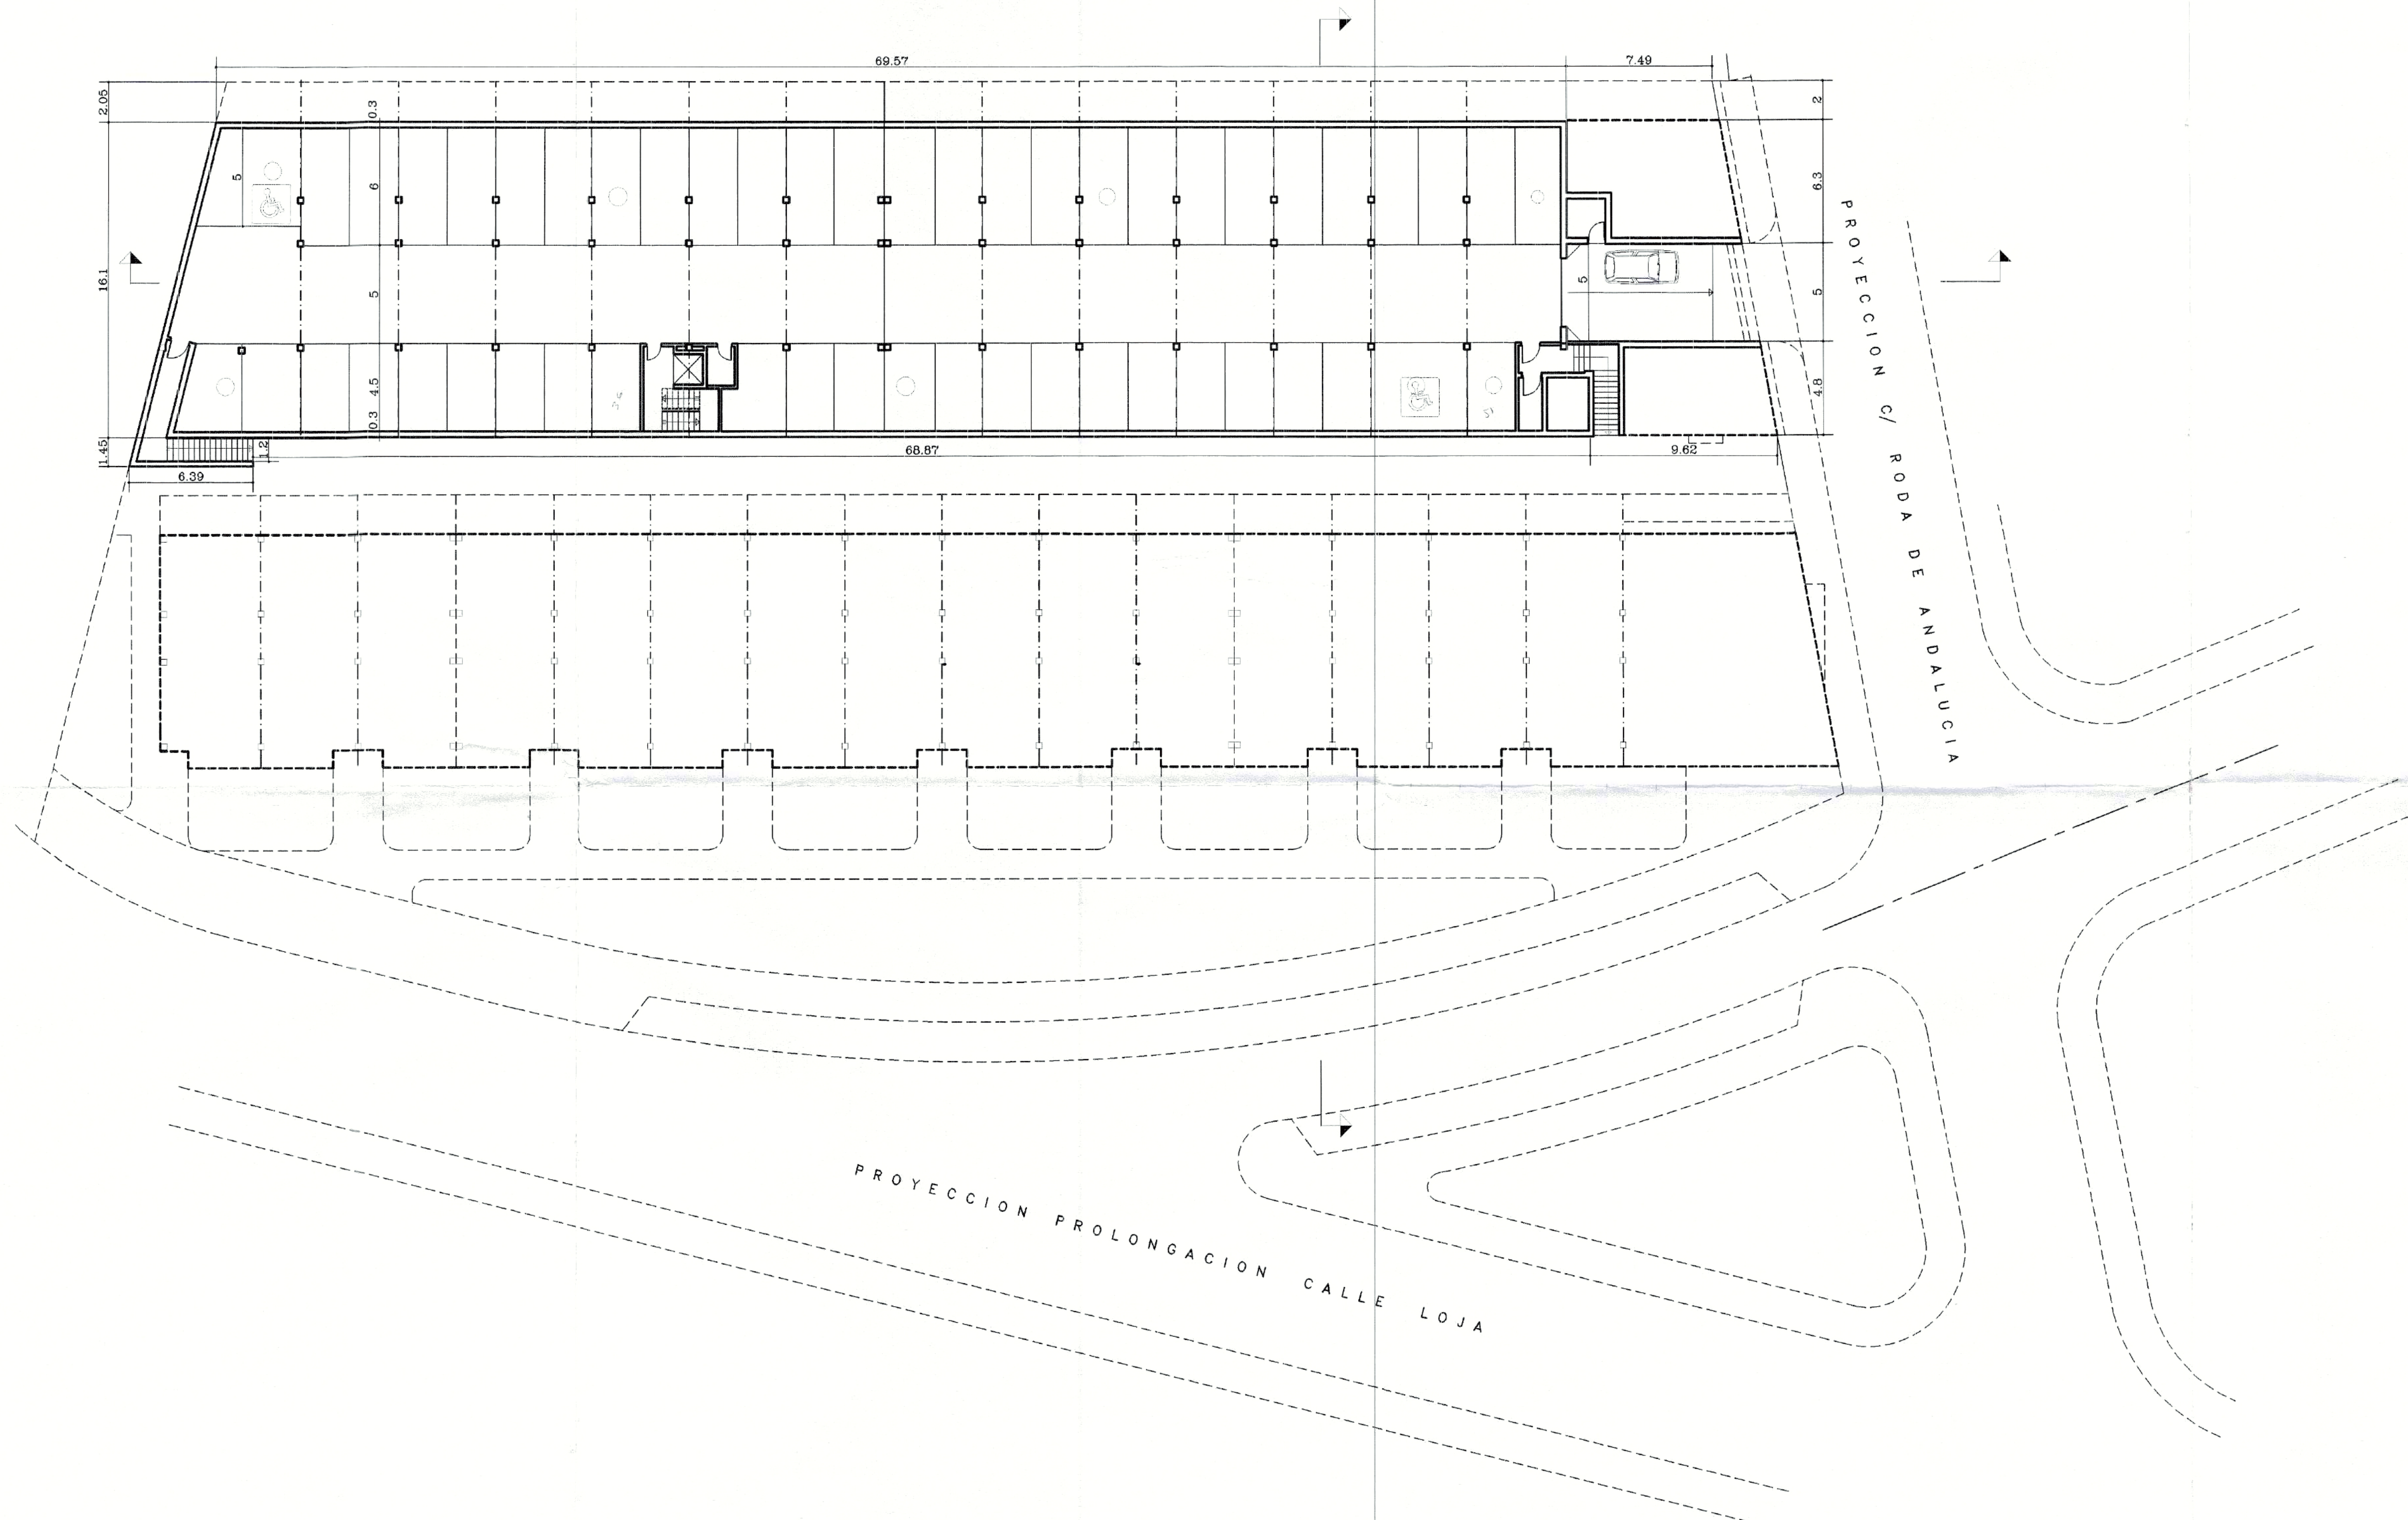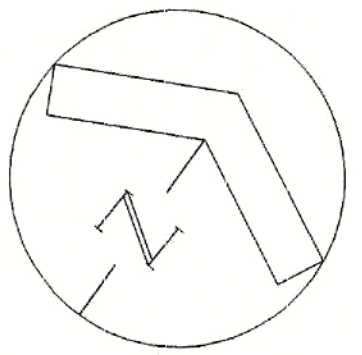



DILIGENCIA: Para hacer constar que el presente documento ha sido aprobado, INICIALMENTE con esta fecha.
04 ABR 2006
Vélez-Málaga
EL SECRETARIO GRAL.



DILIGENCIA: Para hacer constar que el presente documento ha sido aprobado, DEFINITIVAMENTE con esta fecha.
07 ABR 2006
Vélez-Málaga
EL SECRETARIO GRAL.





Pco. JAVIER RIGUEZ DE ONZORO RAMIREZ ESCUDERO ARQUITECTO ESTUDIO DE ARQUITECTURA Y URBANISMO. Tel. y Fax: 952 22 30 56 Email: moriacos@hotmail.com MÁLAGA	REFORMADO DEL ESTUDIO DE DETALLE DE 38 VIVIENDAS UNIFAMILIARES ADOSADAS EN LA UE-36-VM	
	PROMOTOR: PROMOCIONES MATERNO S.L.	
FECHA: MARZO 2006	SOTANO	ESCALA: 1:200
	SITUACION: CALLE LOJA UE 36, VELEZ MALAGA	Nº PLANO 3

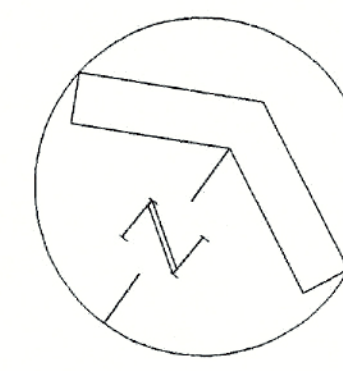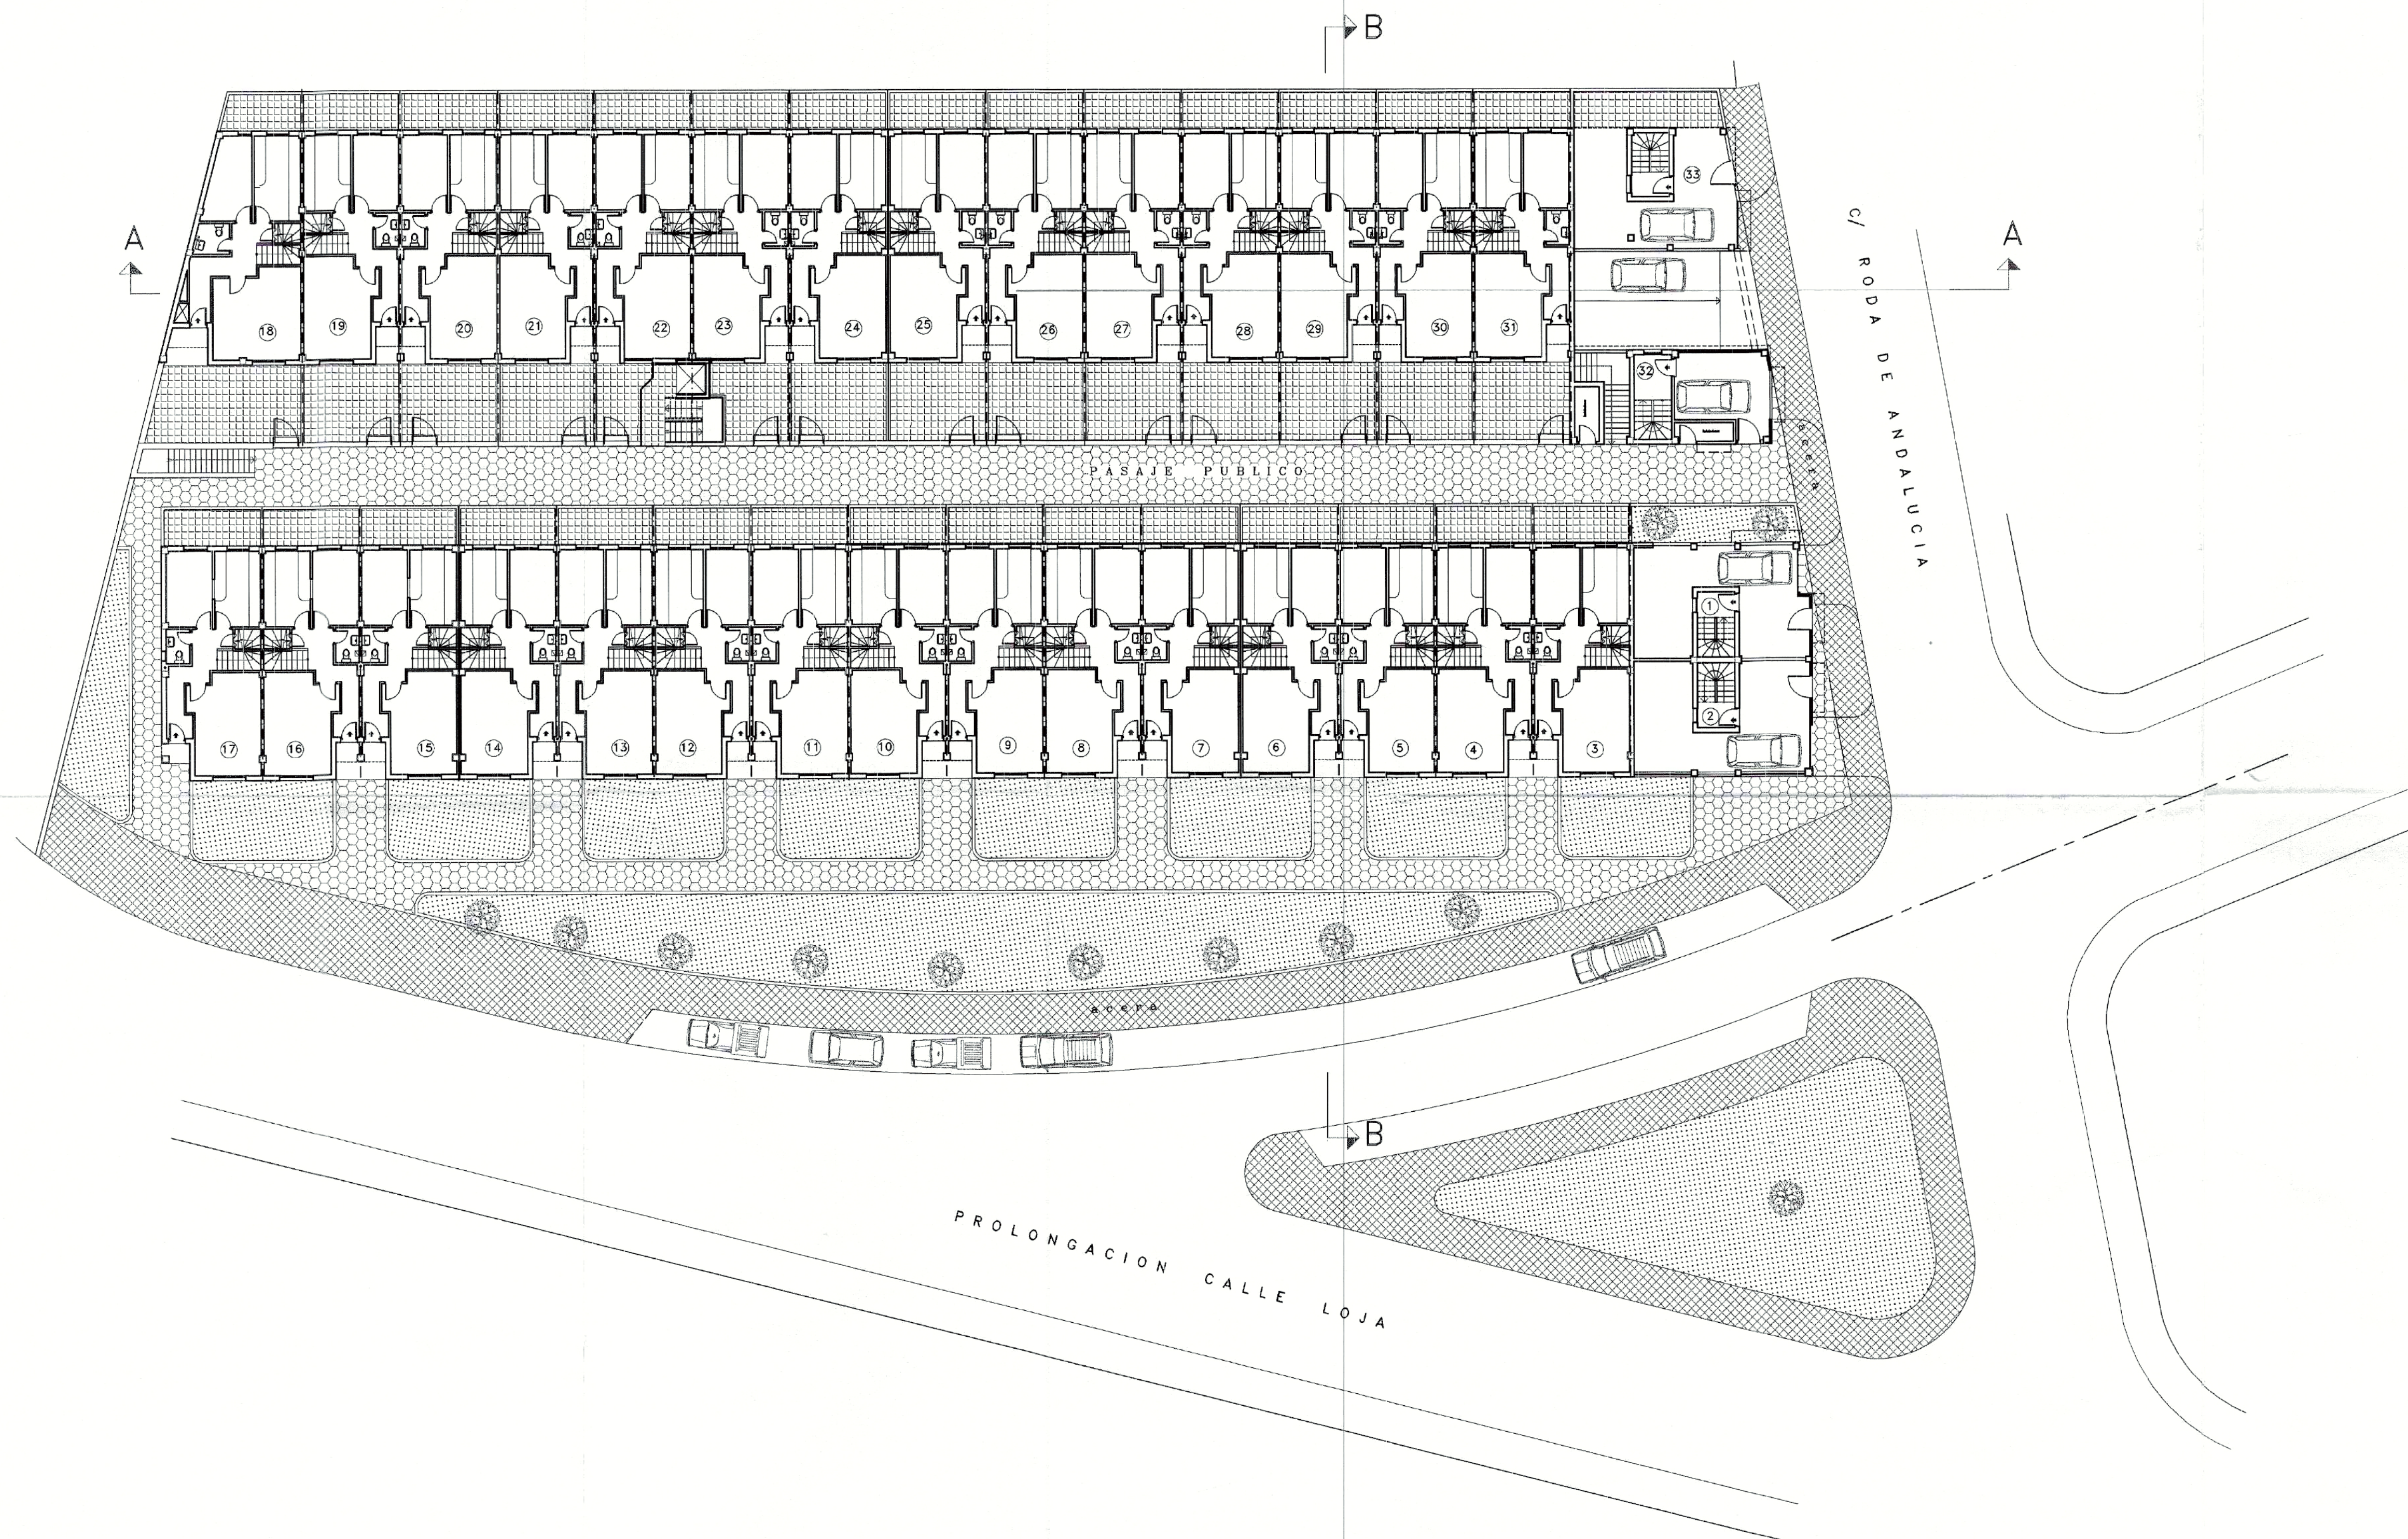

DILIGENCIA: Para hacer constar que el presente documento ha sido aprobado, INICIALMENTE con esta fecha.
 Vélez-Málaga 4 ABR 2006
 EL SECRETARIO GRAL.
 [Signature]

DILIGENCIA: Para hacer constar que el presente documento ha sido aprobado, DEFINITIVAMENTE con esta fecha.
 Vélez-Málaga 7 ABR 2006
 EL SECRETARIO GRAL.
 [Signature]

Pco. JAVIER IRIGUIEZ DE ONZORO RAMIREZ ESCUDERO ARQUITECTO ESTUDIO DE ARQUITECTURA Y URBANISMO. Tel. y Fax: 952 22 30 56 Email: mtorres@torresmalaga.com MALAGA	REFORMADO DEL ESTUDIO DE DETALLE DE 38 VIVIENDAS UNIFAMILIARES ADOSADAS EN LA UE-36-VM
	PROMOTOR: PROMOCIONES MATERO S.L.
ORDENACION DE LA EDIFICACION EN LA PARCELA: PT. BAJA Justificación, ocupación y edificabilidad	ESCALA: 1:200 Nº PLANO 4
FECHA: MARZO 2006	SITUACION: CALLE LOJA UE 36, VELEZ MALAGA

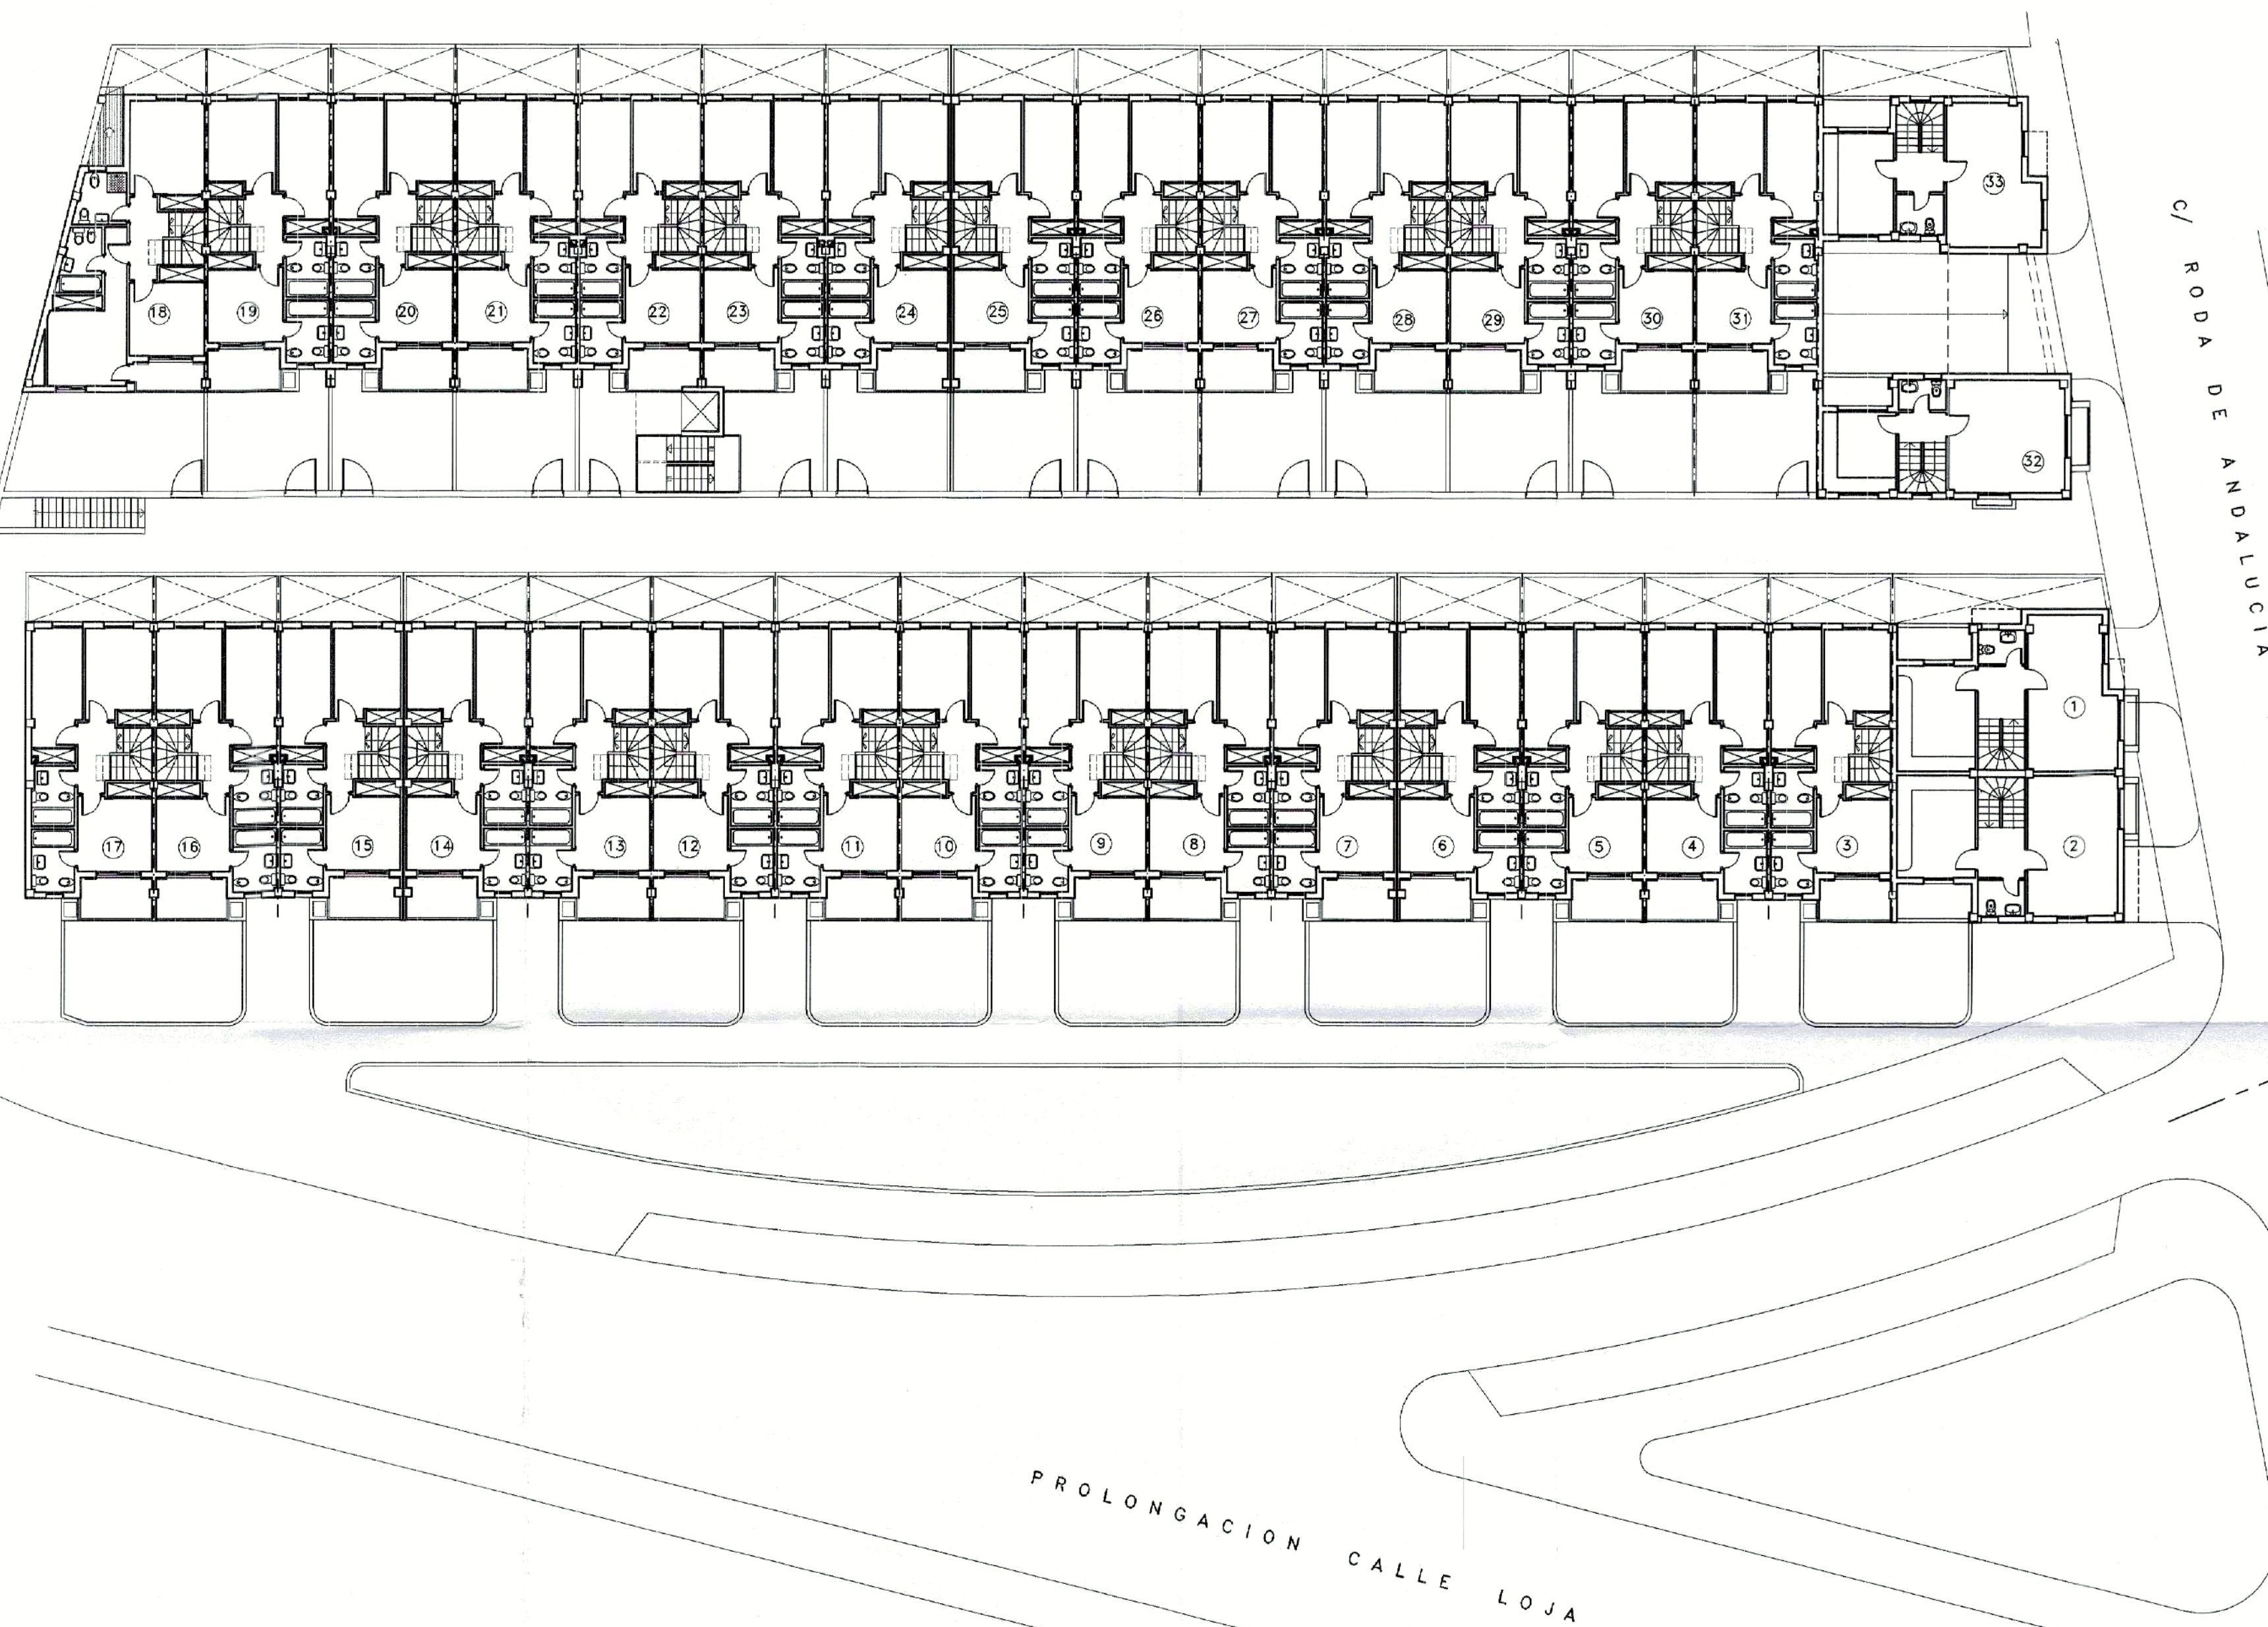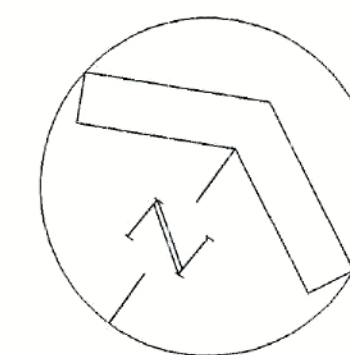



DILIGENCIA: Para hacer constar que el presente documento ha sido aprobado, INICIALMENTE con esta fecha.
Vélez-Málaga 04 ABR 2006
EL SECRETARIO GRAL.



DILIGENCIA: Para hacer constar que el presente documento ha sido aprobado, DEFINITIVAMENTE con esta fecha.
Vélez-Málaga 07 AGO 2006
EL SECRETARIO GRAL.



Fco. JAVIER INIGUEZ DE ONZORO RAMIREZ ESCUDERO ARQUITECTO ESTUDIO DE ARQUITECTURA Y URBANISMO Tel. y Fax: 852 22 33 56 Email: mofocsa@hotmail.com MÁLAGA	REFORMADO DEL ESTUDIO DE DETALLE DE 38 VIVIENDAS UNIFAMILIARES ADOSADAS EN LA UE-36-VII	
	PROMOTOR: PROMOCIONES MATERO S.L.	
	ORDENACION DE LA EDIFICACION EN LA PARCELA: PT. PRIMERA	
FECHA: MARZO 2006	SITUACION: CALLE LOJA UE-36, VELEZ-MÁLAGA	ESCALA: 1:200
		Nº PLANO 5

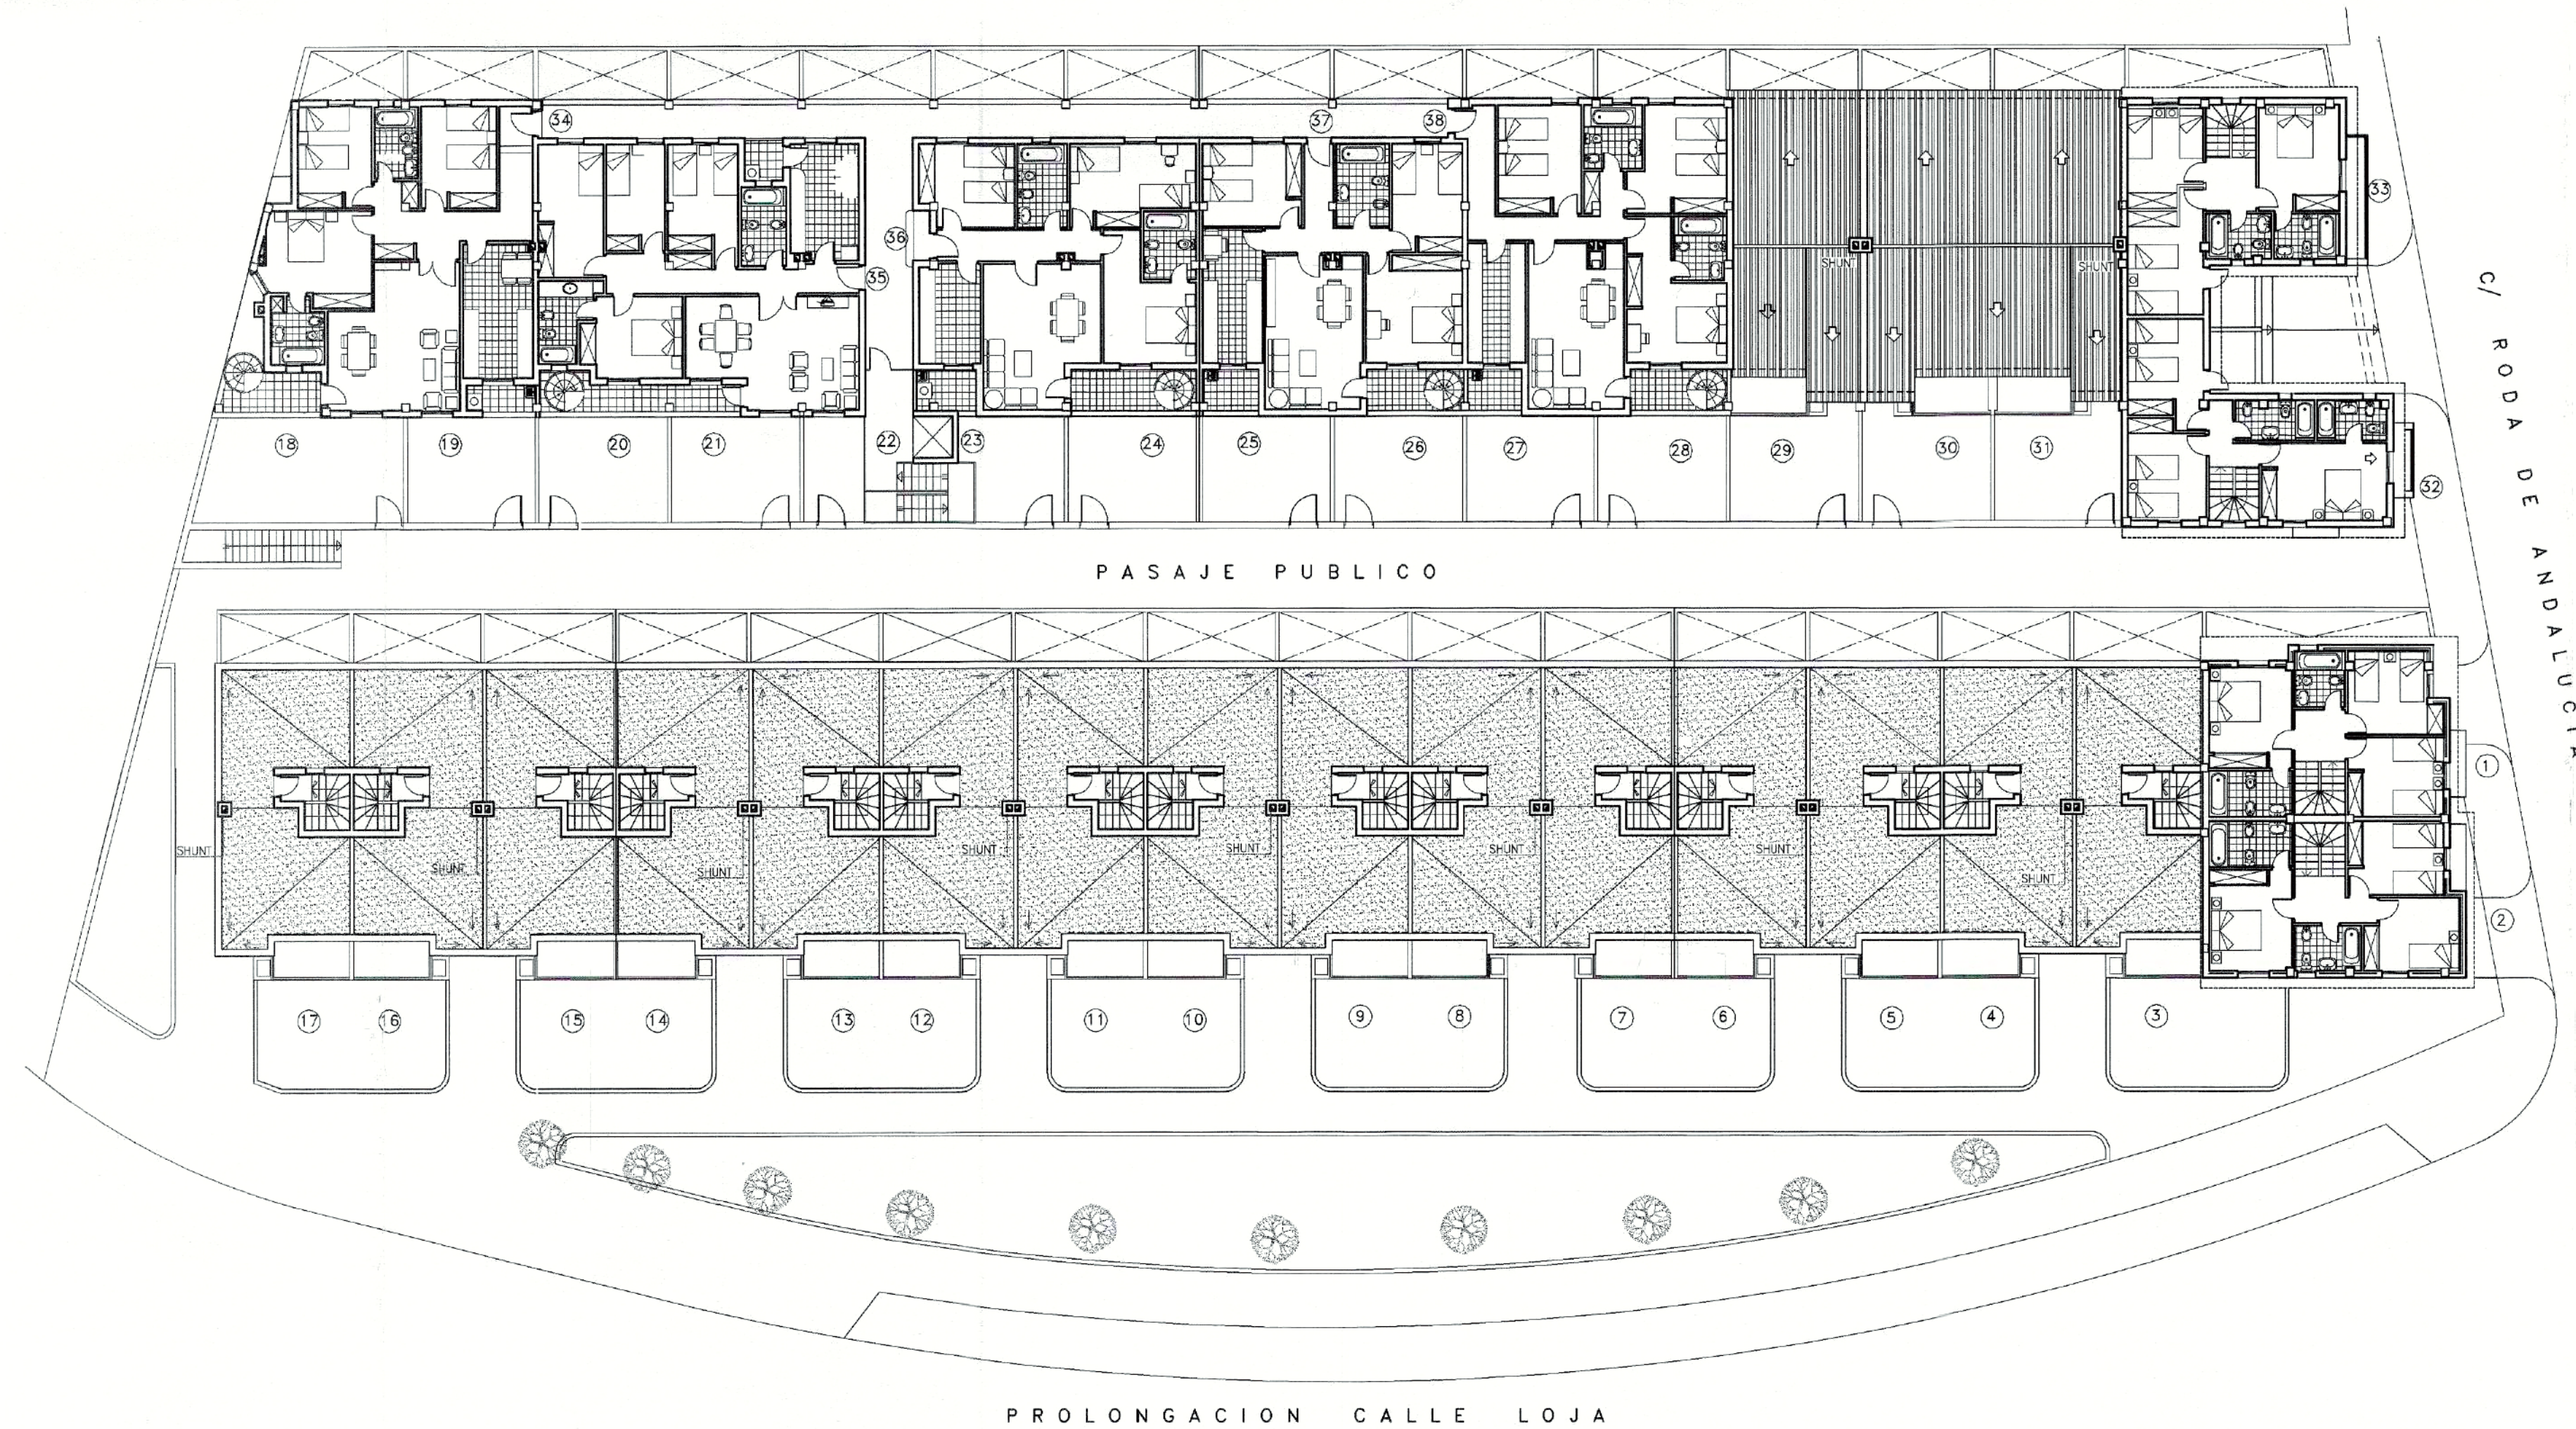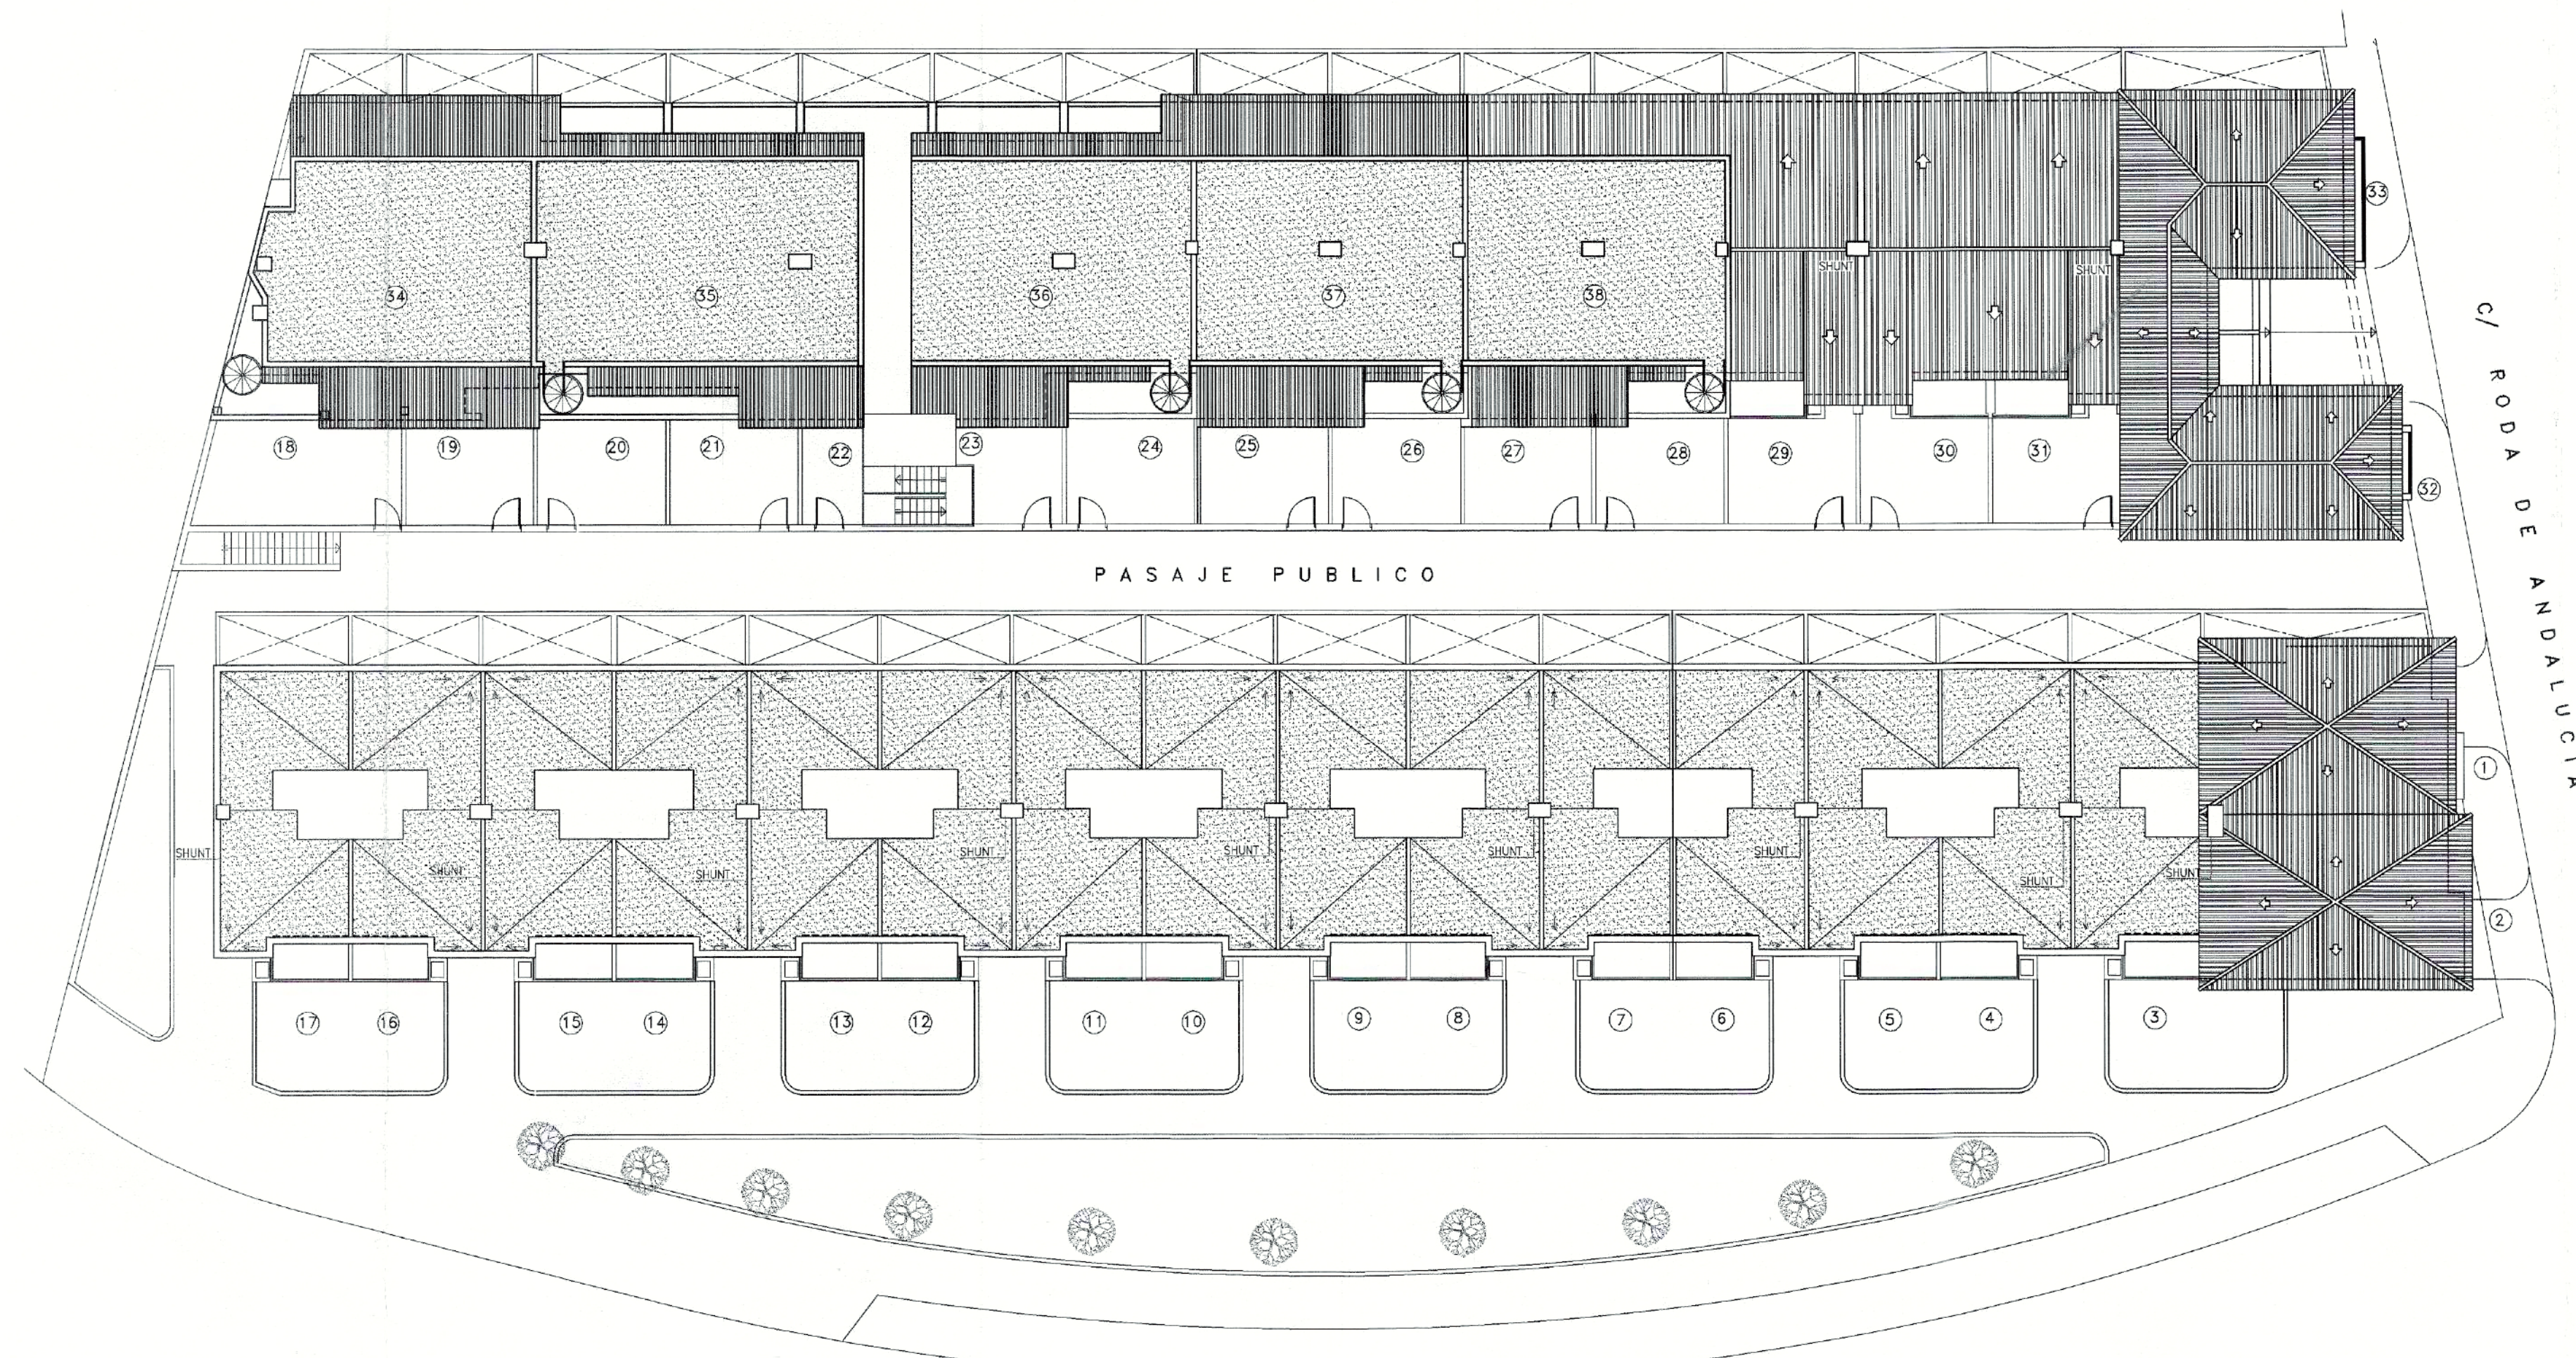

DILIGENCIA: Para hacer constar que el presente documento ha sido aprobado, INICIALMENTE con esta fecha.
Vélez-Málaga, 04 ABR 2006
EL SECRETARIO GRAL.



[Signature]

DILIGENCIA: Para hacer constar que el presente documento ha sido aprobado, DEFINITIVAMENTE con esta fecha.
Vélez-Málaga, 07 AGO 2006
EL SECRETARIO GRAL.



[Signature]

Pco. JAVIER INIGUEZ DE ONZORO RAMIREZ ESCUDERO ARQUITECTO ESTUDIO DE ARQUITECTURA Y URBANISMO. Tel. y Fax: 952 22 30 56 Email: maracas@ramail.com MÁLAGA	REFORMADO DEL ESTUDIO DE DETALLE DE 38 VIVIENDAS UNIFAMILIARES ADOSADAS EN LA UE-36-VII	
	PROMOTOR: PROMOCIONES MATERNO S.L.	
	ORDENACION DE LA EDIFICACION EN LA PARCELA: PT. SEGUNDA Y PLANTA DE CUBIERTA	
FECHA: MARZO 2006	SITUACION: CALLE LOJA UE-36, VELEZ-MÁLAGA	
		ESCALA: 1:200 Nº PLANO 6



ALZADO A PASAJE PUBLICO




ALZADO A CALLE LOJA




ALZADO A CALLE RODA DE ANDALUCIA



Pco. JAVIER IRUJES DE ONZORO RAMIREZ ESCUDERO ARQUITECTO	REFORMADO DEL ESTUDIO DE DETALLE DE 38 VIVIENDAS UNIFAMILIARES ADOSADAS EN LA UE-36-VM	
ESTUDIO DE ARQUITECTURA Y URBANISMO. Tel. y Fax: 952 22 30 56 Email: morfoasa@hotmail.com MALAGA	PROMOTOR: PROMOCIONES MATERO S.L.	
FECHA: MARZO 2006	ALZADOS	ESCALA: 1:150
	SITUACION: CALLE LOJA UE-36, VELEZ-MÁLAGA	Nº PLANO 7

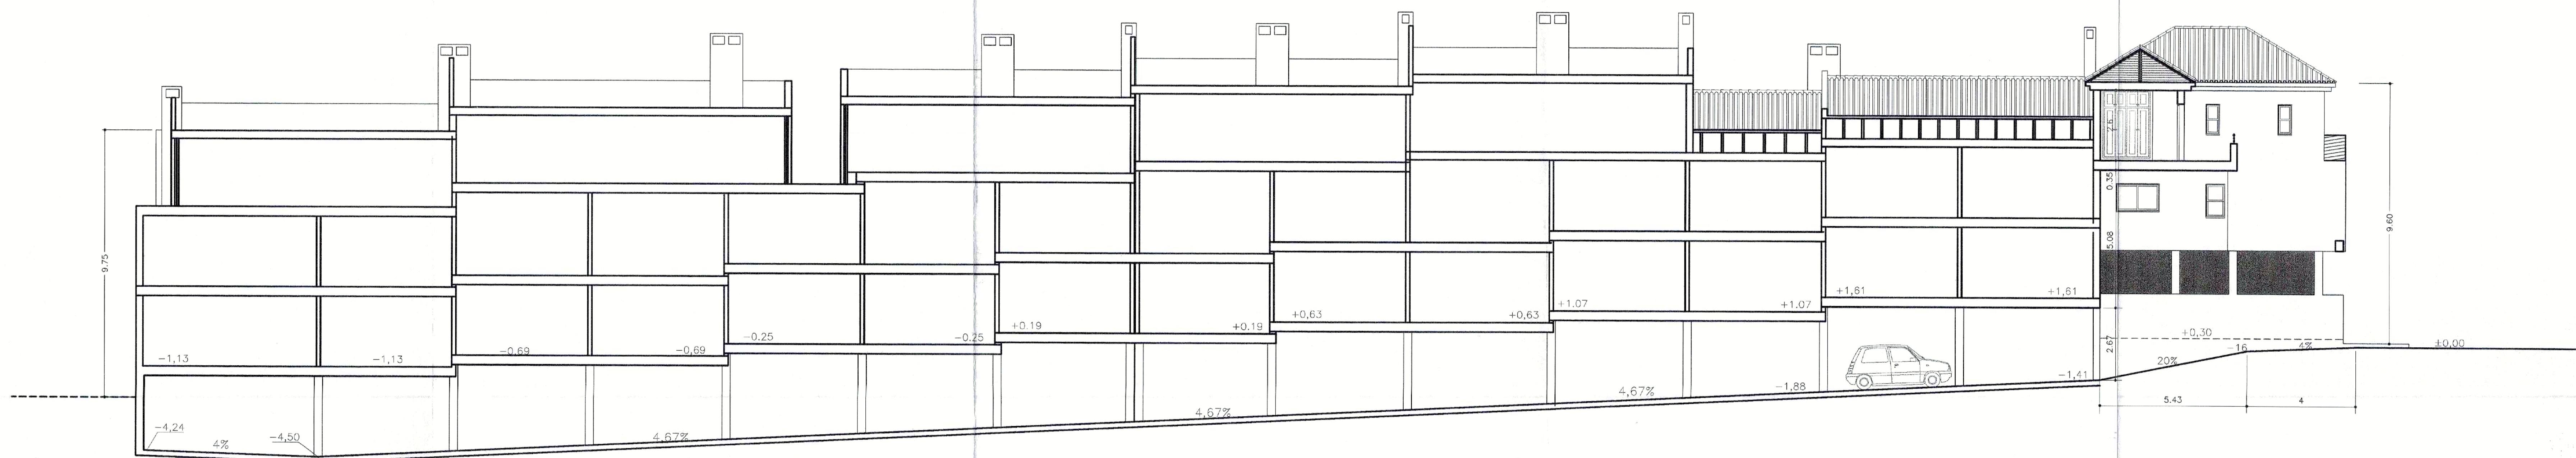

SECCION LONGITUDINAL

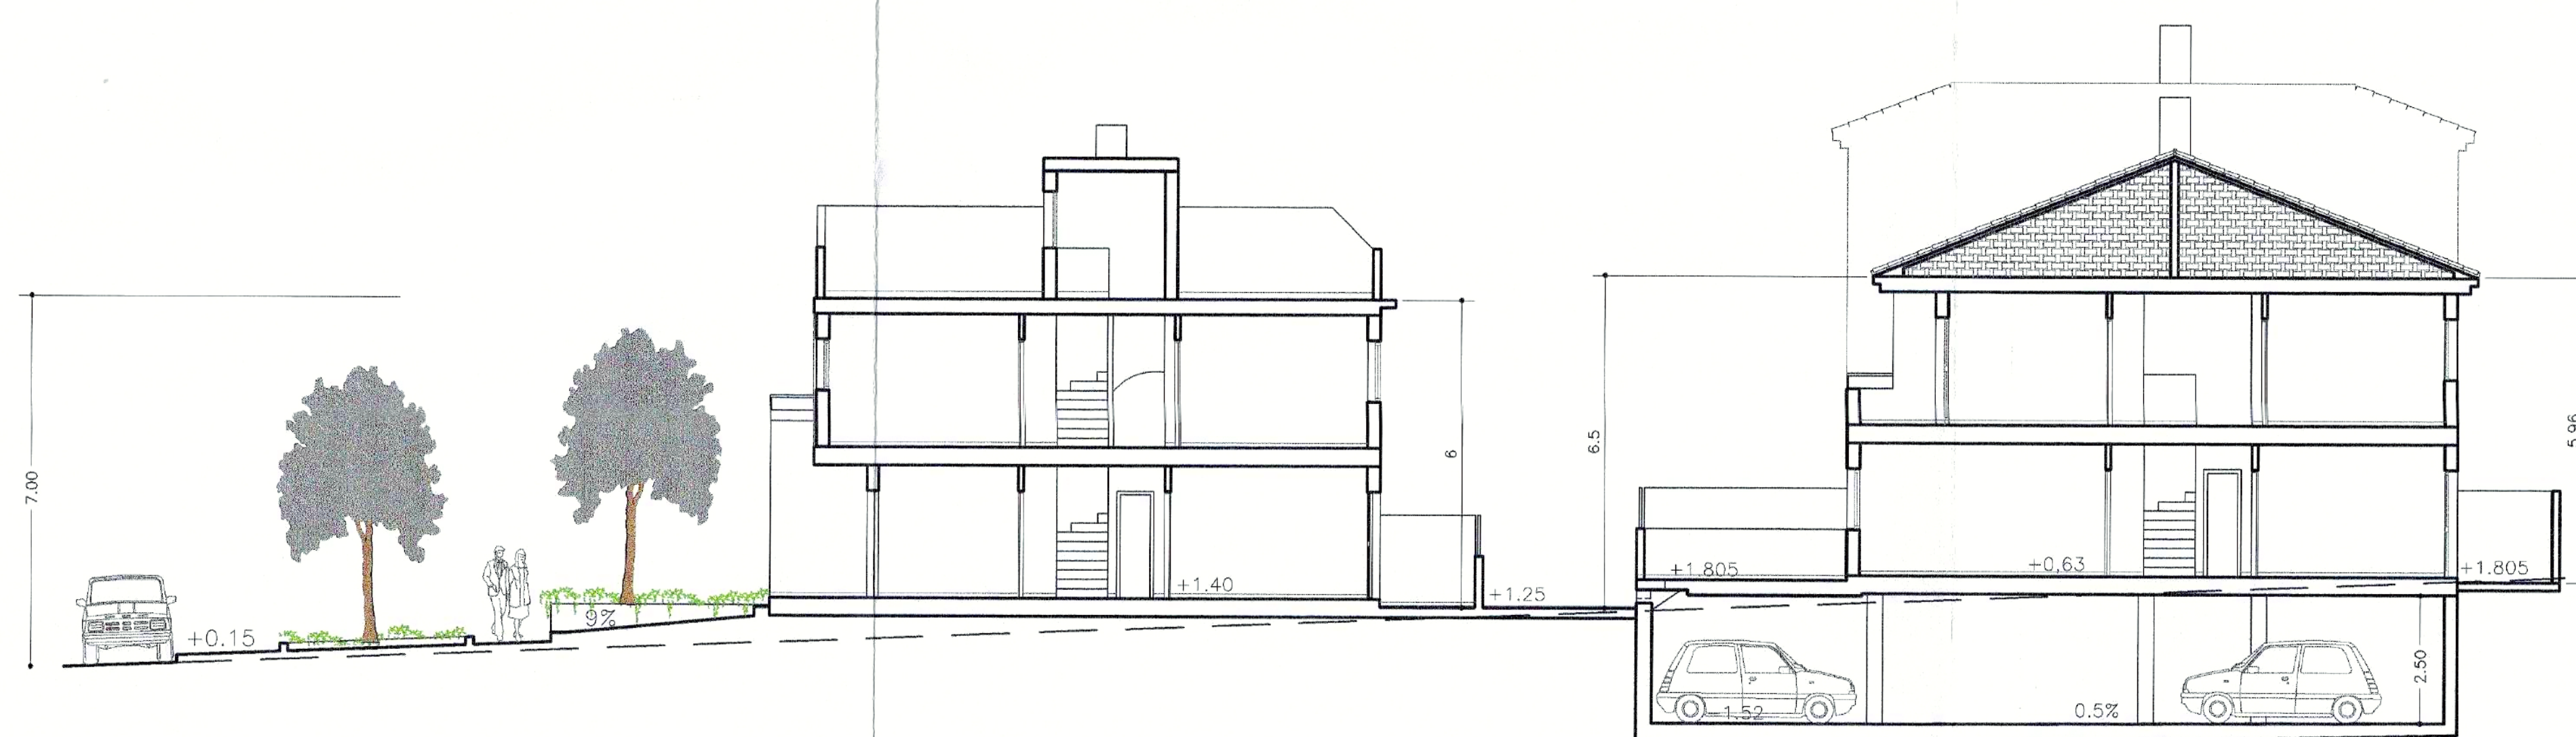




SECCION TRANSVERSAL



DILIGENCIA: Para hacer constar que el presente documento ha sido aprobado, INICIALMENTE, con esta fecha.
 Vélez-Málaga 04 ABR 2006
 EL SECRETARIO GRAL.

DILIGENCIA: Para hacer constar que el presente documento ha sido aprobado, DEFINITIVAMENTE, con esta fecha.
 Vélez-Málaga 07 AGO 2006
 EL SECRETARIO GRAL.

Fco. JAVIER INIGUEZ DE ONZORO RAMIREZ ESCOBEDO ARQUITECTO ESTUDIO DE ARQUITECTURA Y URBANISMO. Tel. y fax: 952 72 30 58 Email: marcos@uimad.com MALAGA	REFORMADO DEL ESTUDIO DE DETALLE DE 38 VIVIENDAS UNIFAMILIARES ADOSADAS EN LA UE-38-YM	
	PROMOTOR: PROMOCIONES MATERNO S.L.	
	SECCIONES	ESCALA: 1:100
	SITUACION: CALLE LOJA UE 36, VELEZ MALAGA	Nº PLANO 8

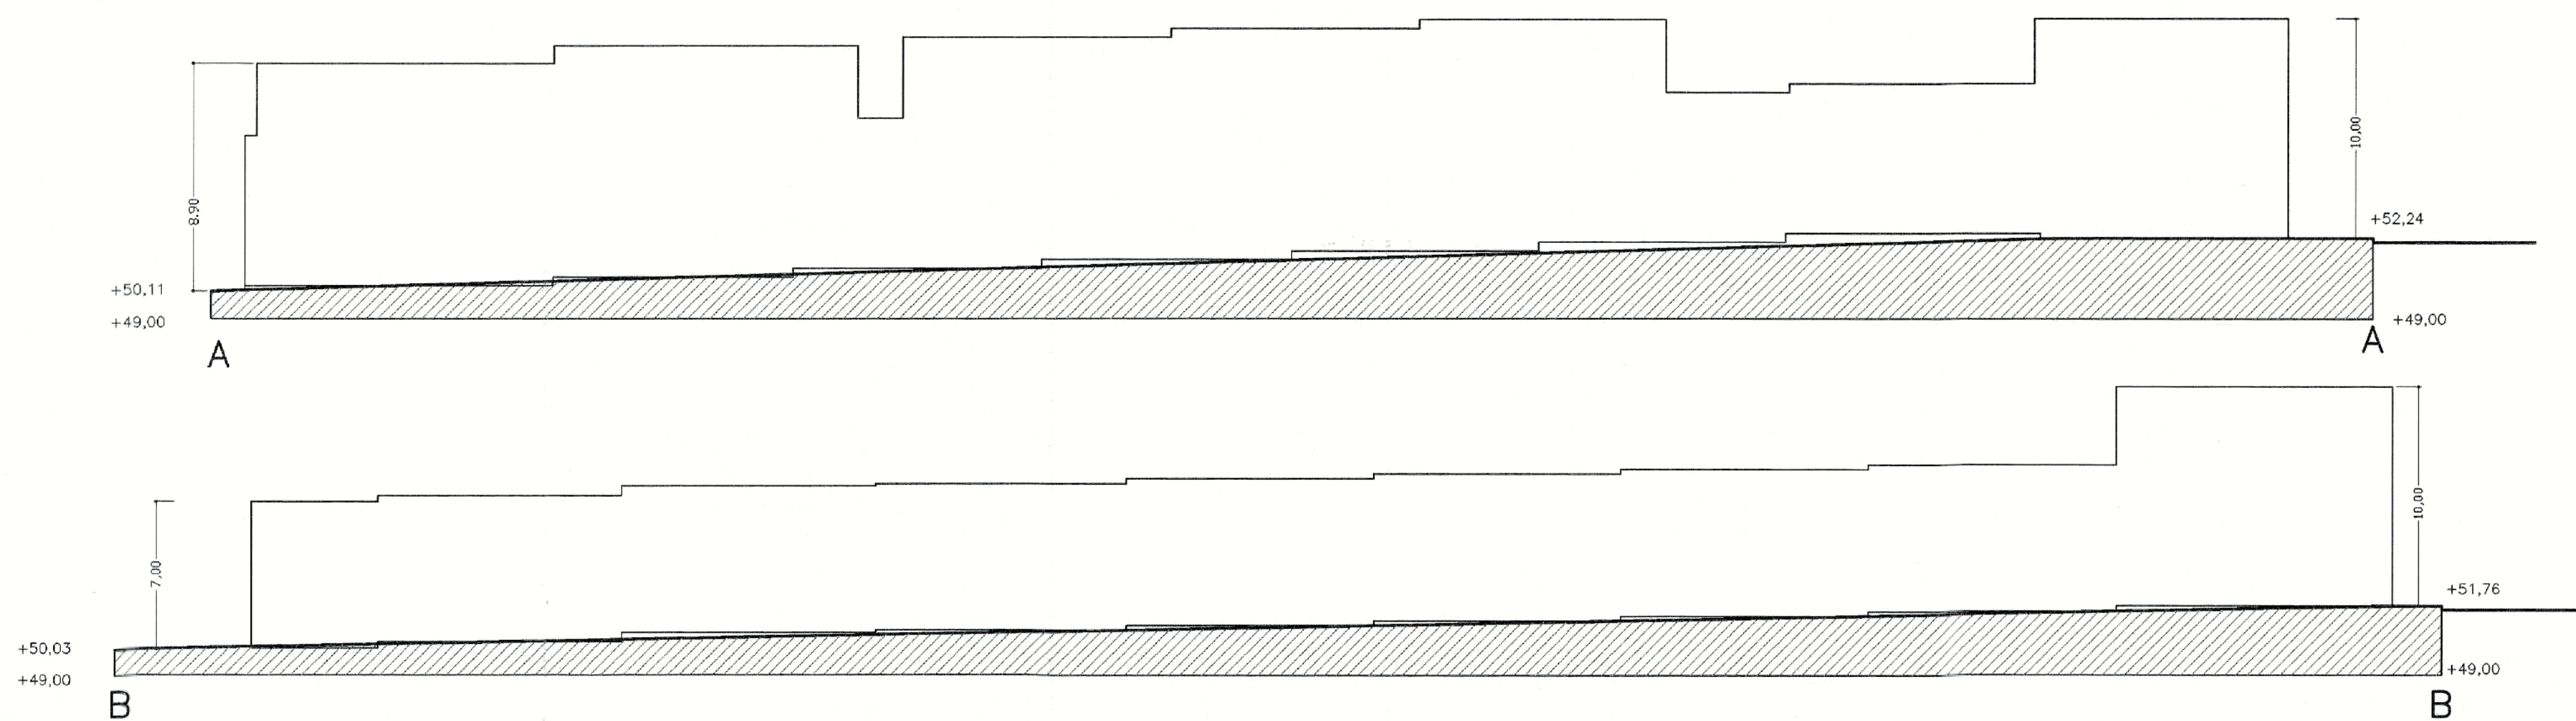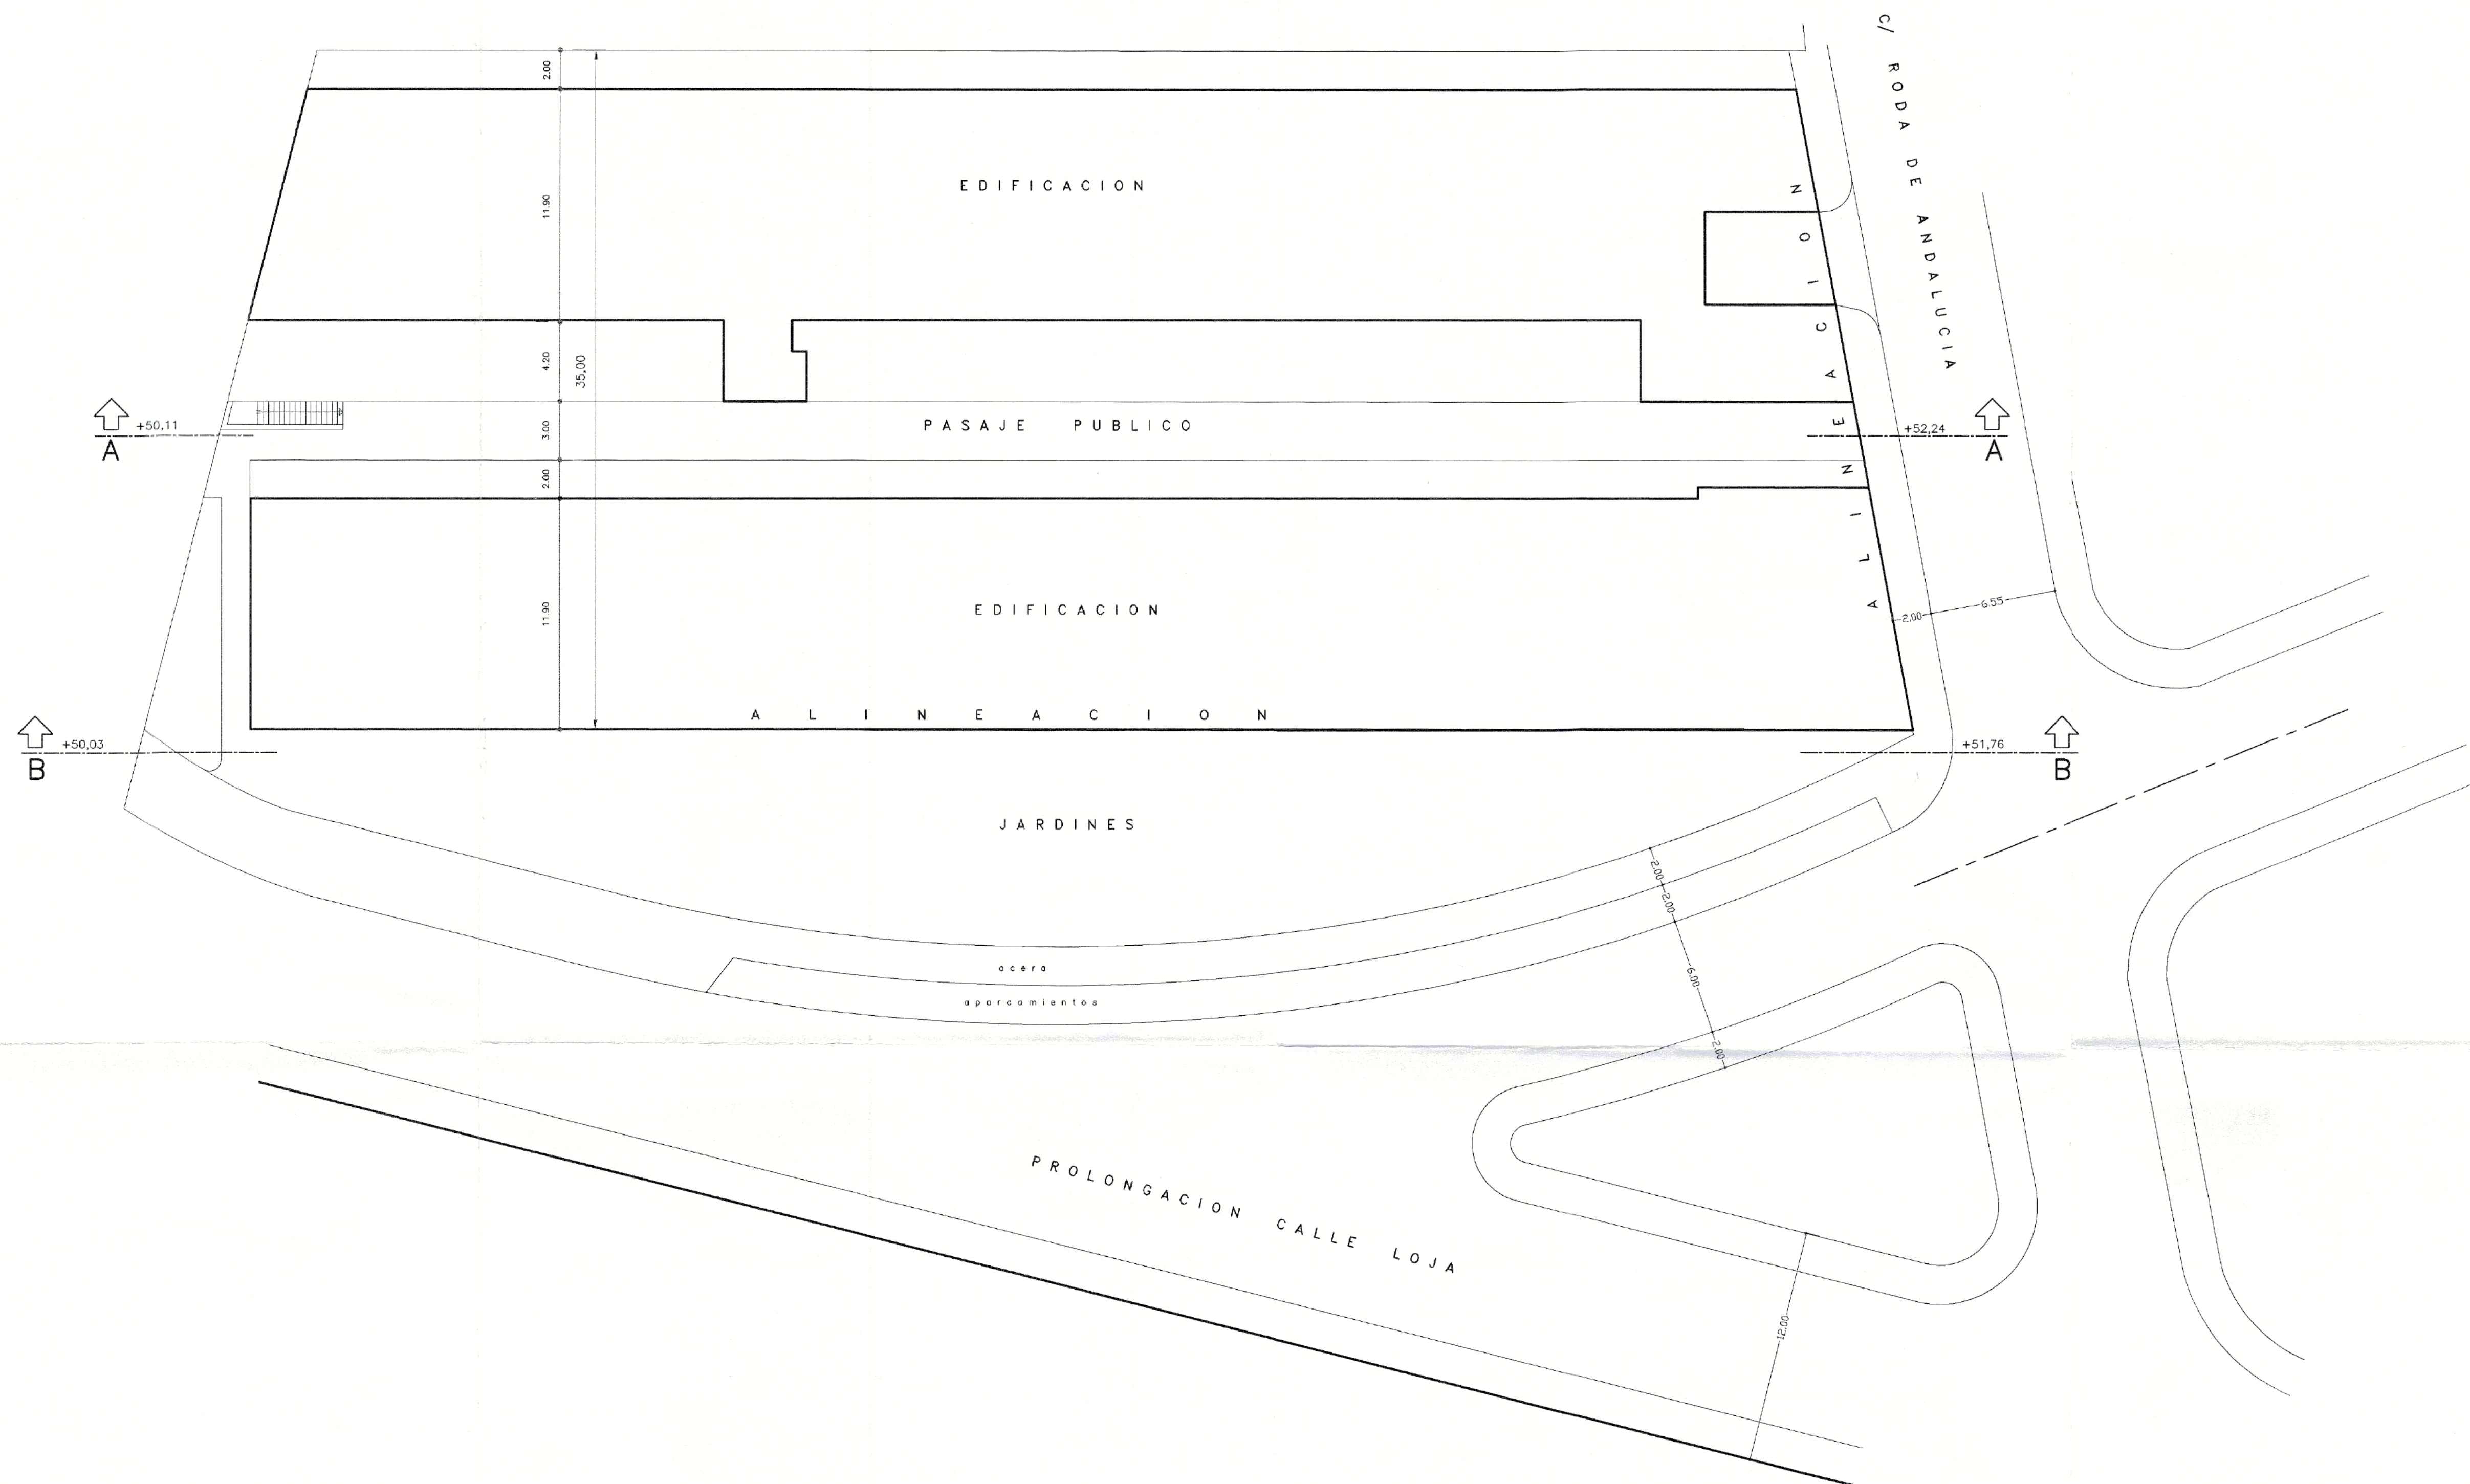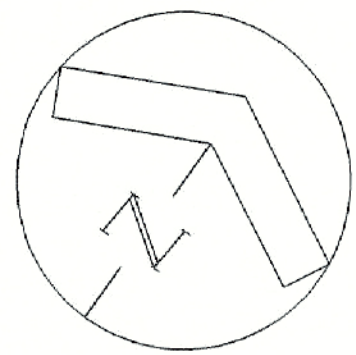



DILIGENCIA: Para hacer constar que el presente documento ha sido aprobado, INICIALMENTE con esta fecha.

04 ABR 2006
Vélez-Málaga
EL SECRETARIO GRAL.

DILIGENCIA: Para hacer constar que el presente documento ha sido aprobado, DEFINITIVAMENTE con esta fecha.

07 ABR 2006
Vélez-Málaga
EL SECRETARIO GRAL.

Pco. JAVIER TRIGUERO DE ONZORO RAMIREZ ESCUDERO ARQUITECTO ESTUDIO DE ARQUITECTURA Y URBANISMO Tel. y Fax: 952 22 30 56 Email: mtriguer@netmail.com MALAGA	REFORMADO DEL ESTUDIO DE DETALLE DE 38 VIVIENDAS ADOSADAS EN LA UE-36. VM	
	PROMOTOR: PROMOCIONES MATERO S.L.	
	ALINEACIONES Y RASANTES	
	SITUACION: CALLE LOJA UE-36 VELEZ-MALAGA	
FECHA: MARZO 2006	ESCALA: 1:200	Nº PLANO 9

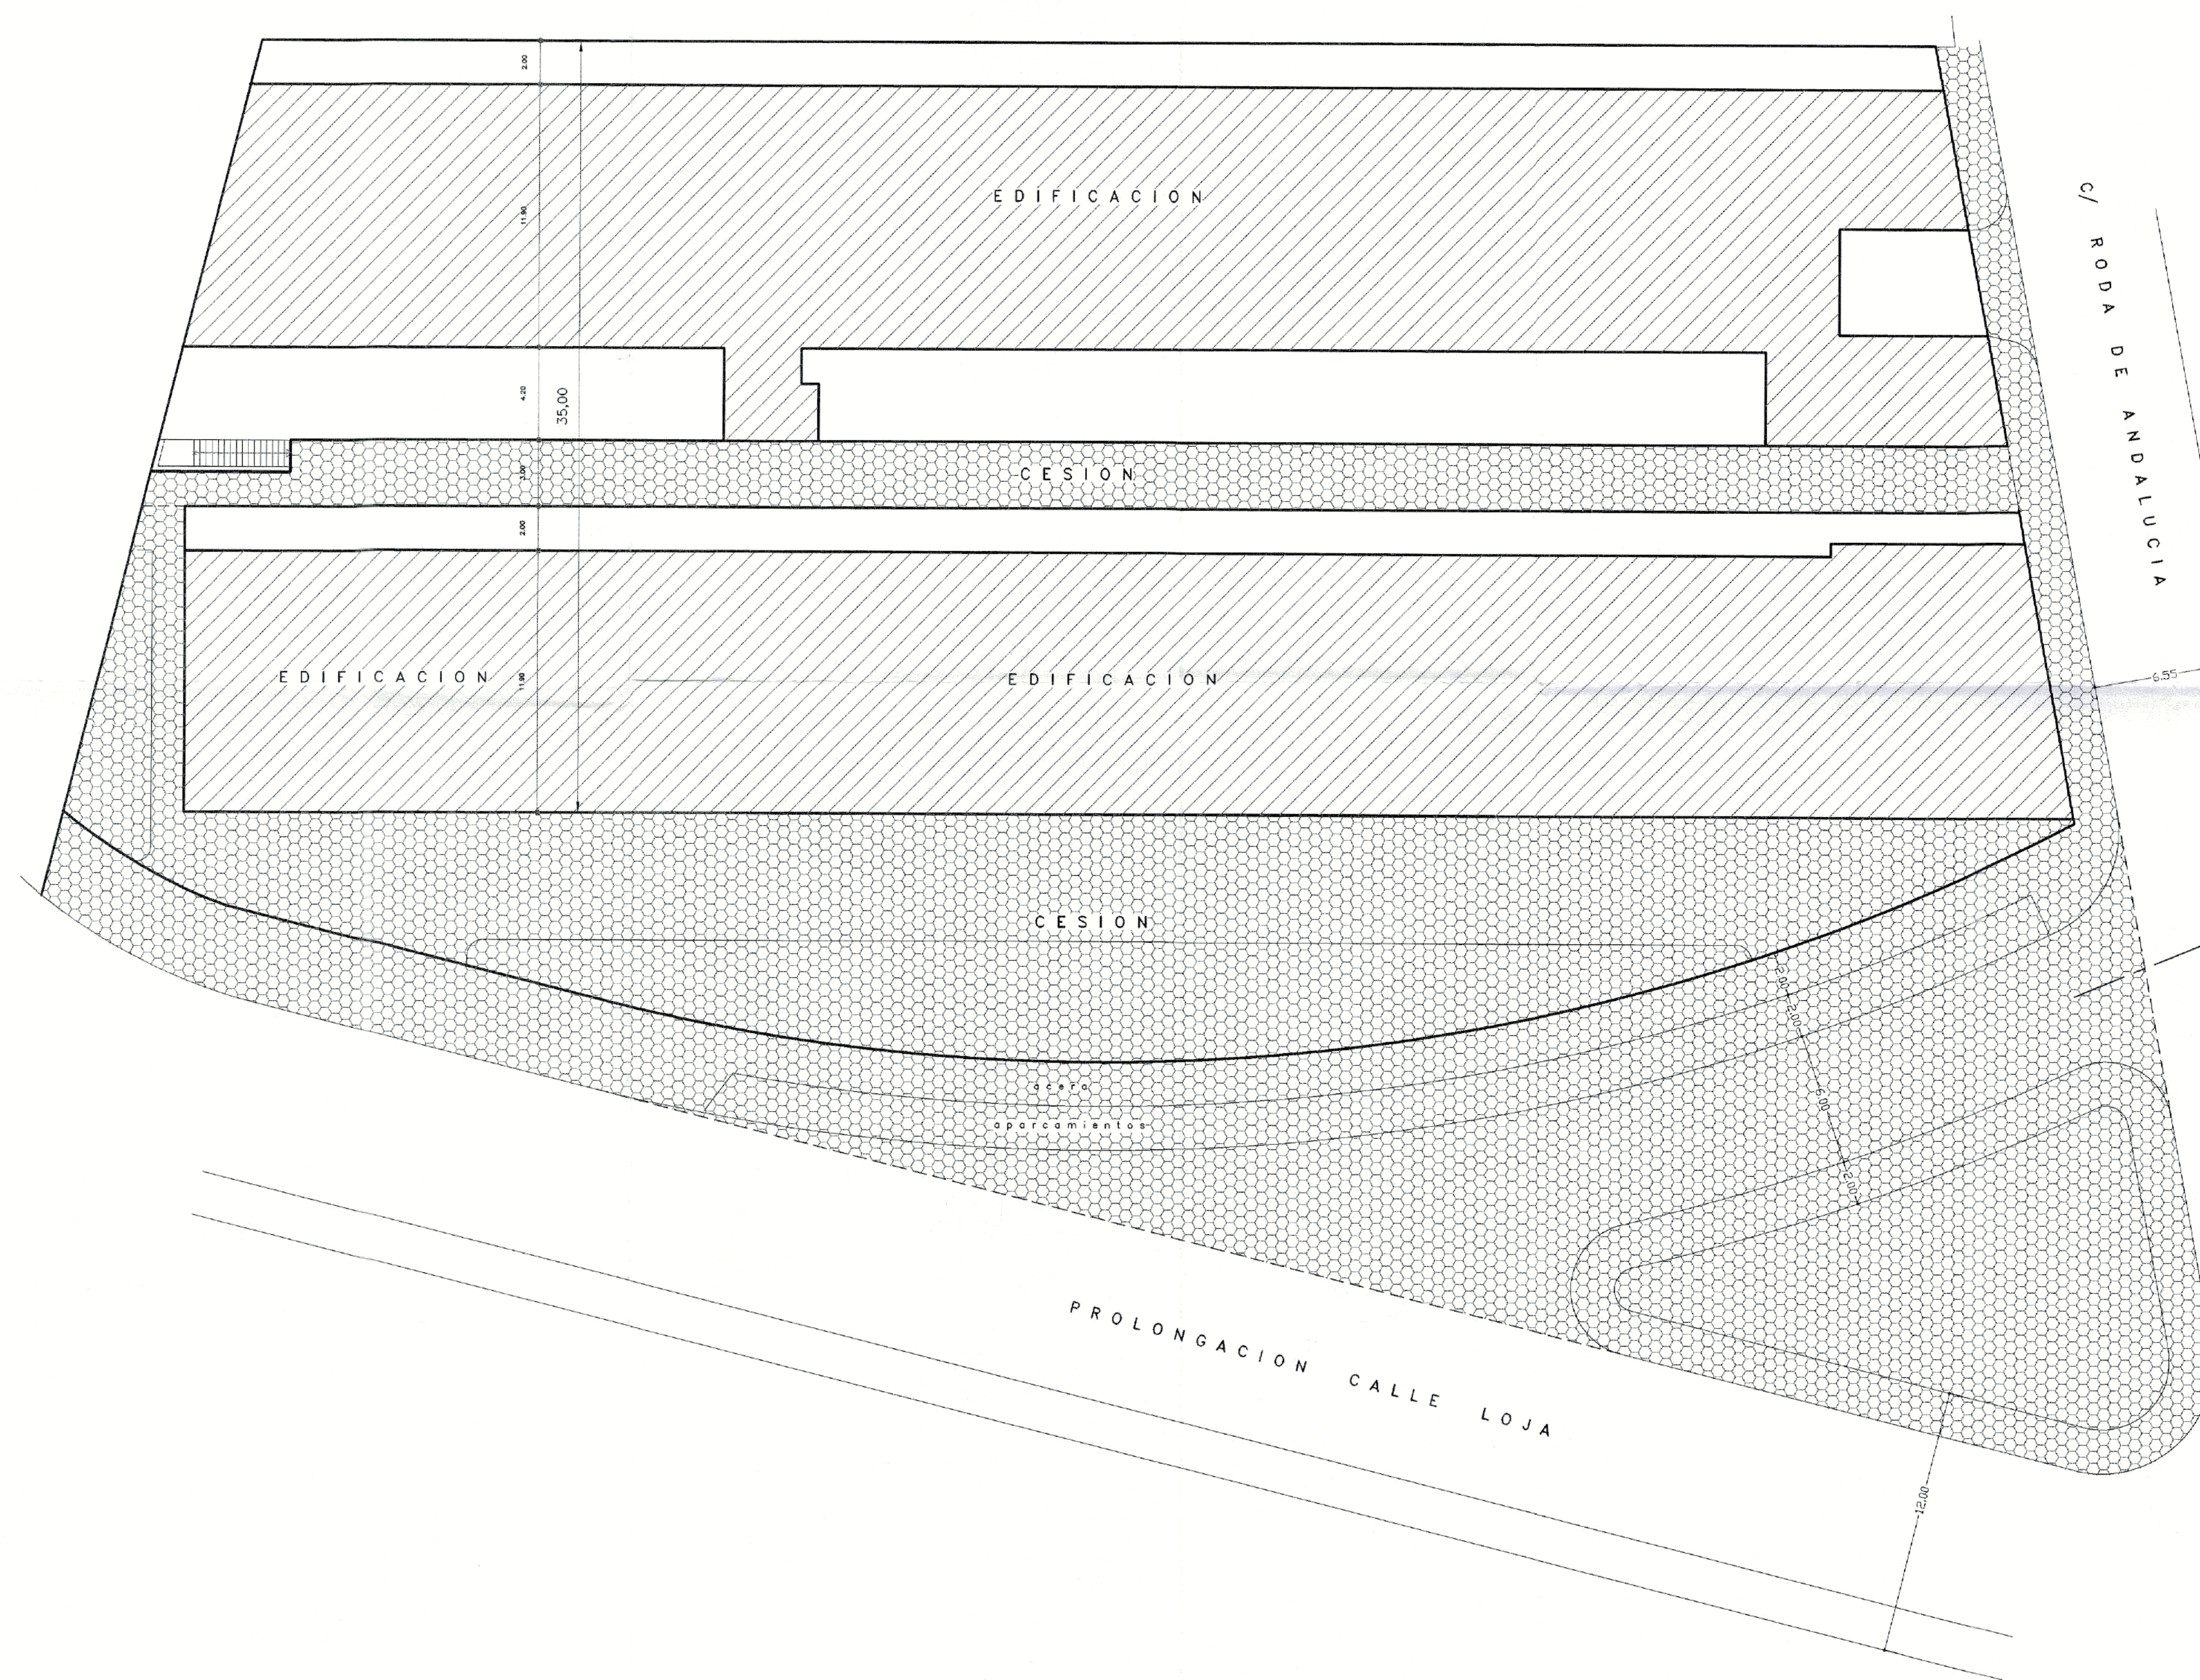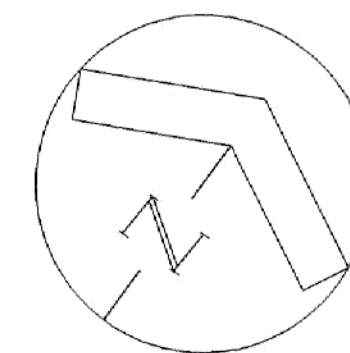

DILIGENCIA: Para hacer constar que el presente documento ha sido aprobado, INICIALMENTE con esta fecha.



04 ABR 2006
Vélez-Málaga
El SECRETARIO GRAL.



DILIGENCIA: Para hacer constar que el presente documento ha sido aprobado, DEFINITIVAMENTE con esta fecha.



07 ABR 2006
Vélez-Málaga
El SECRETARIO GRAL.

ESCRITURA
OCUPACION BLOQUES INCLUYENDO PASAJES 2.661 m2.

CESION PASAJE 246 m2.
CESION JARDINES DELANTEROS, CALLE, APARC. Y ACERAS 1.343 m2.

TOTAL CESION 1.589 m2.

El solar actual delimitado por las calles Roda de Andalucía y calle Loja tiene según planimétrico 4.798 m2.

Fco. JAVIER INIGUEZ DE ONZORO RAMIREZ ESCUDERO ARQUITECTO ESTUDIO DE ARQUITECTURA Y URBANISMO. Tel. y Fax: 952 22 20 56 Email: molivco@hotmail.com MÁLAGA	REFORMADO DEL ESTUDIO DE DETALLE DE 38 VIVIENDAS ADOSADAS EN LA UE-36. VM	
	PROMOTOR: PROMOCIONES MATERNO S.L.	
	PLANO DE GESTION DE SUELO	ESCALA: 1:200
	SITUACION: CALLE LOJA UE-36, VELEZ-MÁLAGA	Nº PLANO 10
FECHA: MARZO 2006		