
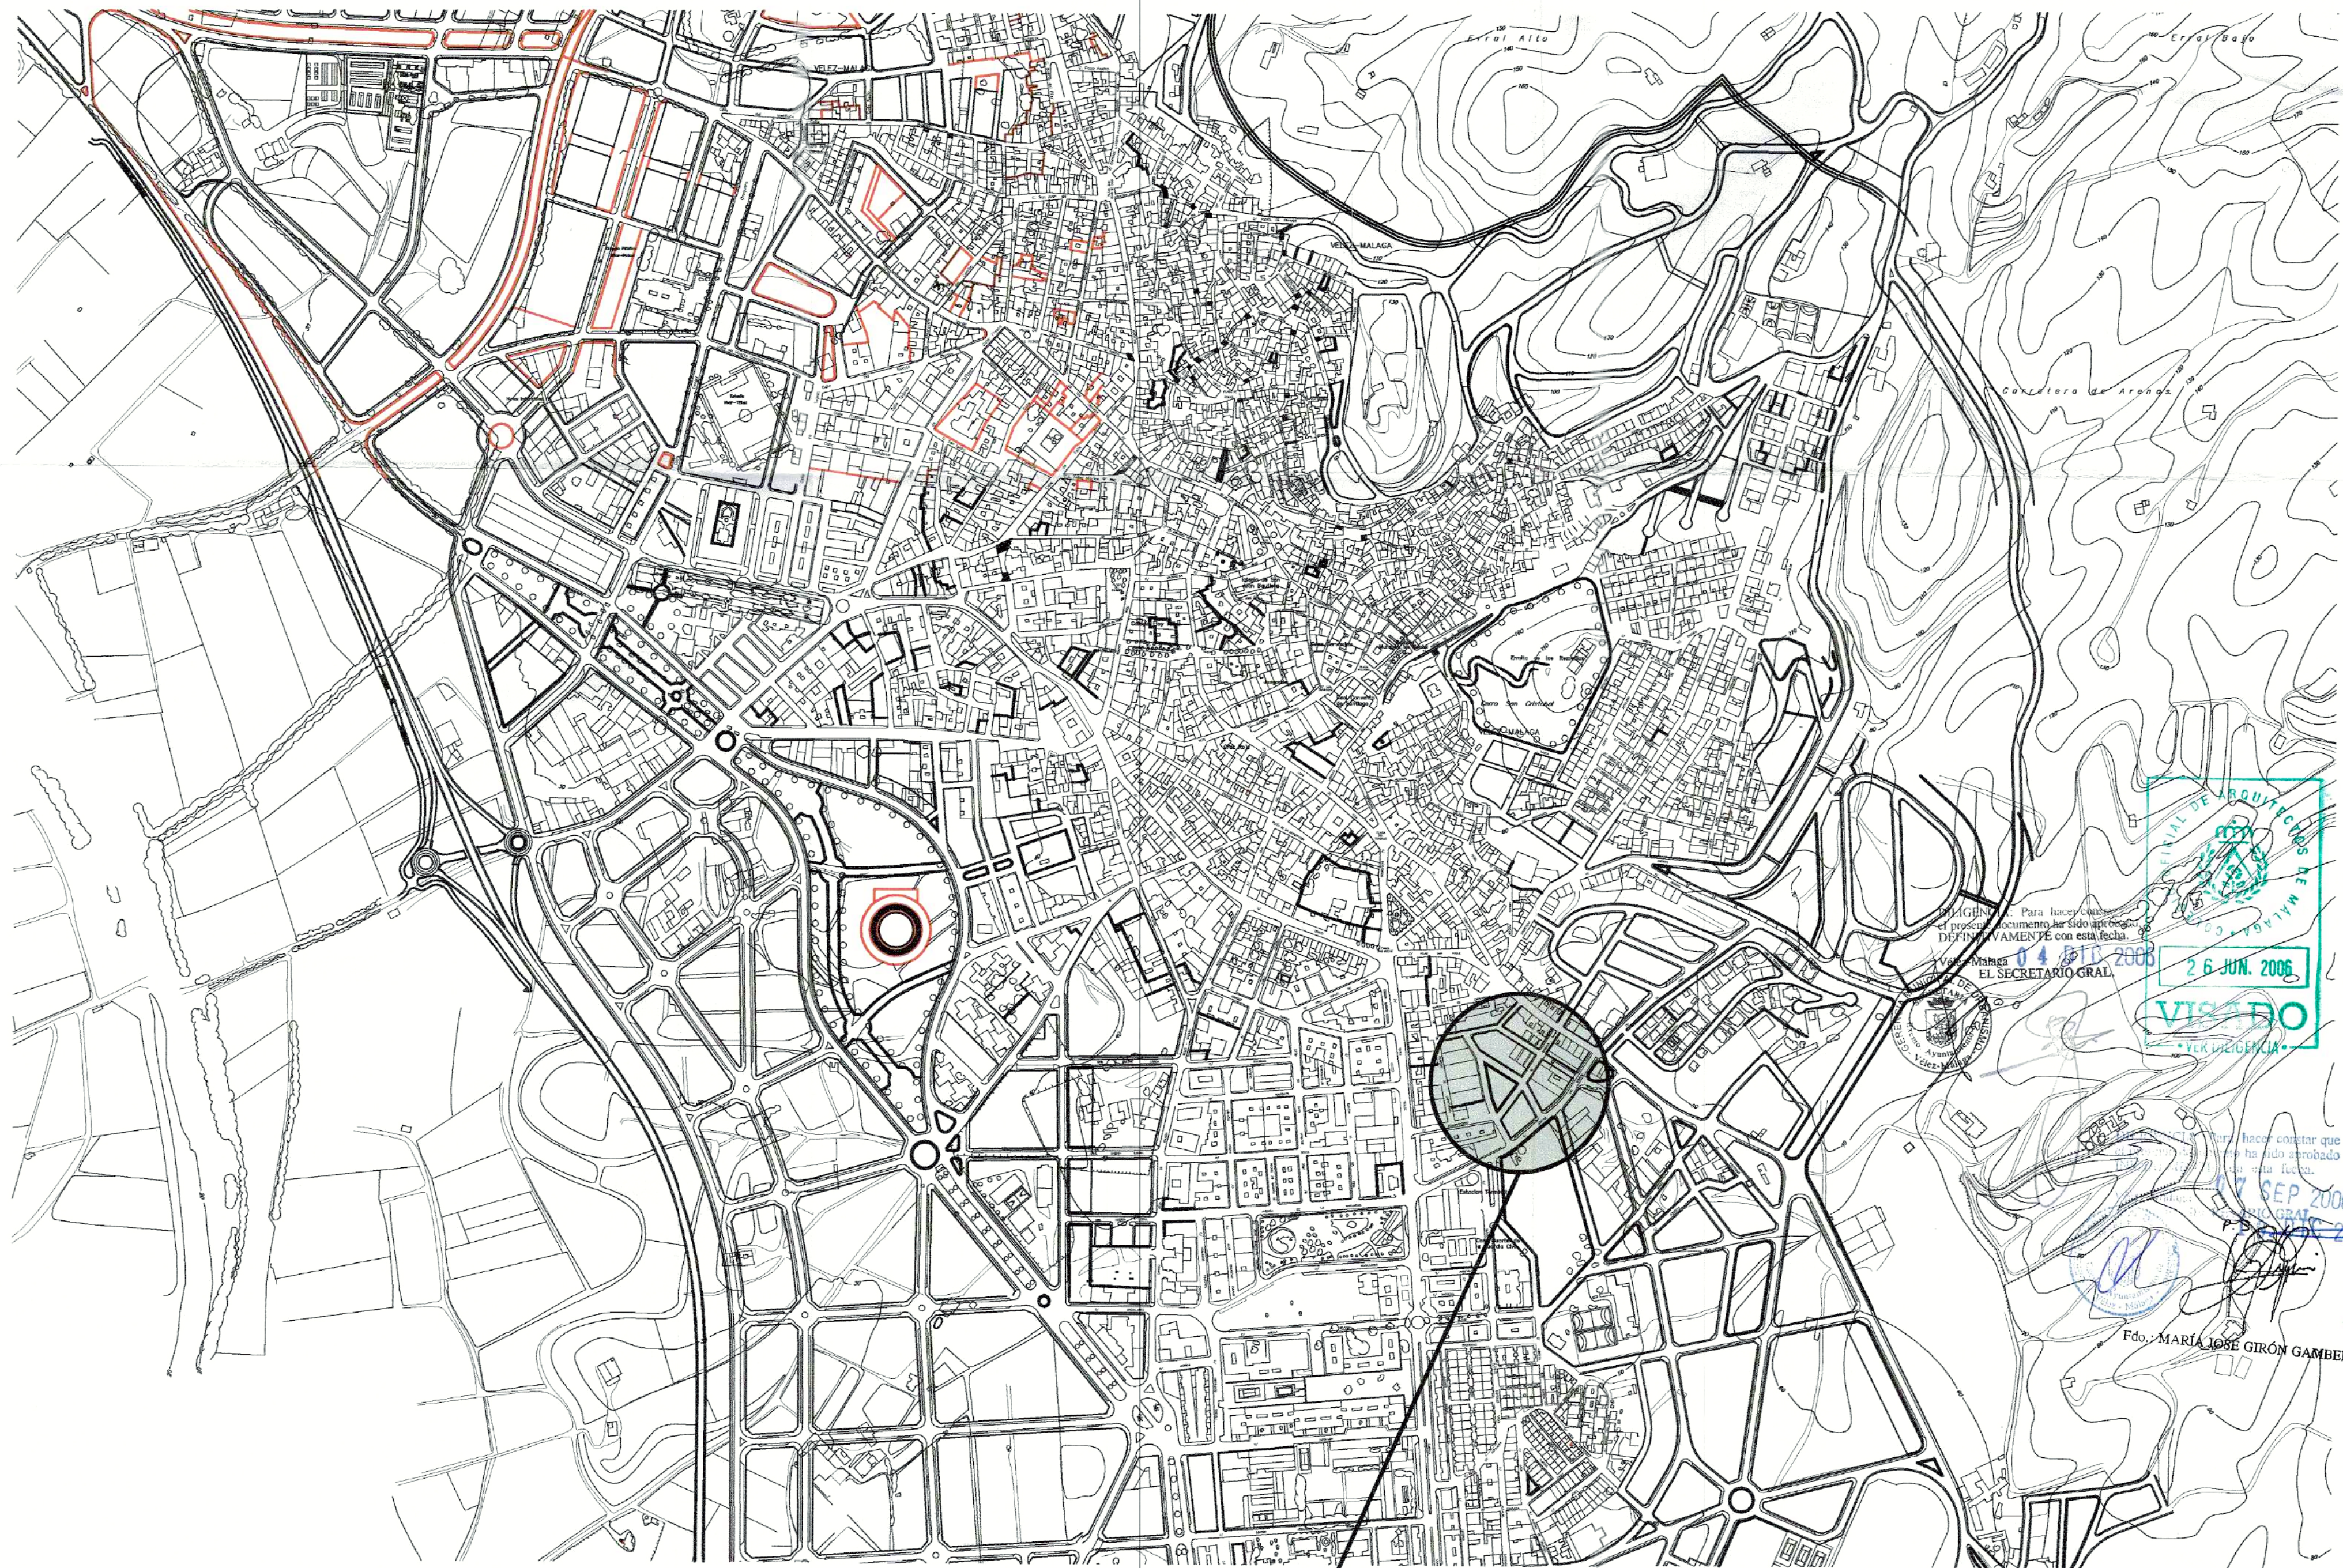


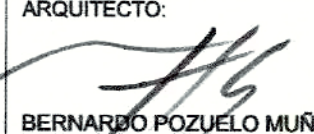



 Para hacer constar que el presente documento ha sido aprobado DEFINITIVAMENTE con esta fecha.
 Vélez-Málaga 04 JUN 2006
 EL SECRETARIO GRAL.
 26 JUN. 2006
VISTADO
 VERIFICACIÓN

Para hacer constar que el presente documento ha sido aprobado DEFINITIVAMENTE con esta fecha.
 07 SEP 2006
 EXPEDIENTE 1460
 Fdo. MARÍA JOSÉ GIRÓN GAMBERO

SITUACIÓN

ESTUDIO DE DETALLE Y ORDENACIÓN DE VOLUMENES DEL SECTOR UE.VM-30 DE VÉLEZ-MÁLAGA (MÁLAGA)						Arquineria, S.L.
PROMOTOR:	PLANO:	ESCALA:	FECHA:	PLANO Nº:	ARQUITECTO:	 BERNARDO POZUELO MUÑOZ
TORREBIZNAGA, S.L.	SITUACIÓN EN EL MUNICIPIO	1/5000	JUNIO 2006 EXPED.: 1460	01		

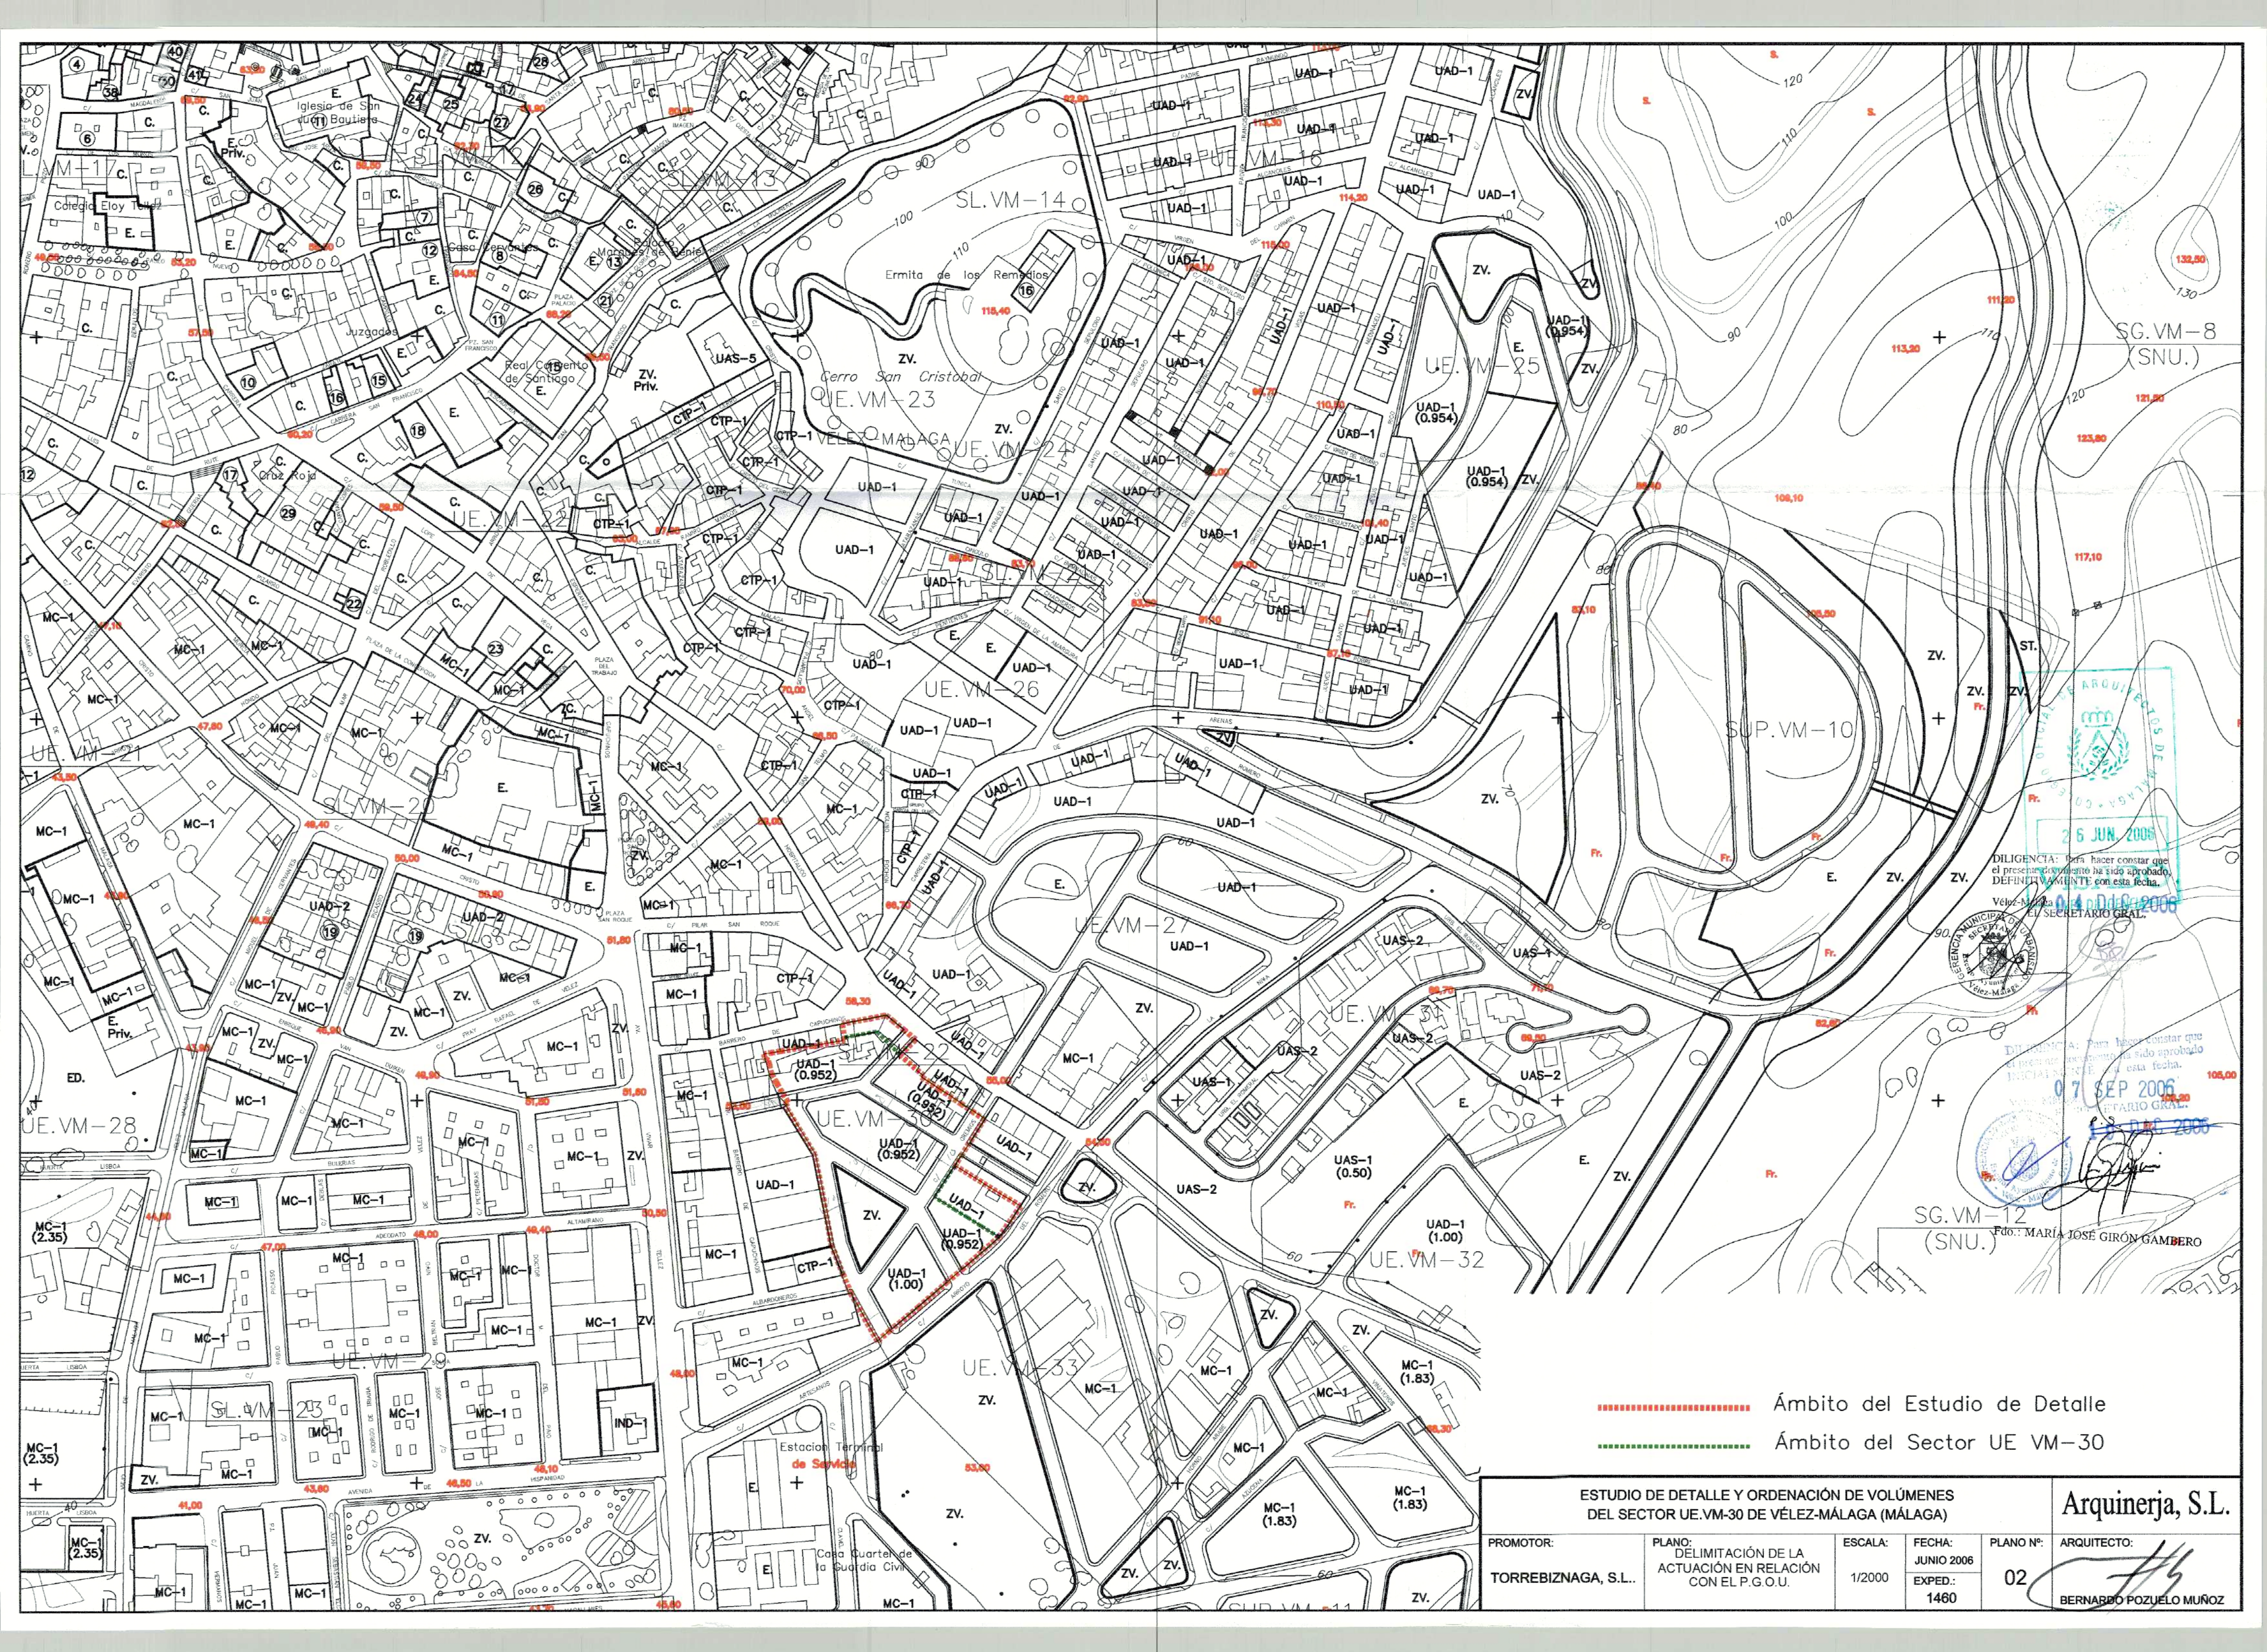



DILIGENCIA: Para hacer constar que el presente documento ha sido aprobado, DEFINITIVAMENTE con esta fecha.
Vélez-Málaga, 26 JUN 2006
EL SECRETARIO GRAL.

DILIGENCIA: Para hacer constar que el presente documento ha sido aprobado, DEFINITIVAMENTE con esta fecha.
Vélez-Málaga, 07 SEP 2006
EL SECRETARIO GRAL.

SG.VM-12 (SNU.)
Fdo.: MARÍA JOSÉ GIRÓN GAMBERO

Ámbito del Estudio de Detalle
Ámbito del Sector UE VM-30

ESTUDIO DE DETALLE Y ORDENACIÓN DE VOLUMENES DEL SECTOR UE.VM-30 DE VÉLEZ-MÁLAGA (MÁLAGA)						Arquinerja, S.L.	
PROMOTOR:	PLANO:	ESCALA:	FECHA:	PLANO Nº:	ARQUITECTO:		
TORREBIZNAGA, S.L.	DELIMITACIÓN DE LA ACTUACIÓN EN RELACIÓN CON EL P.G.O.U.	1/2000	JUNIO 2006	02	BERNARDO POZUELO MUÑOZ		
			EXPED.: 1460				

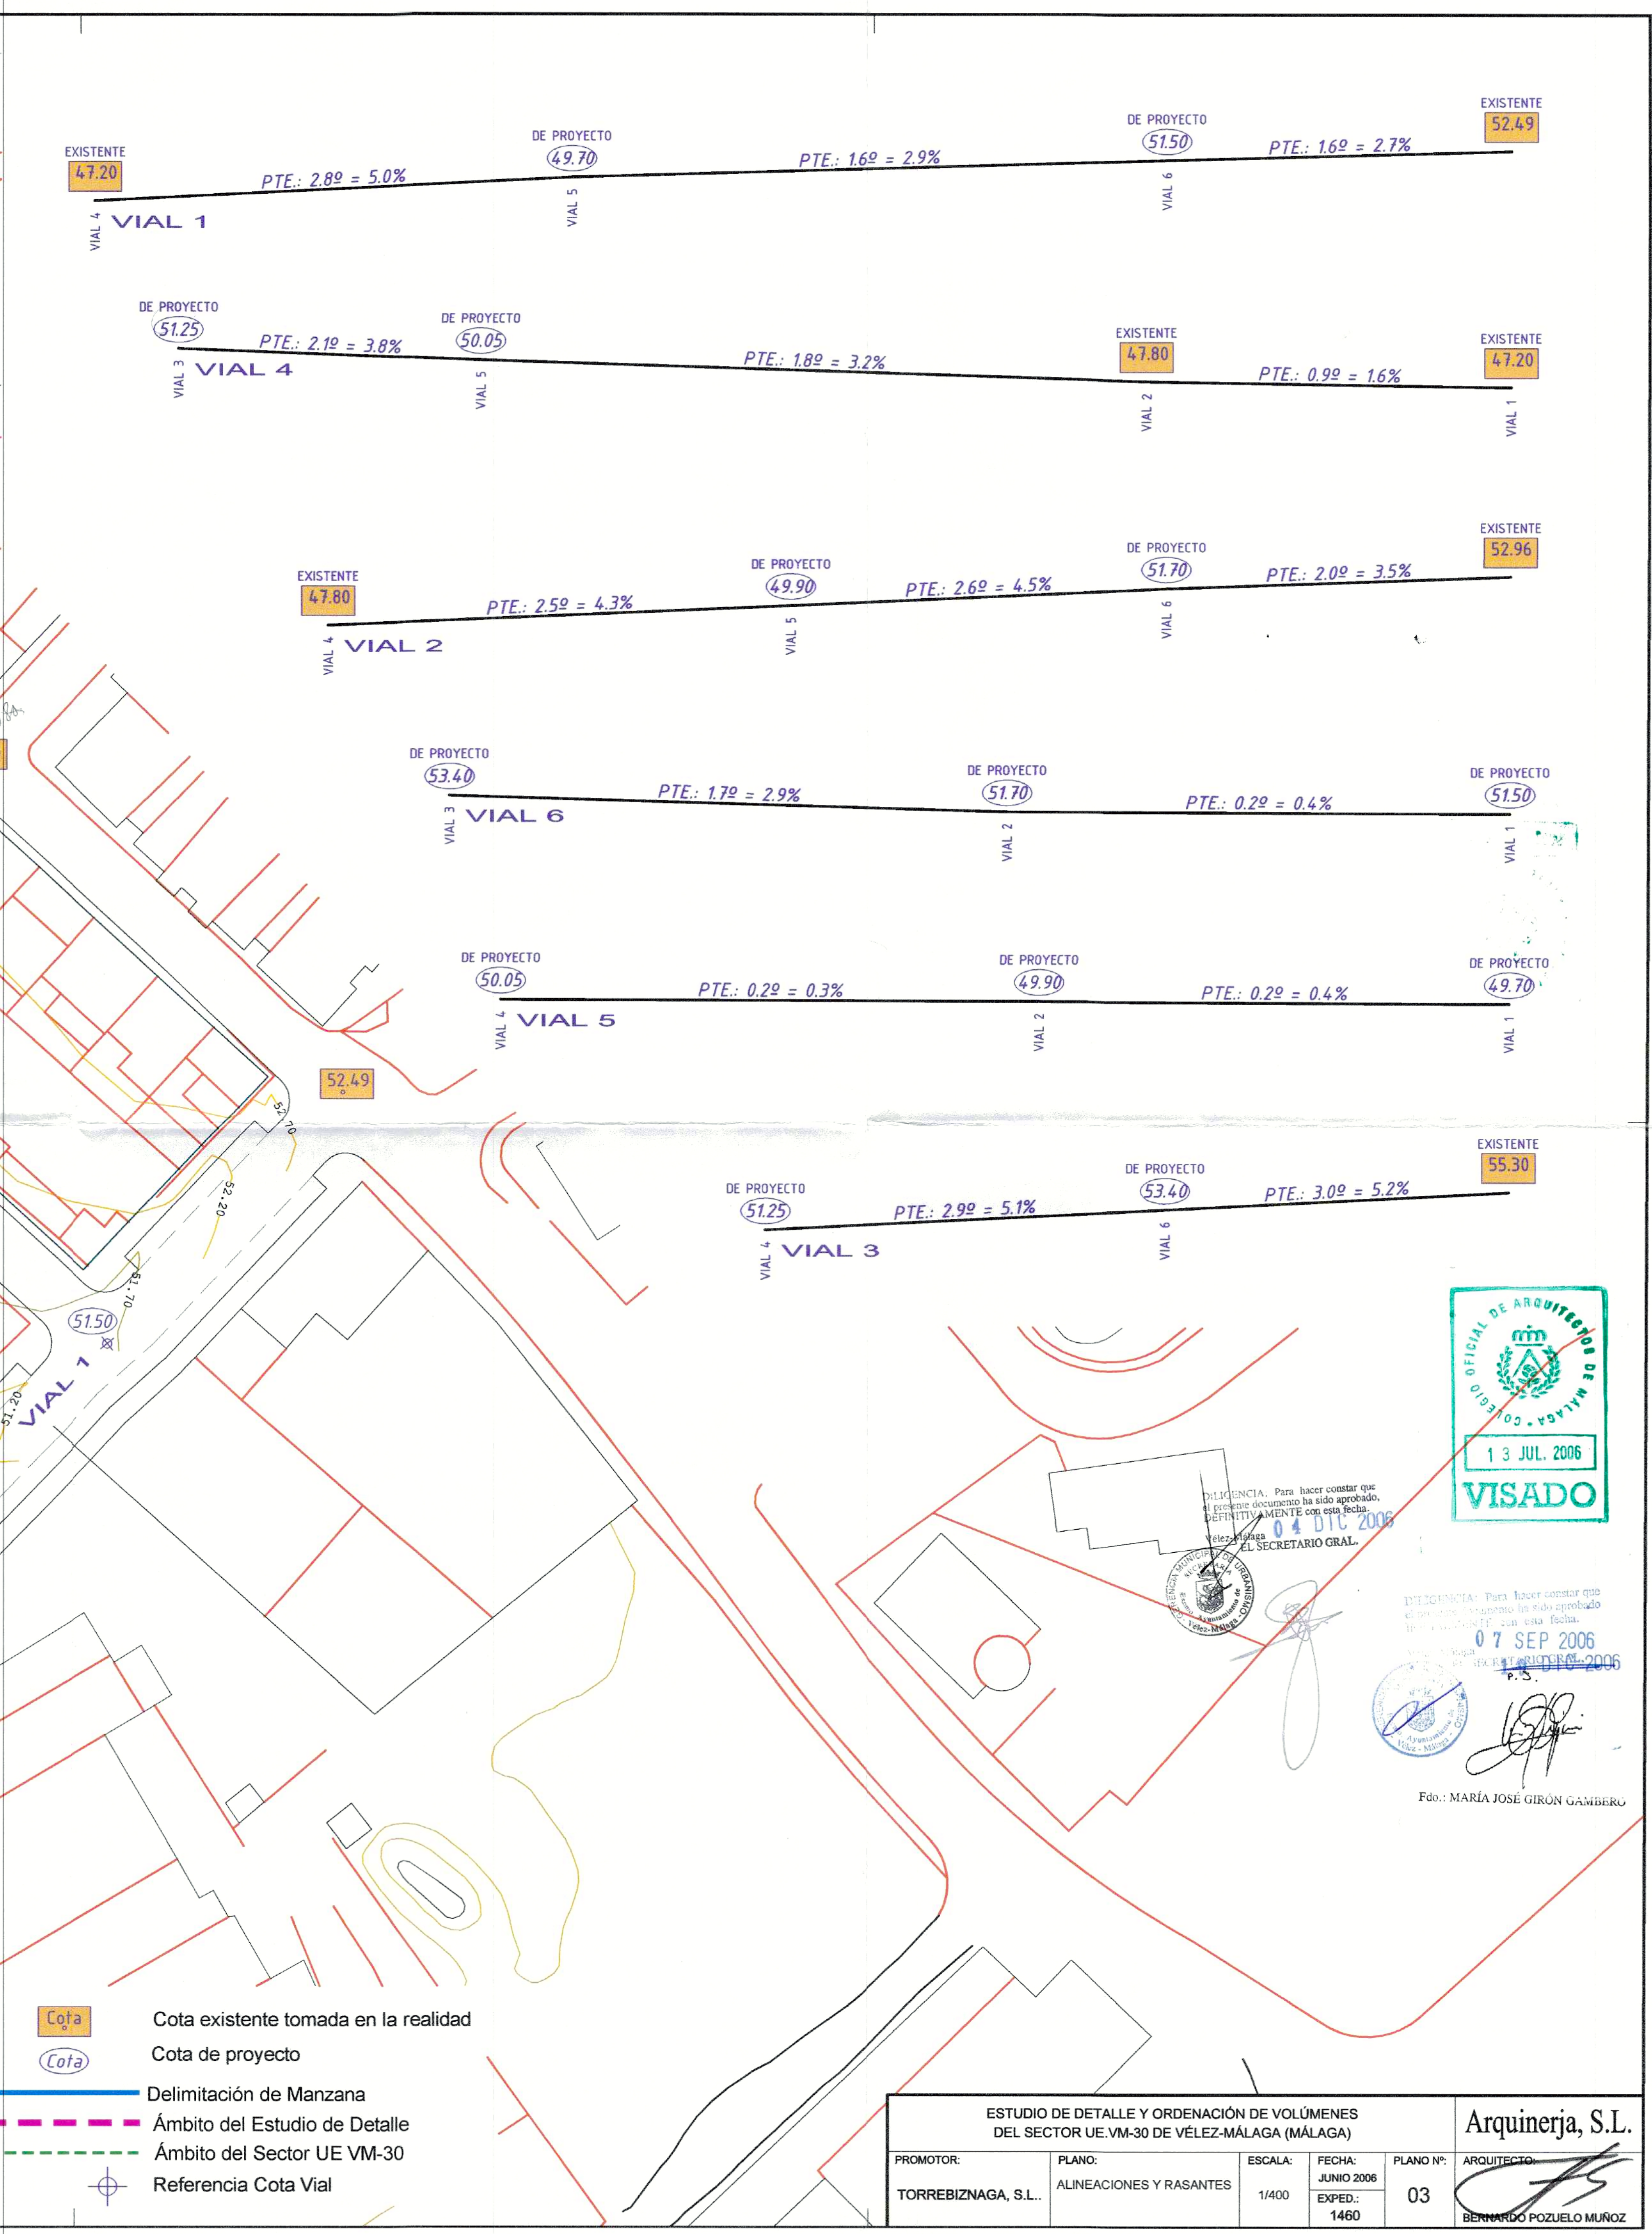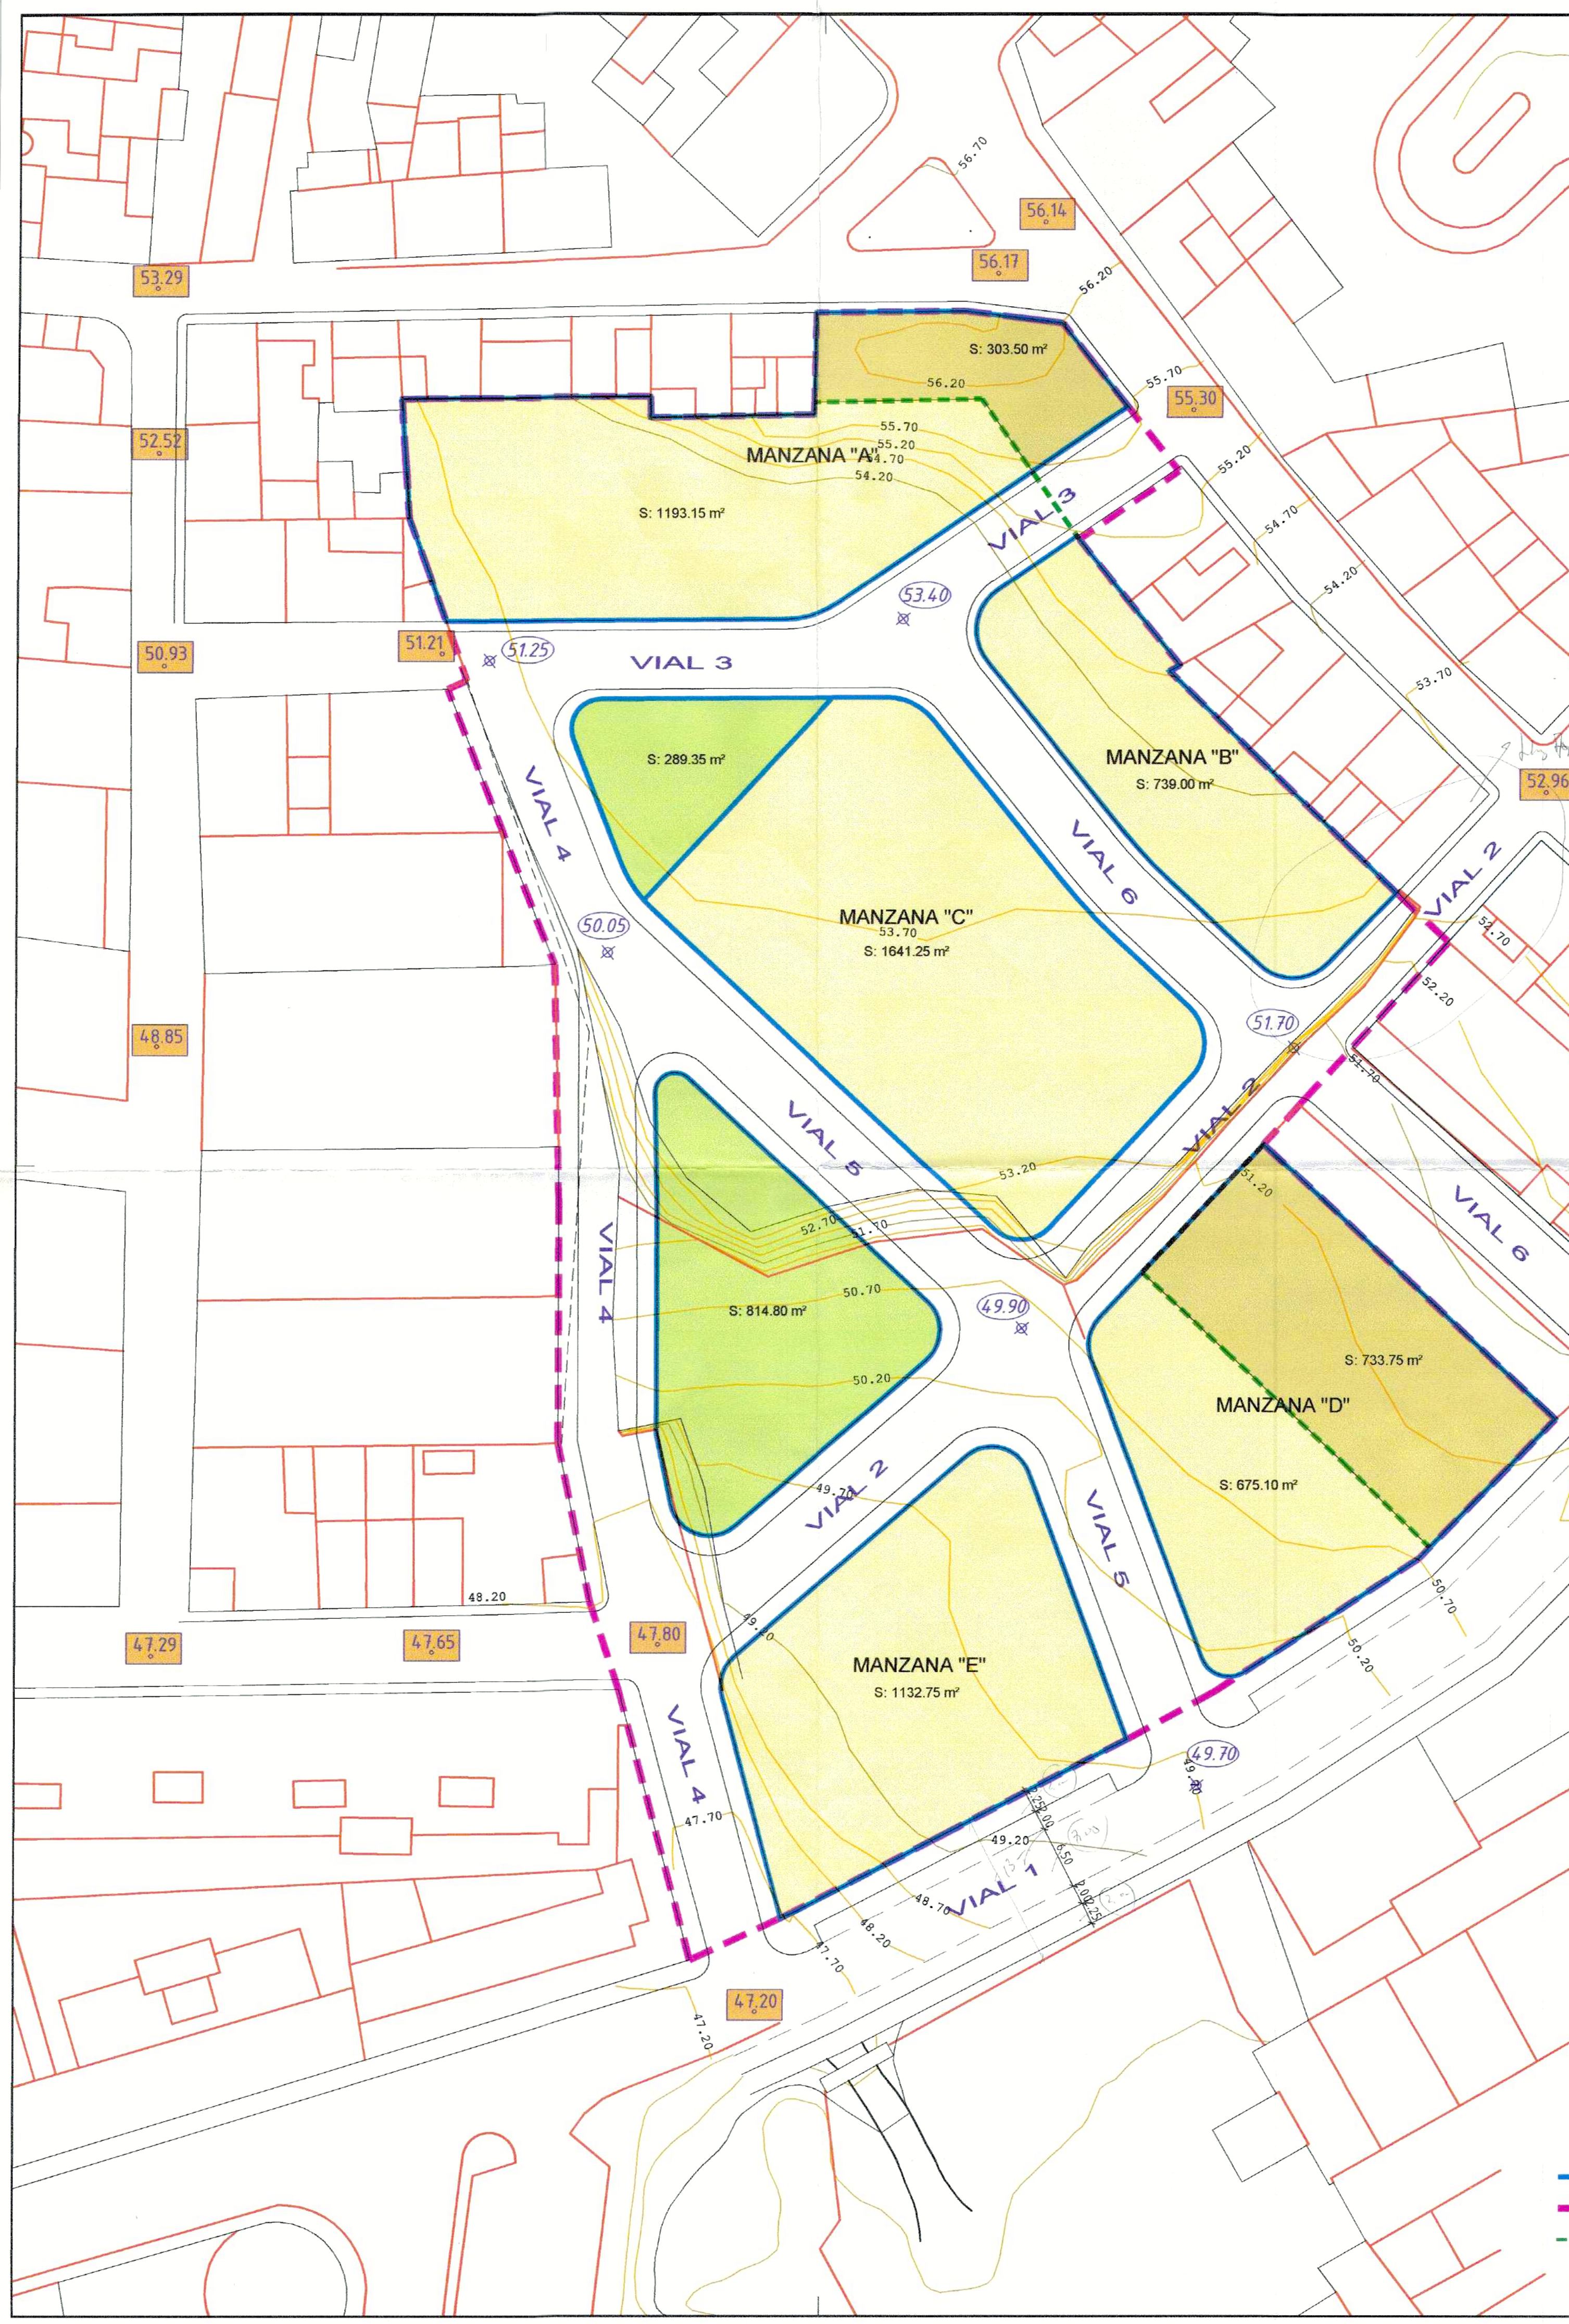


- Cota existente tomada en la realidad
- Cota de proyecto
- Delimitación de Manzana
- Ámbito del Estudio de Detalle
- Ámbito del Sector UE VM-30
- Referencia Cota Vial

ESTUDIO DE DETALLE Y ORDENACIÓN DE VOLUMENES DEL SECTOR UE-VM-30 DE VÉLEZ-MÁLAGA (MÁLAGA)					
PROMOTOR:	PLANO:	ESCALA:	FECHA:	PLANO Nº:	ARQUITECTO:
TORREBIZNAGA, S.L.	ALINEACIONES Y RASANTES	1/400	JUNIO 2006	03	BERNARDO POZUELO MUÑOZ
			EXPED.: 1460		



07 SEP 2006

Fdo.: MARÍA JOSÉ GIRON GAMBRO

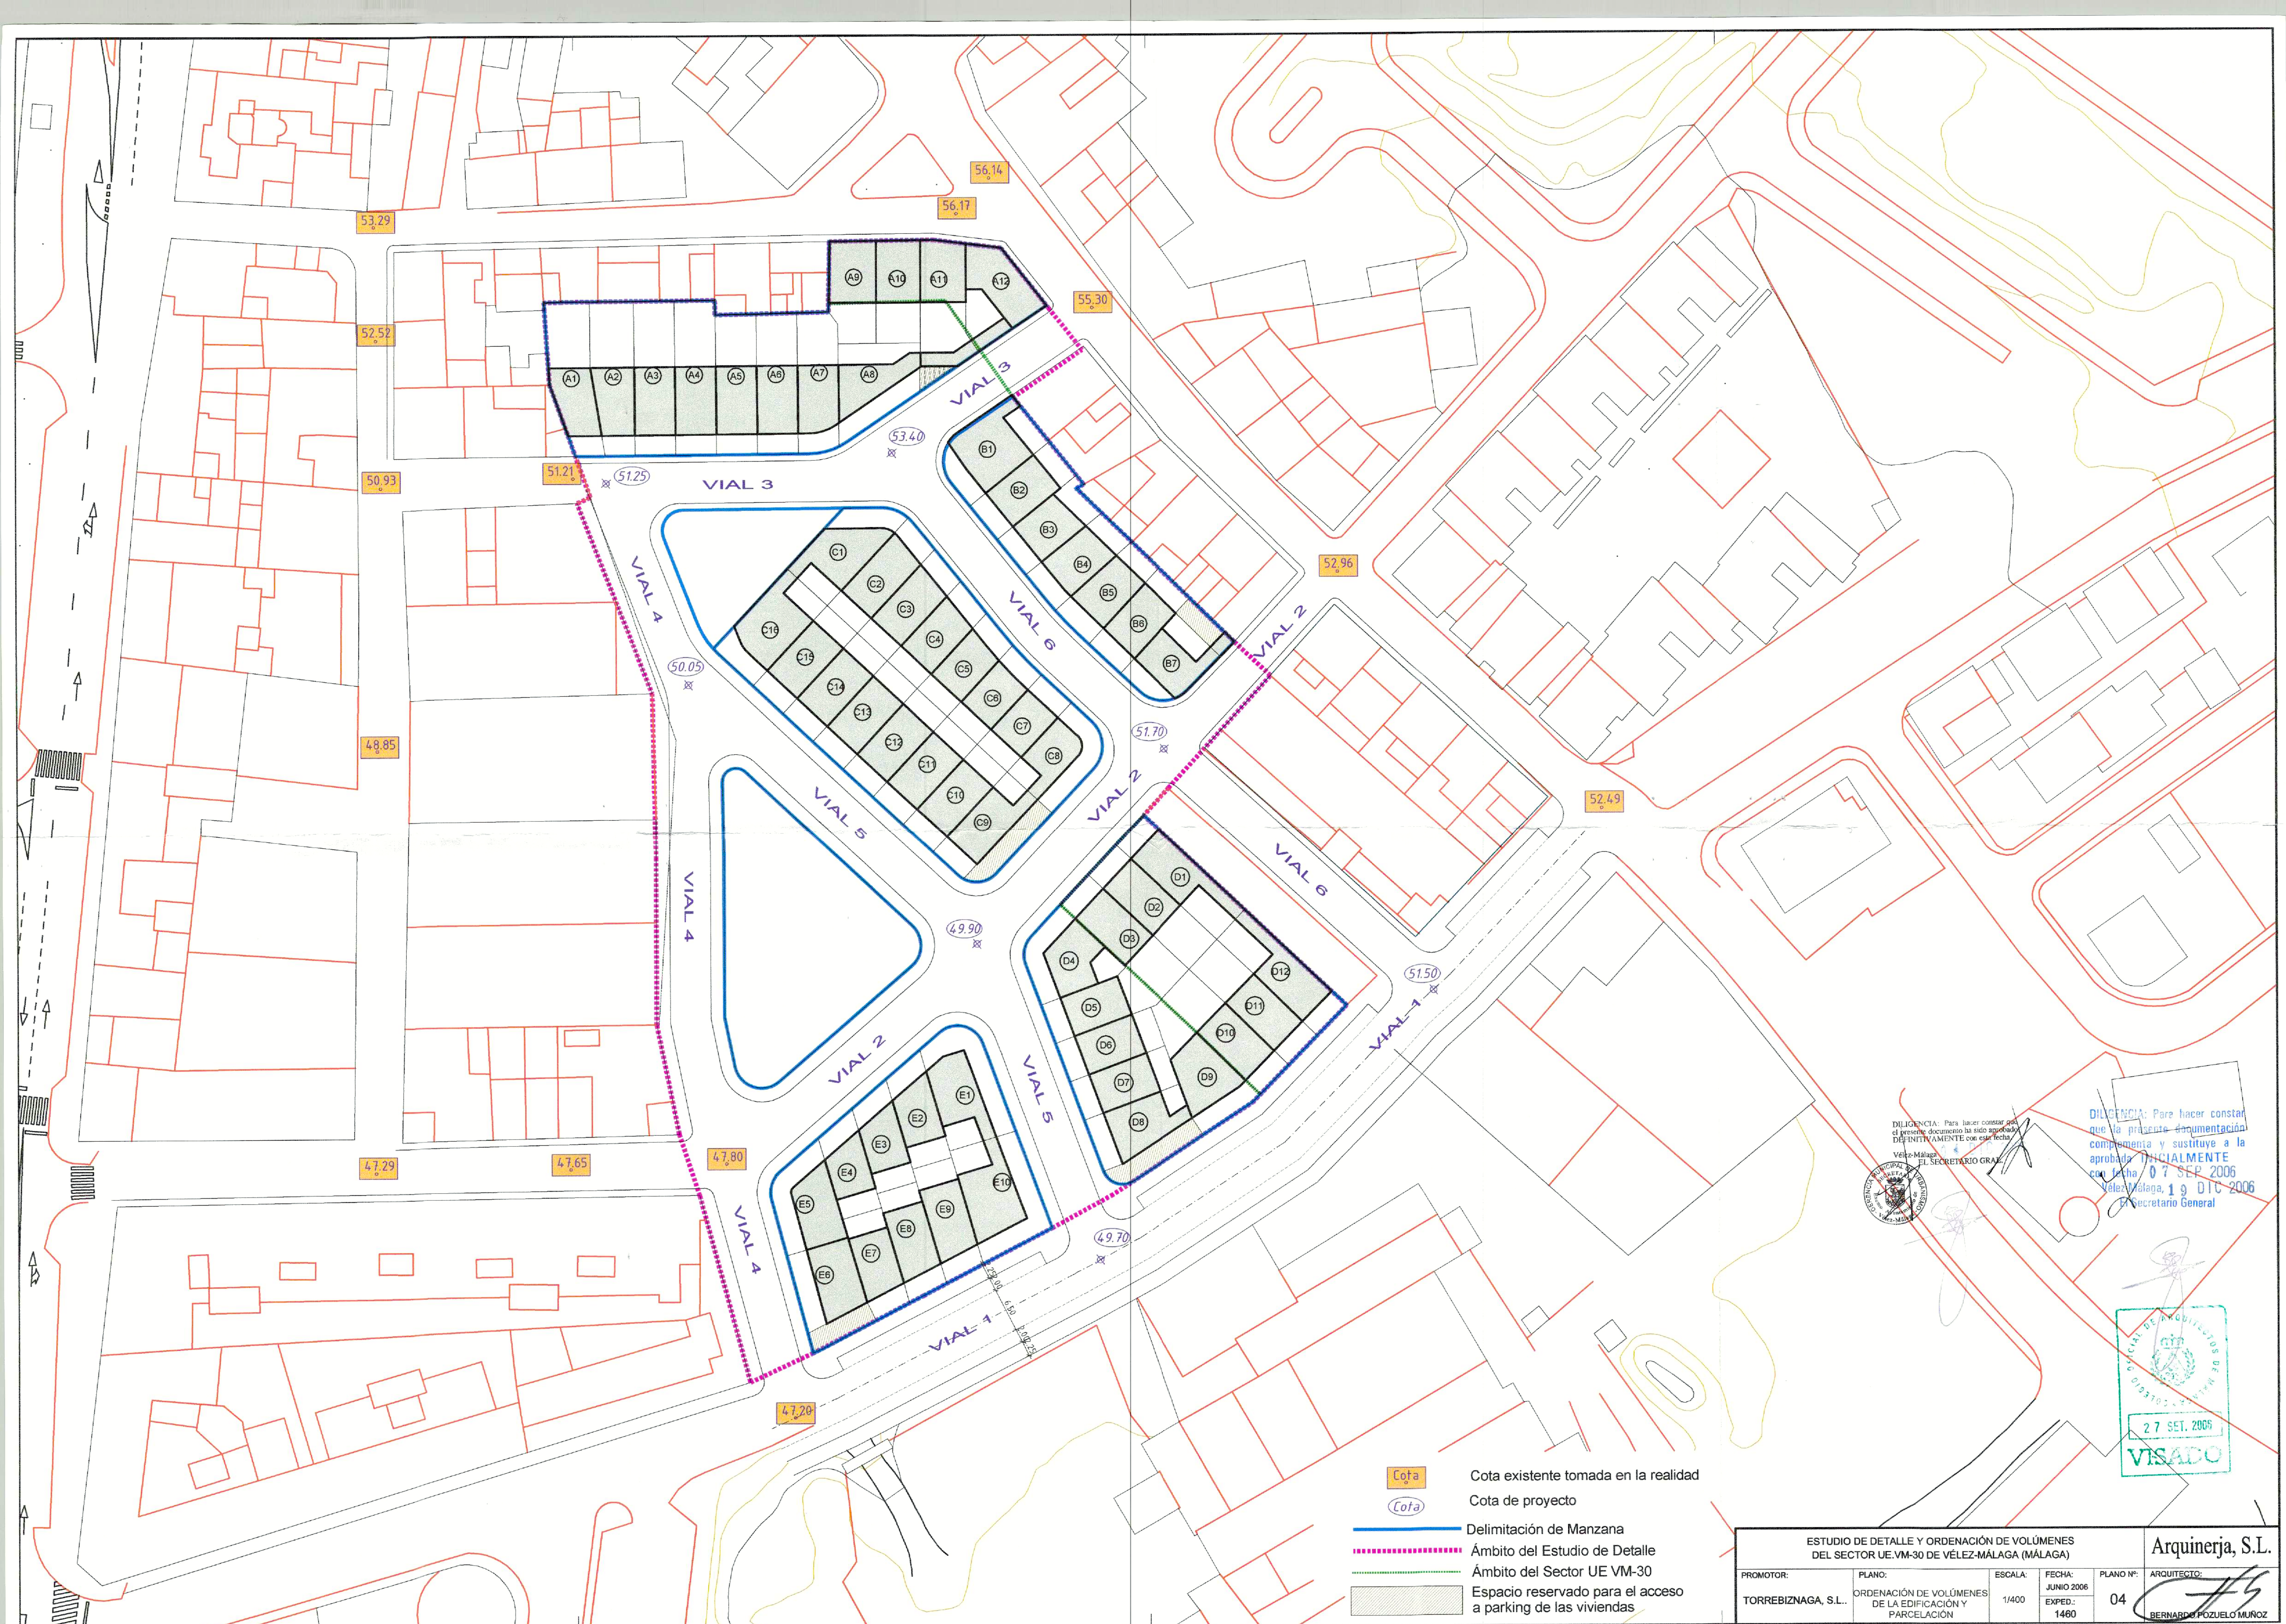

DILIGENCIA: Para hacer constar que la presente documentación complementa y sustituye a la aprobada inicialmente con fecha 07 SEP 2006 Vélez-Málaga, 19 DIC 2006 El Secretario General



- Cota (orange box) Cota existente tomada en la realidad
- Cota (blue box) Cota de proyecto
- Delimitación de Manzana (blue line)
- Ámbito del Estudio de Detalle (dotted line)
- Ámbito del Sector UE VM-30 (dashed line)
- Espacio reservado para el acceso a parking de las viviendas (hatched area)

ESTUDIO DE DETALLE Y ORDENACIÓN DE VOLUMENES DEL SECTOR UE-VM-30 DE VÉLEZ-MÁLAGA (MÁLAGA)					
PROMOTOR:	PLANO:	ESCALA:	FECHA:	PLANO Nº:	ARQUITECTO:
TORREBIZNAGA, S.L.	ORDENACIÓN DE VOLUMENES DE LA EDIFICACIÓN Y PARCELACIÓN	1/400	JUNIO 2006 EXPED.: 1480	04	Arquinerja, S.L. BERNARDO POZUELO MUÑOZ