


NORTE

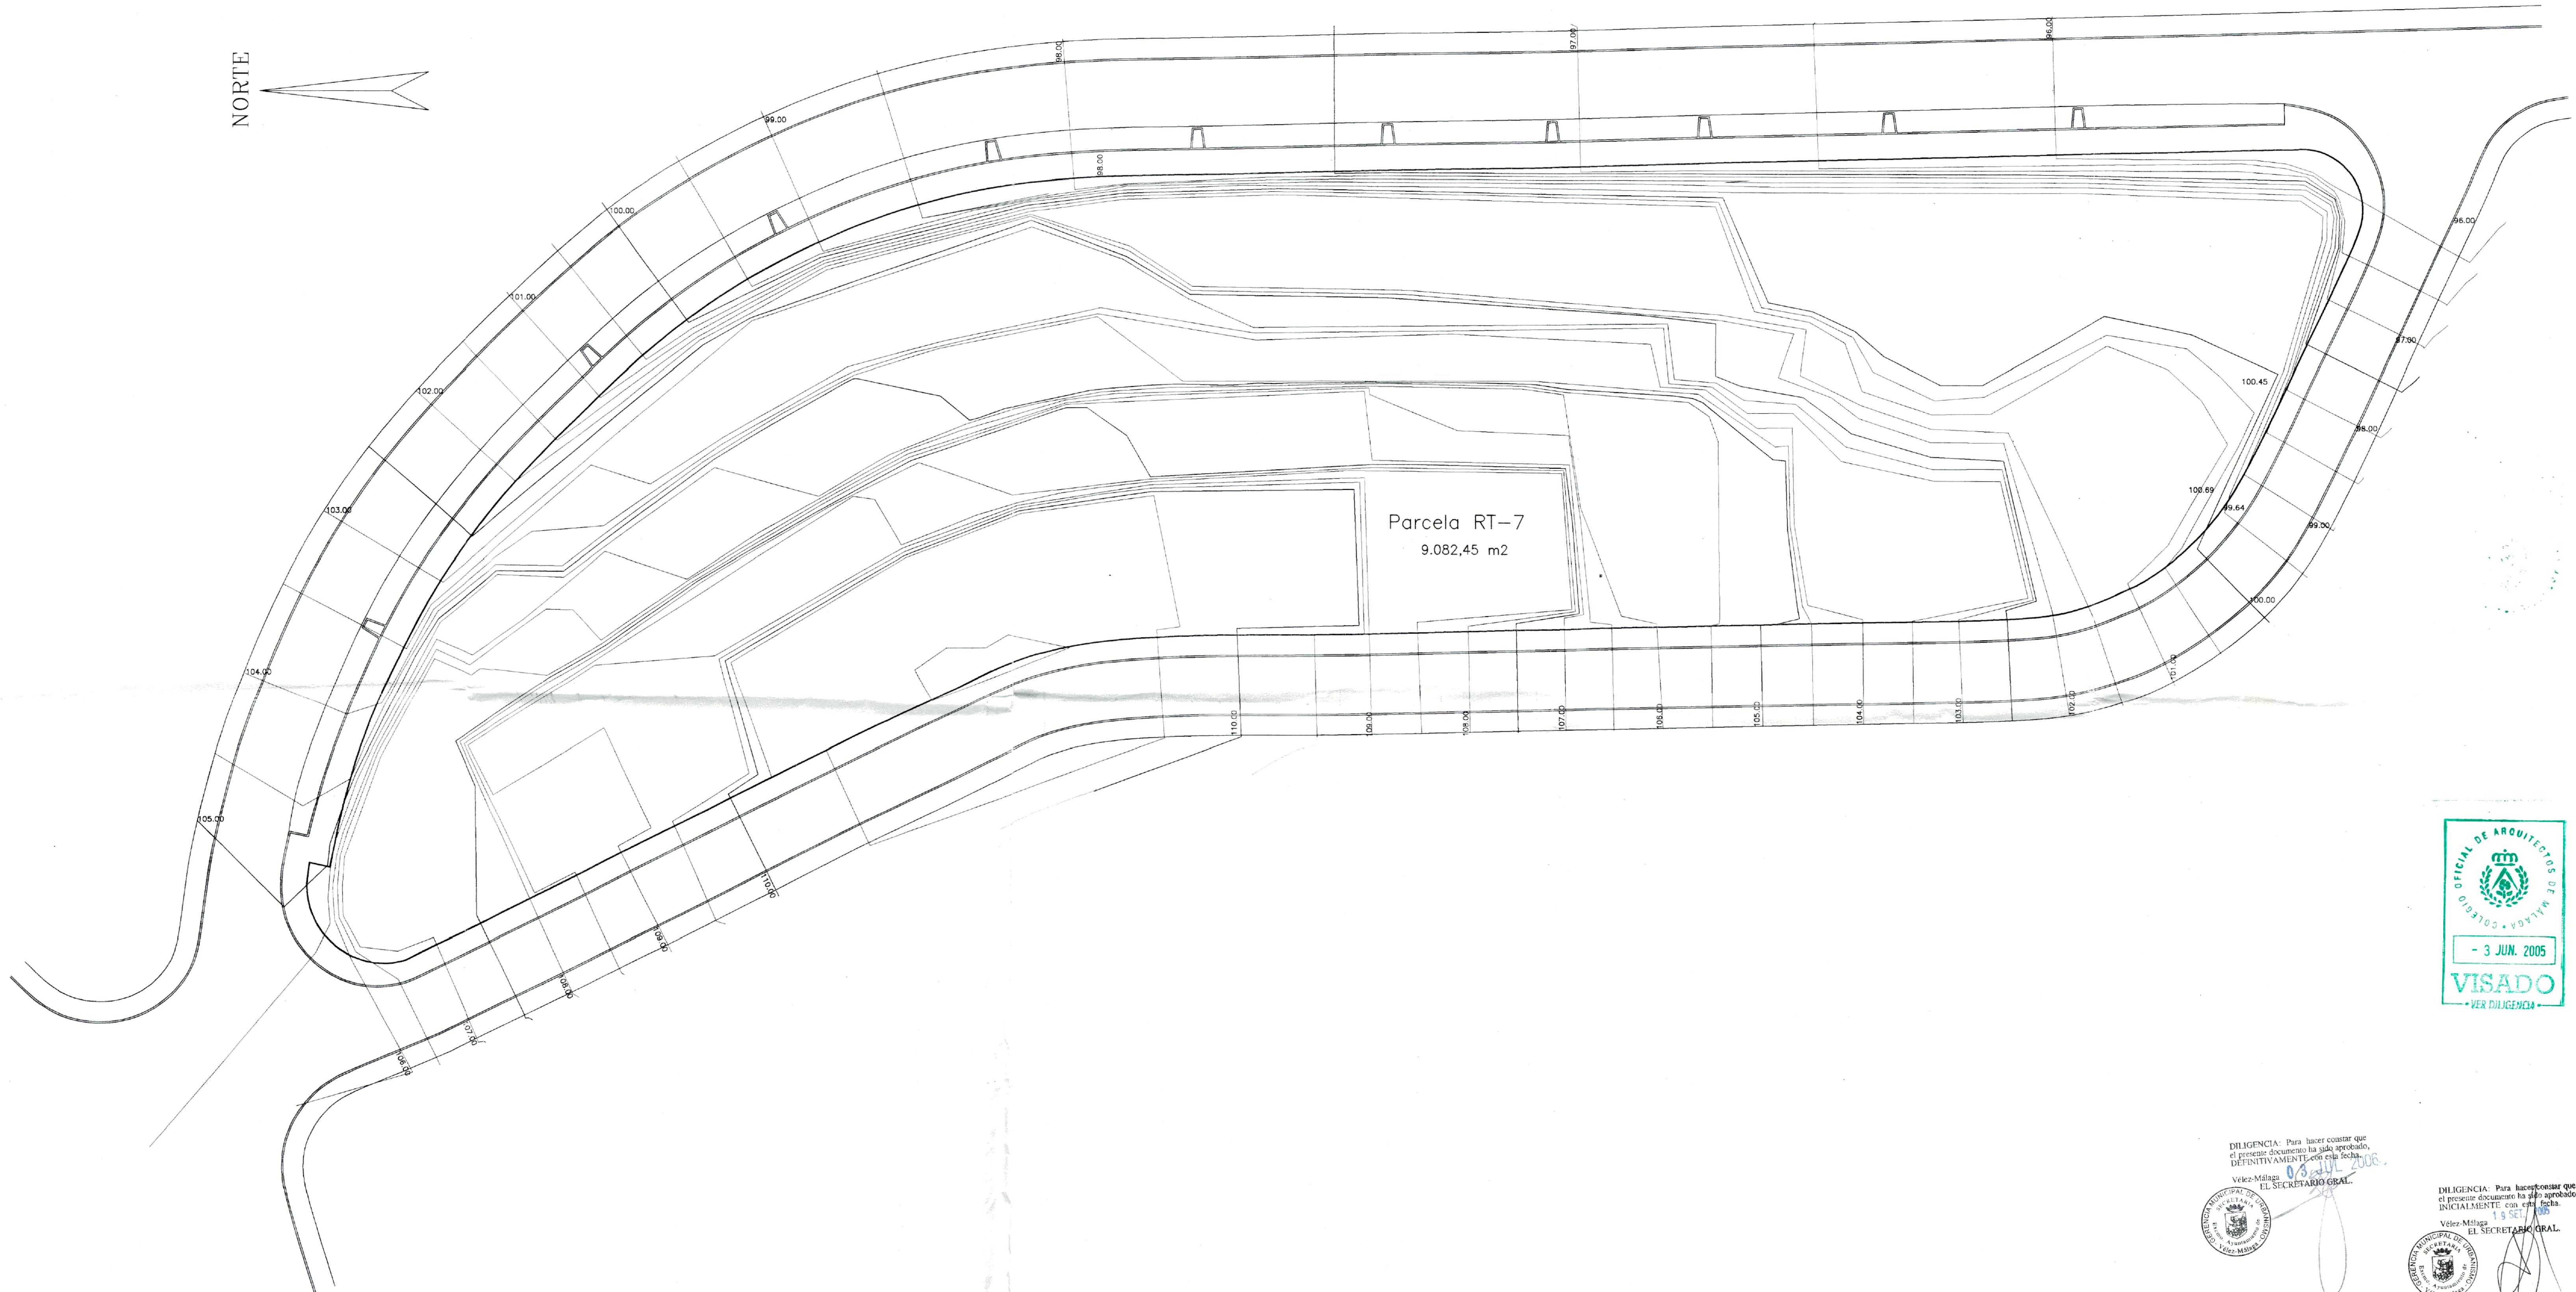


DILIGENCIA: Para hacer constar que el presente documento ha sido aprobado, DEFINITIVAMENTE, con esta fecha.
03 JUN 2005
Vélez-Málaga
EL SECRETARIO GRAL.



DILIGENCIA: Para hacer constar que el presente documento ha sido aprobado, INICIALMENTE, con esta fecha.
19 JUN 2005
Vélez-Málaga
EL SECRETARIO GRAL.




ESTUDIO DE DETALLE PARA 46 VIVIENDAS ADOSADAS
PARCELA RT-7 EL TRUCHE SUP A-1
T.M. de VELEZ-MÁLAGA (MÁLAGA)
PROMOTOR: CORPROVI PROMOCIONES S.L.

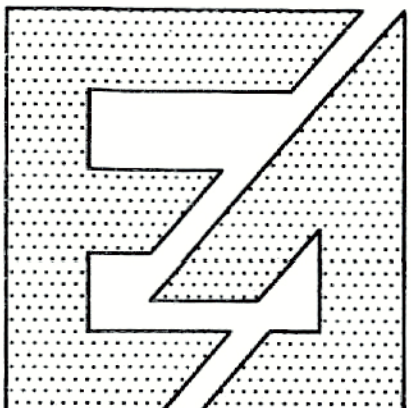

INFORMACIÓN TOPOGRÁFICO ORIGINAL	
ARQUITECTOS:	ESCALA: E 1/300
JUAN C. DEL GUAYO SALINAS FERNANDO PLAJA VAZQUEZ	FECHA: MAYO-05
	PLANO N° 2

NORTE

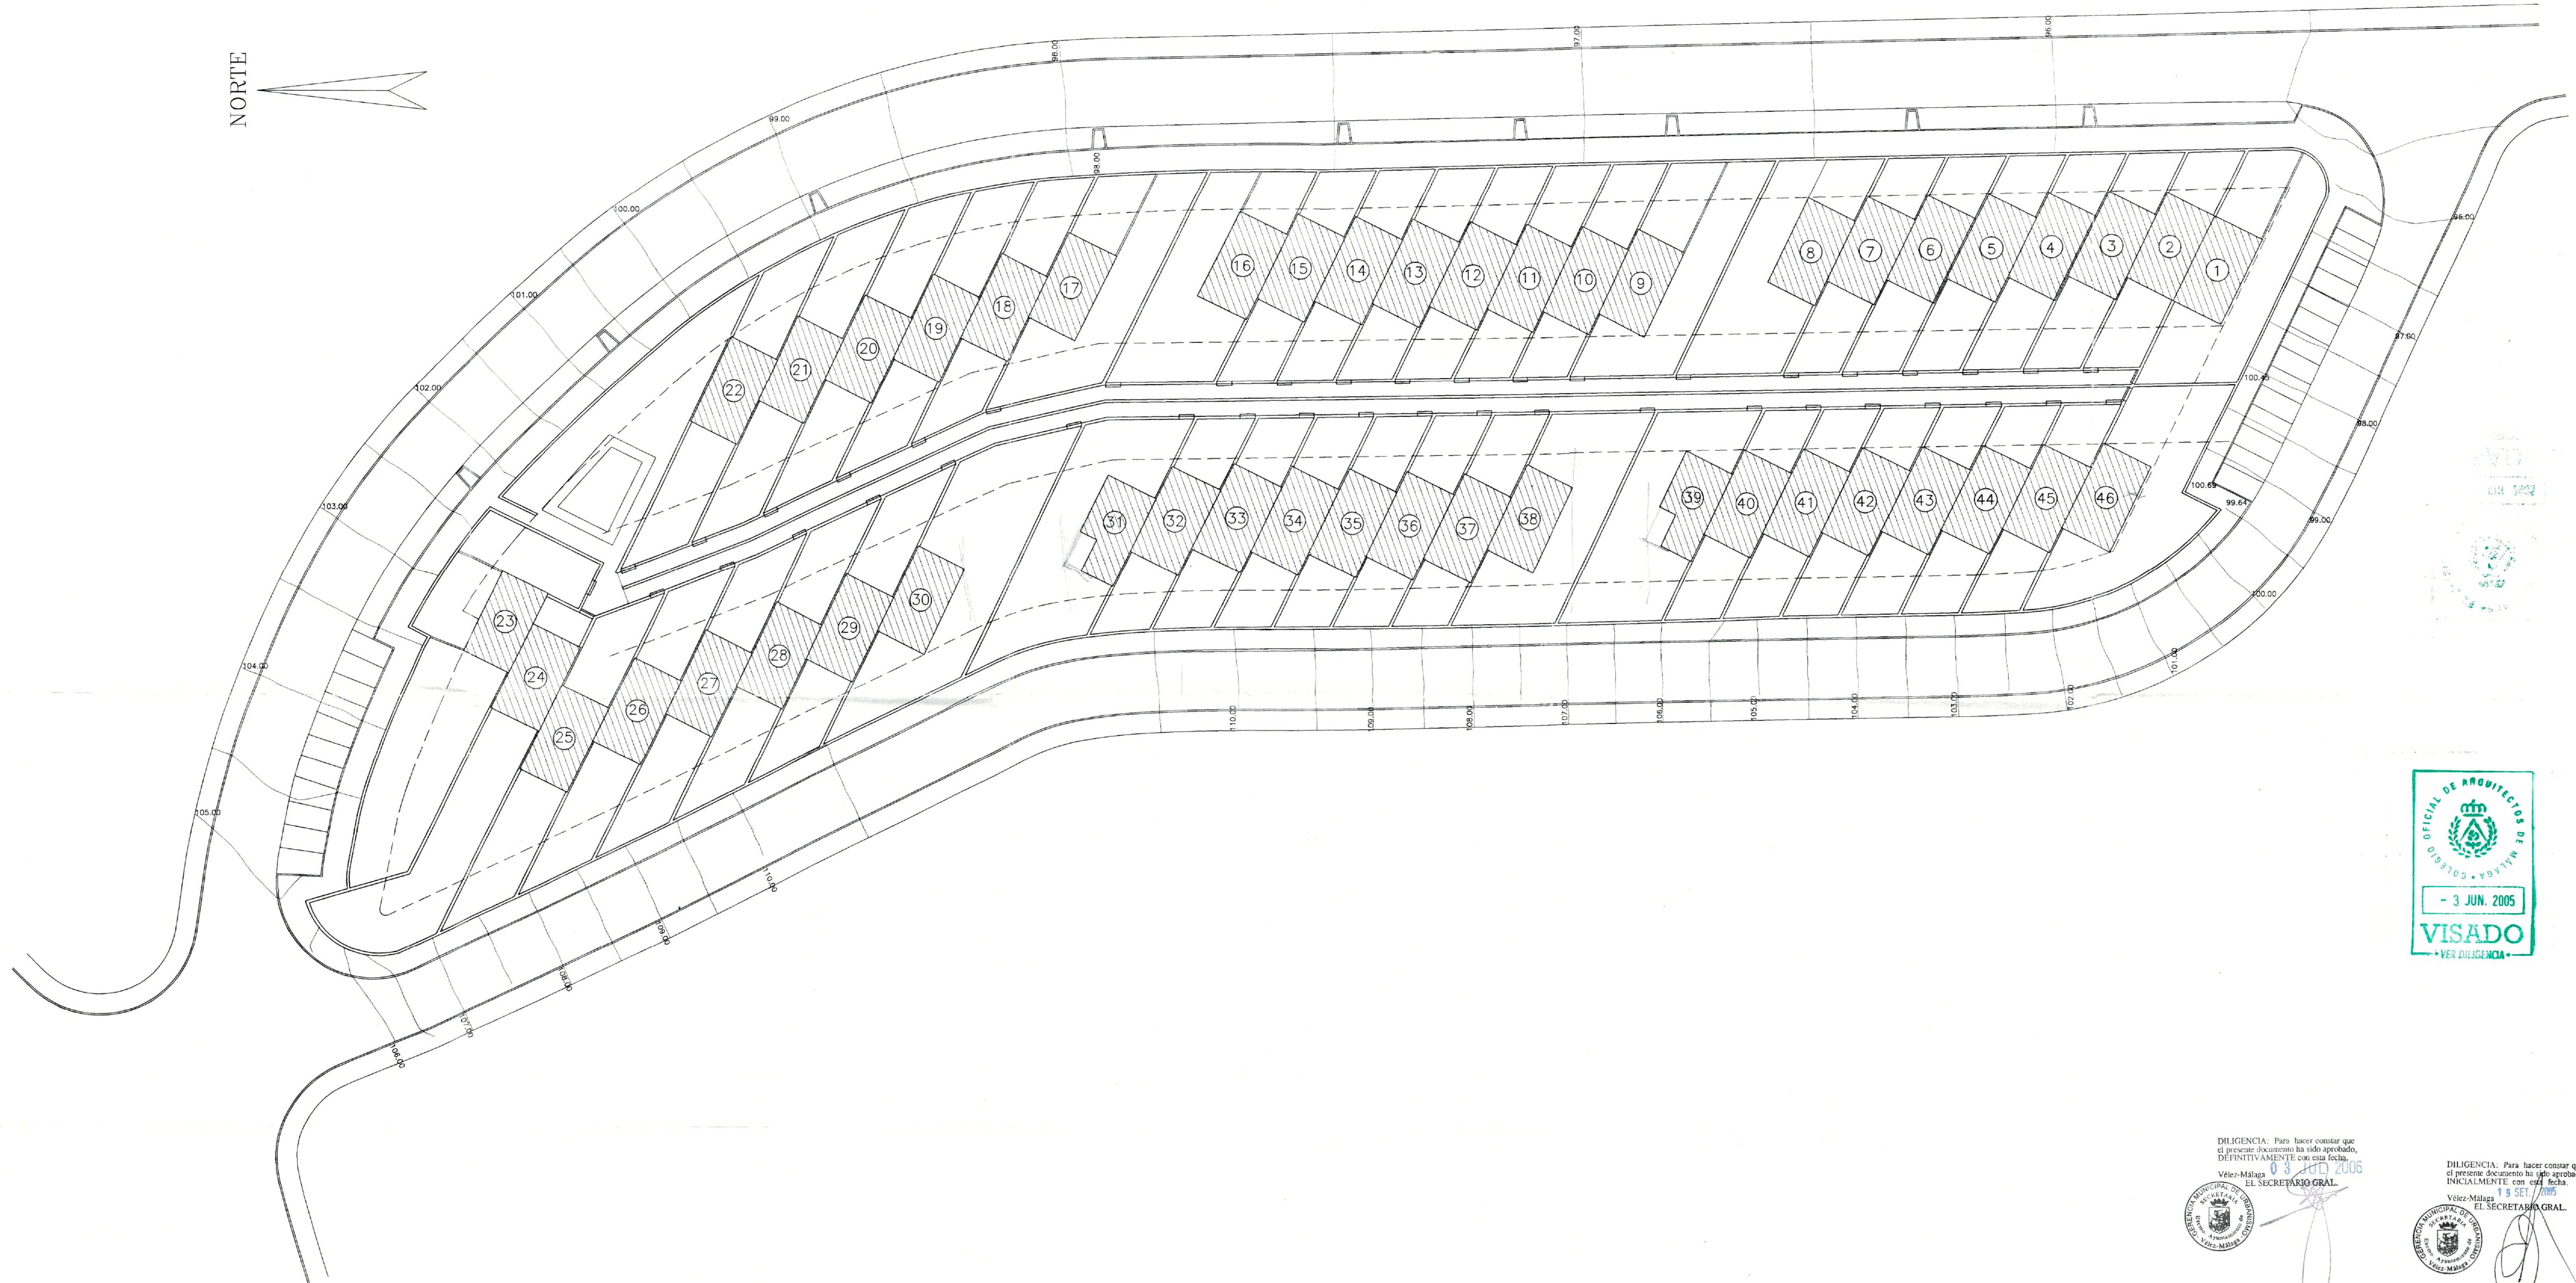


DILIGENCIA: Para hacer constar que el presente documento ha sido aprobado, DEFINITIVAMENTE con esta fecha.
Vélez-Málaga 03 JUN 2005
EL SECRETARIO GRAL.



DILIGENCIA: Para hacer constar que el presente documento ha sido aprobado, INICIALMENTE con esta fecha.
Vélez-Málaga 19 SET. 2005
EL SECRETARIO GRAL.




ESTUDIO DE DETALLE PARA 46 VIVIENDAS ADOSADAS
PARCELA RT-7 EL TRUCHE SUP A-1
T.M. de VELEZ-MÁLAGA (MÁLAGA)
PROMOTOR: CORPROVI PROMOCIONES S.L.

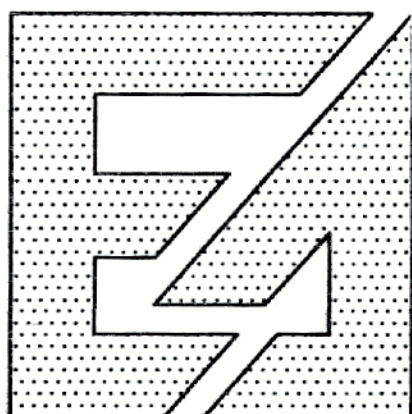

PROYECTO-ORDENACIÓN GENERAL
IMPLANTACIÓN DE LA EDIFICACIÓN

ARQUITECTOS:	ESCALA:
JUAN C. DEL GUAYO SALINAS FERNANDO PLAJA VAZQUEZ	E 1/300
	FECHA:
	MAYO-05
	PLANO N°
	3

NORTE

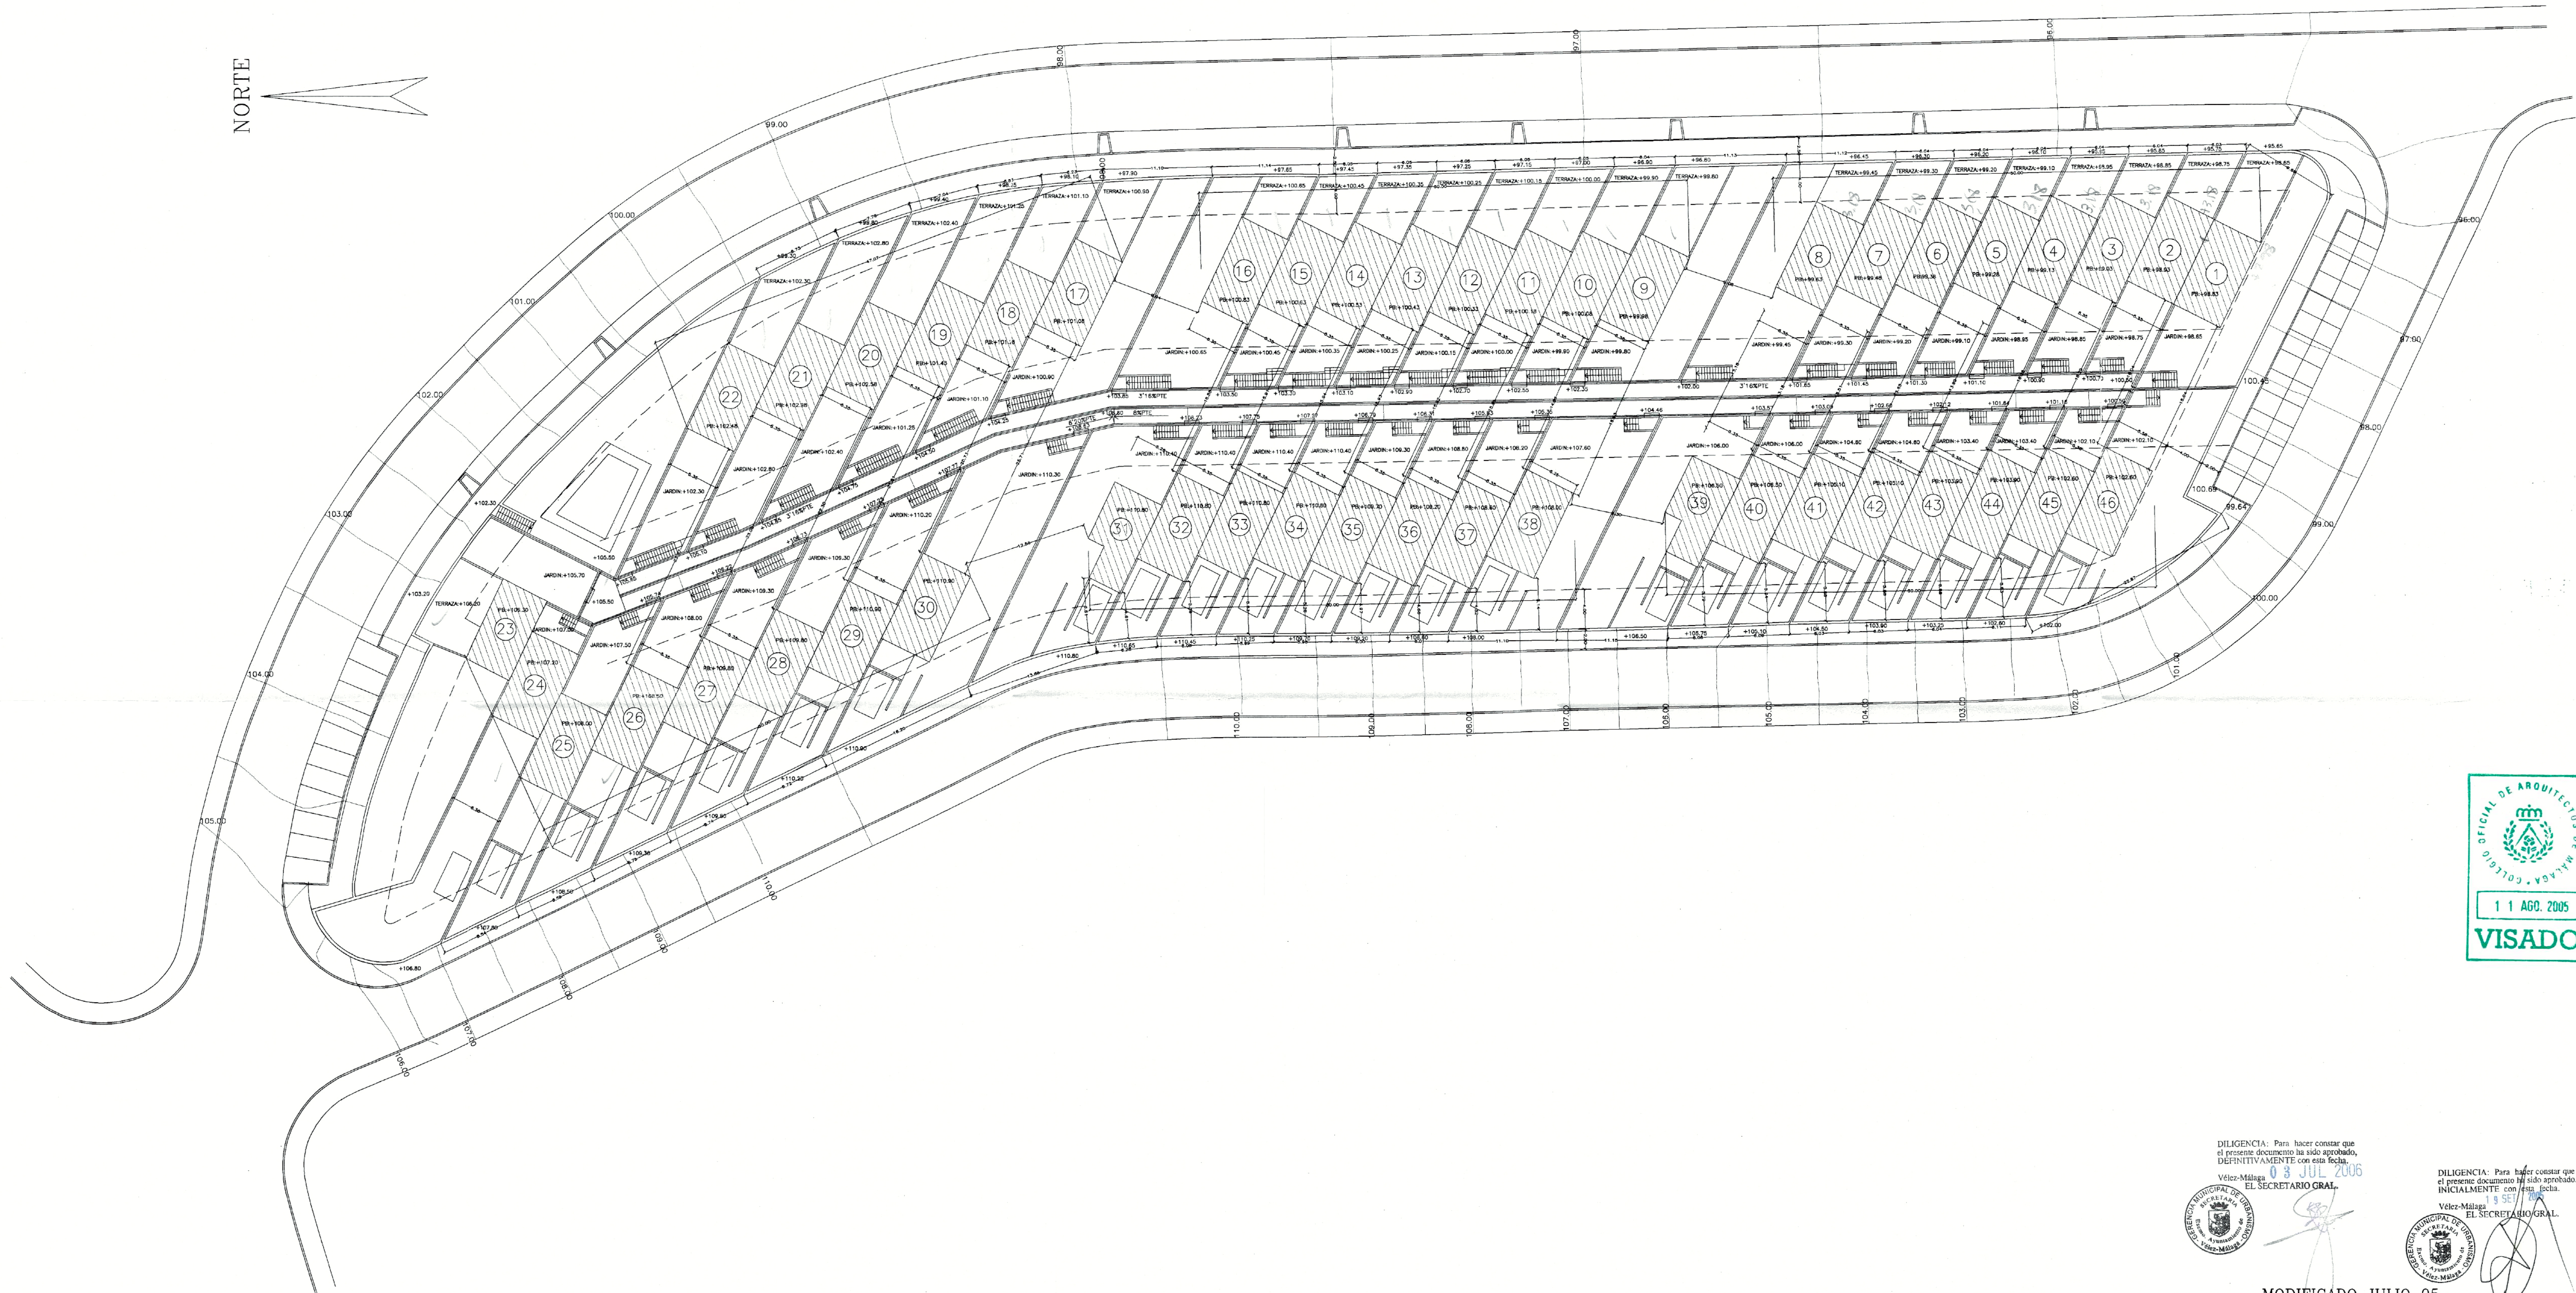

DILIGENCIA: Para hacer constar que el presente documento ha sido aprobado, DEFINITIVAMENTE con esta fecha.
Vélez-Málaga, 08 JUL 2006
EL SECRETARIO GRAL.




DILIGENCIA: Para hacer constar que el presente documento ha sido aprobado, INICIALMENTE con esta fecha.
Vélez-Málaga, 08 JUL 2006
EL SECRETARIO GRAL.




MODIFICADO JULIO 05

ESTUDIO DE DETALLE PARA 46 VIVIENDAS ADOSADAS
PARCELA RT-7 EL TRUCHE SUP A-1
T.M. de VÉLEZ-MÁLAGA (MÁLAGA)
PROMOTOR: CORPROVI PROMOCIONES S.L.

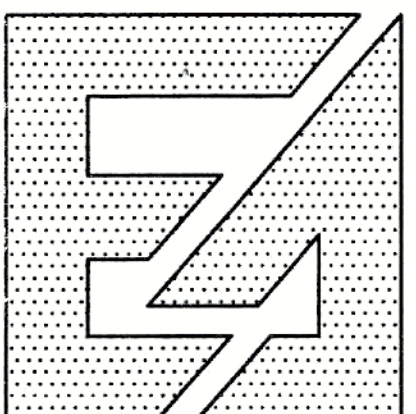


PROYECTO-ORDENACIÓN GENERAL ALINEACIONES Y RASANTES	
ARQUITECTOS: JUAN C. DEL GUAYO SALINAS FERNANDO PLAJA VAZQUEZ	ESCALA: E 1/300 FECHA: MAYO-05 PLANO Nº 4


PERFIL LONGITUDINAL P2

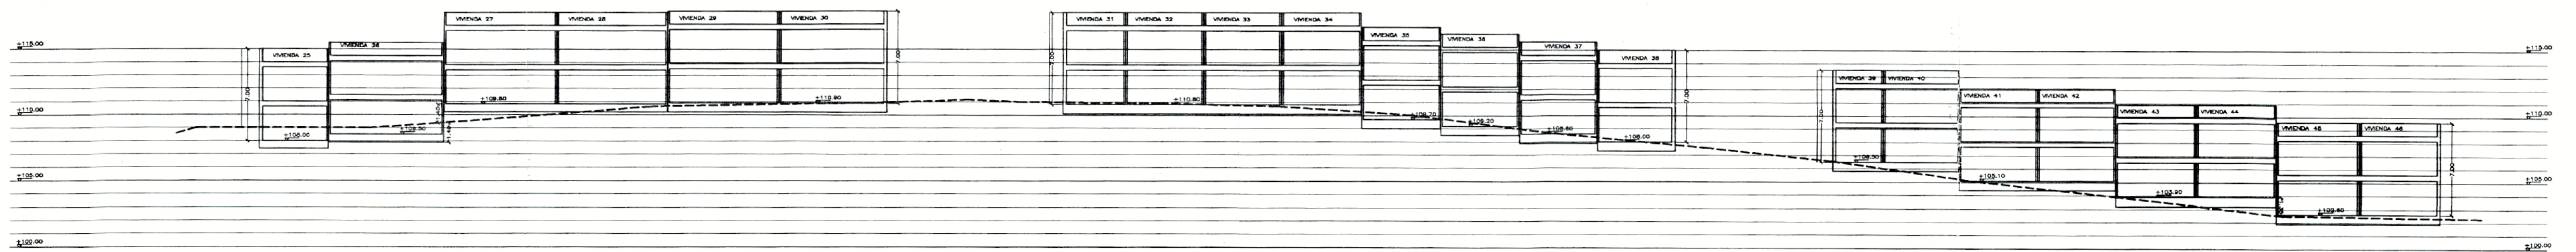


PERFIL LONGITUDINAL P1

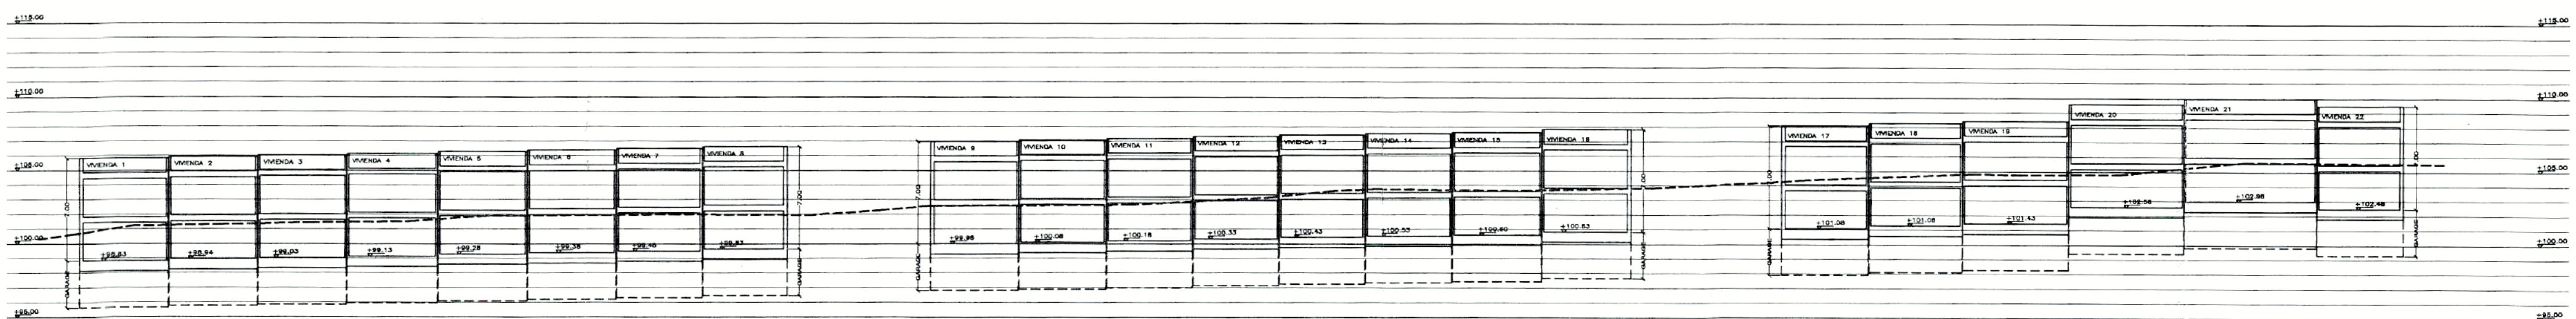


PERFIL DE LAS PARCELAS 22 Y 25

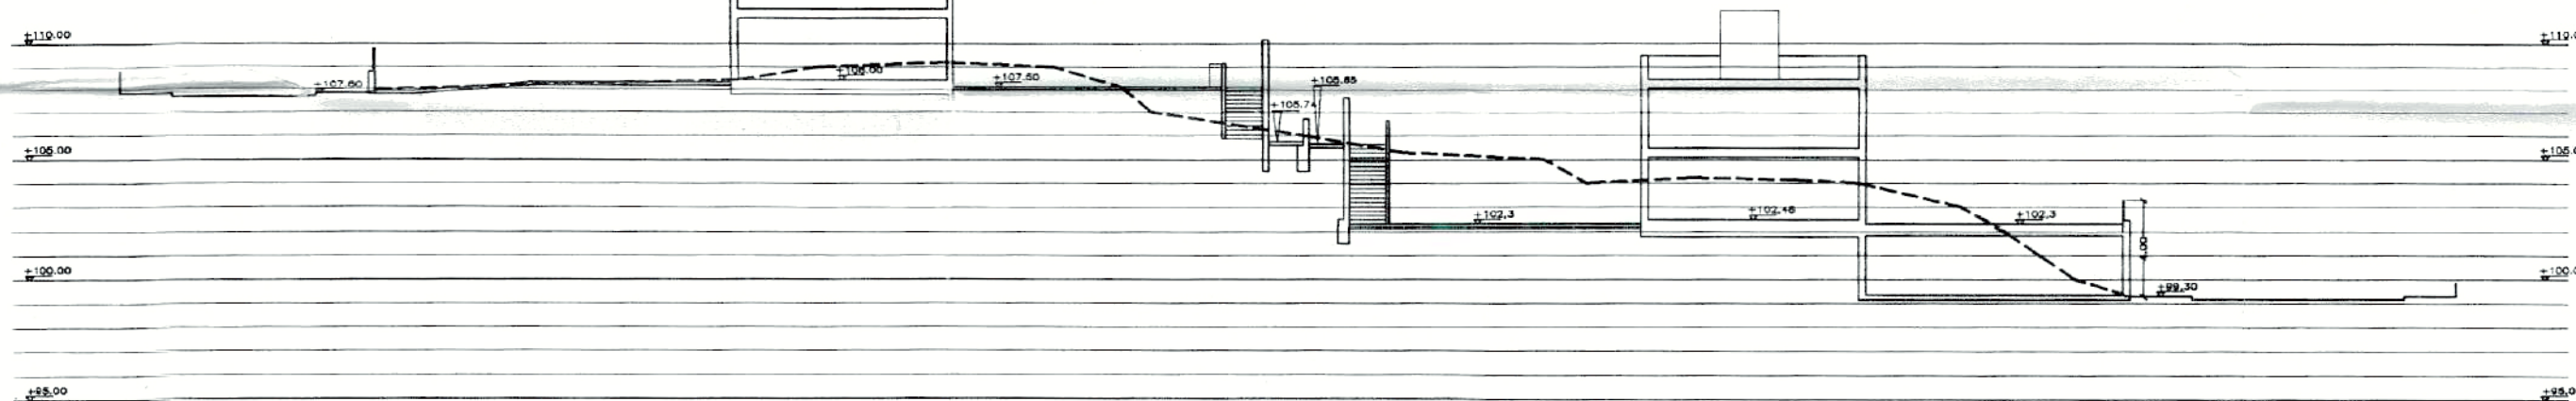

PERFIL DE LAS PARCELAS 31 Y 16

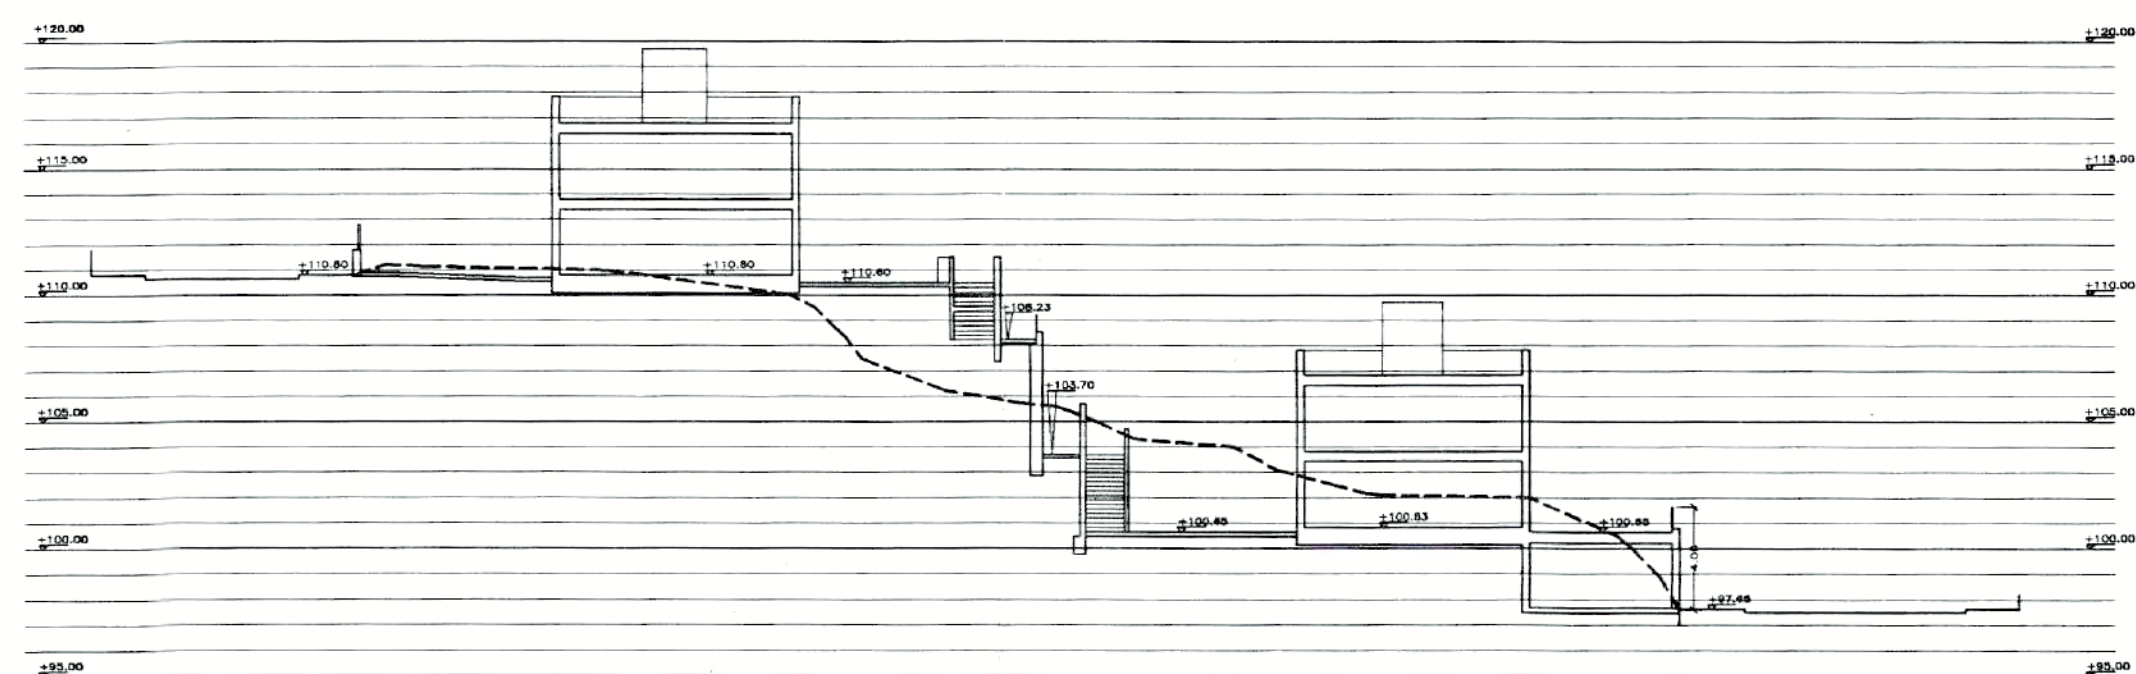

PERFIL DE LAS PARCELAS 3 Y 44

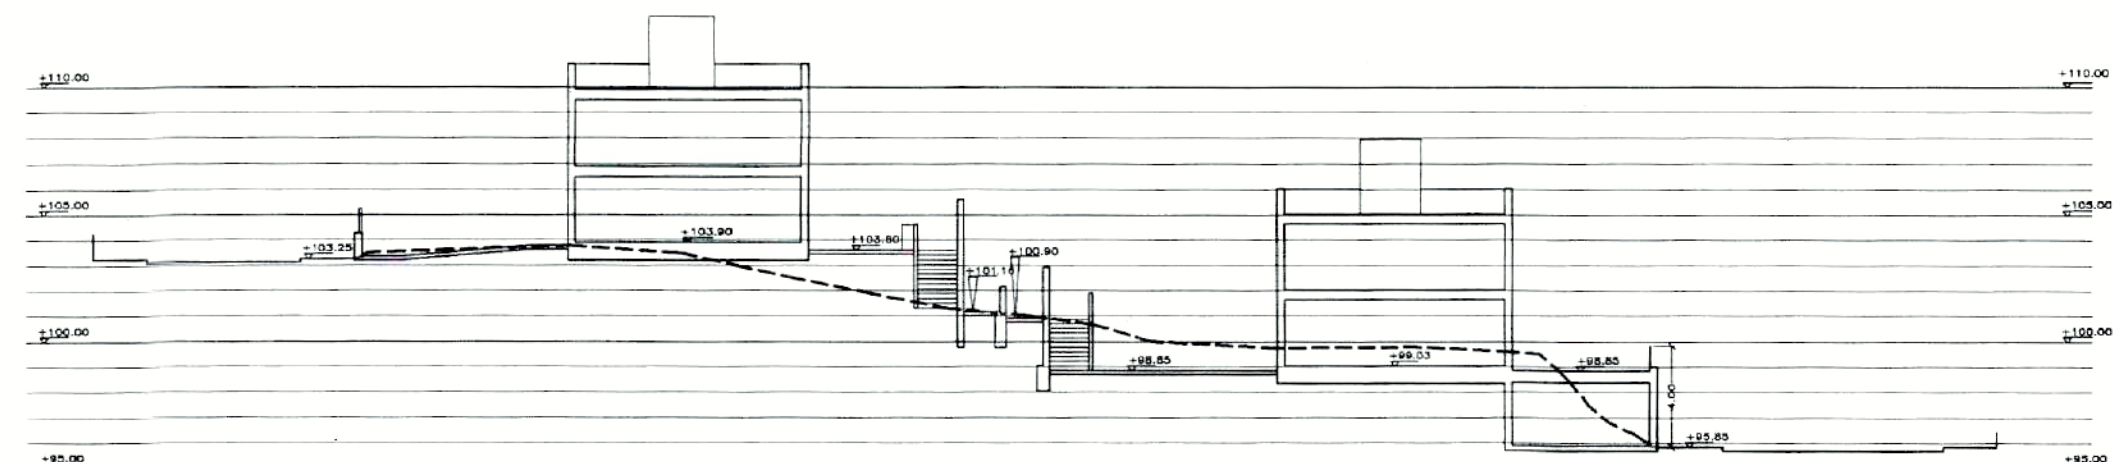

DILIGENCIA: Para hacer constar que el presente documento ha sido aprobado definitivamente con esta fecha.
Vélez-Málaga 03 JUL 2005
EL SECRETARIO GRAL.




DILIGENCIA: Para hacer constar que el presente documento ha sido aprobado inicialmente con esta fecha.
Vélez-Málaga 03 JUL 2005
EL SECRETARIO GRAL.



MODIFICADO JULIO 05

ESTUDIO DE DETALLE PARA 46 VIVIENDAS ADOSADAS
PARCELA RT-7 EL TRUCHE SUP A-1
T.M. de VELEZ-MÁLAGA (MÁLAGA)
PROMOTOR: CORPROVI PROMOCIONES S.L.

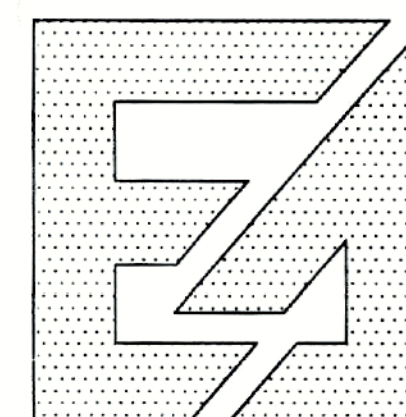

PROYECTO-ORDENACIÓN GENERAL
PERFILES

ARQUITECTOS:
JUAN C. DEL GUAYO SALINAS
FERNANDO PLAJA VAZQUEZ

ESCALA: E 1/300
FECHA: MAYO-05
PLANO N° 5