




SITUACION RESPECTO AL PGOU-06
Escala: 1/200



SITUACION RESPECTO AL PGOU-96
Escala: 1/200

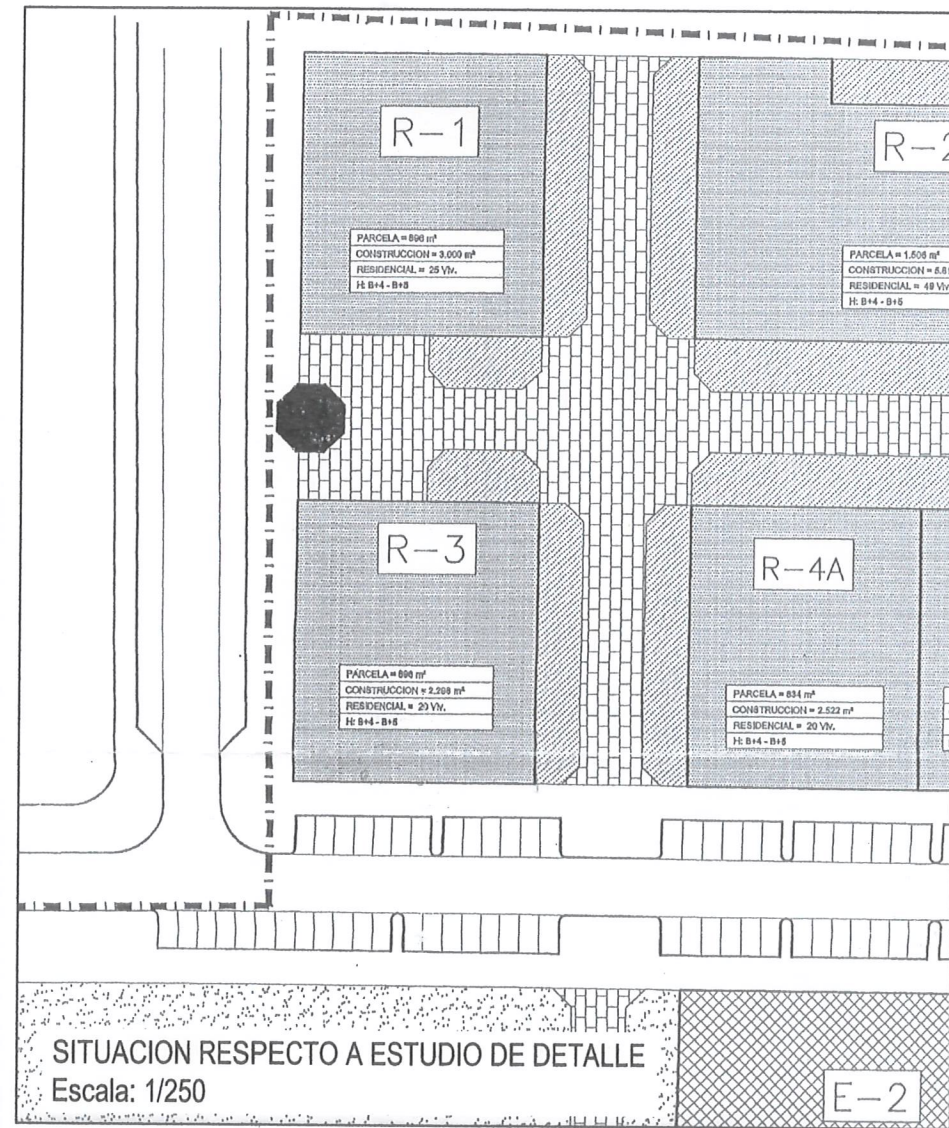

SITUACION RESPECTO A ESTUDIO DE DETALLE
Escala: 1/250

DILIGENCIA: Para hacer constar que el presente documento ha sido aprobado, INICIALMENTE con esta fecha.

Vélez-Málaga, 30 de Agosto de 2007
El SECRETARIO GRAL.



DILIGENCIA: Para hacer constar que el presente documento ha sido aprobado, DEFINITIVAMENTE con esta fecha.

Vélez-Málaga, 30 de Agosto de 2007
El SECRETARIO GRAL.



TOPOGRAFICO
Escala: 1/500

EDIFICIO EN CONSTRUCCION

DELIMITACION CONFORME A
PROYECTO DE COMPENSACION

Pasaje peatonal
ELP-6

chimenea

ELP-7

Pasaje peatonal

PARCELA R.3

acerado previsto

Eje de calle previsto

Nave

DILIGENCIA: Para hacer constar que
el presente documento ha sido aprobado,
DEFINITIVAMENTE con esta fecha.

Vélez-Málaga, 03 MAYO 2007
EL SECRETARIO GRAL.



DILIGENCIA: Para hacer constar que
el presente documento ha sido aprobado,
DEFINITIVAMENTE con esta fecha.

Vélez-Málaga, 30 ABO. 2007
EL SECRETARIO GRAL.



ESTUDIO DE DETALLE

COLEGIO OFICIAL DE ARQUITECTOS DE MÁLAGA
VISADO 17/11/2006 - N°Expe. 2006/007420/001

José M Carralero García
Antonio Garvín Salazar
CARRALERO GARCIA, JOSE Mª
Serafin Jaime Palaco

ARQUITECTOS

N° DE ORDEN: 0408
EXPEDIENTE: 0408
FECHA: 11-08

TOPOGRAFICO

JAIME PALACIO, SERAFIN
ESTUDIO DE DETALLE
29740 - TORRE DEL MAR-VELEZ MALAGA

20 M.

10

0

5

ESCALA 1/500





DILIGENCIA: Para hacer constar que el presente documento ha sido aprobado, INICIANDO ENTE con esta fecha.

Vélez-Málaga 03 MAYO 2007

EL SECRETARIO GRAL.








Stamp: GOBIERNO MUNICIPAL DE URBANISMO, Vélez-Málaga

DILIGENCIA: Para hacer constar que el presente documento ha sido aprobado, DEFINITIVAMENTE con esta fecha.

Vélez-Málaga 30 AGO. 2007

EL SECRETARIO GRAL.

Stamp: GOBIERNO MUNICIPAL DE URBANISMO, Vélez-Málaga

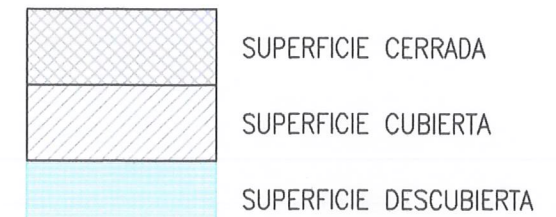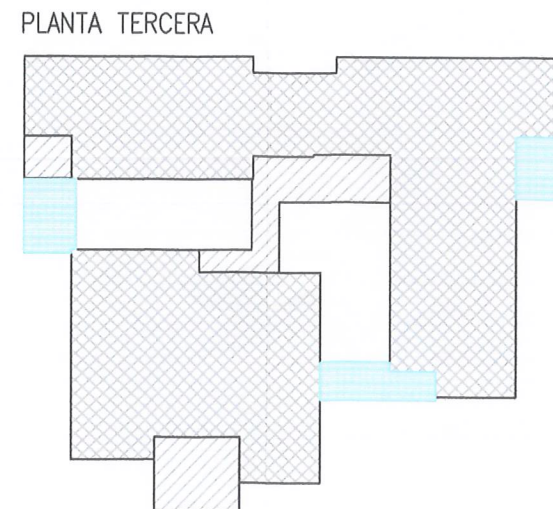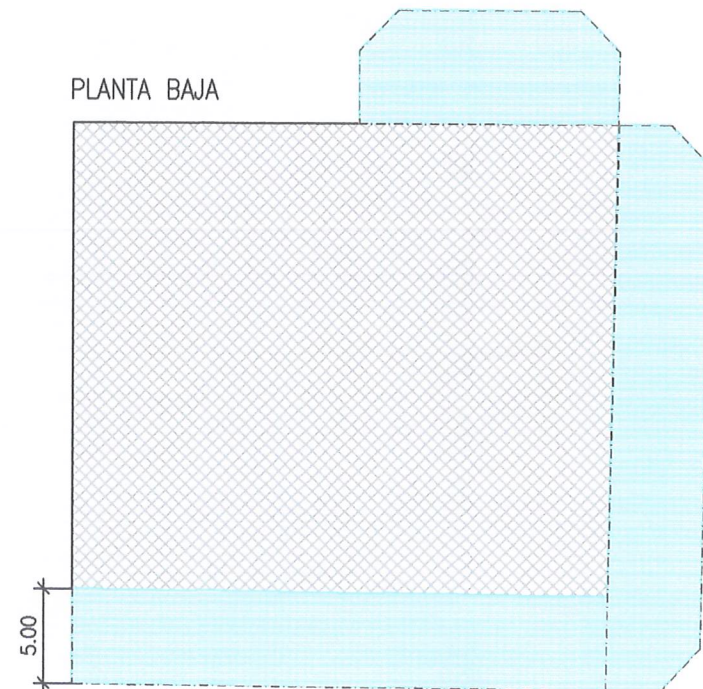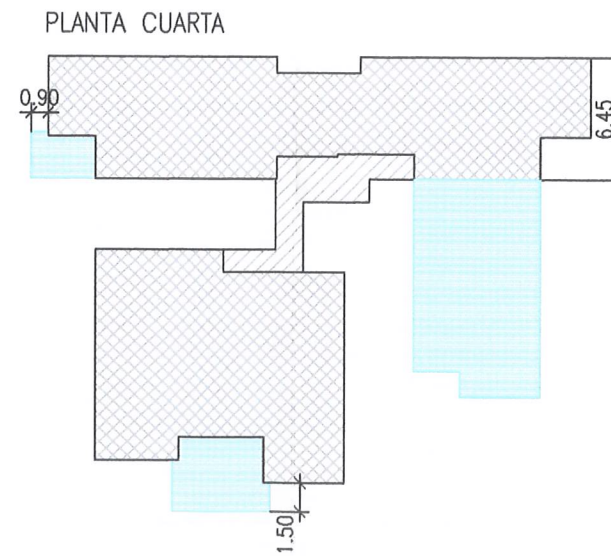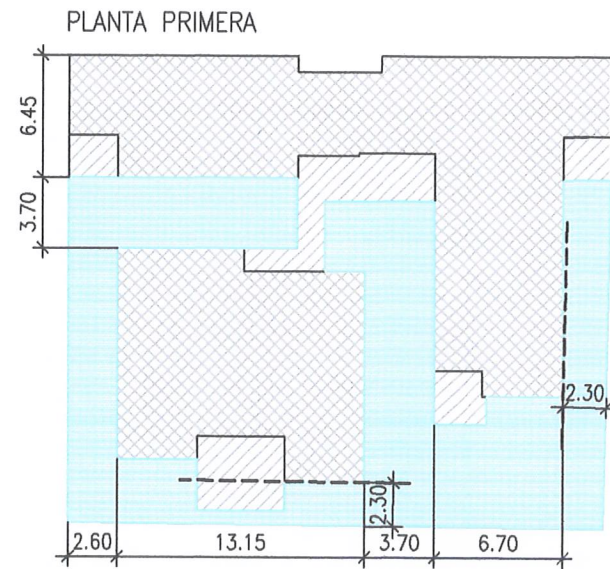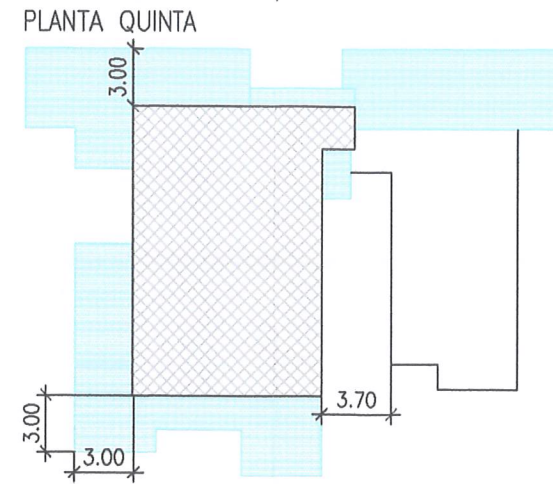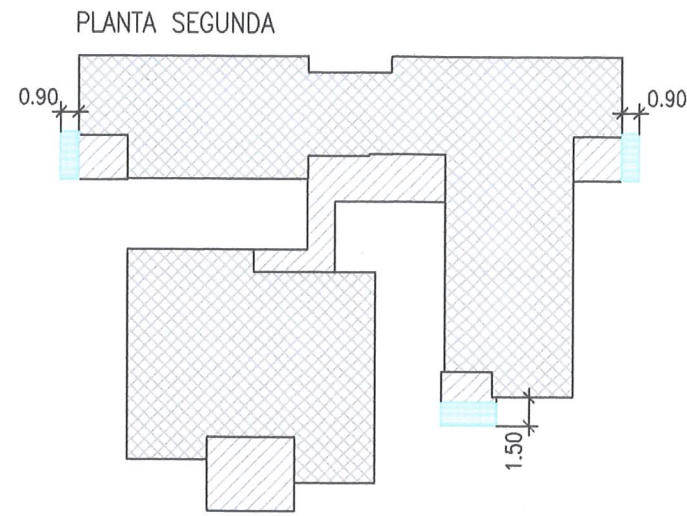

----- LIMITE DE PROPIEDAD

DILIGENCIA: Para hacer constar que el presente documento ha sido aprobado, DEFINITIVAMENTE con esta fecha.

Vélez-Málaga 30 AGO. 2007

EL SECRETARIO GRAL.



DILIGENCIA: Para hacer constar que el presente documento ha sido aprobado, INICIALMENTE con esta fecha.

Vélez-Málaga 03 MAYO 2007

EL SECRETARIO GRAL.



ESTUDIO DE DETALLE

PARC.-R3 UE.T-4 TORRE DEL MAR

COLEGIO OFICIAL DE ARQUITECTOS DE MÁLAGA

VISADO 26/03/2007 - N°Expe. 2006/007420/002

ARQUITECTOS

José M Carralero García

Antonio Garvín Salazar

ORDENACION DE VOLUMENES POR PLANTAS

MODIFICACION DE ESTUDIO DE DETALLE

PLANO DE:

EXPEDIENTE: 0498

FECHA: 11-06

DIBUJOS: 5

ESCALA: 1/200

JAI ME PALACIO, SERAFIN

ESTUDIO DE DETALLE

29740 - TORRE DEL MAR-VELEZ MALAGA

Pág. 1 de 1



VISTA SUR-ESTE




VISTA OESTE




VISTA SUR



VISTA NORTE

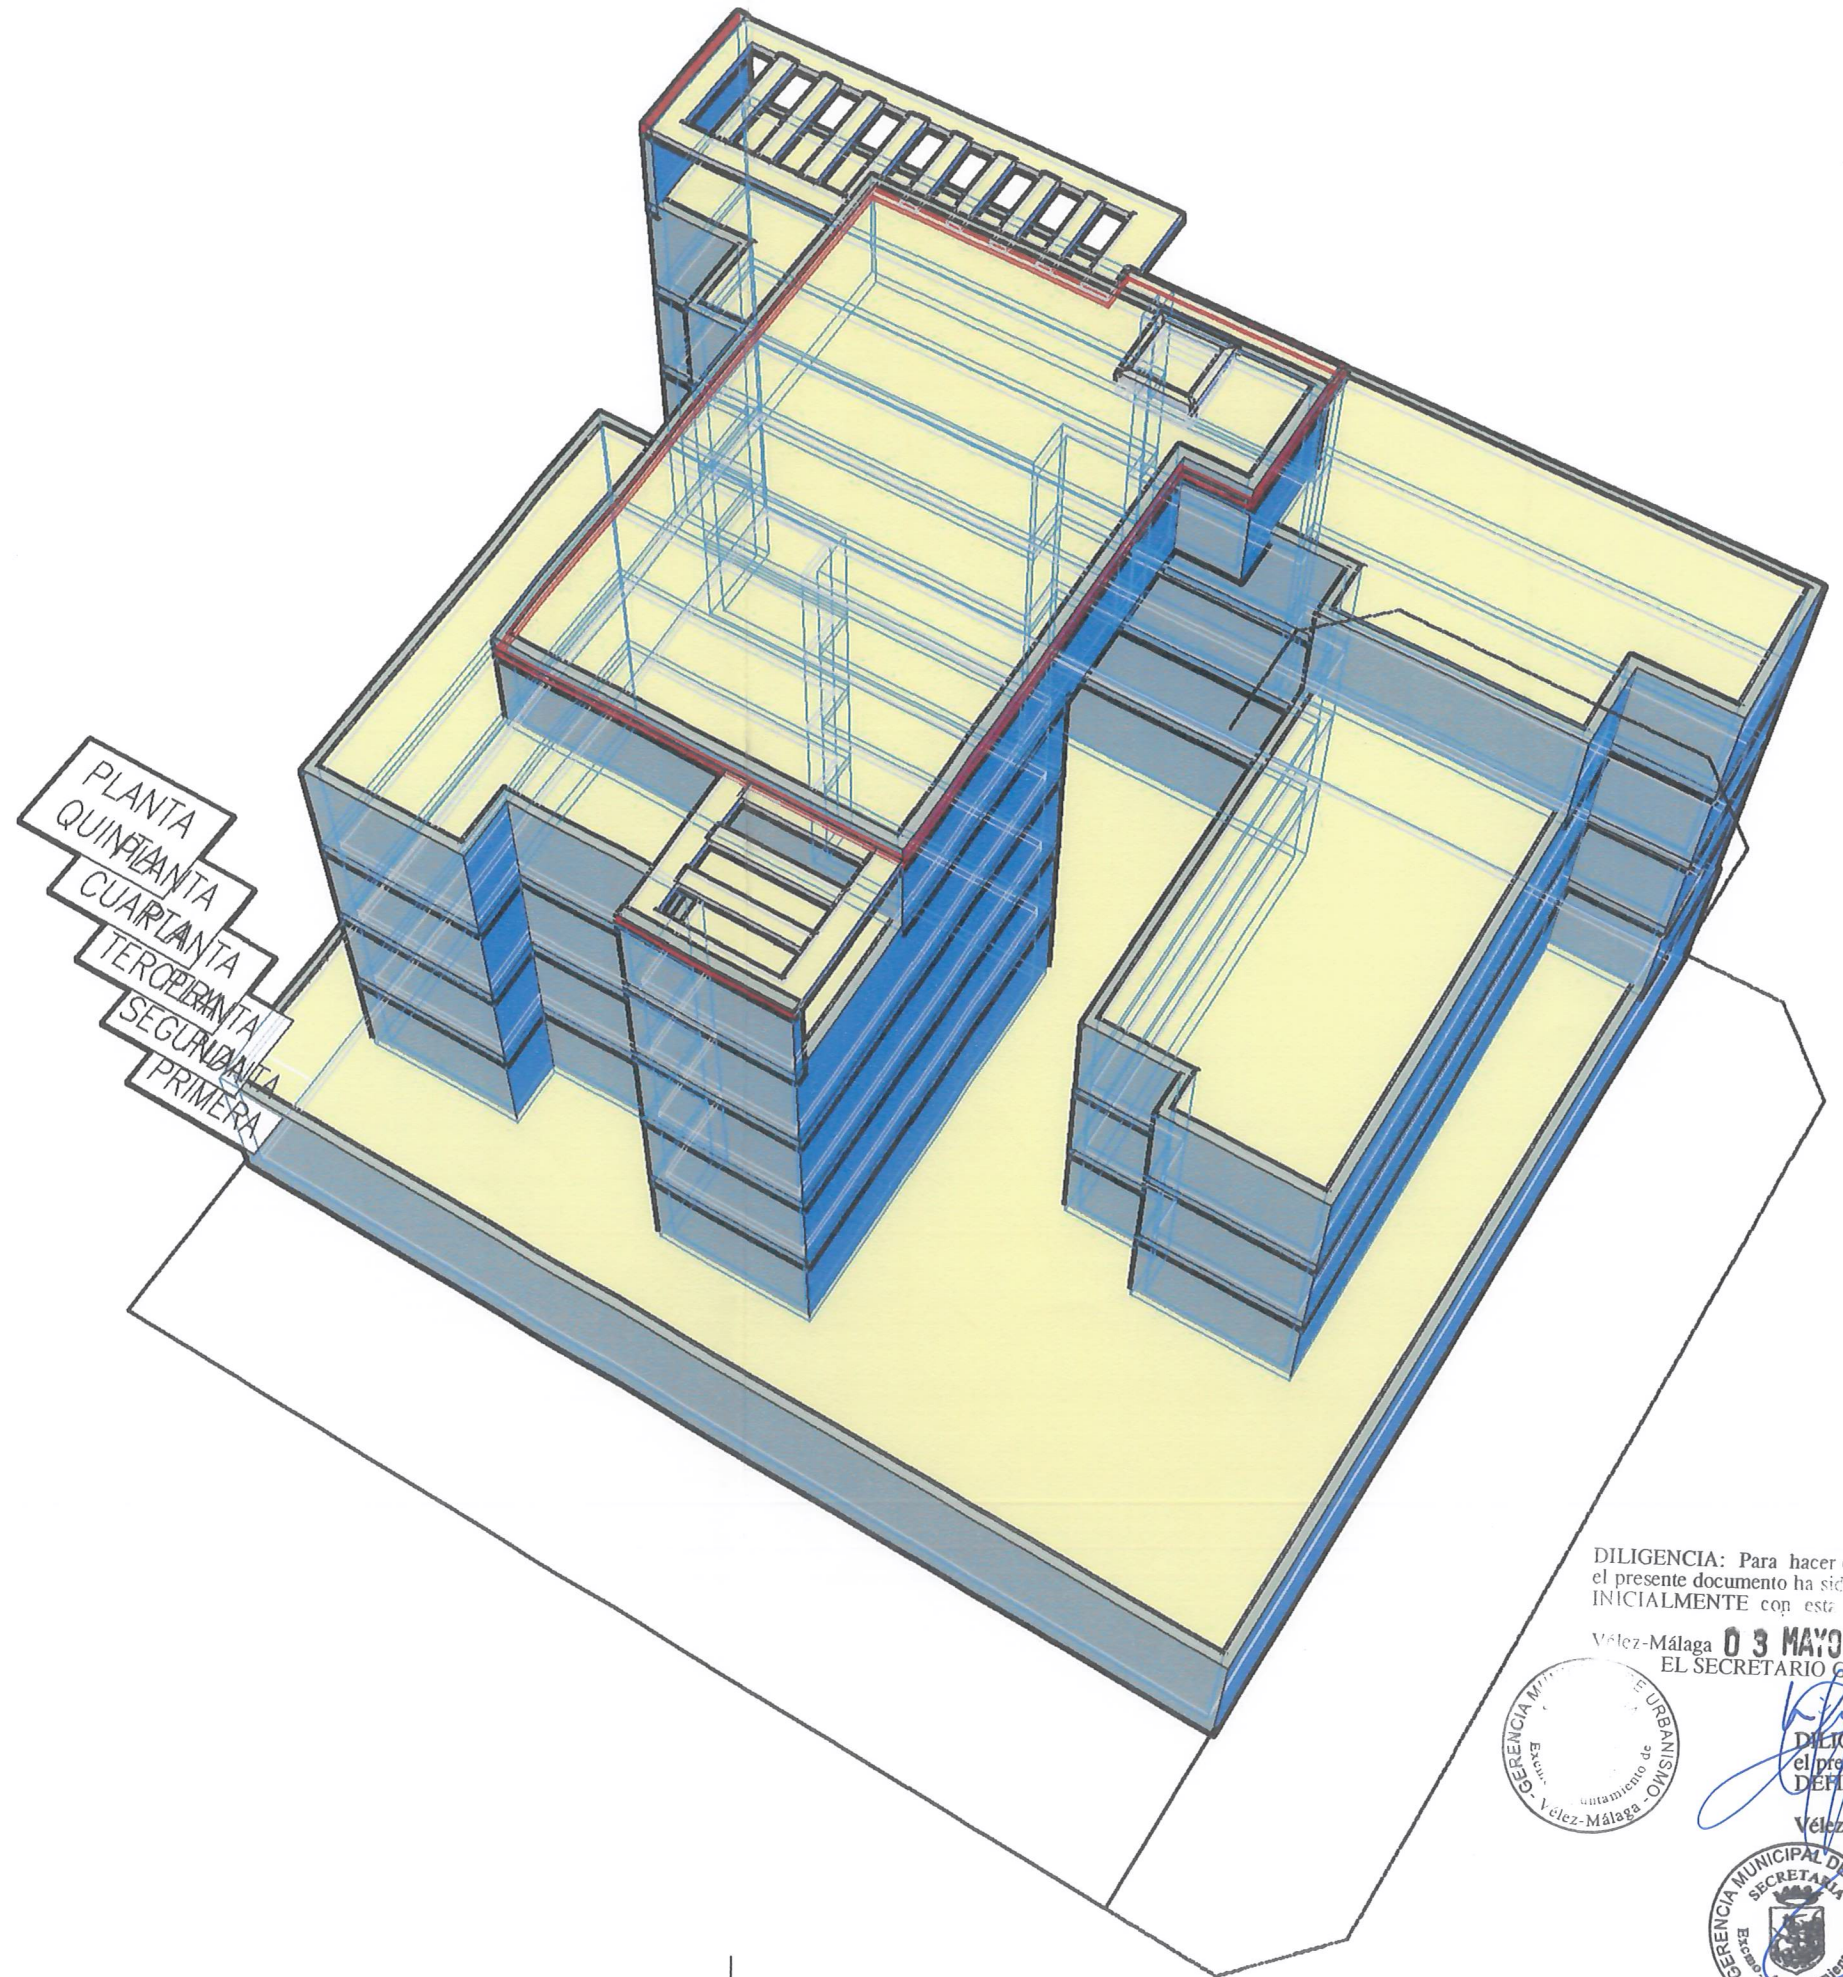

PLANTA
QUINTA
CUARTA
TERCERA
SEGUNDA
PRIMERA

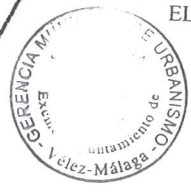

DILIGENCIA: Para hacer constar que el presente documento ha sido aprobado INICIALMENTE con esta fecha.
Vélez-Málaga 03 MAYO 2007
EL SECRETARIO GRAL.

DILIGENCIA: Para hacer constar que el presente documento ha sido aprobado DEFINITIVAMENTE con esta fecha.
Vélez-Málaga 03 AGO. 2007
EL SECRETARIO GRAL.

ESTUDIO DE DETALLE
PARC-R3 UE.T-4 TORRE DEL MAR

ARQUITECTOS

José M. Carralero García
Antonio Garvín Salazar

6

PROYECTO
FECHA: 04-05
REVISIÓN: 01-05

ORDENACION DE VOLUMENES
MODIFICACION DE ESTUDIO DE DETALLE

