


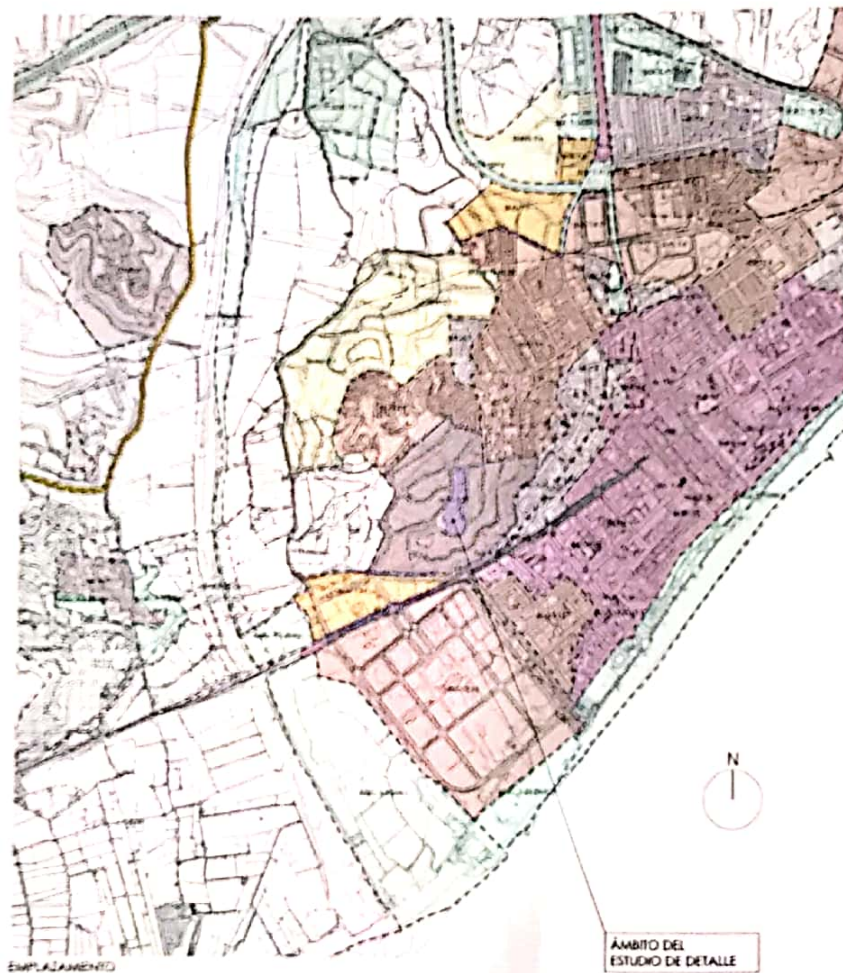












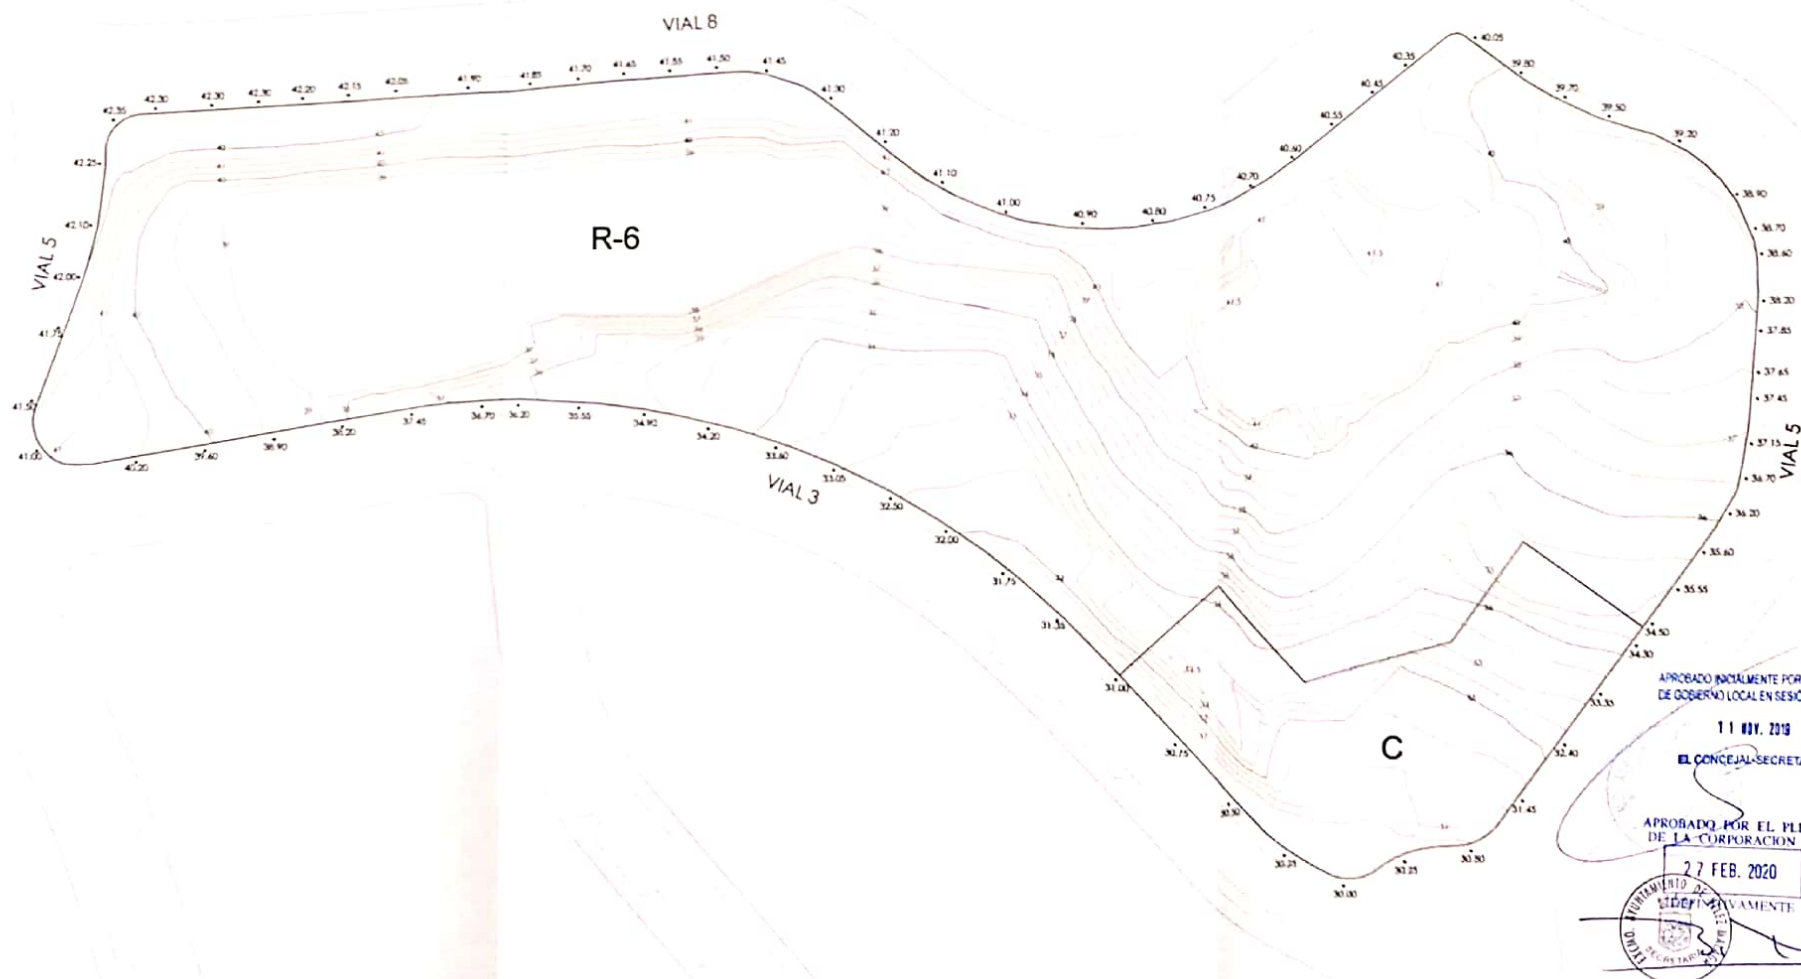


APROBADO INICIALMENTE POR LA JUNTA
DE GOBIERNO LOCAL EN SESIÓN DE

11 NOV. 2019

EL CONCEJAL-SECRETARIO

APROBADO POR EL PLENO
DE LA CORPORACIÓN EL

27 FEB. 2020

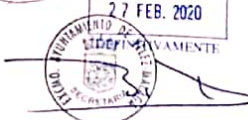

TEXTO REFUNDIDO DEL ESTUDIO DE DETALLE EN PARCELA R-6 DEL P.P. DEL SECTOR SUP. T-10 "ALTO DE LA BARRANCA" TORRE DEL MAR, VÉLEZ-MÁLAGA, MÁLAGA"


(Documento para aprobación inicial: Abril 2019)

PROMOTOR: SABADELL REAL ESTATE DEVELOPMENT S.L.U.

PLANO: TOPOGRÁFICO

GINÁN MONTEALEGRE ARQUITECTOS, S.L.P. - Arquitecto Salvador Ginán Montalegre

Nº PLANO
2

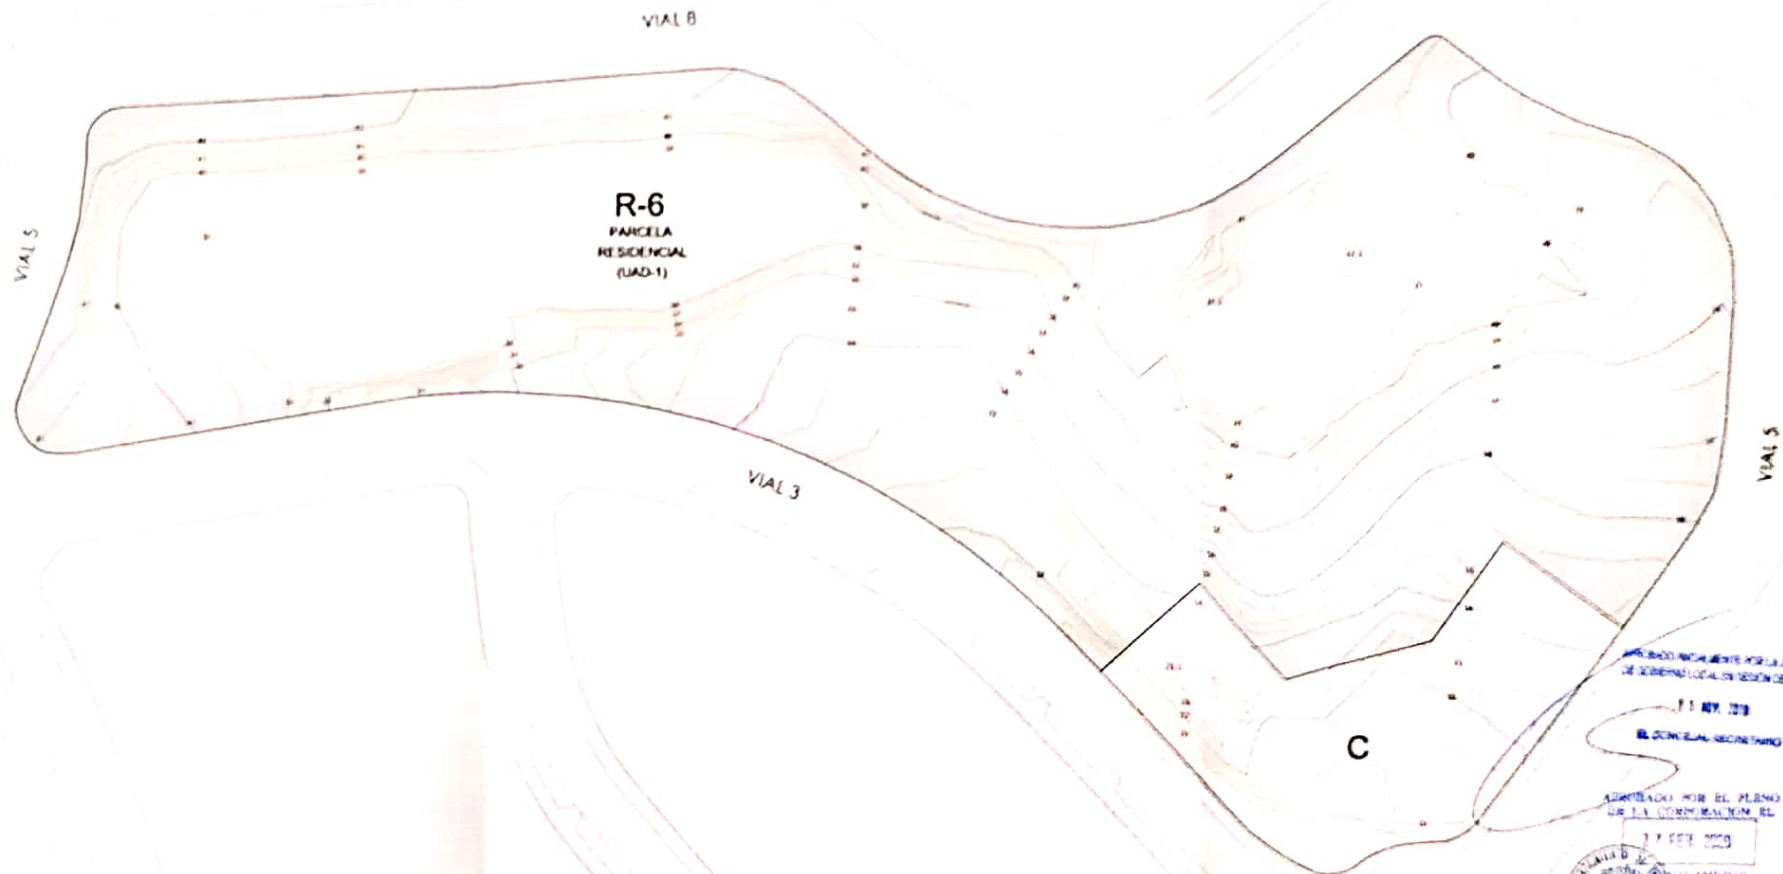





Parcela	Sup (S) (m ²)	Edificabilidad (m ²)	Ocupación (m ²) 60% a 5	Nº más viviendas	Costa parc. man. R-6.32
R-6.1	2 108.67	1 265.20	1 265.20	14	28.20
R-6.2	308.00	147.00	147.00	1	2.46
R-6.3	180.65	118.00	118.00	1	2.31
R-6.4	165.50	118.00	118.00	1	2.31
R-6.5	172.55	117.50	117.50	1	2.30
R-6.6	167.17	117.50	117.50	1	2.30
R-6.7	167.17	117.50	117.50	1	2.30
R-6.8	187.30	141.00	141.00	1	2.34
R-6.9	206.90	156.00	156.00	2	2.41
R-6.10	218.58	159.50	159.50	1	2.67
R-6.11	246.57	148.50	148.50	1	2.49
R-6.12	250.00	148.50	148.50	1	2.49
R-6.13	248.30	148.50	148.50	1	2.49
R-6.14	234.23	146.50	146.50	1	2.45
R-6.15	217.25	138.50	138.50	1	2.32
R-6.16	209.96	135.50	135.50	1	2.37
R-6.17	211.84	135.50	135.50	1	2.37
R-6.18	211.82	134.50	134.50	1	2.24
R-6.19	255.90	158.50	158.50	1	2.55
R-6.20	278.90	156.00	156.00	1	2.61
R-6.21	272.24	156.00	156.00	1	2.61
R-6.22	207.40	135.50	135.50	1	2.27
R-6.23	203.74	135.50	135.50	1	2.27
R-6.24	192.51	135.50	135.50	1	2.27
R-6.25	190.51	135.50	135.50	1	2.27
R-6.26	175.56	134.50	134.50	1	2.25
R-6.27	180.45	135.50	135.50	1	2.27
R-6.28	183.07	135.50	135.50	1	2.27
R-6.29	198.25	135.50	135.50	1	2.27
R-6.30	208.18	152.50	152.50	2	2.55
R-6.31	244.85	156.50	156.50	1	2.62
SUMA	8 557.12	5 175.50	5 175.50	44	100.00
R-6.32	2 817.01	20.00	20.00		
Zona comp. Aparc.	61.85				
TOTAL	11 436.00	5 195.50	5 195.50	44	100.00

APROBADO POR EL PLENO DE LA CORPORACIÓN EL

27 FEB. 2020



APROBADO INICIALMENTE POR LA JUNTA DE GOBIERNO LOCAL EN SESIÓN DE

11 NOV. 2019

EL CONCEAL-SECRETARIO

TEXTO REFUNDIDO DEL ESTUDIO DE DETALLE EN PARCELA R-6 DEL P.P. DEL SECTOR SUP. 1-10 "ALTO DE LA BARRANCA TORRE DEL MAR, VÉLEZ-MÁLAGA, MÁLAGA"




PROMOTOR: SABADELL REAL ESTATE DEVELOPMENT S.L.U.

PLANO: PARCELACIÓN (Exp. 36 / 18-P Licencia parcelación)

GHÁN MONTAÑESE ARQUITECTOS, S.L.P. - arquitecto: Soledad Gán Montañese

Nº PLANO 4

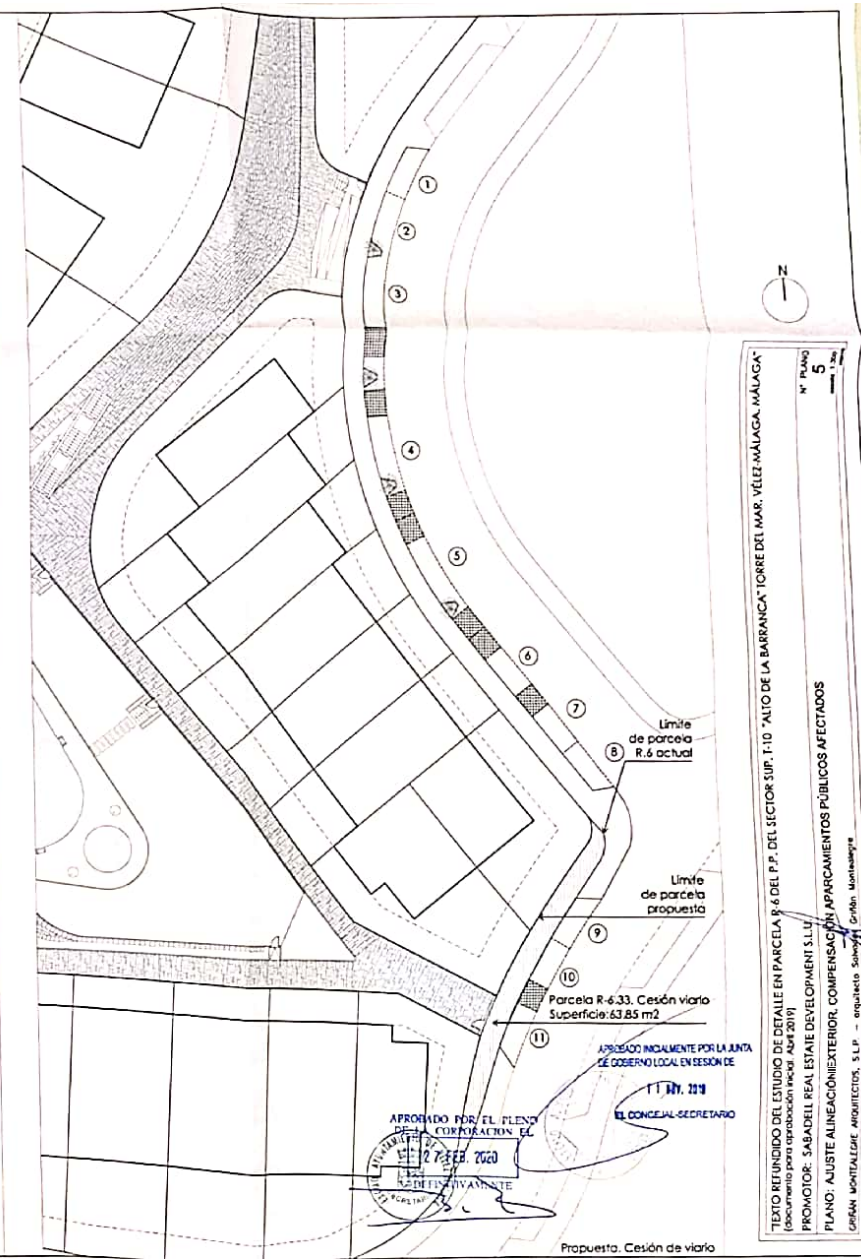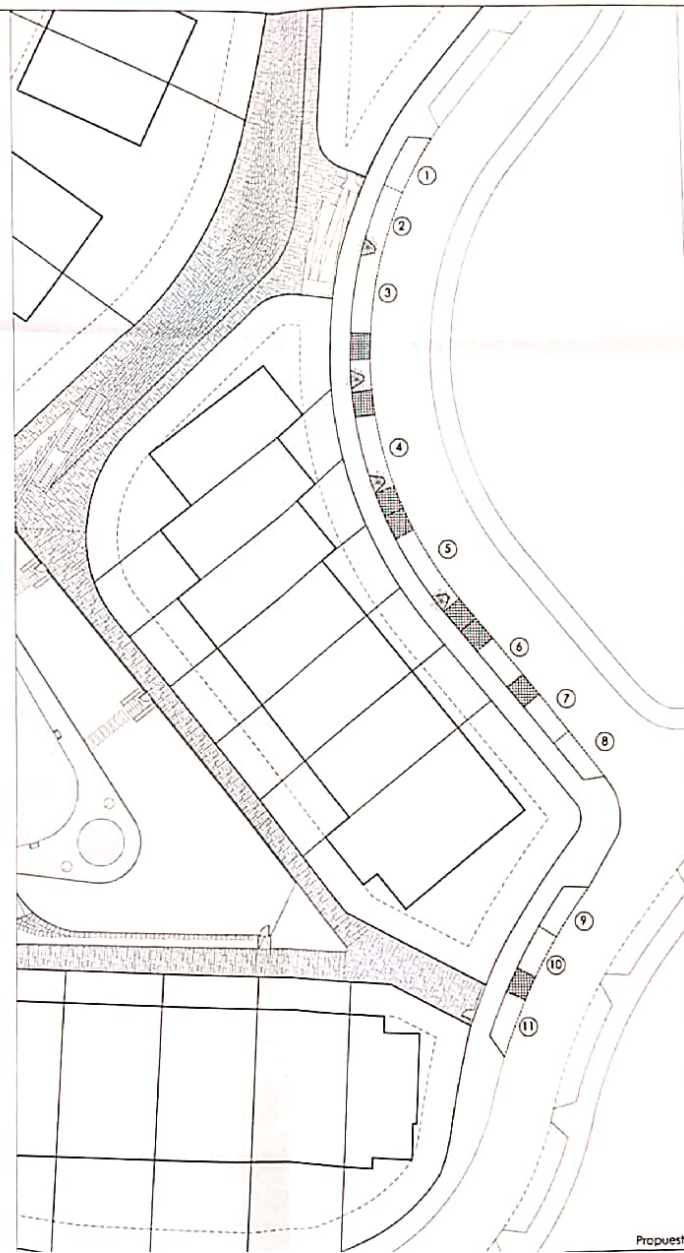

TEXTO REFUNDIDO DEL ESTUDIO DE DETALLE EN PARCELA R-6 DEL P.P. DEL SECTOR SUP. T.10 "ALTO DE LA BARRANCA" TORRE DEL MAR, VÉLEZ-MÁLAGA-MÁLAGA"

(documento para aprobación local April 2019)


PROMOTOR: SABADELL REAL ESTATE DEVELOPMENT S.L.U.


PLANO: AJUSTE ALINEACIÓN EXTERIOR, COMPENSACIÓN APARCAMIENTOS PÚBLICOS AFECTADOS

URBAN MONTALEGRE, ARQUITECTOS, S.L.P. - arquitecto Salvador Grillo Montalegre

Nº PLANO 5



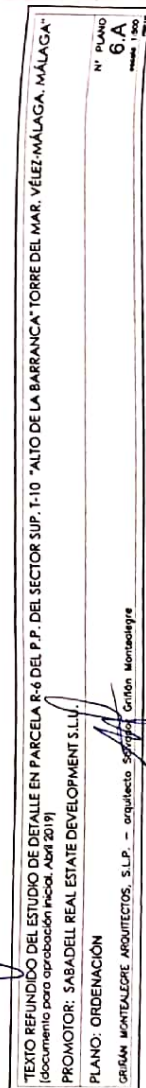

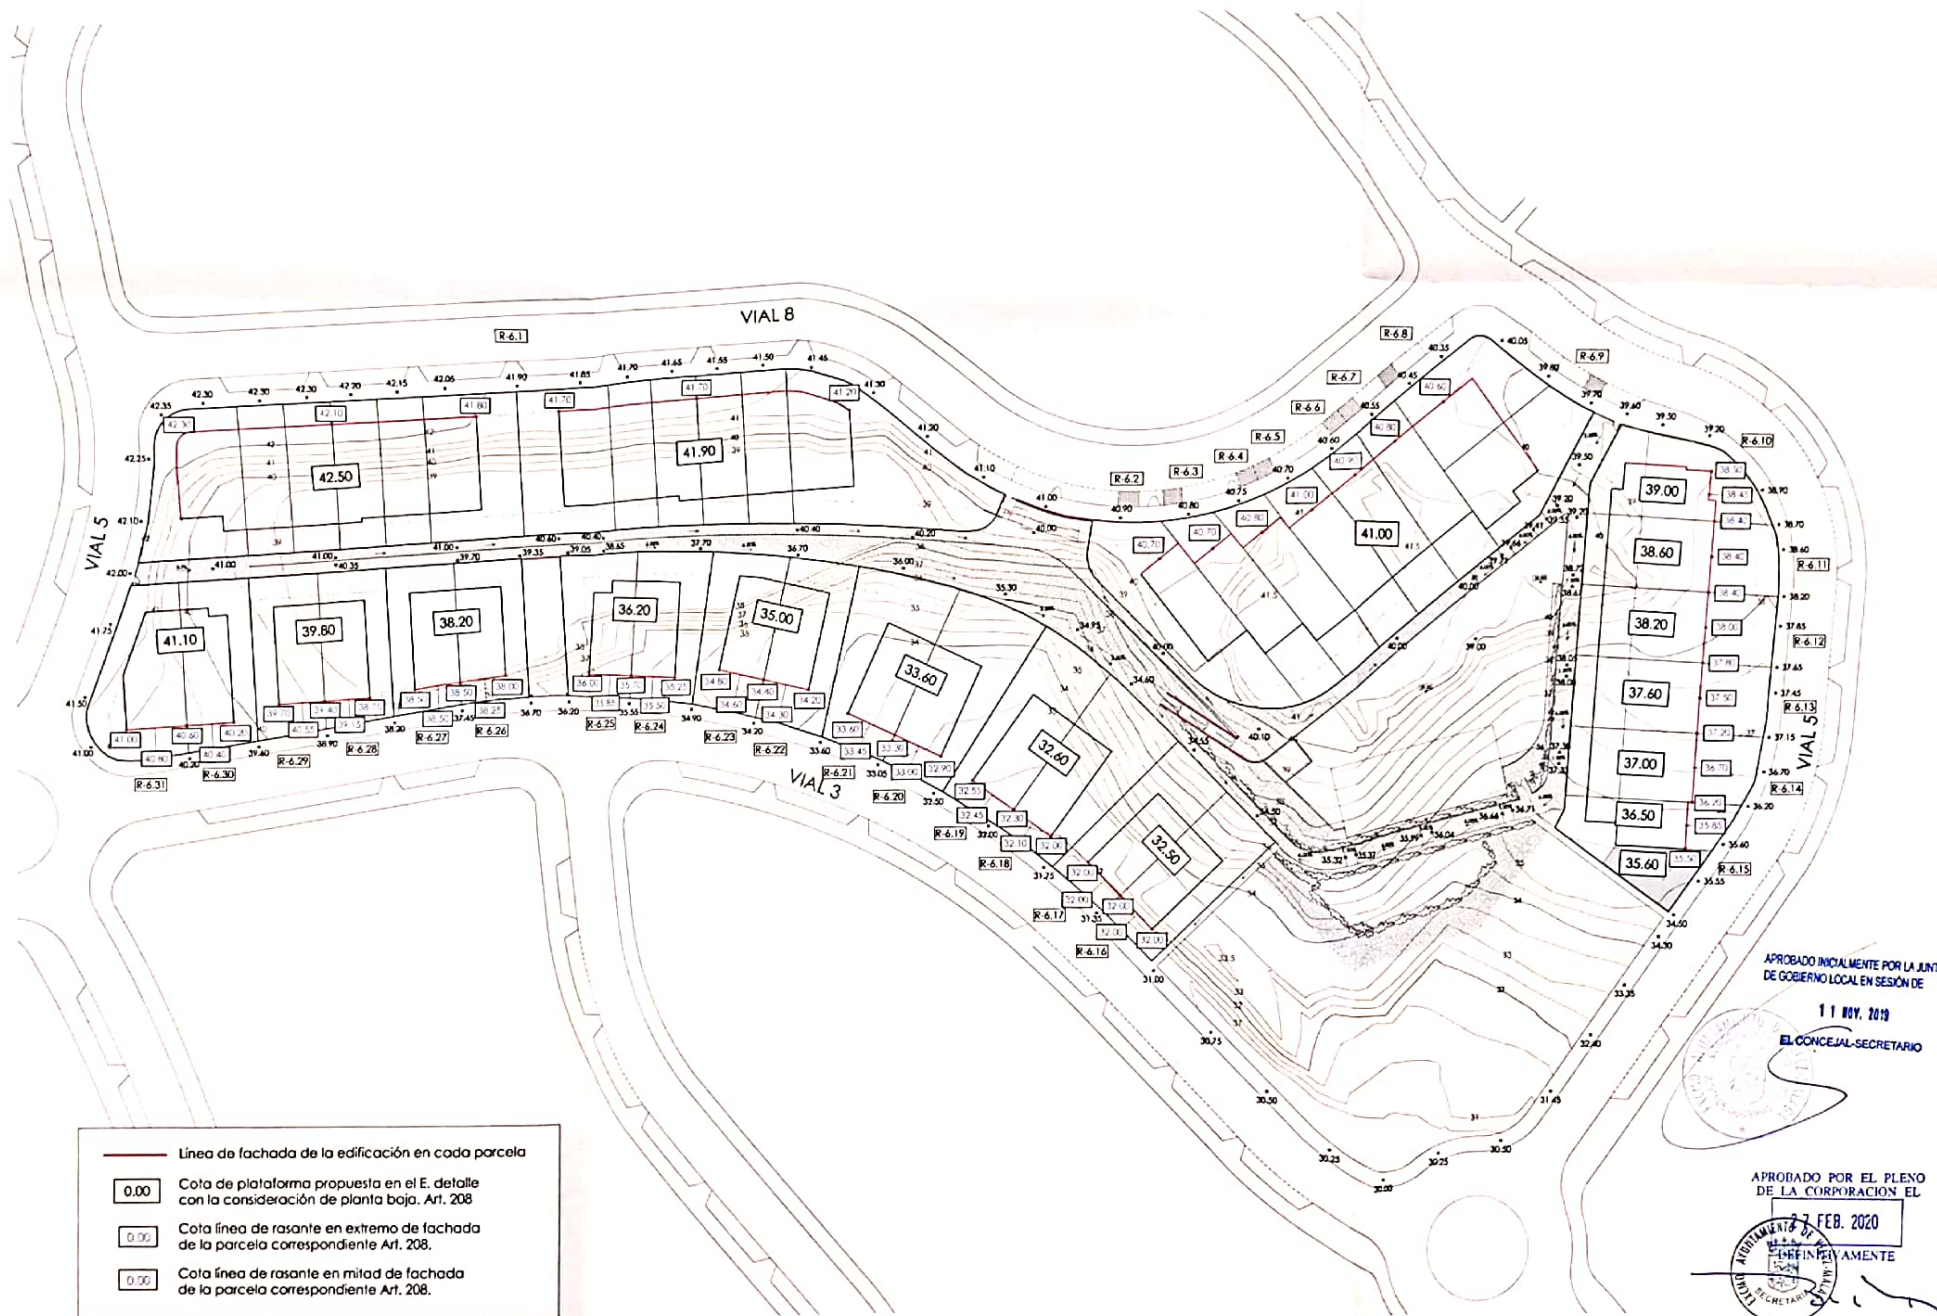


APROBADO INICIALMENTE POR LA JUNTA DE GOBIERNO LOCAL EN SESIÓN DE

11 NOV. 2019

EL CONCEJAL-SECRETARIO

APROBADO POR EL PLENO DE LA CORPORACION EL

27 FEB. 2020

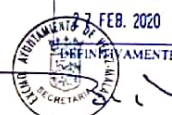

TEXTO REFUNDIDO DEL ESTUDIO DE DETALLE EN PARCELA R-6 DEL P.P. DEL SECTOR SUP. 1-10 "ALTO DE LA BARRANCA" TORRE DEL MAR, VÉLEZ-MÁLAGA, MÁLAGA

(documento para aprobación inicial, Abril 2019)


PROMOTOR: SABADELL REAL ESTATE DEVELOPMENT S.L.U.

PLANO: PLATAFORMAS Y BASANTES


GRUPO MONTEALEGRE ARQUITECTOS, S.L.P. - arquitecto Rubén Montealegre

Nº PLANO
7.A
escala: 1:500




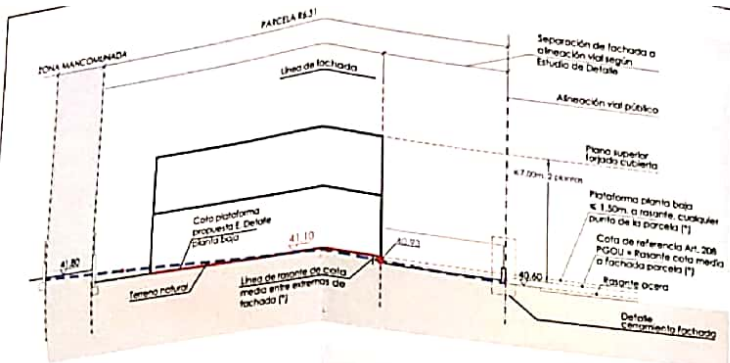


Sección R6.31

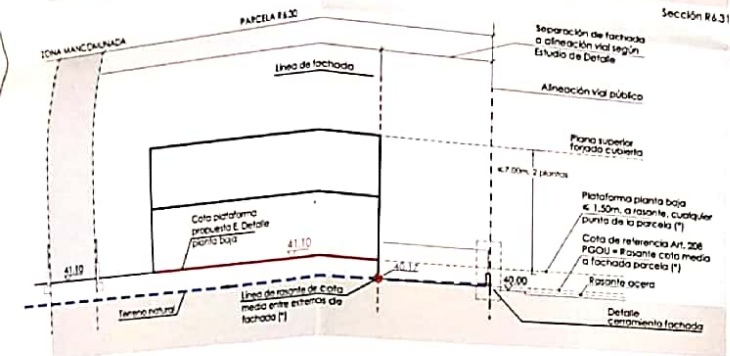


Sección R6.30

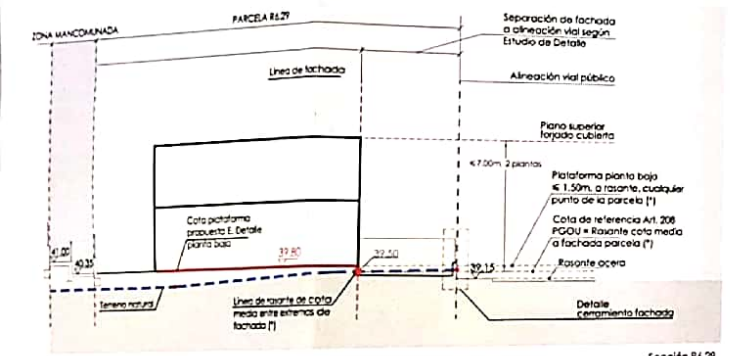


Sección R6.29

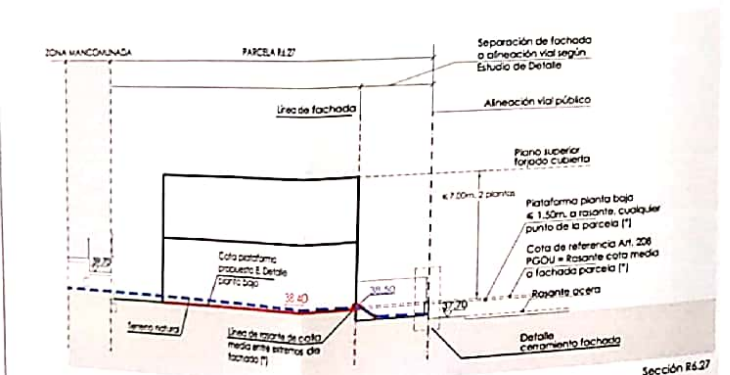


Sección R6.27

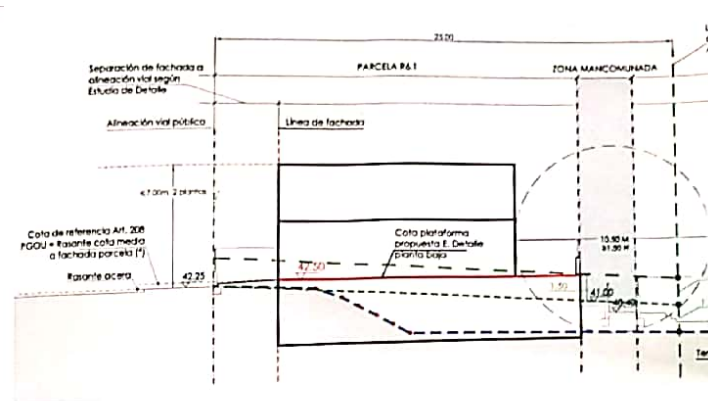


Sección R6.28

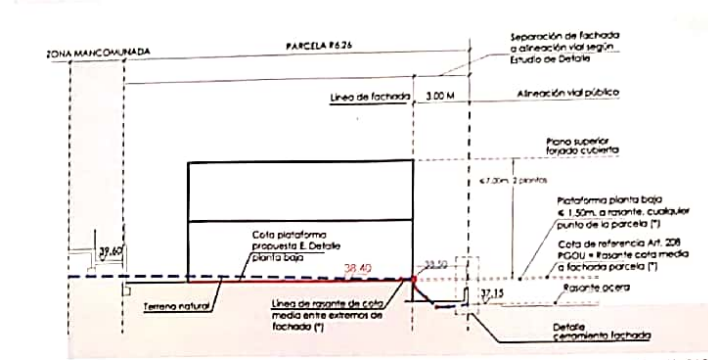


Sección R6.26

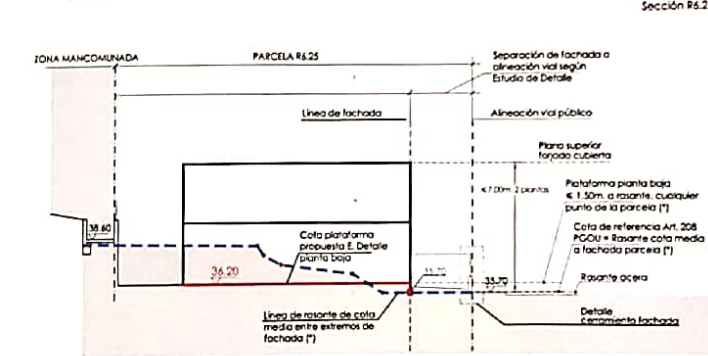

Sección R6.25

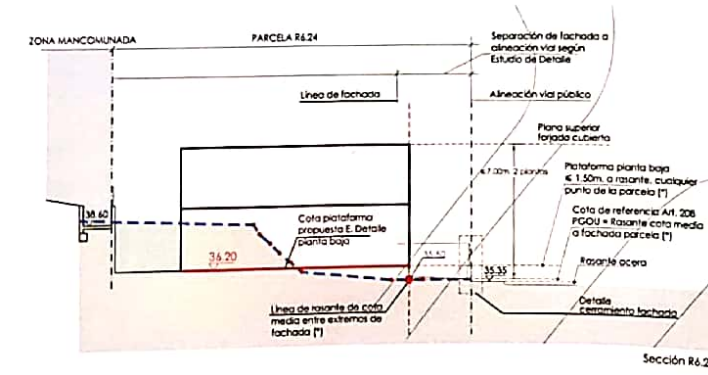


Sección R6.24

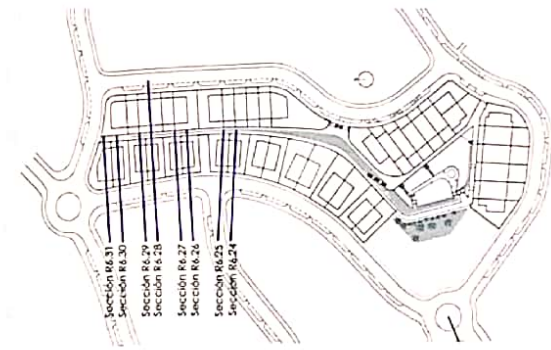


APROBADO INICIALMENTE POR LA JUNTA DE GOBIERNO LOCAL EN SESIÓN DE
11 OCT. 2019
EL CONCEJAL-SECRETARIO
APROBADO POR EL PLENO DE LA CORPORACIÓN EL
27 FEB. 2020
AUTENTIFICADO
LINEA IDEAL CON LA CONSIDERACIÓN DE LA LINEA ALTIMETRICAMENTE
NATURAL EN LA EXCEPCIONALIDAD DEL ART. 208 DEL PGOU.
LINEA ALTURA MÁXIMA FORJADO PLANTA BAJA
LINEA TERRENO NATURAL
(*) Edificaciones alineadas en terrenos planos o pendientes < 20%.
Línea de rasante con diferencia de niveles entre extremos de fachada < 4.50m.


TEXTO REFINADO DEL ESTUDIO DE DETALLE EN PARCELA R-6 DEL P.P. DEL SECTOR SUP. 1-10 "ALTO DE LA BARRANCA" TORRE DEL MAR, VELEZ-MÁLAGA, MÁLAGA
(documento para aprobación inicial, Abril 2019)
PROMOTOR: SABADEL REAL ESTATE DEVELOPMENT S.L.U.
PLANO: SECCIONES I.
GRIÑAN MONTEALEGRE ARQUITECTOS, S.L.P. - arquitecto S. Griñan Montalegre

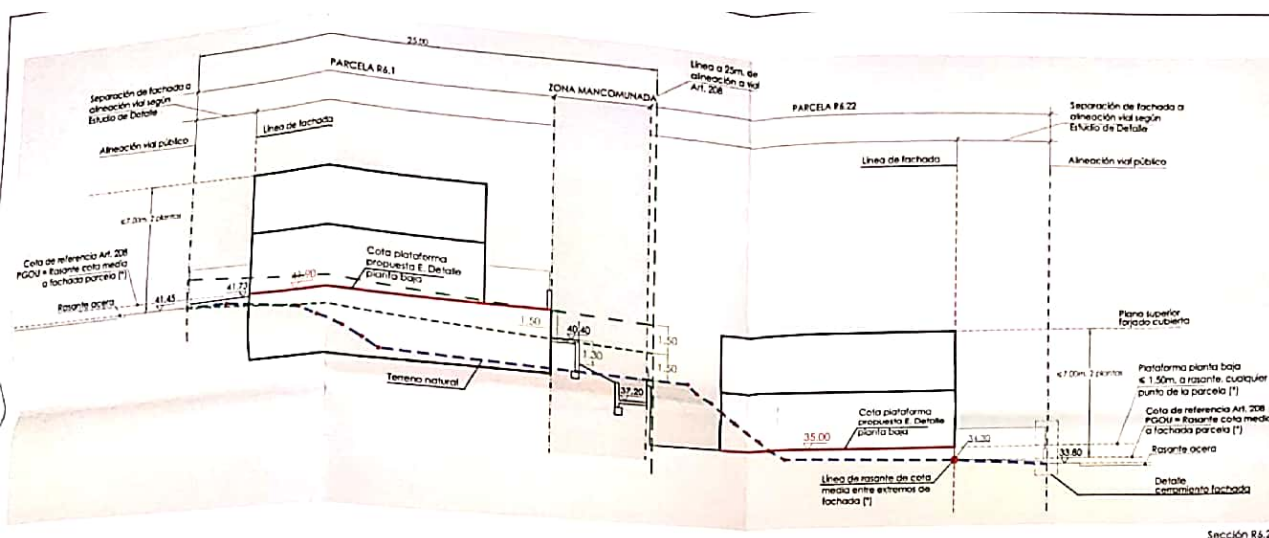


Sección R6.22

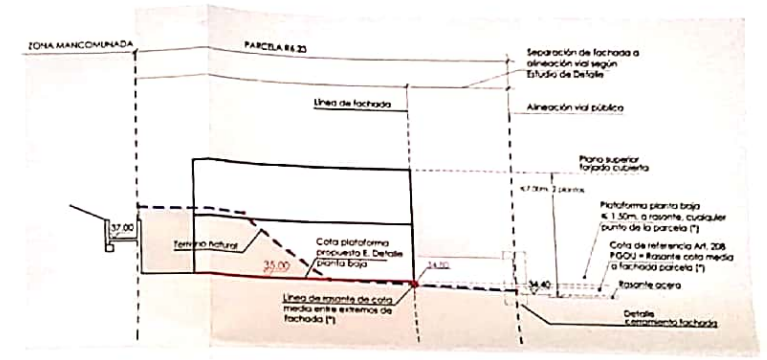


Sección R6.23

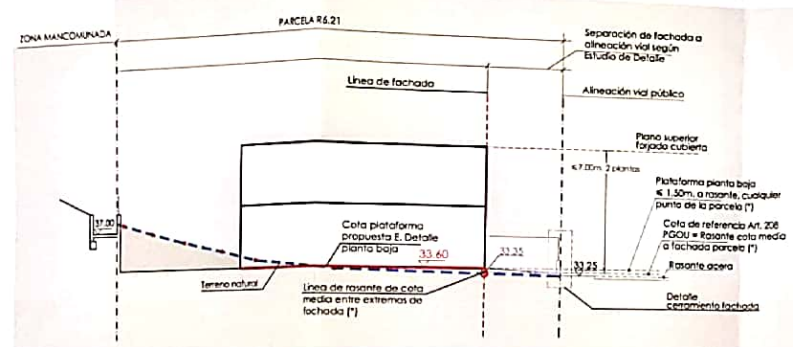


Sección R6.21

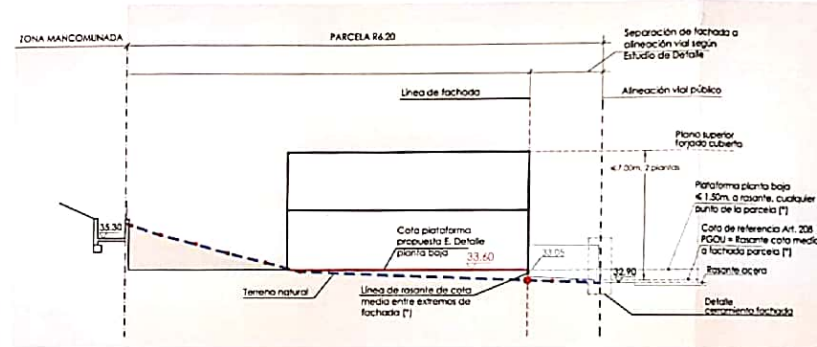


Sección R6.20

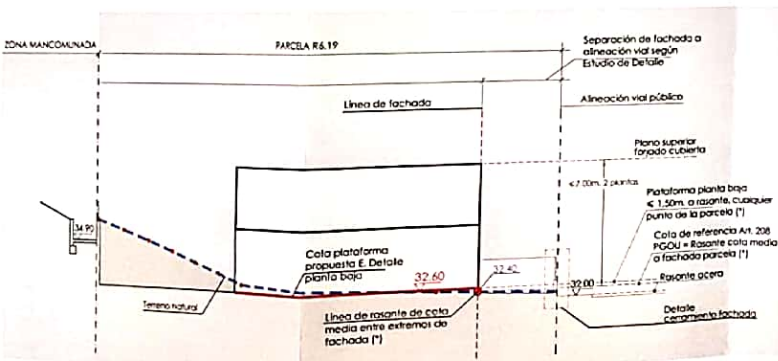

Sección R6.19

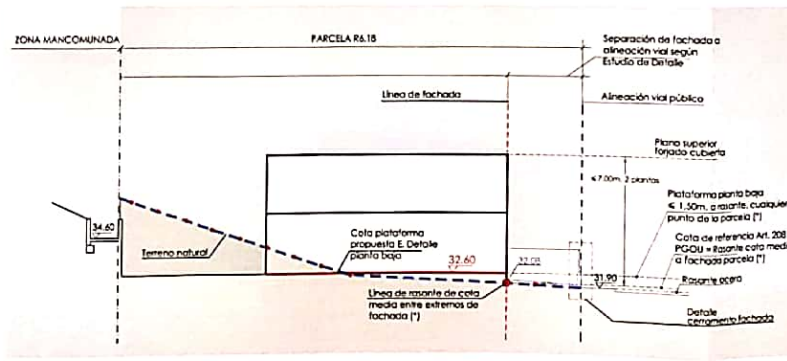


Sección R6.18

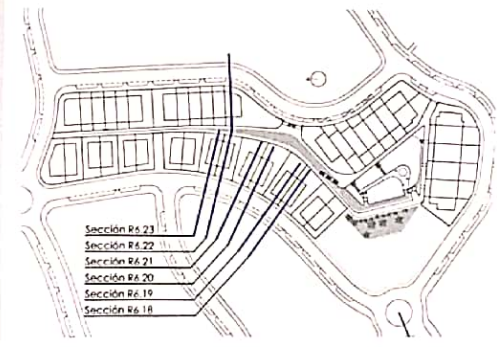


APROBADO POR EL PLENO DE LA CORPORACION EL
27 FEB. 2020
DEFINITIVAMENTE
APROBADO INICIALMENTE POR LA JUNTA DE GOBIERNO LOCAL EN SESIÓN DE
11 NOV. 2019
EL CONCEJAL-SECRETARIO


----- LÍNEA IDEAL CON LA CONSIDERACIÓN DE PASANTE NATURAL EN LA EXCEPCIONALIDAD DEL ART. 208 DEL PGOU.
----- LÍNEA ALTURA MÁXIMA FORJADO PLANTA BAJA
----- LÍNEA TERRENO NATURAL
(*) Edificaciones alineadas en terrenos largos o pendiente < 20%.
Línea de rasante con diferencia de niveles entre extremos de fachada < 1.50m.

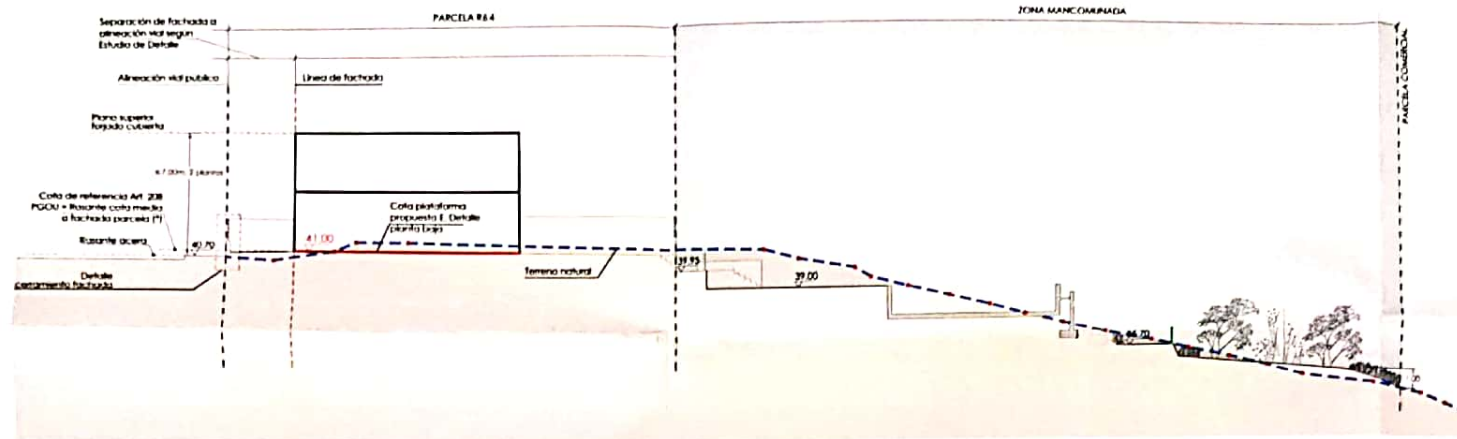


Sección R6.4

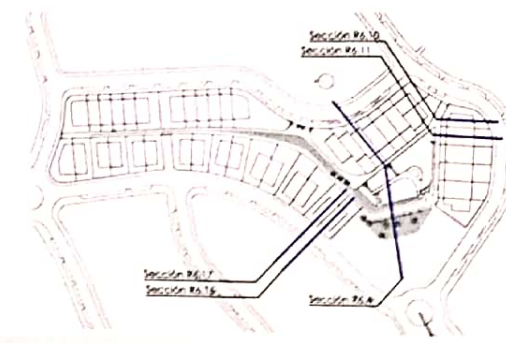

----- LINEA IDEAL CON LA CONSERVACIÓN DE RASANTE NATURAL EN LA EXCEPCIONALIDAD DEL ART. 208 DEL PGOU
 - - - - - LINEA ALTURA MÁXIMA FORZADO PLANTA BAJA
 - - - - - LINEA TERRENO NATURAL
 (*) Edificaciones alineadas en terrenos bajos a pendiente < 30%. Línea de rasante con diferencia de niveles entre extremos de fachada < 1.50m.

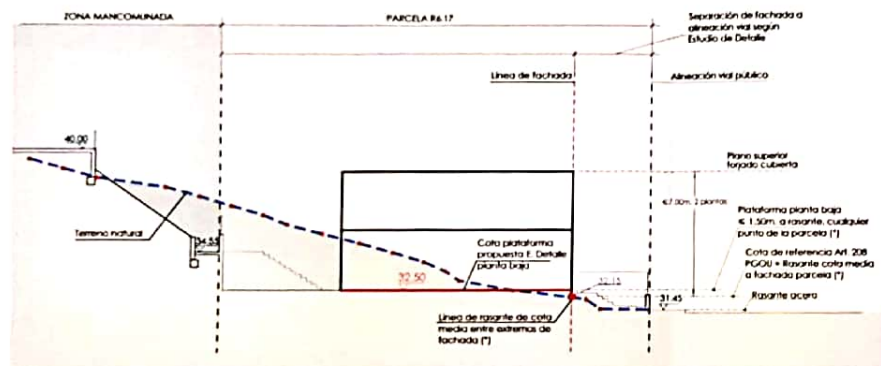


Sección R6.17

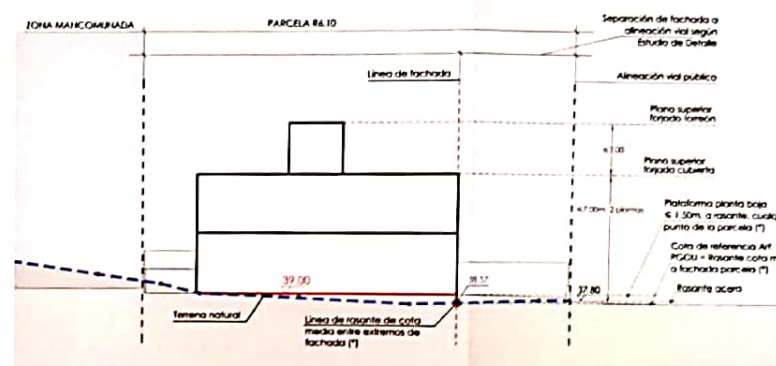


Sección R6.10

APROBADO POR EL PLENO DE LA CORPORACIÓN EL 24 FEB. 2020
 DESENTATIVAMENTE
 APROBADO INDIVIDUALMENTE POR LA JUNTA DE GOBIERNO LOCAL EN SESIÓN DE 11 JUN. 2020
 EL CONCEJAL SECRETARIO

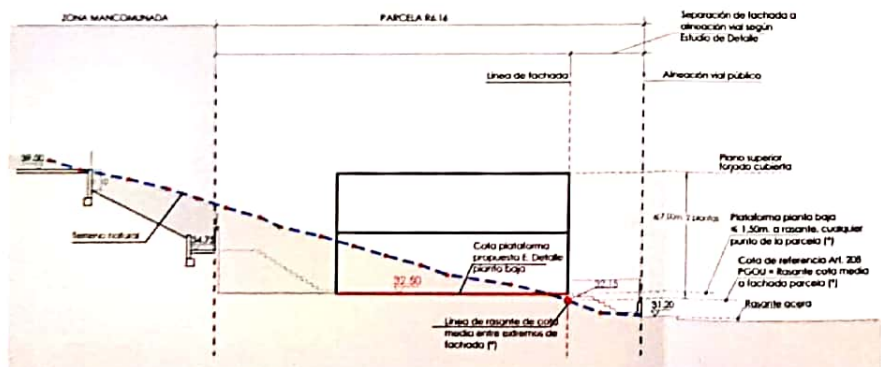









Sección R6.16

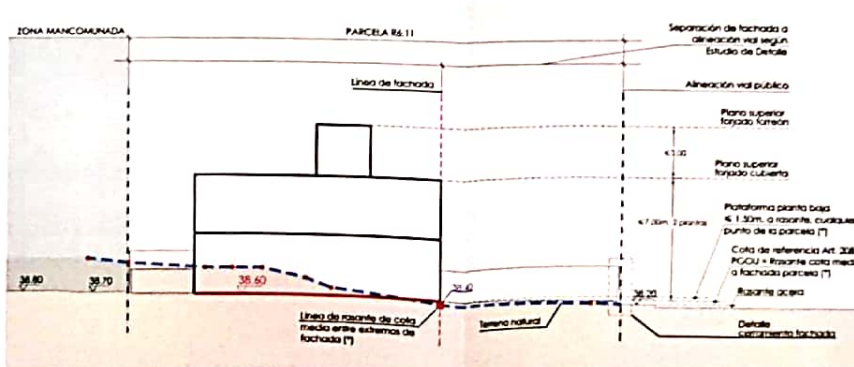

Sección R6.11

TEXTO REFUNDIDO DEL ESTUDIO DE DETALLE EN PARCELA R6.4 DEL SECTOR SUP. T-10 "ALTO DE LA BARRANCA" TORRE DEL MAR, VELEZ-MÁLAGA, MÁLAGA
 (Documento para aprobación inicial Abril 2019)
 PROMOTOR: SABADELL REAL ESTATE DEVELOPMENT S.L.U.
 PLANO: SECCIONES III
 GRSAN MONTAÑAGRE ARQUITECTOS, S.L.P. - arquitecta Salvador GRSAN Montañagre

Nº PLANO
 8.3
 escala 1:200

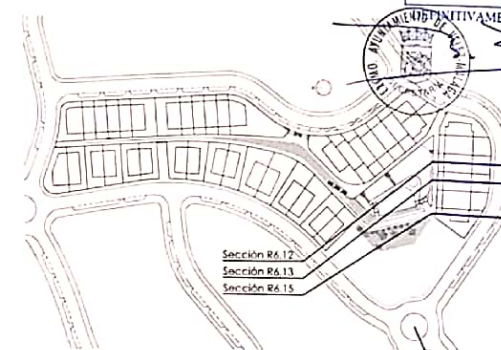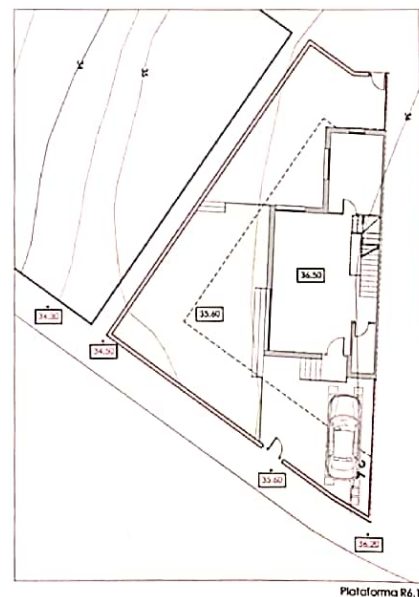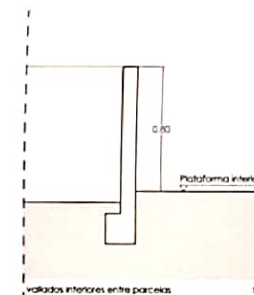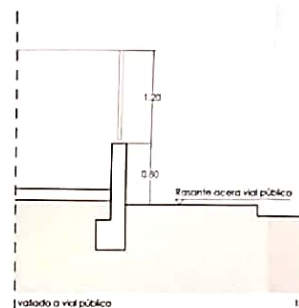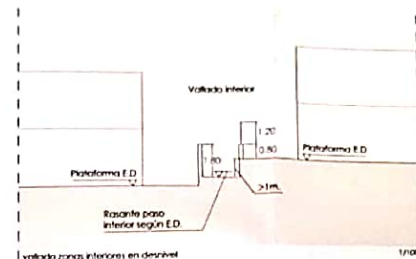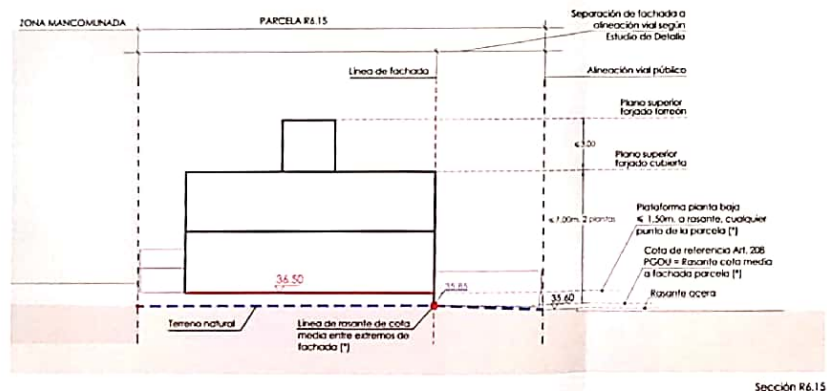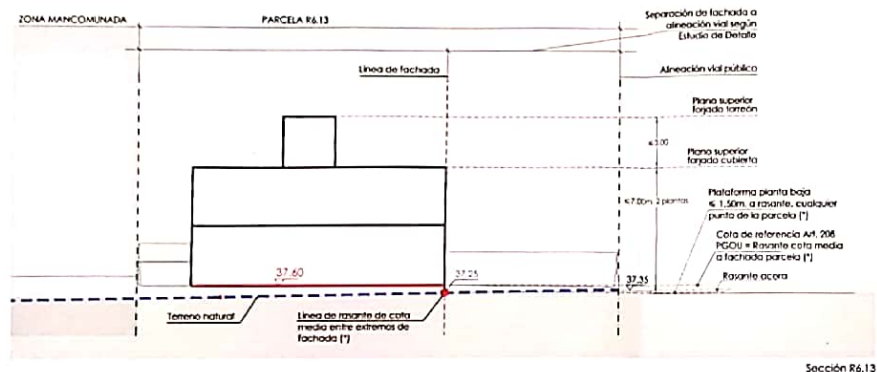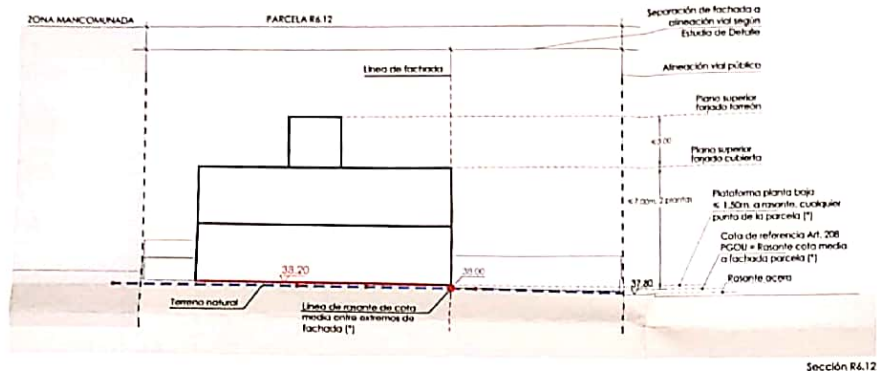

----- LÍNEA IDEAL CON LA CONSIDERACIÓN DE RASANTE NATURAL EN LA EXCEPCIONALIDAD DEL ART. 208 DEL PGOU.
 ----- LÍNEA ALTURA MÁXIMA FORJADO PLANTA BAJA
 ----- LÍNEA TERRENO NATURAL
 (*) Edificaciones alineadas en terrenos llanos o pendiente < 20%.
 Línea de rasante con diferencia de niveles entre extremos de fachada < 1.50m.

APROBADO INICIALMENTE POR LA JUNTA DE GOBIERNO LOCAL EN SESIÓN DE

11 NOV. 2019

EL CONCEJAL-SECRETARIO

APROBADO POR EL PLENO DE LA CORPORACIÓN EL

27 FEB. 2020

DEFINITIVAMENTE

TEXTO REFUNDIDO DEL ESTUDIO DE DETALLE EN PARCELA R-6 DEL P.P. DEL SECTOR SUP. 1-10 "ALTO DE LA BARRANCA TORRE DEL MAR, VÉLEZ-MÁLAGA, MÁLAGA" (Documento para aprobación inicial, Abril 2019)

PROMOTOR: SABADELL REAL ESTATE DEVELOPMENT S.L.U.

PLANO: SECCIONES IV.

GRISÁN MONTEALEGRE ARQUITECTOS, S.L.P. - arquitecto Salvador Grifay Montalegre

Nº PLANO 8.4

FECHA: 1.2019

