



ALINEACIONES

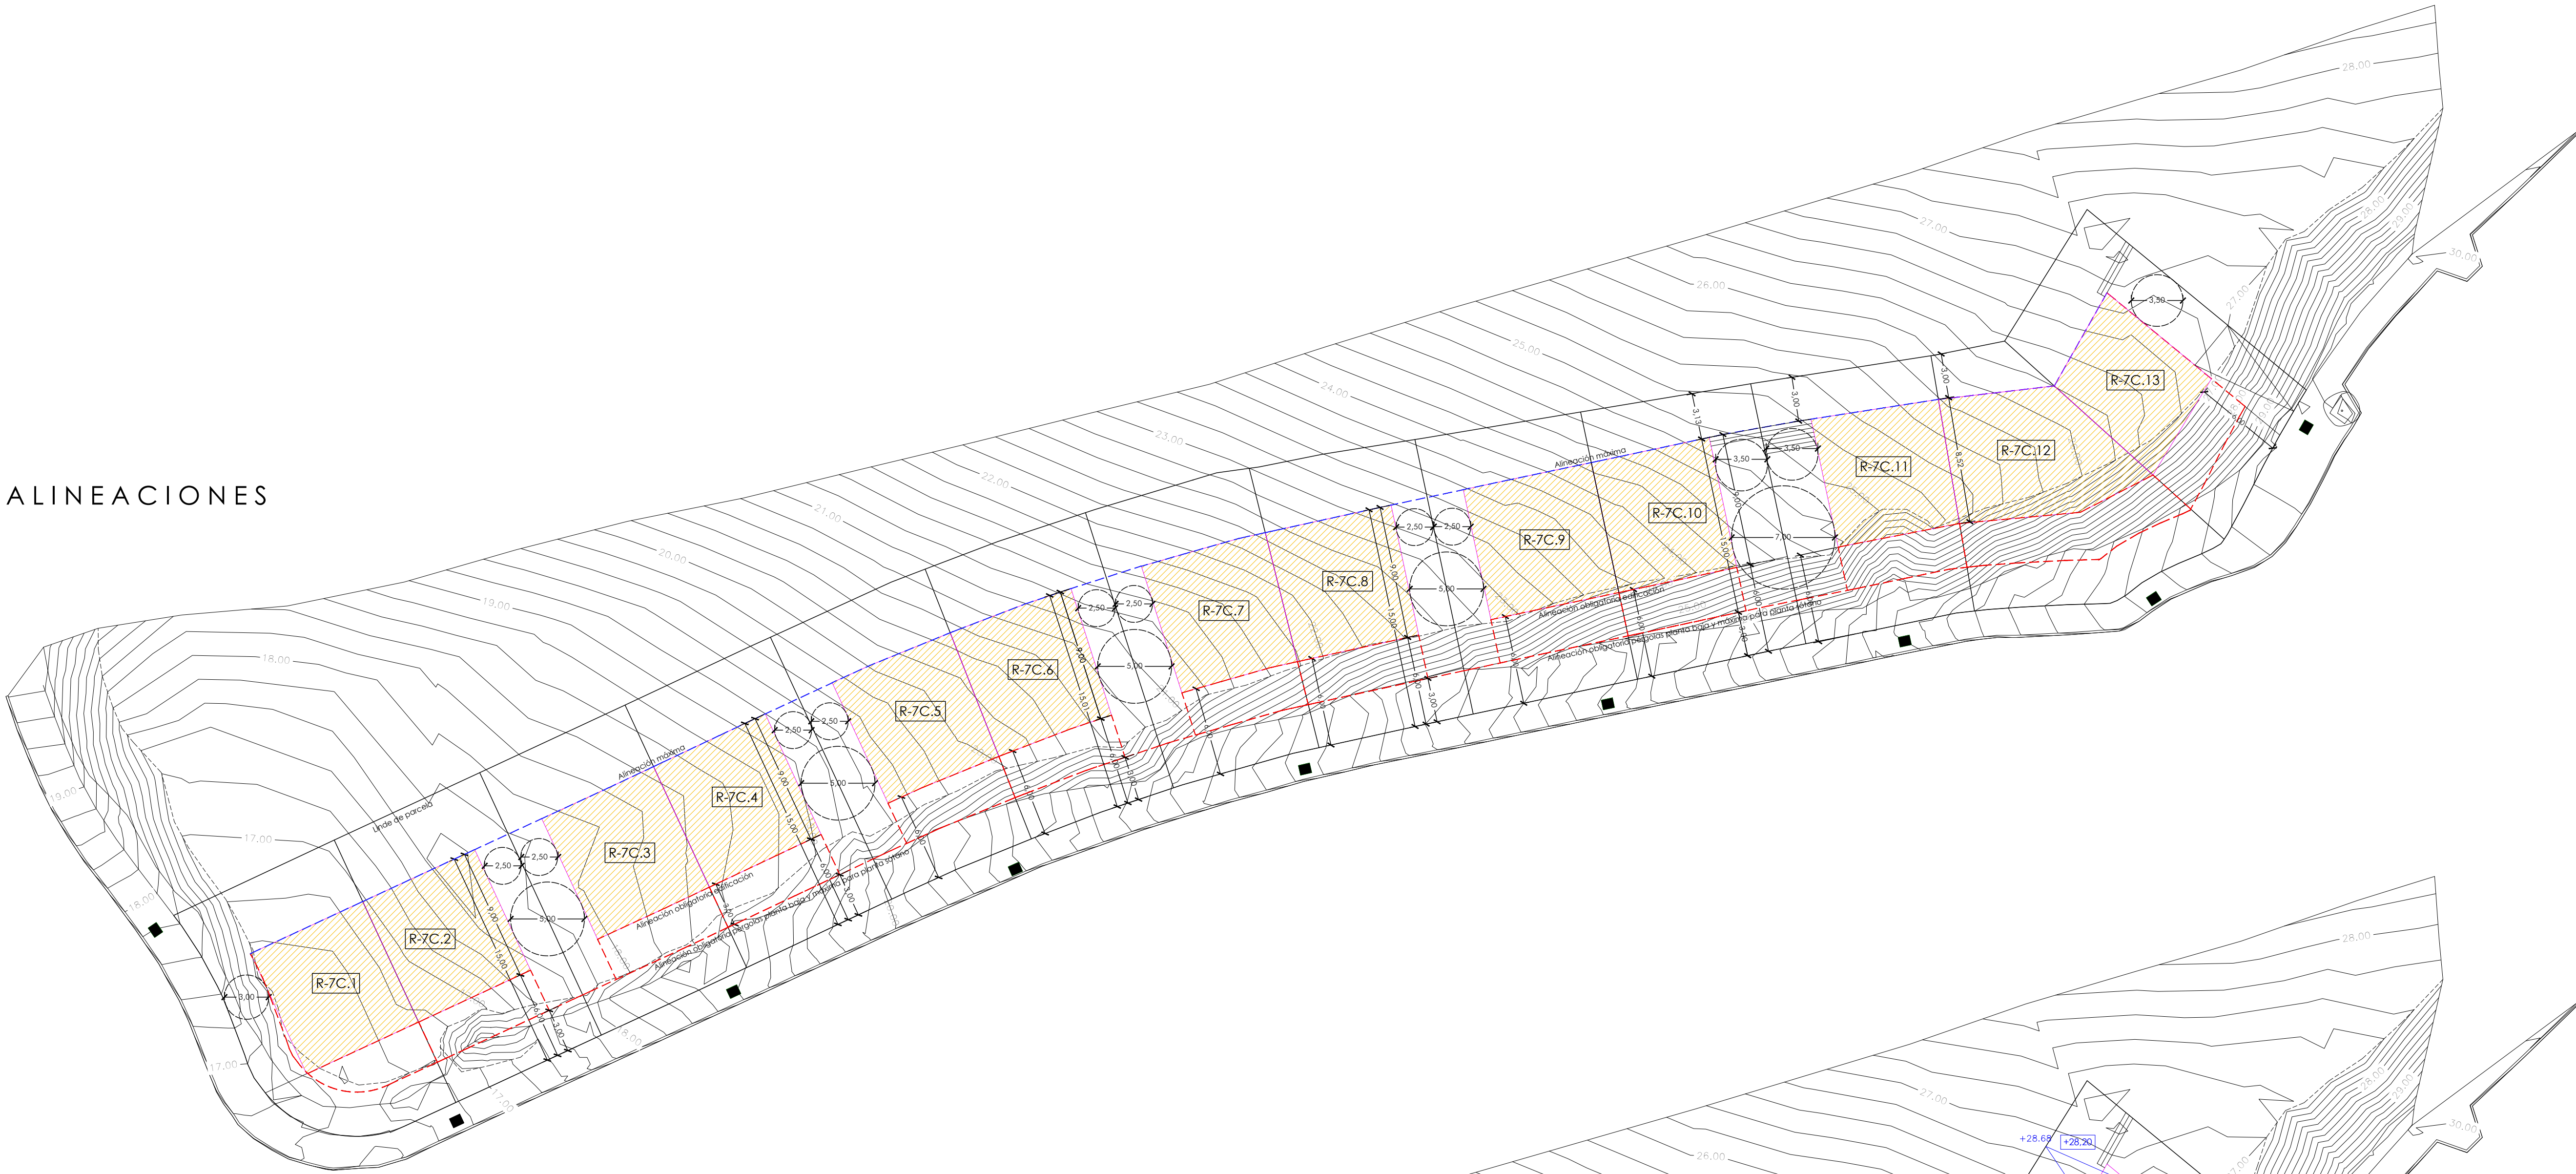

RASANTES

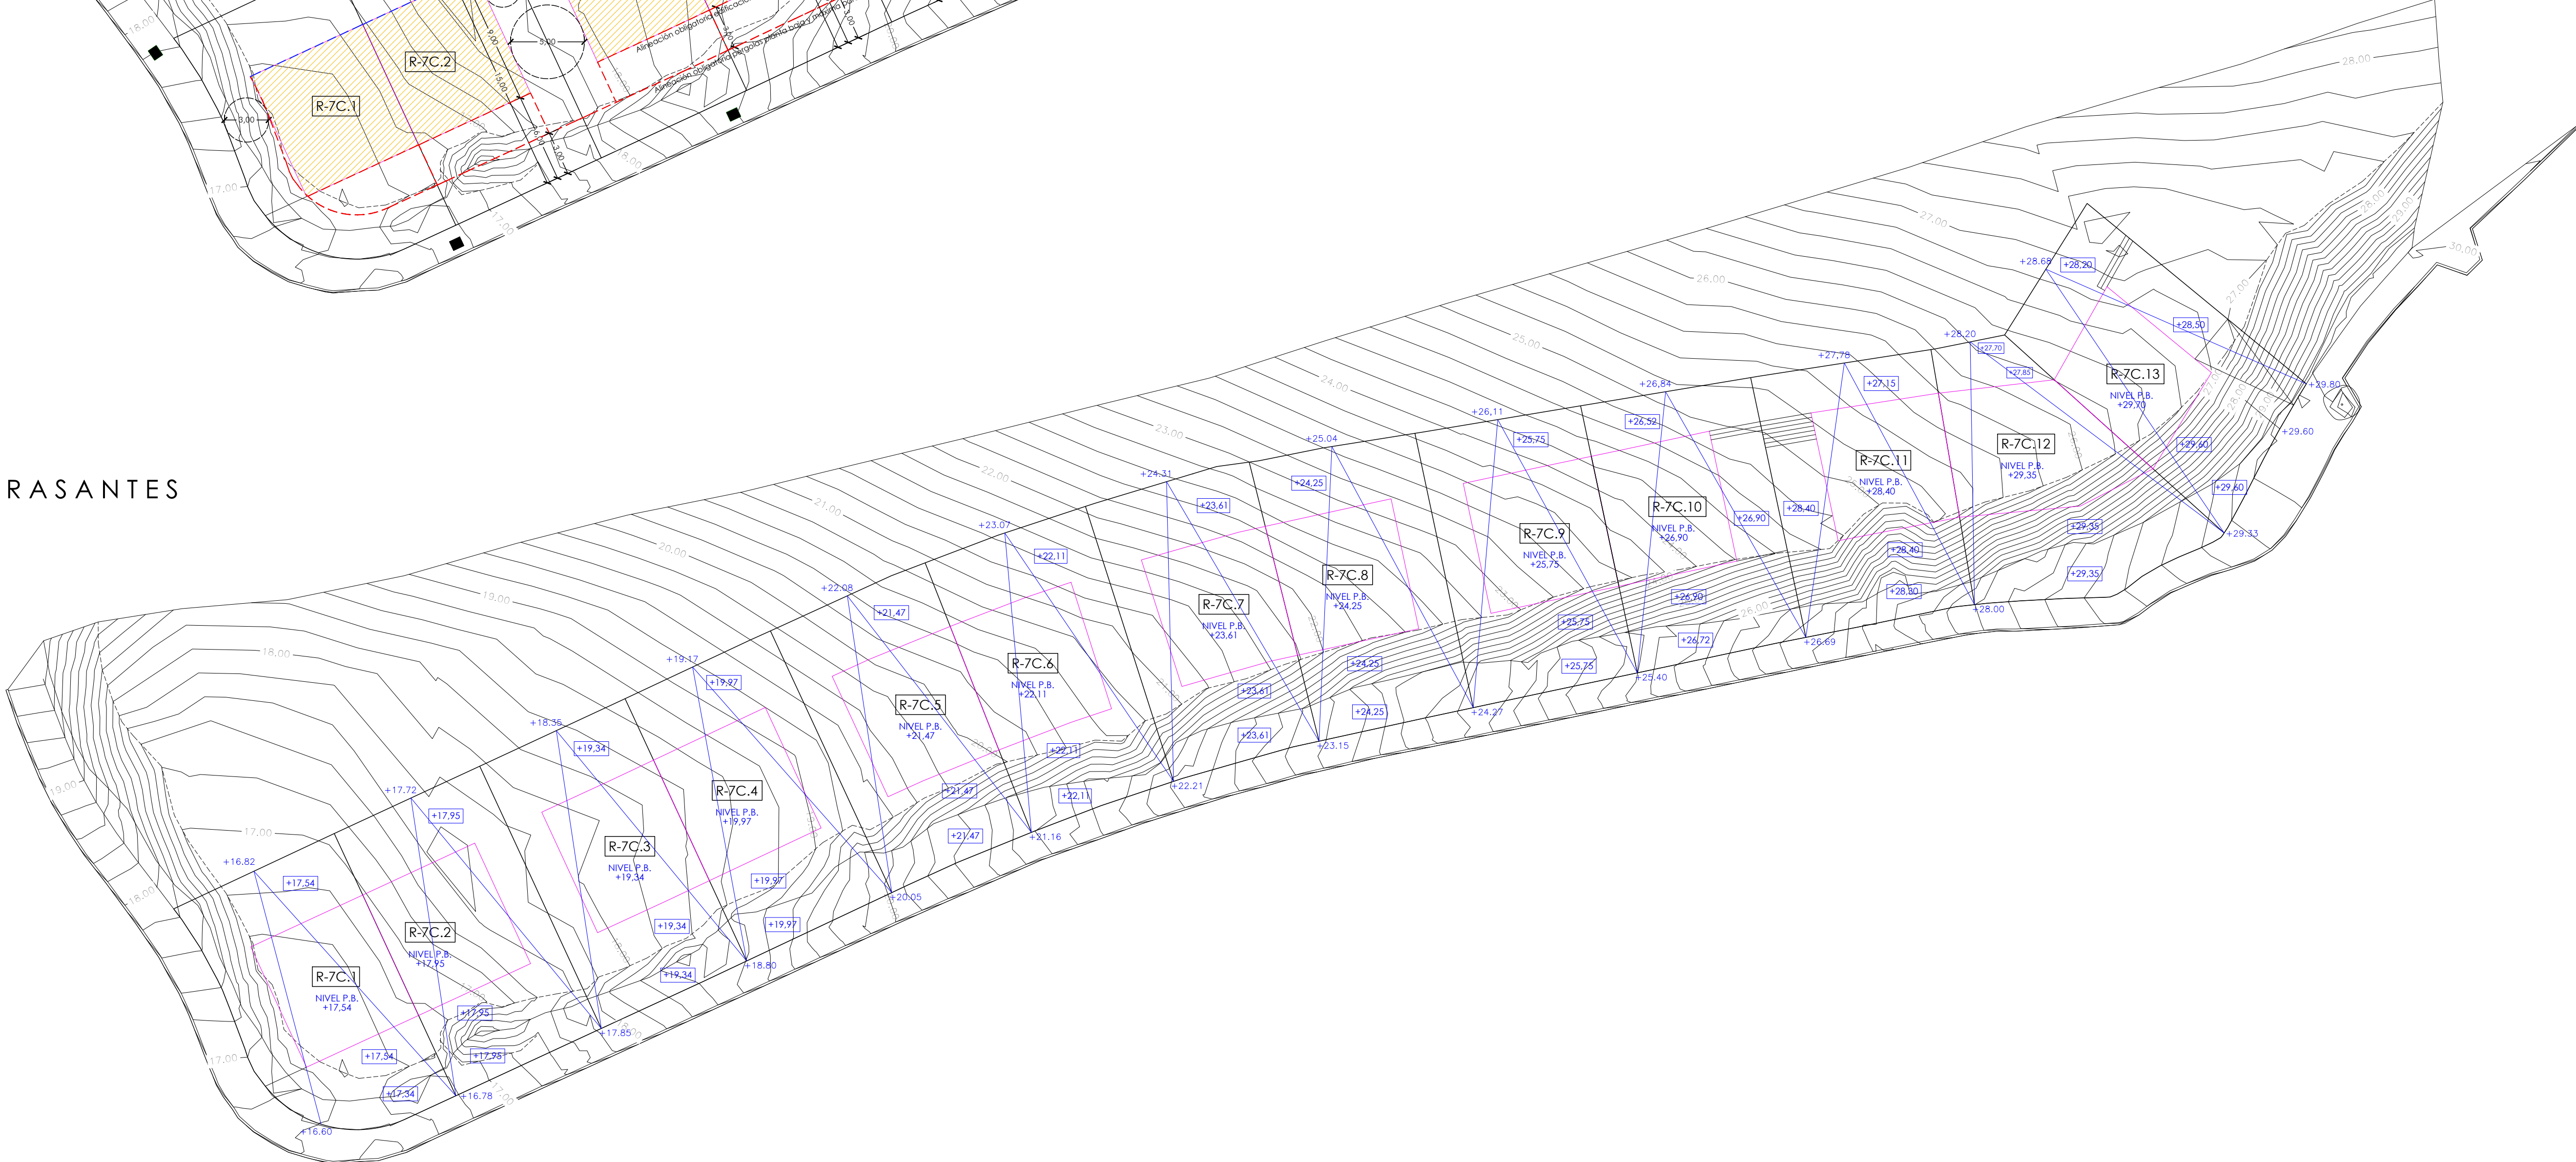

RAMÓN
MILLANES
ARQUITECTURA

C/ DEL RÍO MUEL, 37A
27002 VIEZA MARAÑA
T 952 555 655
F 952 555 646
RAMON@ESDGMAR.COM

El presente documento es copia de la memoria de cálculo y el autor se reserva todos los derechos de autor. No se permite la explotación económica ni la transformación de esta obra. Queda permitida la impresión en su totalidad en su forma original. No se permite la explotación económica ni la transformación de esta obra. Queda permitida la impresión en su totalidad en su forma original.

PROYECTO:

ESTUDIO
DE
DETALLE

SITUACIÓN:
PARCELA R-7C DEL S.U.O. T-10
"ALTO DE LA BARRANCA"
(PGOU-98)
TORRE DEL MAR

PROMOTOR:
CONSTRUCCIONES Y PROMOCIONES
ASMARROT, S.L.

ARQUITECTO:

JOSÉ RAMÓN RODRÍGUEZ MILLANES



TÍTULO DEL PLANO:
ALINEACIONES Y RASANTES.
PLANTA GENERAL

REV	FECHA	OBSERVACIONES
00/00/00		
00/00/00		
00/00/00		
00/00/00		
00/00/00		
00/00/00		
00/00/00		
00/00/00		
00/00/00		



LÁMINA NUEVA:

P.1

FECHA: 12/12/23 ESCALA: 1:250
REV: A TAMAÑO: A1

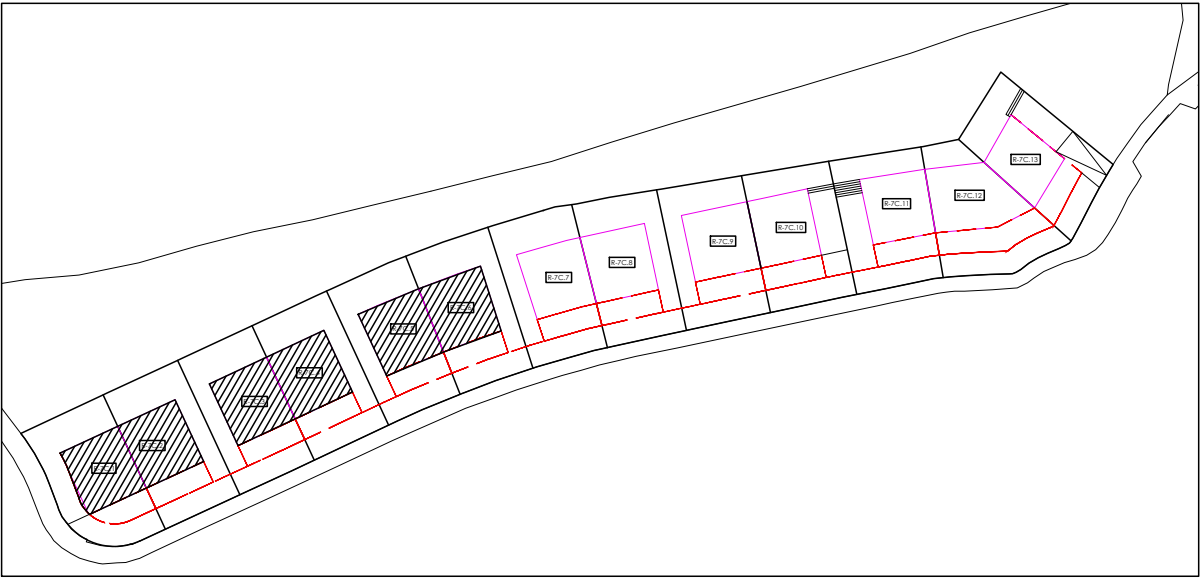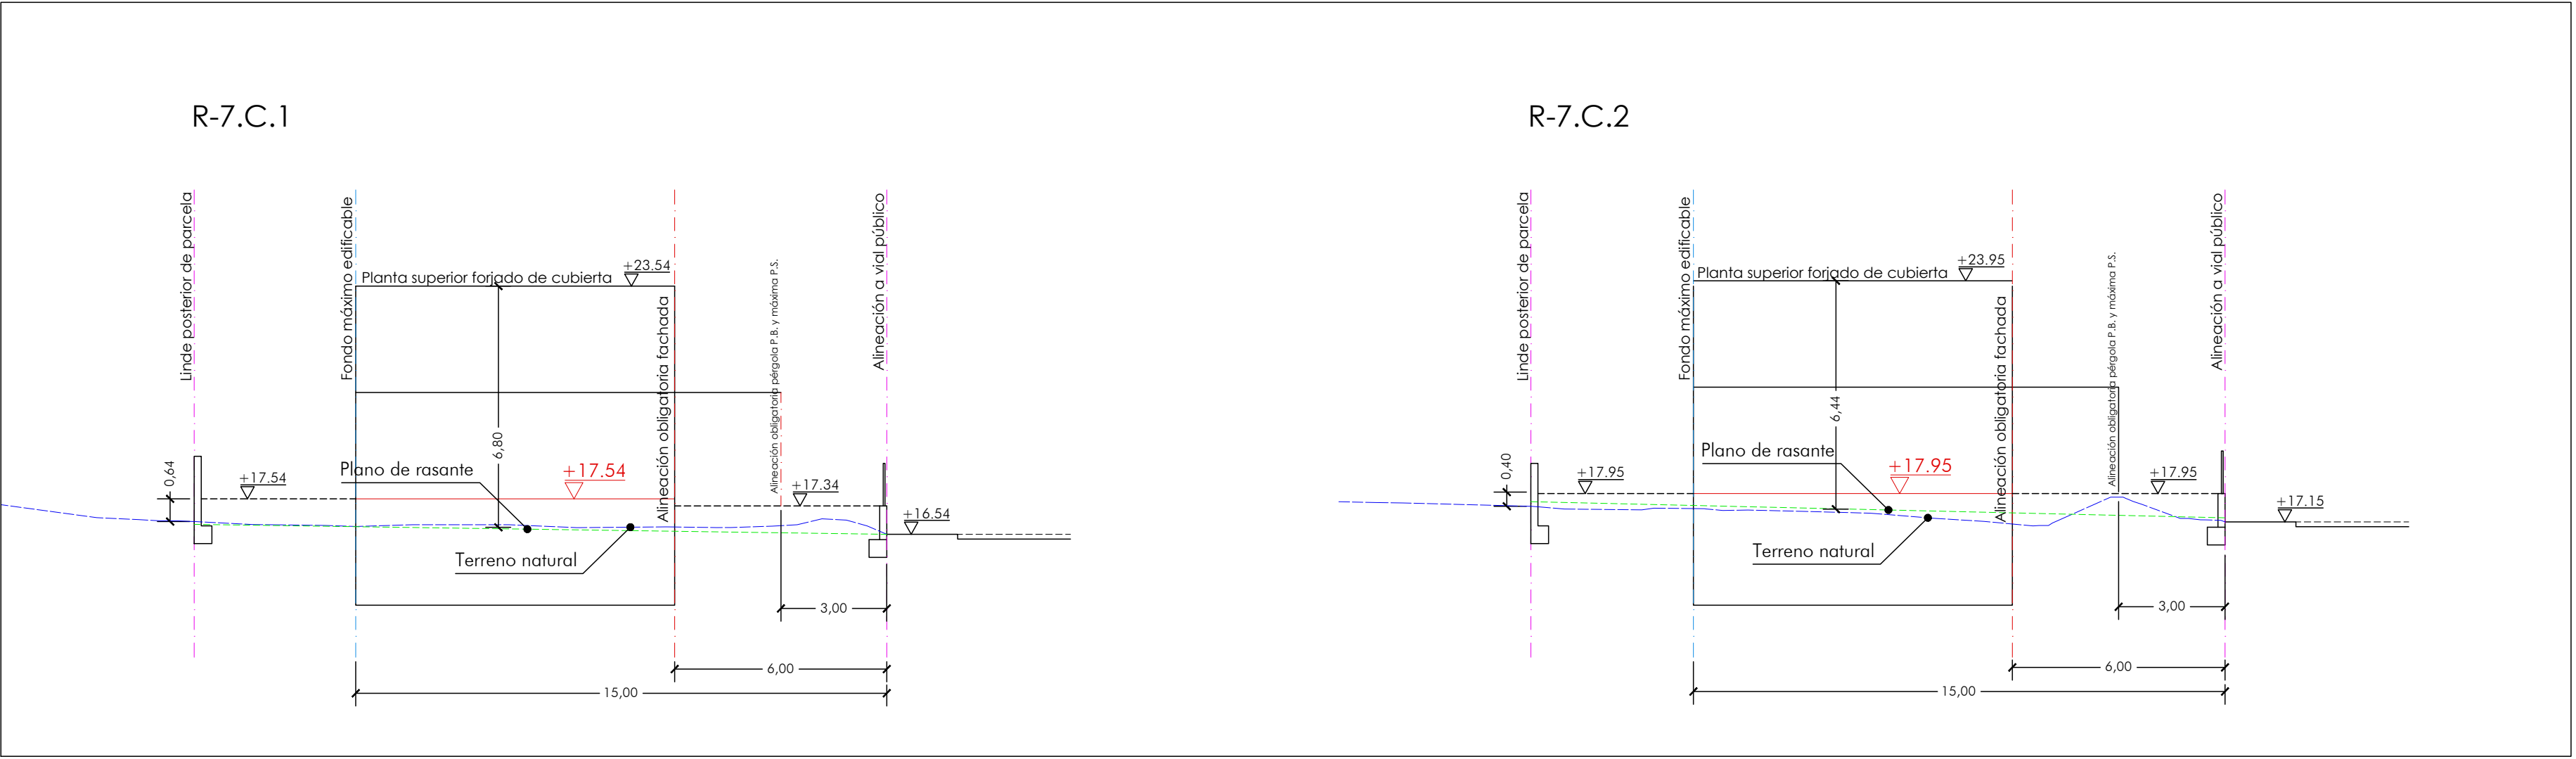

ESQUEMA DE PLANTAS

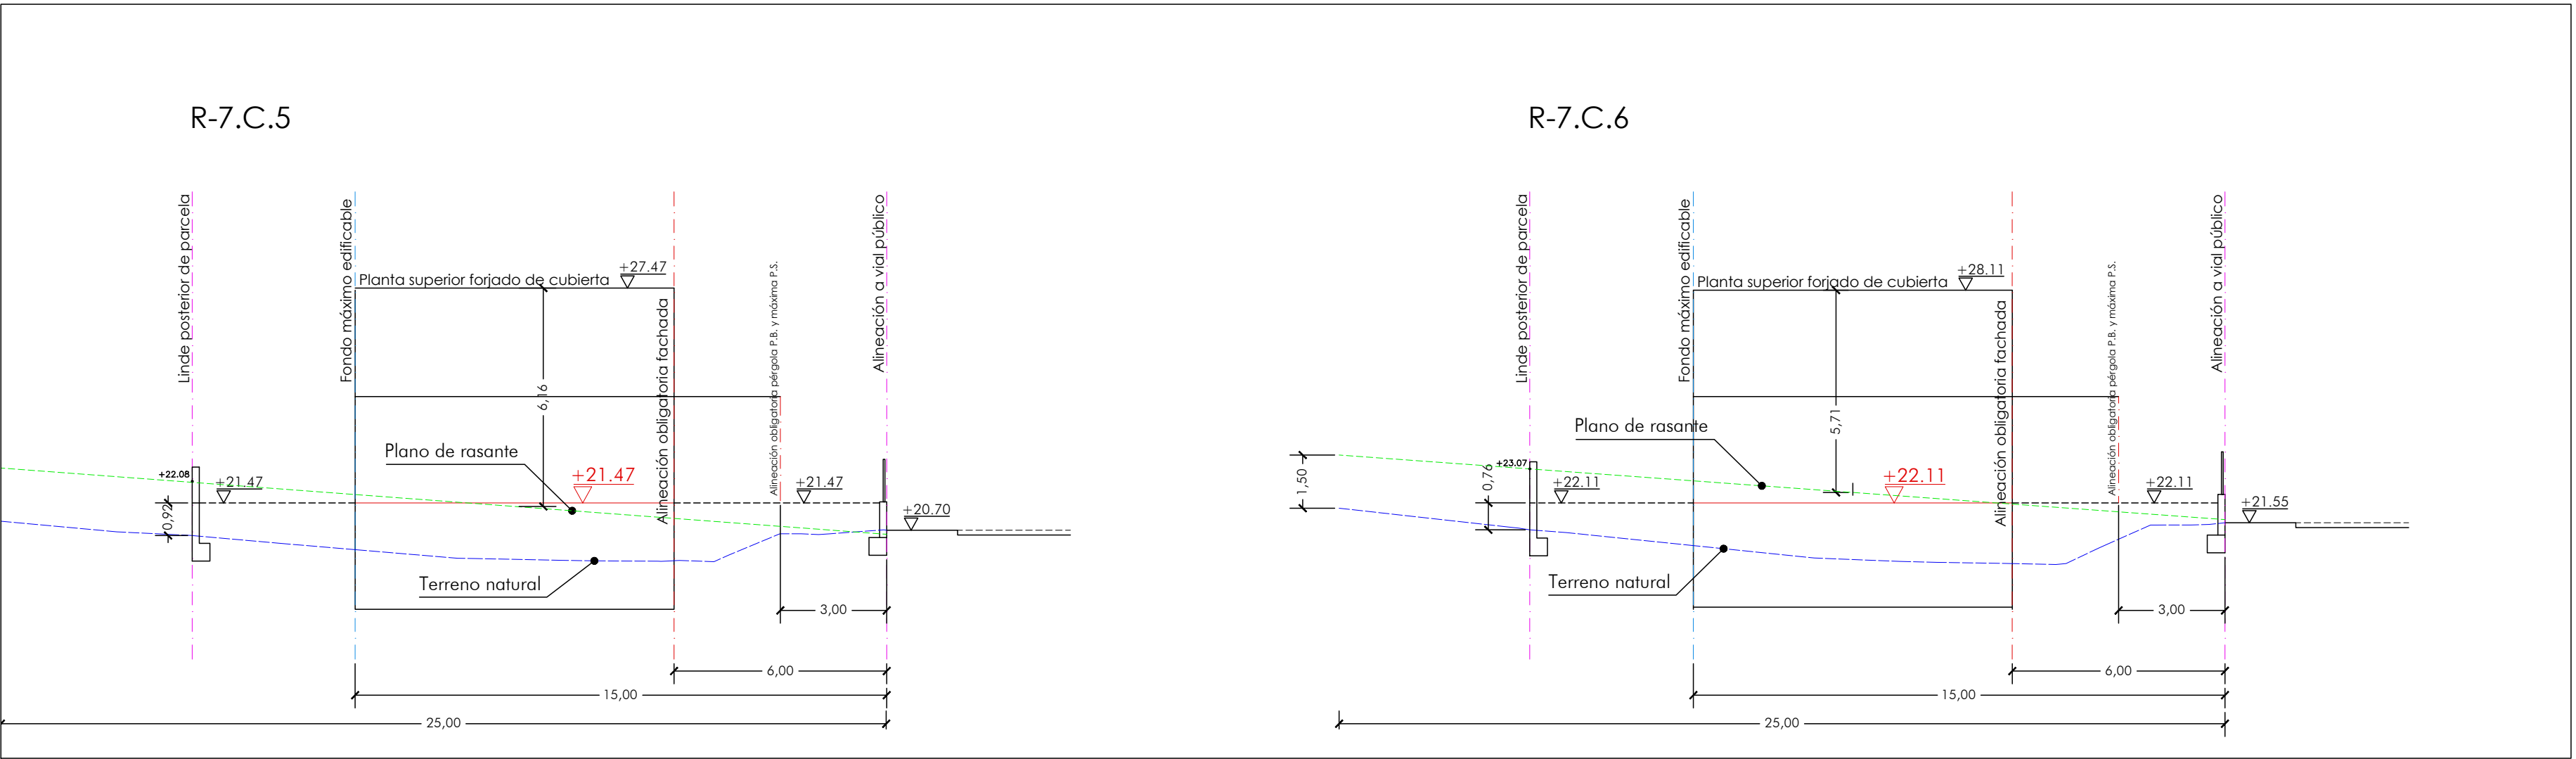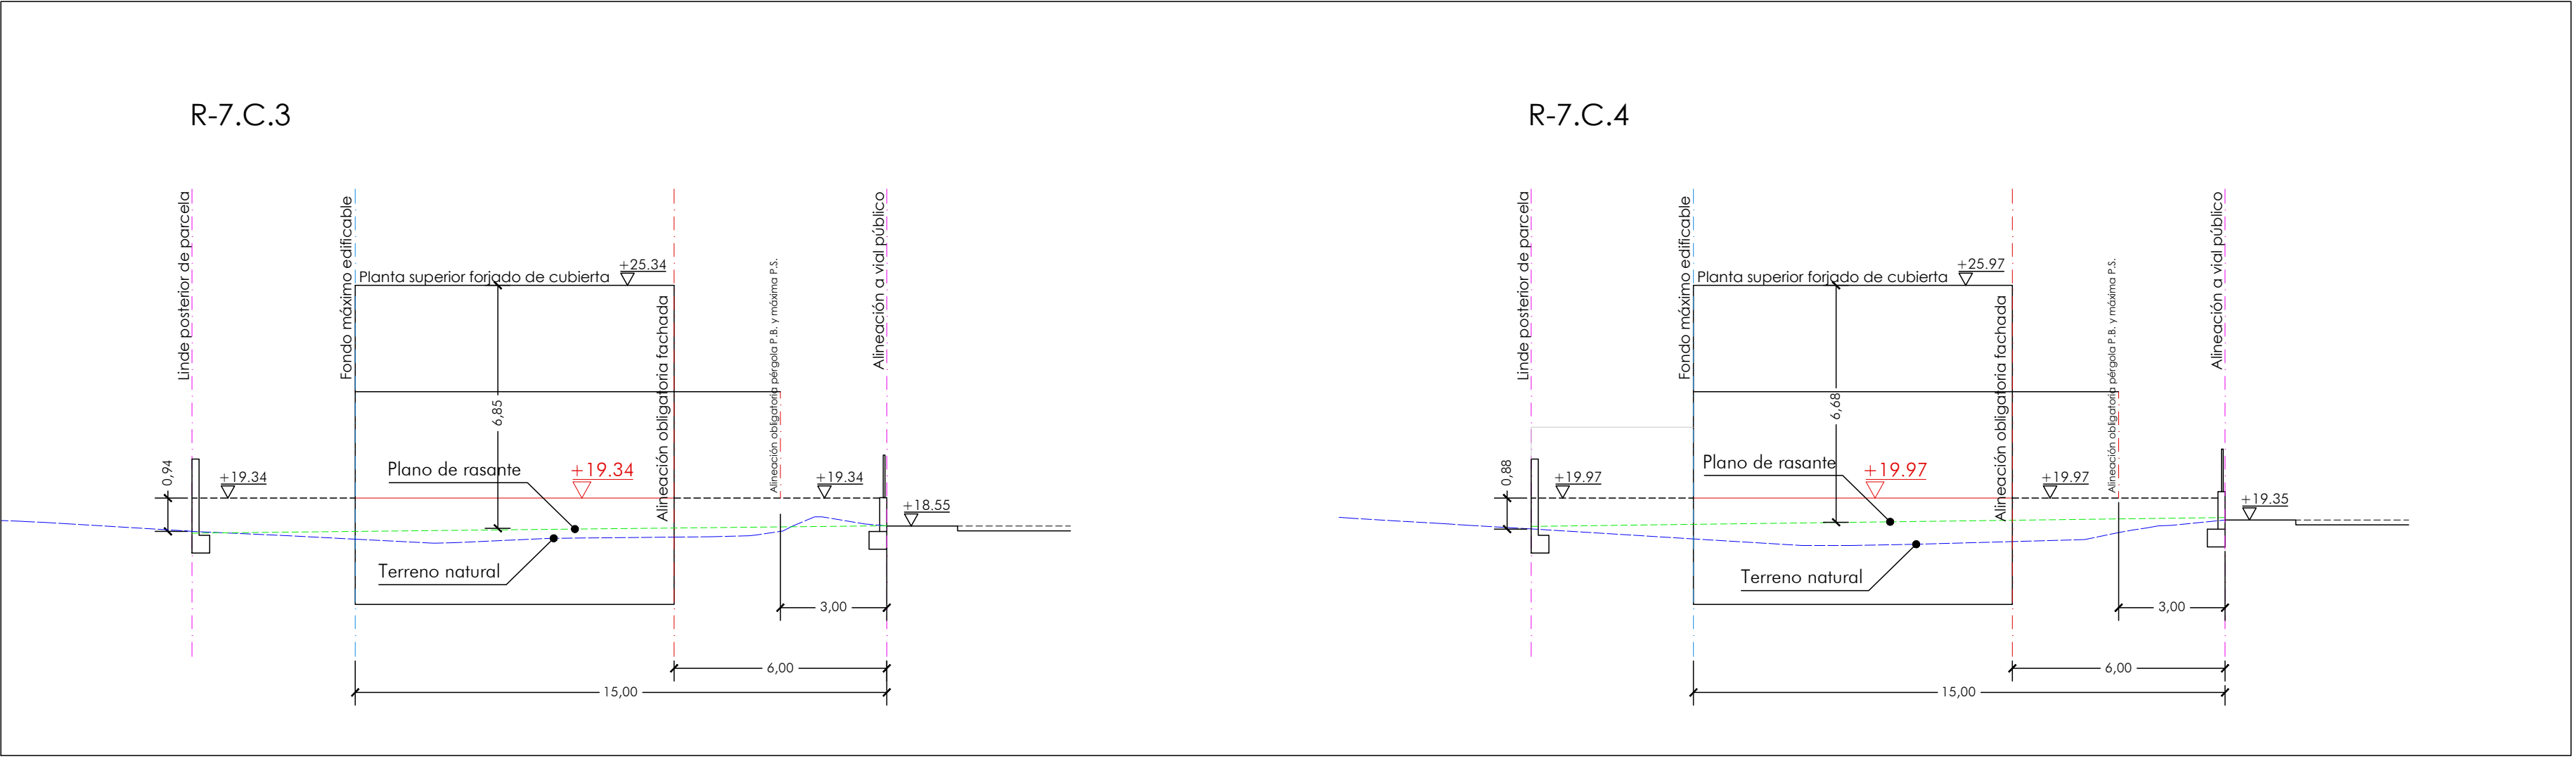

NOTA:

LAS RASANTES QUE APARECEN EN LAS SECCIONES SE INDICAN A EFECTOS DE JUSTIFICAR EL PARÁMETRO DE ALTURA MÁXIMA (7m/PB+1).

EN LOS CASOS EN LOS QUE LA ALTURA ACOTADA SEA INFERIOR A 7 m, SE PERMITIRÁ, EN EL PROYECTO DE EDIFICACIÓN, AUMENTAR HASTA LOS 7 m SIEMPRE QUE LA CARA SUPERIOR DEL FORJADO DE SÓTANO NO SOBRESALGA MÁS DE 1,5 m SOBRE EL PLANO DE RASANTE NI DEL NIVEL DEFINITIVO DEL SUELO EXTERIOR.

RAMÓN MILLANES ARQUITECTURA

C/ DEL RÍO HTOL, 37A
29700 VÉLEZ-MÁLAGA
T 952 555 555
F 952 555 548
RMILLANES@GMAIL.COM

El presente documento es copia de un original de donde se autoriza al usuario a imprimir, su contenido para su uso personal, sin embargo, queda expresamente prohibida su reproducción o transformación en cualquier forma o por cualquier medio, electrónico o mecánico, en todo caso, quedando sujeta a las sanciones establecidas en la ley.

PROYECTO:

ESTUDIO DE DETALLE

SITUACIÓN: PARCELA R-7C DEL S.U.O. T-1-0 'ALTO DE LA BARRANCA' (PGOU-98) TORRE DEL MAR

PROMOTOR: CONSTRUCCIONES Y PROMOCIONES ASHARGOT, S.L.

ARQUITECTO:

JOSÉ RAMÓN RODRÍGUEZ MILLANES

TÍTULO DEL PLANO: ALINEACIONES Y RASANTES, SECCIONES I

REV	FECHA	OBSERVACIONES
00/00/00		
00/00/00		
00/00/00		
00/00/00		
00/00/00		
00/00/00		
00/00/00		
00/00/00		
00/00/00		

LÁMINA FUERA:

