



TOPOGRÁFICO ACTUAL
ESCALA: 1 : 300

AMA ARQUITECTOS ASOCIADOS S.L.P.

Calle Cañón 7, 1º D - 29015 Málaga. tel 952.604.330 mail: ama@amaarquitectos.com

MODIFICACIÓN DEL ESTUDIO DE DETALLE PARCELA B-4 Y B-5 DEL SECTOR POL. SUP. L-4
"CASTILLO DE LAGOS" VÉLEZ-MÁLAGA, MÁLAGA

TOPOGRÁFICO ACTUAL

PROMOTOR: METROVACESA, S.A.

Ing. J. L. Vázquez


.02

OCTUBRE-24



E-575-23



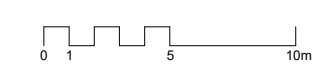

ÁREA DE MOVIMIENTO DE LA EDIFICACIÓN SEGÚN ESTUDIO DE
DETALLE VIGENTE
E:1/300

AMA ARQUITECTOS ASOCIADOS S.L.P. Calle Cañón 7, 1º D - 29015 Málaga, tel 952.604.330 mail: ama@amaarquitectos.com	03 OCTUBRE-24	AMA ARQUITECTOS
MODIFICACIÓN DEL ESTUDIO DE DETALLE PARCELA B-4 Y B-5 DEL SECTOR POL. SUP. L-4 "CASTILLO DE LAGOS", VÉLEZ-MÁLAGA, MÁLAGA ÁREA DE MOVIMIENTO DE LA EDIFICACIÓN SEGÚN ESTUDIO DE DETALLE VIGENTE		E-575-23
PROMOTOR: METROVACESA, S.A.		



ÁREA DE MOVIMIENTO DE LA EDIFICACIÓN EN PLANTA SÓTANO SEGÚN ESTUDIO DE DETALLE VIGENTE
E:1/300

AMA ARQUITECTOS ASOCIADOS S.L.P.

Calle Cañón 7, 1º D - 29015 Málaga. tel 952.604.330 mail: ama@amaarquitectos.com

MODIFICACIÓN DEL ESTUDIO DE DETALLE PARCELA B-4 Y B-5 DEL SECTOR POL. SUP. L-4 "CASTILLO DE LAGOS", VÉLEZ-MÁLAGA, MÁLAGA
ÁREA DE MOVIMIENTO DE LA EDIFICACIÓN EN PLANTA SÓTANO SEGÚN ESTUDIO DE DETALLE VIGENTE

PROMOTOR: METROVACESA, S.A.


.04

OCTUBRE-24




E-575-23



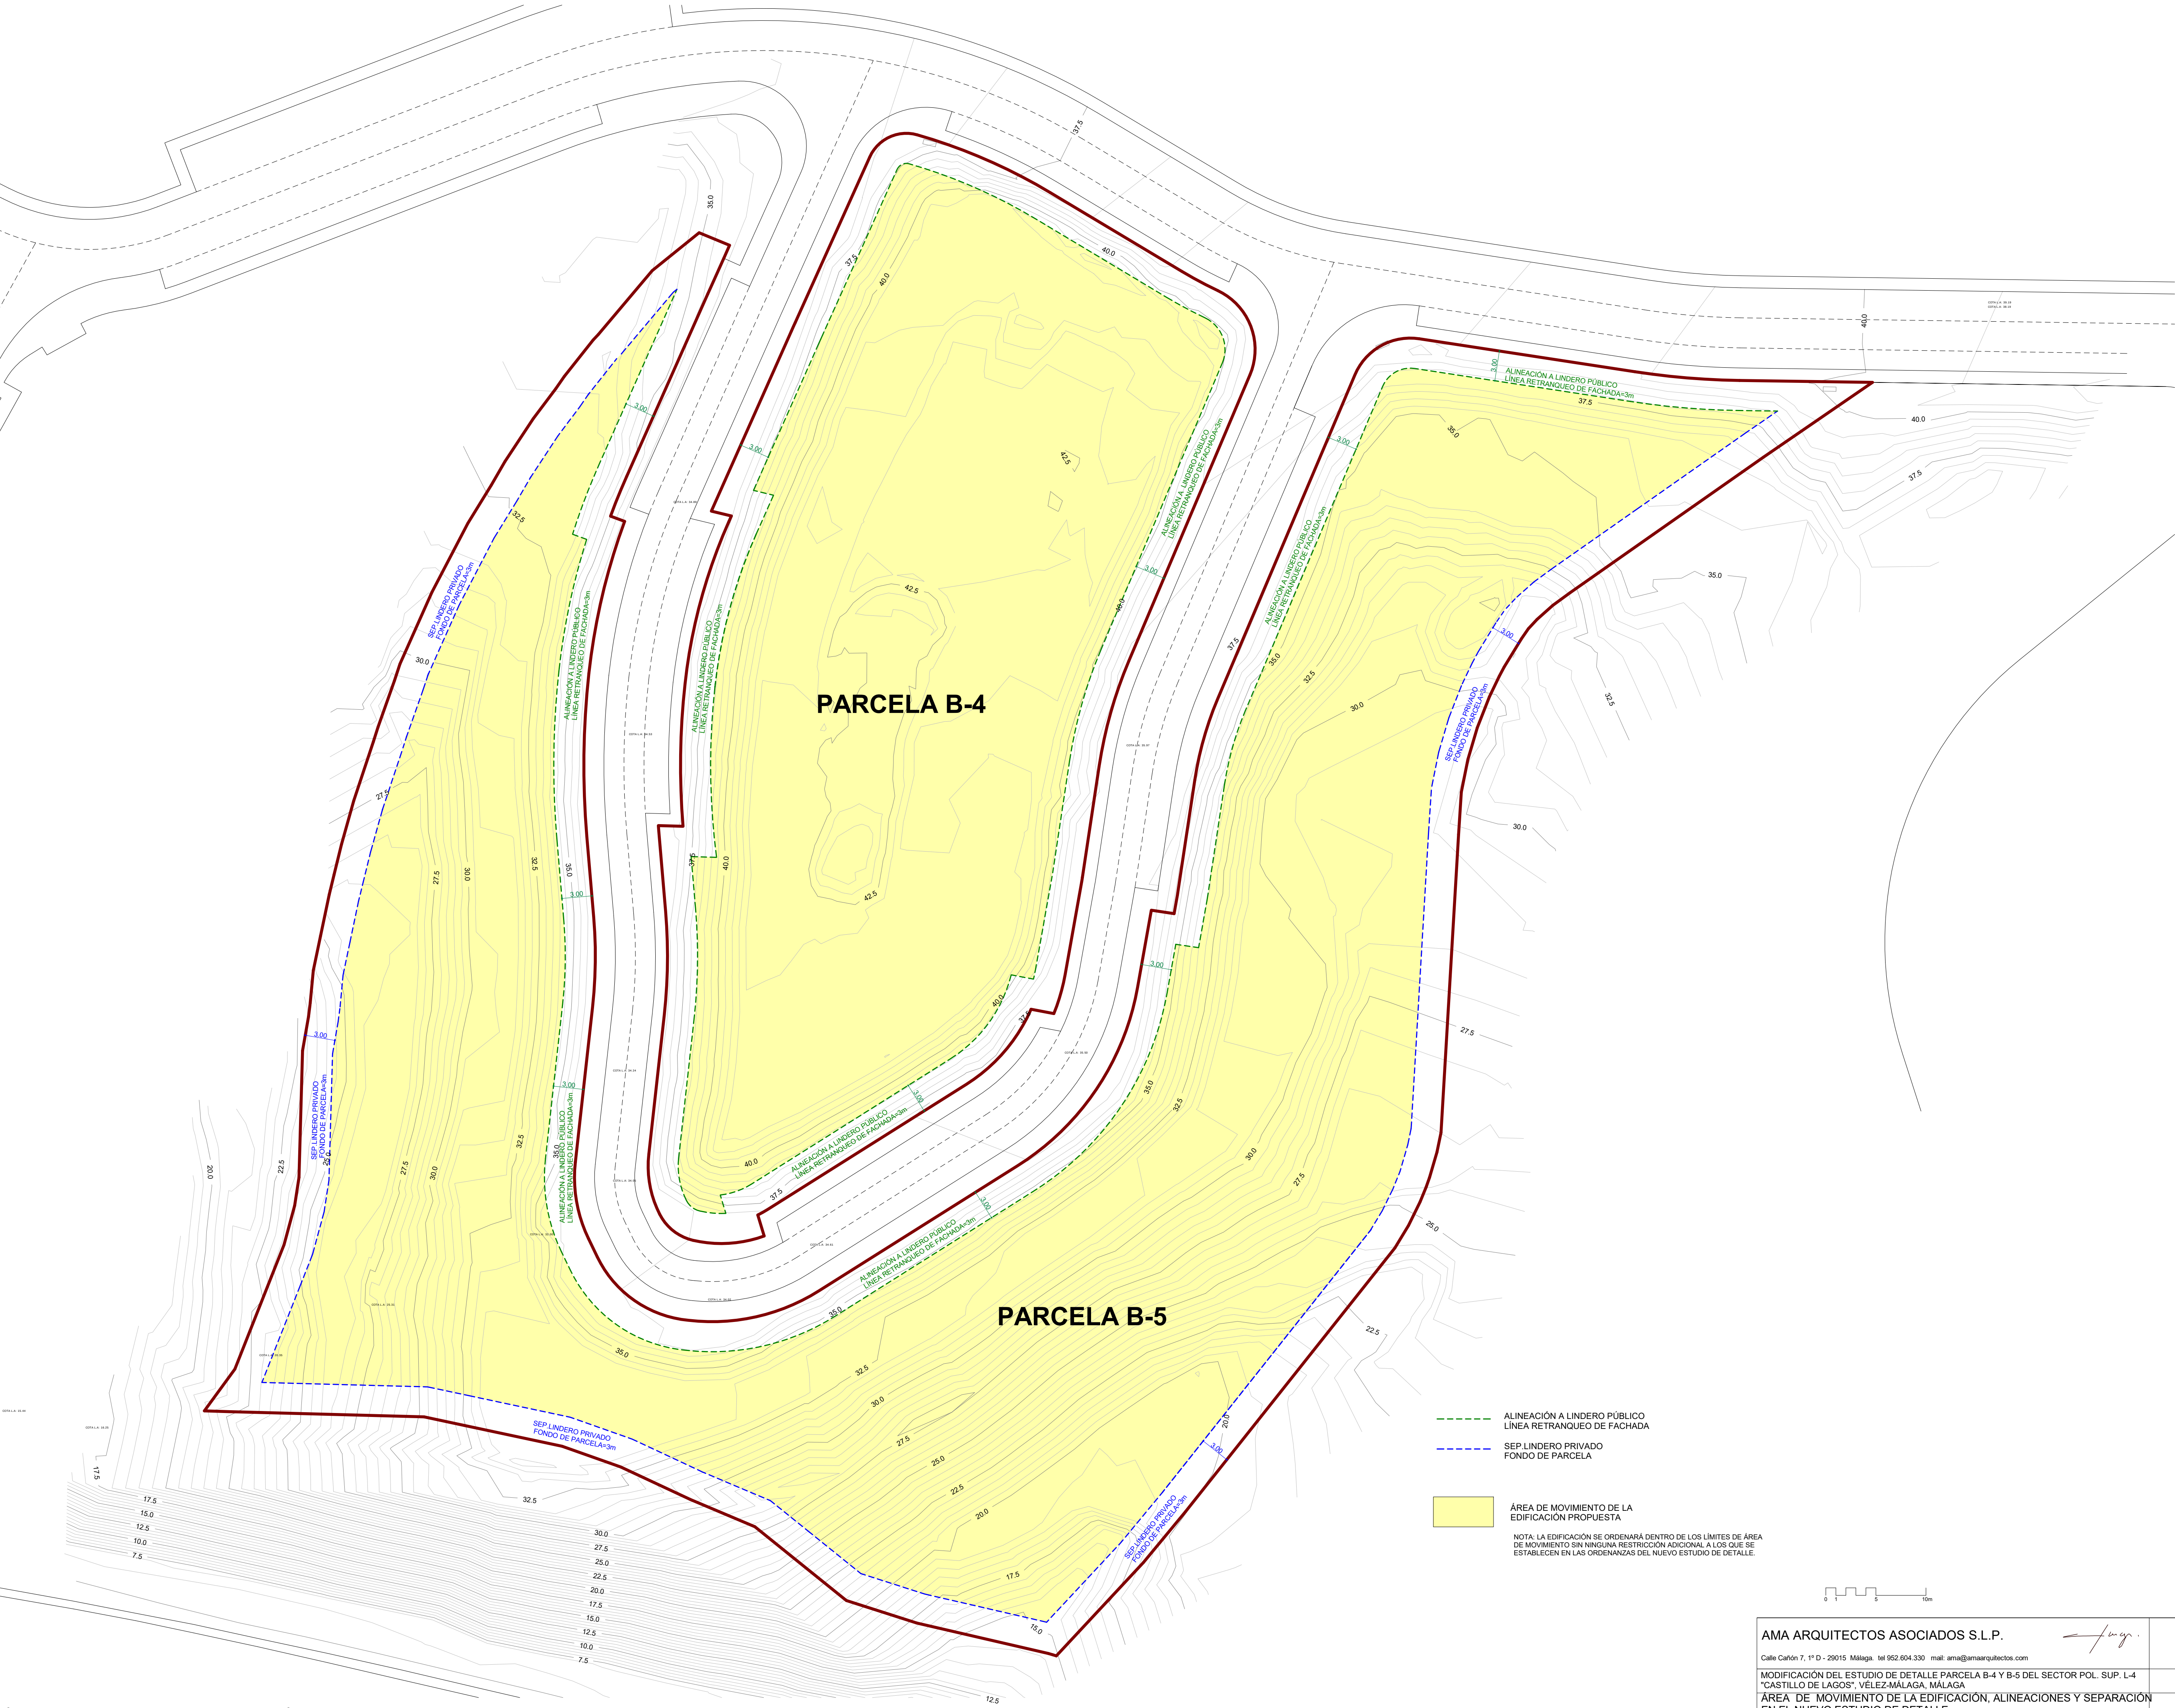

ÁREA DE MOVIMIENTO DE LA EDIFICACIÓN EN EL NUEVO ESTUDIO DE DETALLE
ESCALA: 1 : 300

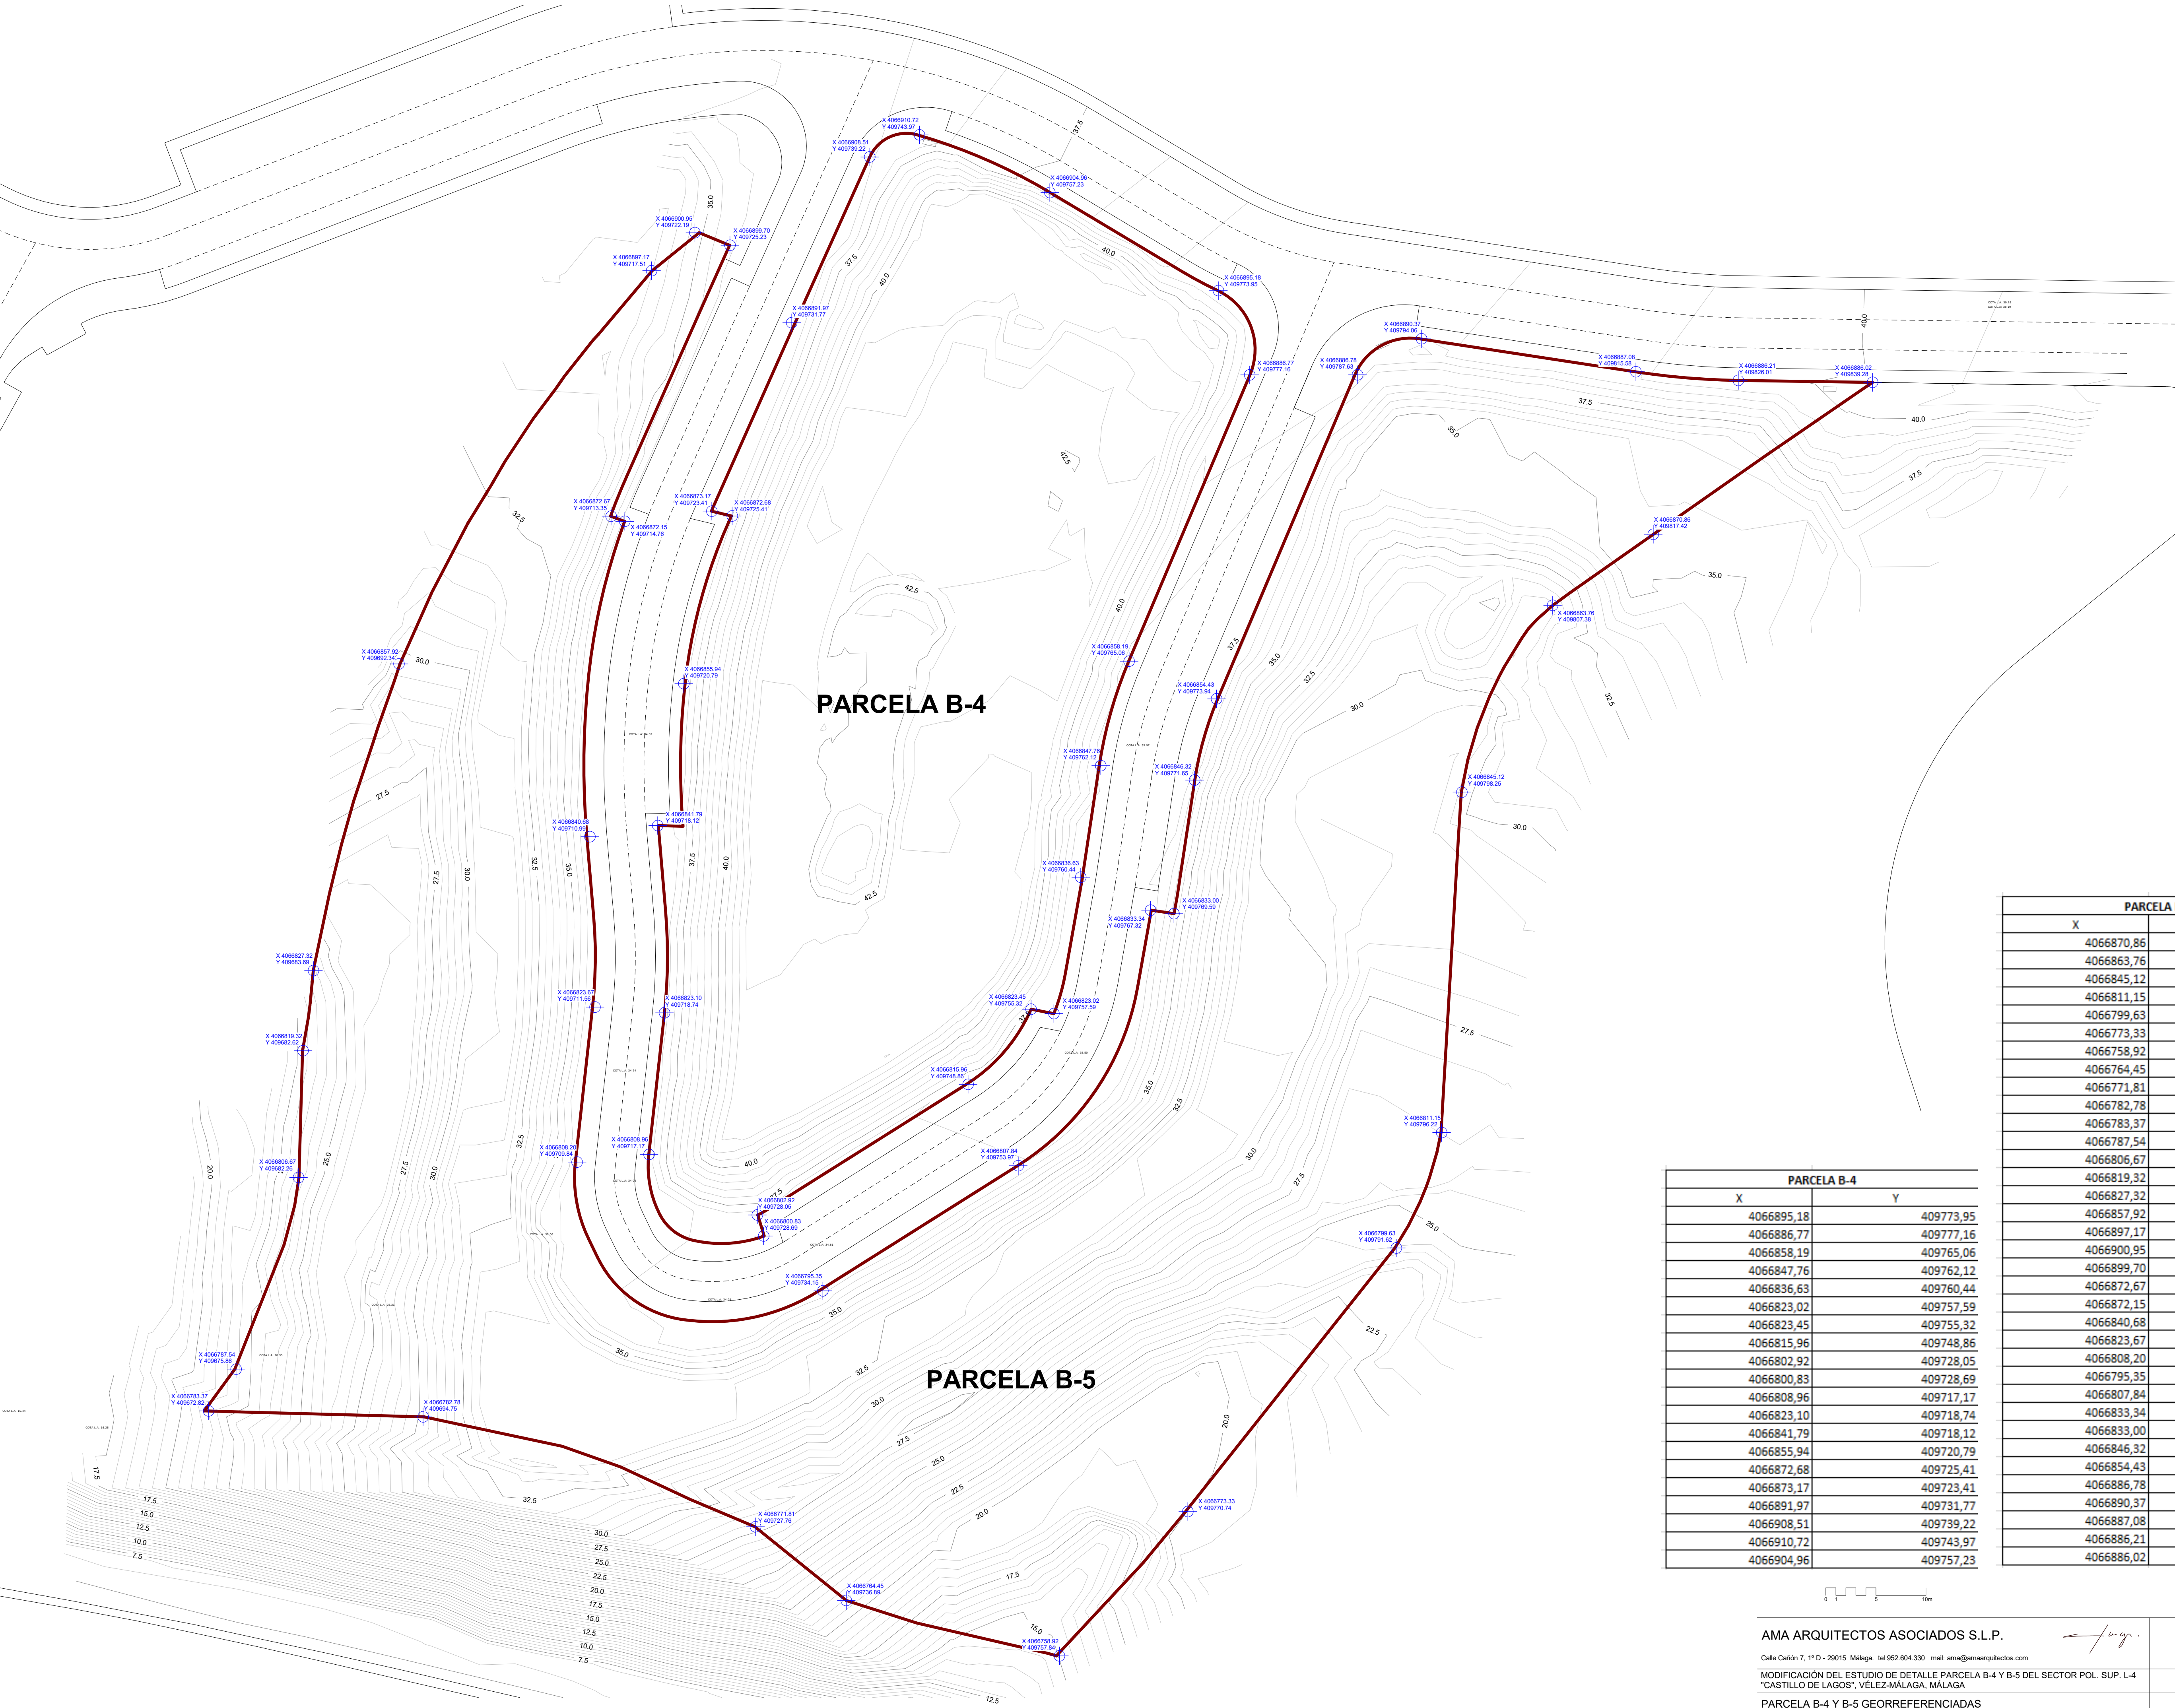

PARCELA B-4 Y B-5 GERREFERENCIADAS
ESCALA: 1 : 300

PARCELA B-5		
X	Y	
4066870,86	409817,42	
4066863,76	409807,38	
4066845,12	409798,25	
4066811,15	409796,22	
4066799,63	409791,62	
4066773,33	409770,74	
4066758,92	409757,84	
4066764,45	409736,89	
4066771,81	409727,76	
4066782,78	409694,75	
4066783,37	409672,82	
4066787,54	409675,86	
4066806,67	409682,26	
4066819,32	409682,62	
4066827,32	409683,69	
4066857,92	409692,34	
4066897,17	409717,51	
4066900,95	409722,19	
4066899,70	409725,23	
4066872,67	409713,35	
4066872,15	409714,76	
4066840,68	409710,99	
4066823,67	409711,56	
4066808,20	409709,84	
4066795,35	409734,15	
4066807,84	409753,97	
4066833,34	409767,32	
4066833,00	409769,59	
4066846,32	409771,65	
4066854,43	409773,94	
406686,78	409787,63	
4066890,37	409794,06	
4066887,08	409815,58	
4066886,21	409826,01	
4066886,02	409839,28	

PARCELA B-4		
X	Y	
4066895,18	409773,95	
4066886,77	409777,16	
4066858,19	409765,06	
4066847,76	409762,12	
4066836,63	409760,44	
4066823,02	409757,59	
4066823,45	409755,32	
4066815,96	409748,86	
4066802,92	409728,05	
4066800,83	409728,69	
4066808,96	409717,17	
4066823,10	409718,74	
4066841,79	409718,12	
4066855,94	409720,79	
4066872,68	409725,41	
4066873,17	409723,41	
4066891,97	409731,77	
4066908,51	409739,22	
4066910,72	409743,97	
4066904,96	409757,23	

