


MODIFICACION DE ELEMENTOS DEL PGOU DE VELEZ-MALAGA
PARQUE EMPRESARIAL DEL CAMINO DE TORROX (SUP.VM-18)
1.1. INFORMACION: ORDENACION ACTUAL E. 1:5.000
 JOSE MARIA CARRALERO Y ANTONIO GARVIN, ARQUITECTOS POR ENCARGO DE ASOCIACION DE PROPIETARIOS

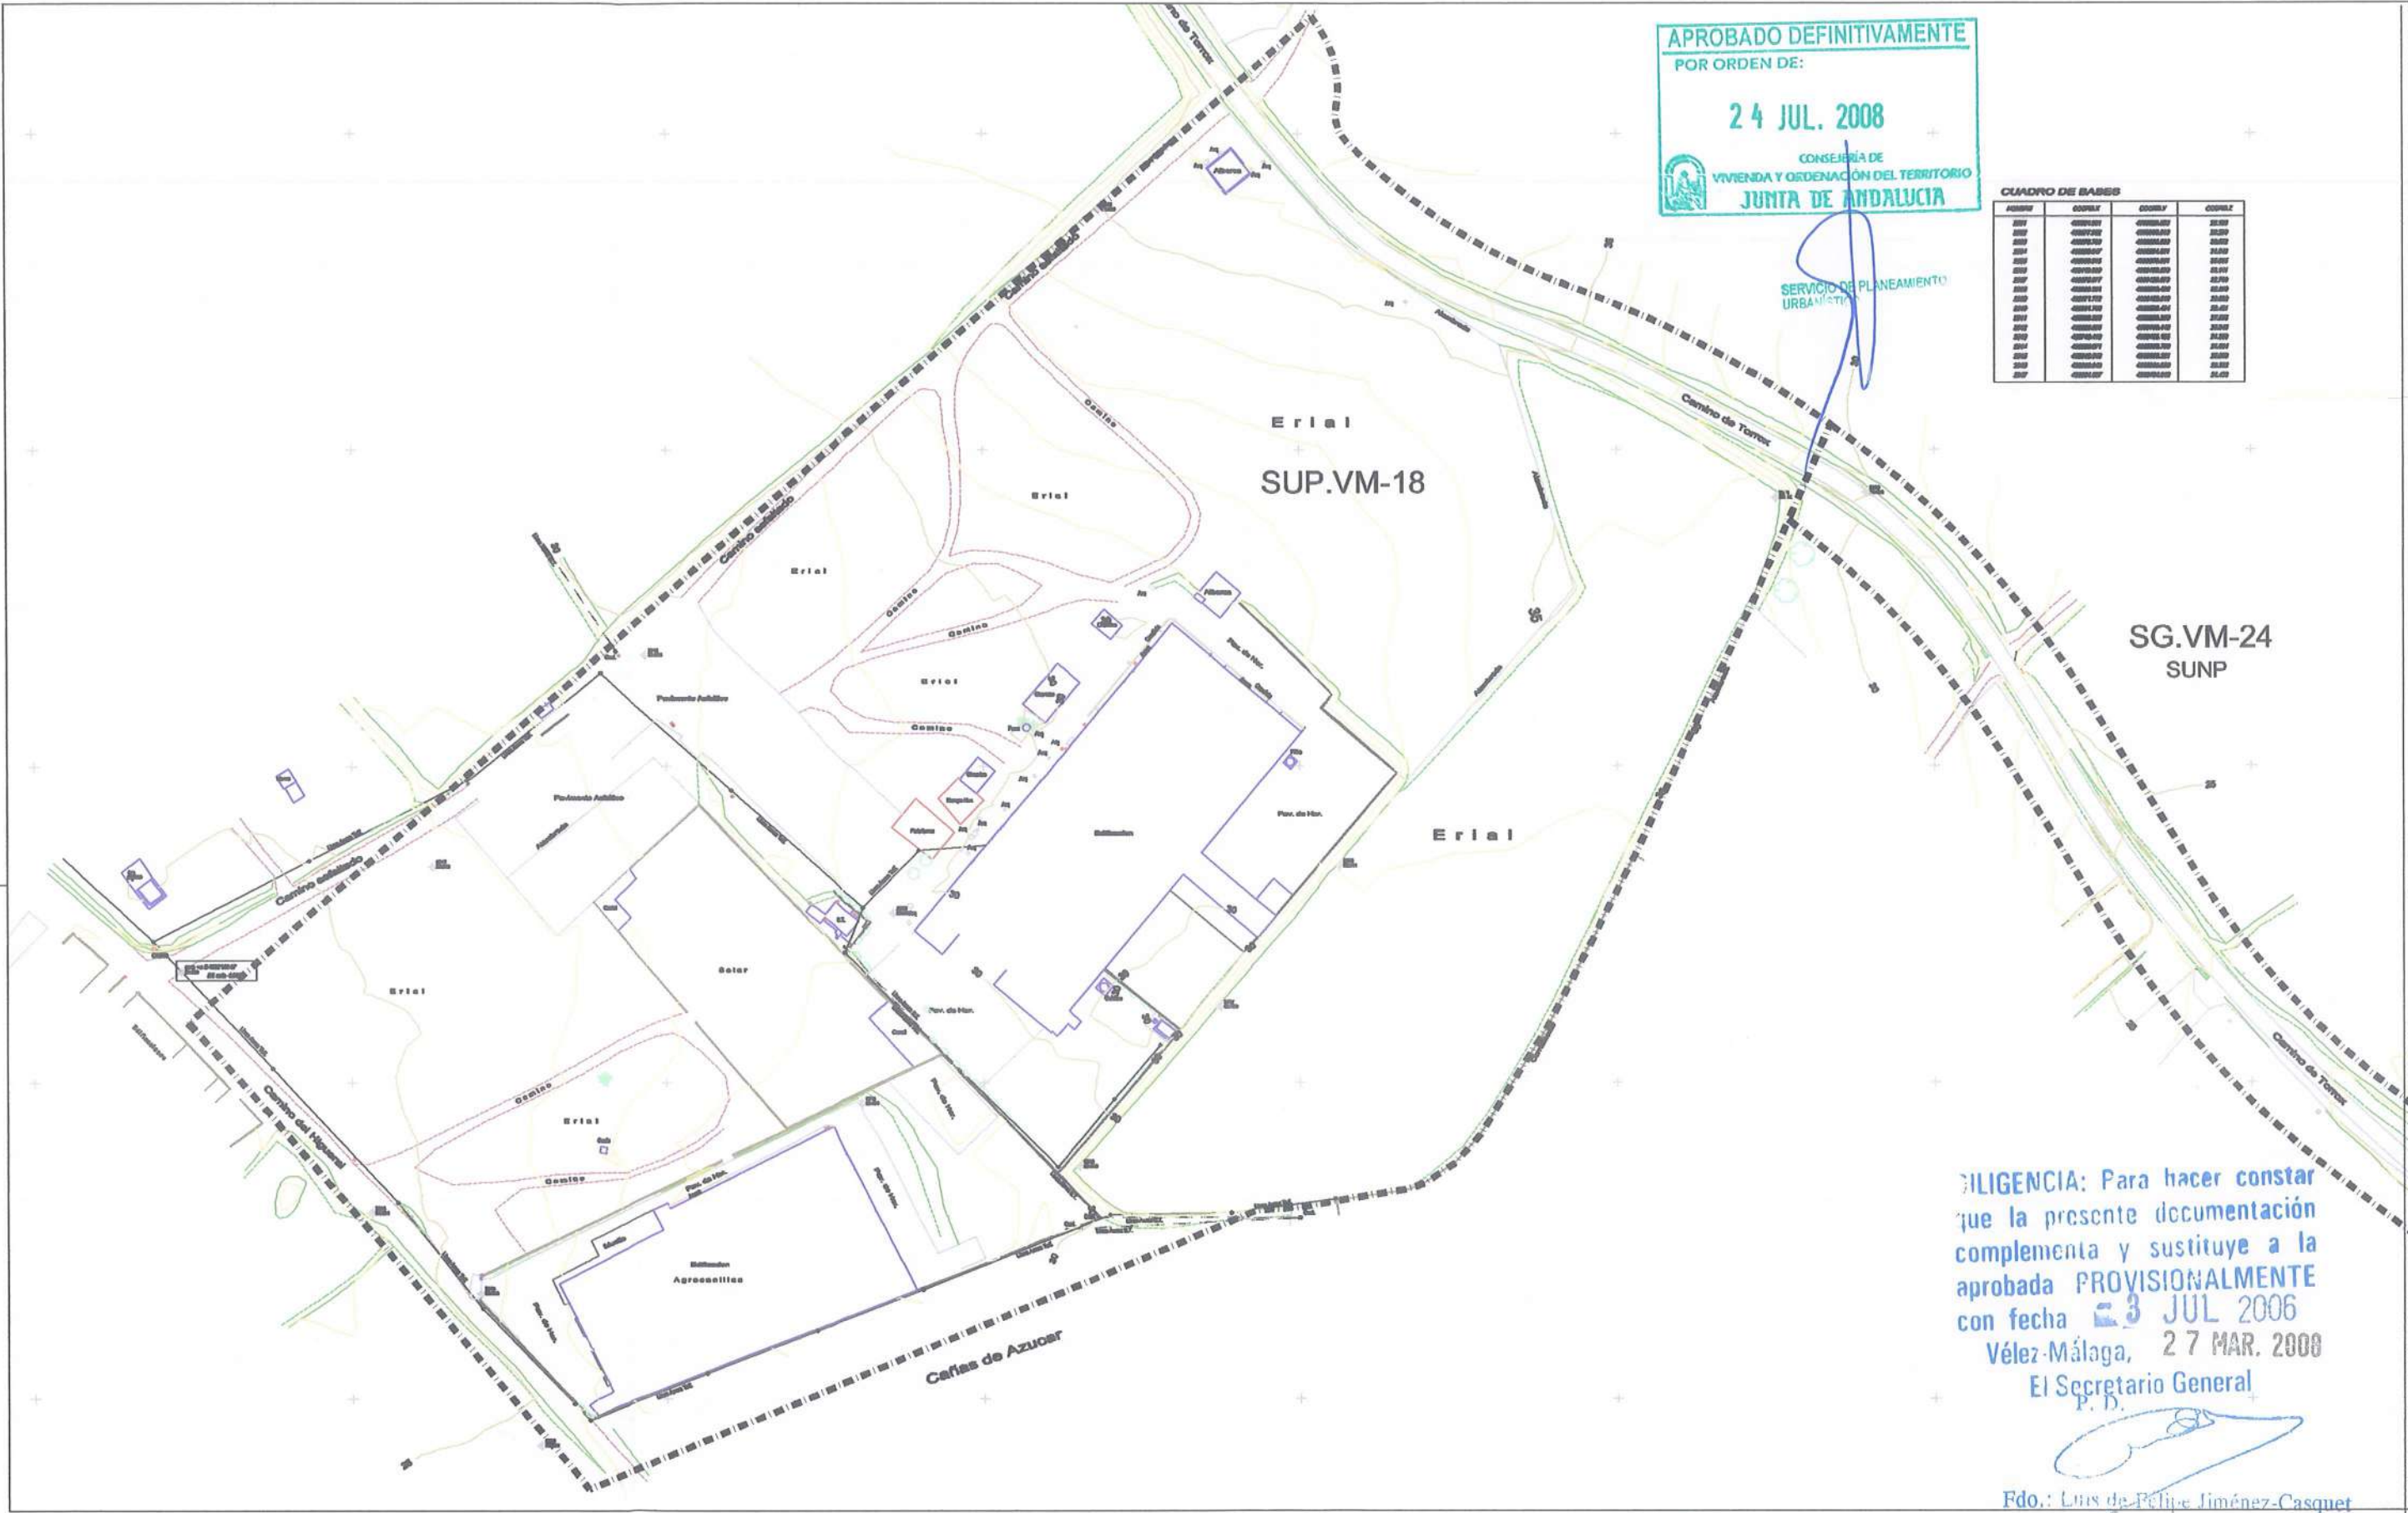

APROBADO DEFINITIVAMENTE
 POR ORDEN DE:
24 JUL. 2008
 CONSEJERÍA DE
 VIVIENDA Y ORDENACIÓN DEL TERRITORIO
JUNTA DE ANDALUCÍA

CUADRO DE BASES



DILIGENCIA: Para hacer constar
 que la presente documentación
 complementa y sustituye a la
 aprobada **PROVISIONALMENTE**
 con fecha **23 JUL 2006**
 Vélez-Málaga, **27 MAR. 2008**
 El Secretario General
 P. D.

Fdo.: Luis de Peláez Jiménez-Casquet

MODIFICACION DE ELEMENTOS DEL PGOU DE VELEZ-MALAGA
PARQUE EMPRESARIAL DEL CAMINO DE TORROX (SUP.VM-18)
1.2. INFORMACION: TOPOGRAFICO E. 1:2.000

JOSE MARIA CARRALERO Y ANTONIO GARVIN, ARQUITECTOS POR ENCARGO DE ASOCIACION DE PROPIETARIOS

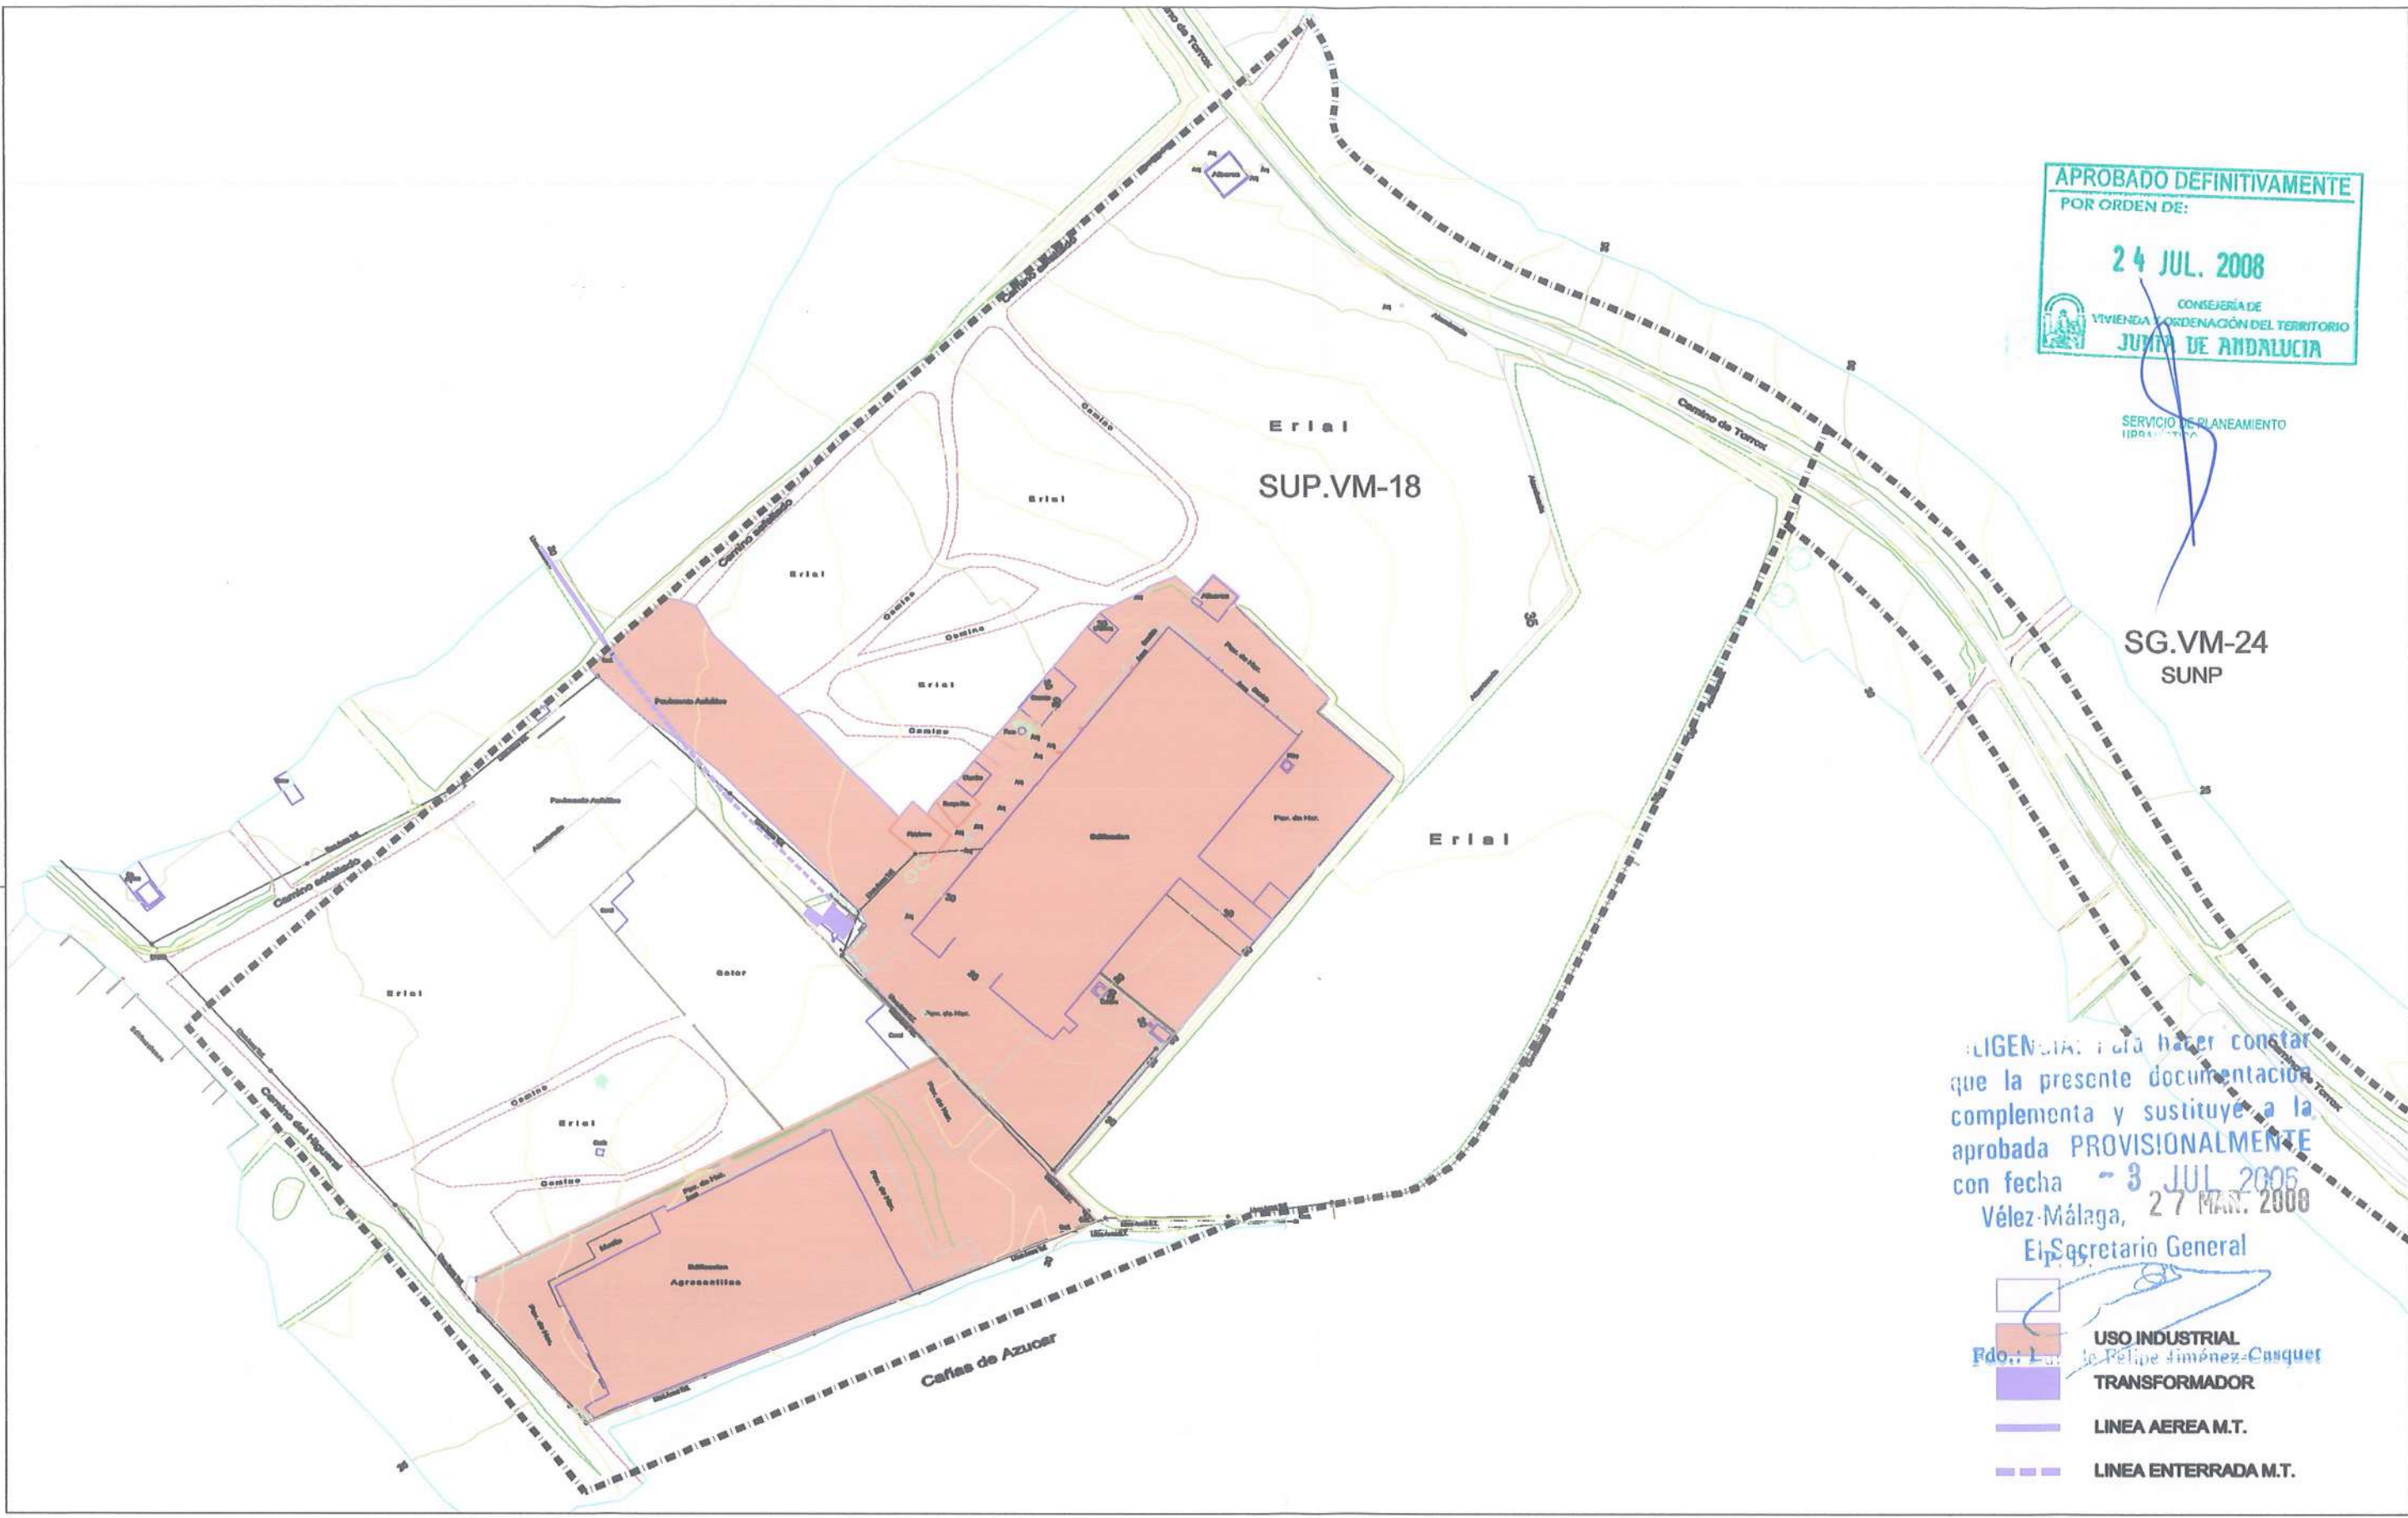

APROBADO DEFINITIVAMENTE
 POR ORDEN DE:
 24 JUL. 2008
 CONSERGIA DE
 VIVIENDA Y ORDENACION DEL TERRITORIO
 JUNTA DE ANDALUCIA

SERVICIO DE PLANEAMIENTO
 URBANISTICO

SG.VM-24
 SUNP


 que la presente documentación
 complementa y sustituye a la
 aprobada PROVISIONALMENTE
 con fecha 3 JUL 2006
 Vélez-Málaga, 27 MAR. 2008
 El Secretario General

- USO INDUSTRIAL
- TRANSFORMADOR
- LINEA AEREA M.T.
- LINEA ENTERRADA M.T.

MODIFICACION DE ELEMENTOS DEL PGOU DE VELEZ-MALAGA
 PARQUE EMPRESARIAL DEL CAMINO DE TORROX (SUP.VM-18)

1.3. INFORMACION: USOS EXISTENTES E. 1:2.000

JOSE MARIA CARRALERO Y ANTONIO GARVIN, ARQUITECTOS POR ENCARGO DE ASOCIACION DE PROPIETARIOS

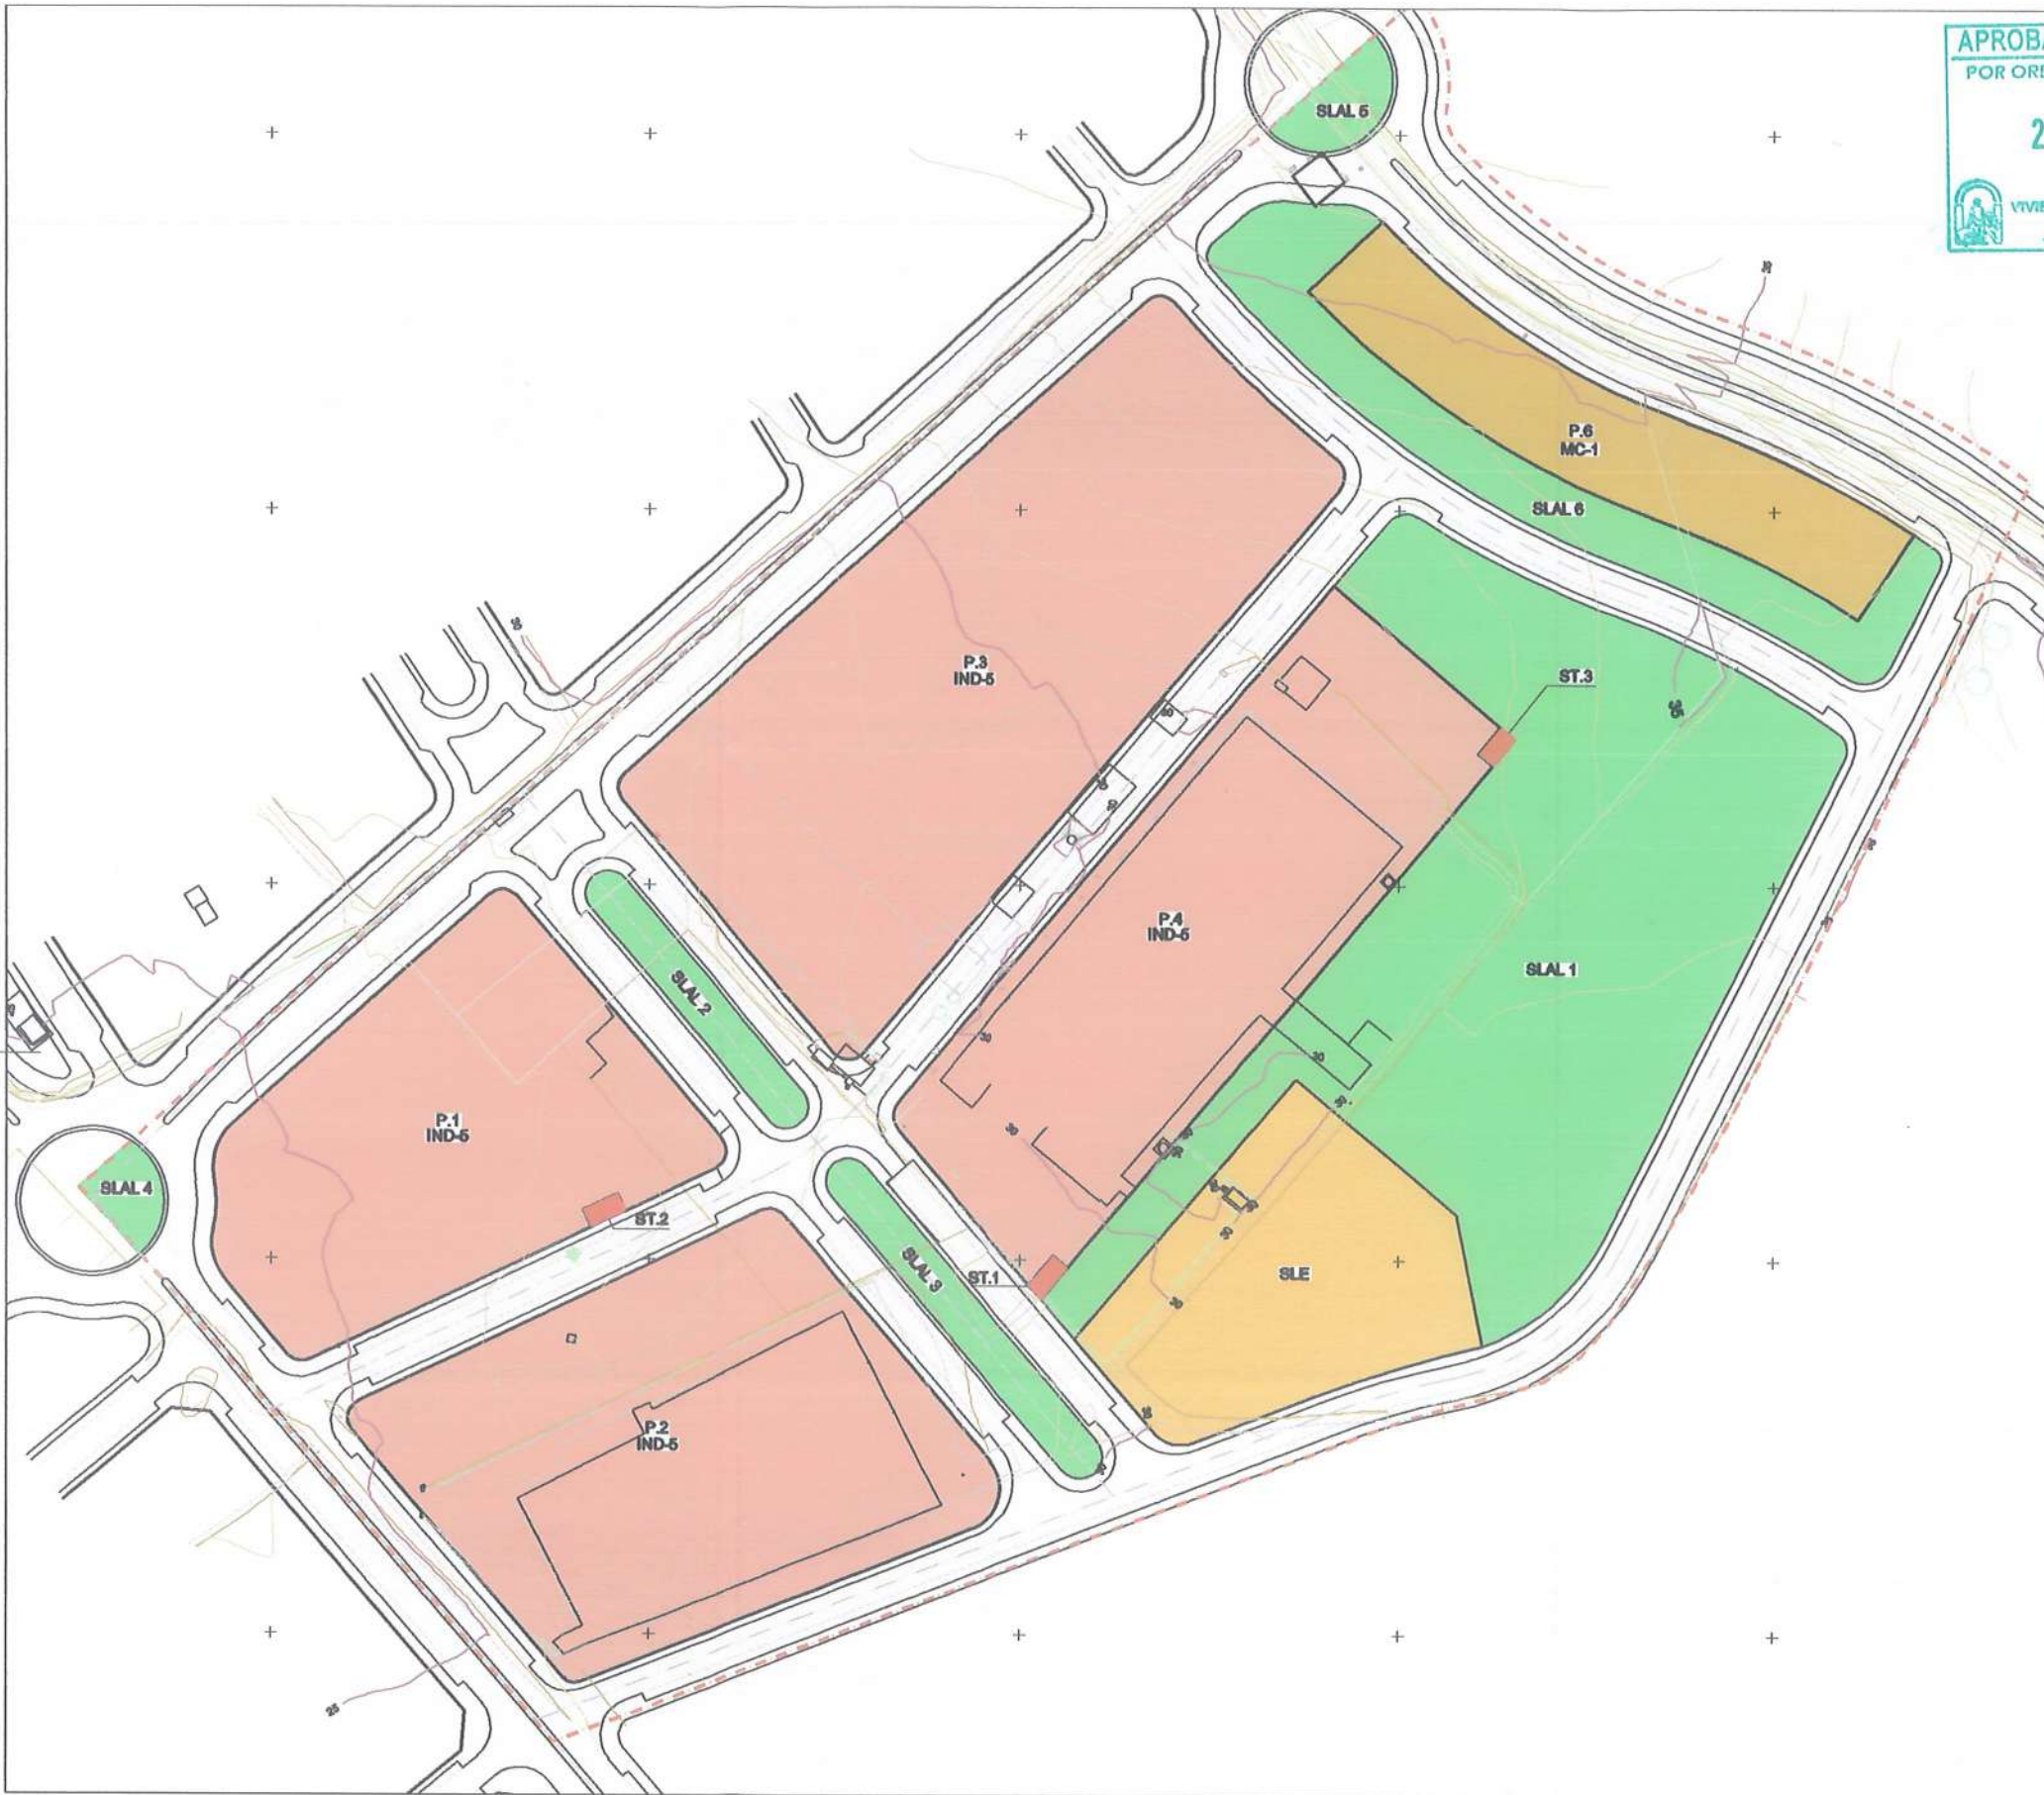

APROBADO DEFINITIVAMENTE
 POR ORDEN DE:
24 JUL. 2008
 CONSEJERÍA DE
 VIVIENDA Y ORDENACIÓN DEL TERRITORIO
 JUNTA DE ANDALUCÍA

SERVICIO DE PLANEAMIENTO URBANÍSTICO

DILIGENCIA: Para hacer constar que la presente documentación complementa y sustituye a la aprobada PROVISIONALMENTE con fecha **3 JUL 2006** Vélez-Málaga, **27 MAR. 2008**
 El Secretario General

Fdo.: Luis de Felipe Jiménez-Casquet

CUADRO DE CARACTERÍSTICAS URBANÍSTICAS					
CALIFICACION		SUPERF. M2S	EDIFICAB. M2/M2S	TECHO M2T	
SISTEMAS LOCALES	AREAS LIBRES	SLAL1	18.008,75		
		SLAL2	1.003,75		
		SLAL3	1.287,60		
		SLAL4	385,00		
		SLAL5	580,00		
		SLAL6	3.971,85		
	TOTAL	25.196,20			
	EQUIPAMIENTO	SLE.E.	1.000,00	0,5000	500,00
		SLE.D.	2.700,00	0,5000	1.350,00
		SLE.S-C	2.214,90	1,0000	2.214,90
TOTAL	5.914,90	0,6872	4.064,90		
TECNICO	ST	152,95	1,0000	152,95	
RED VIARIA (**)		39.173,70			
TOTAL SISTEMAS LOCALES		70.438,50		(*) 4.217,85	
PARCELAS DE AP.	IND-5 PARQUE EMPRESARIAL	P.1	9.423,50		10.631,32
		P.2	12.539,30		14.146,47
		P.3	17.085,20		19.275,02
		P.4	11.921,50		13.449,49
	TOTAL	50.969,50	1,1282	57.502,29	
MC-1 RESIDENCIAL	P.6	4.552,00	2,8000	12.745,80	
TOTAL PARCELAS DE APROVECHAM.		55.521,50	1,2652	70.247,89	
TOTAL SECTOR		125.980,00	0,5577	70.247,89	

(*) LA SUPERFICIE CONSTRUIDA DE LOS SISTEMAS DE CESION NO COMPUTA
 (**) 493 PLAZAS DE APARCAMIENTO EN LA VIA PUBLICA, 10 DE ELLAS RESERVADAS PARA MINUSVALIDOS

**MODIFICACION DE ELEMENTOS DEL PGOU DE VELEZ-MALAGA
 PARQUE EMPRESARIAL DEL CAMINO DE TORROX (SUP.VM-18)**
3. PROYECTO: ZONIFICACION INDICATIVA E. 1:2.000

JOSE MARIA CARRALERO Y ANTONIO GARVIN, ARQUITECTOS POR ENCARGO DE ASOCIACION DE PROPIETARIOS



APROBADO DEFINITIVAMENTE
 POR ORD. 100/2008
 24 JUL. 2008
 JUNTA DE ANTRACIA

SERVICIO DE PLANEAMIENTO URBANÍSTICO

DILIGENCIA: Para hacer constar que la presente documentación complementa y sustituye a la aprobada PROVISIONALMENTE con fecha 19 JUL 2006 Vélez-Málaga, 27 MAR. 2008 El Secretario General
 Fdo.: Luis de Felipe Jiménez-Casquet

LEYENDA

	SISTEMA DE AREAS LIBRES
	SISTEMA DE EQUIPAMIENTO
	SISTEMA TECNICO
	USOS RESIDENCIALES
	USOS COMERCIAL, INDUSTRIAL Y DE SERVICIOS

**MODIFICACION DE ELEMENTOS DEL PGOU DE VELEZ-MALAGA
 PARQUE EMPRESARIAL DEL CAMINO DE TORROX (SUP.VM-18)**
4. PROYECTO: RELACION CON EL ENTORNO E. 1:4.000
 JOSE MARIA CARRALERO Y ANTONIO GARVIN, ARQUITECTOS POR ENCARGO DE ASOCIACION DE PROPIETARIOS