



DILIGENCIA: De conformidad con lo dispuesto en la Ley del Suelo y Reales Decretos que la desarrollan, certifico que el presente documento es copiado, ha sido aprobado provisionalmente por este Excmo. Ayuntamiento en sesión de **30 ABR. 1991**

VELEZ-MÁLAGA, **20 MAYO 1991**
El Secretario,



VISADO ESTATUTARIO
NO URBANÍSTICO
VER DILIGENCIA

REFUNDIDO

PLAN PARCIAL UR-1 (P)
VELEZ-MÁLAGA (MÁLAGA)

FECHA INICIAL: NOVIEMBRE 1987	PLANO Nº	SITUACION EN LAS NORMAS SUB-SIDIARIAS DE VELEZ MÁLAGA	ESCALA
FECHA REFUNDIDO: ENERO 1990	01		1/10.000
EL ARQUITECTO	PROPIETARIO	POLIGONO INDUSTRIAL DE CAJIZ S.A.	
ESTUDIO DE INGENIERIA Y ARQUITECTURA C/ SAN JOSE DE CALASANZ, EDIF. DOPARSA 1º D		TORRE DEL MAR TELEFONO (952) 541883	



EXCMA. DIPUTACION PROVINCIAL
DE MÁLAGA

URBANISMO Y ORDENACION DEL TERRITORIO

NORMAS SUBSIDIARIAS DE PLANEAMIENTO


VELEZ-MÁLAGA MUNICIPIO

ORDENACION ESTRUCTURA ORGANICA DEL TERRITORIO

Municipio
ORDENACION ESTRUCTURA ORGANICA DEL TERRITORIO

MODIFICACIONES
EQUIPO DE URBANISMO Y ORD. DEL TERRITORIO
DIRECCION: JUAN MACHUCA SANTACRUZ
COORDINADOR: CARLOS VERO BELMONT
ANTONIO GARCIA SALAZAR

ESCALA 1:10.000
FECHA 3 4 JULIO 1982
DOCUMENTO 32.12
HOJA Nº 5/7
CLAVE

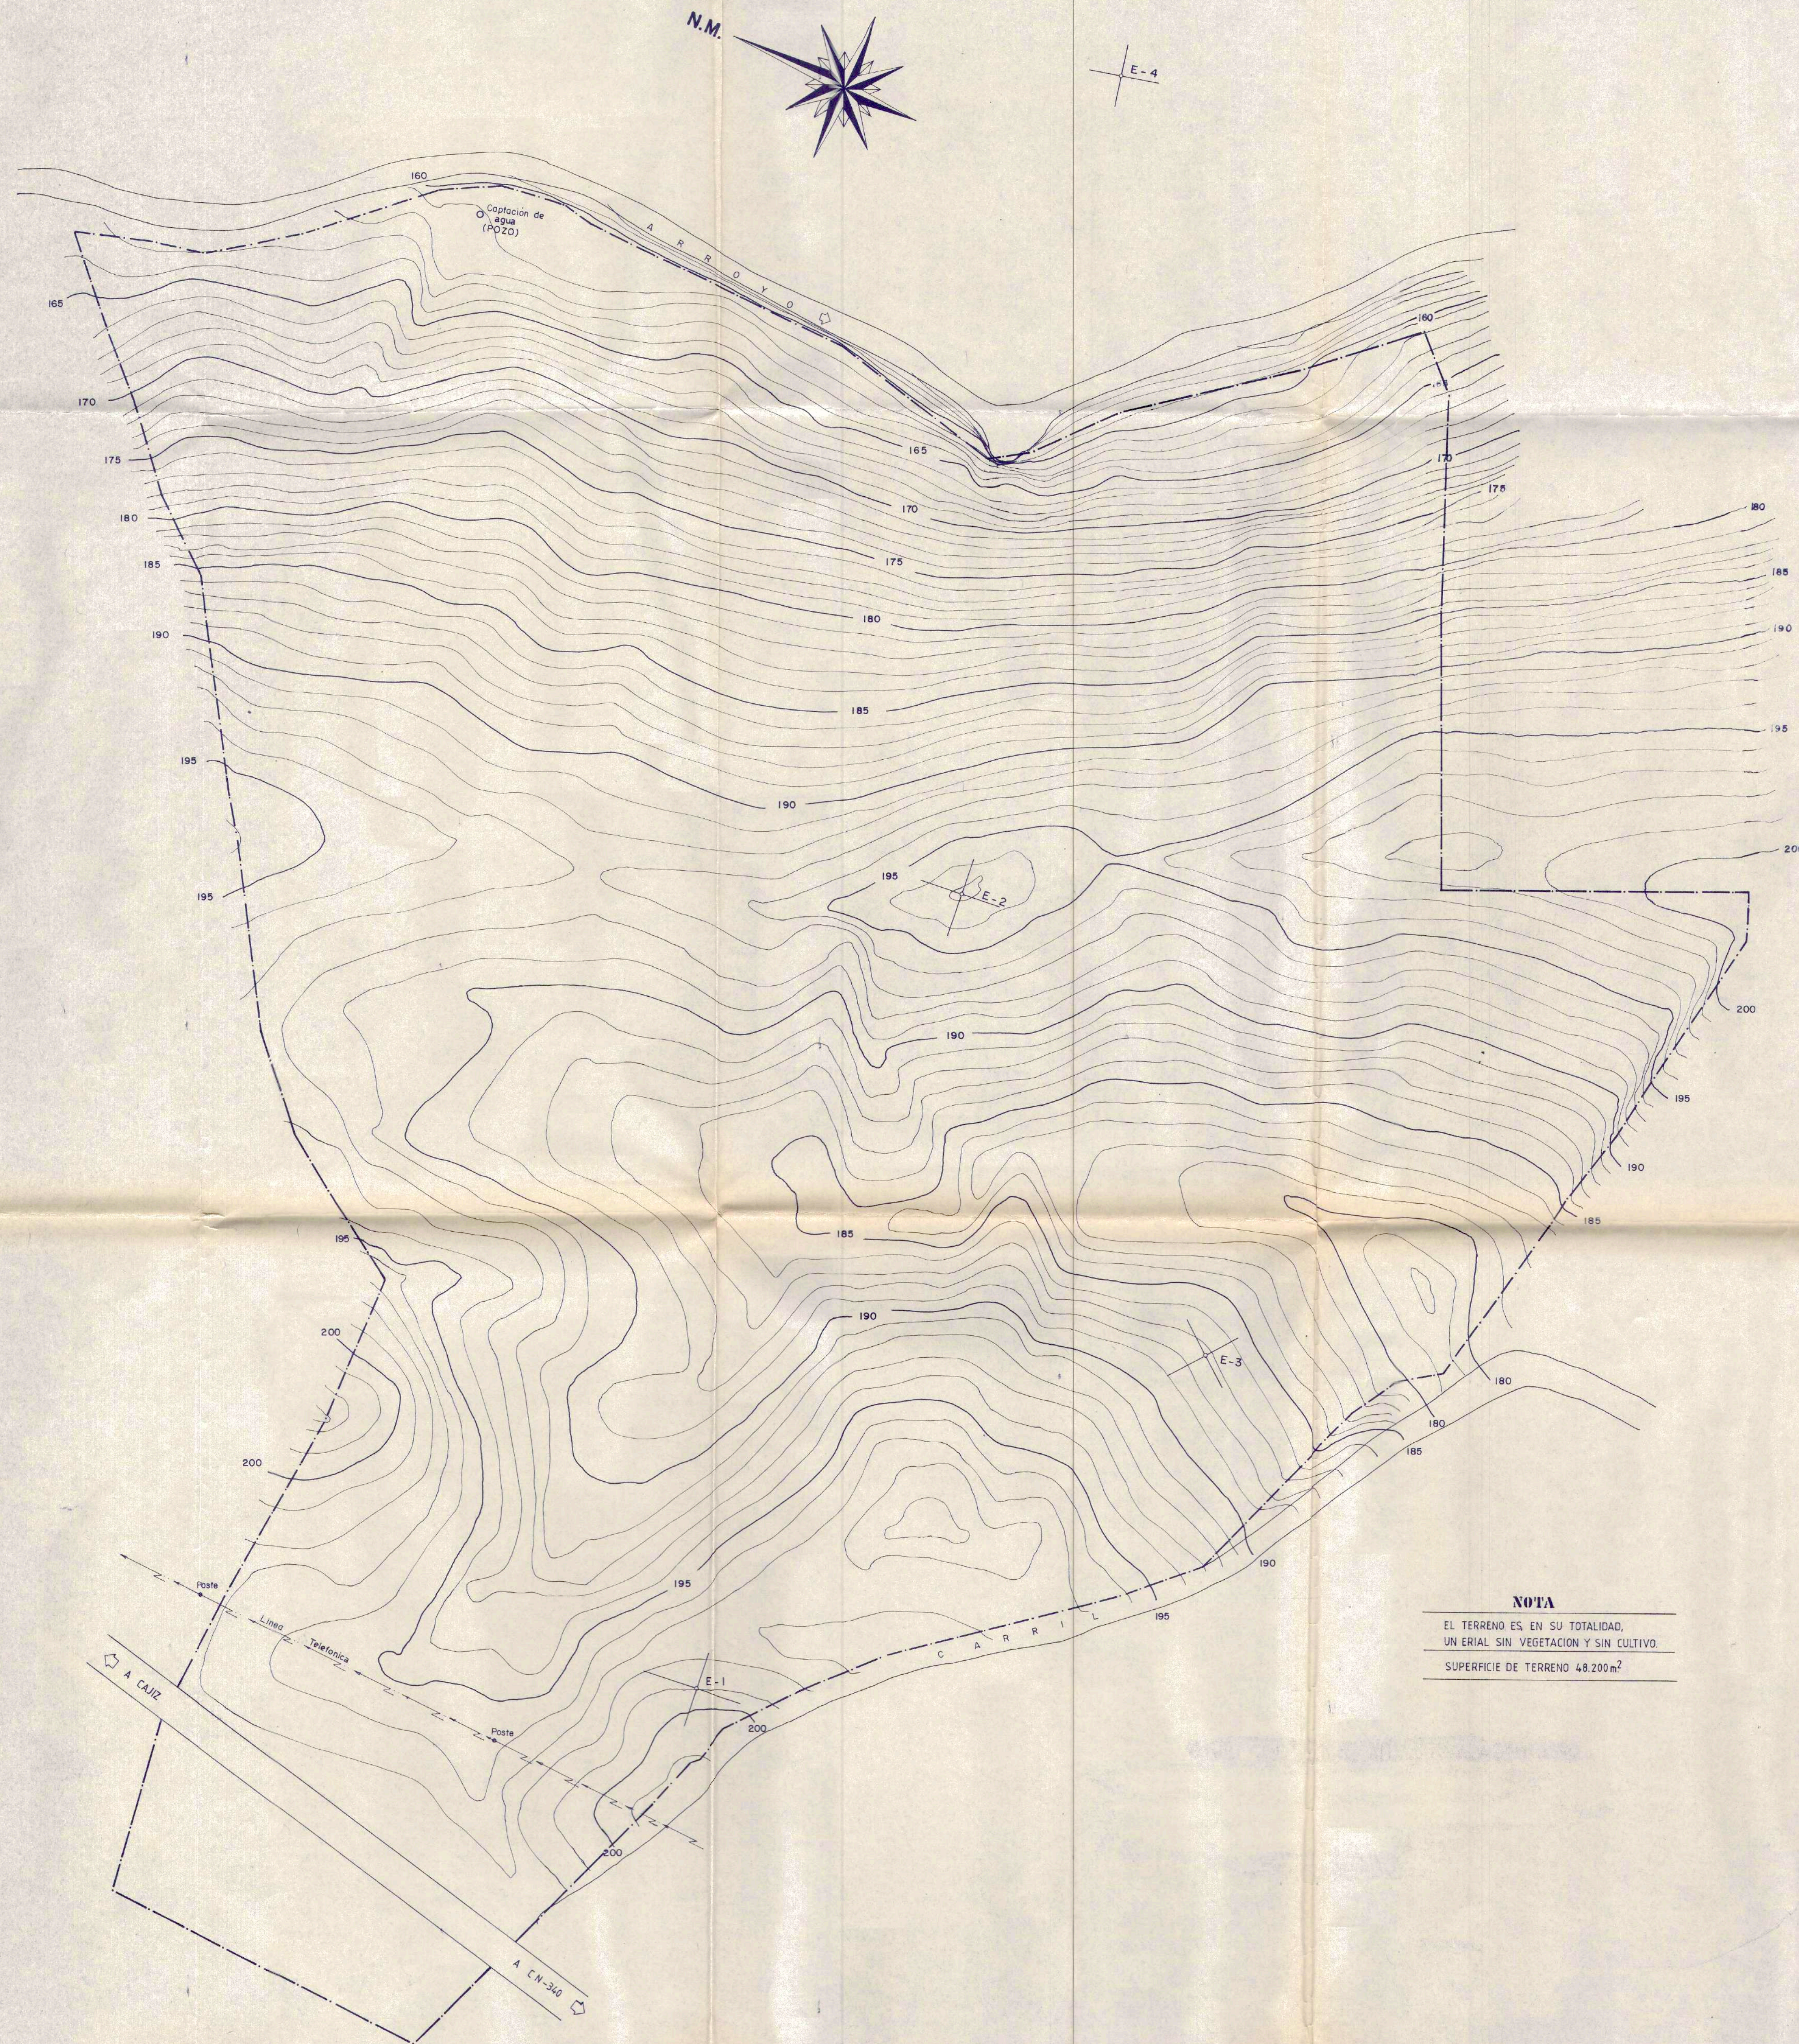

NOTA
 EL TERRENO ES EN SU TOTALIDAD,
 UN ERIAL SIN VEGETACION Y SIN CULTIVO.
 SUPERFICIE DE TERRENO 48.200m²

DILIGENCIA: De conformidad con lo dispuesto en la Ley del Suelo y Reglamentos que la desarrollan, certifico que el presente documento, al ser otorgado, ha sido aprobado provisionalmente por este Excmo. Ayuntamiento en sesión de 20 Mayo 1991 30 ABR. 1991

VELEZ-MÁLAGA
 El Secretario,
 P. D.
 Jefe de Sección,



13 SET. 1990
 VISADO EST. CIVIL
 NO URBANÍSTICO
 VER DILIGENCIA

REFUNDIDO			
PLAN PARCIAL UR-1 (P) VELEZ-MÁLAGA (MÁLAGA)			
FECHA INICIAL: NOVIEMBRE 1987	PLANO Nº 03	TOPOGRAFIA Y ALTIMETRIA ACTUAL, EDIFICACIONES, USOS, INFRAESTRUCTURA Y VEGETACION EXISTENTE	ESCALA 1:500
FECHA REFUNDIDO: ENERO 1990			
EL ARQUITECTO EMILIO ALVAREZ YELA	PROPIETARIO POLIGONO INDUSTRIAL DE CAJIZ S.A.	ESTUDIO DE INGENIERIA Y ARQUITECTURA C/ SAN JOSE DE CALASANZ, EDIF. DOPARSA 1º D TORRE DEL MAR TELEFONO (952) 541883	

[illegible]

VELEZ-MALAGA 20 MAYO 1991 30 ABR. 1991

P. D.




VISADO ESTADISTARIO
NO URBANISTICO
VER DILIGENCIA

PLAN PARCIAL UR-1 (P)
VELEZ-MALAGA (MALAGA)

1/10.000

PROPIETARIO POLIGONO INDUSTRIAL DE CAJIZ S.A.


ESTUDIO DE INGENIERIA Y ARQUITECTURA
C/ SAN JOSE DE CALASANZ. EDIF. DOPARSA 1º D
TORRE DEL MAR TELEFONO (952) 54 18 83

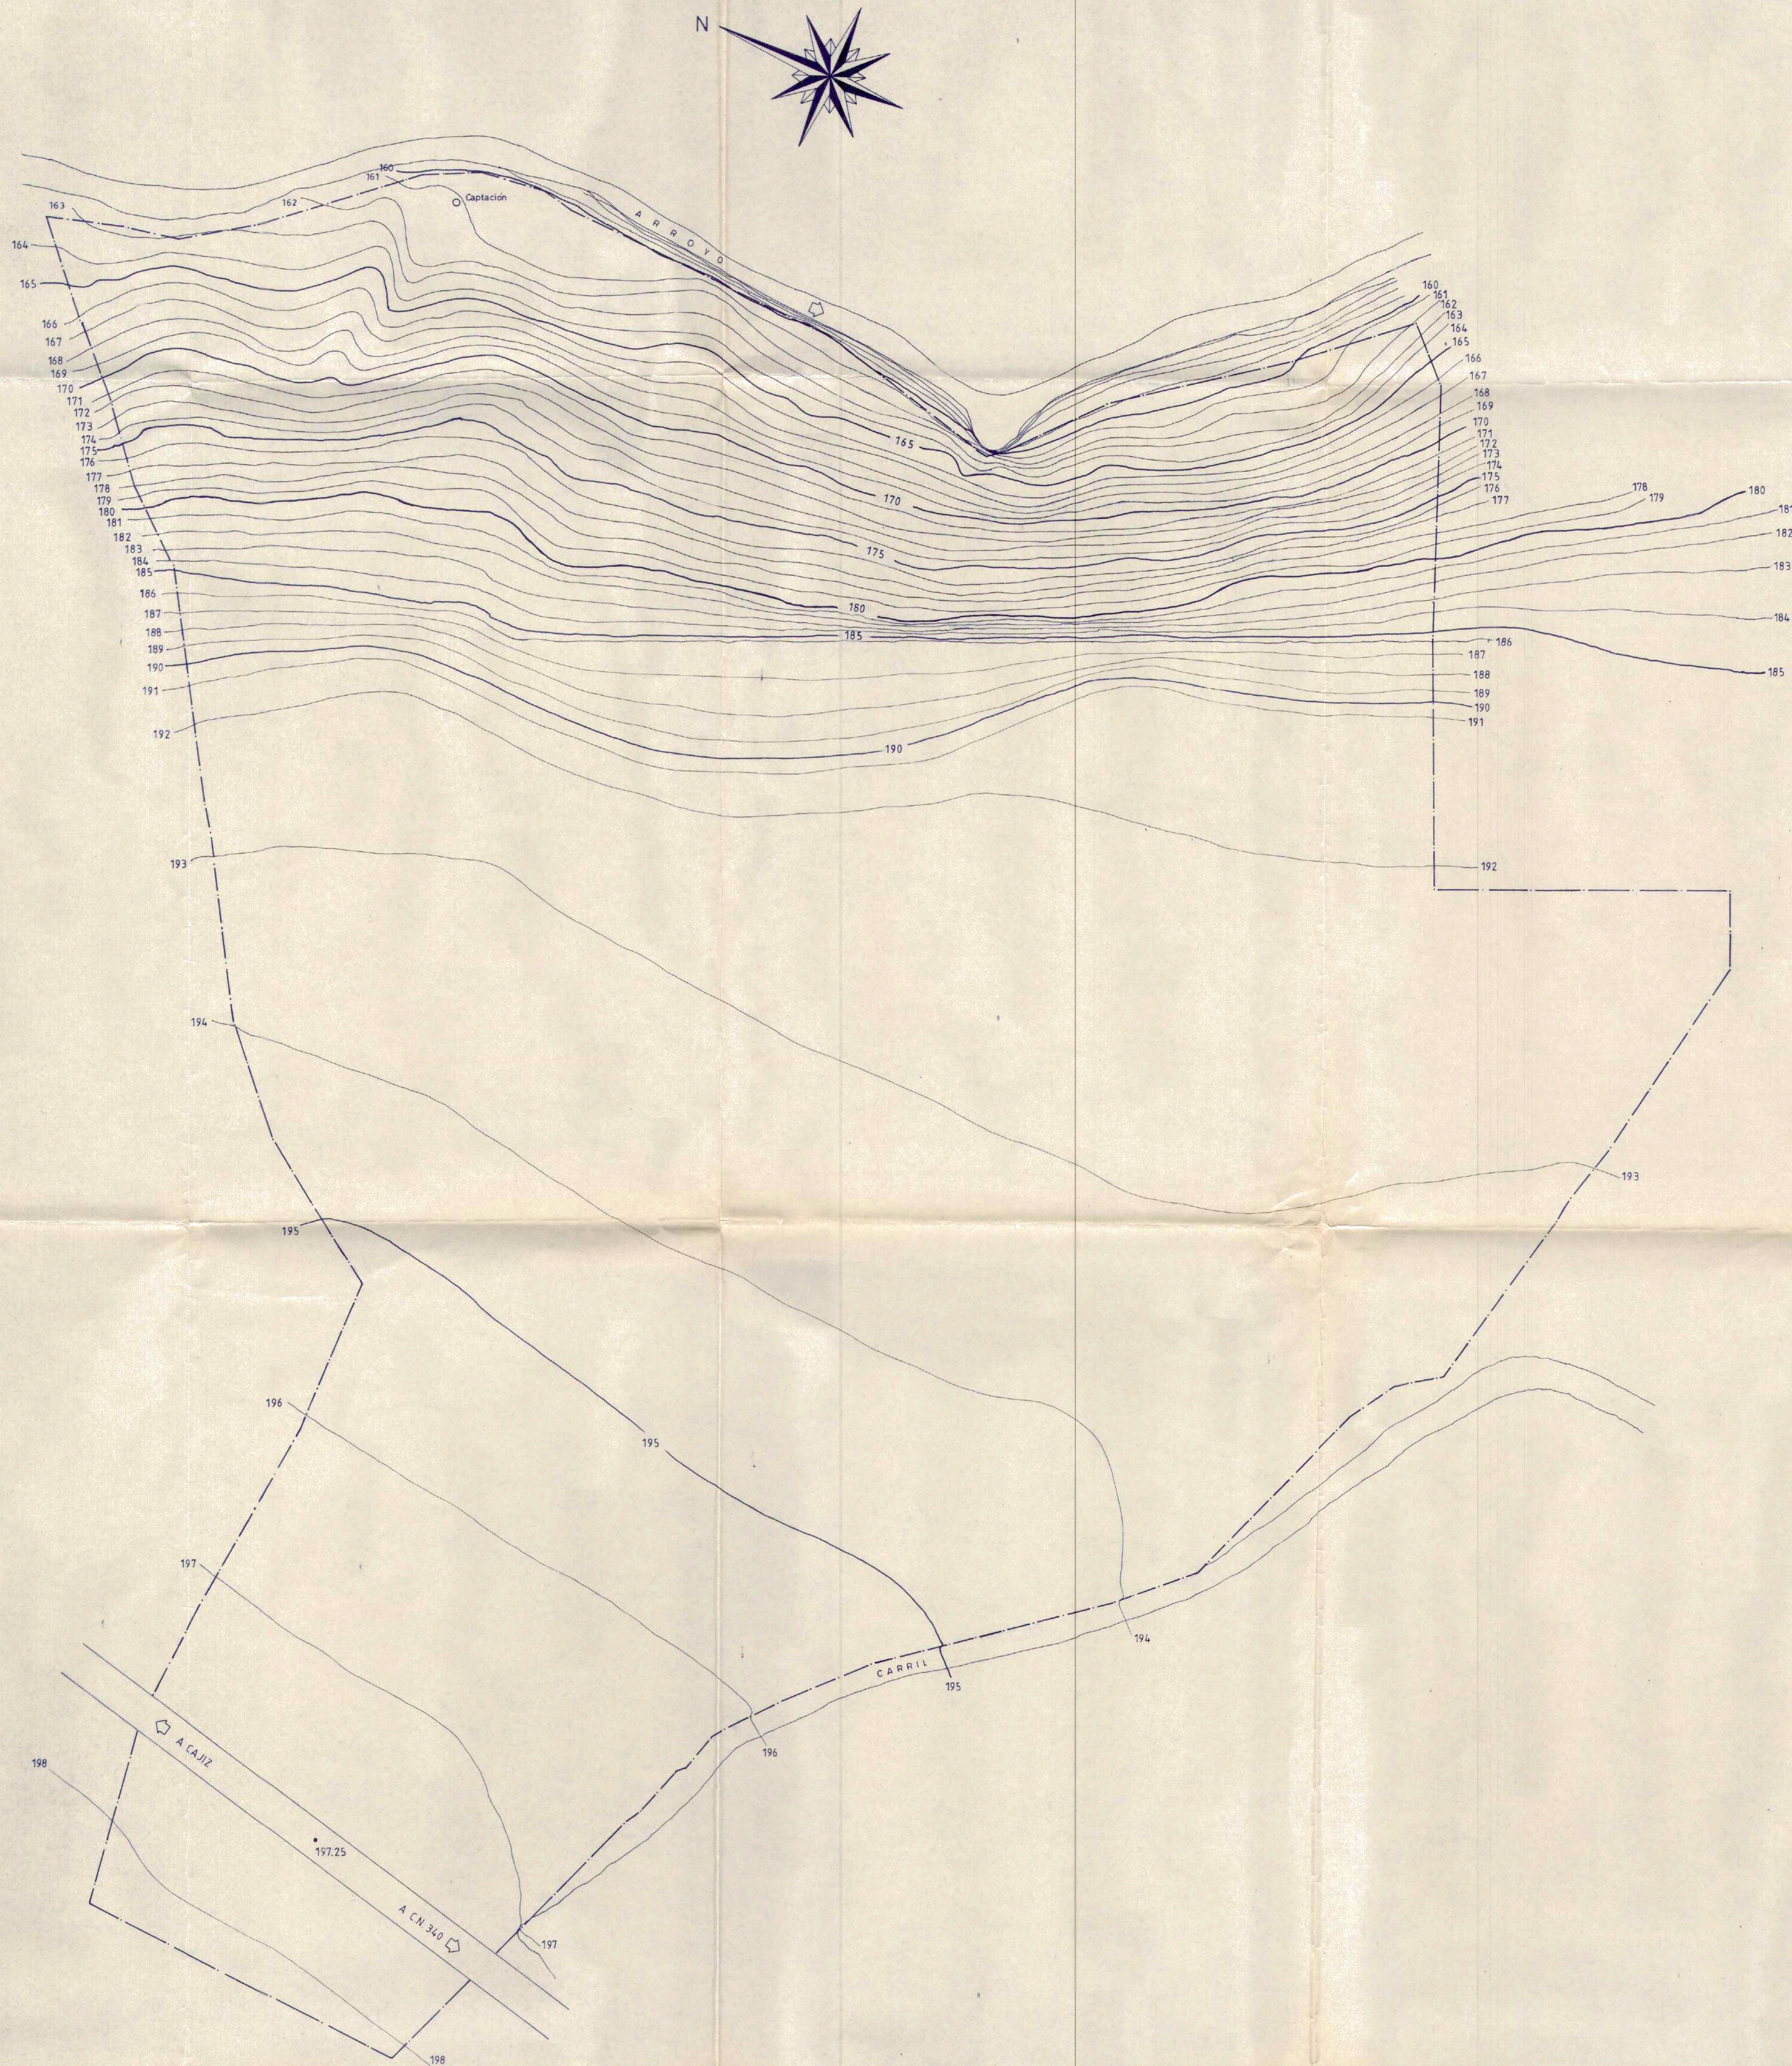



DILIGENCIA: De conformidad con lo dispuesto en la Ley del Suelo y Replanteos que la desarrollan, certifico que el presente documento o plano, ha sido aprobado provisionalmente por este Excmo. Ayuntamiento en sesión de


VELEZ-MÁLAGA: 20 MAR. 1991 30 ABR. 1991

El Secretario,
P.
Jefe de Sección,

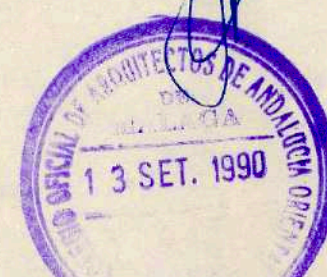

VISADO ESTATUTARIO
NO URBANÍSTICO
VER DILIGENCIA

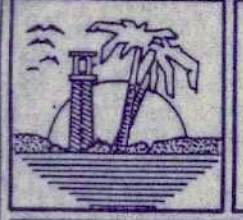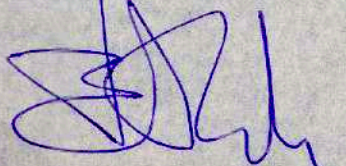REFUNDIDO			
 PLAN PARCIAL UR-1 (P) VELEZ-MÁLAGA (MÁLAGA)			
FECHA INICIAL: NOVIEMBRE 1987	PLANO Nº 05	TOPOGRÁFICO MODIFICADO	ESCALA 1:500
FECHA REFUNDIDO: ENERO 1990			
EL ARQUITECTO  EMILIO ÁLVAREZ YELA	PROPIETARIO POLIGONO INDUSTRIAL DE CAJIZ S.A. ESTUDIO DE INGENIERIA Y ARQUITECTURA C/ SAN JOSE DE CALASANZ, EDIF DOPARSA 1º D TORRE DEL MAR TELEFONO (952) 541883		

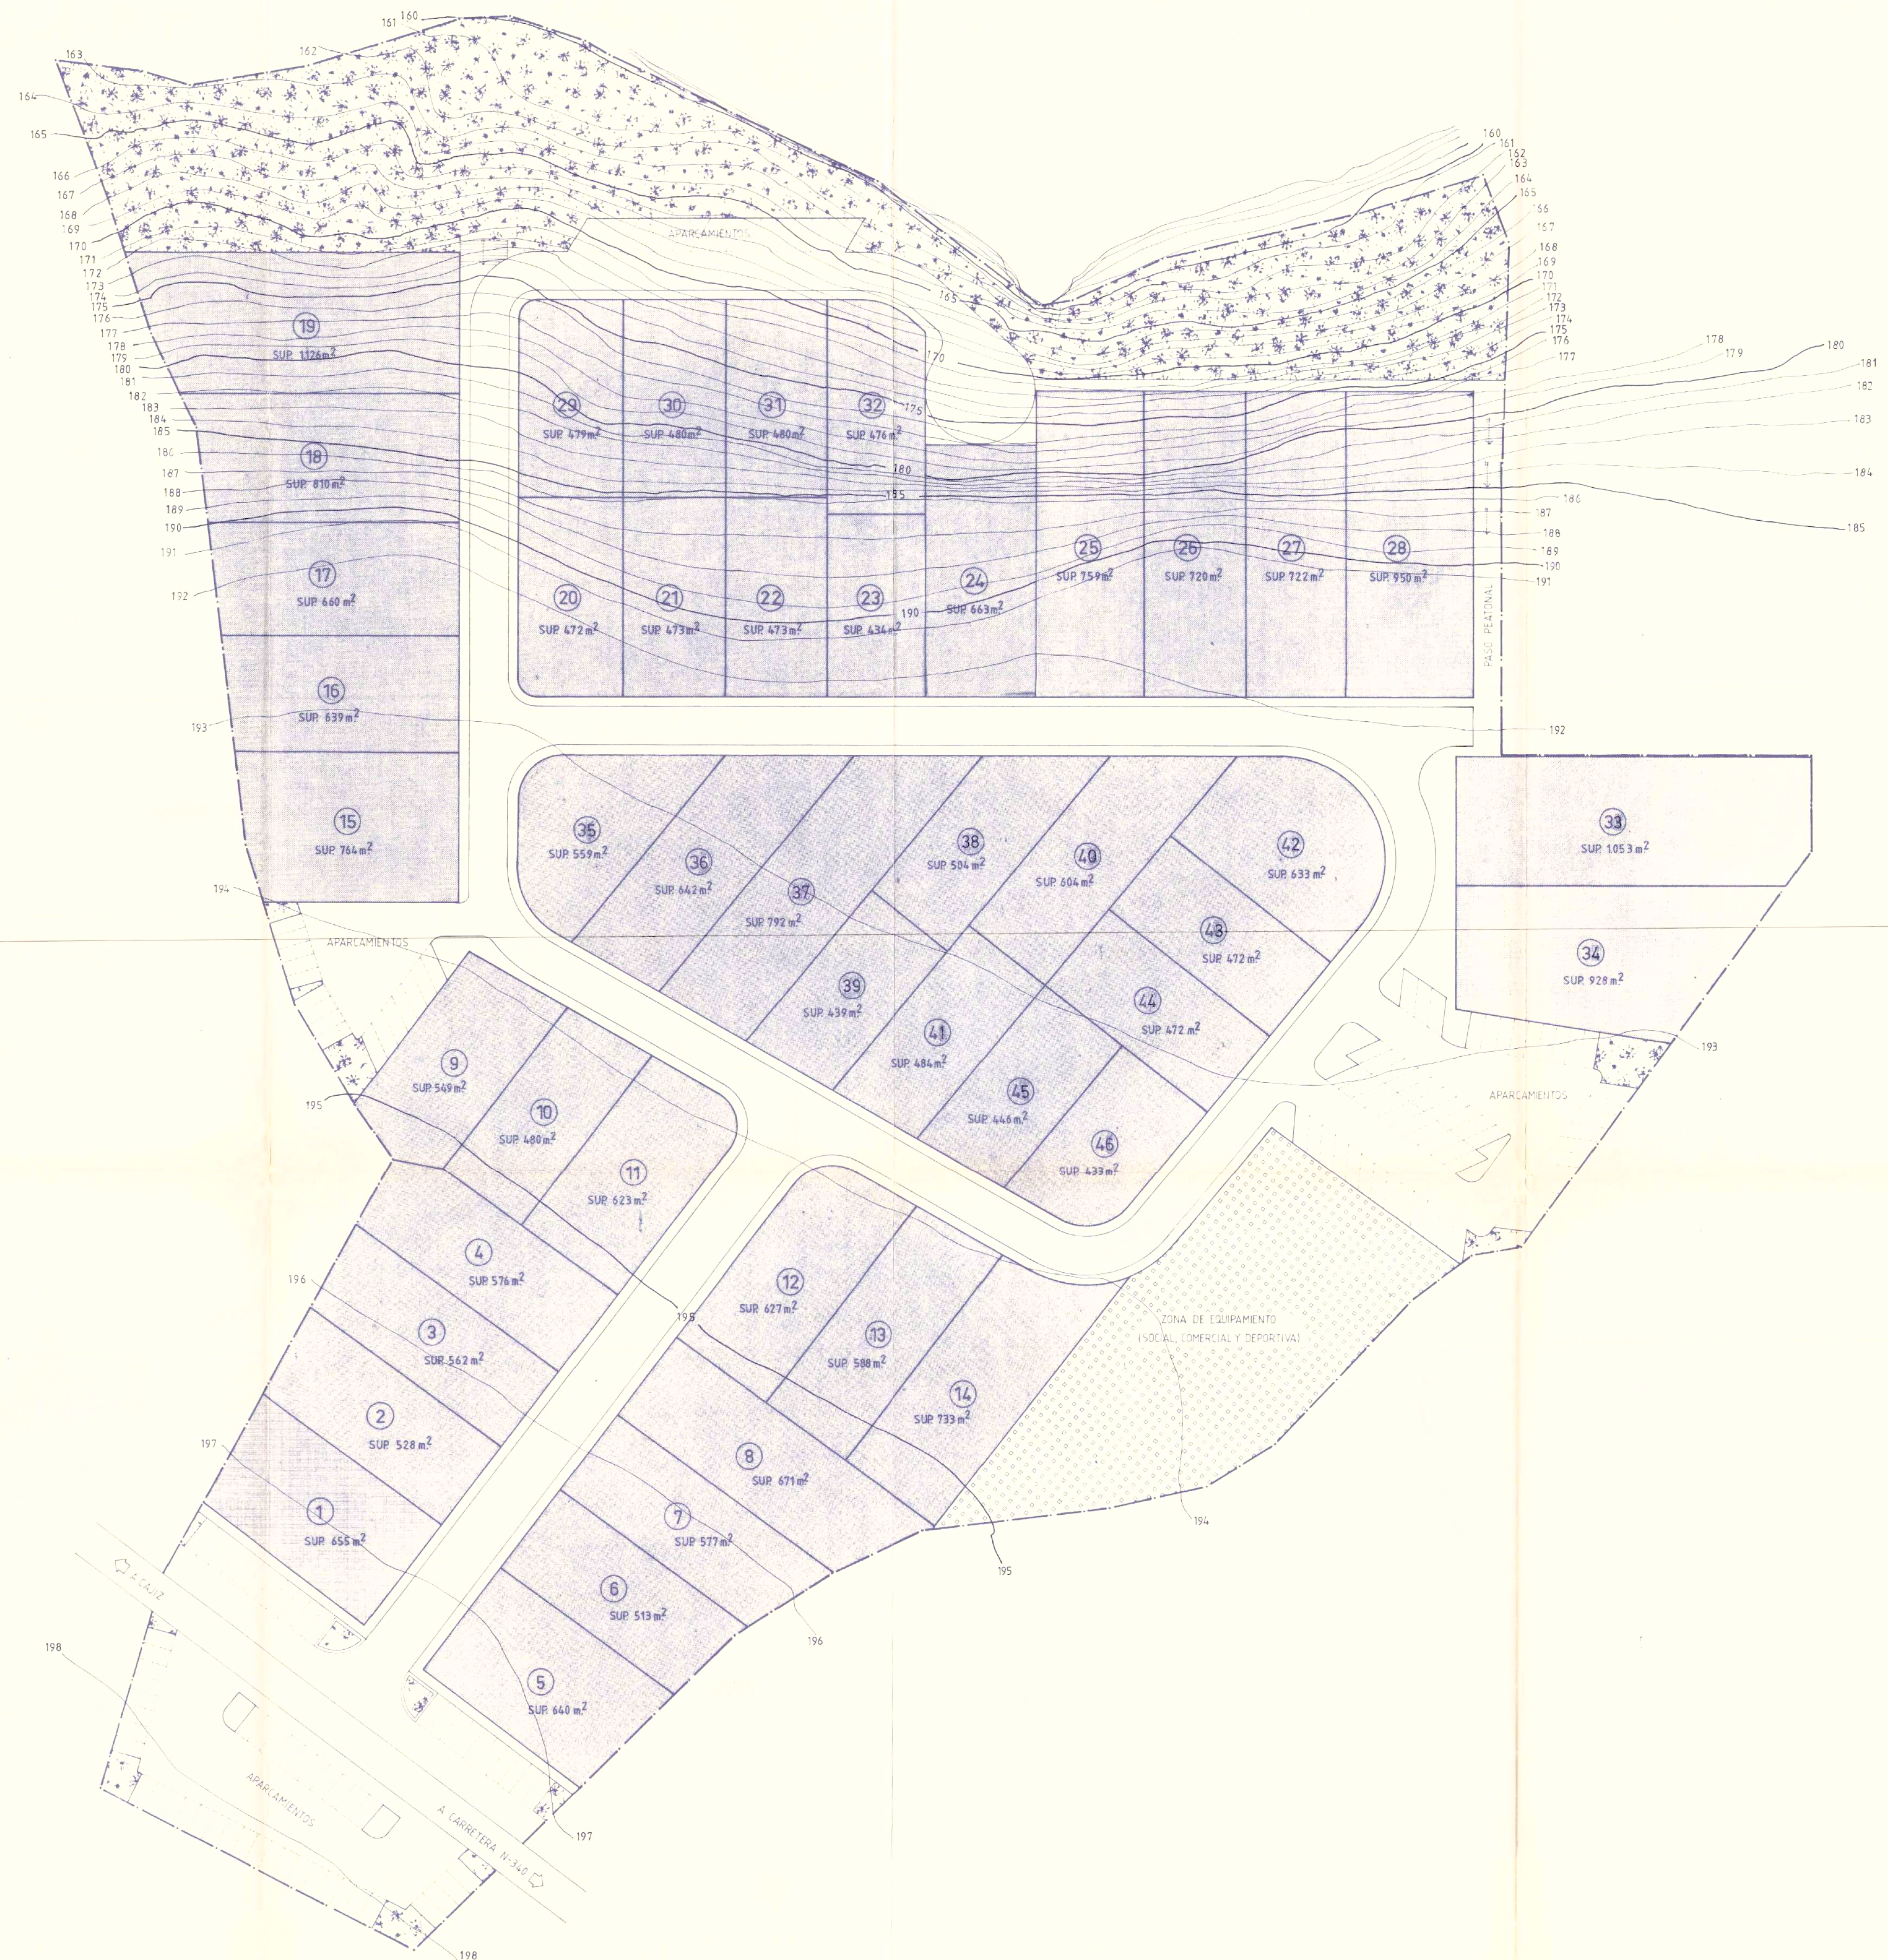

MEMORIA Y SUPERFICIES


SIMBOLOGIA	DESIGNACION	SUPERFICIES	PORCENTAJE
[Symbol]	ZONA INDUSTRIAL	28.363 m ²	58.84 %
[Symbol]	ZONA DE EQUIPAMIENTO SOCIAL, COMERCIAL Y DEPORTIVA	2.133 m ² (682+687+964)	4.42 %
[Symbol]	ZONA VERDE	5.079 m ²	10.54 %
[Symbol]	ZONAS COMUNES VIALES, APARCAMIENTOS Y ACERA	12.625 m ²	26.20 %

DILIGENCIA: De conformidad con lo dispuesto en la Ley del Registro de la Propiedad, el presente documento es válido para el efecto de inscripción en el Registro de la Propiedad de este Excmo. Ayuntamiento en sesión de 30 ABR. 1991

VELEZ-MÁLAGA, 20 MAR. 1991

El Secretario

Jefe de Sección


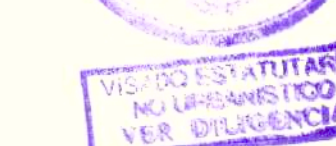


REFUNDIDO




PLAN PARCIAL UR-1 (P)
VELEZ-MÁLAGA (MÁLAGA)


FECHA INICIAL: NOVIEMBRE 1987	PLANO Nº	ZONIFICACION Y PARCELARIO	ESCALA
FECHA REFUNDIDO: ENERO 1990	06		1:500
EL ARQUITECTO	PROPIETARIO	POLIGONO INDUSTRIAL DE CAJIZ S.A.	
	ESTUDIO DE INGENIERIA Y ARQUITECTURA C/ SAN JOSE DE CALASANZ, EDIF. DOPARSA 1º D TORRE DEL MAR TELEFONO (952) 541883		
EMILIO ALVAREZ YELA			

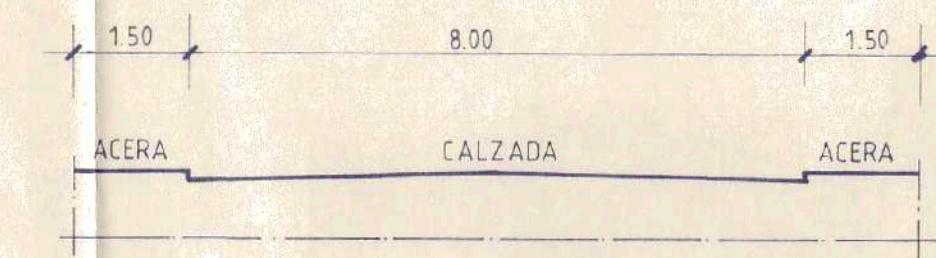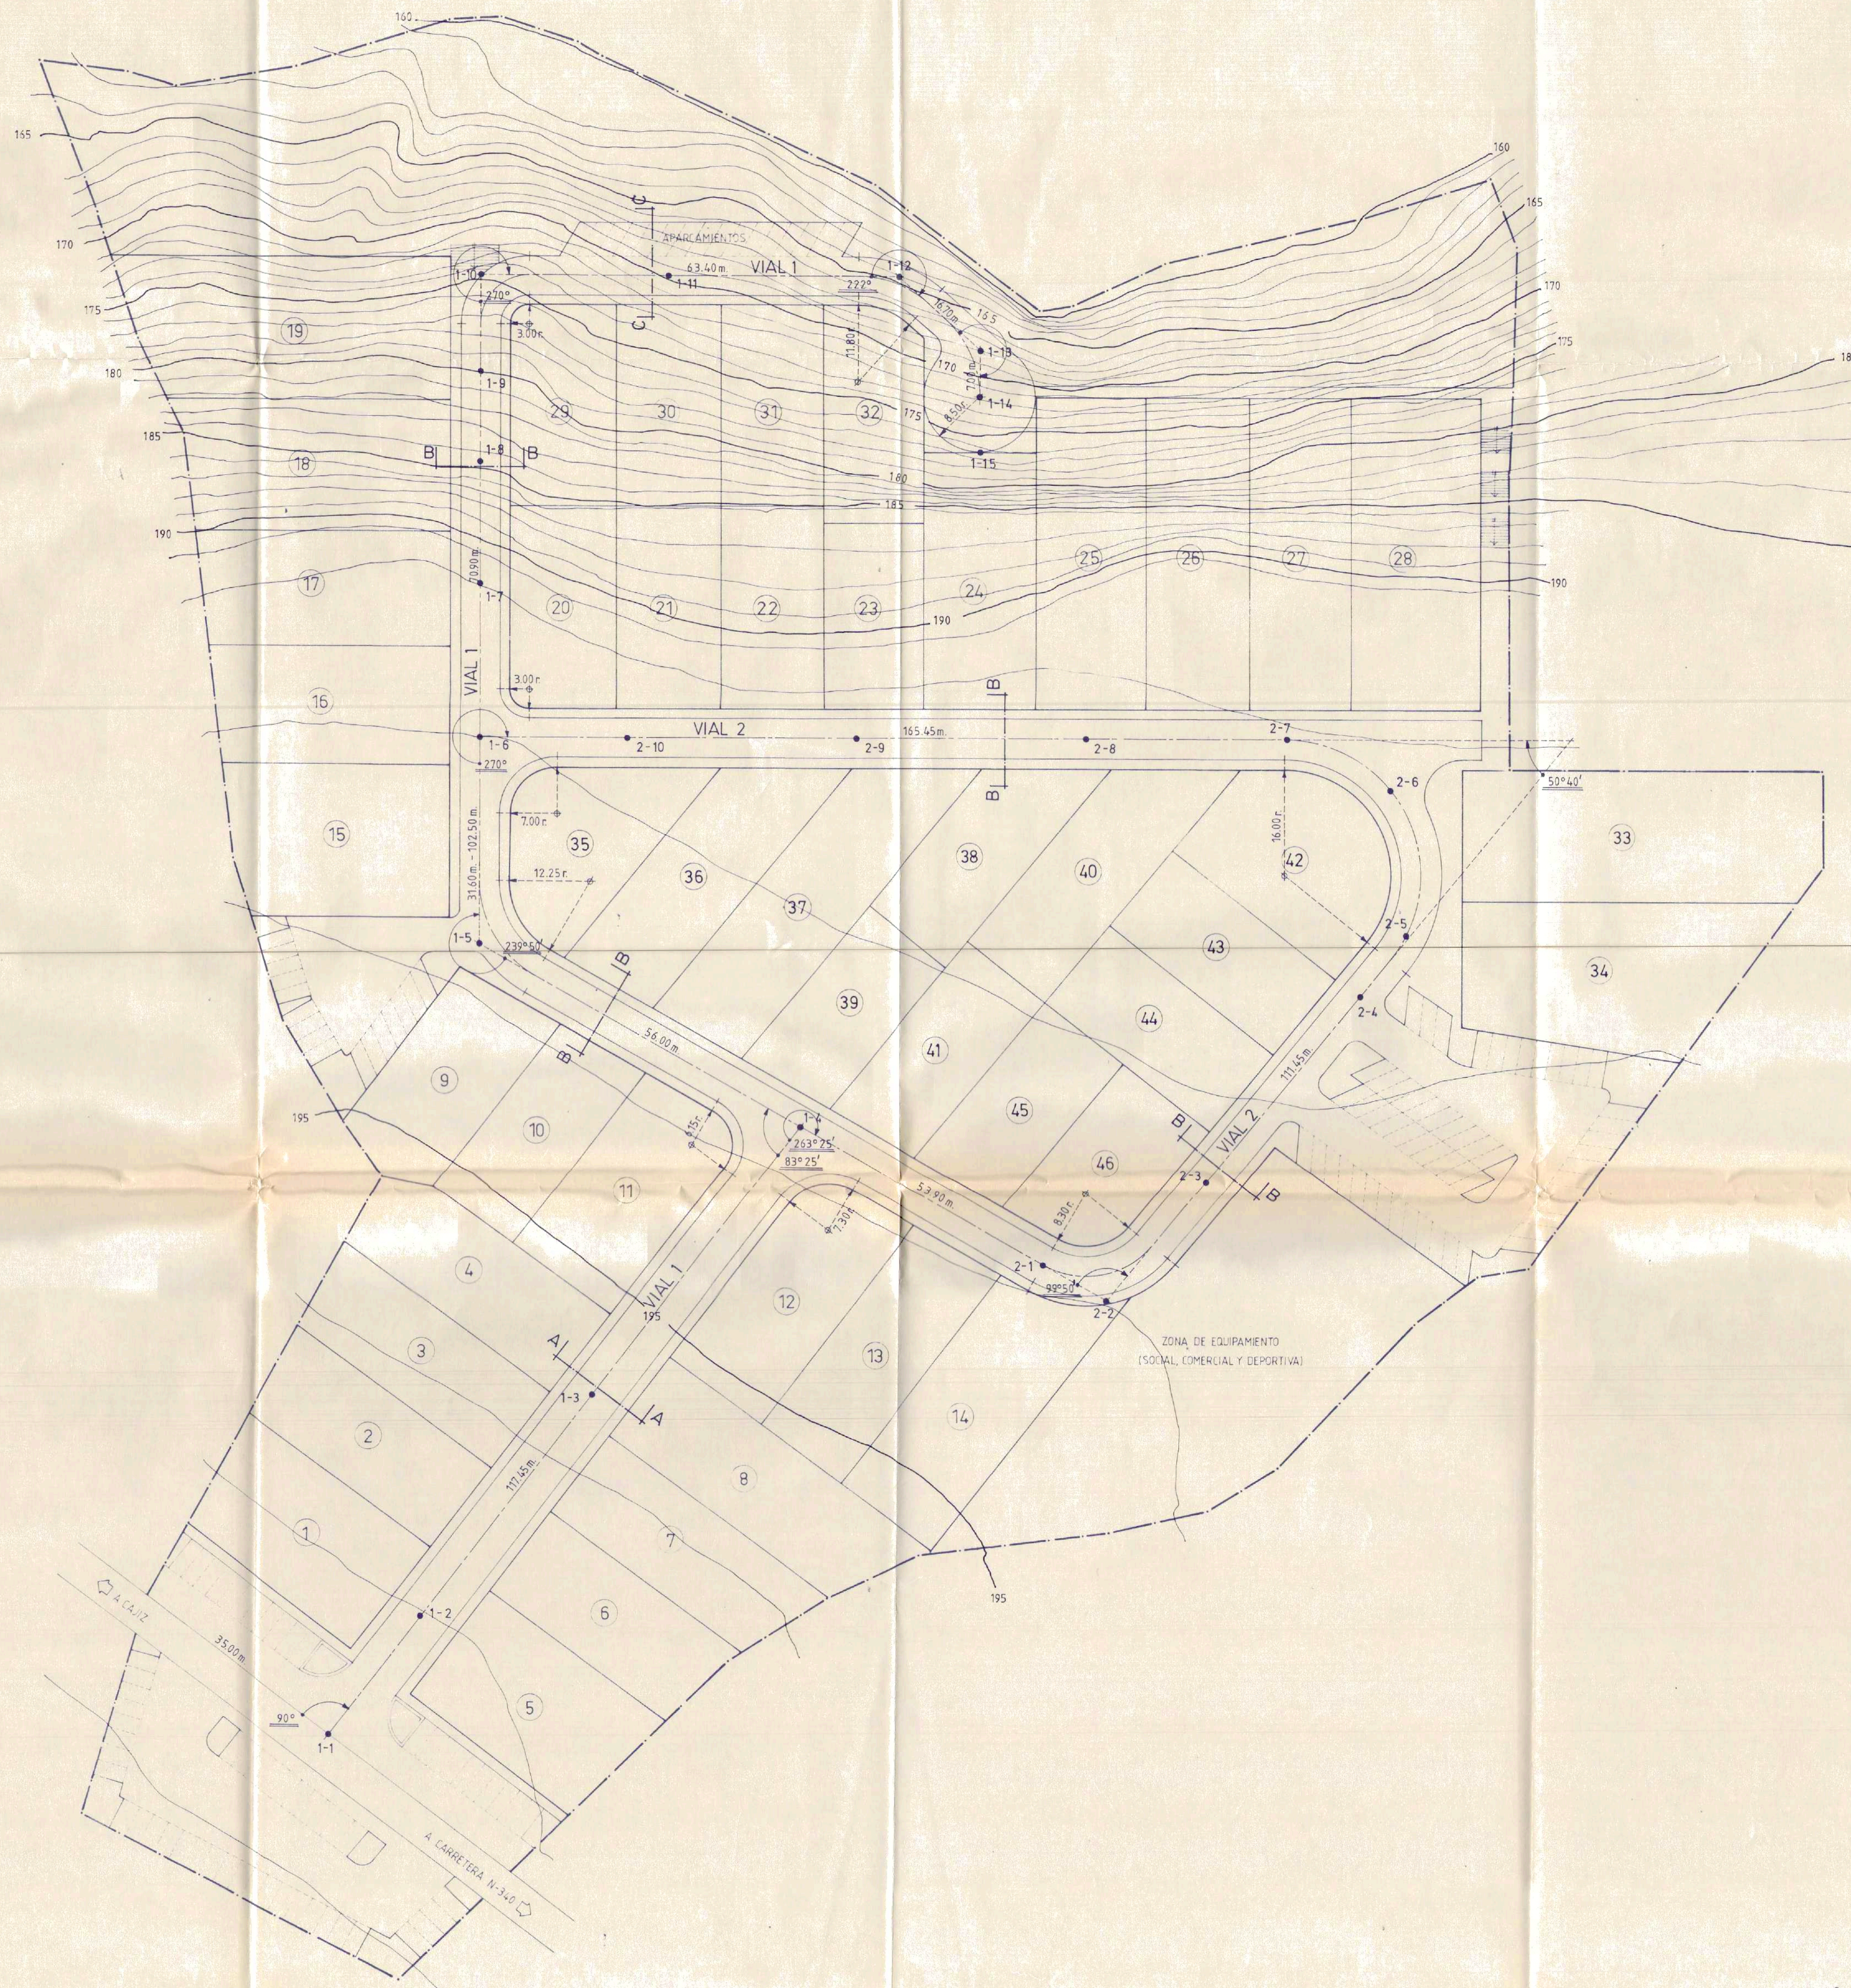

SECCION A

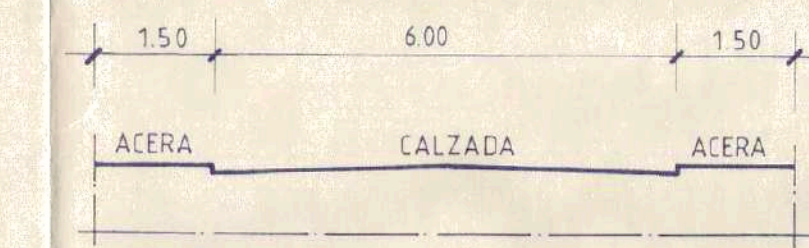

SECCION B

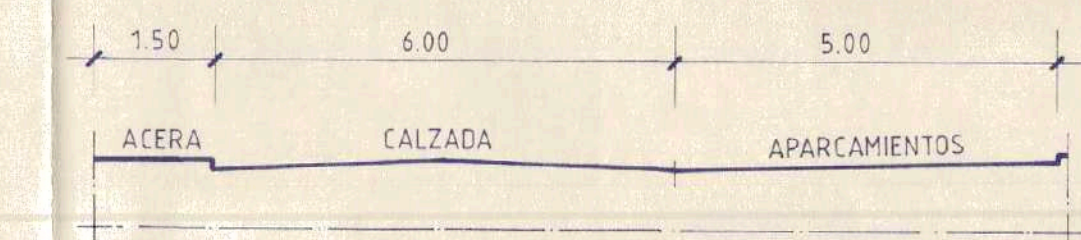

SECCION C

SECCIONES TIPO

ESCALA 1:100

DILIGENCIA: De conformidad con lo dispuesto en la Ley del Suelo y Reglamentos que la desarrollan, certifico que el presente documento, copiado, ha sido aprobado provisionalmente por este Excmo. Ayuntamiento en sesión de 30 ABR. 1991.

VELEZ-MÁLAGA, 20 MAYO 1991.


El Secretario,

P. J. Jefe de Sección,



VISADO ESTATUTARIO NO URBANISTICO VER DILIGENCIA

REFUNDIDO

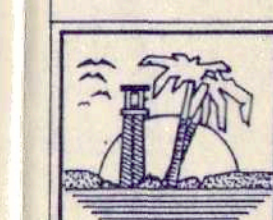


PLAN PARCIAL UR-1 (P)
VELEZ-MÁLAGA (MÁLAGA)


FECHA INICIAL: NOVIEMBRE 1987	PLANO Nº 07	RED VIARIA Y ACOTACION DE SECCIONES TIPO	ESCALA 1:500
-------------------------------	-------------	--	--------------

EL ARQUITECTO	PROPIETARIO
---------------	-------------

ESTUDIO DE INGENIERIA Y ARQUITECTURA
C/ SAN JOSE DE CALASANZ, EDIF. DOPARSA 1º D
TORRE DEL MAR TELEFONO (952) 541883

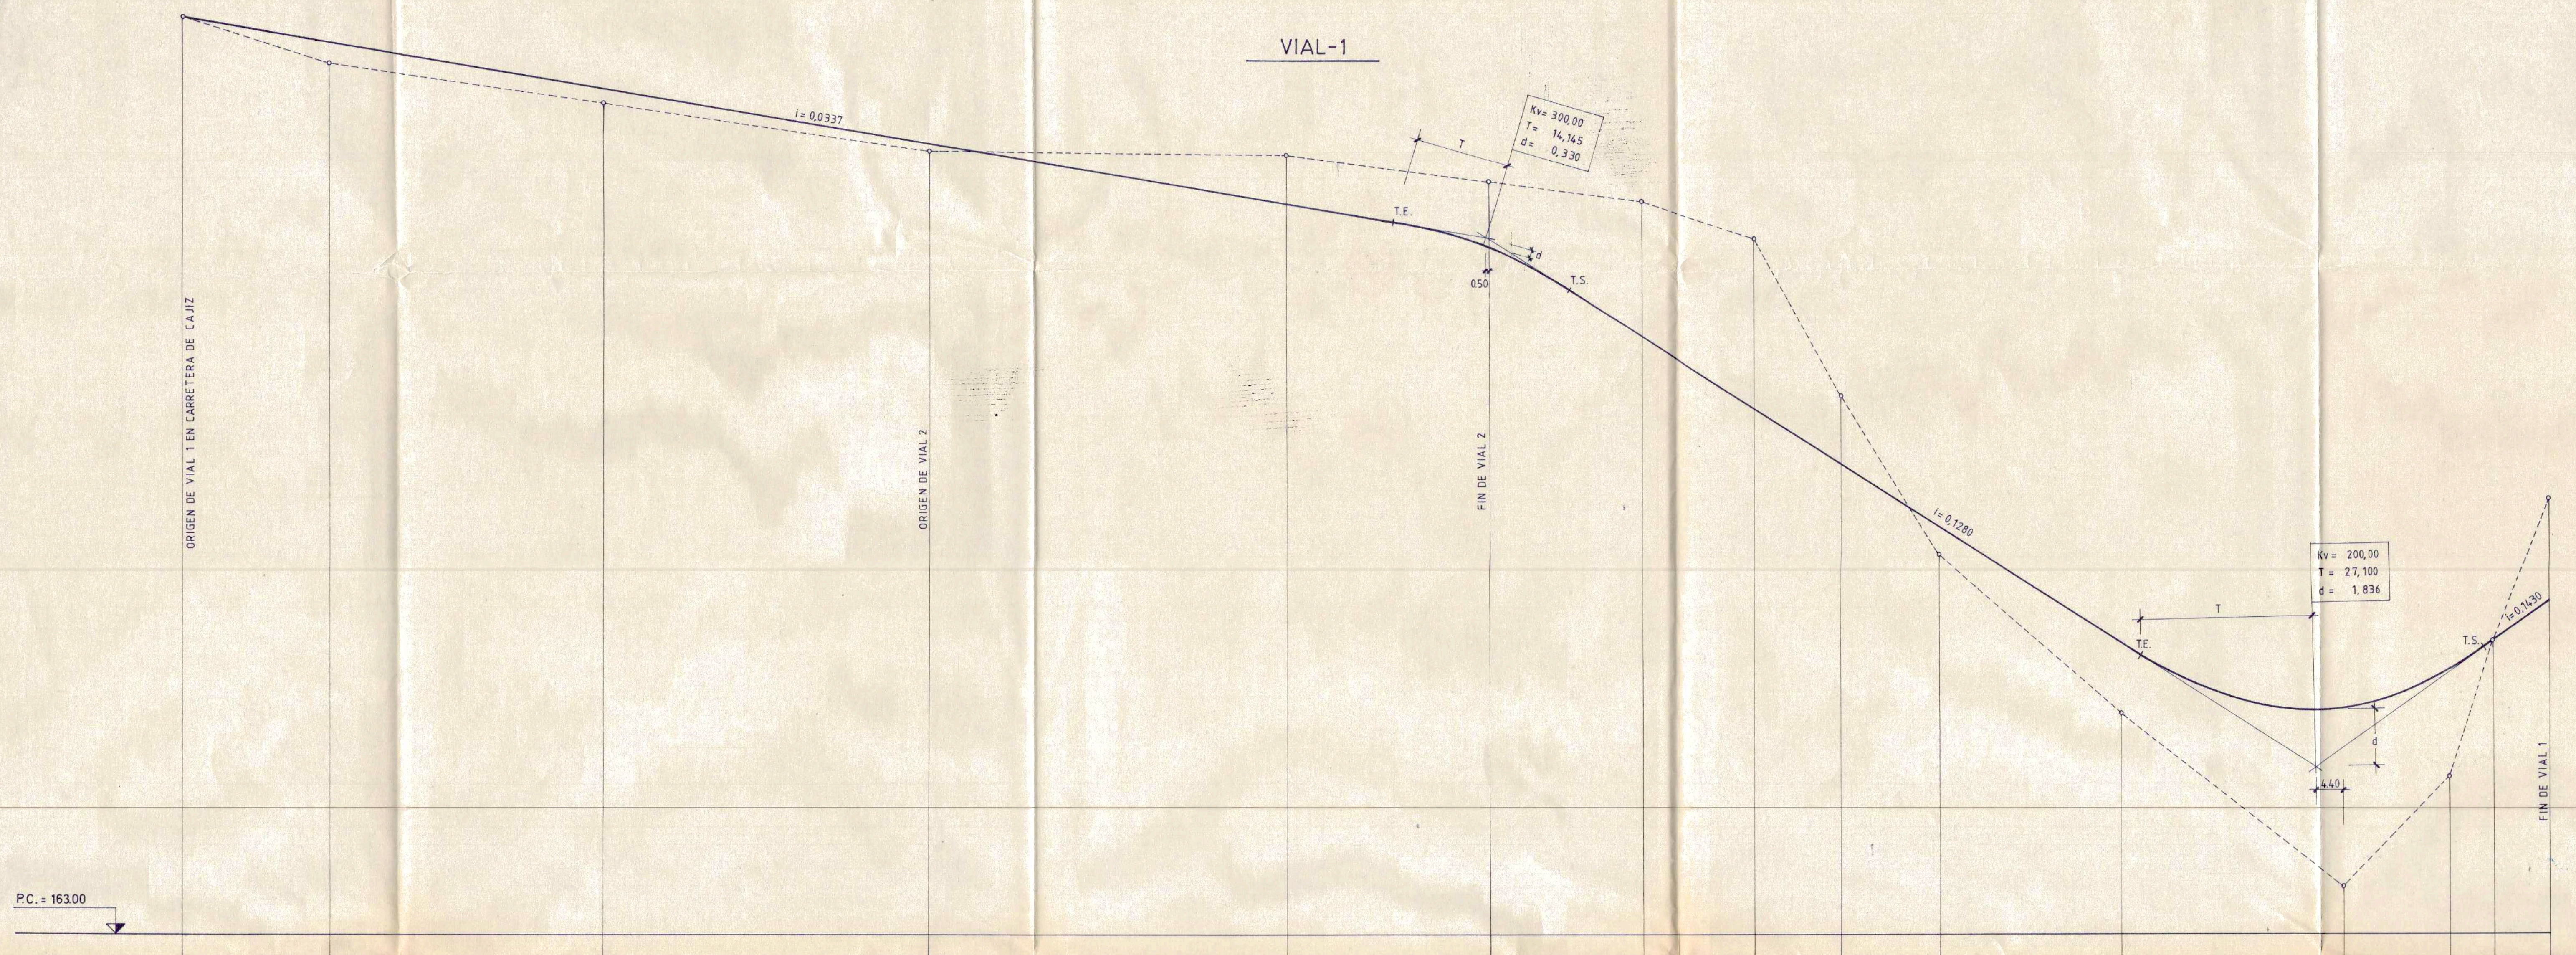

DISTANCIAS	DISTANCIA PARCIAL	0.00		23.00		43.00		51.45		56.00		31.60		24.00		18.00		13.50		15.40		28.50		34.90		16.70		7.00		8.50
	DISTANCIA A ORIGEN	0.00		23.00		66.00		117.45		173.45		205.05		229.05		247.05		260.55		275.95		304.45		339.35		356.05		363.05		371.55
ORDENADAS	COTA DEL TERRENO	192.00		190.50		189.22		187.72		186.60		186.80		186.15		185.00		180.00		175.00		170.00		164.50		168.00		172.30		176.80
	COTA DE RASANTE	192.00		191.22		190.12		188.04		186.15		184.76		182.02		179.71		177.98		176.01		172.36		170.11		171.40		172.30		173.51
COTAS ROJAS	PUNTO N°	1-1		1-2		1-3		1-4		1-5		1-6		1-7		1-8		1-9		1-10		1-11		1-12		1-13		1-14		1-15
	DESMONTE	-		-		-		-		1.44		2.04		4.13		5.28		2.01		-		-		-		-		-		-
COTAS ROJAS	TERRAPLEN	-		0.72		0.55		0.32		-		-		-		-		-		1.01		2.36		5.61		3.40		-		-

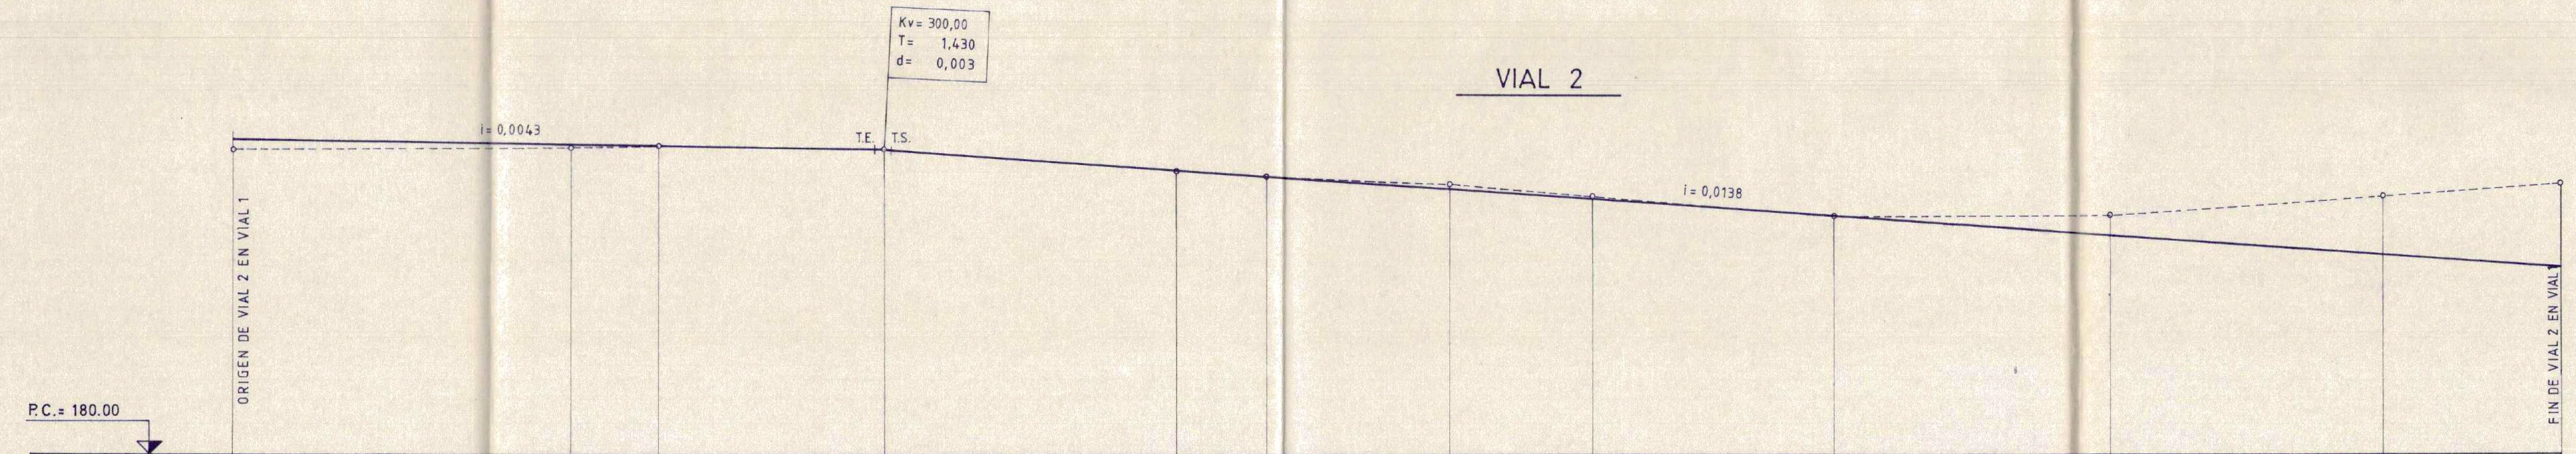

DISTANCIAS	DISTANCIA PARCIAL	0.00		43.00	10.90		24.00		37.00	11.50		23.50		18.00		30.50		35.00		34.50		22.50
	DISTANCIA A ORIGEN	0.00		43.00	53.90		77.90		114.90	126.40		149.90		167.90		198.40		233.40		267.90		290.40
ORDENADAS	COTA DE TERRENO	187.72		187.78	187.78		187.70		187.10	187.00		186.80		186.50		185.95		186.00		186.50		186.80
	COTA DE RASANTE	188.04		187.85	187.80		187.70		187.19	187.03		186.70		186.46		186.04		185.55		185.08		184.76
COTAS ROJAS	PUNTO N°	1-4		2-1	2-2		2-3		2-4	2-5		2-6		2-7		2-8		2-9		2-10		1-6
	DESMONTE	-		-	-		-		-	-		0.10		0.04		-		0.45		1.42		2.04
COTAS ROJAS	TERRAPLEN	0.32		0.07	0.02		-		0.09	0.03		-		-		0.09		-		-		-

DECLARACION: De conformidad con lo dispuesto en la Ley del Suelo y Reglamentos que la desarrollan, certifico que el presente documento es una copia verdadera y fiel del original que se encuentra en el expediente de este Excmo. Ayuntamiento en sesión de 20 Mayo 1991 30 ABR 1991

VELEZ-MÁLAGA

El Secretario,

Jefe de Sección,

AYUNTAMIENTO DE VELEZ-MÁLAGA


OFICINA DE INGENIEROS DE ARQUITECTURA

13 SET. 1990

INSTRUMENTARIO

VER DILIGENCIA

REFUNDIDO			
PLAN PARCIAL UR-1 (P) VELEZ-MÁLAGA (MÁLAGA)			
FECHA INICIAL: NOVIEMBRE 1987	PLANO N° 08	PERFILES LONGITUDINALES DE VIALES	ESCALA H=1:500 V=1:100
FECHA REFUNDIDO: ENERO 1990			
EL ARQUITECTO EMILIO ALVAREZ YELA	PROPIETARIO POLIGONO INDUSTRIAL DE CAJIZ S.A.	ESTUDIO DE INGENIERIA Y ARQUITECTURA C/ SAN JOSE DE CALASANZ. EDIF DOPARSA 1º D TORRE DEL MAR TELEFONO (952) 541883	

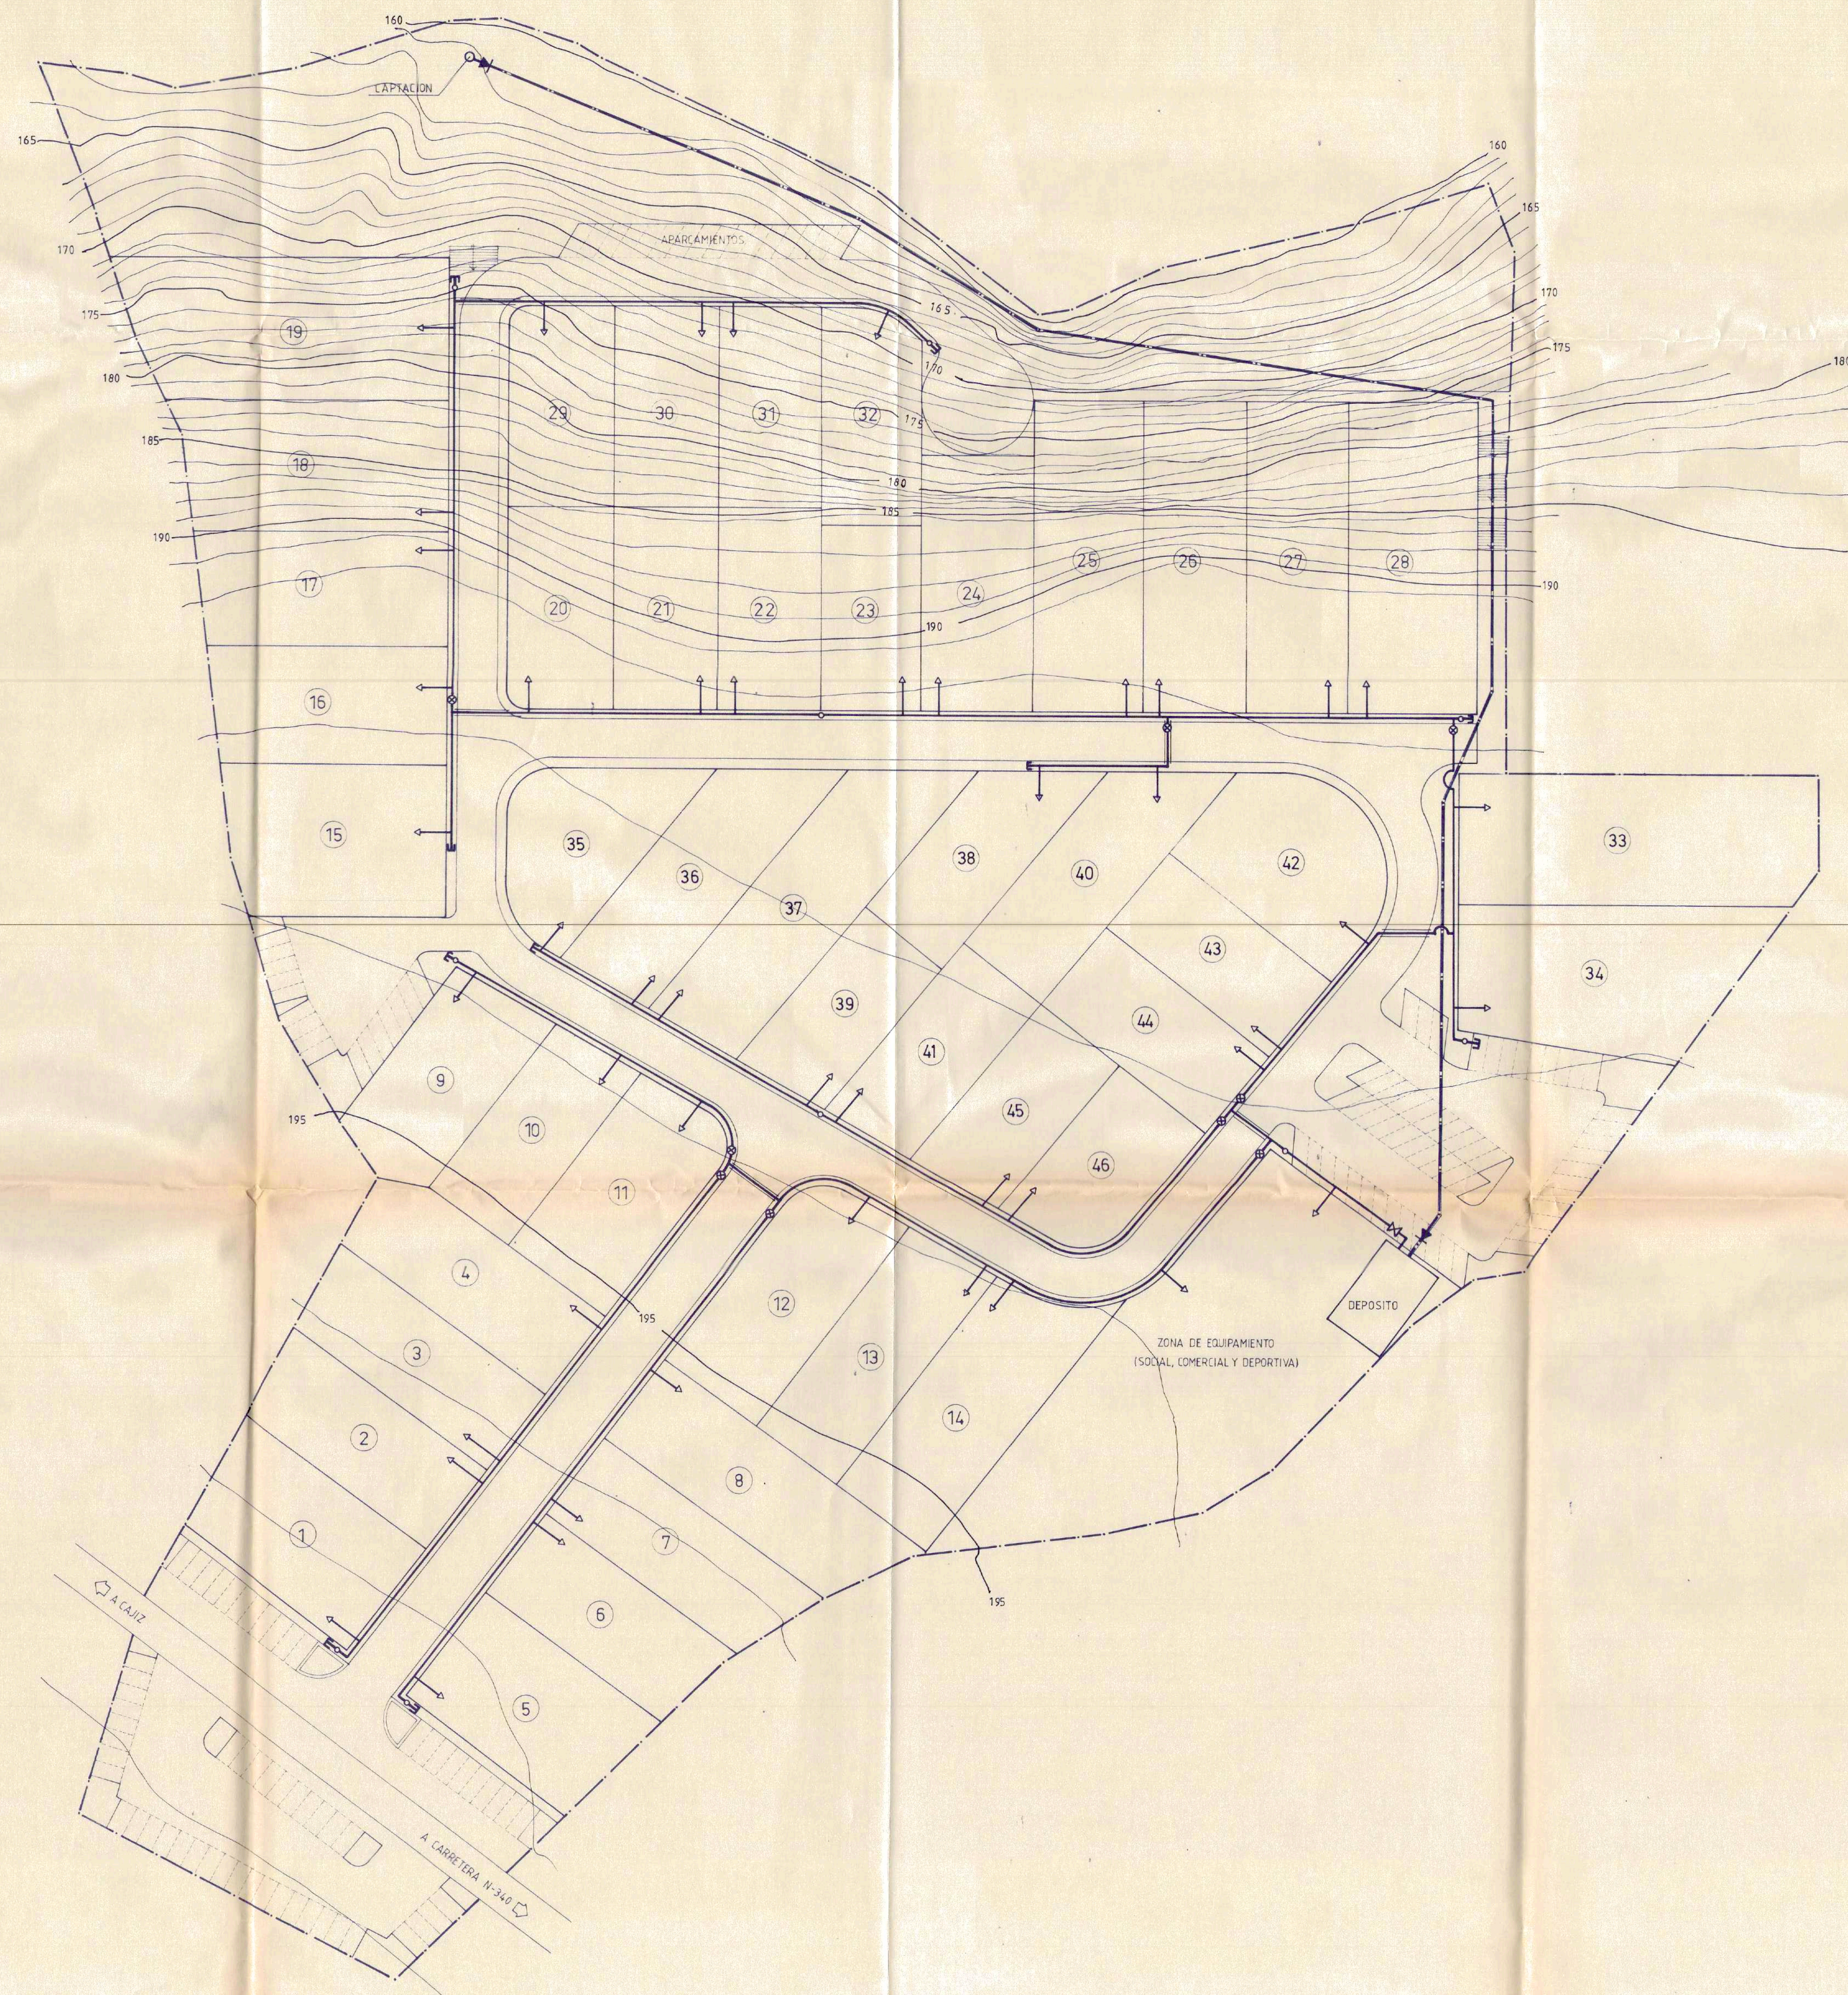

LEYENDA

	TUBERIA PARA ALIMENTACION DE DEPOSITO DESDE CAPTACION.
	TUBERIA DE DISTRIBUCION.
	PROTECCION AL PASO DE CALZADA.
	ACOMETIDA A PARCELAS.
	LLAVE DE CORTE SECTORIAL.
	LLAVE DE PASO GENERAL.
	VALVULA DE RETENCION.
	BRIDA DE CIERRE.
	BOCAS DE RIEGO E HIDRANTE DE INCENDIO.

DILIGENCIA: De conformidad con lo dispuesto en la Ley del Suelo y Reglamento que la desarrollan, certifico que el presente documento, habiendo sido probado en sesión de este Excmo. Ayuntamiento en sesión de 13 SET. 1990.

VELEZ-MÁLAGA, 20 MAYO 1991 30


El Secretario,

P. D. Jefe de Sección,

13 SET. 1990

VISADO ESTATUTARIO NO ORGANIZADO VER DILIGENCIA

REFUNDIDO			
PLAN PARCIAL UR-1 (P) VELEZ-MÁLAGA (MÁLAGA)			
FECHA INICIAL: NOVIEMBRE 1987	PLANO Nº 09	RED DE ABASTECIMIENTO DE AGUA	ESCALA 1:500
FECHA REFUNDIDO: ENERO 1990			
EL ARQUITECTO EMILIO ALVAREZ YELA	PROPIETARIO POLIGONO INDUSTRIAL DE CAJIZ S.A.		
ESTUDIO DE INGENIERIA Y ARQUITECTURA C/ SAN JOSE DE CALASANZ, EDIF. DOPARSA 1º D TORRE DEL MAR TELEFONO (952) 541883			

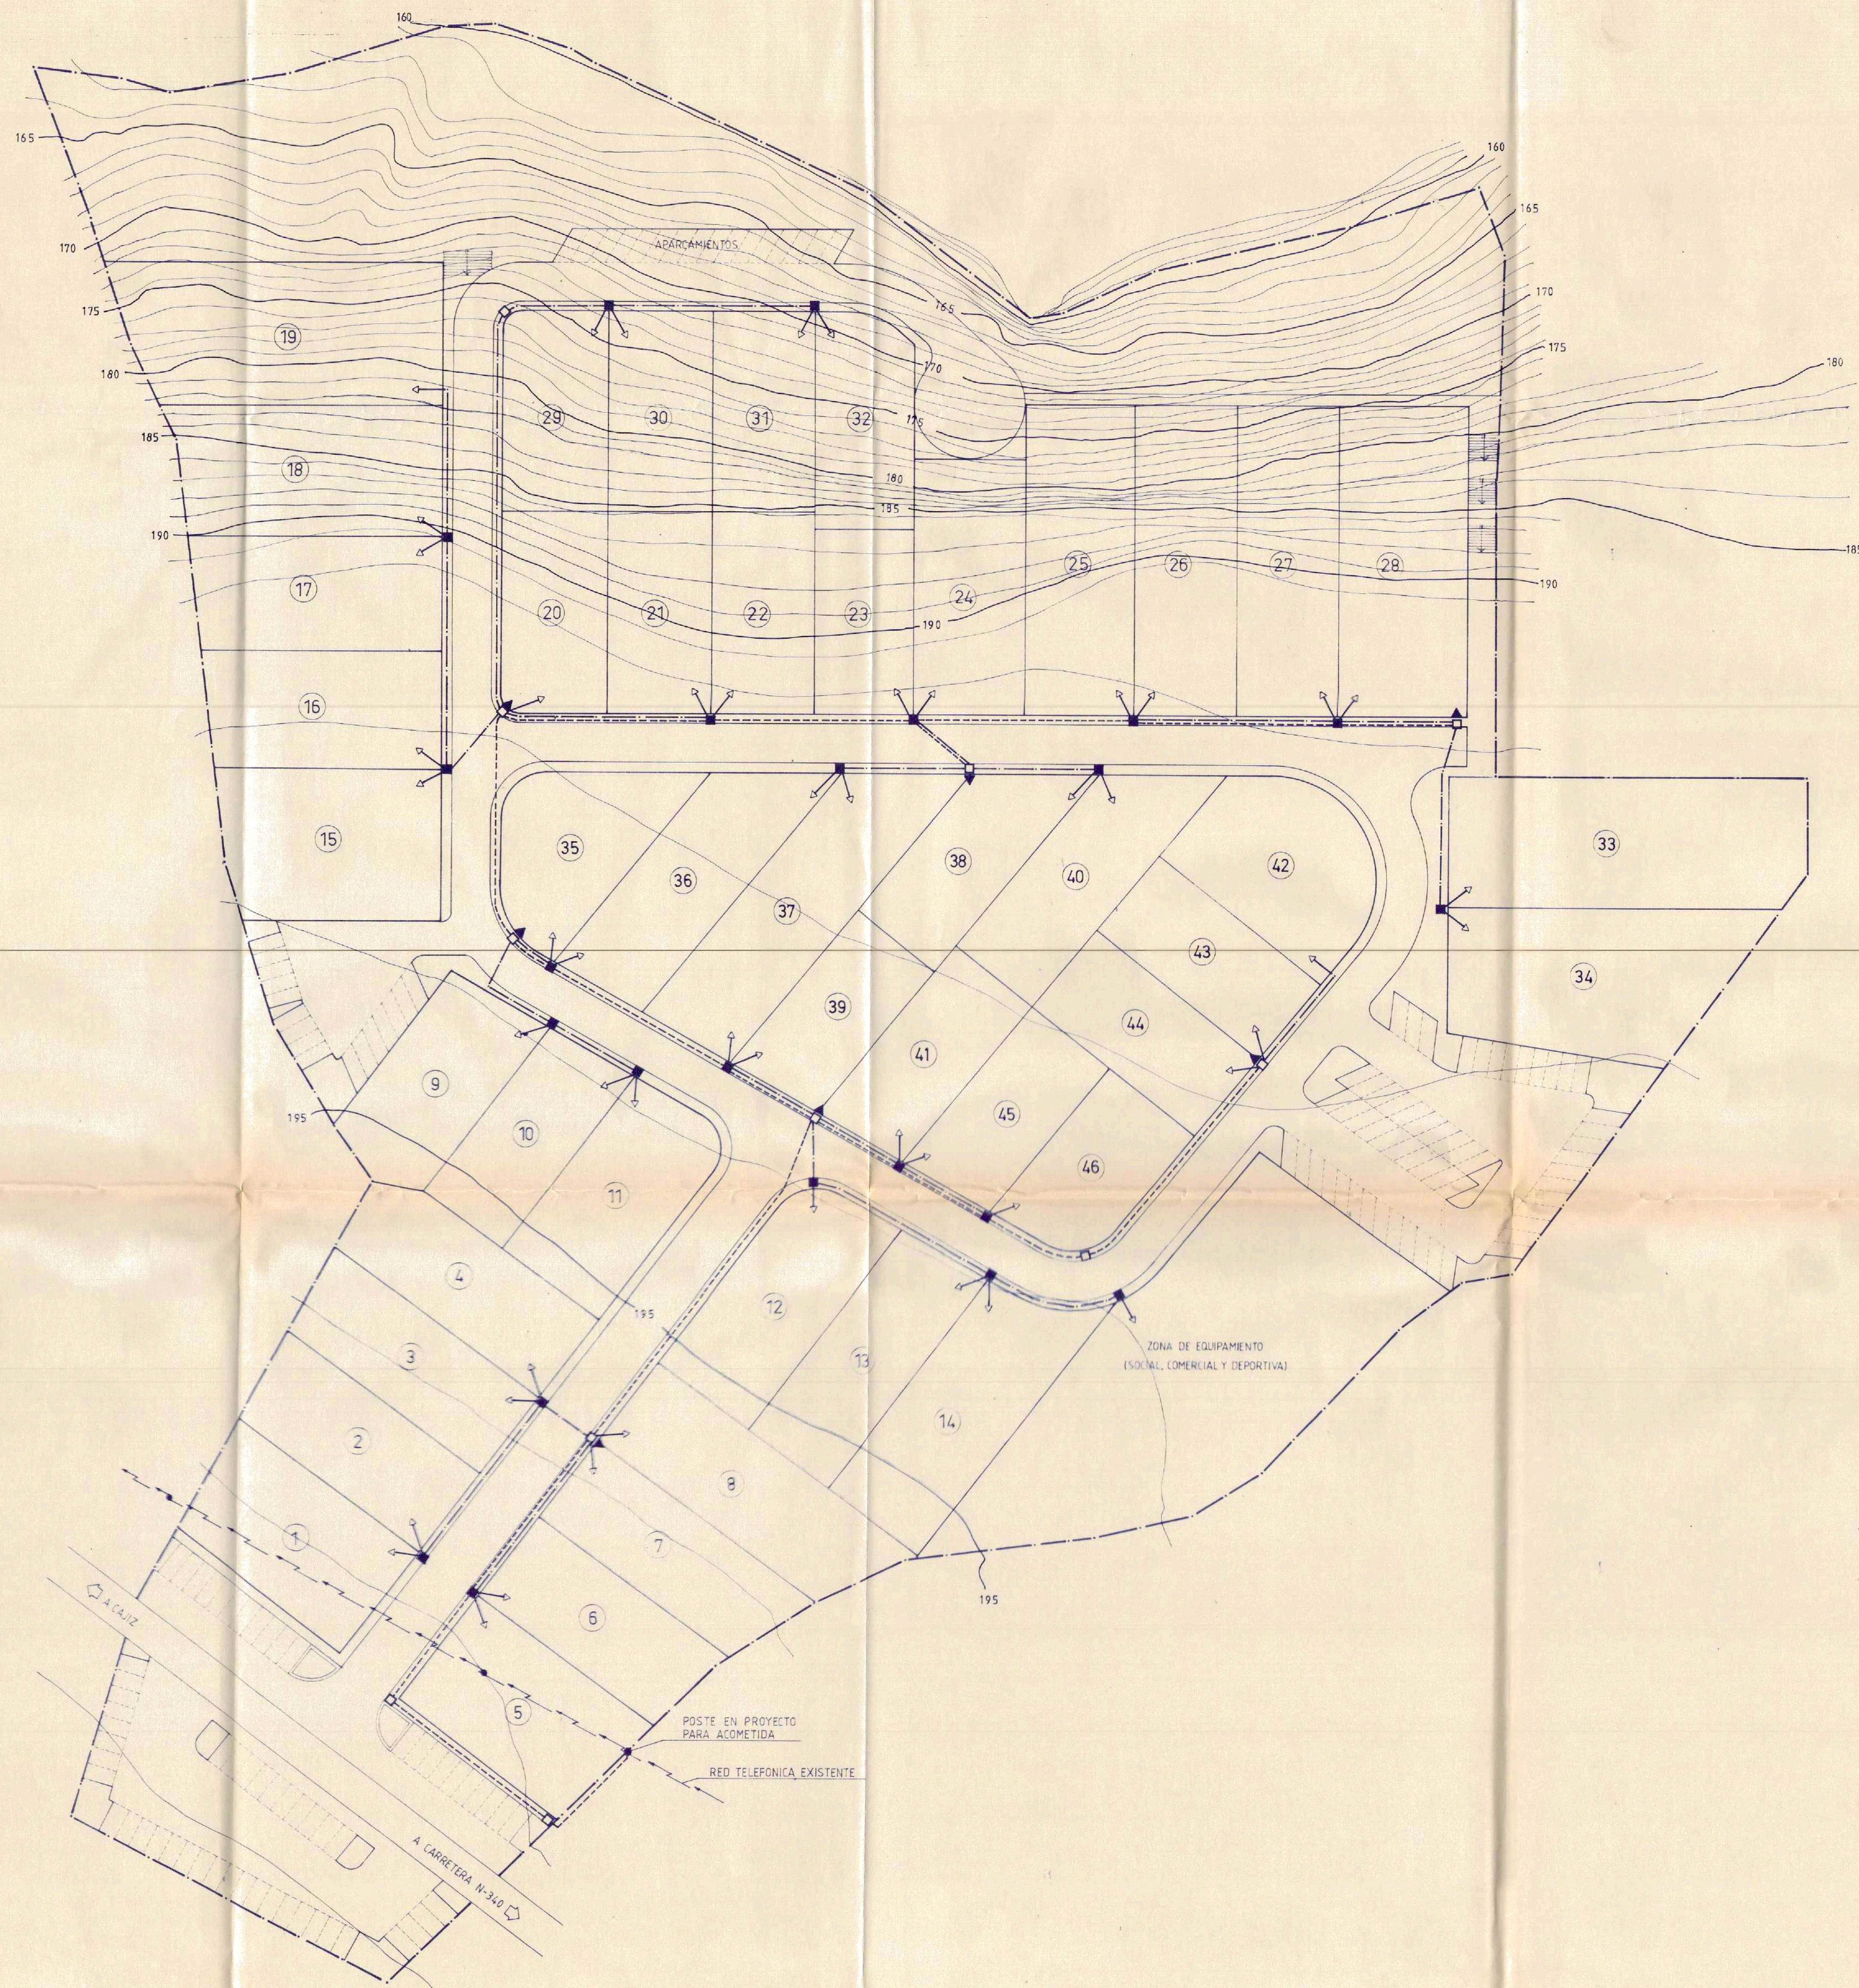

LEYENDA


----	2 C. DE PVC Ø 110 mm
----	2 C. DE PVC Ø 63 mm
→	1 C. DE PVC Ø 40 mm
▲	TORRETA DE CONEXION
□	ARQUETA TIPO D.
■	ARQUETA SECUNDARIA

DILIGENCIA: De conformidad con lo dispuesto en la Ley del Suelo y Reclamaciones que la desarrollan, certifico que el presente documento o plano, ha sido aprobado provisionalmente por este Excmo. Ayuntamiento en sesión de 30 ABR 1991

VELEZ-MÁLAGA, 20 MAYO 1991
El Secretario,
P. D.
Jefe de Sección,




REFUNDIDO

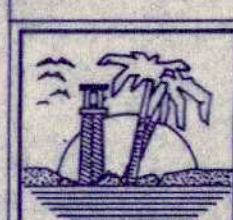

PLAN PARCIAL UR-1 (P)
VELEZ-MÁLAGA (MÁLAGA)

FECHA INICIAL: NOVIEMBRE 1987	PLANO Nº 10	RED DE TELEFONIA	ESCALA 1:500
FECHA REFUNDIDO: ENERO 1990	EL ARQUITECTO EMILIO ALVAREZ YELA	PROPIETARIO: POLIGONO INDUSTRIAL DE CAJIZ S.A.	ESTUDIO DE INGENIERIA Y ARQUITECTURA C/ SAN JOSE DE CALASANZ. EDIF. DOPARSA 1º D TORRE DEL MAR TELEFONO (952) 541883

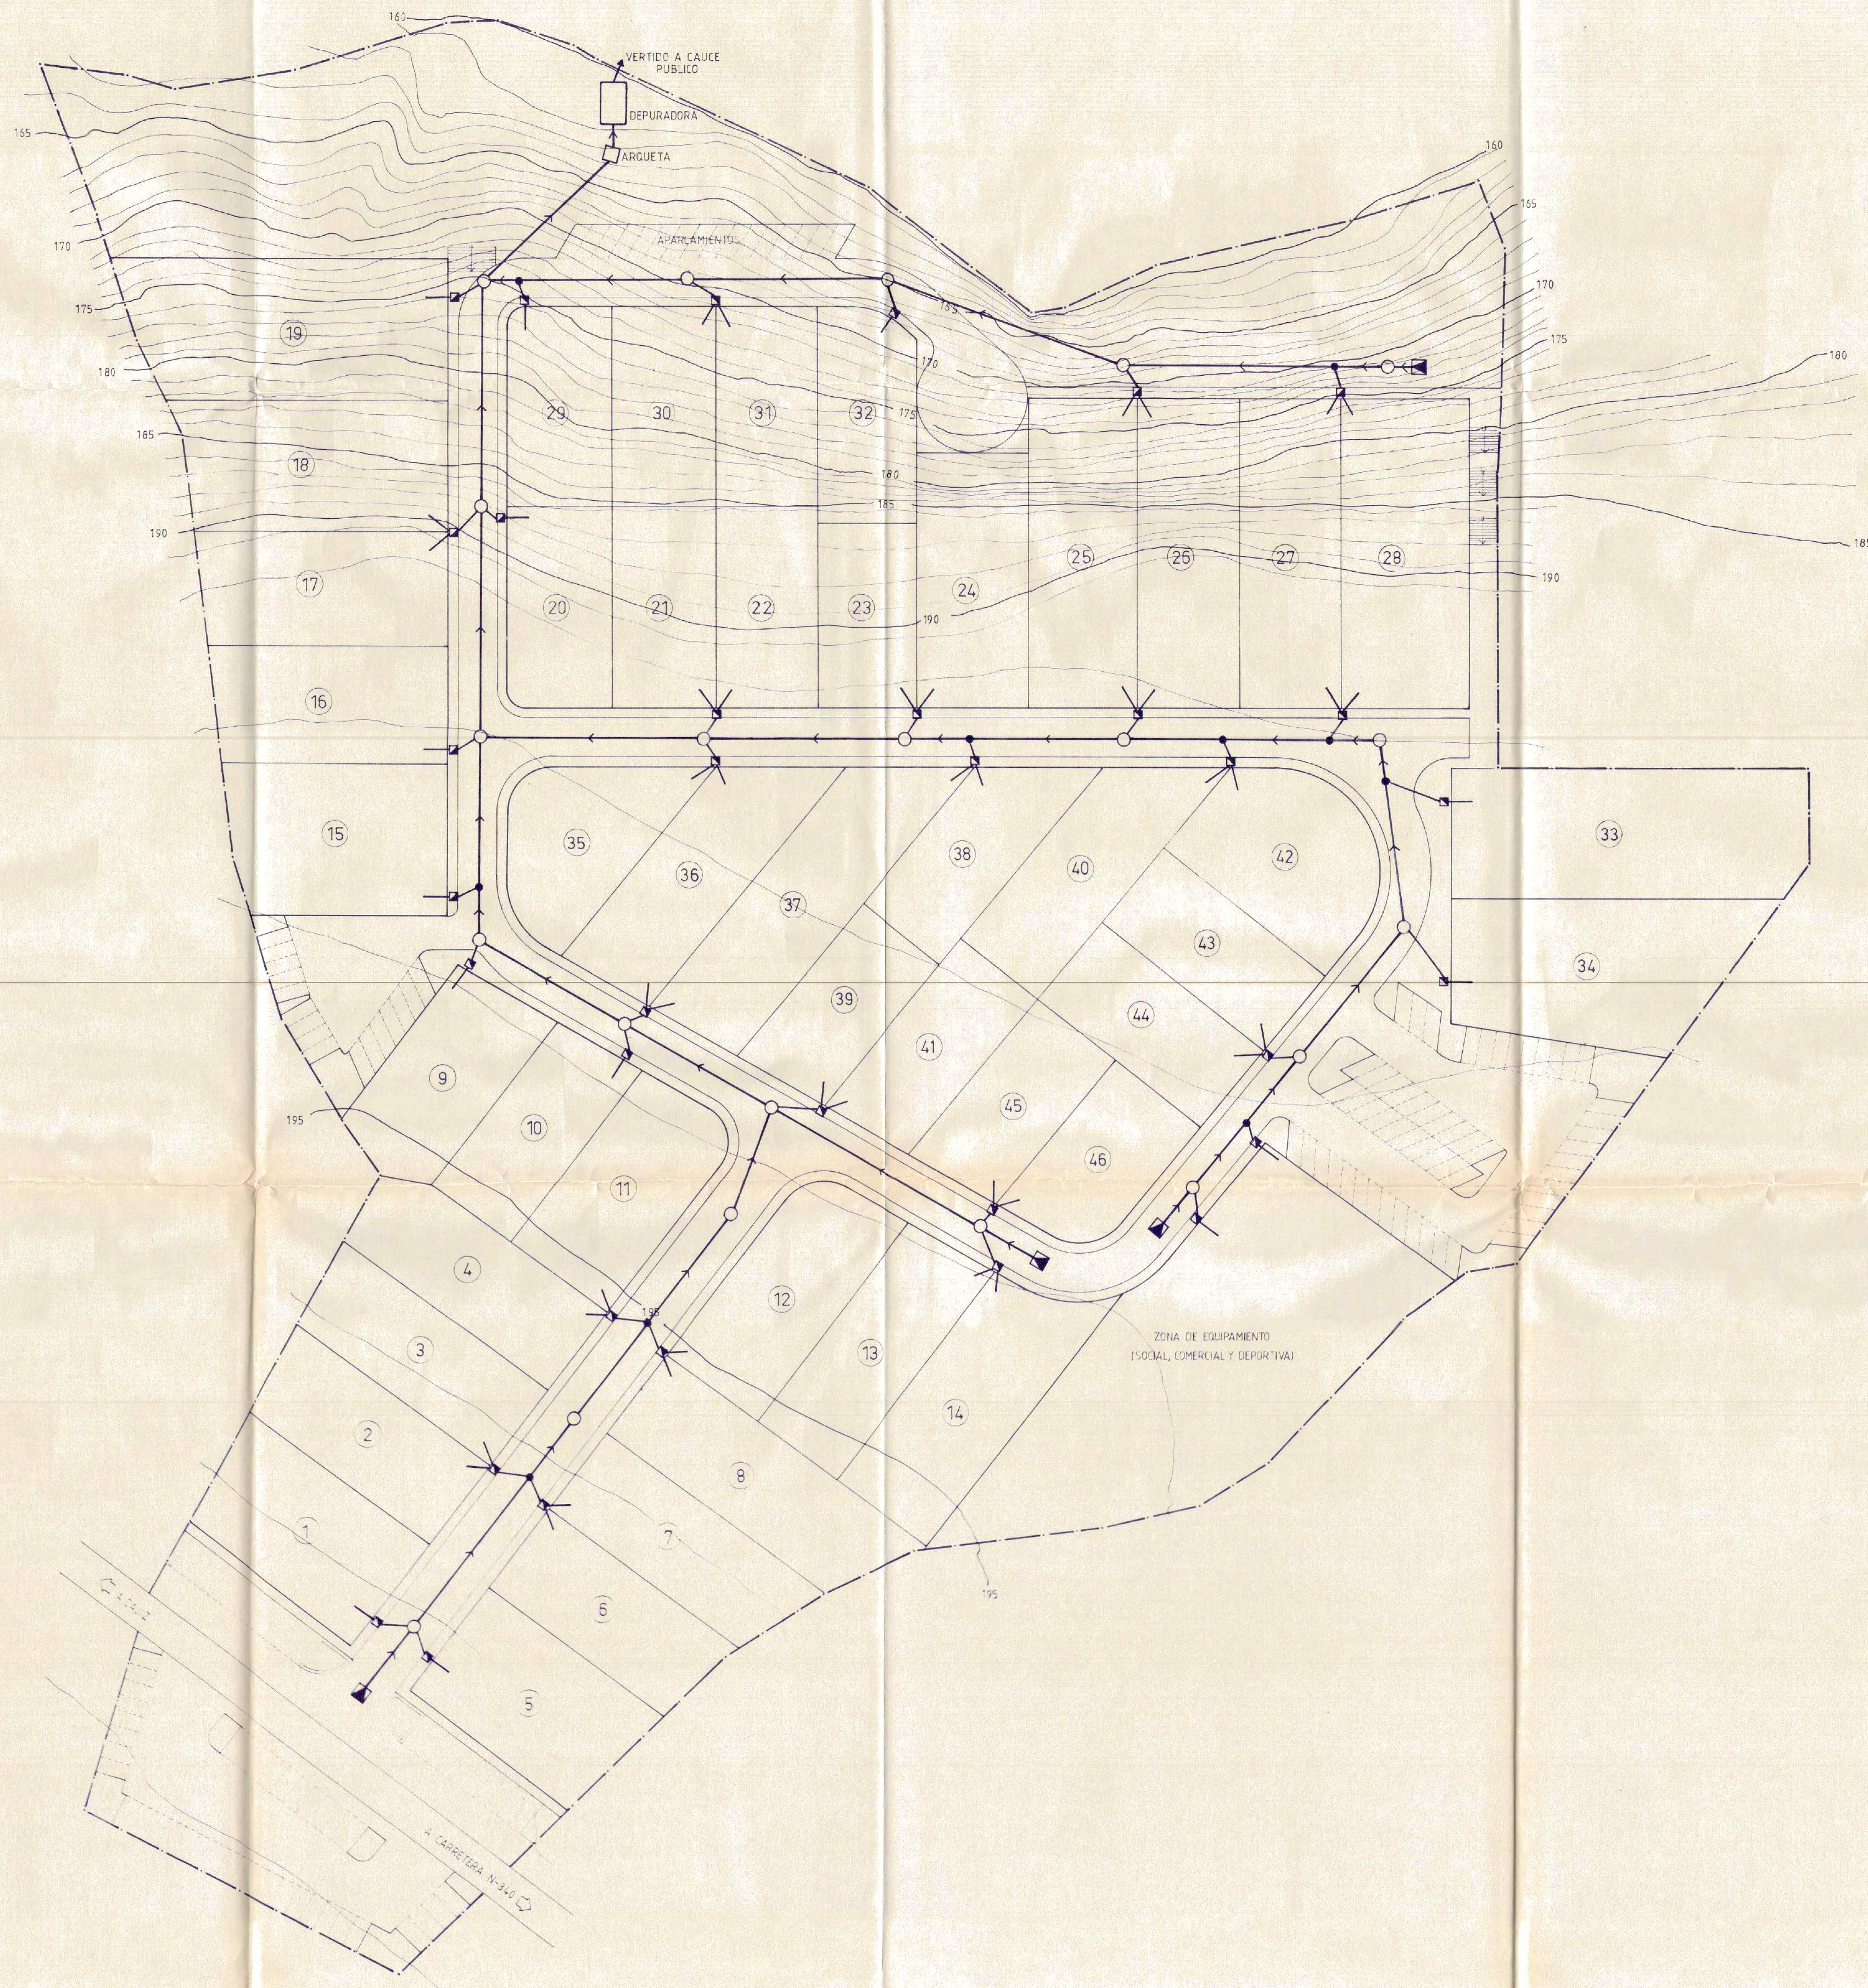

LEYENDA

	CONDUCCION DE AGUAS RESIDUALES DE HORMIGON CENTRIFUGADO.
	POZO DE REGISTRO EN RED GENERAL.
	ARQUETA DE DESCARGA AUTOMATICA.
	ARQUETA REGISTRABLE DE ACOMETIDA A PARCELAS.
	ARQUETA PARA UNION DE COLECTORES CON RED GENERAL.

DILIGENCIA: De conformidad con lo dispuesto en la Ley del Suelo y Reclamaciones que la desarrollan, certifico que el presente documento es copio, ha sido aprobado provisionalmente en este Excmo. Ayuntamiento en sesión de

VELEZ-MÁLAGA: 20 JUNIO 1991

El Secretario,

P. M.

Jefe de Sección,




VISADO ESTATUTARIO
NO URBANISTICO
VER DILIGENCIA

REFUNDIDO



PLAN PARCIAL UR-1 (P)
VELEZ-MÁLAGA (MÁLAGA)

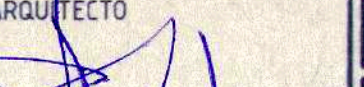FECHA INICIAL: NOVIEMBRE 1987	PLANO Nº	RED DE SANEAMIENTO, AGUAS RESIDUALES	ESCALA
FECHA REFUNDIDO: ENERO 1990	11		1:500
EL ARQUITECTO	PROPIETARIO	POLIGONO INDUSTRIAL DE CAJIZ S.A.	
	ESTUDIO DE INGENIERIA Y ARQUITECTURA C/ SAN JOSE DE CALASANZ EDIF. DOPARSA 1º D TORRE DEL MAR TELEFONO (952) 541883		
EMILIO ALVAREZ YELA			



LEYENDA

	SUMIDERO SIFONICO LINEAL PARA RECOGIDA DE AGUAS PLUVIALES
	CONDUCCION DE AGUAS PLUVIALES EN HORMIGON CENTRIFUGADO
	POZO DE REGISTRO

DILIGENCIA: De conformidad con lo dispuesto en la Ley del Suelo y Reglamentos que la desarrollan, certifico que el presente documento, siendo aprobado provisionalmente por este Excmo. Ayuntamiento en sesión de 20 Mayo 1991, 30 ABR. 1991.

VELEZ-MÁLAGA: 20 Mayo 1991

El Secretario,

P. Jefe de Sección,

[Signature]

[Circular Stamp: AYUNTAMIENTO DE VELEZ-MÁLAGA]

[Circular Stamp: AYUNTAMIENTO DE VELEZ-MÁLAGA]

[Rectangular Stamp: VERIFICADO POR DILIGENCIA]

REFUNDIDO			
		PLAN PARCIAL UR-1 (P) VELEZ-MÁLAGA (MÁLAGA)	
FECHA INICIAL: NOVIEMBRE 1987	PLANO Nº	RED DE EVACUACION DE AGUAS PLUVIALES	ESCALA
FECHA REFUNDIDO: ENERO 1990	12		1:500
EL ARQUITECTO	PROPIETARIO		
<i>[Signature]</i>	POLIGONO INDUSTRIAL DE CAJIZ S.A.		
ESTUDIO DE INGENIERIA Y ARQUITECTURA			
C/ SAN JOSE DE CALASANZ. EDIF. DOPARSA 1º D			
EMILIO ALVAREZ YELA		TORRE DEL MAR	TELEFONO (952) 5418 83



LEYENDA	
	TRANSFORMADOR
	CIRCUITO DE ALUMBRADO FORMADO POR CONDUCTORES DE COBRE DE 0.6/1 Kv. BAJO TUBO DE PVC. Ø 110 m.m.
	ARQUETA EN BASE DE FAROLA
	ARQUETA DE DERIVACION
	EQUIPO DE ILUMINACION CON LAMPARA V.S.A.P. DE 150 W Y BACULO DE 9.00 m. DE ALTURA. CIRCUITO INTENSIVO
	idem idem. CIRCUITO PERMANENTE


DILIGENCIA: De conformidad con lo dispuesto en la Ley del Suelo y Reclamos que la desarrollan, certifico que el presente documento, plano, ha sido aprobado provisionalmente por este Excmo. Ayuntamiento en sesión de 30 JUN 1991.

VELEZ-MÁLAGA, 20 JUN 1991

El Secretario,
P. D. [Signature]
Jefe de Sección

[Circular Stamp: AYUNTAMIENTO DE VELEZ-MÁLAGA]
[Circular Stamp: DISEÑOS DE ARQUITECTOS DE VELEZ-MÁLAGA]
[Rectangular Stamp: VISADO ESTATUTARIO NO URBANISTICO VER DILIGENCIA]

REFUNDIDO			
PLAN PARCIAL UR-1 (P) VELEZ-MÁLAGA (MÁLAGA)			
FECHA INICIAL: NOVIEMBRE 1987	PLANO Nº 13	RED DE ALUMBRADO PUBLICO	ESCALA 1:500
FECHA REFUNDIDO: ENERO 1990	PROPIETARIO: POLIGONO INDUSTRIAL DE CAJIZ S.A.		
EL ARQUITECTO [Signature] EMILIO ALVAREZ YELA	ESTUDIO DE INGENIERIA Y ARQUITECTURA C/ SAN JOSE DE CALASANZ, EDIF. DOPARSA 1º D TORRE DEL MAR TELEFONO (952) 54.1883		

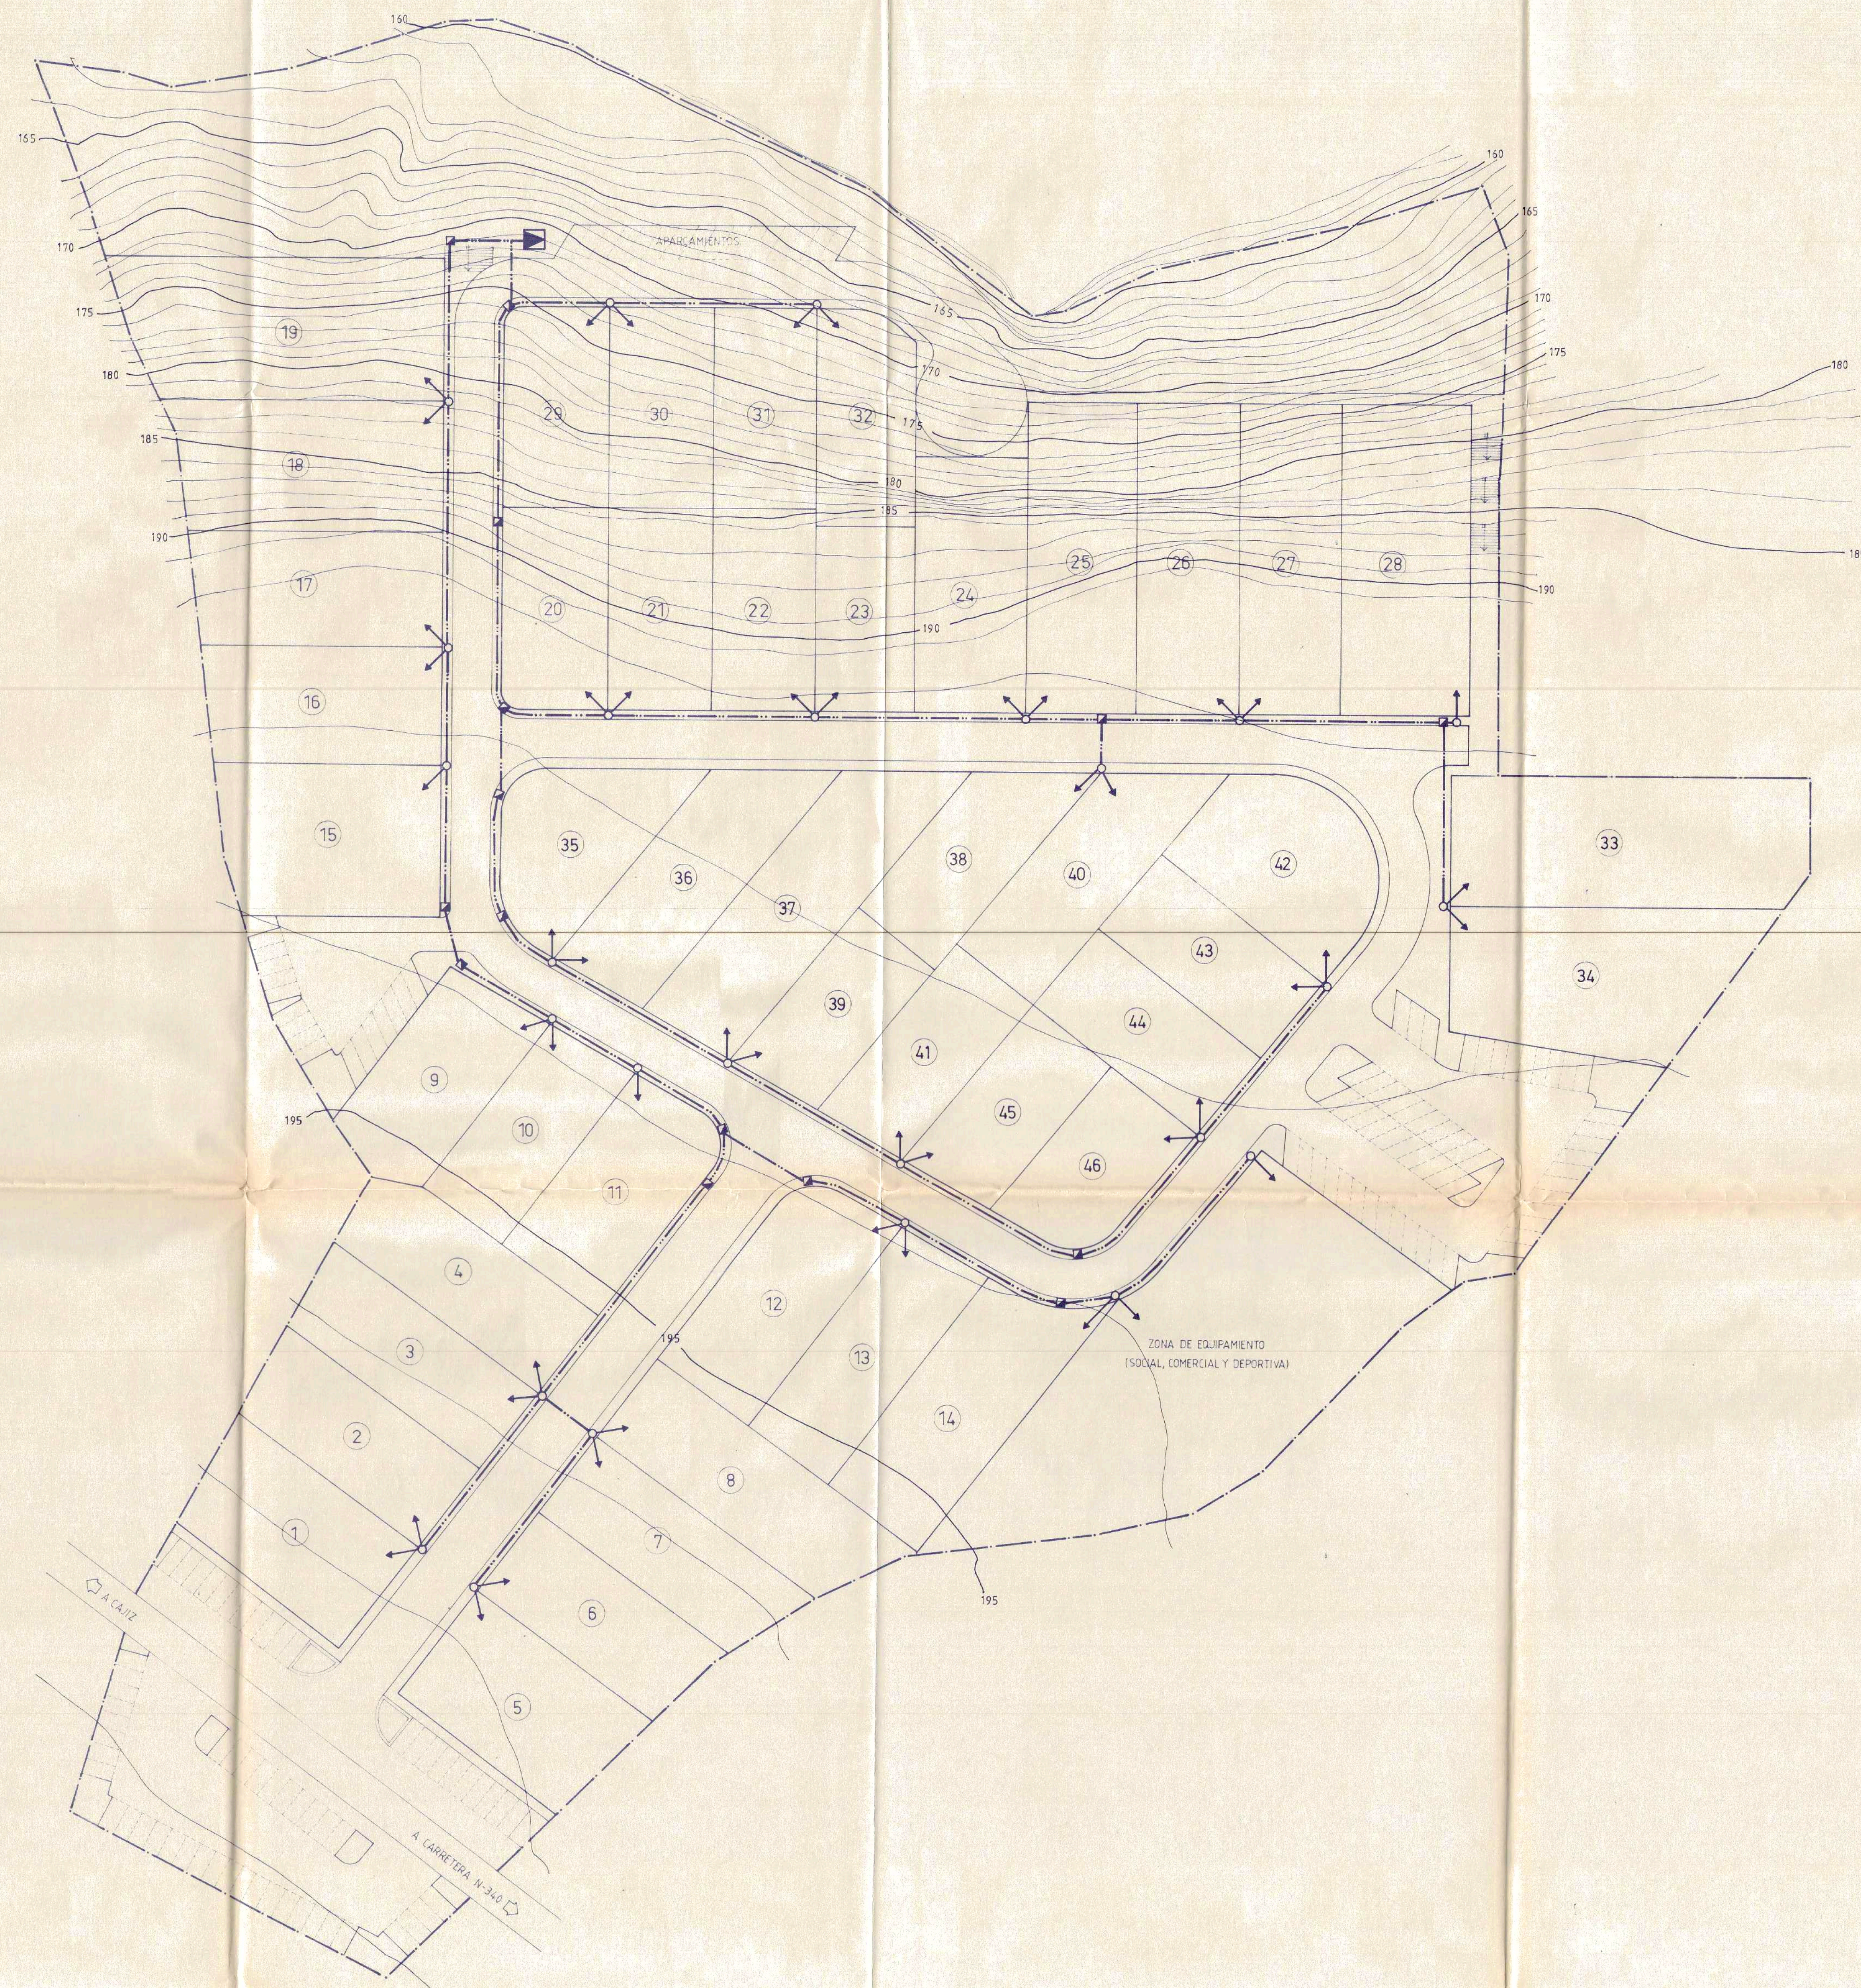



LEYENDA

	TRANSFORMADOR
	RED DE ELECTRIFICACION EN B.T.
	ARQUETA PARA ACOMETIDA A PARCELAS
	ARQUETA DE DERIVACION


DILIGENCIA: De conformidad con lo dispuesto en la Ley del Suelo y Reglamentos que la desarrollan, certifico que el presente documento, ha sido aprobado provisionalmente por este Excmo. Ayuntamiento en sesión de 30 de

VELEZ-MÁLAGA 20 de Mayo 1991
El Secretario,

P. Jefe de Sección,

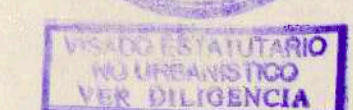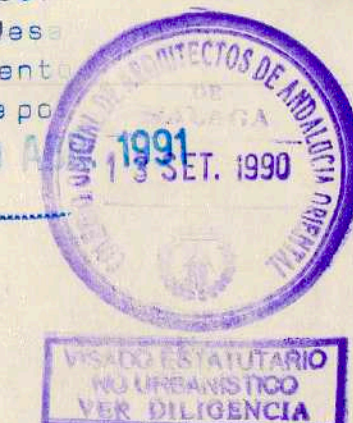

REFUNDIDO

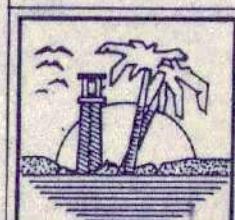

PLAN PARCIAL UR-1 (P)
VELEZ-MÁLAGA (MÁLAGA)

FECHA INICIAL: NOVIEMBRE 1987

PLANO Nº

14

RED DE ELECTRIFICACION

ESCALA

1:500

EL ARQUITECTO

EMILIO ALVAREZ YELA

PROPIETARIO POLIGONO INDUSTRIAL DE CAJIZ S.A.

ESTUDIO DE INGENIERIA Y ARQUITECTURA
C/ SAN JOSE DE CALASANZ, EDIF. DOPARSA 1º D
TORRE DEL MAR TELEFONO (952) 541883