


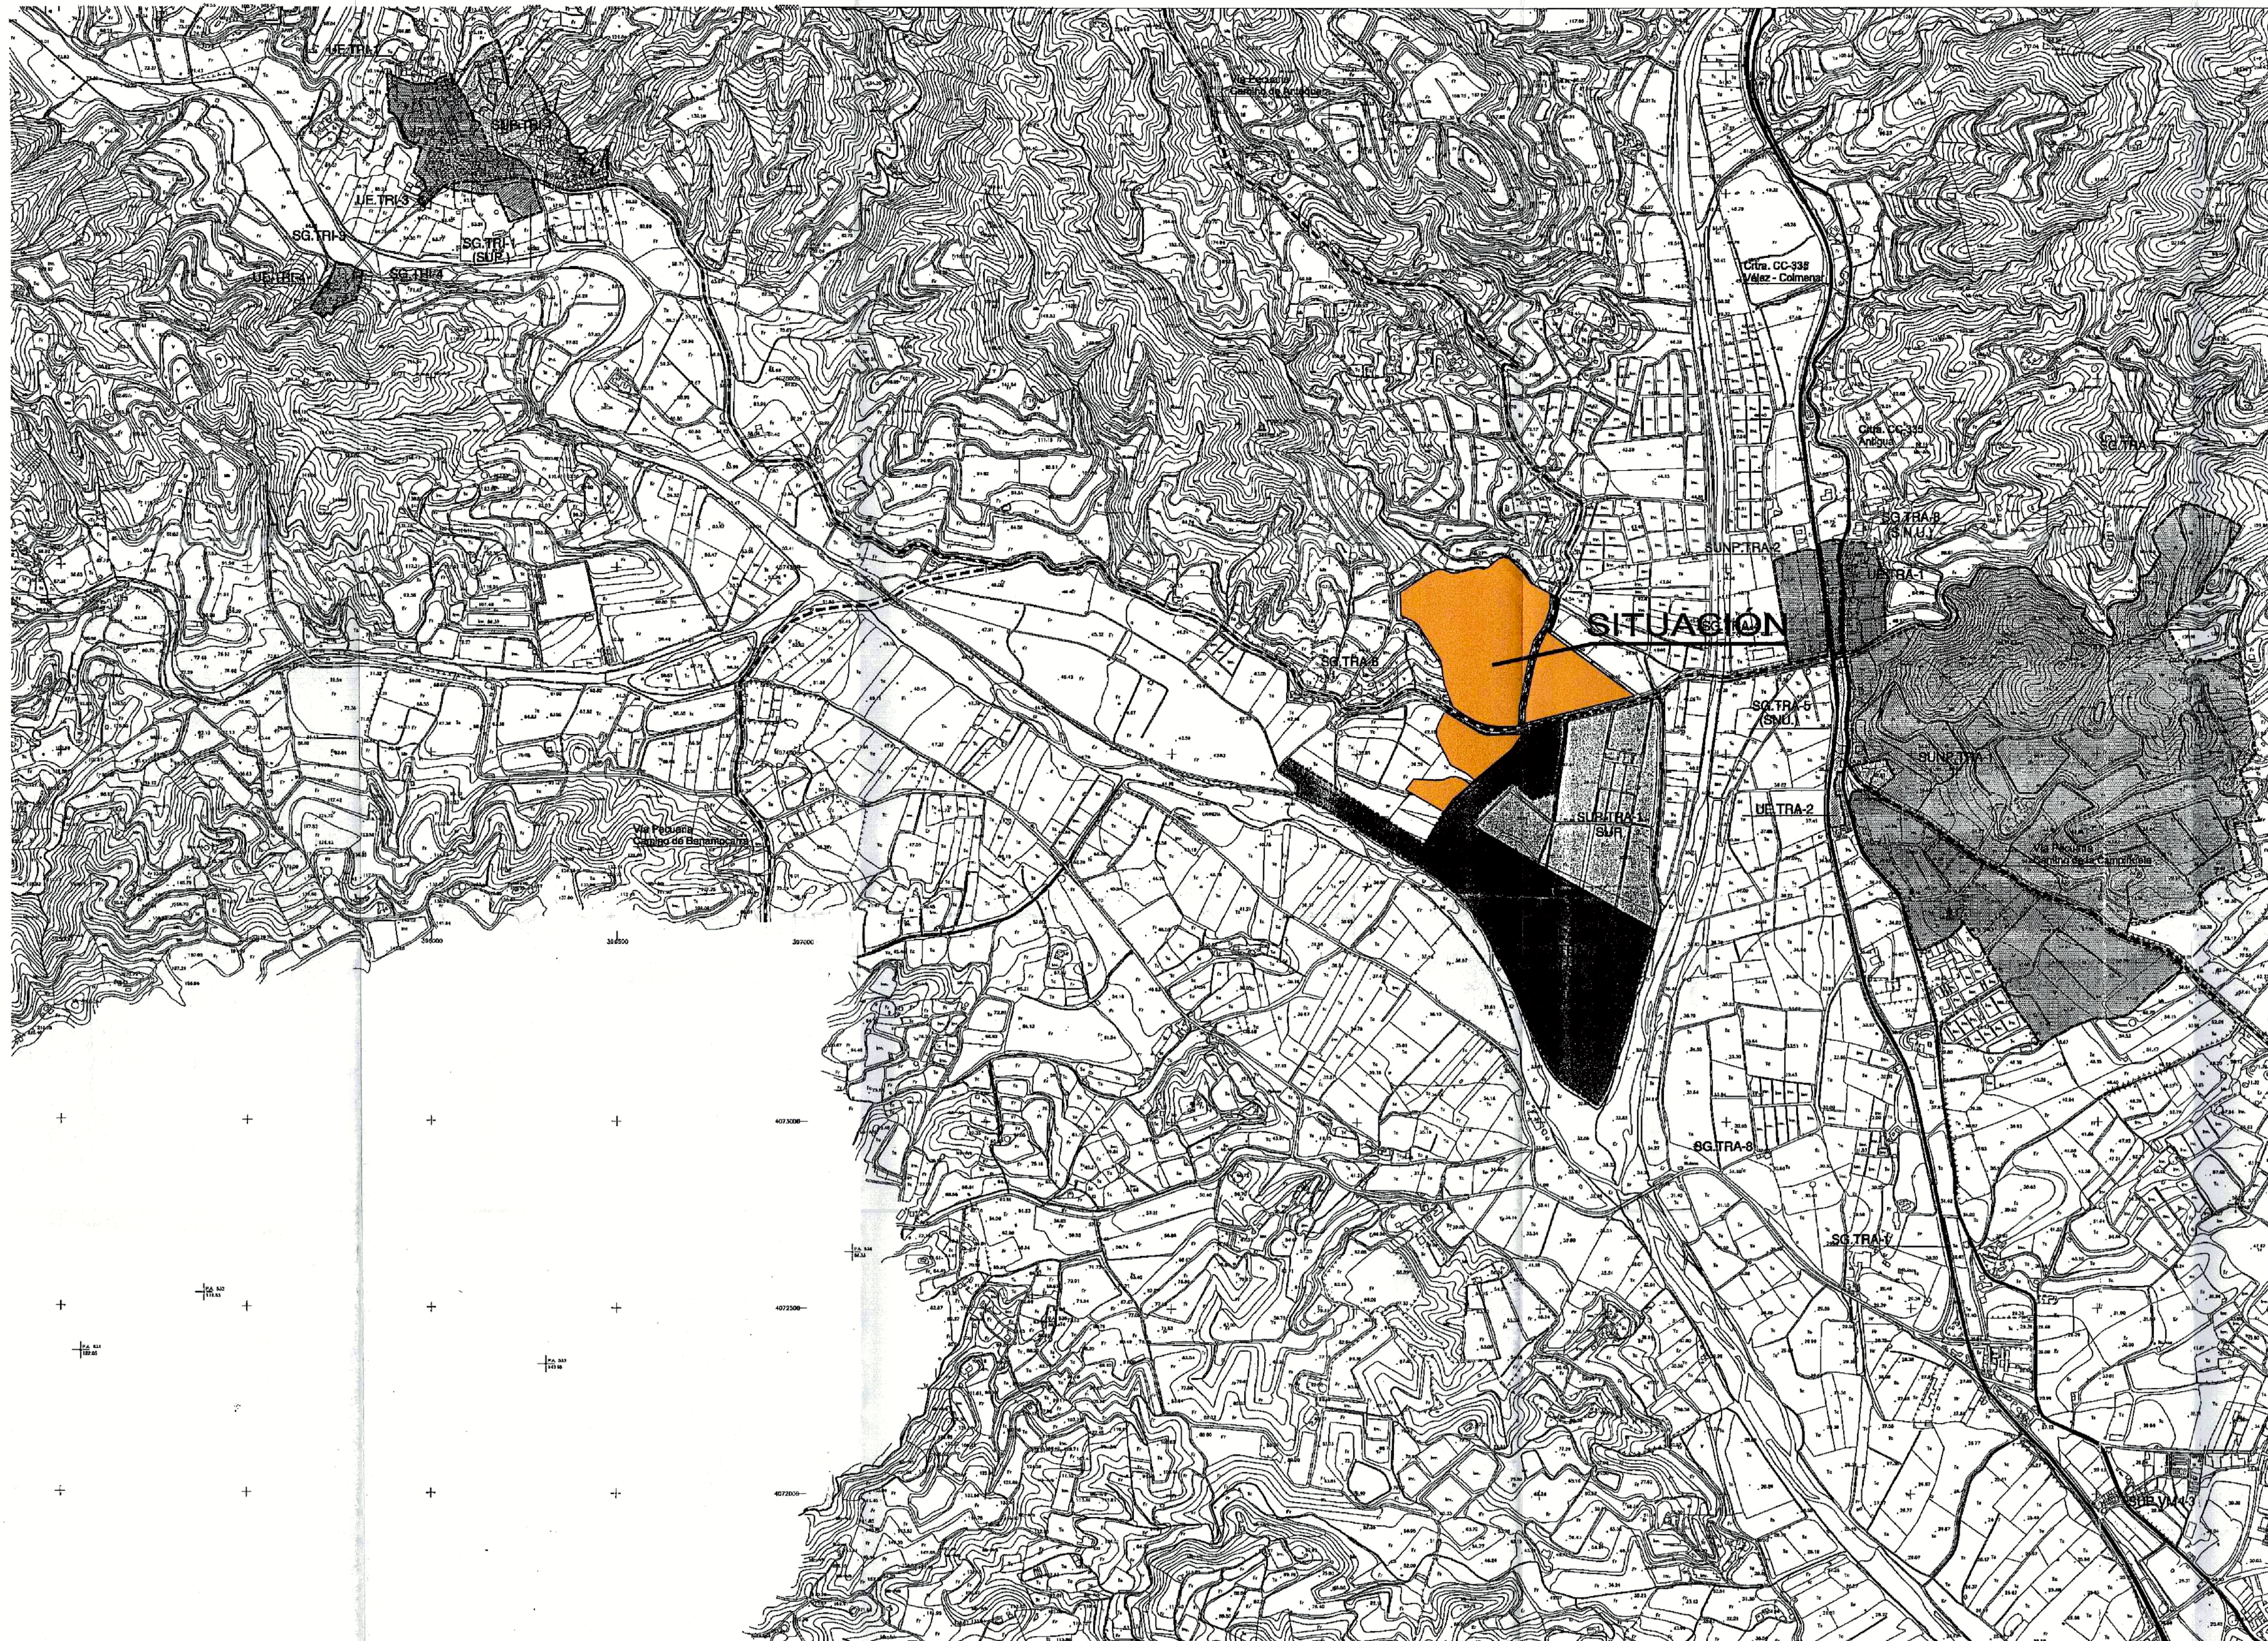

USO DOMINANTE	
SUELO URBANO	RESIDENCIAL
	RESIDENCIAL
	RESID - TURISTICO
SUELO URBANIZABLE PROGRAMADO	INDUSTRIAL
	RESIDENCIAL
	RESID - TURISTICO
SUELO URBANIZABLE NO PROGRAMADO	INDUSTRIAL
	RESIDENCIAL
	RESID - TURISTICO
SISTEMA GENERAL DE AREAS LIBRES PUBLICAS	DOTACIONAL-TURISTICO
	INDUSTRIAL
	PARQUE
SISTEMA GENERAL DE EQUIPAMIENTO PUBLICO	EQUIPAMIENTO SOCIAL-ASISTENCIAL
	ESPACIO LIBRE DE PLAYA
	AEROPUERTO
SISTEMA GENERAL AEROPORTUARIO	ESTRUCTURANTE (Autovía Mediterránea)
	BASICO (N-340)
	PRIMARIO (Vialidad Local)
SISTEMA GENERAL VIARIO	VIAS PECUARIAS

DILIGENCIA: Para hacer constar que el presente documento ha sido aprobado provisionalmente con esta fecha.
Vélez-Málaga, 1 SEP 2003
EL SECRETARIO GRAL.

DILIGENCIA: Para hacer constar que el presente documento ha sido aprobado provisionalmente con esta fecha.
Vélez-Málaga, 3 NOV 2003
EL SECRETARIO GRAL.

DILIGENCIA: Para hacer constar que el presente documento ha sido aprobado provisionalmente con esta fecha.
Vélez-Málaga, 22 ENE 2009
EL SECRETARIO GRAL.




5º TEXTO REFUNDIDO OCTUBRE 2008

PROYECTO

	MODIFICACIÓN DE ELEMENTOS DEL PGOU/96 Suelo Urbanizable Sectorizado ámbito denominado "Parque Tecnológico - Aeropuerto" Municipio de Vélez-Málaga
PROMUEVE:	EXCMO. AYUNTAMIENTO DE VÉLEZ MÁLAGA
PLANO:	ESTRUCTURA GENERAL Y ORGANIZACIÓN MODIFICADA (ORDENACIÓN ESTRUCTURAL)
EL ARQUITECTO MUNICIPAL:	FRANCISCO SAN MARTÍN OLEA
ESCALA:	1/10.000
FECHA:	JUNIO-2008
DIBUJO:	PABLOS
PLANO Nº:	P1

PLAN PARCIAL DE ORDENACION DEL SECTOR SUP-TRA1-NORTE (AEROPUERTO)		PLANO N	I-1
SITUACION	TRAPICHE (VELEZ-MÁLAGA)	CLAVE	1/10000
PLANO DE	SITUACION EN EL PLANEAMIENTO SUPERIOR (MODIFICACION PGOU)	FECHA	JULIO 2004
		T.R.	JUNIO 2005
		2º T.R.	ENERO 06
		3º T.R.	FEBRERO 07
PROMOTOR	NOVA GRIN S.A.	4º T.R.	NOV - 07
ARQUITECTOS	ALFONSO PERALTA DE LAS HERAS ANTONIO COSTA LOURIDO		

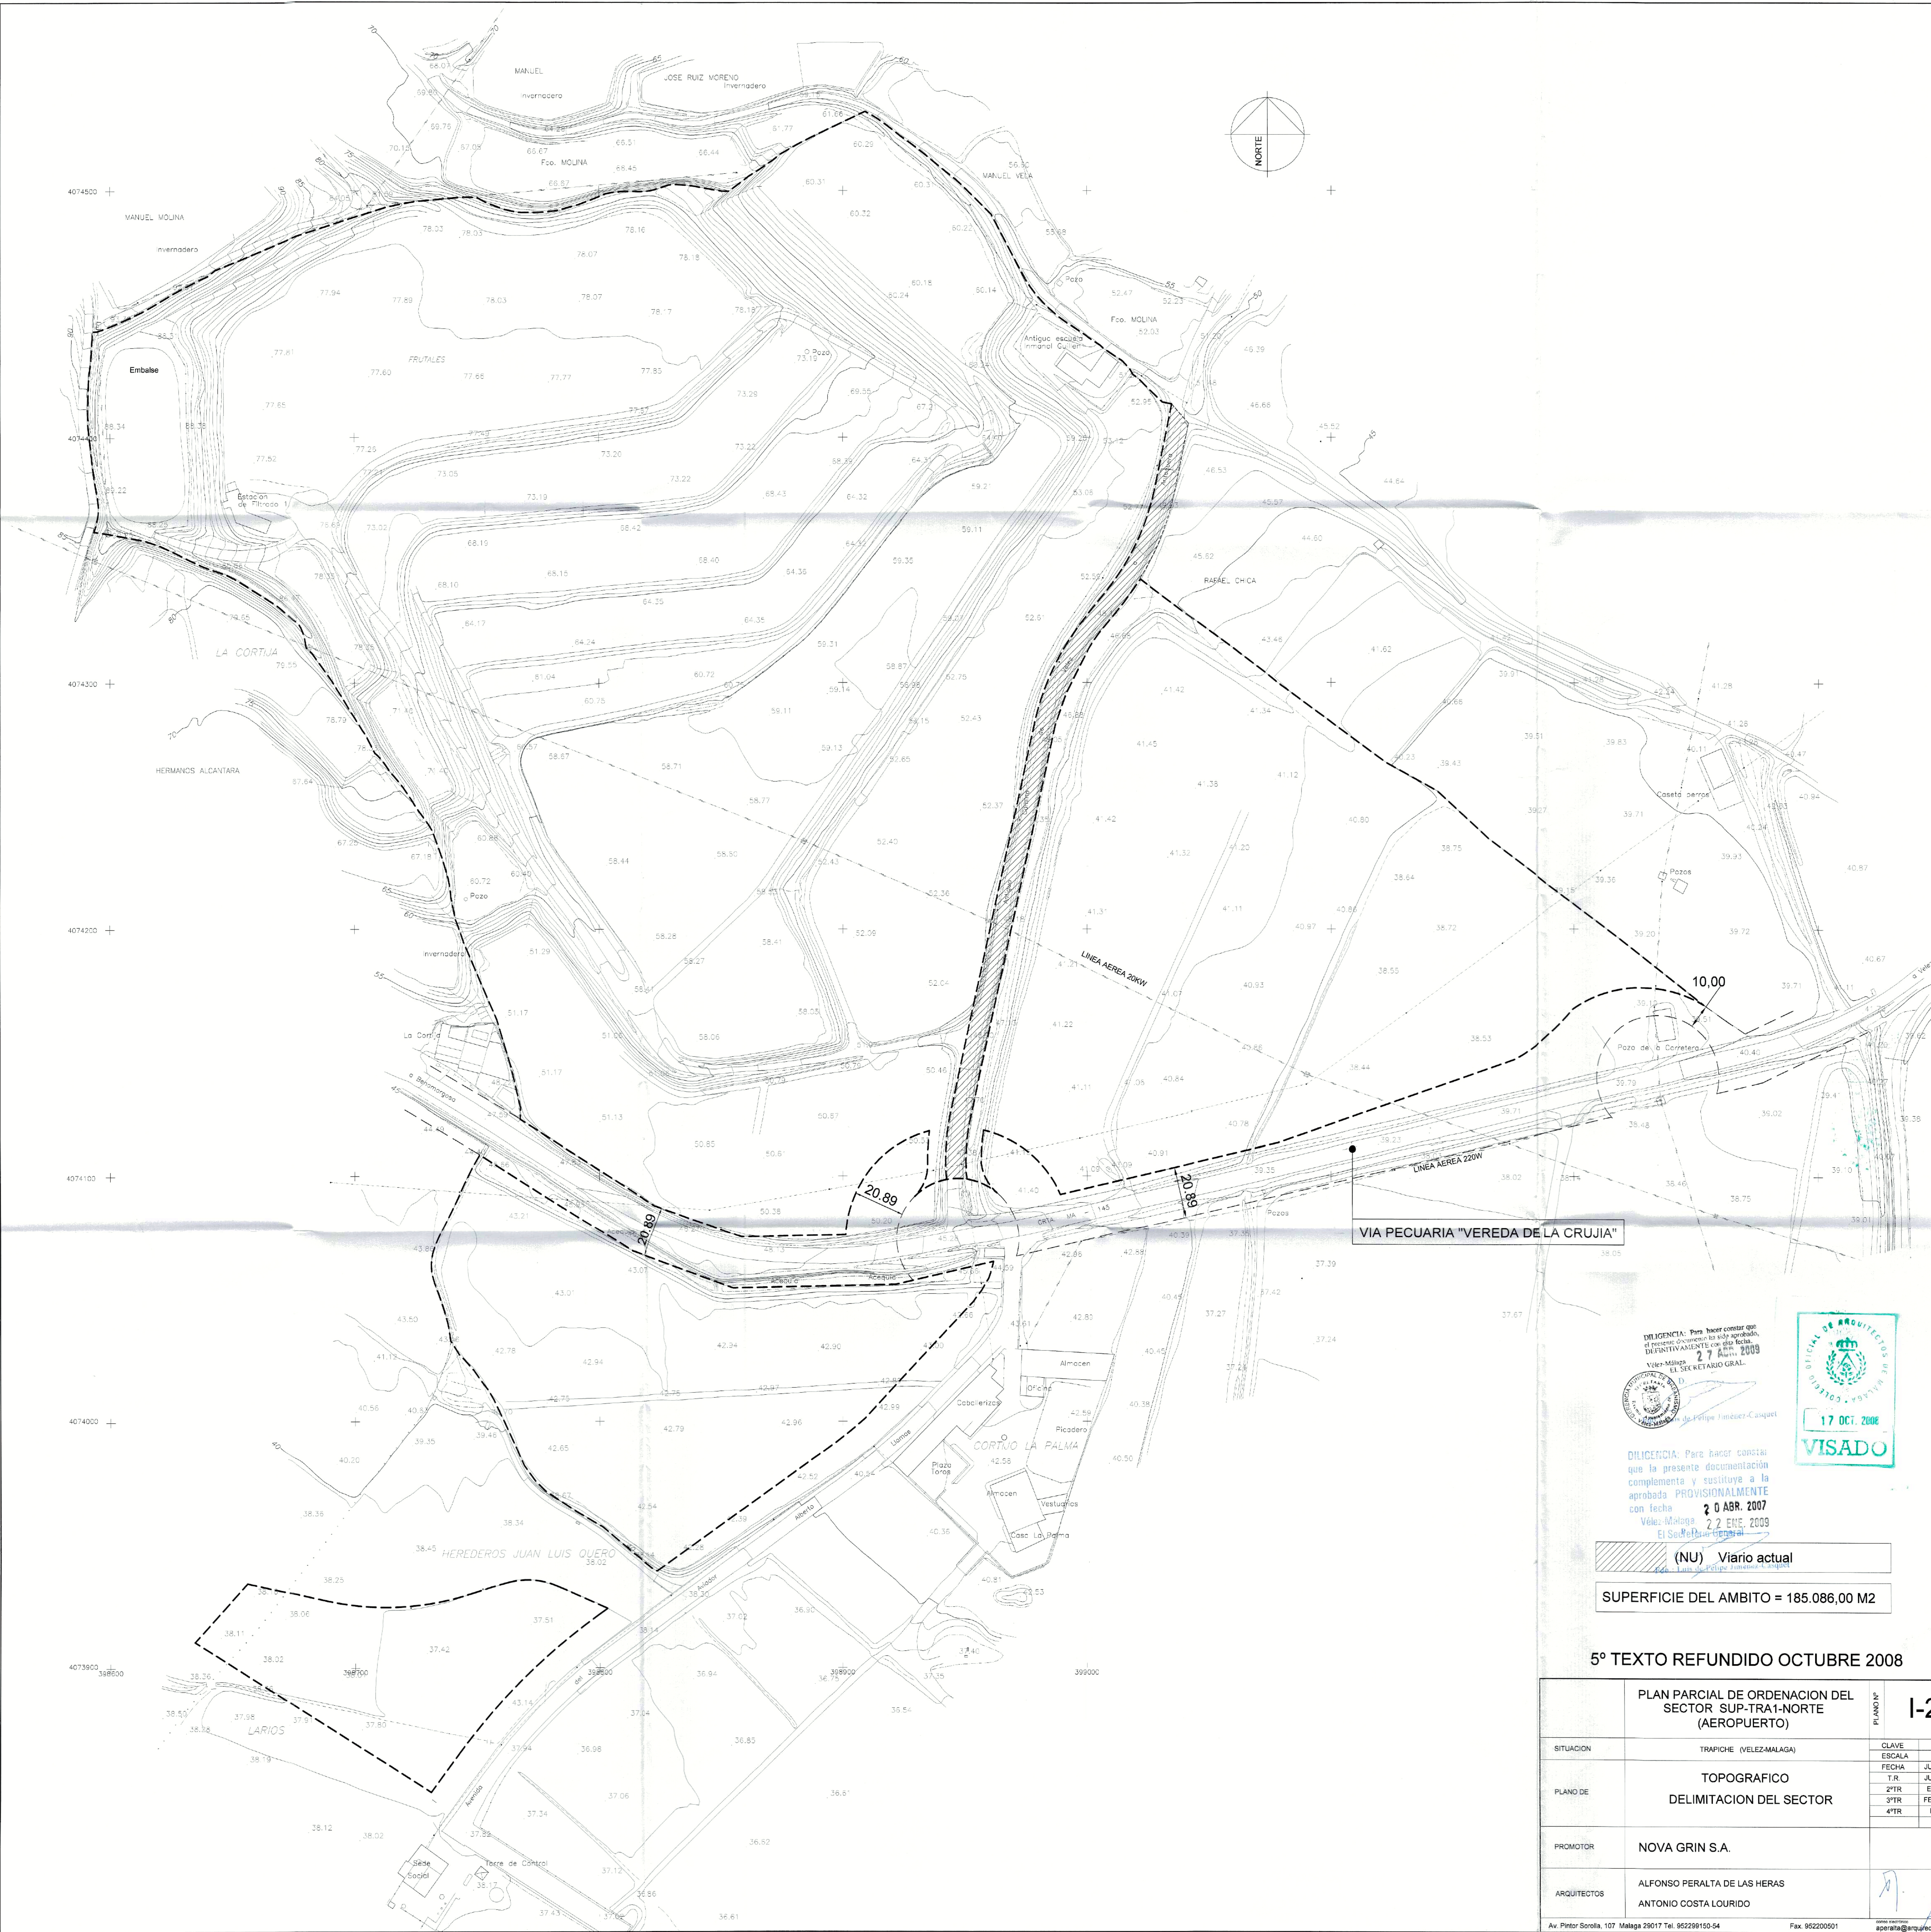

DILIGENCIA: Para hacer constar que el presente documento ha sido aprobado, DEFINITIVAMENTE con esta fecha, 27 de ABRIL 2009
Vélez-Málaga
EL SECRETARIO GRAL.


DILIGENCIA: Para hacer constar que la presente documentación complementa y sustituye a la aprobada PROVISIONALMENTE con fecha 20 ABR. 2007
Vélez-Málaga
22 ENE. 2009
El Secretario General

(NU) Viario actual

SUPERFICIE DEL AMBITO = 185.086,00 M2

5º TEXTO REFUNDIDO OCTUBRE 2008

PLAN PARCIAL DE ORDENACION DEL SECTOR SUP-TRA1-NORTE (AEROPUERTO)		I-2	
SITUACION	TRAPICHE (VELEZ-MALAGA)	CLAVE	1/1000
PLANO DE	TOPOGRAFICO DELIMITACION DEL SECTOR	ESCALA	JULIO 2004
		FECHA	JUNIO 2005
		T.R.	ENERO 06
		2ºTR	FEBRERO 07
PROMOTOR	NOVA GRIN S.A.	4ºTR	NOV.-07
ARQUITECTOS	ALFONSO PERALTA DE LAS HERAS ANTONIO COSTA LOURIDO		

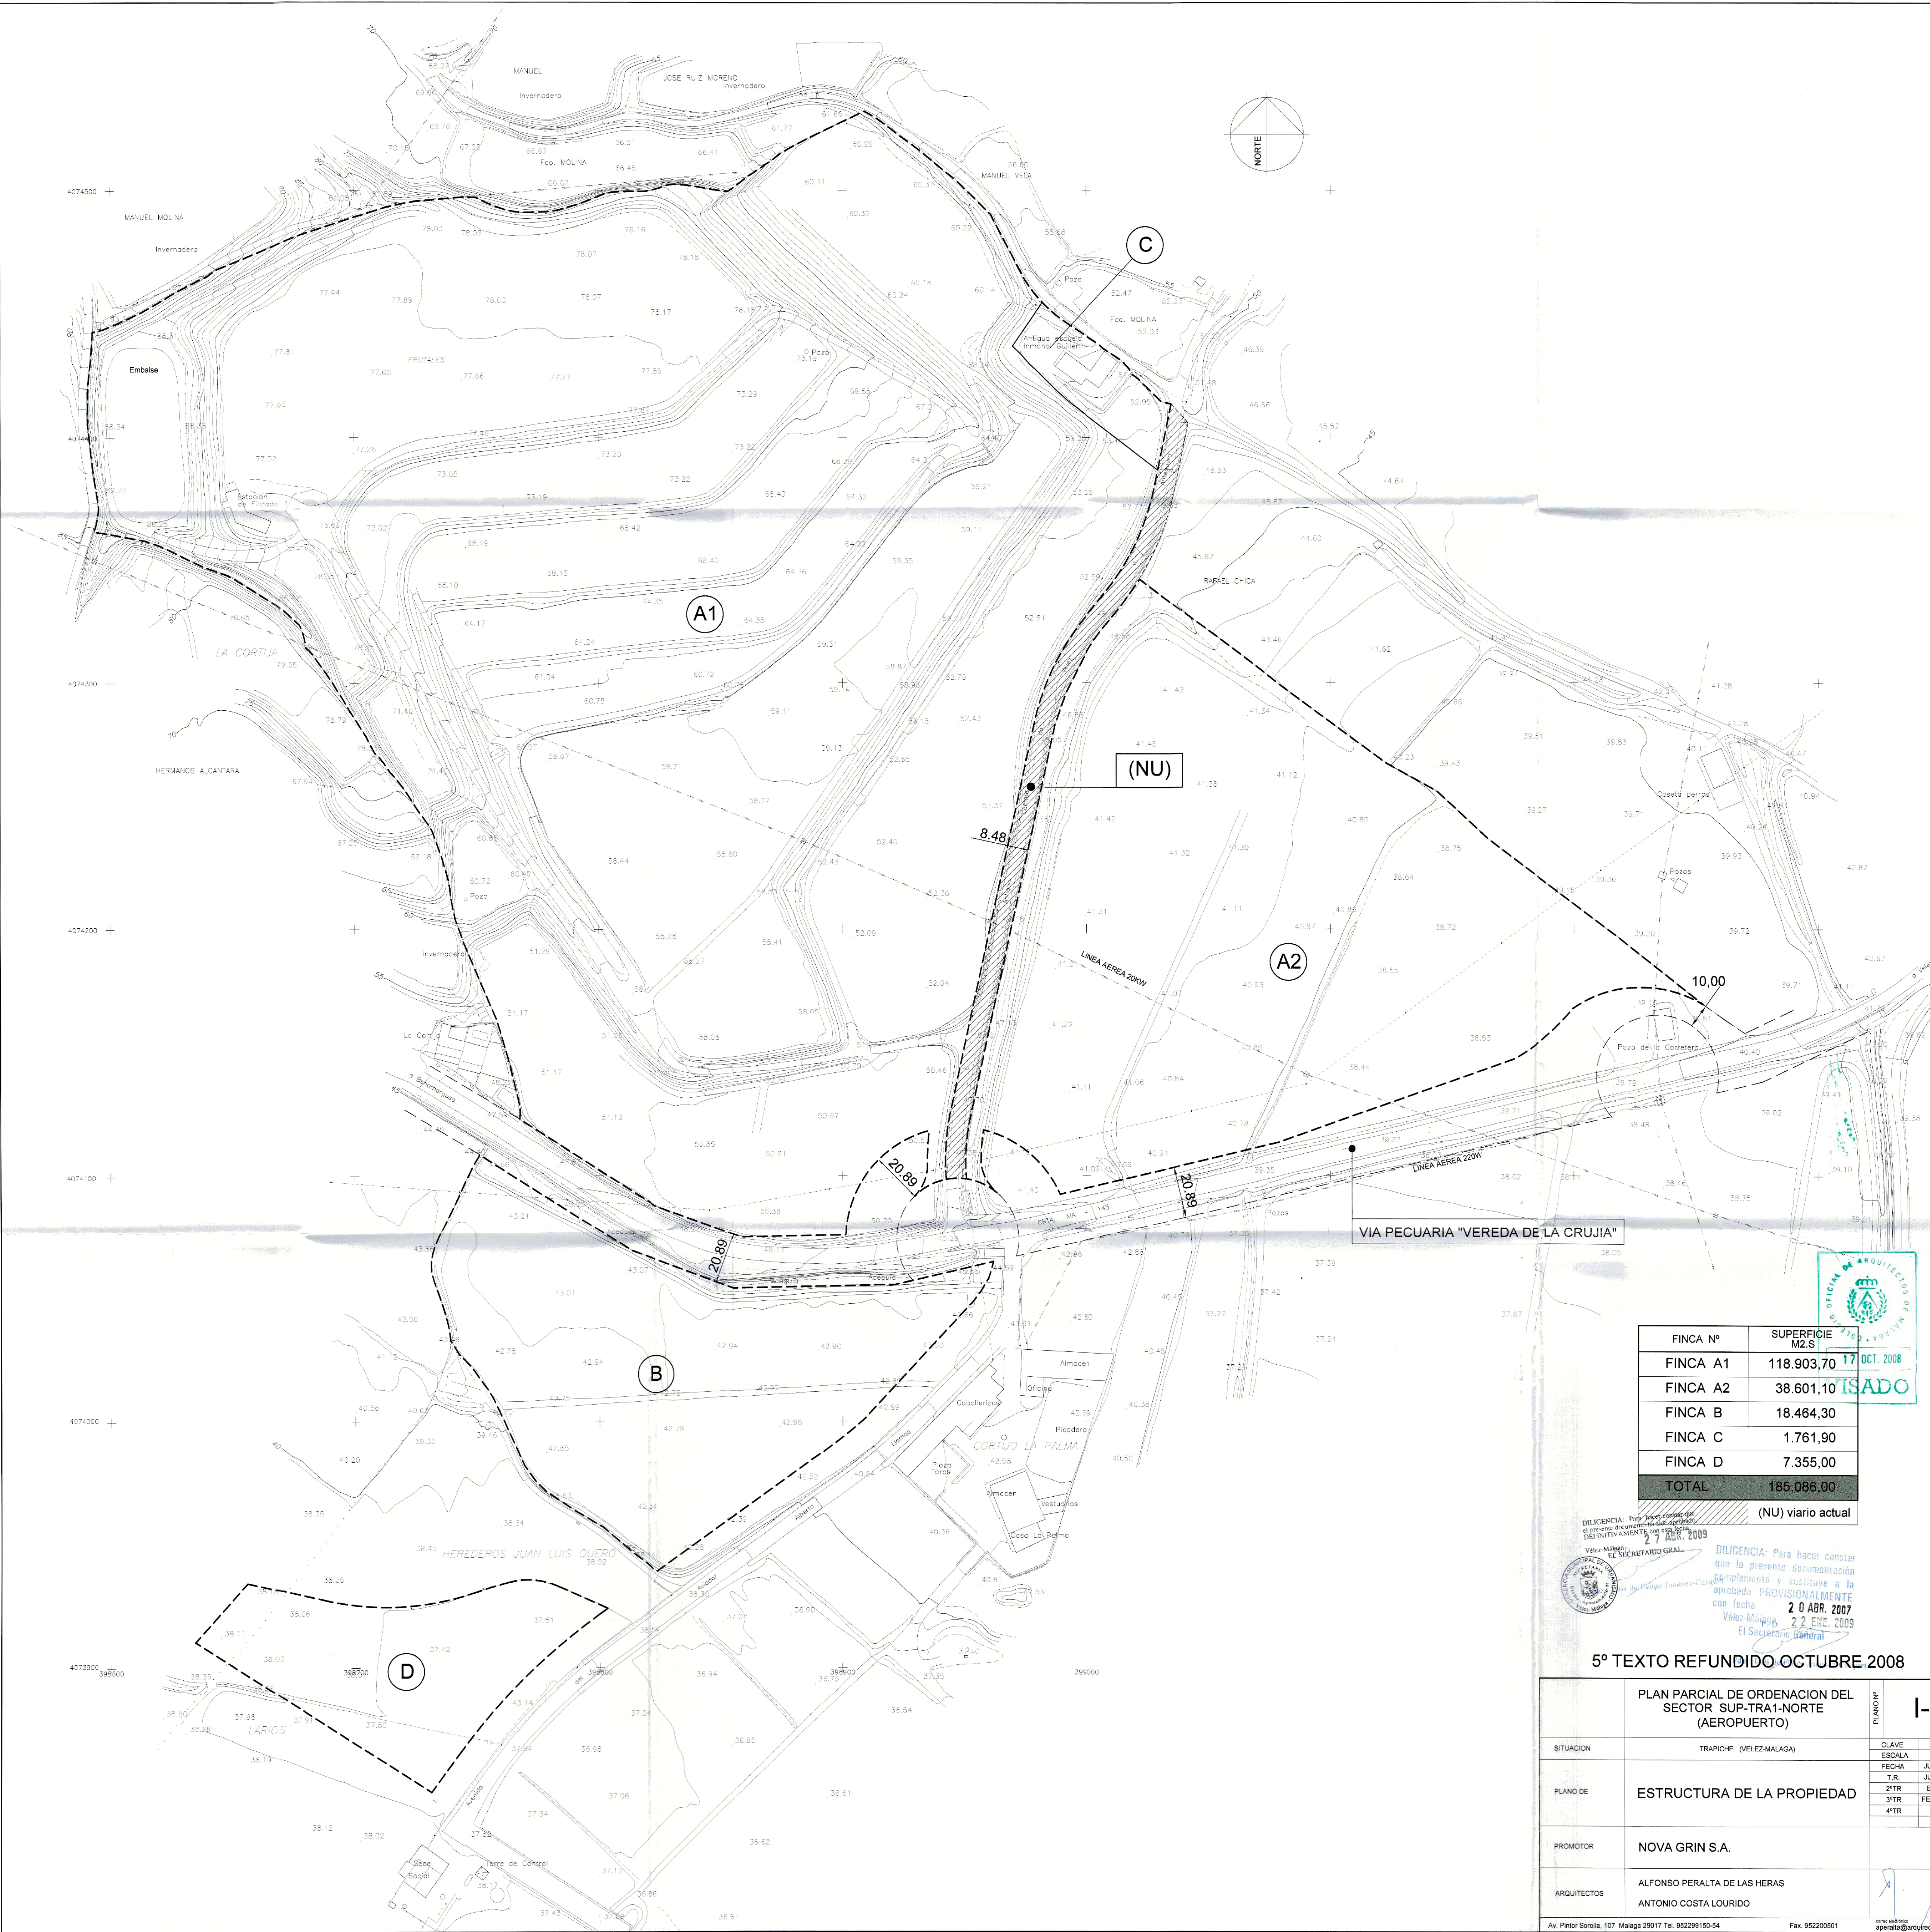

FINCA N°	SUPERFICIE M2.S
FINCA A1	118.903,70
FINCA A2	38.601,10
FINCA B	18.464,30
FINCA C	1.761,90
FINCA D	7.355,00
TOTAL	185.086,00
(NU) viario actual	



ISADO

17 OCT. 2008

DILIGENCIA: Para hacer constar que la presente documentación complementa y sustituye a la aprobada PROVISIONALMENTE con fecha 20 ABR. 2007

Vélez Malaga, 22 ENE. 2009

El Secretario General

DILIGENCIA: Para hacer constar que el presente documento ha sido aprobado DEFINITIVAMENTE con esta fecha 27 ABR. 2009

Vélez Malaga, 27 ABR. 2009

El Secretario General

5° TEXTO REFUNDIDO OCTUBRE 2008

PLAN PARCIAL DE ORDENACION DEL SECTOR SUP-TRA1-NORTE (AEROPUERTO)		PLANO Nº		I-3	
SITUACION	TRAPICHE (VELEZ-MALAGA)	CLAVE			
PLANO DE	ESTRUCTURA DE LA PROPIEDAD	ESCALA	1/1000		
		FECHA	JULIO 2004		
		T.R.	JUNIO 2005		
		2ºTR	ENERO 06		
		3ºTR	FEBRERO 07		
		4ºTR	NOV.- 07		
PROMOTOR	NOVA GRIN S.A.				
ARQUITECTOS	ALFONSO PERALTA DE LAS HERAS ANTONIO COSTA LOURIDO	 			
Av. Pintor Sorolla, 107 Malaga 29017 Tel. 952299150-54		Fax. 952200501		correo electrónico: aperalta@arsuired.es	



CUADRO RESUMEN DE CARACTERISTICAS					
ZONA	Calificación	Superficie m2.s	Edificabilidad m2.t	Índice m2.t/m2.s	nº máximo viviendas
RESIDENCIAL	CJ-1	42.842,15	21.421,07	(*)	218
	UAD-1	10.063,00	4.745,10	(*)	47
	UAS-2	40.720,25	10.151,03	(*)	71
	COMERCIAL	5.802,75	600,00	(*)	-
	Z.V. PUBLICA	37.729,60	-	-	-
	EQ. PUBLICO	9.254,35	-	-	-
	EQ. DEP.PRIV.	2.885,90	100,00	-	-
	SER.TEC.INFR.	2.325,60	-	-	-
	RED VIARIA	33.462,85	-	-	-
TOTAL SECTOR		185.086,00	37.017,20	0.20	336

NU (**) viario

(*) Ver índice pormenorizado en el plano de Parcelación
(**) Superficie no computable a efectos de edificabilidad del sector

DILIGENCIA: Para hacer constar que el presente documento ha sido aprobado, DEFINITIVAMENTE con esta fecha, por el Sr. VICE-MEDIO EL SECRETARIO GRAL. de la Policía Provincial-Casquet

DILIGENCIA: Para hacer constar que la presente documentación cumple y sirve a la aprobación PROVISIONALMENTE con fecha 2.0.ABR.2007 Velez-Málaga 2.2.ENE.2009 El Secretario General Fdo.: Luis de Polige Invernado-Casquet



5º TEXTO REFUNDIDO OCTUBRE 2008

PLAN PARCIAL DE ORDENACION DEL SECTOR SUP-TRA1-NORTE (AEROPUERTO)		PLANO Nº	P-1
SITUACION	TRAPICHE (VELEZ-MALAGA)	CLAVE	ESCALA 1/1000
PLANO DE	CALIFICACION	FECHA	JULIO 2004
		T.R.	JUNIO 2005
		2ºTR	ENERO 06
		3ºTR	FEBRERO 07
		4ºTR	NOV - 07
PROMOTOR	NOVA GRIN S.A.		
ARQUITECTOS	ALFONSO PERALTA DE LAS HERAS ANTONIO COSTA LOURIDO		
Av. Pintor Sorolla, 107 Málaga 29017 Tel. 952296150-54 Fax. 952200501			



PARCELA Nº	SUPERFICIE M2.S	INDICE M2.T/M2.S	EDIFICABIL. M2.T	Nº MAX. VIVIENDAS	TIPOLOGIA	DISPOSICION DE LA EDIFICACION
R1	7.921,90	0,2391	1.894,25	13	UAS-2	Exenta
R2.1	3.186,00	0,2716	865,39	6	UAS-2	Exenta
R2.2	1.108,40	0,2602	288,46	2	UAS-2	Exenta
R3.1	3.051,70	0,2835	865,39	6	UAS-2	Exenta
R3.2	1.602,70	0,2700	432,70	3	UAS-2	Exenta
R4.1	3.056,60	0,2359	721,16	5	UAS-2	Exenta
R4.2	1.997,40	0,2888	578,93	4	UAS-2	Exenta
R5.1	3.297,50	0,2624	865,39	6	UAS-2	Exenta
R5.2	2.157,60	0,2673	578,93	4	UAS-2	Exenta
R6	6.417,40	0,2472	1.586,56	11	UAS-2	Exenta
R7	10.805,85	0,5000	5.402,82	55	CJ-1	Pueblo
R8	4.946,50	0,2332	1.153,87	8	UAS-2	Exenta
R9	1.978,55	0,1639	324,00	3	UAS-2	Exenta
R10	28.390,40	0,5000	13.195,20	134	CJ-1	Pueblo
R11.1	3.004,20	0,5000	1.502,10	15	CJ-1	Pueblo
R11.2	2.841,90	0,5000	1.320,95	14	CJ-1	Pueblo
R12	4.203,35	0,2539	1.067,60	12	UAD-1	Agrup. no alineada de viviendas
R13	6.859,85	0,6275	3.677,50	35	UAD-1	Agrup. no alineada de viviendas
CO	5.802,75	0,1033	600,00	-	Comercial Privado	
E1	5.690,50	-	-	-	Eq. Público DOC	
E2	3.583,85	-	-	-	Eq. Público SOC-DEP.	
D	2.885,90	0,034	100,00	-	Dep. Privado	
ZV1	15.346,65	-	-	-	Verde Pública	
ZV1a	4.021,55	-	-	-	Verde Pública	
ZV2	6.057,15	-	-	-	Verde Pública	
ZV3	3.310,30	-	-	-	Verde Pública	
ZV4	6.106,00	-	-	-	Verde Pública	
RESTO Z.V.	887,95	-	-	-	Verde Pública	
STI	2.325,60	-	-	-	Serv. Téc. Infr.	
VIARIO	33.462,40	-	-	-	Viario Público	
SECTOR	185.086,00	0,20	37.017,20	336		

NU(*) Viario
(*) Superficie no computable a efectos de edificabilidad del sector

OFICINA DE ARQUITECTURA

CONSEJO REGULADOR

17 OCT. 2008

VISADO

27 ABR. 2009

VELEZ-MÁLAGA

EL SECRETARIO GRAL.

LUIS DE FELIPE JIMENEZ-CAIQUE

DILIGENCIA: Para hacer constar que el presente documento ha sido aprobado, definitivamente con esta fecha.

27 ABR. 2009

VELEZ-MÁLAGA

EL SECRETARIO GRAL.

LUIS DE FELIPE JIMENEZ-CAIQUE

DILIGENCIA: Para hacer constar que la presente documentación complementa y sustituye a la aprobada PROVISIONALMENTE con fecha

27 ABR. 2007


VELEZ-MÁLAGA

EL SECRETARIO GRAL.

LUIS DE FELIPE JIMENEZ-CAIQUE

5º TEXTO REFUNDIDO OCTUBRE 2008


PLAN PARCIAL DE ORDENACION DEL SECTOR SUP-TRA1-NORTE (AEROPUERTO)		PLANO Nº P-2	
SITUACION	TRAPICHE (VELEZ-MÁLAGA)	CLAVE	1/1000
PLANO DE	PARCELACION	FECHA	JULIO 2004
		T.R.	JUNIO 2005
		2ª TR.	ENERO 06
		3ª TR.	FEBRERO 07
PROMOTOR	NOVA GRIN S.A.	4ª TR.	NOV.-07
ARQUITECTOS	ALFONSO PERALTA DE LAS HERAS ANTONIO COSTA LOURIDO		
Av. Pintor Sorolla, 107 Málaga 29017 Tel. 952291150-54 Fax: 952200501		aperalta@arquied.es	

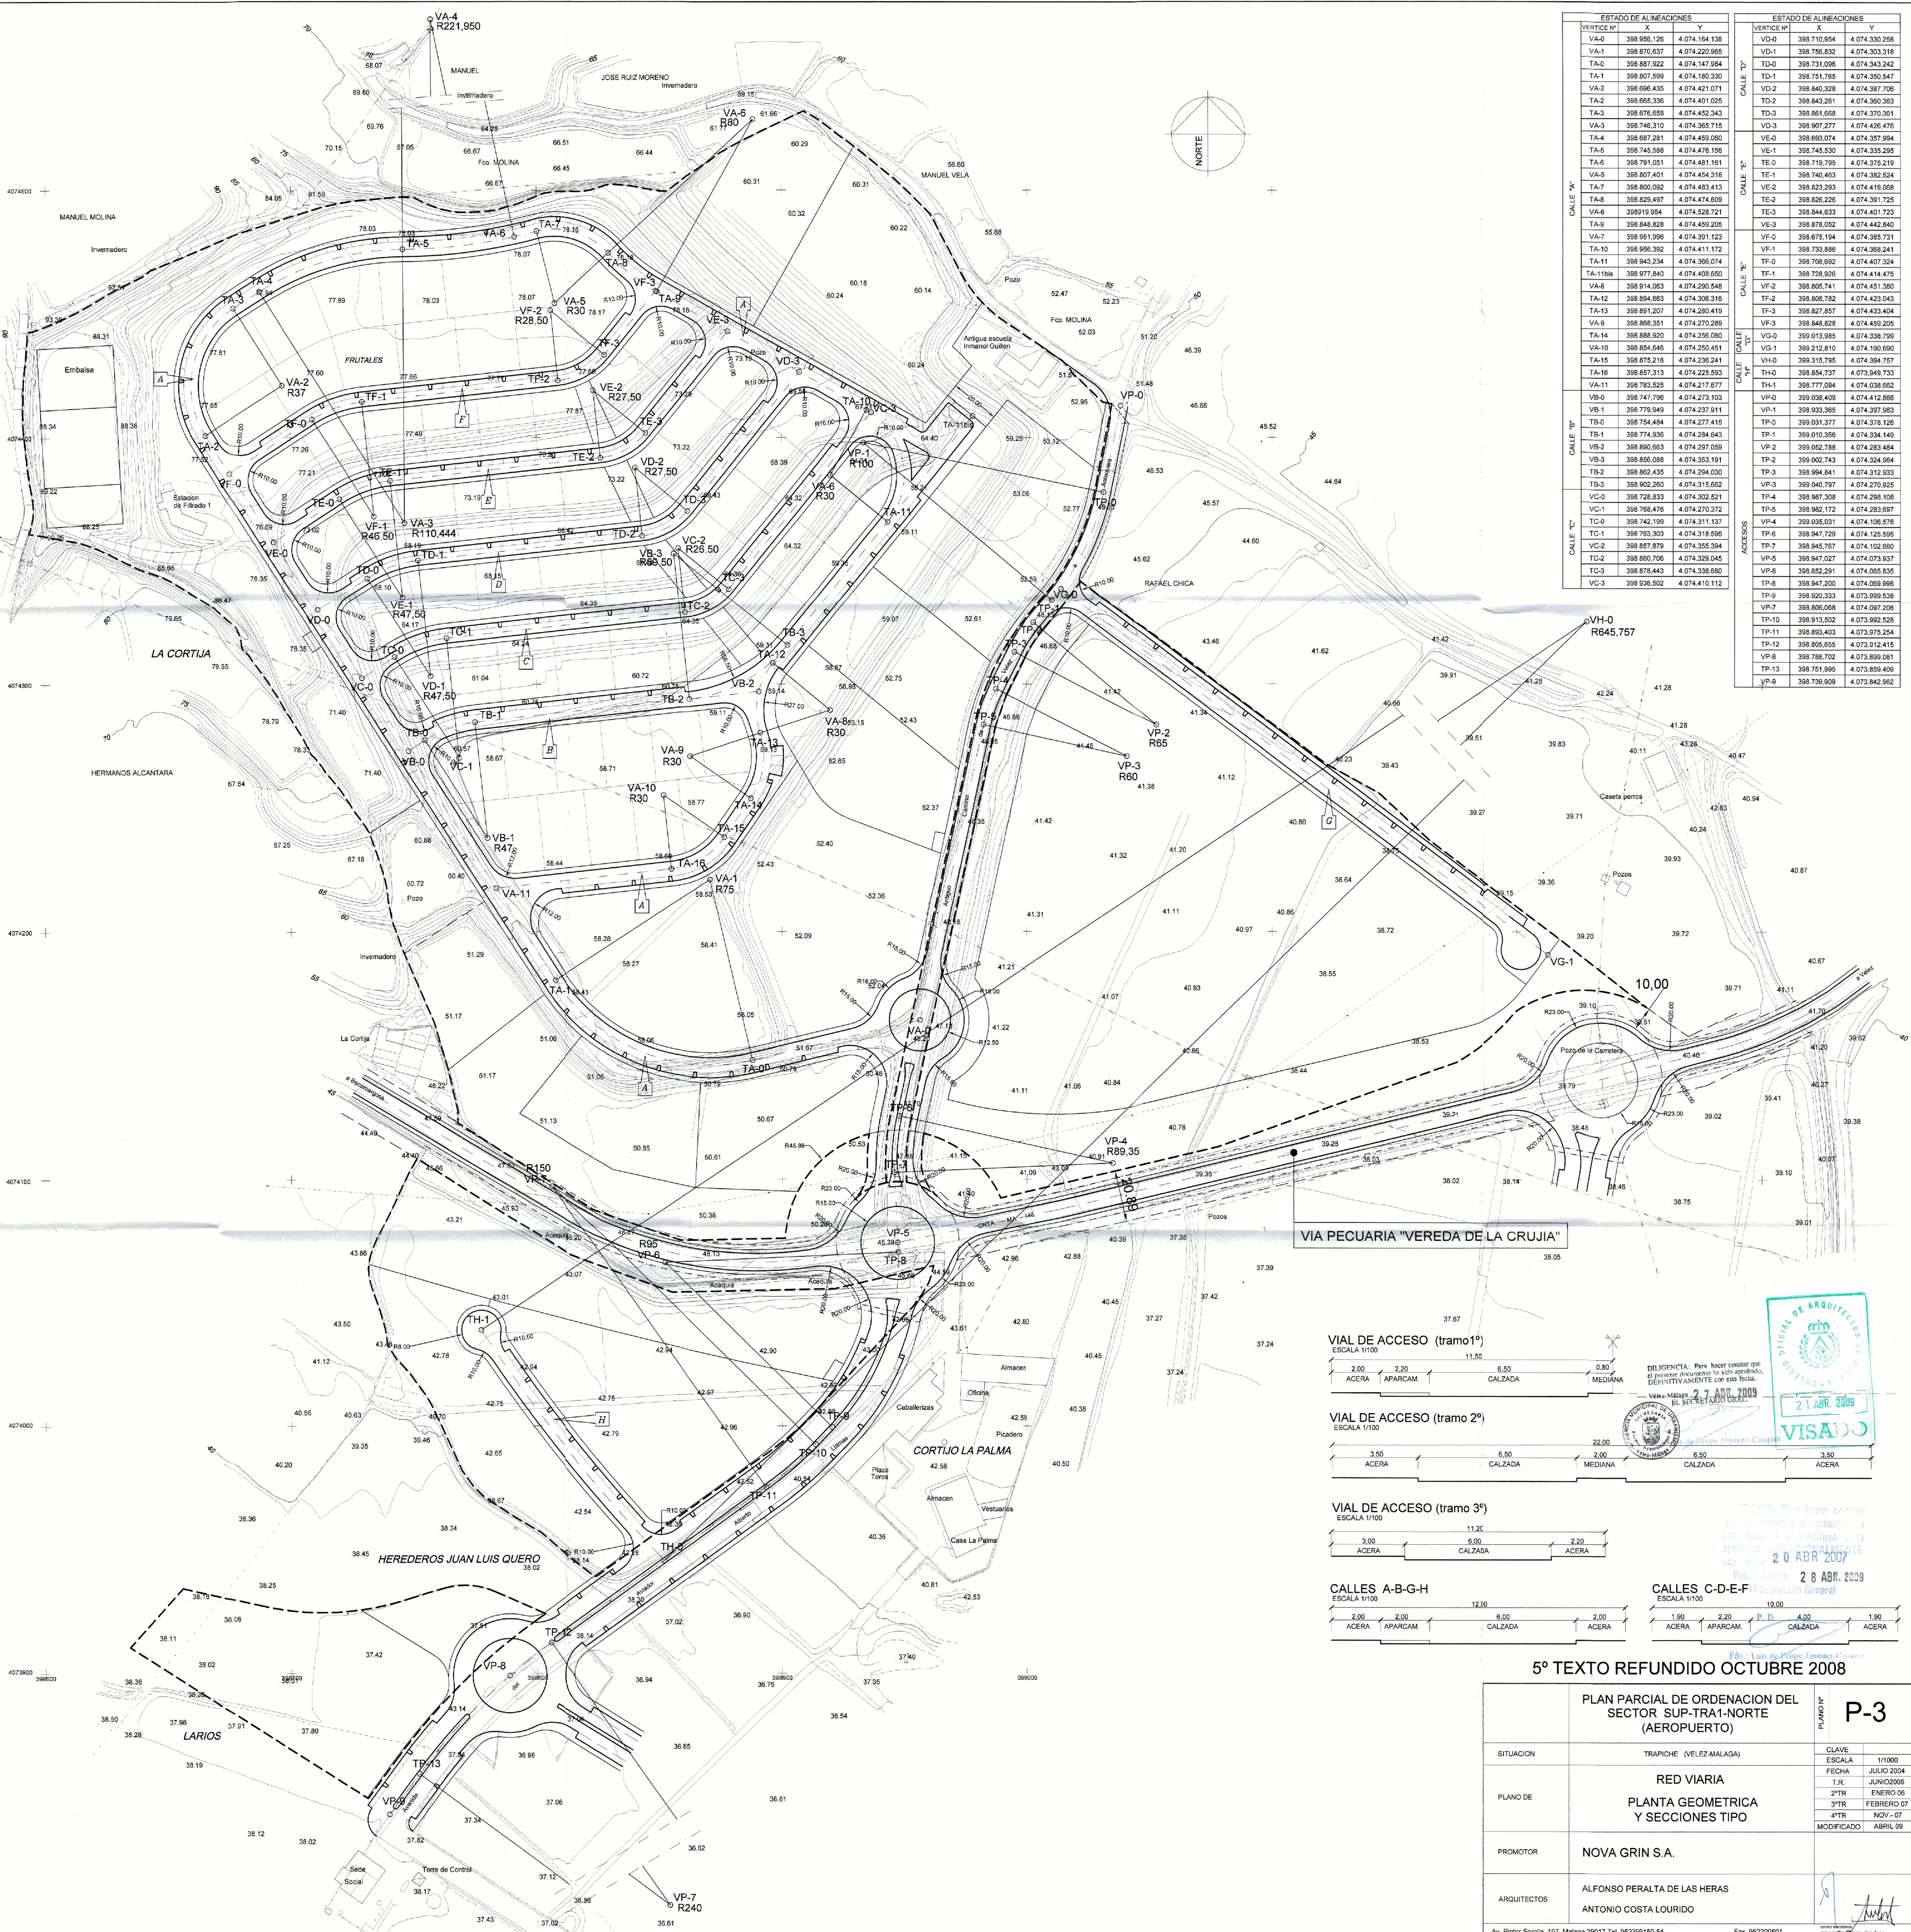


ESTADO DE ALINEACIONES			ESTADO DE ALINEACIONES		
VERTICE N°	X	Y	VERTICE N°	X	Y
VA-0	398.656.126	4.074.164.138	VD-0	398.710.954	4.074.330.268
VA-1	398.870.637	4.074.220.965	VD-1	398.756.832	4.074.303.316
TA-0	398.887.922	4.074.147.984	TD-0	398.731.096	4.074.343.242
TA-1	398.807.599	4.074.180.330	TD-1	398.751.765	4.074.350.547
VA-2	398.696.435	4.074.421.071	VD-2	398.840.328	4.074.387.706
TA-2	398.665.336	4.074.401.025	TD-2	398.843.261	4.074.360.383
TA-3	398.676.659	4.074.452.343	TD-3	398.861.668	4.074.370.361
VA-3	398.746.310	4.074.365.715	VD-3	398.907.277	4.074.426.476
TA-4	398.687.281	4.074.459.060	VE-0	398.693.074	4.074.357.994
TA-5	398.745.588	4.074.476.156	VE-1	398.745.530	4.074.335.295
TA-6	398.791.051	4.074.481.161	VE-2	398.719.795	4.074.375.219
VA-5	398.807.401	4.074.454.316	TE-1	398.740.453	4.074.362.524
TA-7	398.800.082	4.074.483.413	VE-3	398.823.293	4.074.419.958
TA-8	398.829.497	4.074.474.659	TE-2	398.826.225	4.074.391.725
VA-6	398.619.054	4.074.528.721	TE-3	398.844.833	4.074.401.723
TA-9	398.848.828	4.074.459.205	VE-3	398.878.052	4.074.442.840
VA-7	398.951.995	4.074.391.123	VP-0	398.675.194	4.074.385.731
TA-10	398.956.392	4.074.411.172	VP-1	398.733.886	4.074.369.241
TA-11	398.943.234	4.074.366.074	TF-0	398.706.692	4.074.407.324
TA-11bis	398.977.840	4.074.406.650	TF-1	398.728.926	4.074.414.475
VA-8	398.914.053	4.074.290.546	VF-2	398.805.741	4.074.451.380
TA-12	398.894.663	4.074.306.316	TF-2	398.808.782	4.074.423.043
TA-13	398.891.207	4.074.280.419	TF-3	398.827.857	4.074.433.404
VA-9	398.868.351	4.074.270.289	VF-3	398.848.828	4.074.459.205
TA-14	398.888.920	4.074.255.080	VG-0	399.013.985	4.074.338.799
VA-10	398.854.646	4.074.250.451	VG-1	399.212.810	4.074.190.690
TA-15	398.875.216	4.074.236.241	VH-0	399.315.795	4.074.394.757
VA-11	398.783.525	4.074.217.677	TH-0	398.854.737	4.073.946.733
VB-0	398.747.796	4.074.273.103	TH-1	398.777.094	4.074.038.662
TC-1	398.779.949	4.074.237.911	VP-0	399.038.409	4.074.412.666
TC-2	398.754.484	4.074.277.415	VP-1	399.933.365	4.074.397.983
TC-3	398.746.310	4.074.365.715	TP-0	399.031.377	4.074.378.126
TC-4	398.746.310	4.074.365.715	TP-1	399.010.356	4.074.334.149
TC-5	398.746.310	4.074.365.715	TP-2	399.052.788	4.074.283.484
TC-6	398.746.310	4.074.365.715	TP-3	399.002.743	4.074.324.964
TC-7	398.746.310	4.074.365.715	TP-4	398.994.841	4.074.312.933
TC-8	398.746.310	4.074.365.715	TP-5	399.040.797	4.074.270.625
TC-9	398.746.310	4.074.365.715	TP-6	398.987.308	4.074.286.106
TC-10	398.746.310	4.074.365.715	TP-7	398.962.172	4.074.283.697
TC-11	398.746.310	4.074.365.715	TP-8	399.035.031	4.074.106.576
TC-12	398.746.310	4.074.365.715	TP-9	398.947.729	4.074.125.595
TC-13	398.746.310	4.074.365.715	TP-10	398.945.757	4.074.102.660
TC-14	398.746.310	4.074.365.715	TP-11	398.947.027	4.074.073.937
TC-15	398.746.310	4.074.365.715	TP-12	398.852.291	4.074.065.635
TC-16	398.746.310	4.074.365.715	TP-13	398.947.200	4.074.069.999
TC-17	398.746.310	4.074.365.715	TP-14	398.920.333	4.073.999.538
TC-18	398.746.310	4.074.365.715	TP-15	398.806.068	4.074.097.208
TC-19	398.746.310	4.074.365.715	TP-16	398.813.502	4.073.982.528
TC-20	398.746.310	4.074.365.715	TP-17	398.893.403	4.073.975.254
TC-21	398.746.310	4.074.365.715	TP-18	398.805.655	4.073.912.415
TC-22	398.746.310	4.074.365.715	TP-19	398.788.702	4.073.899.081
TC-23	398.746.310	4.074.365.715	TP-20	398.761.995	4.073.859.409
TC-24	398.746.310	4.074.365.715	TP-21	398.739.909	4.073.842.962

VIA PECUARIA "VEREDA DE LA CRUJIA"


VIAL DE ACCESO (tramo 1°)

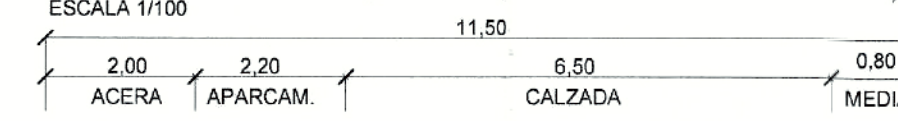


VIAL DE ACCESO (tramo 2°)

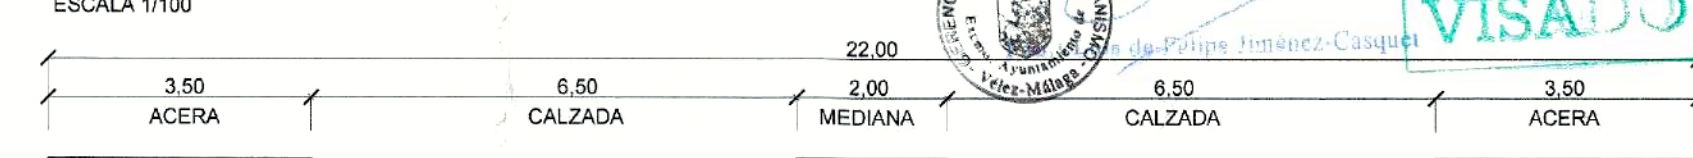


VIAL DE ACCESO (tramo 3°)

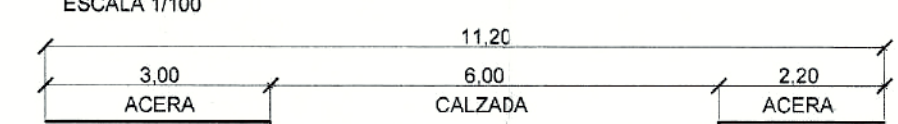


CALLES A-B-G-H

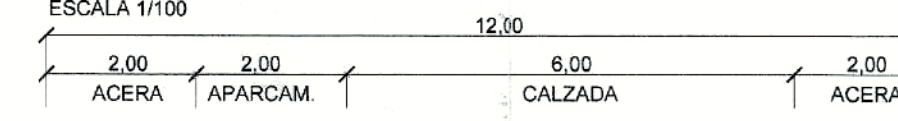



CALLES C-D-E-F

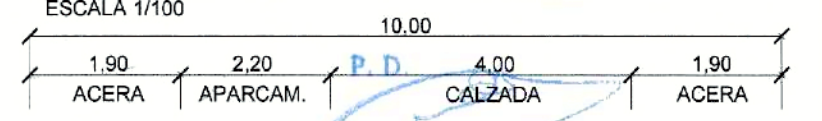

5° TEXTO REFUNDIDO OCTUBRE 2008

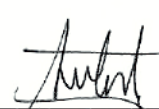PLAN PARCIAL DE ORDENACION DEL SECTOR SUP-TRA1-NORTE (AEROPUERTO)		PLANO Nº	P-3
SITUACION	TRAPICHE (VELEZ-MALAGA)		
PLANO DE	RED VIARIA PLANTA GEOMETRICA Y SECCIONES TIPO	CLAVE	
		ESCALA	1/1000
		FECHA	JULIO 2004
		1°TR	JUNIO 2005
		2°TR	ENERO 06
PROMOTOR	NOVA GRIN S.A.	3°TR	FEBRERO 07
		4°TR	NOV - 07
		MODIFICADO	ABRIL 09
ARQUITECTOS	ALFONSO PERALTA DE LAS HERAS ANTONIO COSTA LOURIDO	 	
Av. Director General, 107. Málaga 29015 Tel. 0535554365 54		Código de Proyecto: 063200604	

4074500
4074400
4074300
4074200
4074100
4074000
4073900

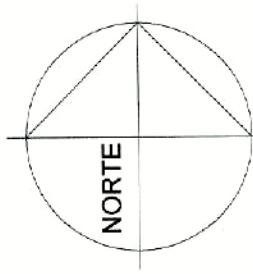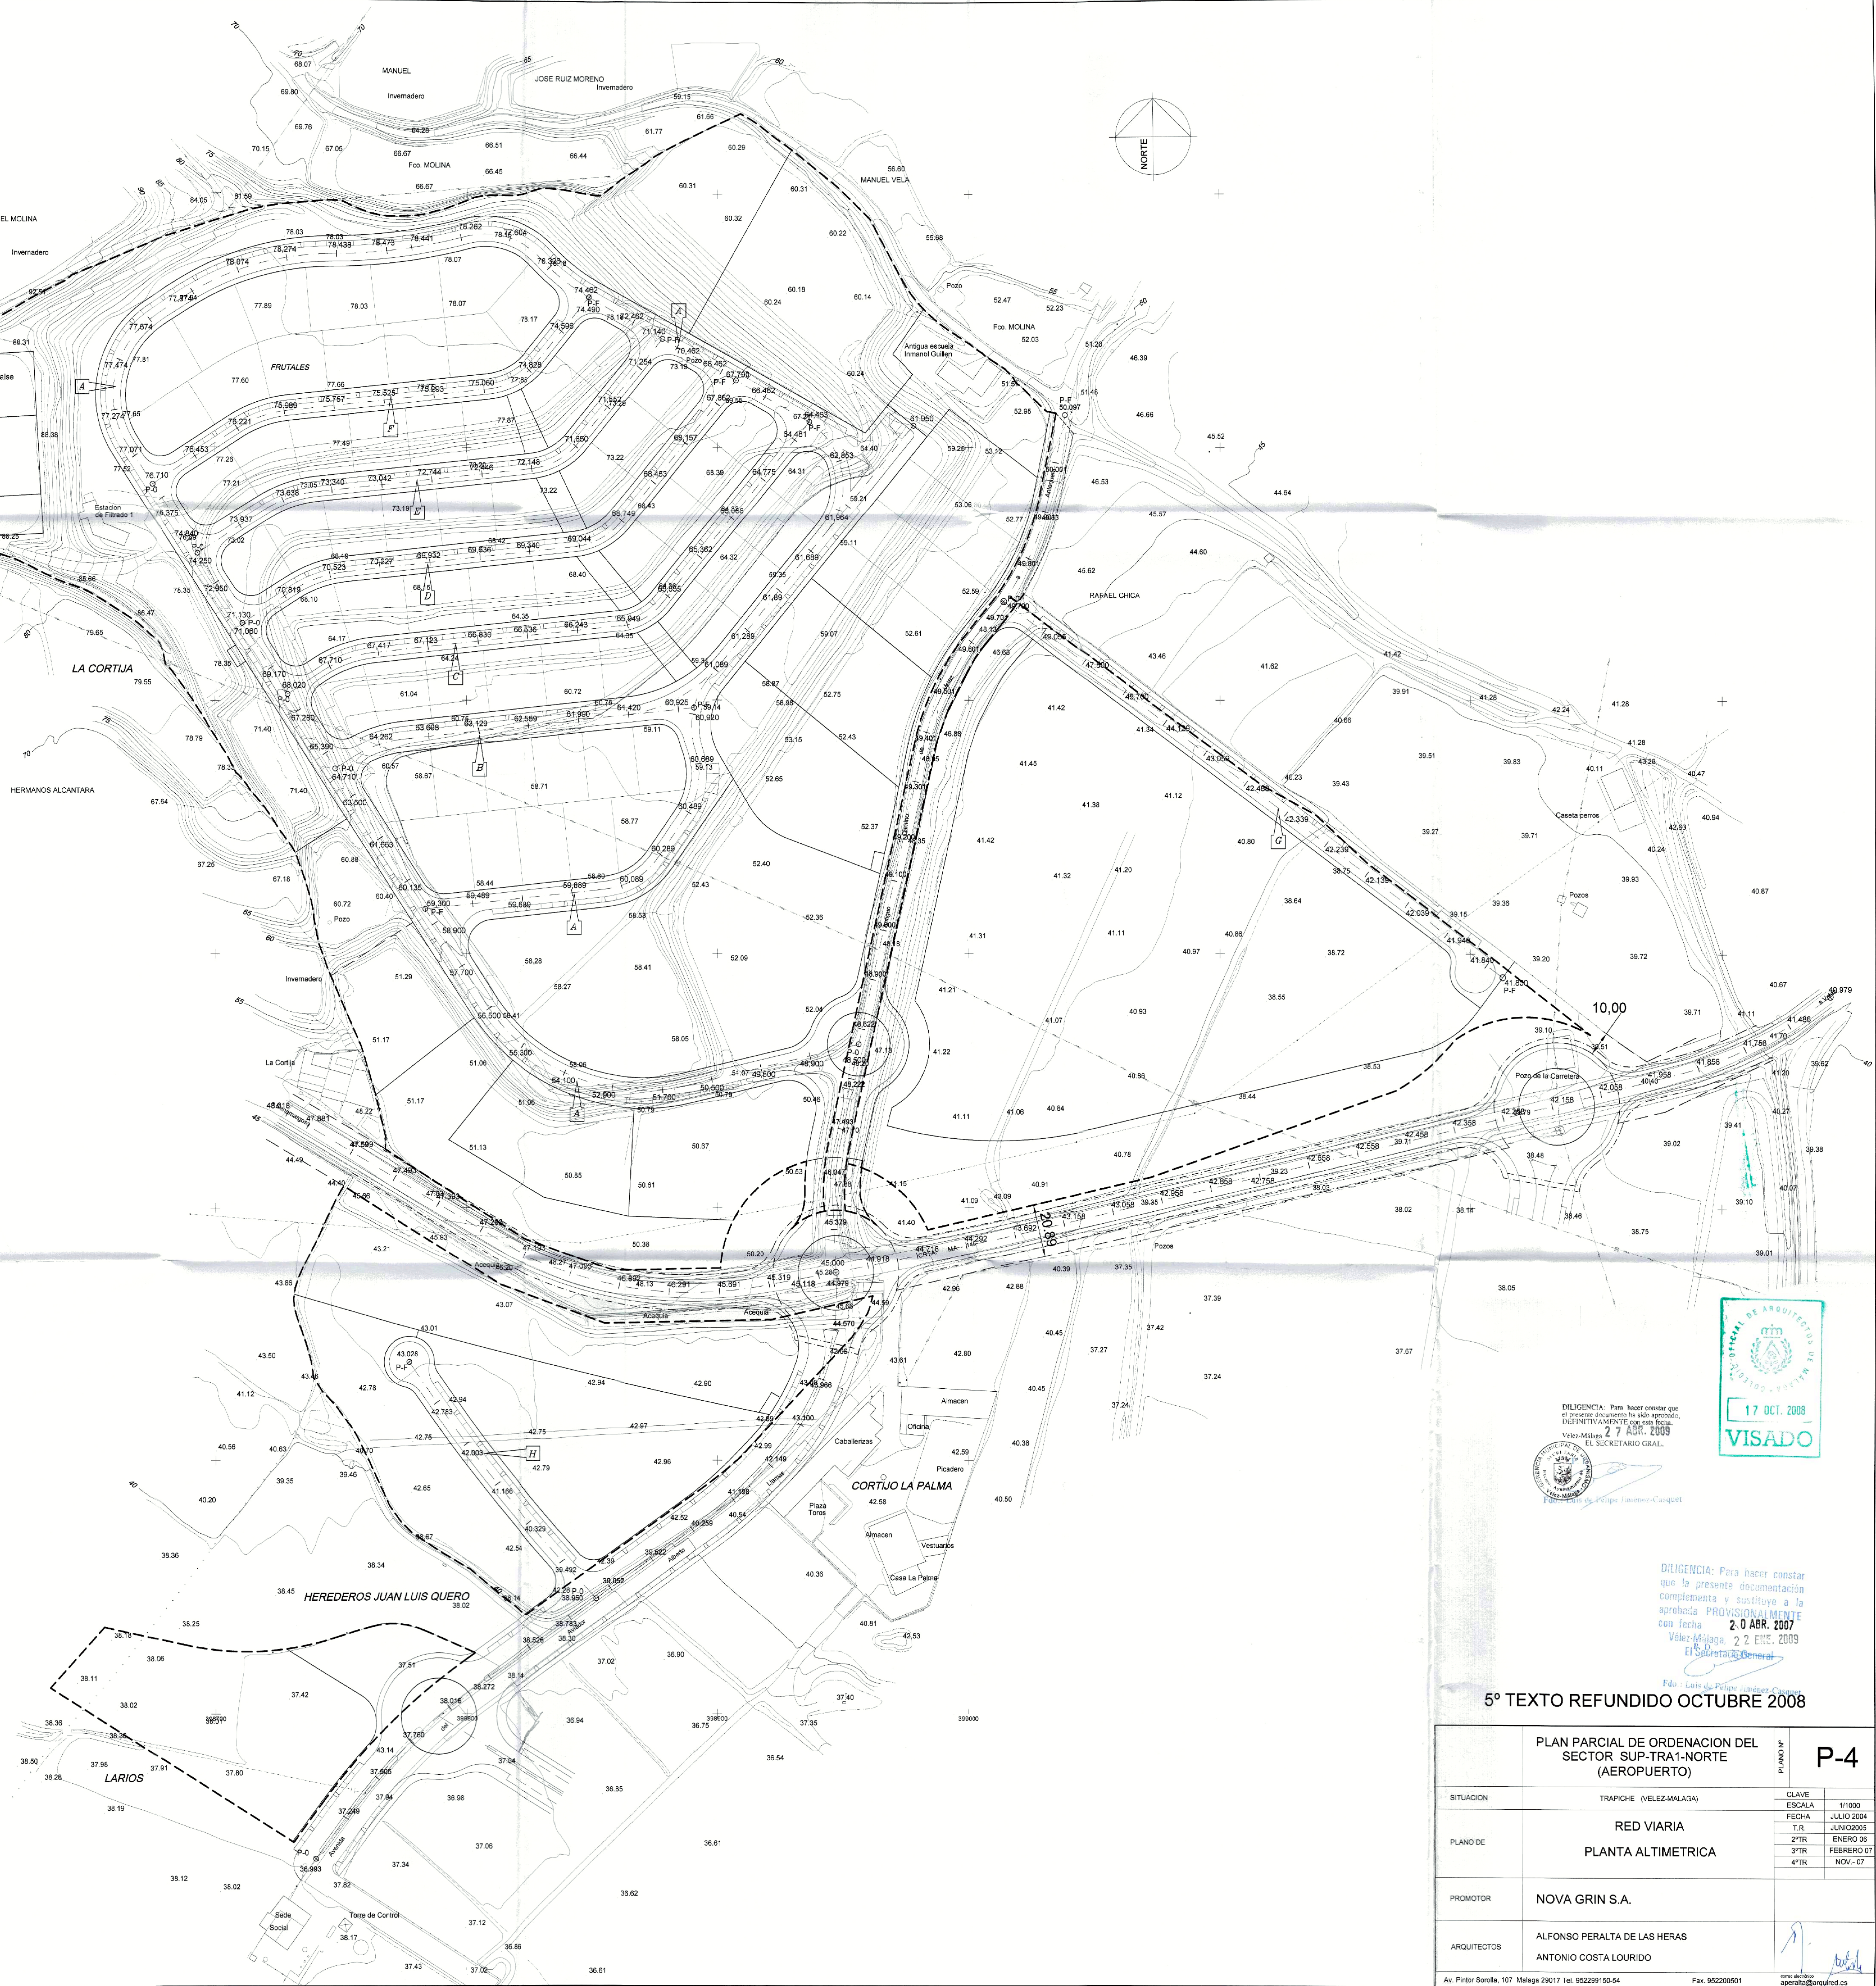

DILIGENCIA: Para hacer constar que el presente documento ha sido aprobado, DEFINITIVAMENTE con esta fecha.
Vélez-Málaga, 27 ABR. 2009
EL SECRETARIO GRAL.



Fdo.: Luis de Felipe Jiménez-Casquet




DILIGENCIA: Para hacer constar que la presente documentación complementaria y sustituye a la aprobada PROVISIONALMENTE con fecha 2-0 ABR. 2007.
Vélez-Málaga, 22 ENE. 2009
El Secretario General

Fdo.: Luis de Felipe Jiménez-Casquet

5º TEXTO REFUNDIDO OCTUBRE 2008

PLAN PARCIAL DE ORDENACION DEL SECTOR SUP-TRA1-NORTE (AEROPUERTO)		P-4	
SITUACION	TRAPICHE (VELEZ-MALAGA)	CLAVE	1/1000
		ESCALA	JULIO 2004
PLANO DE	RED VIARIA PLANTA ALTIMETRICA	FECHA	JUNIO 2005
		T.R.	ENERO 06
		2ºTR	FEBRERO 07
		3ºTR	NOV.- 07
PROMOTOR	NOVA GRIN S.A.		
ARQUITECTOS	ALFONSO PERALTA DE LAS HERAS		
	ANTONIO COSTA LOURIDO		
Av. Pintor Sorolla, 107. Málaga 29017. Tel. 952239159-54. Fax. 952200501		www.ayuntamiento-velez-malaga.es	

Vial-A (Del P.K. 0+000 al P.K. 0+590)

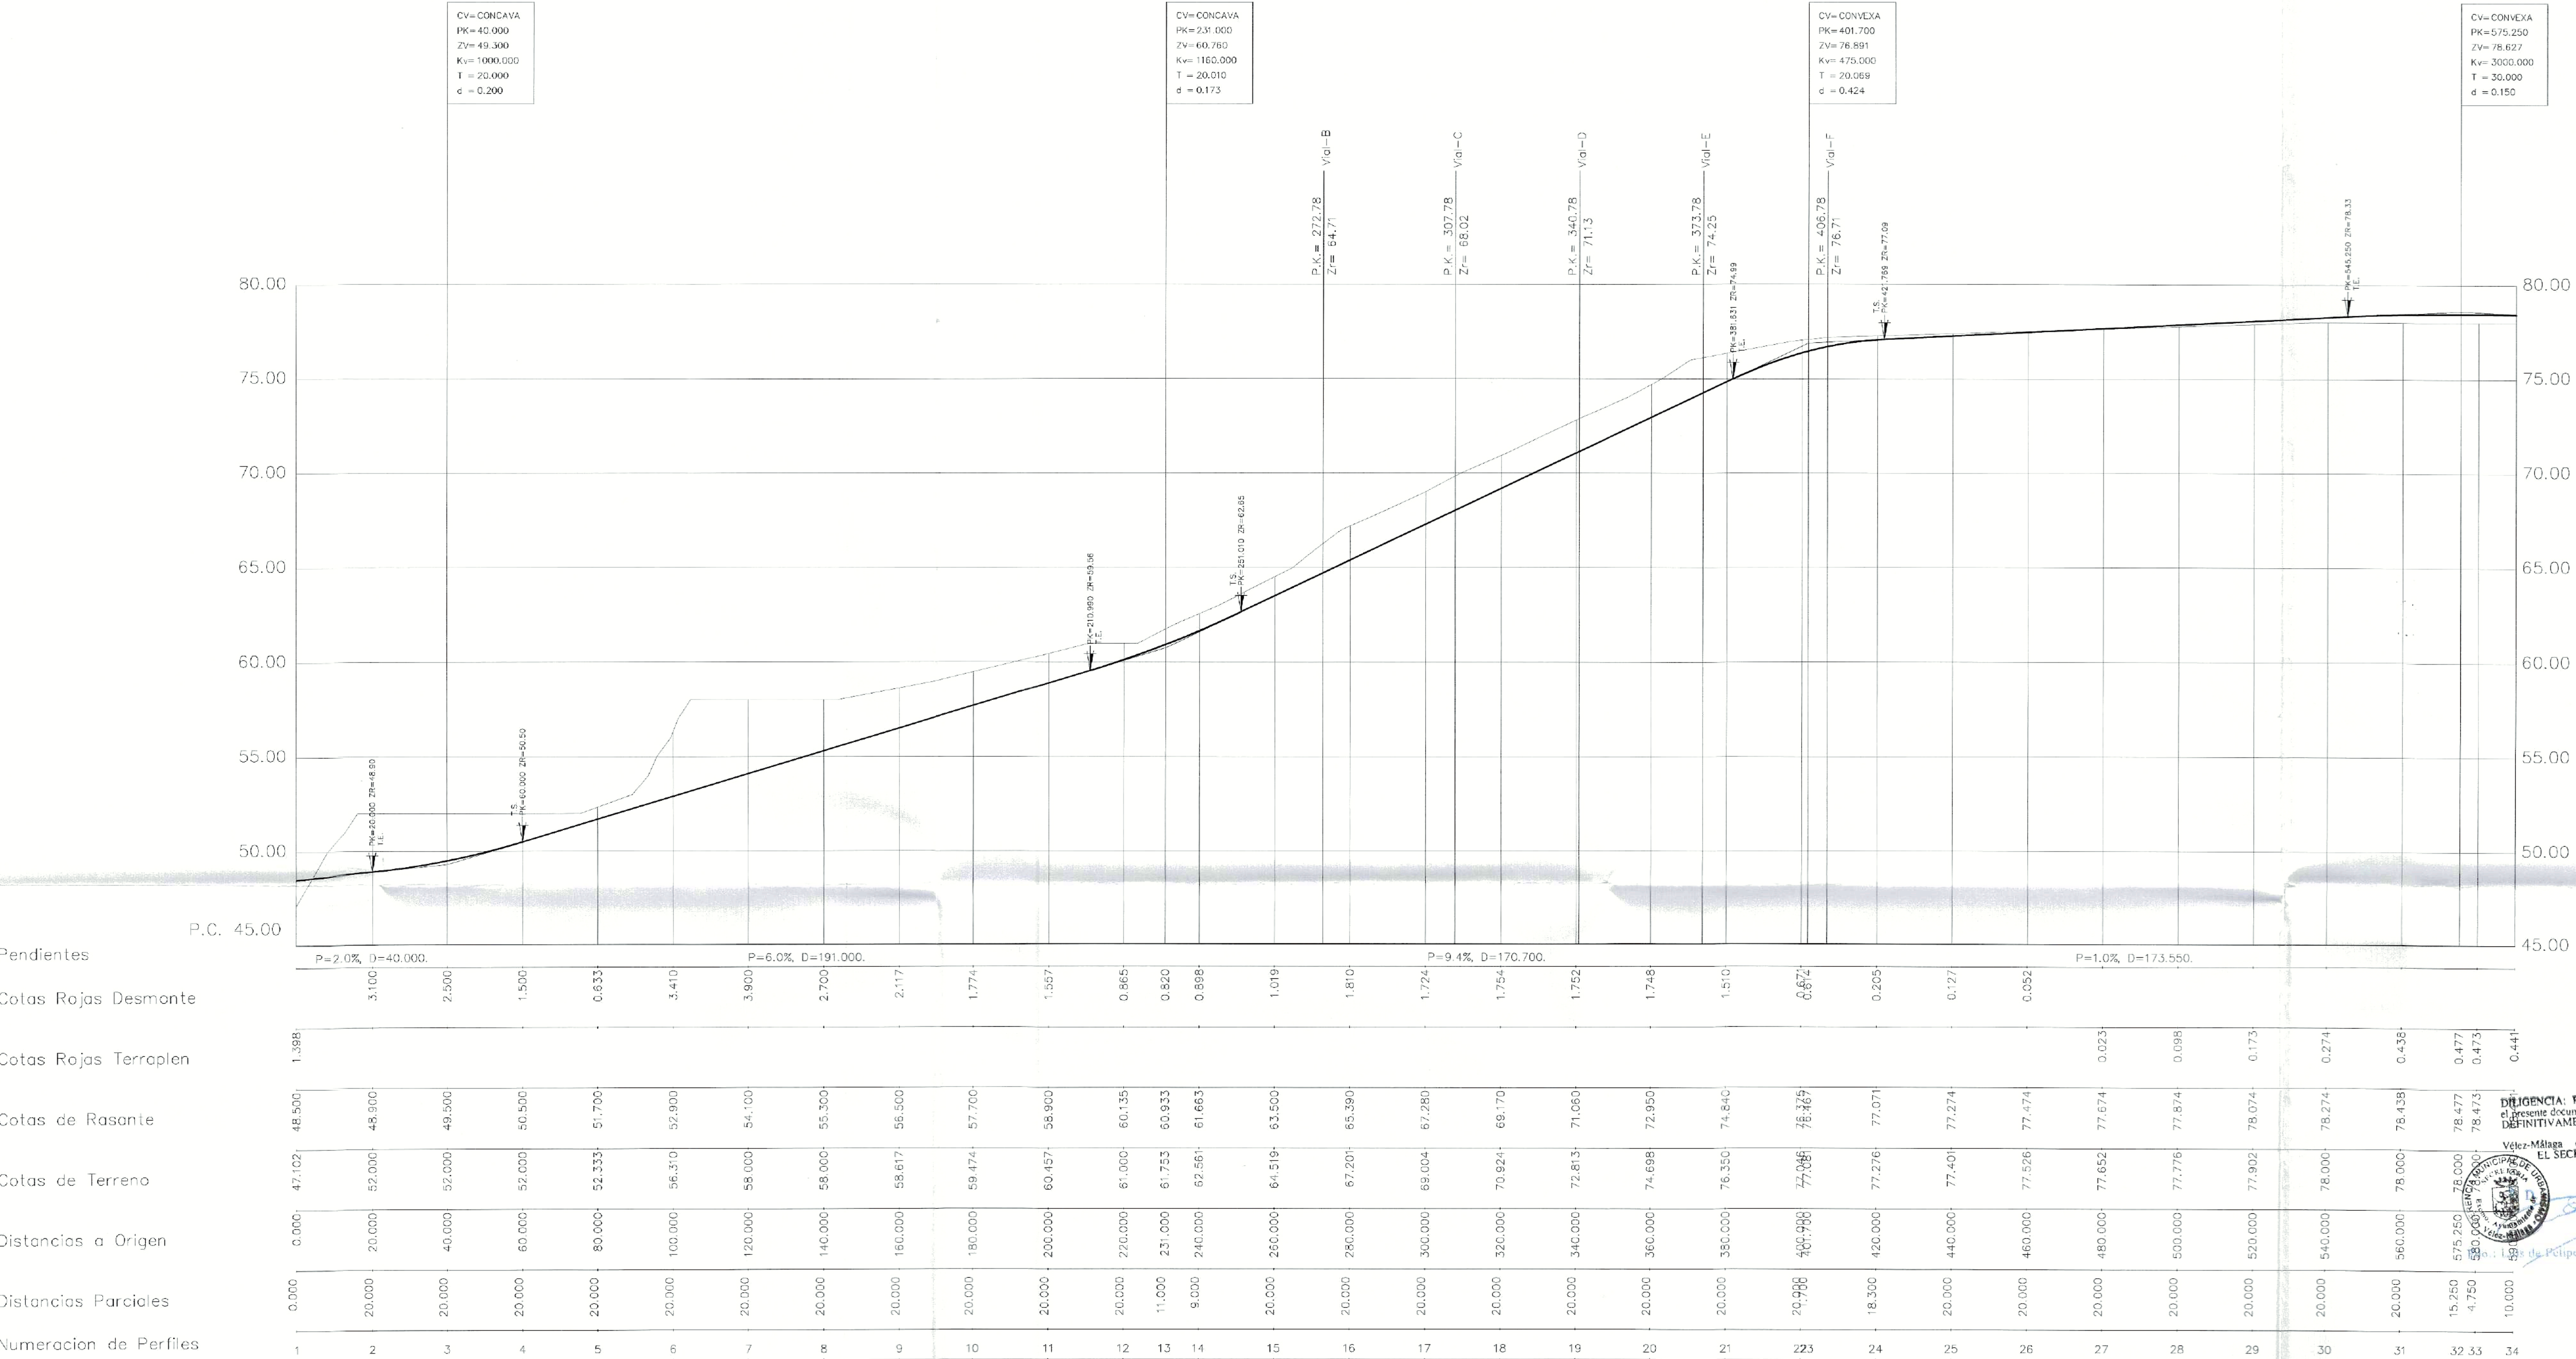

DILIGENCIA: Para hacer constar que el presente documento ha sido aprobado, DEFINITIVAMENTE con esta fecha.

Vélez-Málaga, 27 ABR. 2009

EL SECRETARIO GENERAL

Fdo.: Luis de Felipe Jiménez-Casquet

DILIGENCIA: Para hacer constar que la presente documentación complementa y sustituye a la aprobada PROVISIONALMENTE con fecha 22 ABR. 2007

Vélez-Málaga, 22 ENE. 2009


El Secretario General

Fdo.: Luis de Felipe Jiménez-Casquet

5º TEXTO REFUNDIDO OCTUBRE 2008

PLAN PARCIAL DE ORDENACION DEL SECTOR SUP-TRA1-NORTE (AEROPUERTO)		CLAVE	P-4.1
SITUACION	TRAPICHE (VELEZ-MALAGA)	ESCALA	1:1000
PLANO DE	RED VIARIA PERFIL LONGITUDINAL Vial-A (Del P.K. 0+000 al P.K. 0+590)	FECHA	JULIO 2004
		T.R.	JUNIO 2005
		3º T.R.	ENERO 06
		4º T.R.	NOV.-07
PROMOTOR	NOVA GRIN S.A.		
ARQUITECTOS	ALFONSO PERALTA DE LAS HERAS ANTONIO COSTA LOURIDO		
Av. Pintor Sorolla, 107 Málaga 29017 Tel. 952299150-54 Fax. 952200501		como responsable aperalta@argued.es	

Pendientes
Cotas Rojas Desmante
Cotas Rojas Terraplen
Cotas de Rasante
Cotas de Terreno
Distancias a Origen
Distancias Parciales
Numeracion de Perfiles

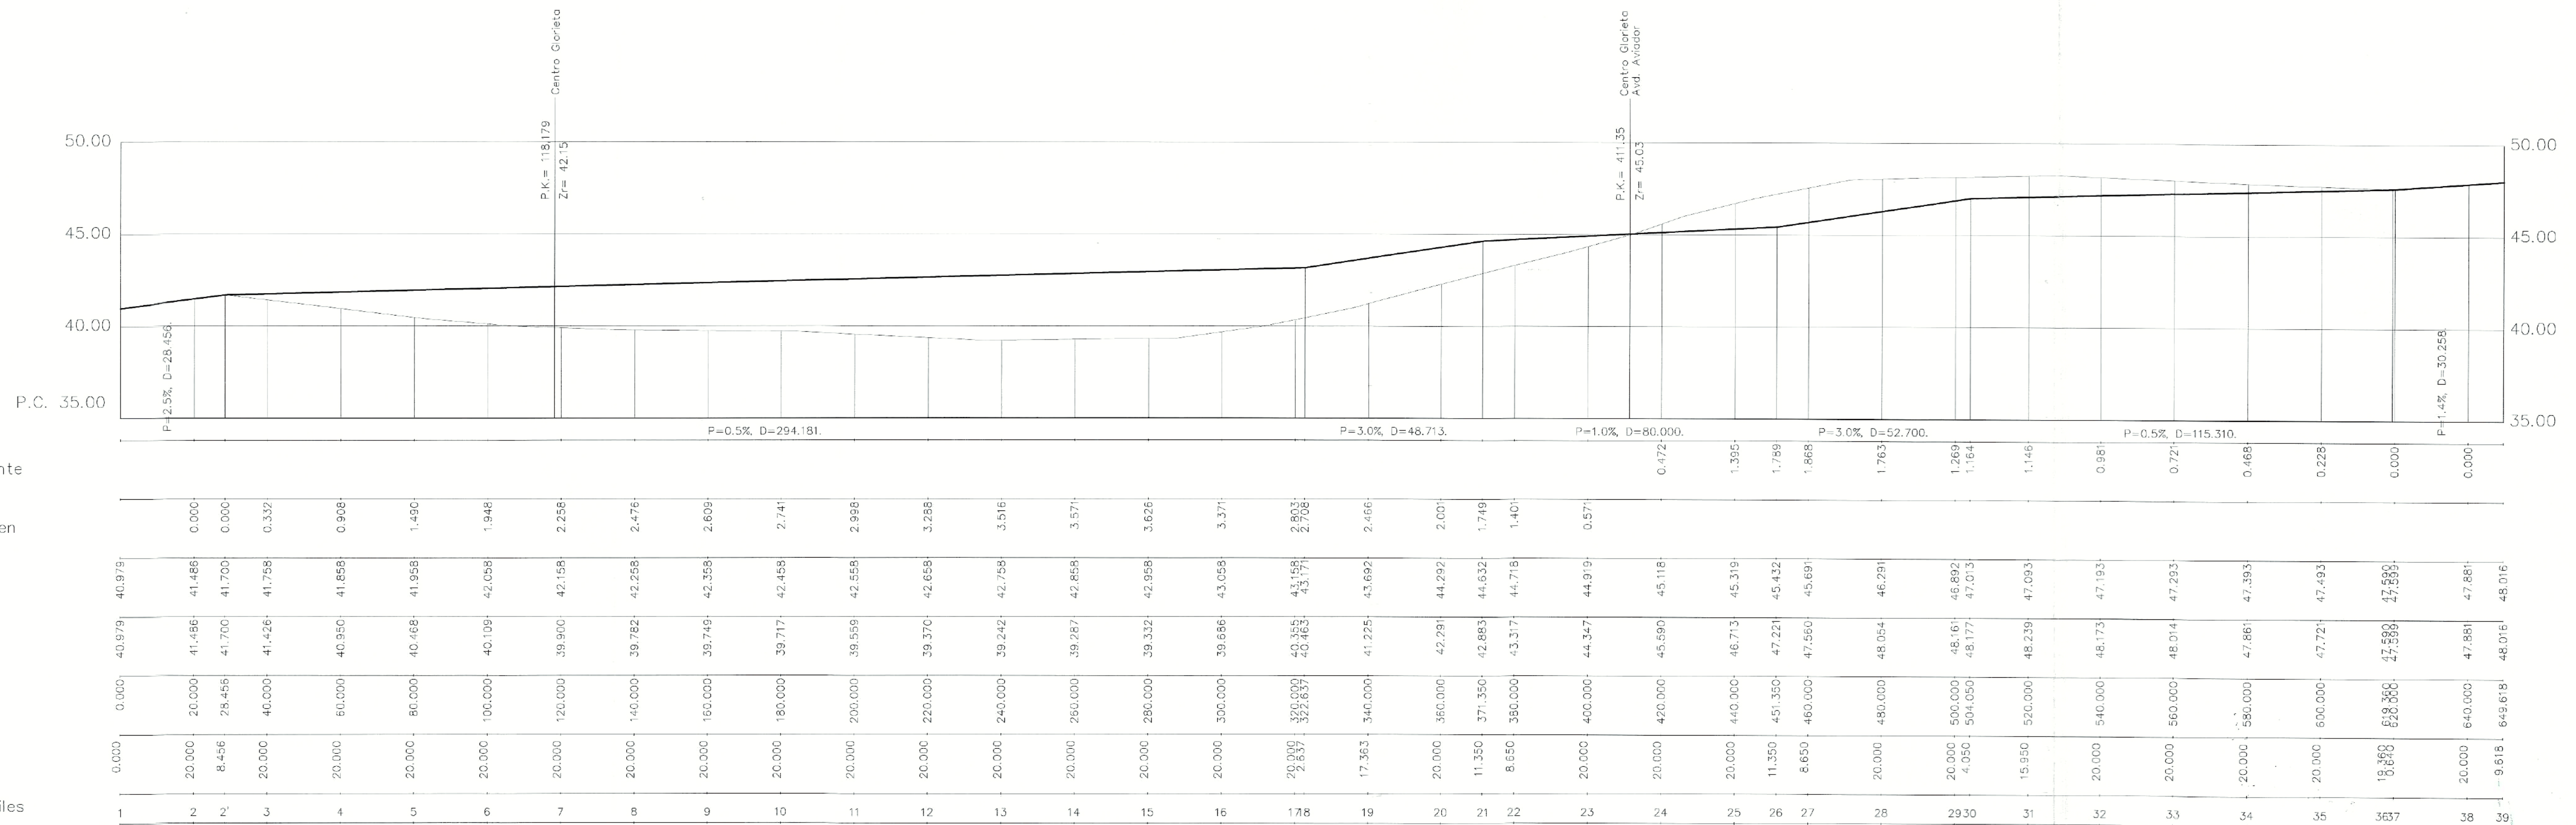

MA-145 (VIA PECUARIA "VEREDA de la CRUJIA")

Pendientes
Cotas Rojas Desmante
Cotas Rojas Terraplen
Cotas de Rasante
Cotas de Terreno
Distancias a Origen
Distancias Parciales
Numeracion de Perfiles



Vial-A (Del P.K. 0+590 al Final)


DILIGENCIA: Para hacer constar que el presente documento ha sido aprobado, DEFINITIVAMENTE con esta fecha.
27 ABR. 2009
Vélez-Málaga
EL SECRETARIO GRAL.
D. Felipe Jiménez-Casquet




DILIGENCIA: Para hacer constar que la presente documentación complementaria y sustituye a la aprobada PROVISIONALMENTE con fecha 2.0 ABR. 2007
Vélez-Málaga
El Secretario General
D. Felipe Jiménez-Casquet

5º TEXTO REFUNDIDO OCTUBRE 2008


PLAN PARCIAL DE ORDENACION DEL SECTOR SUP-TRA1-NORTE (AEROPUERTO)		PLANO N P-4.2	
SITUACION	TRAPICHE (VELEZ-MALAGA)	CLAVE	H=1000 V=1000
PLANO DE	RED VIARIA PERFIL LONGITUDINAL Vial-A (Del P.K. 0+590 al final) y MA-145	FECHA	JULIO 2004
PROMOTOR	NOVA GRIN S.A.	T.R.	JUNIO 2005
ARQUITECTOS	ALFONSO PERALTA DE LAS HERAS ANTONIO COSTA LOURIDO	2º T.R.	ENERO 06
		3º T.R.	FEBRERO 07
		4º T.R.	NOV. 07
Av. Pintor Sorolla, 107 Málaga 29017 Tel. 952299150-54 Fax. 952200501		Correo electrónico: aperalta@arquired.es	

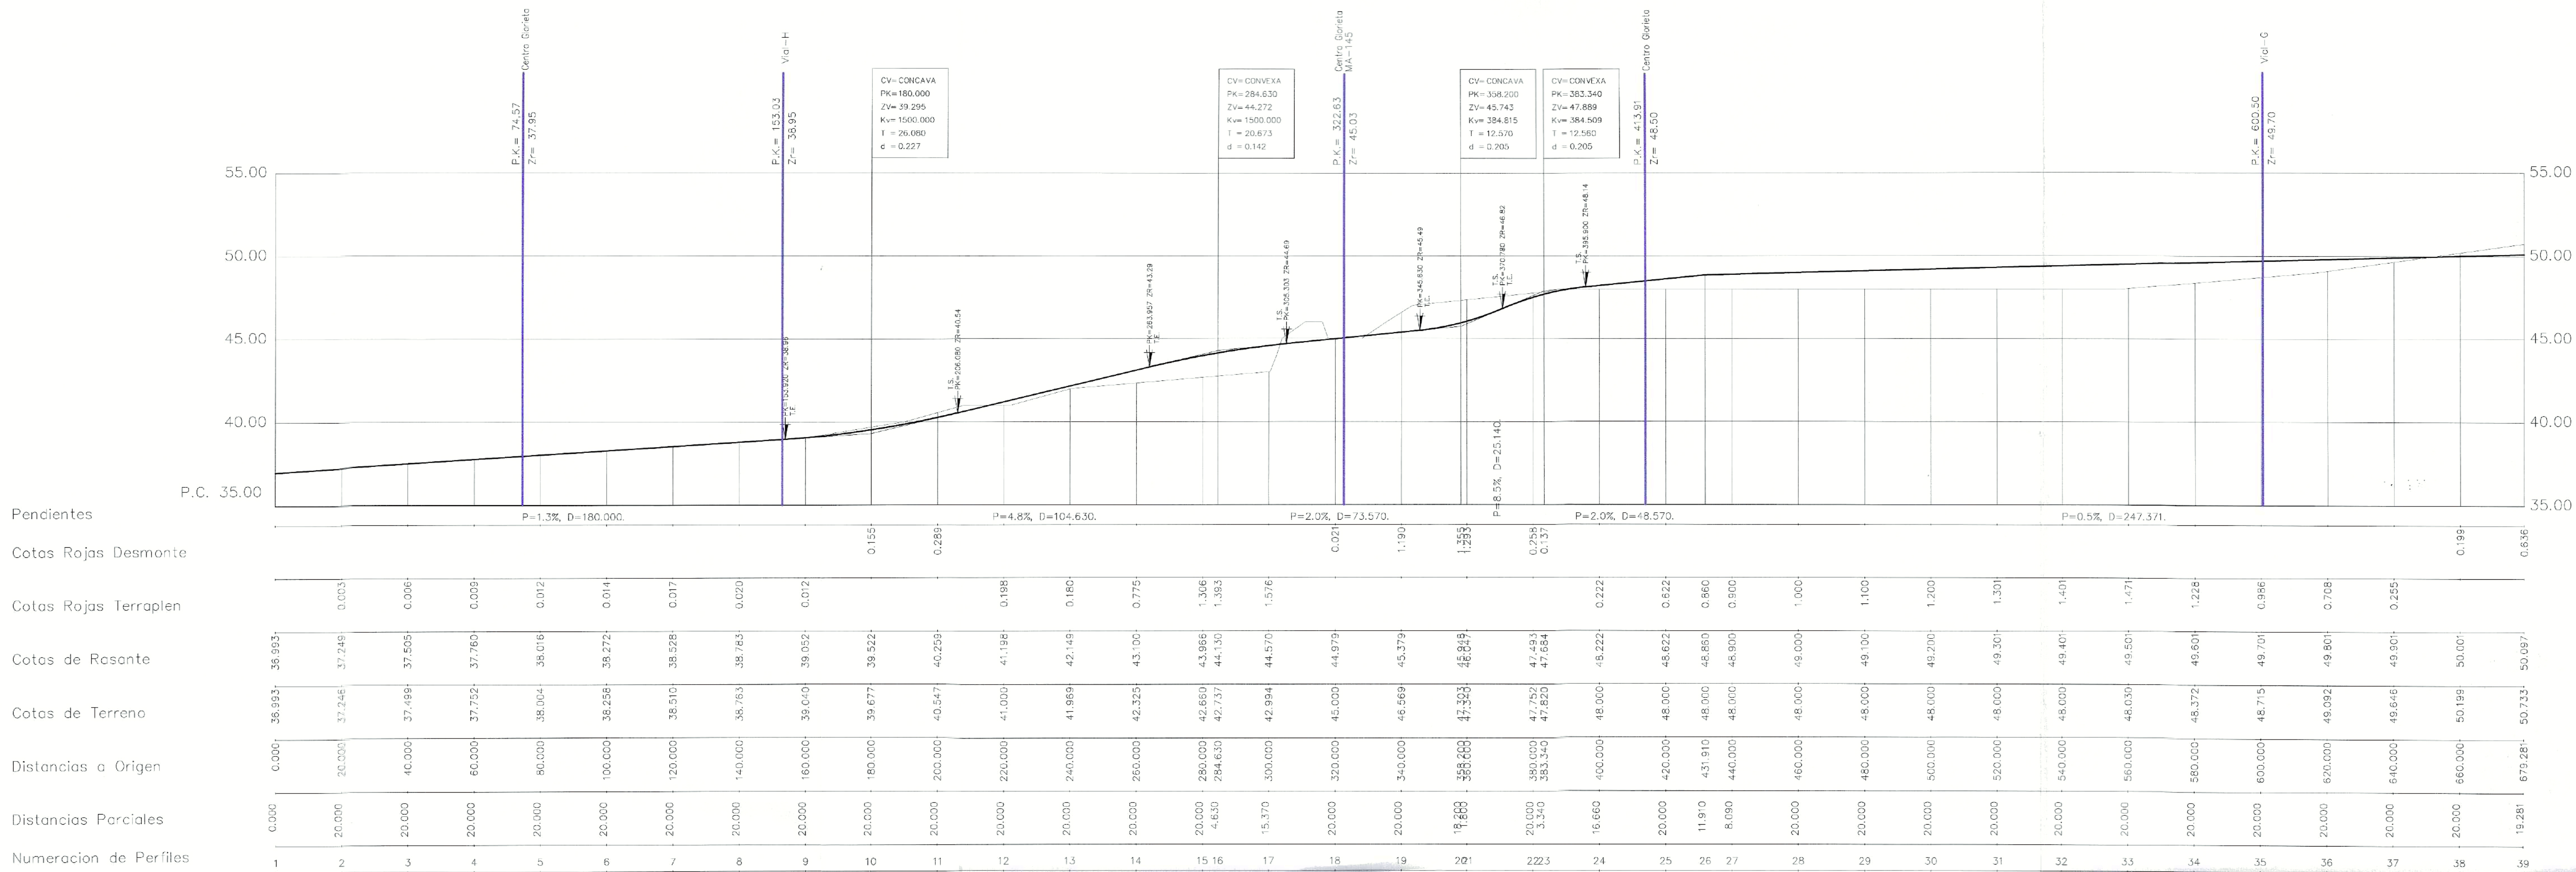

ACCESOS

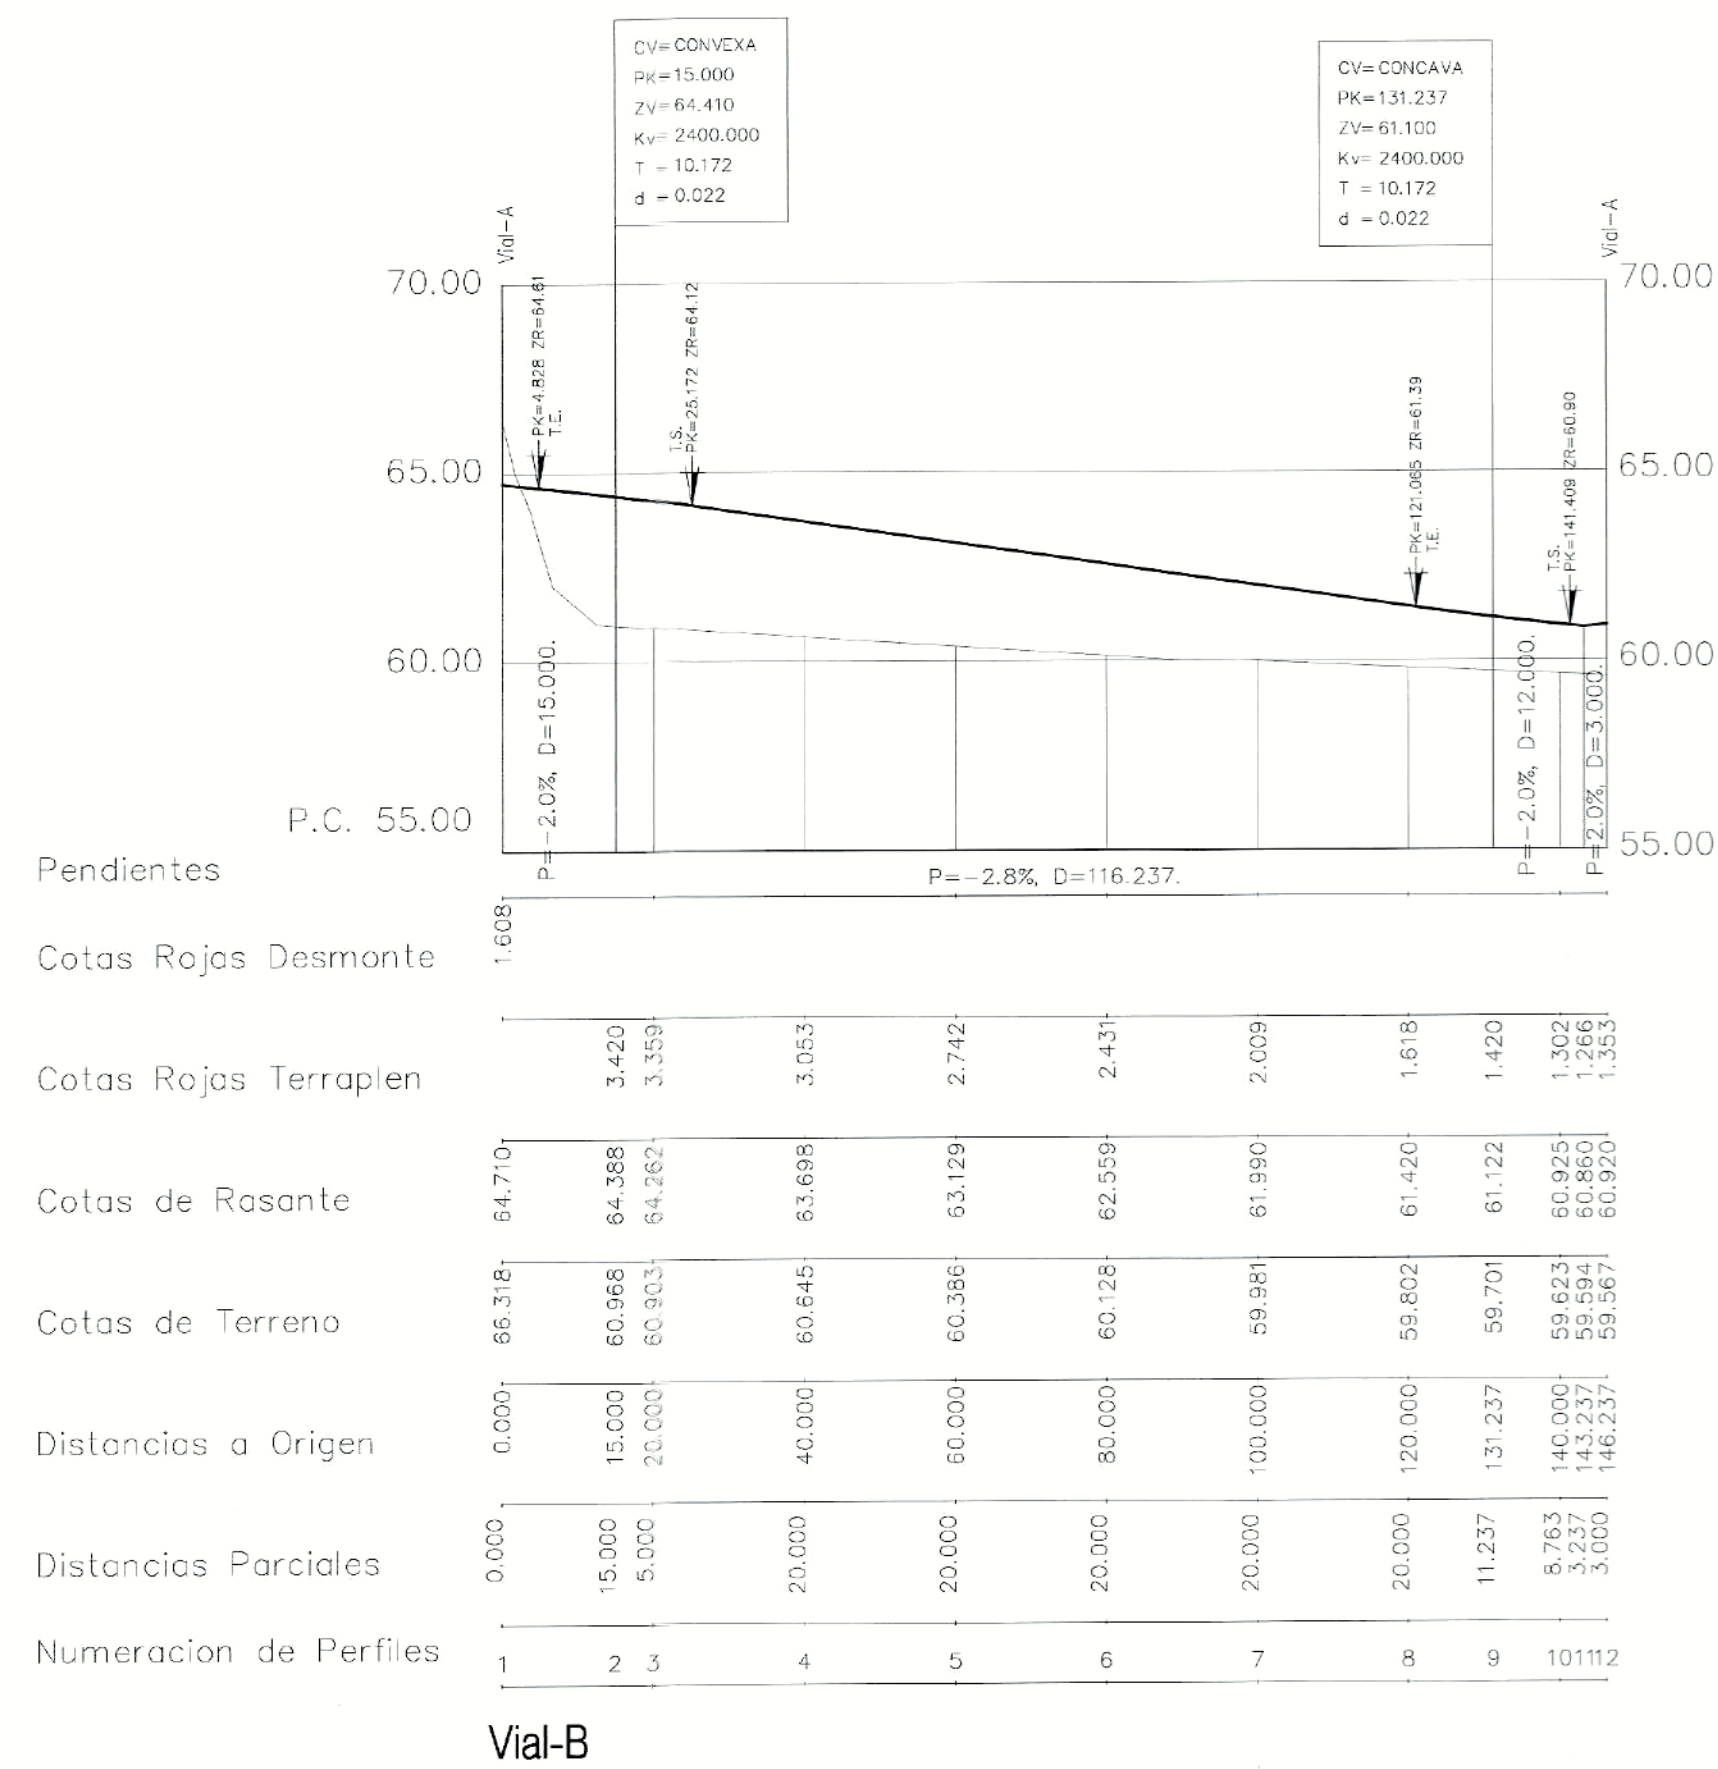

Vial-B

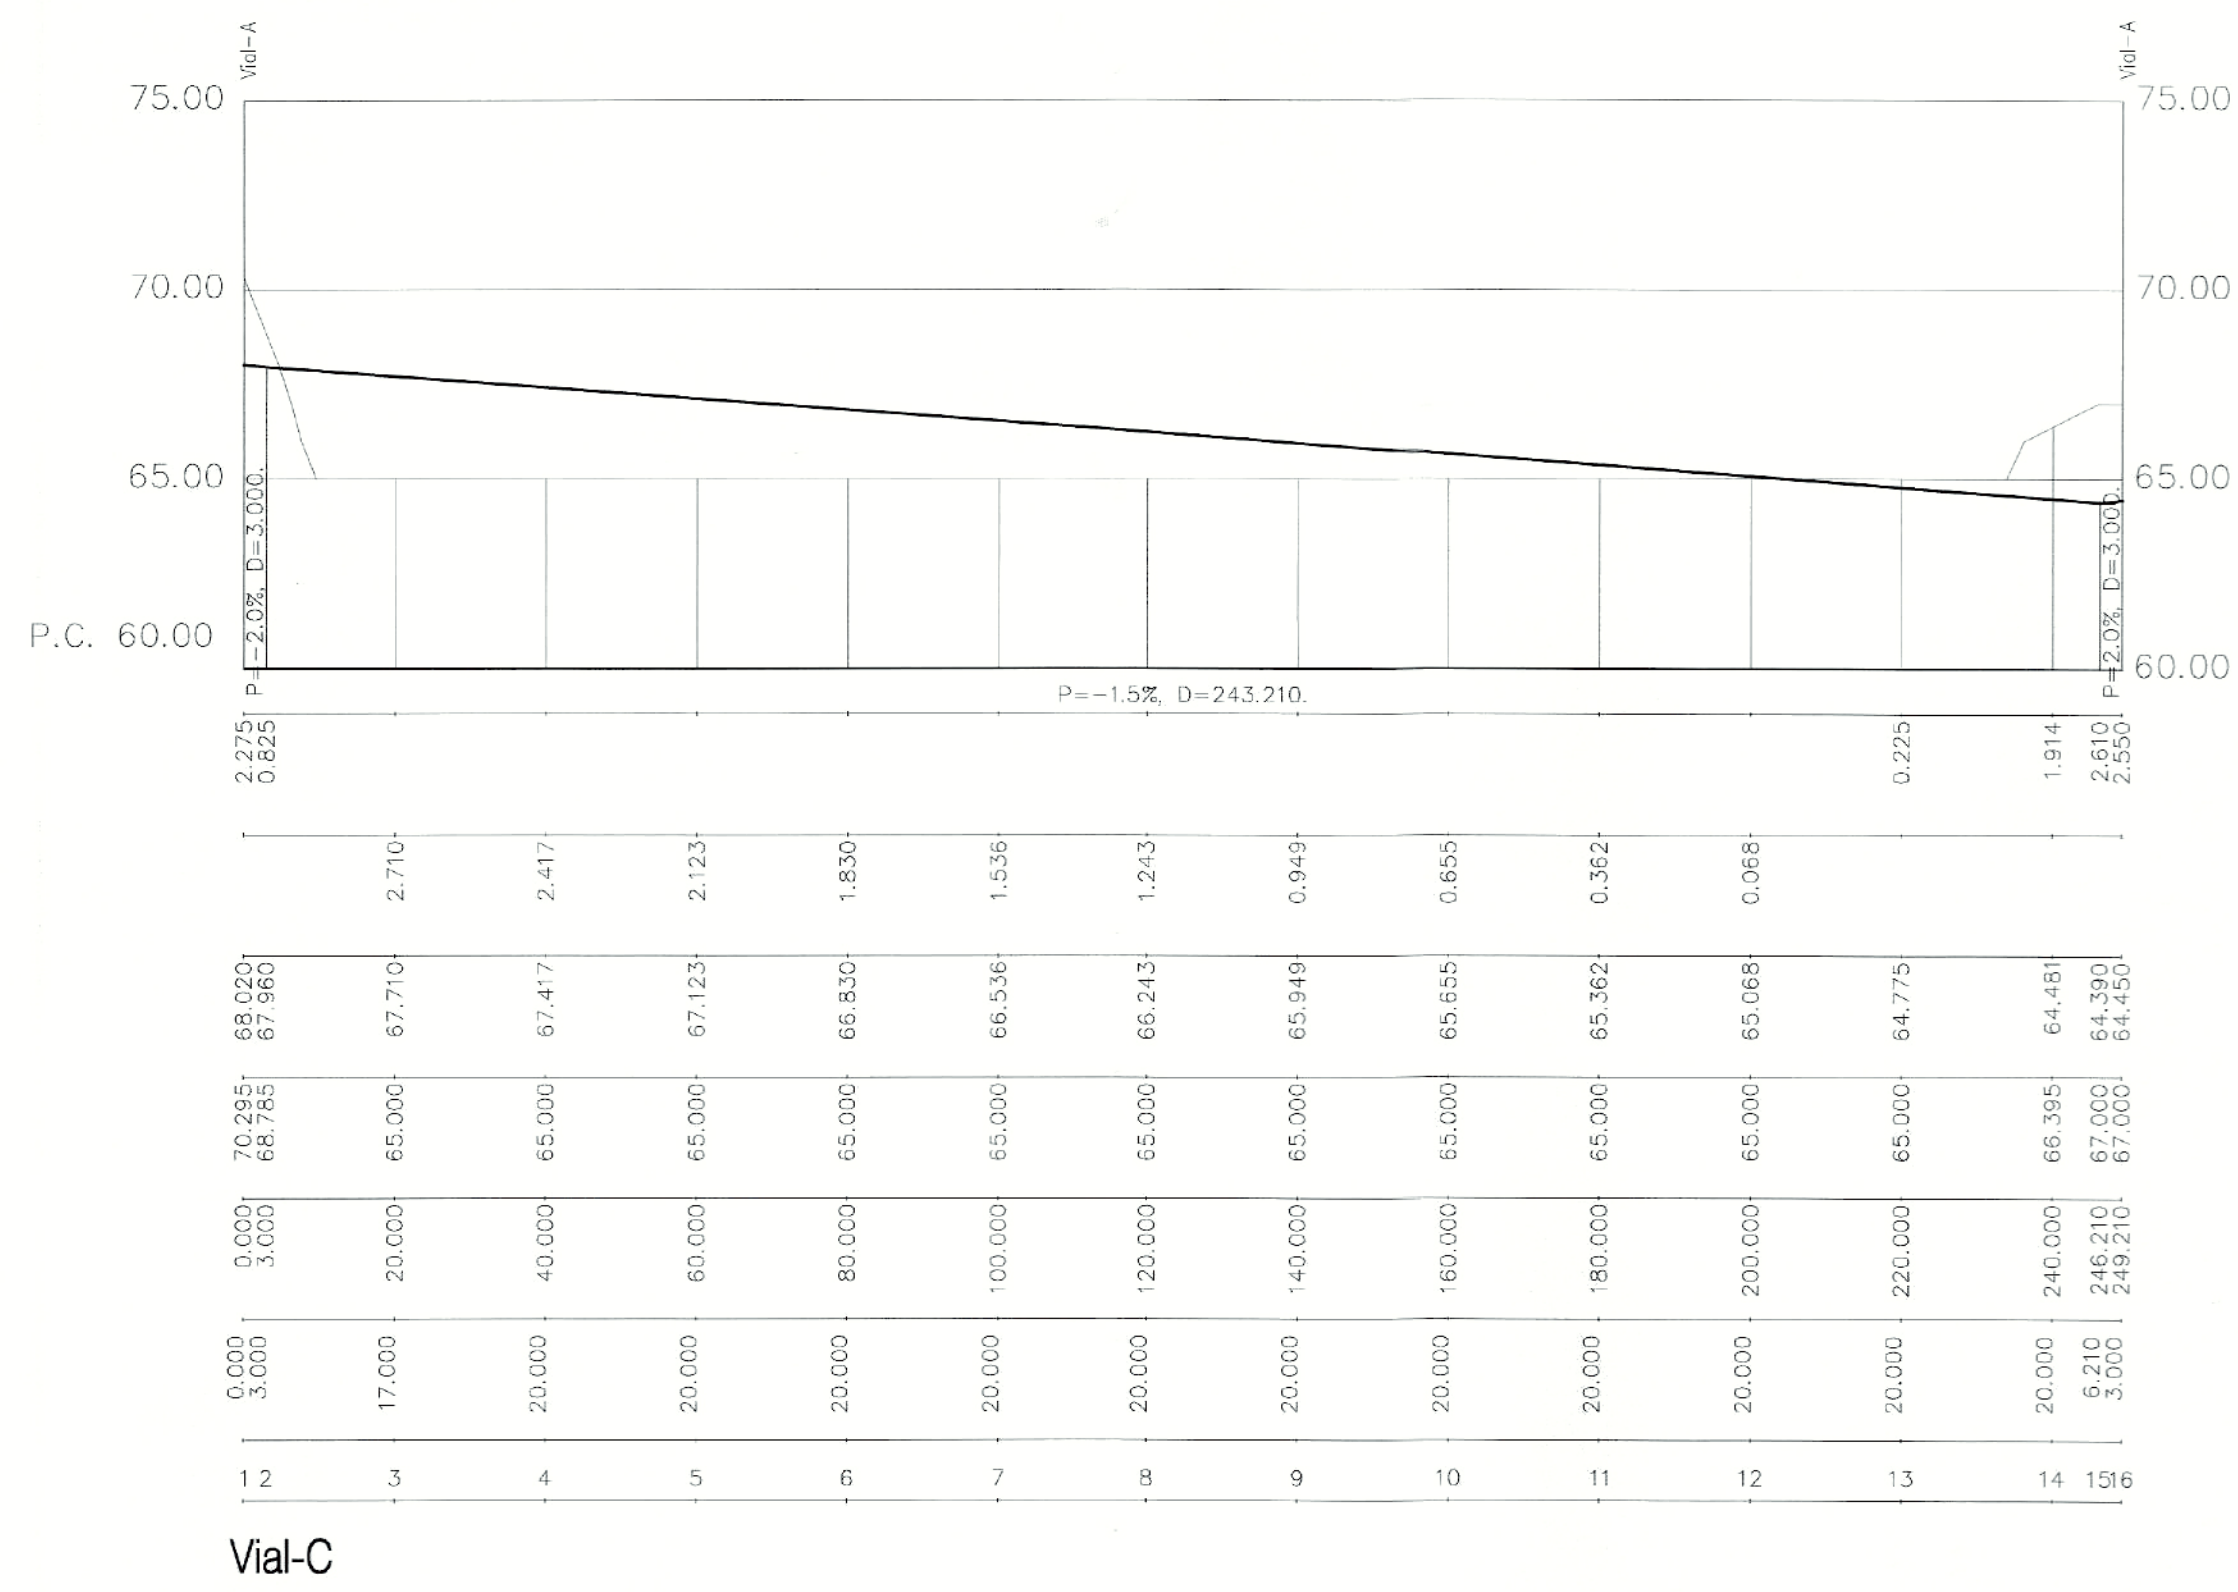

Vial-C




DILIGENCIA: Para hacer constar que la presente documentación complementa y sustituye a la aprobada PROVISIONALMENTE con fecha 20 ABR. 2009. Velez-Málaga, 22 ENE. 2009. El Secretario General. Fdo.: Luis de Felipe Jiménez-Casquet




5º TEXTO REFUNDIDO OCTUBRE 2008

PLAN PARCIAL DE ORDENACION DEL SECTOR SUP-TRA1-NORTE (AEROPUERTO)		PLANO N P-4.3	
SITUACION	TRAPICHE (VELEZ-MALAGA)	CLAVE	
		ESCALA	H=1/1000
		FECHA	JULIO 2004
		T.R.	JUNIO 2005
PLANO DE	RED VIARIA PERFIL LONGITUDINAL ACCESOS / VIALES B y C	2º T.R.	ENERO 06
		3º T.R.	FEBRERO 07
		4º T.R.	NOV. 07
PROMOTOR	NOVA GRIN S.A.		
ARQUITECTOS	ALFONSO PERALTA DE LAS HERAS ANTONIO COSTA LOURIDO		
Av. Pintor Sorolla, 107 Málaga 29017 Tel. 952299150-54 Fax. 952200501		como elaborador aperlalta@arquied.es	


Pendientes
Cotas Rojas Desmante
Cotas Rojas Terraplen
Cotas de Rasante
Cotas de Terreno
Distancias a Origen
Distancias Parciales
Numeracion de Perfiles

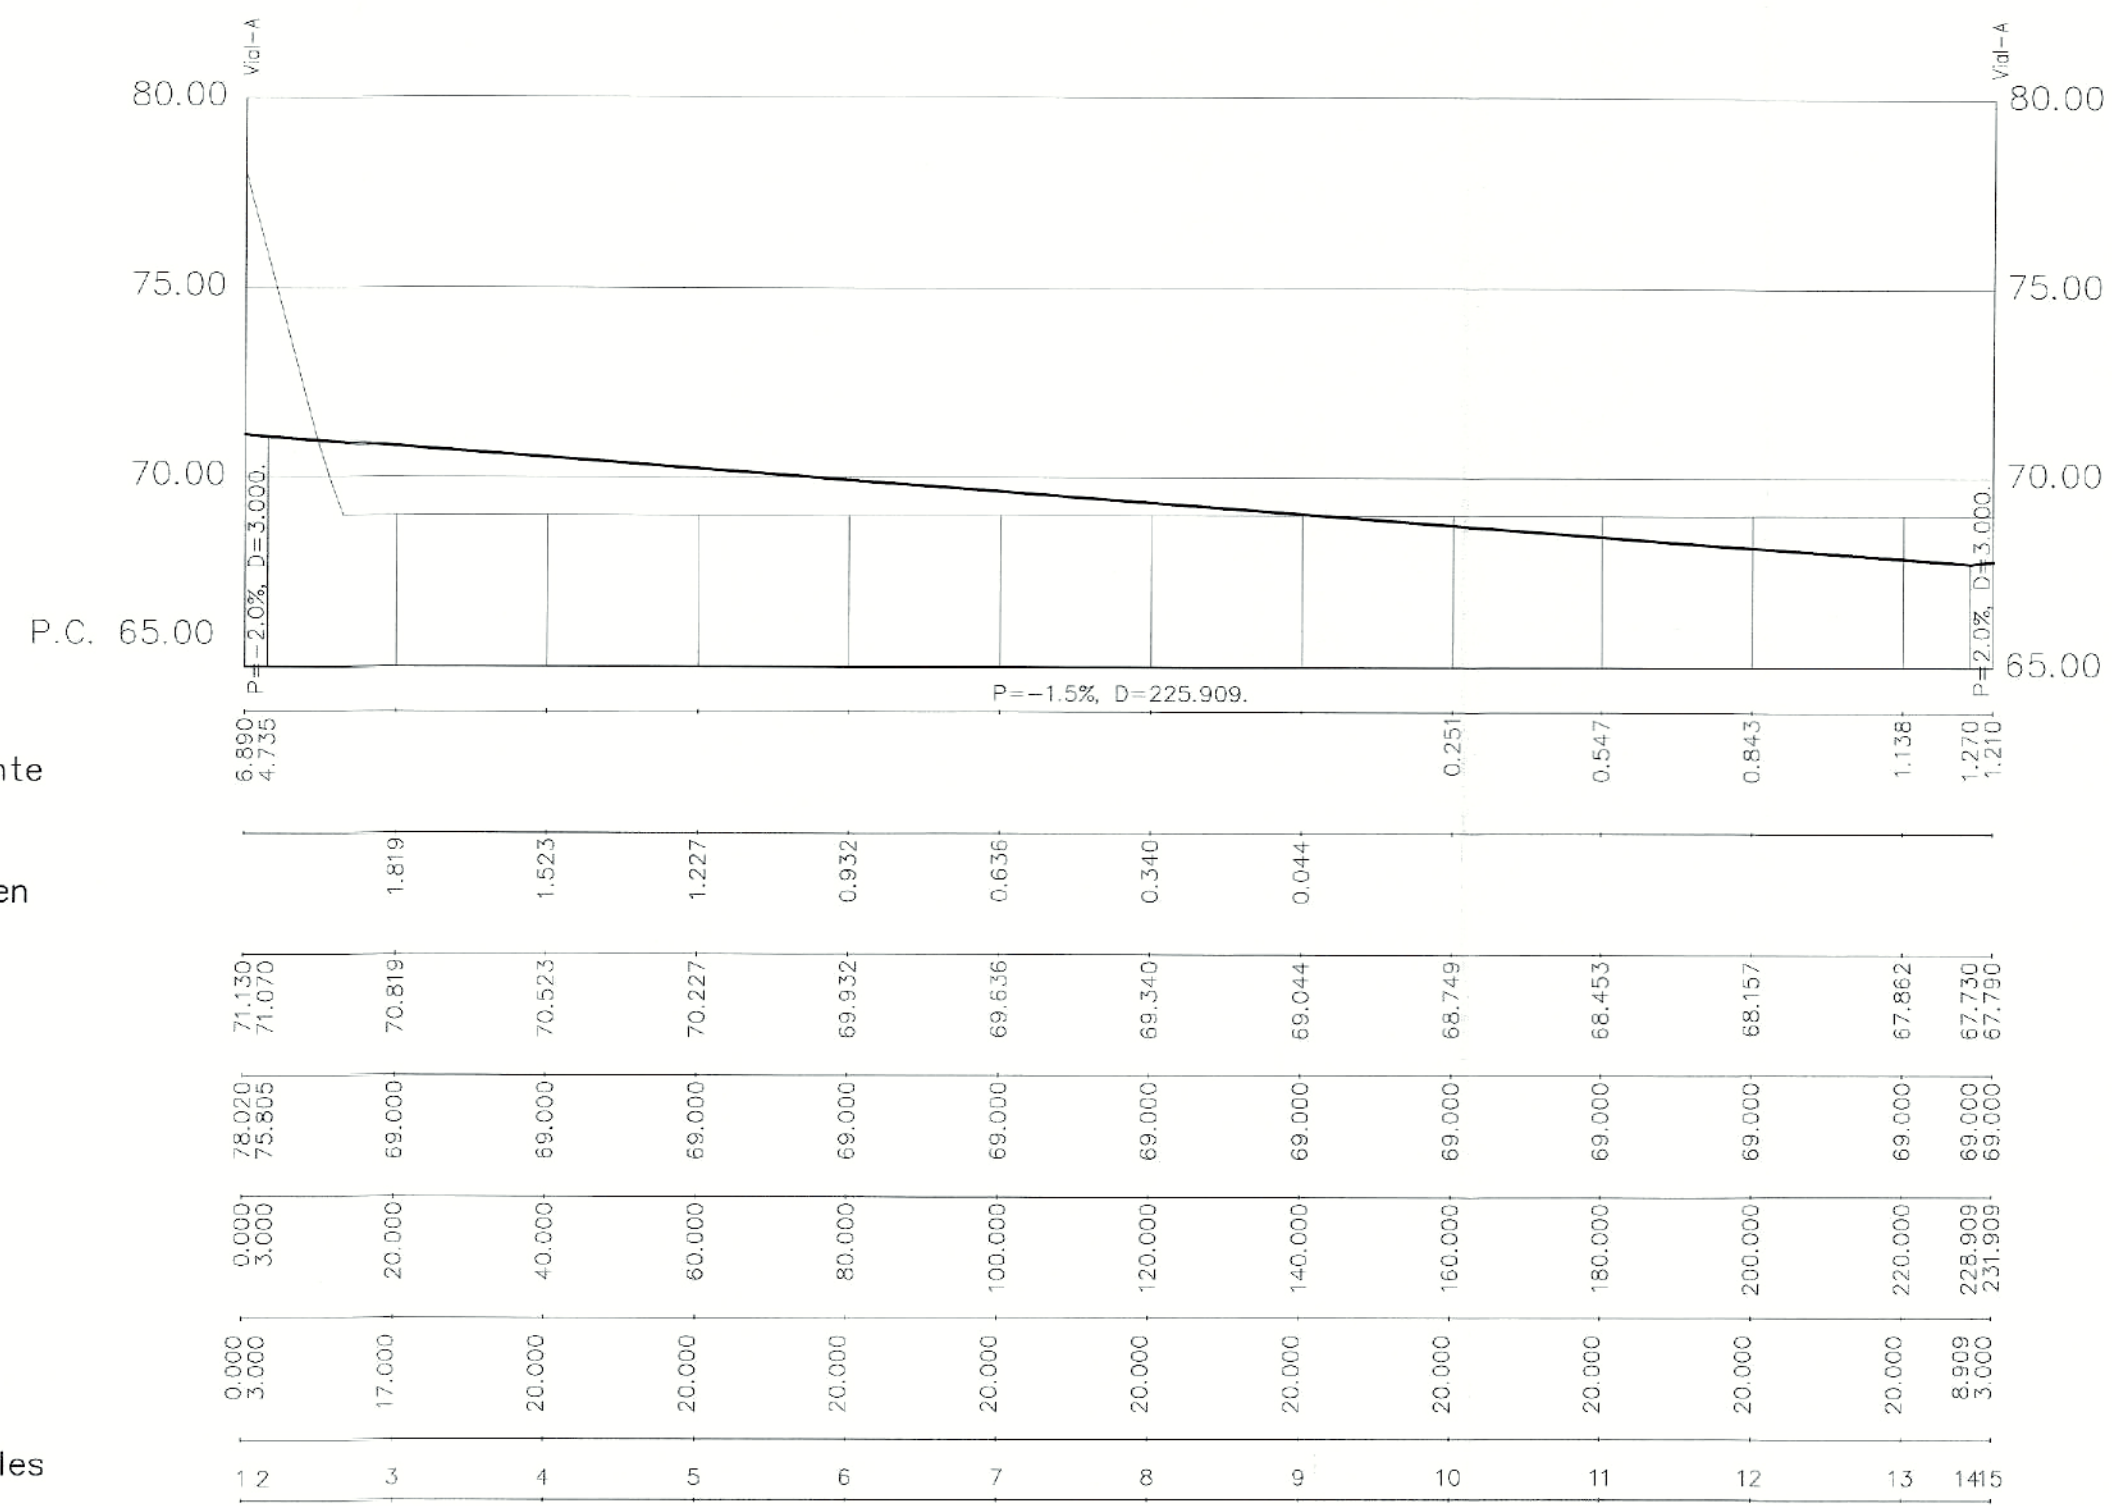

Vial-D

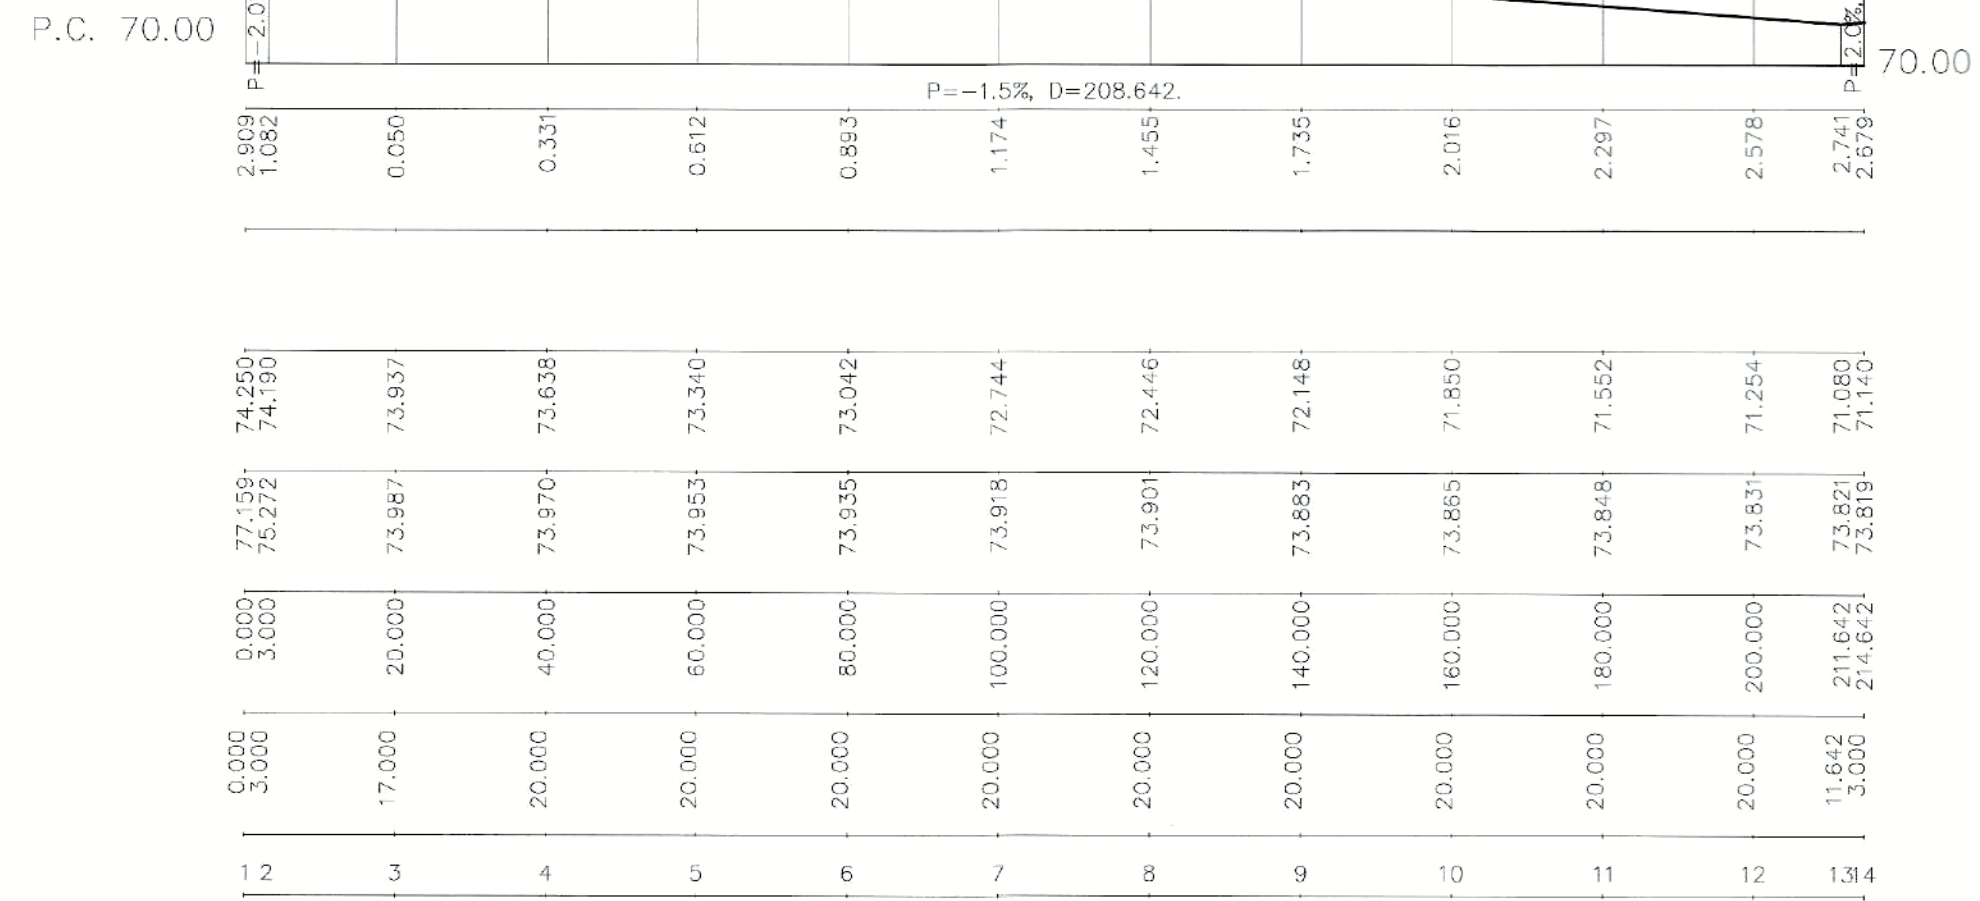


Vial-E

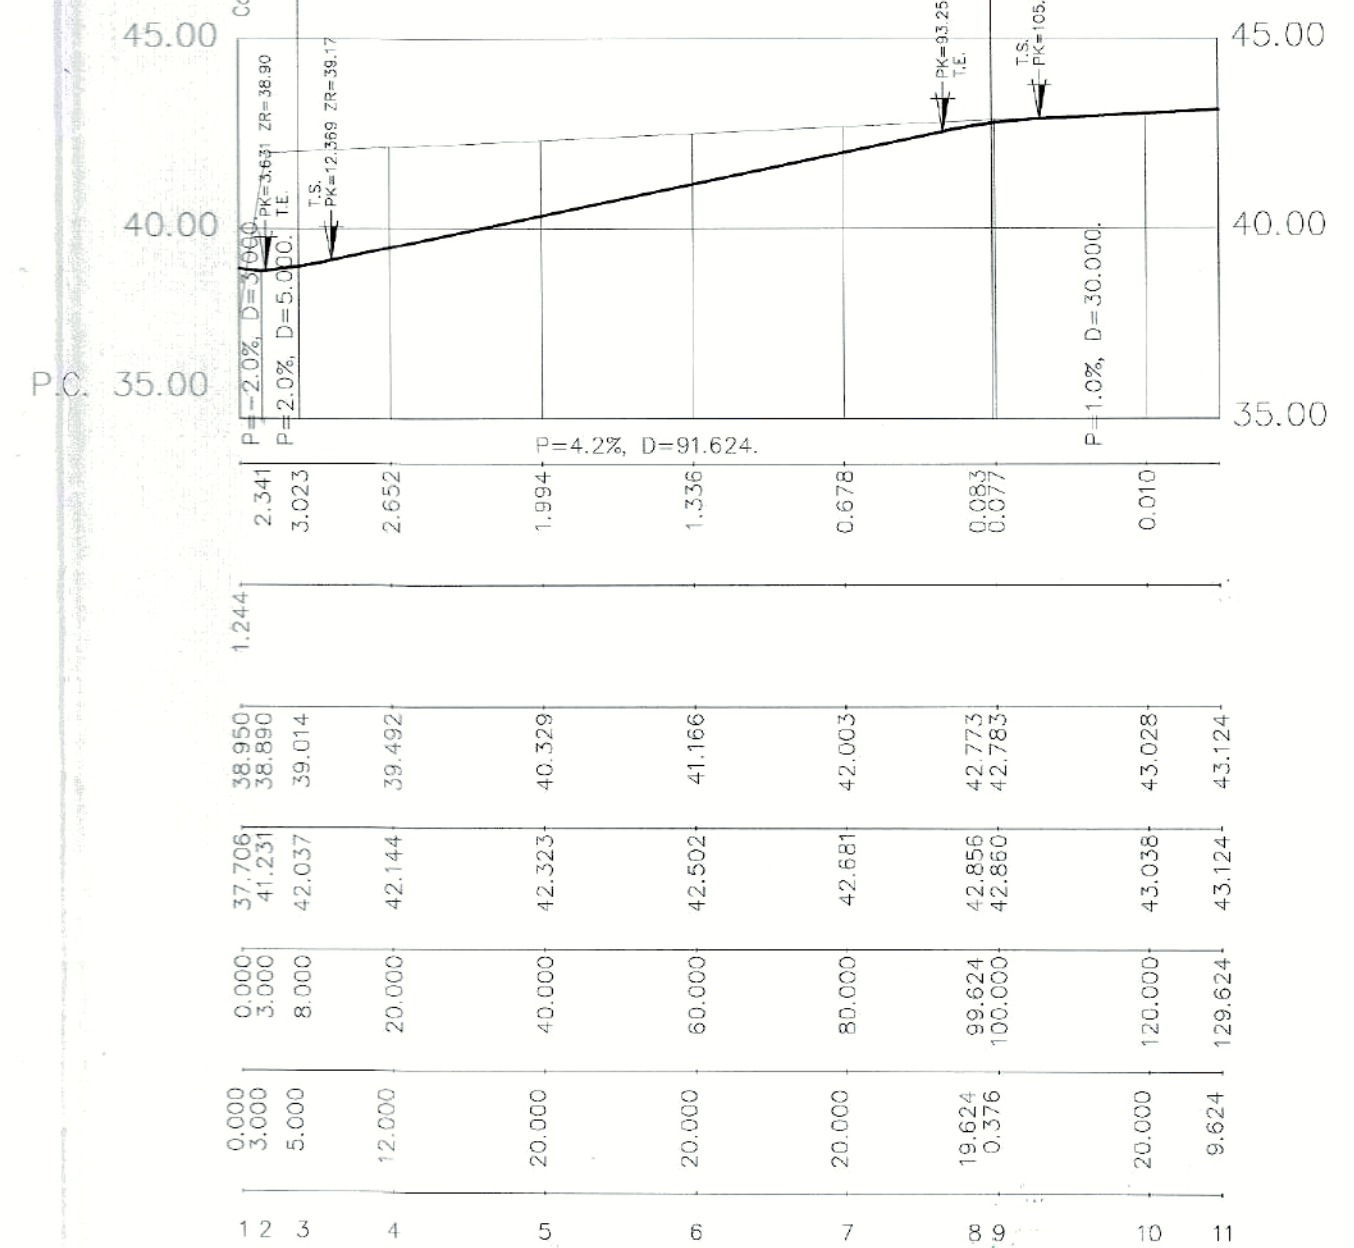


Vial-H

Pendientes
Cotas Rojas Desmante
Cotas Rojas Terraplen
Cotas de Rasante
Cotas de Terreno
Distancias a Origen
Distancias Parciales
Numeracion de Perfiles

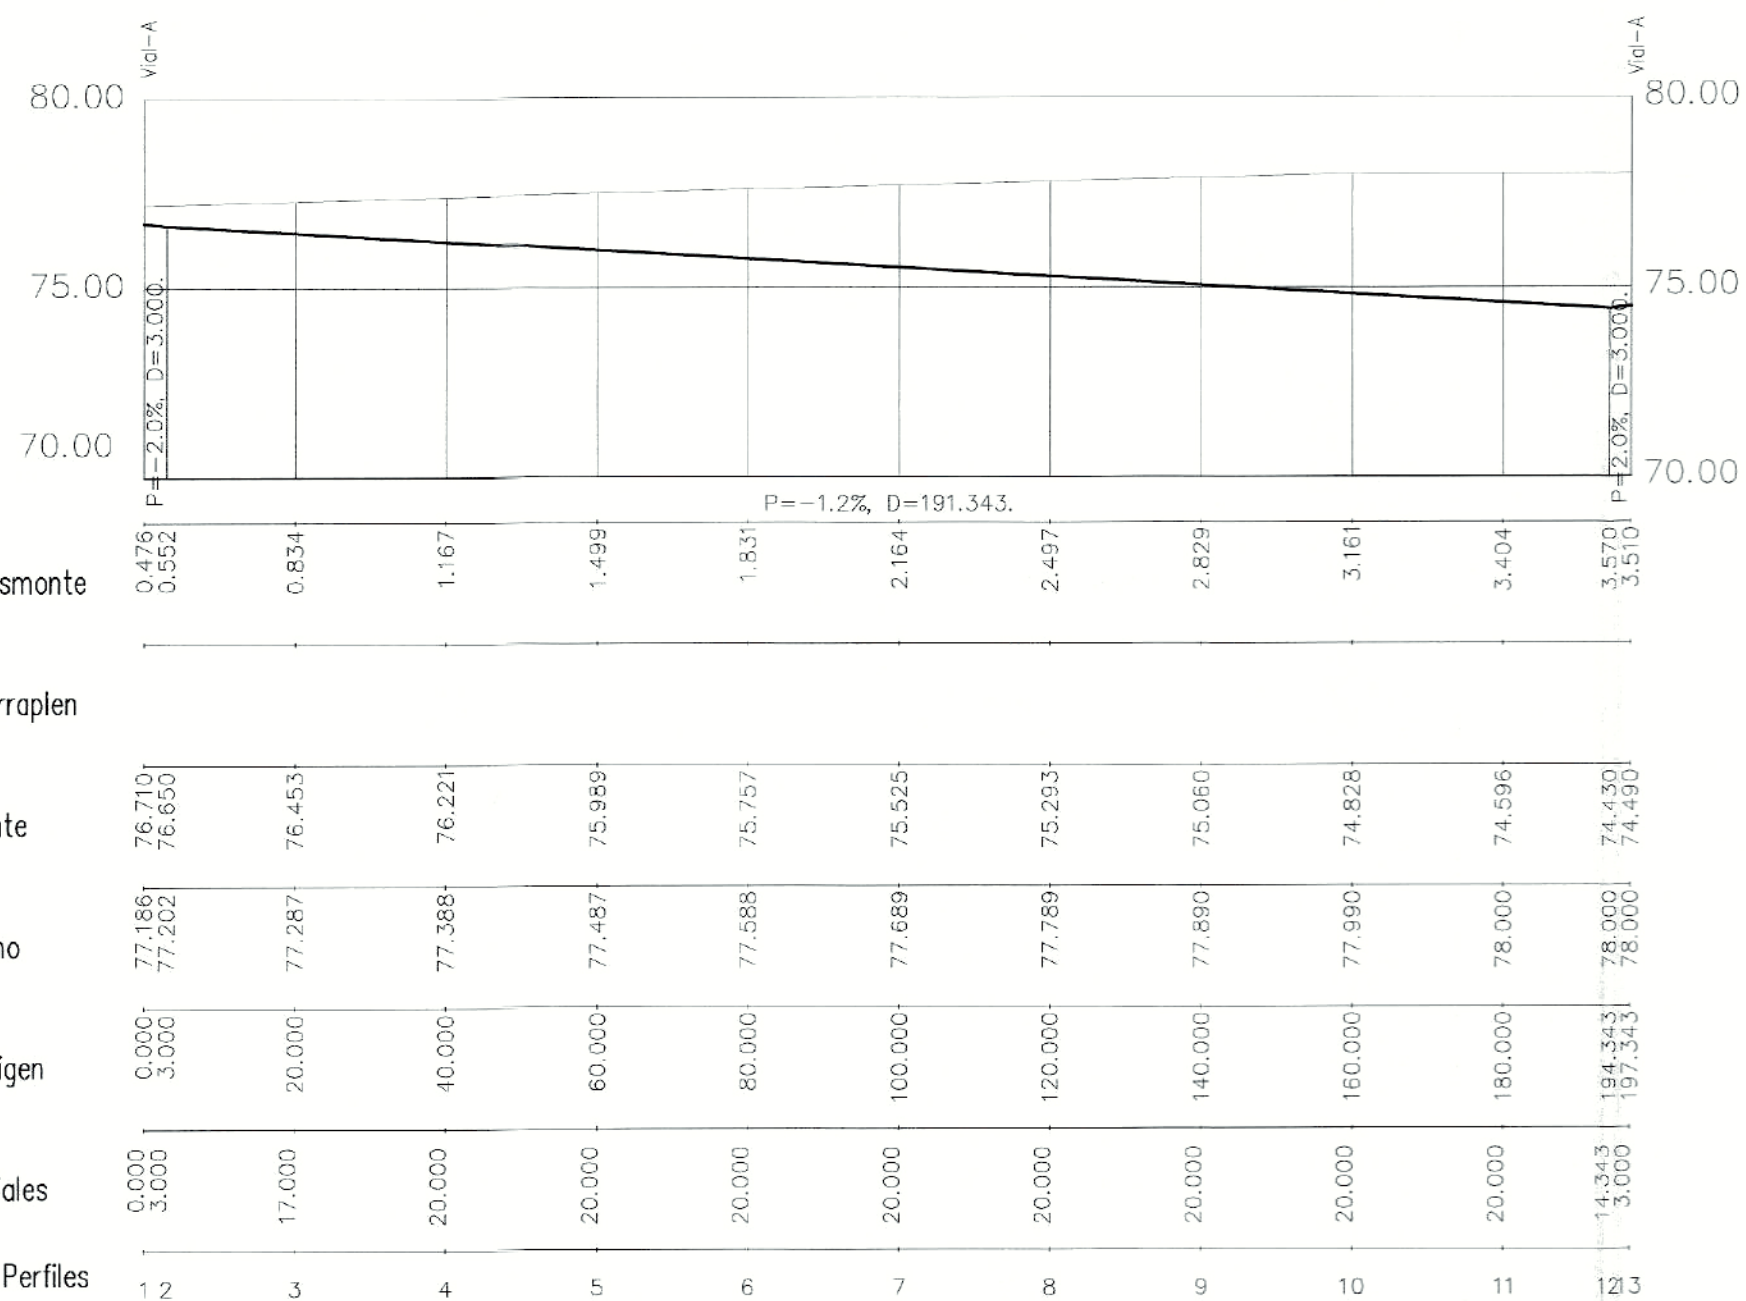

Vial-F

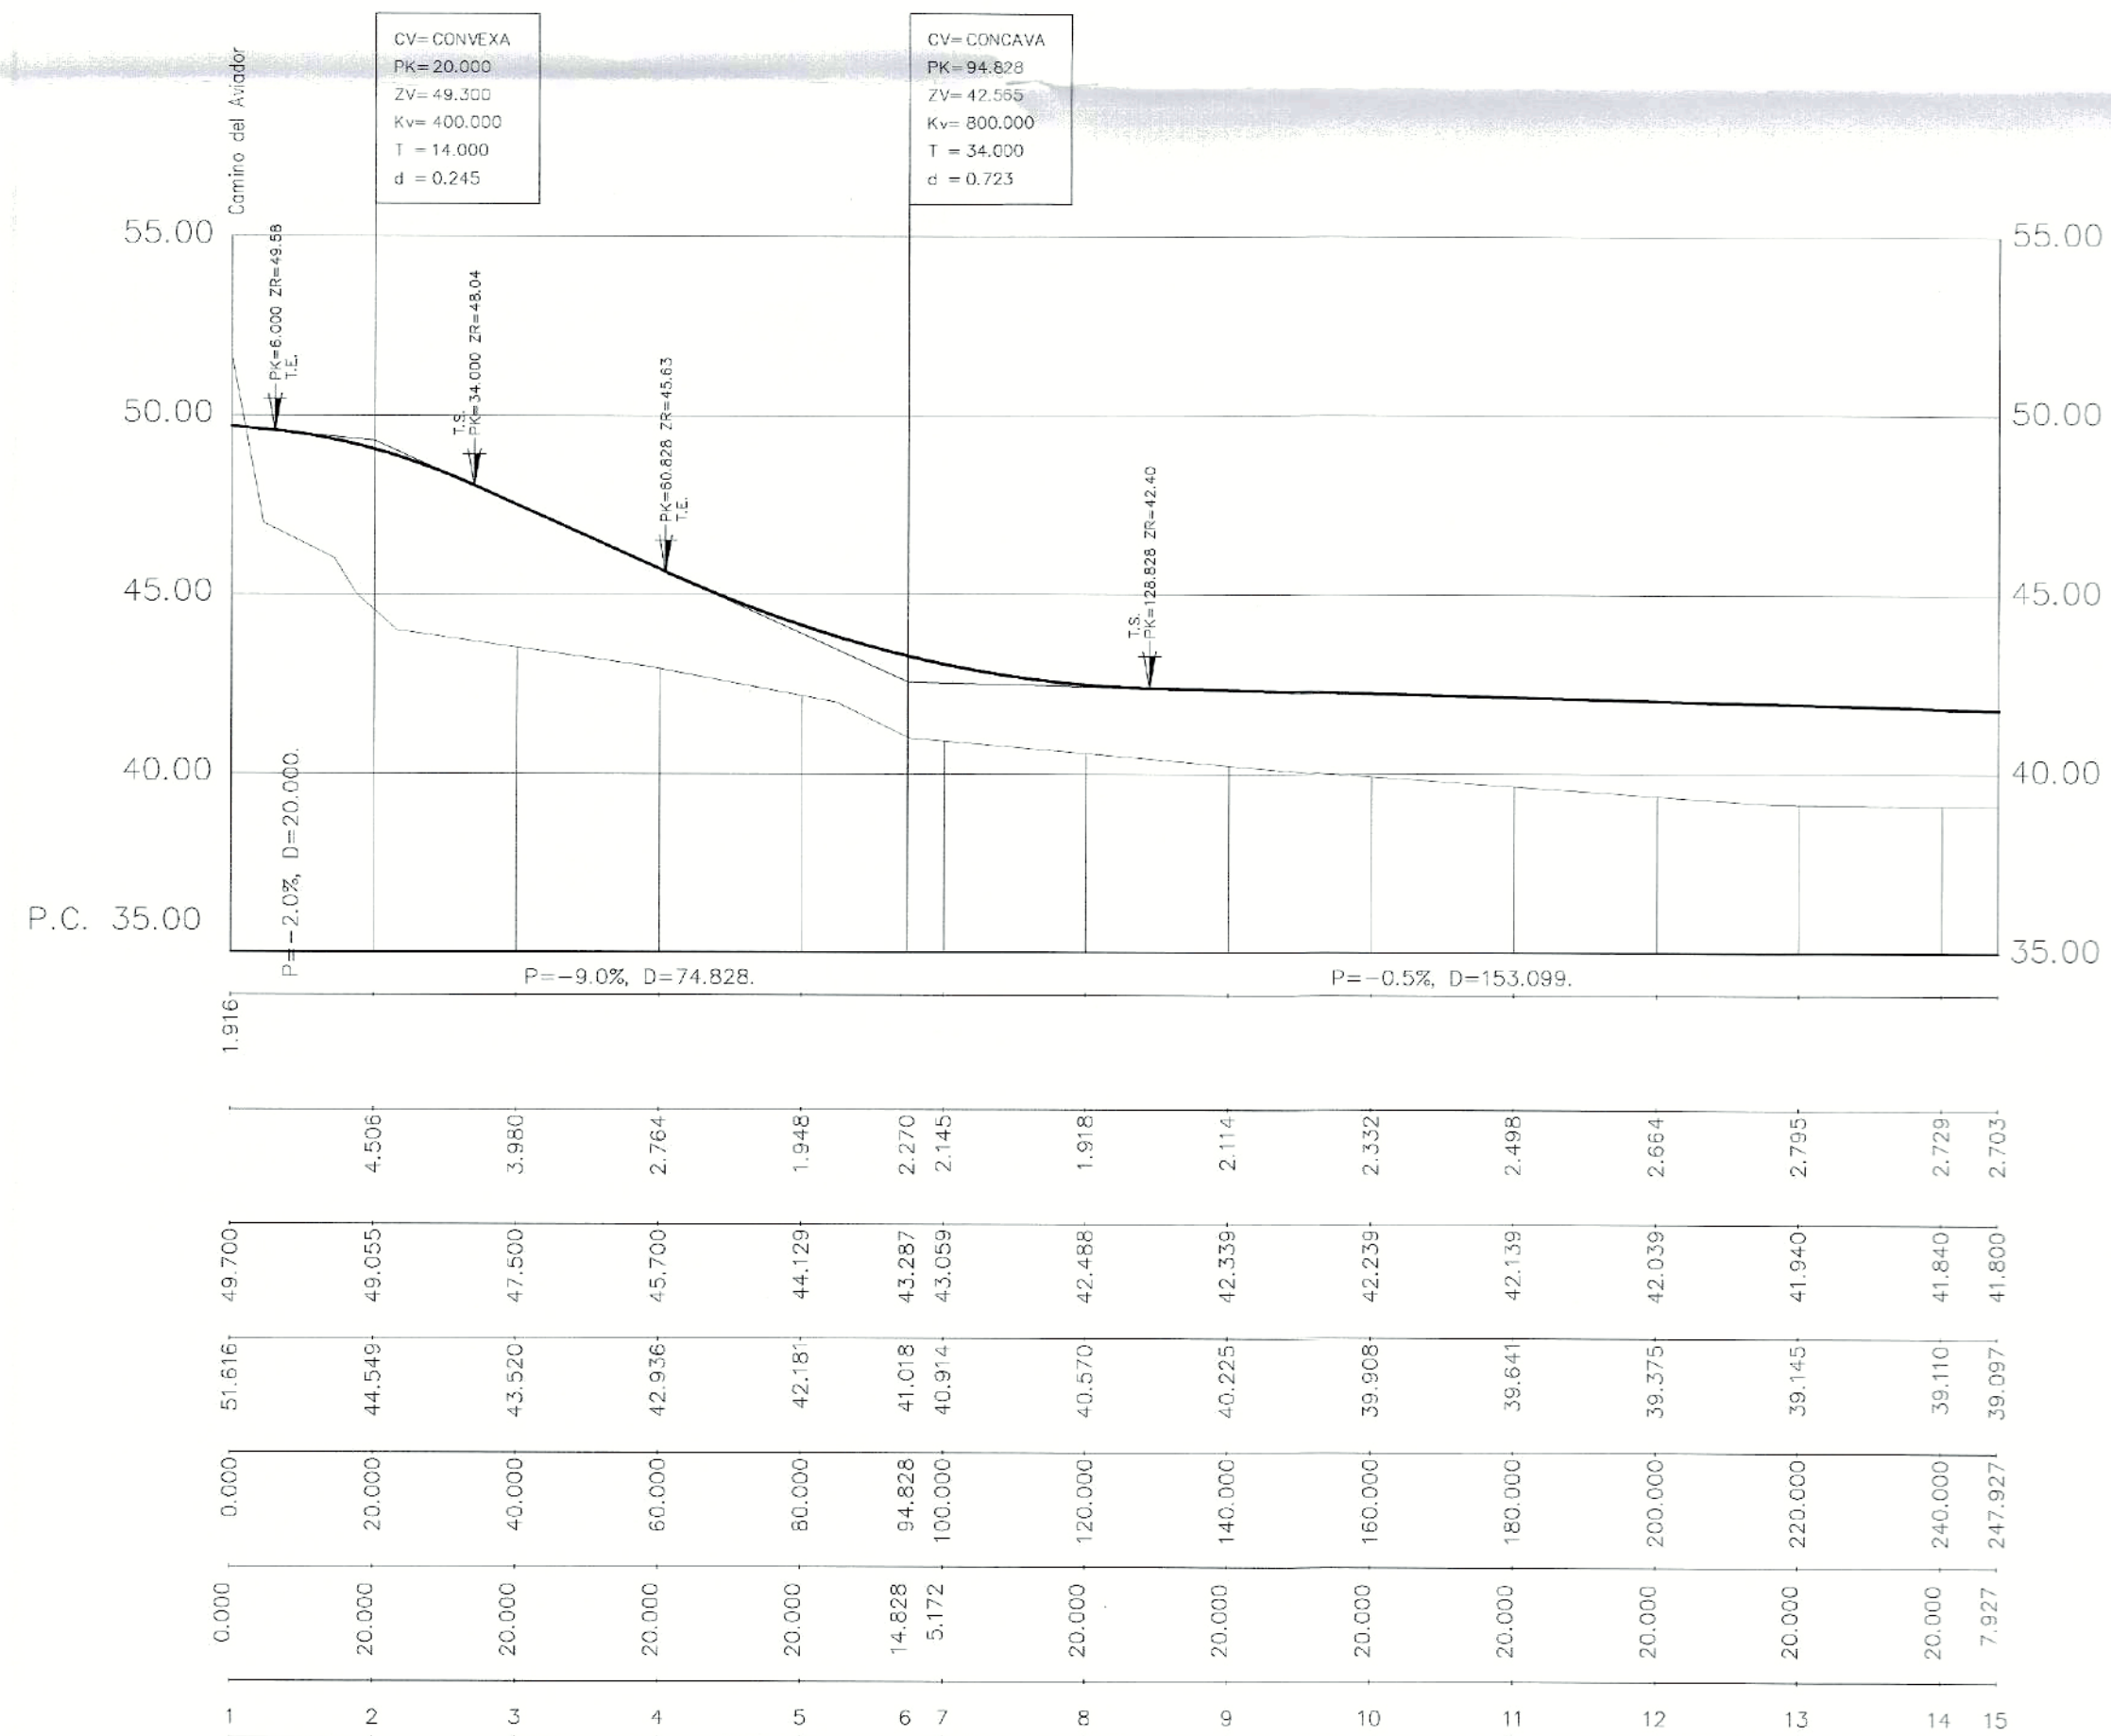


Vial-G



DILIGENCIA: Para hacer constar que la presente documentación complementa y sustituye a la aprobada PROVISIONALMENTE con fecha 2 0 ABR. 2007. Velez-Malaga, 2 2 ENE. 2009. El Secretario General. P. D.

5º TEXTO REFUNDIDO OCTUBRE 2008

PLAN PARCIAL DE ORDENACION DEL SECTOR SUP-TRA1-NORTE (AEROPUERTO)		PLANO N° P-4.4	
SITUACION	TRAPICHE (VELEZ-MALAGA)	CLAVE	
PLANO DE	RED VIARIA PERFIL LONGITUDINAL VIALES D-E-F-G-H	ESCALA	H=1:1000 V=1:500
PROMOTOR	NOVA GRIN S.A.	FECHA	JULIO 2004
ARQUITECTOS	ALFONSO PERALTA DE LAS HERAS ANTONIO COSTA LOURIDO	T.R.	JUNIO 2005
		3ª T.R.	FEBRERO 07
		4ª T.R.	NOV. 07

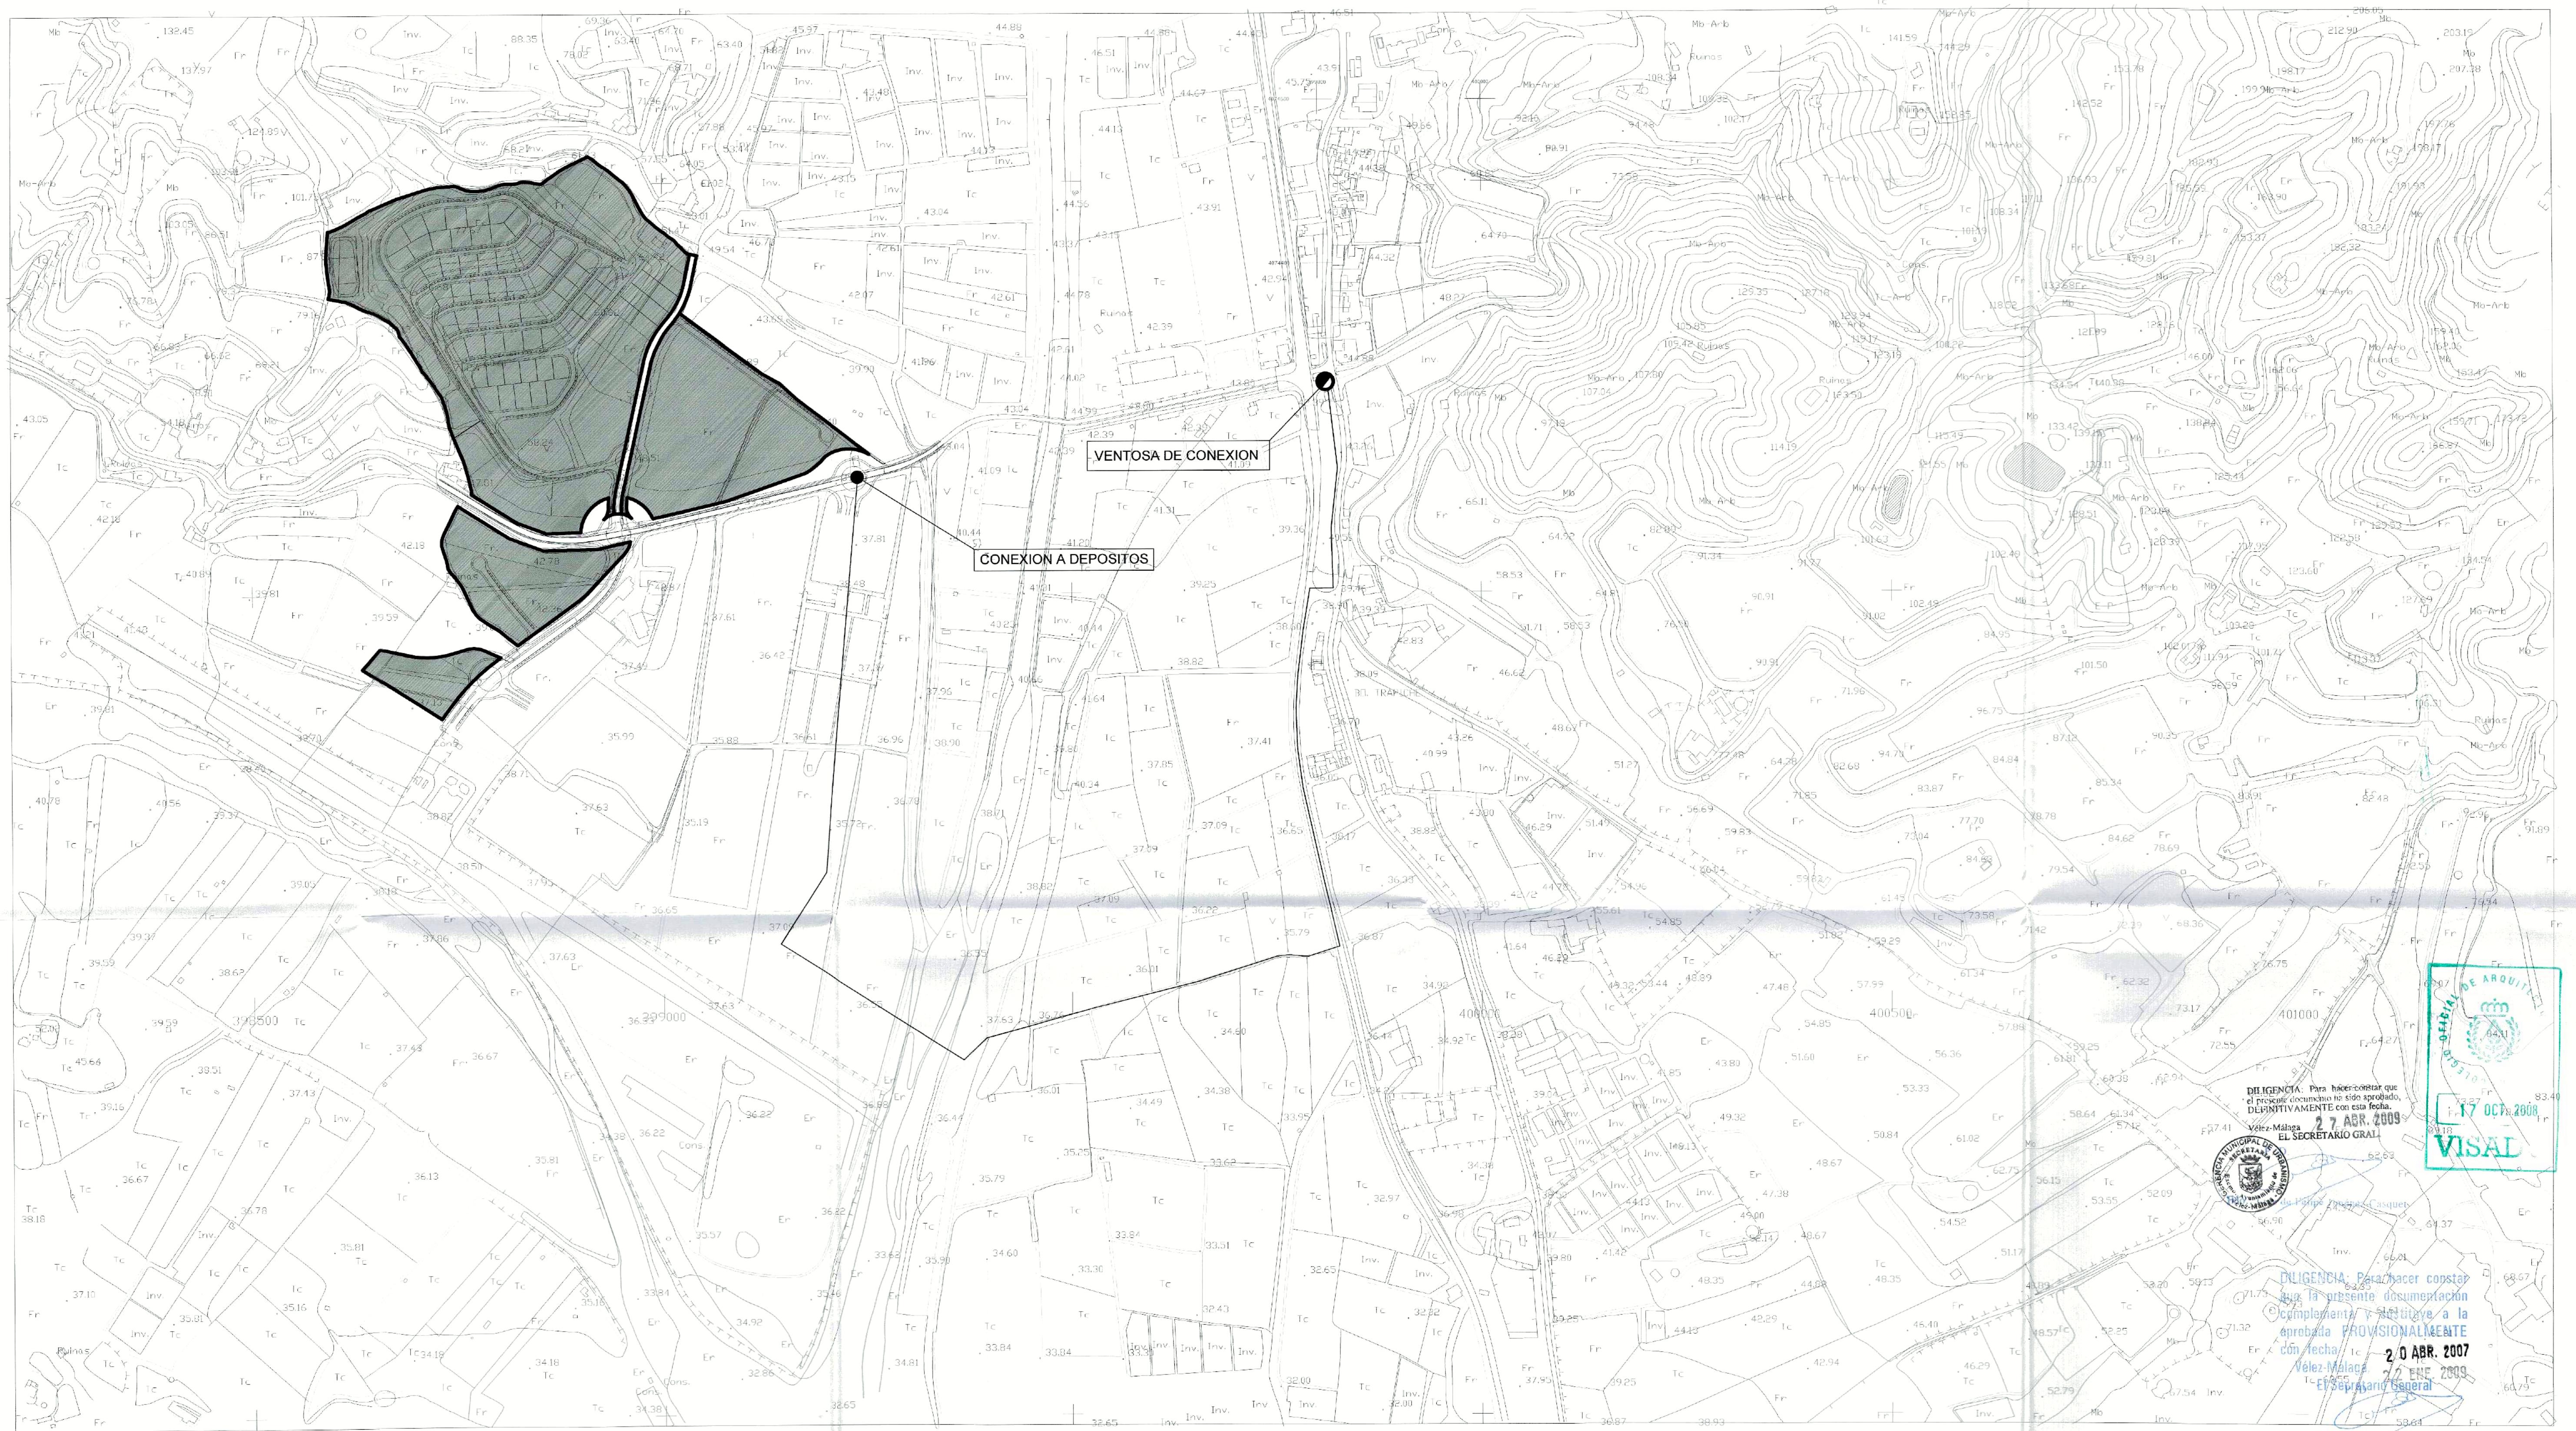

DILIGENCIA: Para hacer constar que el presente documento es auténtico y válido, se otorga esta diligencia a la brevedad PROVISIONALMENTE con fecha 27 de ABR. 2009 Velez-Málaga El Secretario Gral.

DILIGENCIA: Para hacer constar que la presente documentación es auténtica y válida, se otorga esta diligencia a la brevedad PROVISIONALMENTE con fecha 27 de ABR. 2009 Velez-Málaga El Secretario Gral.

Fdo.: Luis de Felipe Jiménez-Casquet

5º TEXTO REFUNDIDO OCTUBRE 2008

CONDUCCION DE VENTOSA A PUNTO DE CONEXION A DEPOSITOS

PLAN PARCIAL DE ORDENACION DEL SECTOR SUP-TRA1-NORTE (AEROPUERTO)		PLANO N	P-5
SITUACION	TRAPIQUE (VELEZ-MALAGA)	CLAVE ESCALA	1/4000
PLANO DE	ESQUEMA RED DE ABASTECIMIENTO CONEXIONES EXTERIORES	FECHA	JULIO 2004
PROMOTOR	NOVA GRIN S.A.	2º T.R.	JUNIO 2005
ARQUITECTOS	ALFONSO PERALTA DE LAS HERAS ANTONIO COSTA LOURIDO	3º T.R.	ENERO 06
		4º T.R.	FEBRERO 07
Av. Pintor Sorolla, 107 Málaga 29017 Tel. 952299150-54 Fax. 952200501		aperalta@argued.es	