


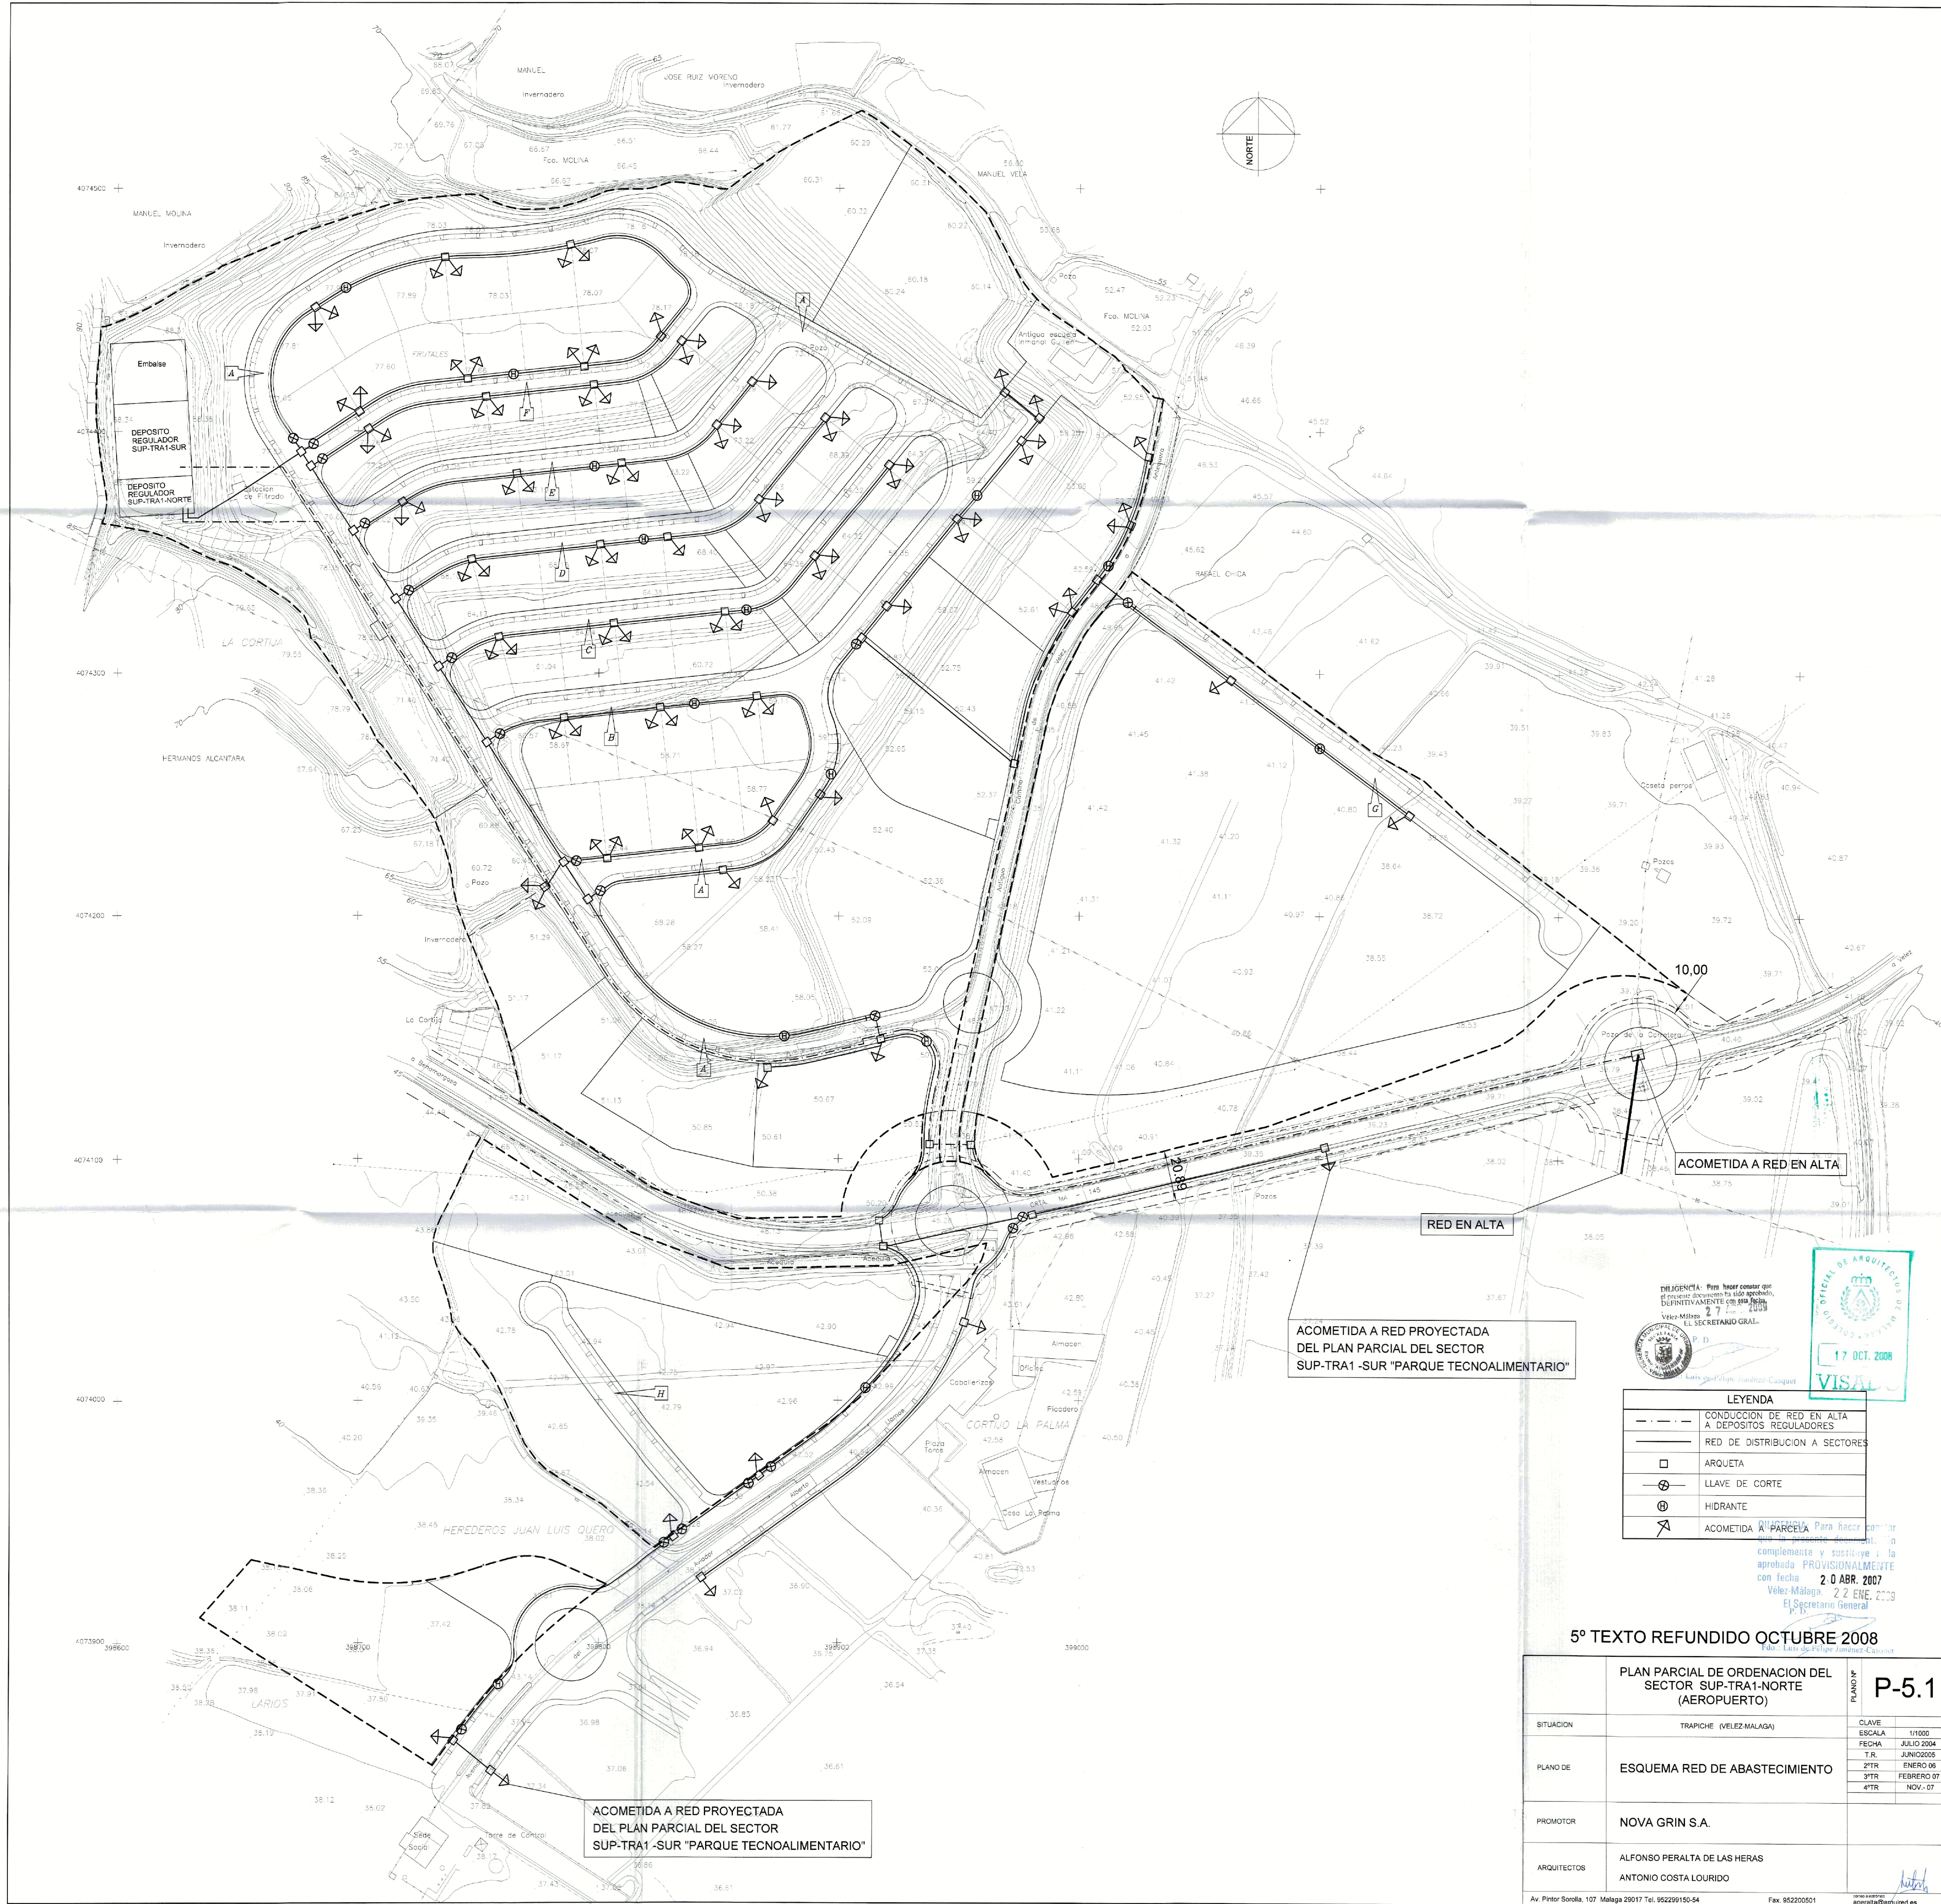

DILIGENCIA: Para hacer constar que el presente documento ha sido aprobado, DEFINITIVAMENTE con esta fecha, Velez-Málaga, 22 ENE. 2009 EL SECRETARIO GRAL.

SECRETARIO GRAL. P.D. Luis José López Landeira-Casquet

OFICIAL DE ARQUITECTOS DE MÁLAGA
17 OCT. 2008
VISA

LEYENDA	
---	CONDUCCION DE RED EN ALTA A DEPOSITOS REGULADORES
---	RED DE DISTRIBUCION A SECTORES
□	ARQUETA
⊗	LLAVE DE CORTE
⊕	HIDRANTE
⚡	ACOMETIDA A RED PROYECTADA DEL PLAN PARCIAL DEL SECTOR SUP-TRA1-SUR "PARQUE TECNOLIMENTARIO"

Para hacer constar que el presente documento ha sido aprobado, DEFINITIVAMENTE con esta fecha, Velez-Málaga, 22 ENE. 2009 EL SECRETARIO GRAL.

5º TEXTO REFUNDIDO OCTUBRE 2008

PLAN PARCIAL DE ORDENACION DEL SECTOR SUP-TRA1-NORTE (AEROPUERTO)		PLANO Nº	P-5.1	
SITUACION	TRAPICHE (VELEZ MALAGA)		CLAVE	1/1000
PLANO DE	ESQUEMA RED DE ABASTECIMIENTO	ESCALA	JULIO 2004	
		FECHA	JUNIO 2005	
		T.R.	ENERO 06	
		3ºTR	FEBRERO 07	
		4ºTR	NOV.- 07	
PROMOTOR	NOVA GRIN S.A.			
ARQUITECTOS	ALFONSO PERALTA DE LAS HERAS			
	ANTONIO COSTA LOURIDO			
Av. Pintor Sorolla, 107 Malaga 29017 Tel. 952299150-54		Fax. 952200501		SERIES INSCRIPCION: asperita@asperitas.es



DILIGENCIA: Para hacer constar que el presente documento ha sido aprobado DEFINITIVAMENTE con esta fecha
Vélez-Málaga 27 ABR. 2009
EL SECRETARIO GRAL.
El Secretario General


17 OCT. 2008

LEYENDA	
---	CANALIZACION DE P.E.B.D. Ø90
---	CANALIZACION DE P.E.B.D. Ø75
●	CONEXION CON RIEGO AUTOMATIZADO

DILIGENCIA: Para hacer constar que la presente documentación complementa y sustituye a la aprobada PROVISIONALMENTE con fecha 2.0 ABR. 2007 Vélez-Málaga 27 ABR. 2009 El Secretario General

5º TEXTO REFUNDIDO OCTUBRE 2008

PLAN PARCIAL DE ORDENACION DEL SECTOR SUP-TRA1-NORTE (AEROPUERTO)		PLANO Nº P-6		
SITUACION	TRAPICHE (VELEZ-MALAGA)			
PLANO DE	ESQUEMA RED DE RIEGO		CLAVE	1/1000
			ESCALA	JULIO 2004
			FECHA	JUNIO 2005
			1º TR	ENERO 06
			2º TR	FEBRERO 07
		3º TR	NOV - 07	
PROMOTOR	NOVA GRIN S.A.			
ARQUITECTOS	ALFONSO PERALTA DE LAS HERAS ANTONIO COSTA LOURIDO			
Av. Pintor Sorolla, 107 Málaga 29017 Tel. 952299150-54 Fax. 9522200501		av. pintor sorolla 107 av. pintor sorolla 107		

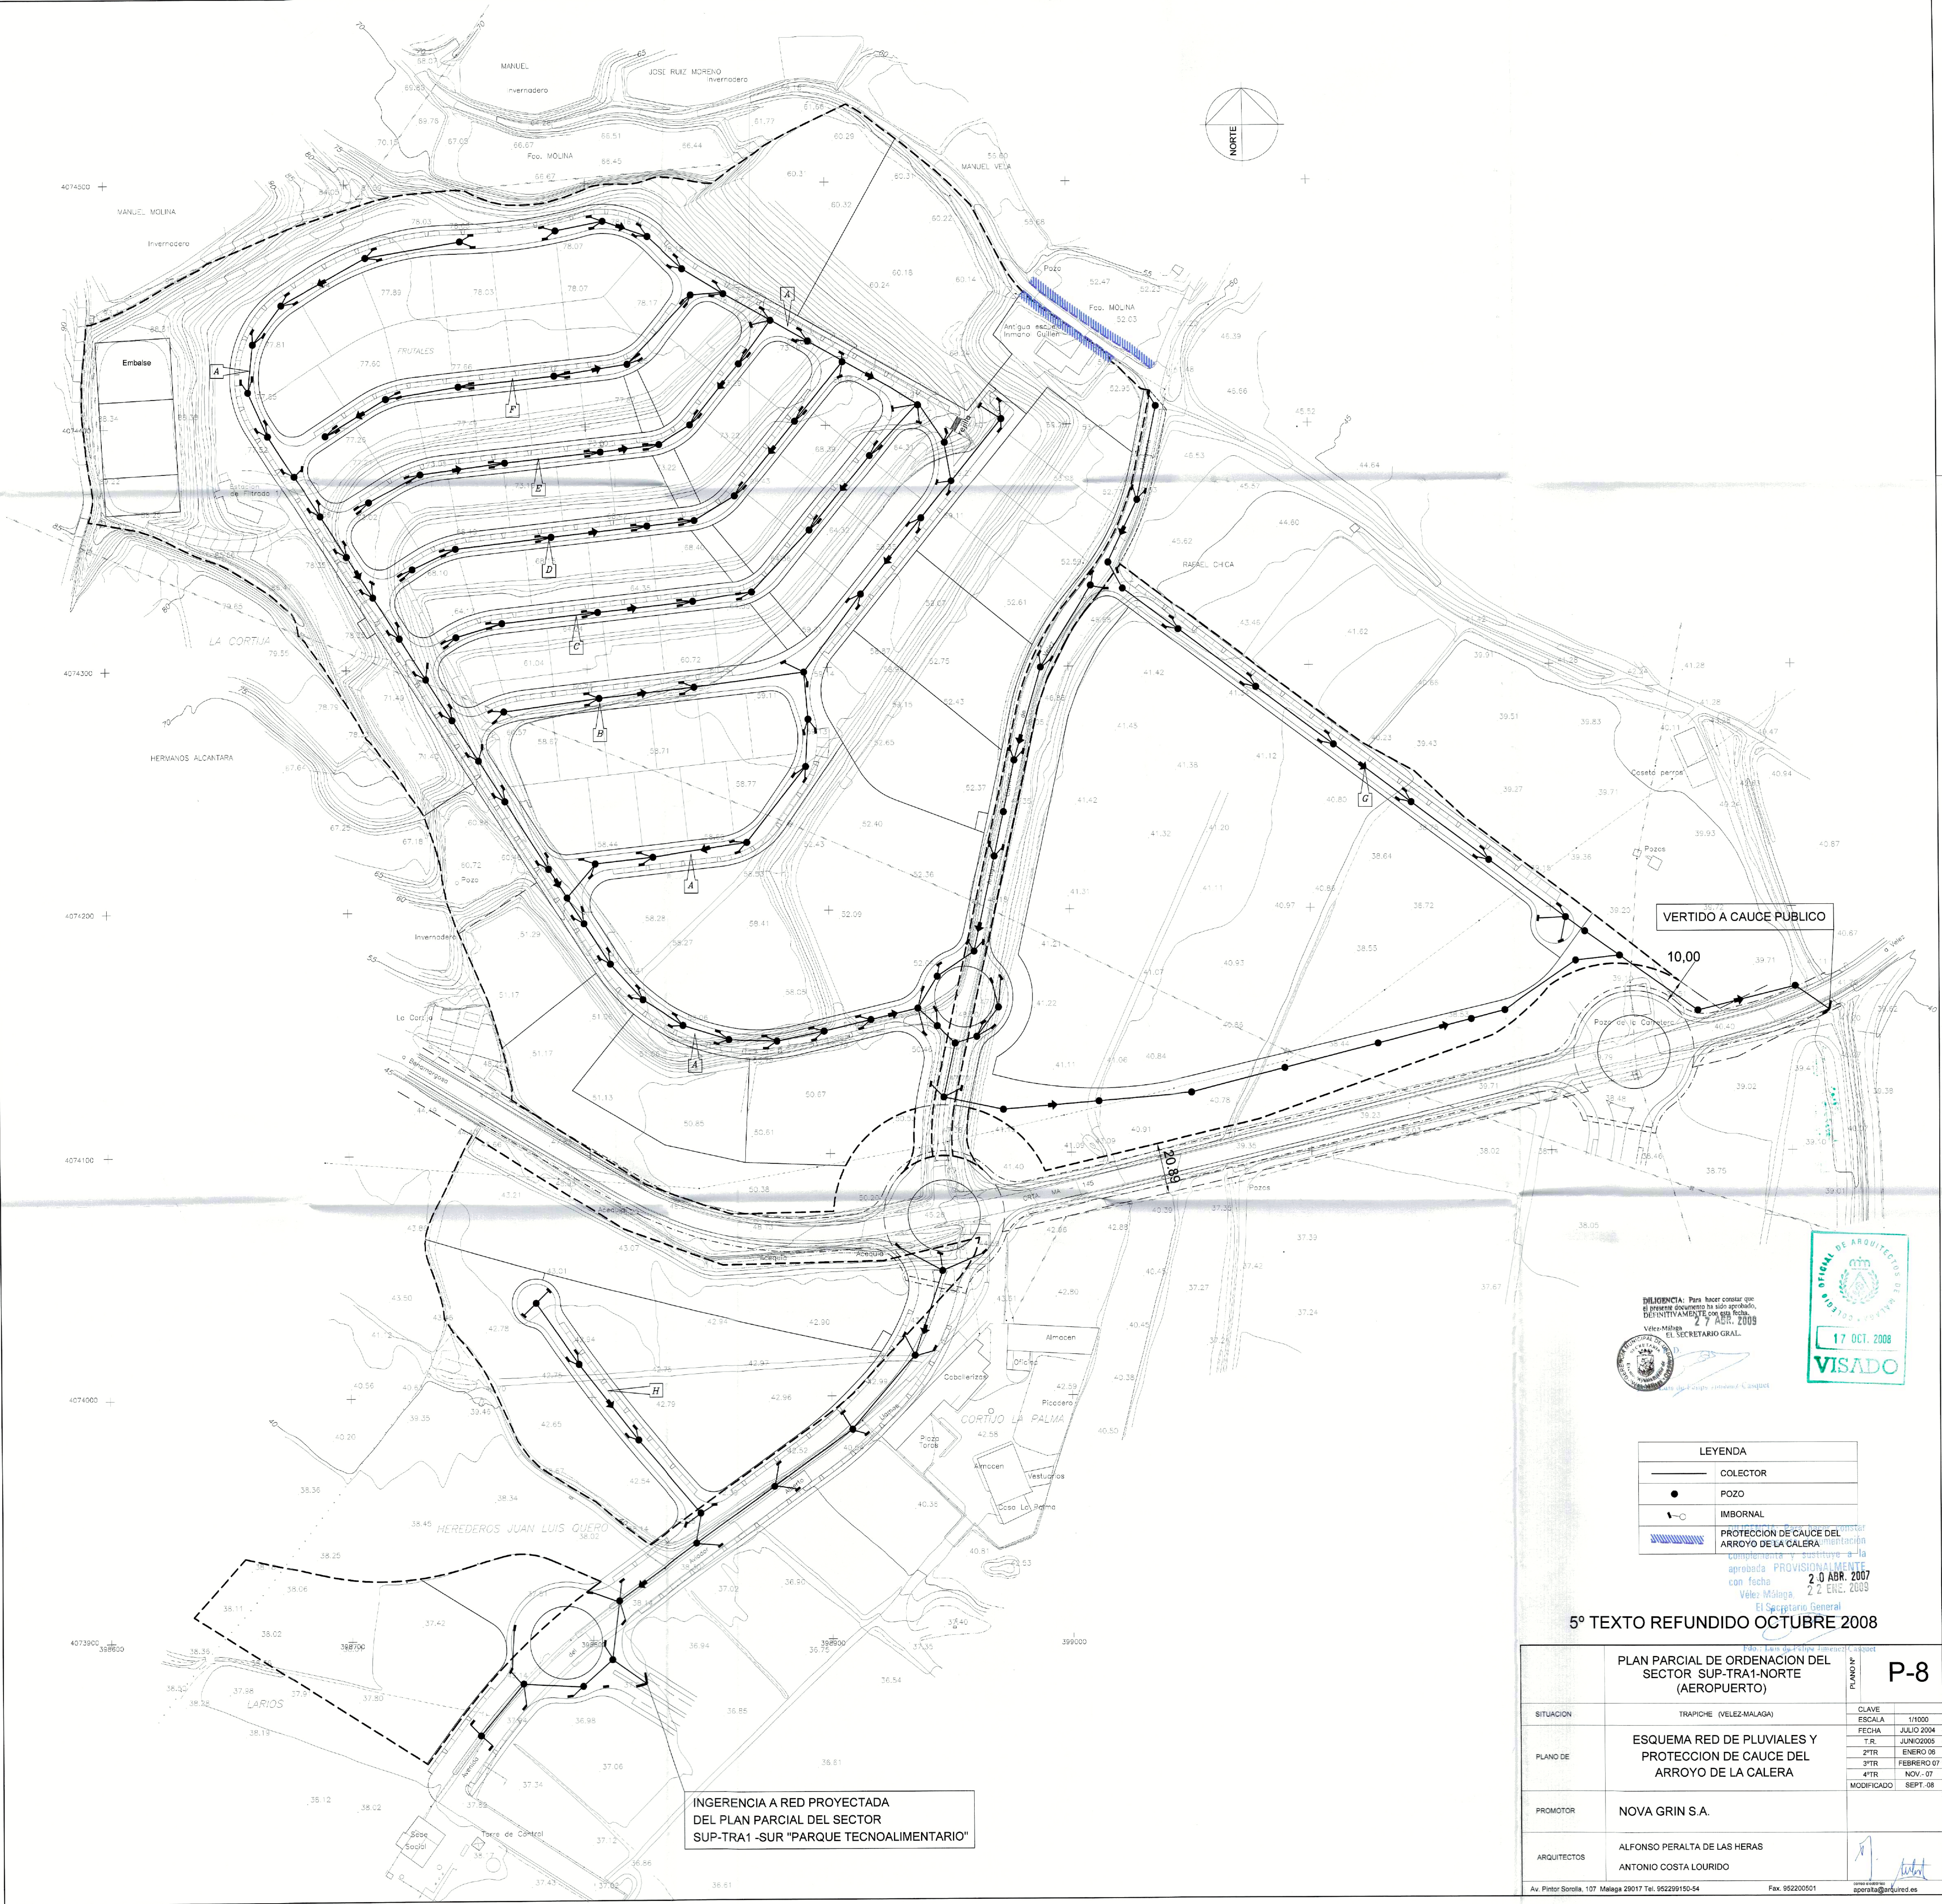

VERTIDO A CAUCE PUBLICO

10,00

DILIGENCIA: Para hacer constar que el presente documento ha sido aprobado, definitivamente con esta fecha.
27 ABR. 2009
Vélez-Málaga
EL SECRETARIO GRAL.



LEYENDA	
	COLECTOR
	POZO
	IMBORNAL
	PROTECCION DE CAUCE DEL ARROYO DE LA CALERA

PROTECCION DE CAUCE DEL ARROYO DE LA CALERA
Complemento y sustitución a la aprobada PROVISIÓN PREVENTIVA con fecha 22 ABR. 2007
Vélez-Málaga
El Secretario General

5º TEXTO REFUNDIDO OCTUBRE 2008

PLAN PARCIAL DE ORDENACION DEL SECTOR SUP-TRA1-NORTE (AEROPUERTO)		PLANO Nº	P-8
SITUACION	TRAPICHE (VELEZ-MALAGA)	CLAVE	
PLANO DE	ESQUEMA RED DE PLUVIALES Y PROTECCION DE CAUCE DEL ARROYO DE LA CALERA	ESCALA	1/1000
PROMOTOR	NOVA GRIN S.A.	FECHA	JULIO 2004
ARQUITECTOS	ALFONSO PERALTA DE LAS HERAS ANTONIO COSTA LOURIDO	T.R.	JUNIO 2005
		2ª TR.	ENERO 06
		3ª TR.	FEBRERO 07
		4ª TR.	NOV.-07
		MODIFICADO	SEPT.-08

INGERENCIA A RED PROYECTADA DEL PLAN PARCIAL DEL SECTOR SUP-TRA1 -SUR "PARQUE TECNOLIMENTARIO"



BUENAFIA: Para hacer constar que el presente documento ha sido aprobado, DEFINITIVAMENTE con esta fecha.
Vélez-Málaga 27 ABR 2009
El Secretario GRAL.
Luis de Felipe Jiménez-Casquet



LEYENDA	
	CENTRO DE TRANSFORMACION
	LÍNEA AEREA DE M.T. A SOTERRAR
	CANALIZACION SUBTERRANEA DE M.T.
	CANALIZACION SUBTERRANEA EN B.T.
	ARQUETA DERIVACION/CRUCE
	ACOMETIDA A PARCELAS

El presente documento se hace constar con esta fecha y sustituye a la aprobada PROVISIONALMENTE con fecha 2.0 ABR. 2007 Vélez-Málaga 27 ABR 2009 El Secretario General

5º TEXTO REFUNDIDO OCTUBRE 2008

PLAN PARCIAL DE ORDENACION DEL SECTOR SUP-TRA1-NORTE (AEROPUERTO)		PLANO N°	P-9
SITUACION	TRAPICHE (VELEZ-MALAGA)	CLAVE	
		ESCALA	1/1000
PLANO DE	ESQUEMA RED DE M.T. y B.T.	FECHA	JULIO 2004
		T.R.	JUNIO 2005
		2ºTR	ENERO 06
		3ºTR	FEBRERO 06
		4ºTR	NOV - 07
PROMOTOR	NOVA GRIN S.A.		
ARQUITECTOS	ALFONSO PERALTA DE LAS HERAS		
	ANTONIO COSTA LOURIDO		



DILIGENCIA: Para hacer constar que el presente documento ha sido aprobado, DEFINITIVAMENTE con esta fecha.

Valer-Málaga 22 ABR. 2009

EL SECRETARIO GRAL.

Laia de Felipe Jiménez-Casquet



LEYENDA	
	CENTRO DE TRANSFORMACIÓN
	CENTRO DE MANDO
	LÍNEA DE DISTRIBUCIÓN
	COLUMNA DE 8M. BRAZO DOBLE
	COLUMNA DE 8M.
	COLUMNA DE 4M.
	COLUMNA DE 3M.
	PROYECTOR y sustituye a la aprobada P.D. 2-0 ABR. 2007 con fecha

5º TEXTO REFUNDIDO OCTUBRE 2008

PLAN PARCIAL DE ORDENACION DEL SECTOR SUP-TRA1-NORTE (AEROPUERTO)		P-10	
SITUACION	TRAPICHE (VELEZ-MÁLAGA)	CLAVE	1/1000
PLANO DE	ESQUEMA RED DE ALUMBRADO PUBLICO	ESCALA	JULIO 2004
		FECHA	JUNIO 2005
		T.R.	ENERO 08
		2ºTR	FEBRERO 07
PROMOTOR	NOVA GRIN S.A.	4ºTR	NOV.-07
ARQUITECTOS	ALFONSO PERALTA DE LAS HERAS ANTONIO COSTA LOURIDO		
Av. Pintor Sorolla, 107 Málaga 29017 Tel. 952299150-54 Fax. 952200301		aperalta@arquid.es	



DILIGENCIA: Para hacer constar que el presente documento ha sido aprobado, DEFINITIVAMENTE con esta fecha.

Vélez-Málaga 27 ABR 2009

EL SECRETARIO GRAL.

COLEGIO OFICIAL DE ARQUITECTOS DE MÁLAGA

17 OCT. 2008


VISAD

LEYENDA

.....	LINEA AEREA DE TELEFONOS AEREA EXISTENTE A SOTERRAR
●	POSTE DE TELEFONOS A ELIMINAR
---	LINEA AEREA SOTERRADA
---	RED DE TELECOMUNICACIONES APTA PARA DOS OPERADORES
□	ARQUETA "D"
↗	ACOMETIDA A PARCELA

DILIGENCIA: Para hacer constar que la presente documentación complementa y sustituye a la aprobada PROVISIONALMENTE con fecha 2-D ABR 2007 Vélez-Málaga 2-D ABR 2009 El Secretario General

5º TEXTO REFUNDIDO OCTUBRE 2008

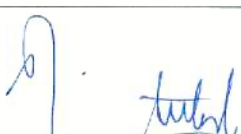PLAN PARCIAL DE ORDENACION DEL SECTOR SUP-TRA1-NORTE (AEROPUERTO)		PLANO Nº	P-11
SITUACION	TRAPICHE (VELEZ-MALAGA)	CLAVE	
PLANO DE	ESQUEMA RED DE TELECOMUNICACIONES	ESCALA	1/1000
		FECHA	JULIO 2004
		T.R.	JUNIO 2005
		2ºTR	ENERO 06
PROMOTOR	NOVA GRIN S.A.	3ºTR	FEBRERO 07
		4ºTR	NOV.- 07
ARQUITECTOS	ALFONSO PERALTA DE LAS HERAS ANTONIO COSTA LOURIDO		
Av. Pintor Sorolla, 107 Málaga 29017 Tel. 952299150-54		Fax. 952200501	
		www.peralta.es	



DIRECCION. Para hacer constar que el presente documento ha sido aprobado, DEFINITIVAMENTE con esta fecha.
Velez-Málaga 27 ABR. 2009
El Secretario General
P. D.

- ESPACIOS LIBRES
- AREAS DE JUEGO Y RECREO DE NIÑOS
- ARBOL DE ALINEACION
- MASA ARBOLADA




5º TEXTO REFUNDIDO OCTUBRE 2008

PLAN PARCIAL DE ORDENACION DEL SECTOR SUP-TRA1-NORTE (AEROPUERTO)		A. COSTA P-12	
SITUACION	TRAPICHE (VELEZ-MALAGA)	CLAVE	1/1000
PLANO DE	ESPACIOS LIBRES Y AREAS DE JUEGO	ESCALA	JULIO 2004
		FECHA	JUNIO 2005
		T.R.	ENERO 06
		2º TR	FEBRERO 07
PROMOTOR	NOVA GRIN S.A.	3º TR	NOV.- 07
ARQUITECTOS	ALFONSO PERALTA DE LAS HERAS ANTONIO COSTA LOURIDO	4º TR	
Av. Pintor Sorolla, 107 Málaga 29017 Tel. 952299150-54 Fax. 952200501		COPIA APLICACION Soroletta@grin.es	




SECCION A-A

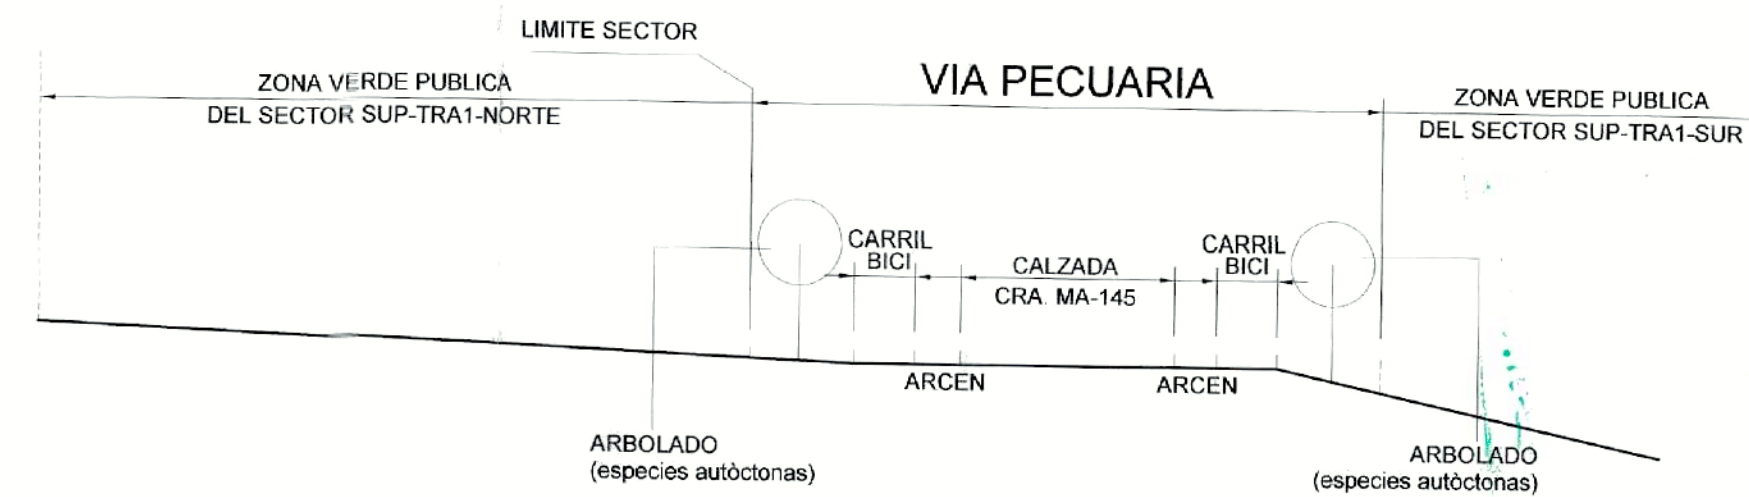

DETALLE A

ESCALA 1/1000

DELIMITACION

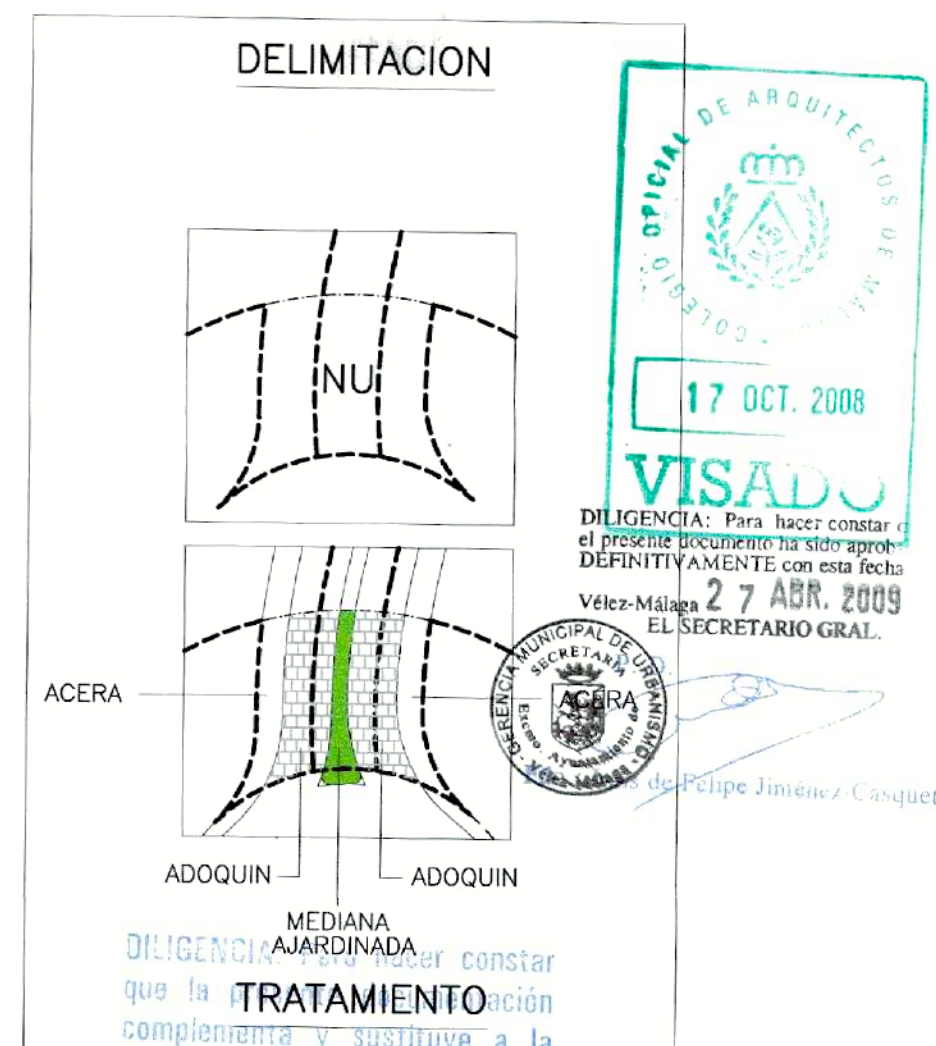

5º TEXTO REFUNDIDO OCTUBRE 2008

PLAN PARCIAL DE ORDENACION DEL SECTOR SUP-TRA1-NORTE (AEROPUERTO)		PLANO Nº P-13	
SITUACION	TRAPICHE (VELEZ-MALAGA)	CLAVE	
PLANO DE	VIA PECUARIA	ESCALA	1/2000
		FECHA	ENERO 06
		3ºTR	FEBRERO 07
PROMOTOR	NOVA GRIN S.A.	4ºTR	NOV.- 07
ARQUITECTOS	ALFONSO PERALTA DE LAS HERAS ANTONIO COSTA LOURIDO		



DILIGENCIA: Para hacer constar que el presente documento ha sido aprobado, DEFINITIVO AMBITE con esta fecha, Velez-Málaga 27 ABR. 2009 EL SECRETARIO GRAL.

Por: Luis de Felipe Jiménez-Casquet



10 PLAZAS DE 3.60X5.00 METROS

DILIGENCIA: Para hacer constar que la presente documentación complementa y sustituye a la aprobada PROVISIONALMENTE con fecha 20 ABR. 2007 Velez-Málaga 22 ENE. 2009 El Secretario General P. D.

5º TEXTO REFUNDIDO OCTUBRE 2008

PLAN PARCIAL DE ORDENACION DEL SECTOR SUP-TRA1-NORTE (AEROPUERTO)		PLANO Nº	P-14
SITUACION	TRAPICHE (VELEZ-MALAGA)	CLAVE	1/1000
PLANO DE	PLAZAS DE APARCAMIENTO PARA USO DE MINUSVALIDOS	FECHA	NOV.-07
PROMOTOR	NOVA GRIN S.A.		
ARQUITECTOS	ALFONSO PERALTA DE LAS HERAS ANTONIO COSTA LOURIDO		



Para hacer constar que el presente documento ha sido aprobado, definitivamente con esta fecha, el SECRETARIO GRAL. Velez-Malaga, 2 de ABR. 2008

El Secretario General P. D.

Para hacer constar que la presente documentación complementa y sustituye a la aprobada PROVISIONALMENTE con fecha 2 de ABR. 2007, Velez-Malaga, 2 de ABR. 2008

El Secretario General P. D.



LEYENDA	
	LIMITE DEL SECTOR
	DELIMITACION DEL DOMINIO PUBLICO HIDRAULICO (DPH)
	LINEA DE SERVIDUMBRE (5m DESDE EL DPH)

5º TEXTO REFUNDIDO OCTUBRE 2008

PLAN PARCIAL DE ORDENACION DEL SECTOR SUP-TRA1-NORTE (AEROPUERTO)		PLANO Nº	P-15	
SITUACION	TRAPICHE (VELEZ-MALAGA)	CLAVE	1/1000	
PLANO DE	SERVIDUMBRE DEL D.P.H.	ESCALA	4"TR	NOV.-07
PROMOTOR	NOVA GRIN S.A.			
ARQUITECTOS	ALFONSO PERALTA DE LAS HERAS ANTONIO COSTA LOURIDO			