


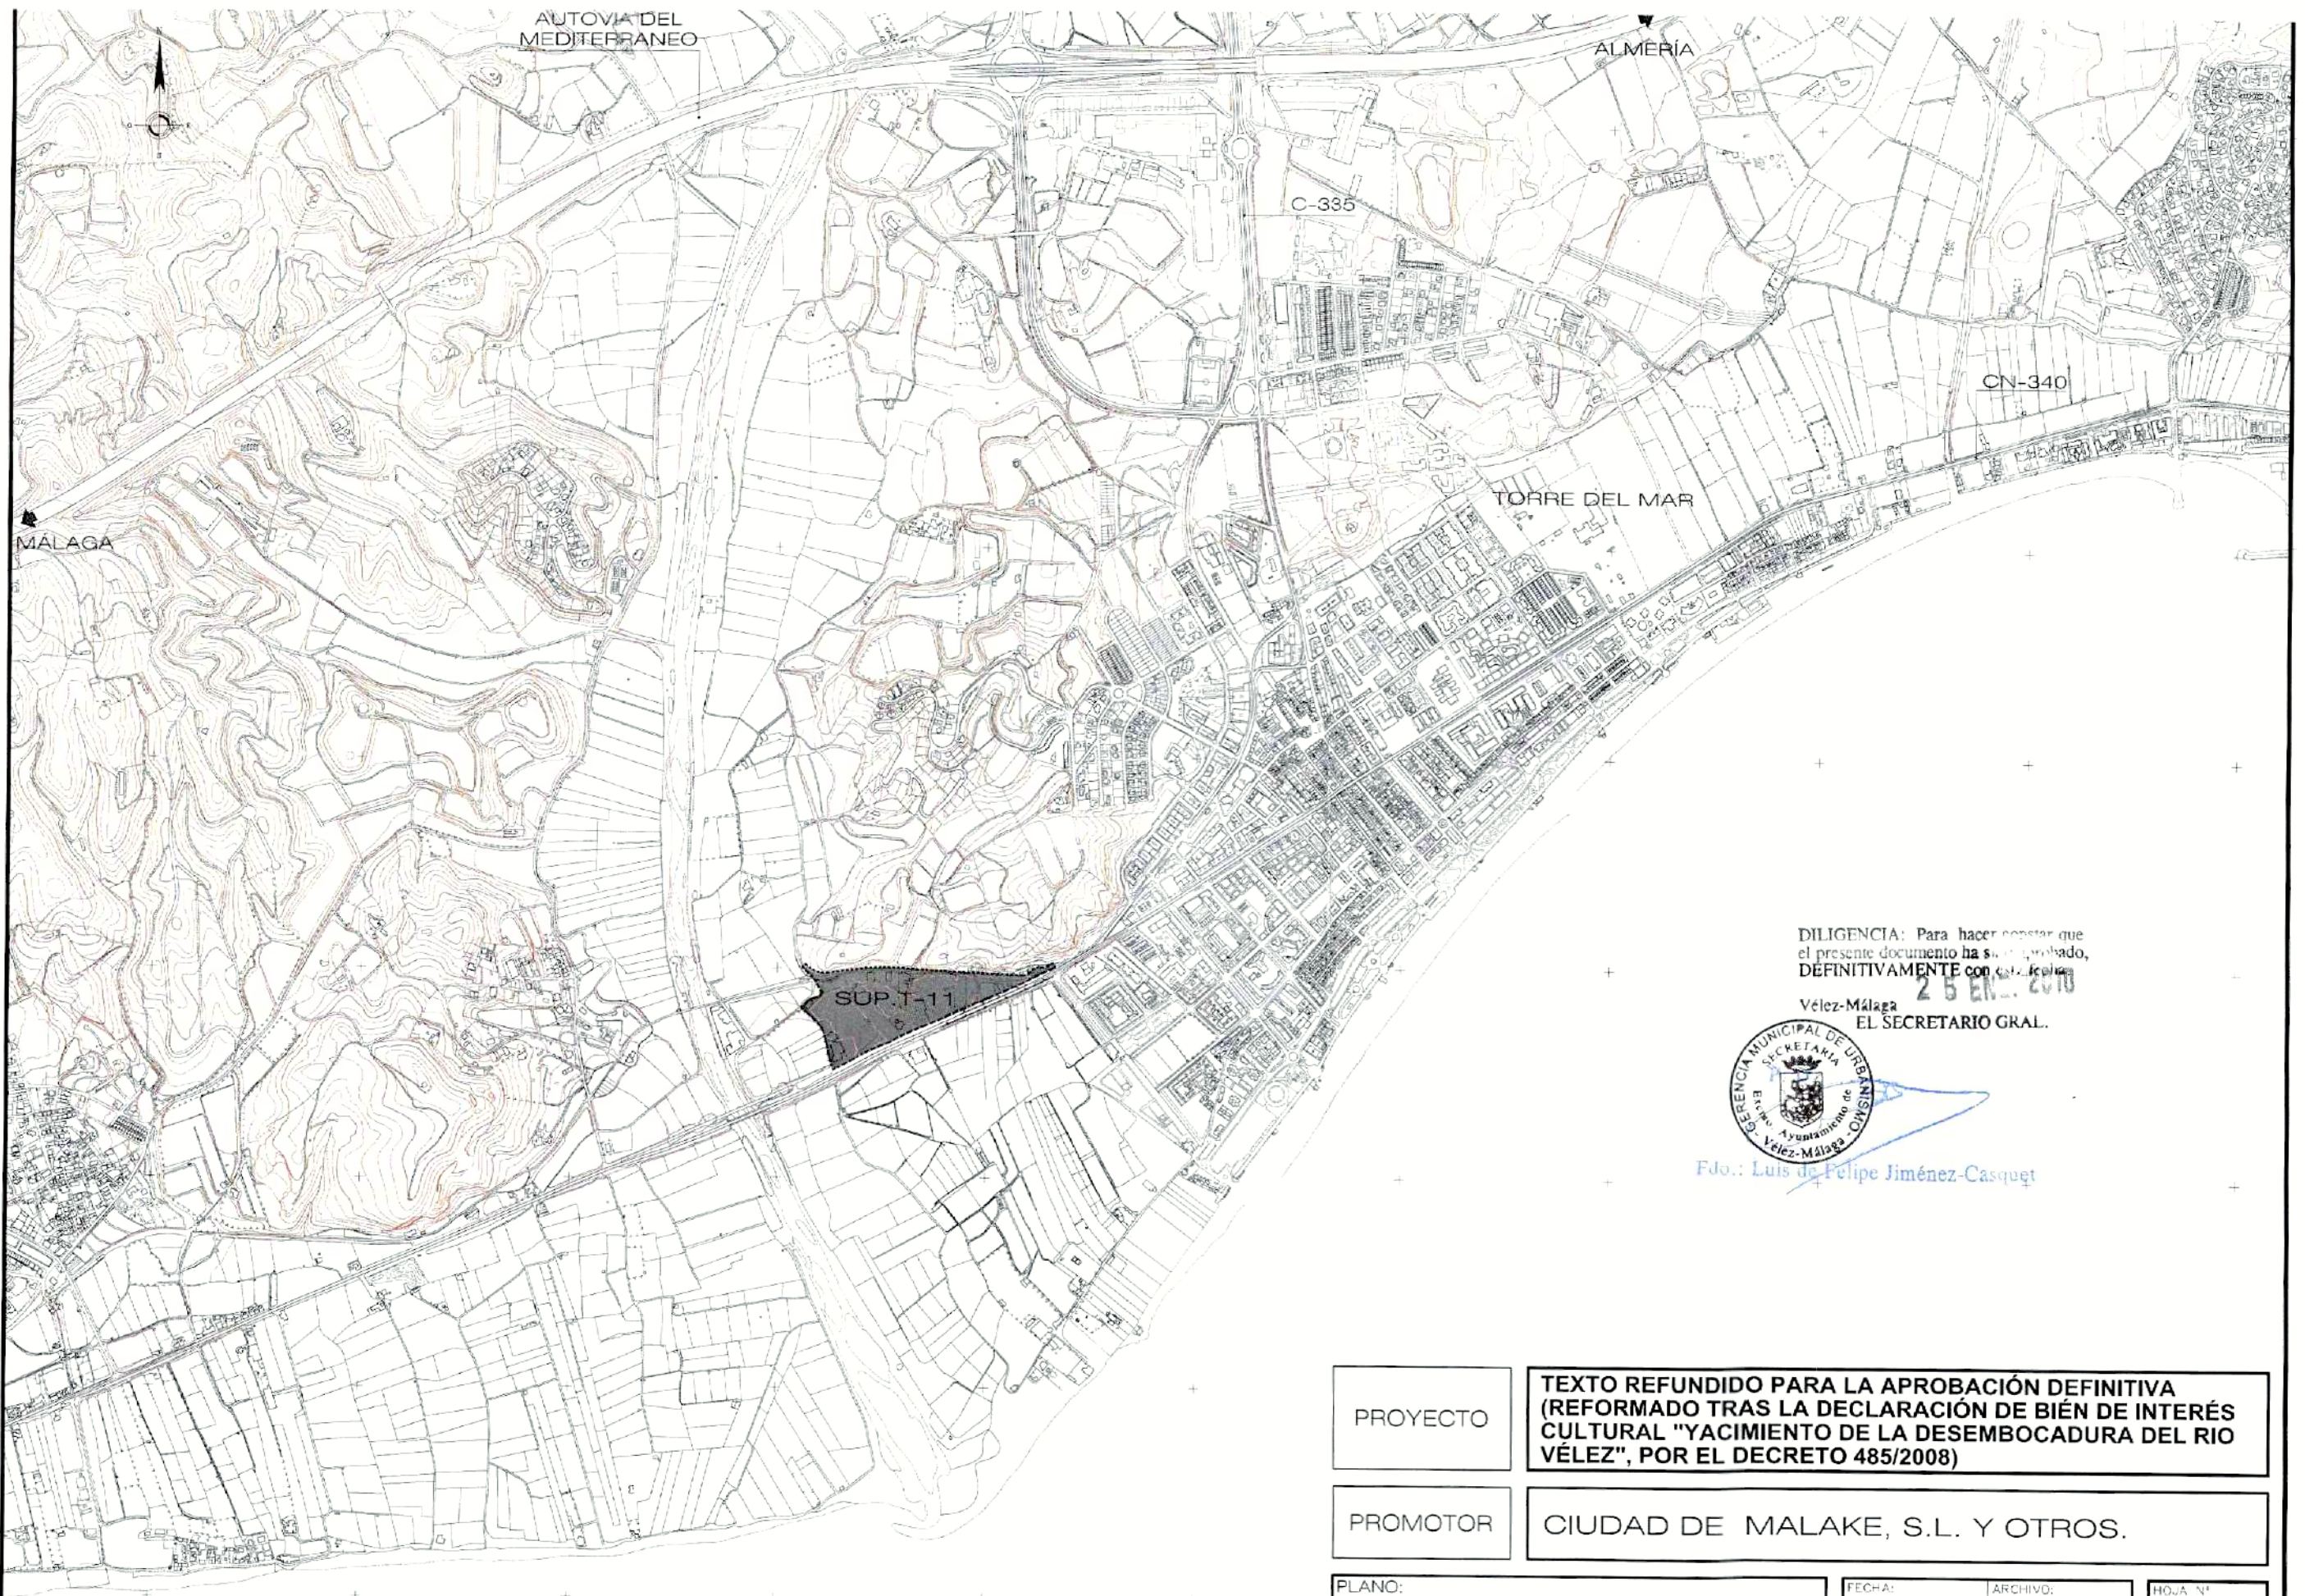

DILIGENCIA: Para hacer constar que
el presente documento ha sido aprobado,
DEFINITIVAMENTE con esta fecha
Vélez-Málaga
EL SECRETARIO GRAL.



Fdo.: Luis de Felipe Jiménez-Casquet

PROYECTO

**TEXTO REFUNDIDO PARA LA APROBACIÓN DEFINITIVA
(REFORMADO TRAS LA DECLARACIÓN DE BIÉN DE INTERÉS
CULTURAL "YACIMIENTO DE LA DESEMBOCADURA DEL RIO
VÉLEZ", POR EL DECRETO 485/2008)**

PROMOTOR

CIUDAD DE MALAKE, S.L. Y OTROS.

PLANO:

SITUACIÓN EN EL TÉRMINO.

FECHA:

14-1-2010

Nº PROYECTO:

437-1

ARCHIVO:

TR-BIC-SITUACION.DWG

2009_PL_SITUACION_SUP-T11.PDF

ESCALA:

1:15.000

HOJA Nº

I-1


CONSULTOR:



EJECUCION DEL PLANEAMIENTO 2, S.L.
ASESORIA, PLANEAMIENTO Y GESTIÓN URBANÍSTICA
AVDA. DE LA AURORA, 55 - ENTREPANTA - 29006 MÁLAGA
TELÉFONOS: 952 04 10 47 - FAX 952 34 41 00
edp@edp-sl.com - www.edp-sl.com

ARQUITECTOS:

Concepción Pardo
Tristán Martínez Auladell
TRISTAN MARTINEZ AULADELL
CONCEPCIÓN GUTIERREZ PARDO

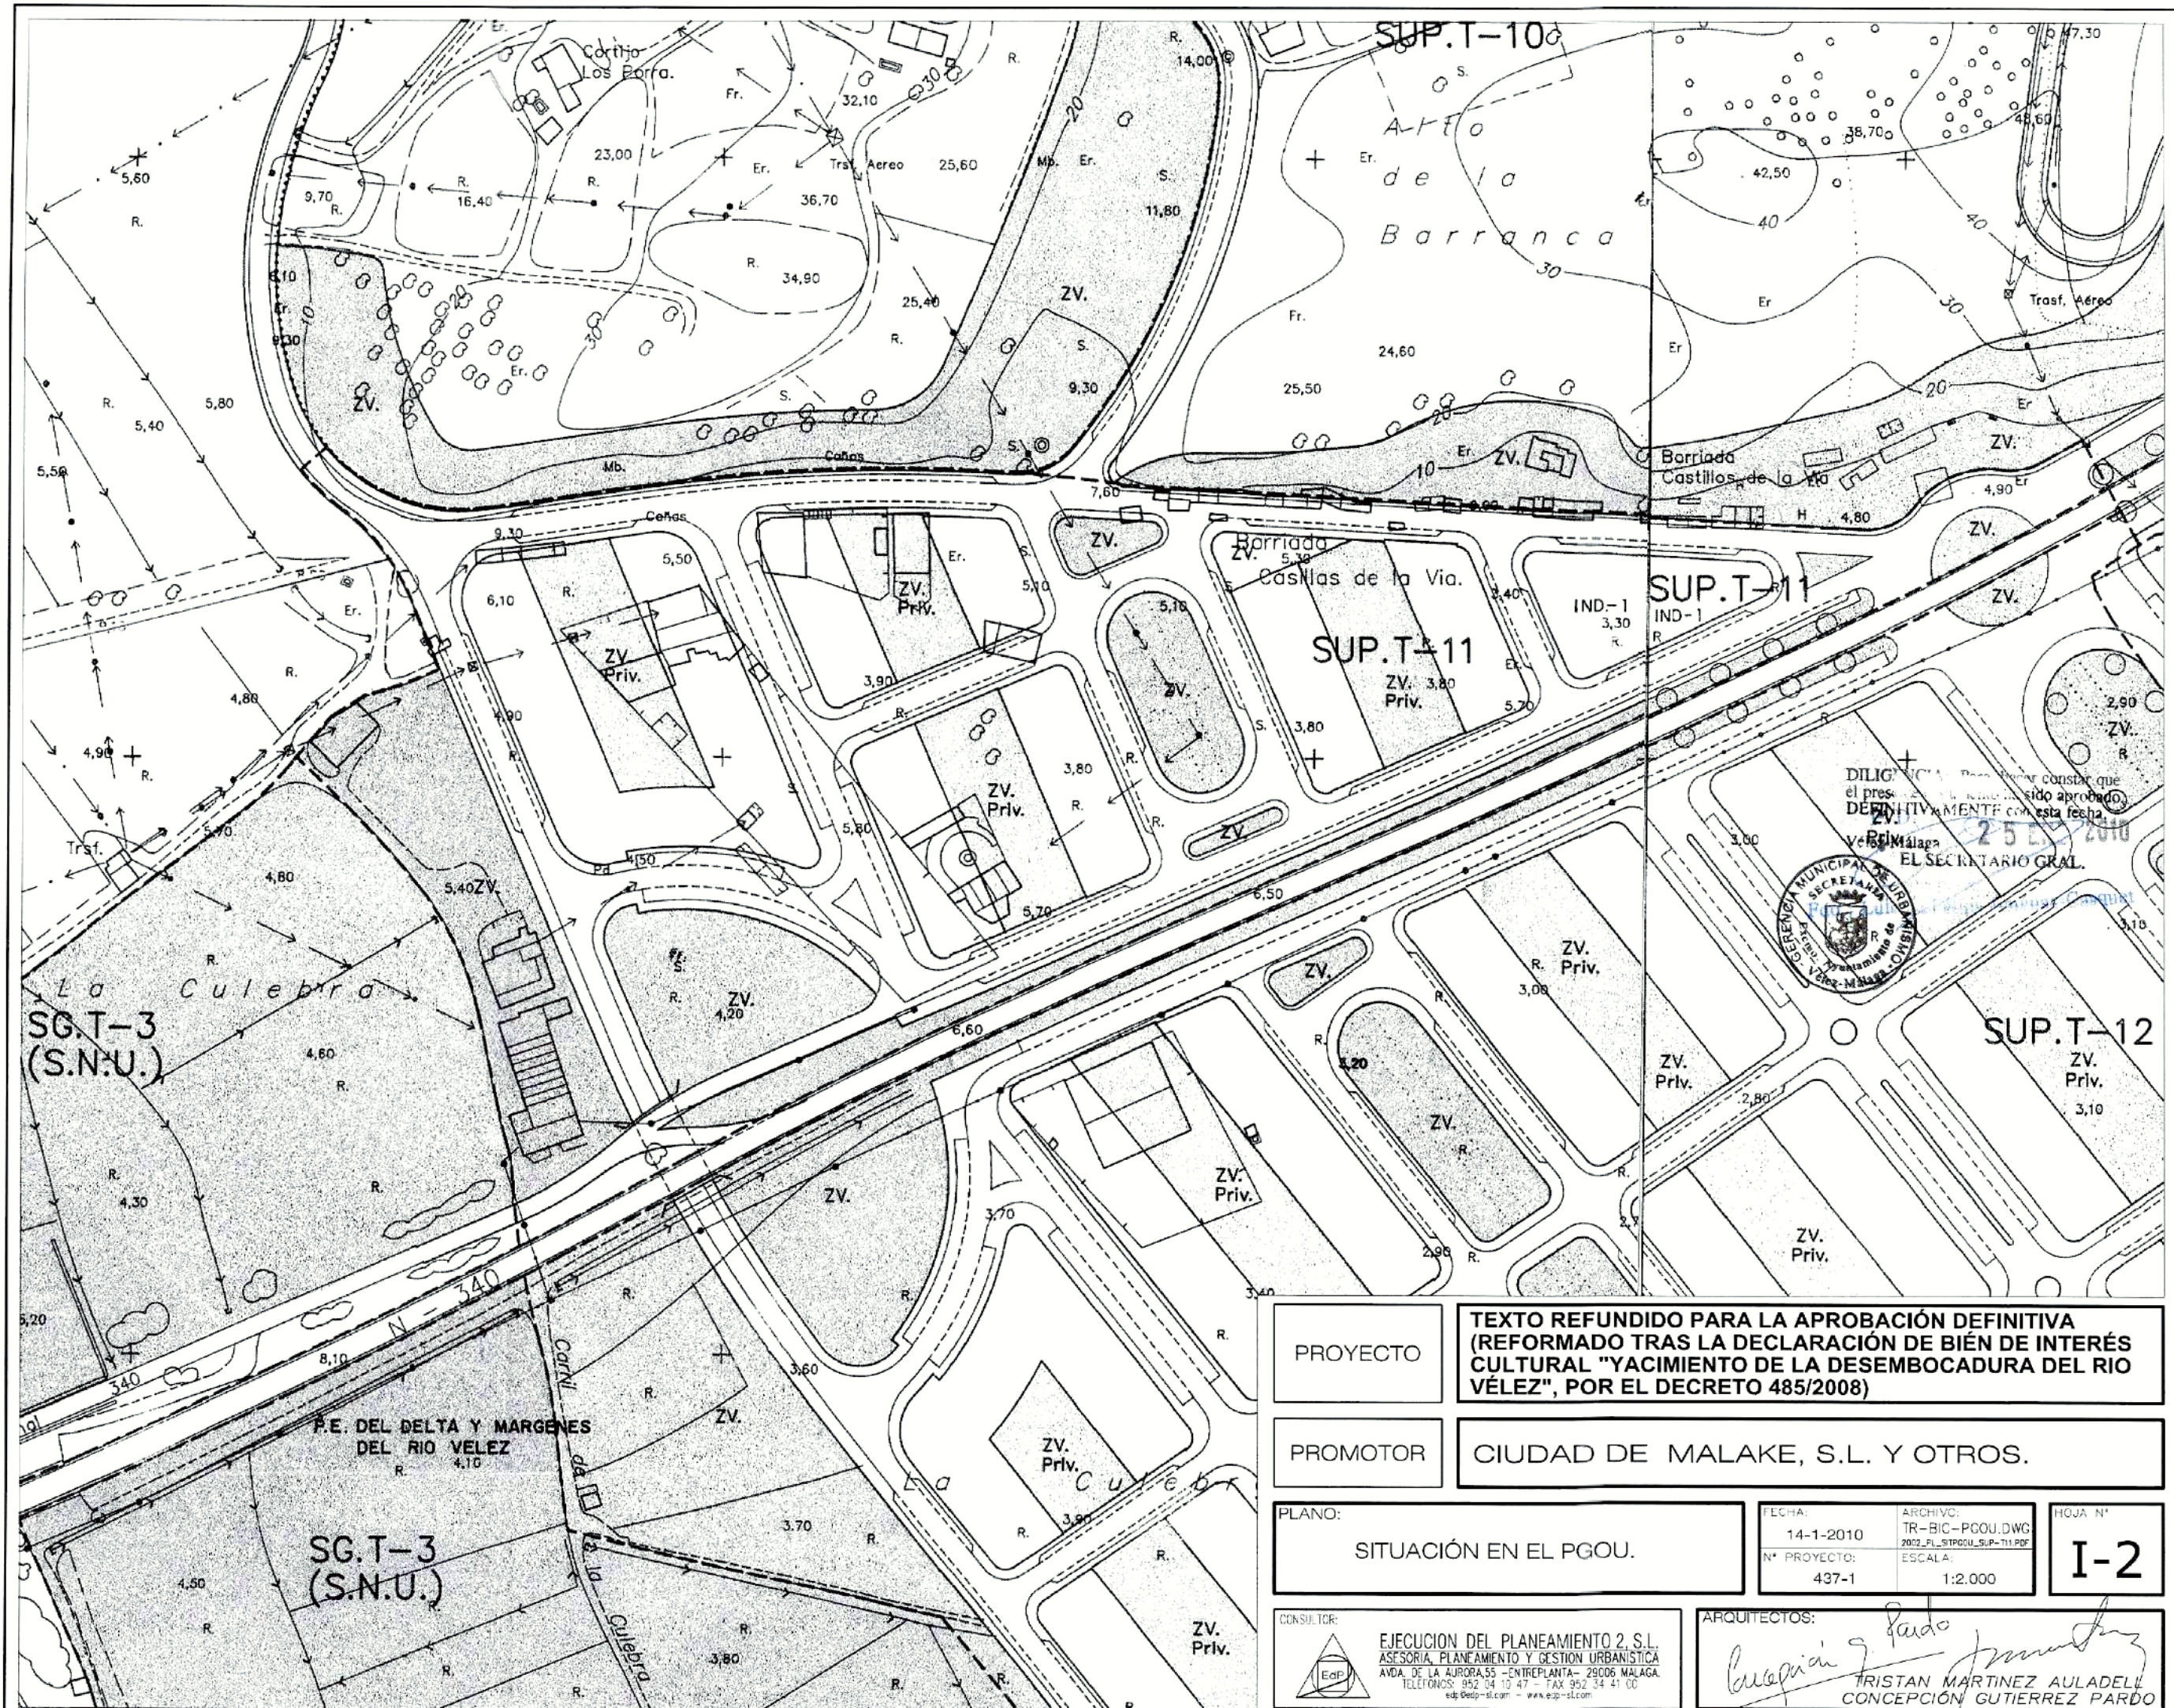

PROYECTO	TEXTO REFUNDIDO PARA LA APROBACIÓN DEFINITIVA (REFORMADO TRAS LA DECLARACIÓN DE BIEN DE INTERÉS CULTURAL "YACIMIENTO DE LA DESEMBOCADURA DEL RIO VÉLEZ", POR EL DECRETO 485/2008)		
PROMOTOR	CIUDAD DE MALAKE, S.L. Y OTROS.		
PLANO:	SITUACIÓN EN EL PGOU.	FECHA:	14-1-2010
CONSULTOR:	EJECUCION DEL PLANEAMIENTO 2, S.L. ASESORIA, PLANEAMIENTO Y GESTION URBANISTICA AVDA. DE LA AURORA, 55 - ENTREPUNTA - 29006 MALAGA TELÉFONOS: 952 34 10 47 FAX 952 34 41 00 edp@ep-si.com - www.ep-si.com	ARCHIVO:	TR-BIC-PGOU.DWG 2002_FL-STPGOU_SUP-T11.PDF
ARQUITECTOS:	 TRISTAN MARTINEZ AULADELL CONCEPCION GUTIERREZ PARDO		HOJA Nº I-2
		Nº PROYECTO:	437-1
		ESCALA:	1:2.000



CONSULTOR:



EJECUCION DEL PLANEAMIENTO 2, S.L.
 ASESORIA, PLANEAMIENTO Y GESTION URBANISTICA
 AVDA. DE LA AURORA, 55 - ENTREPLANTA - 29006 MALAGA.
 TELEFONOS: 952 04 10 47 - FAX 952 34 41 00
 edp@cop-si.com - www.edp-si.com

ARQUITECTOS:

Tristan Martínez Auladell
Concepción Gutiérrez Pardo
TRISTAN MARTINEZ AULADELL
CONCEPCION GUTIERREZ PARDO

PROYECTO

TEXTO REFUNDIDO PARA LA APROBACIÓN DEFINITIVA
 (REFORMADO TRAS LA DECLARACIÓN DE BIEN DE INTERÉS
 CULTURAL "YACIMIENTO DE LA DESEMBOCADURA DEL RIO
 VÉLEZ", POR EL DECRETO 485/2008)

PROMOTOR

CIUDAD DE MALAKE, S.L. Y OTROS.

PLANO

FOTOGRAMA 1.

FECHA: 14-1-2010
 DIBUJADO: COMPROBADO:

ESCALA:
 S/E


Nº PROYECTO: 437-1
 NOMBRE DEL FICHERO:
 TE-BIC-FOTOGRAMA1.DWG
 2003_P1-FOTOGRAMA1_S2P-111.pdf

HOJA Nº:
I-3.1



CONSULTOR:

EJECUCION DEL PLANEAMIENTO 2, S.L.
 ASESORIA, PLANEAMIENTO Y GESTION URBANISTICA
 AVDA. DE LA AURORA, 55 - ENTREPANTA - 29006 MALAGA
 TELEFONOS: 952 04 10 47 - FAX 952 34 41 00
 edp@edp-si.com - www.edp-si.com

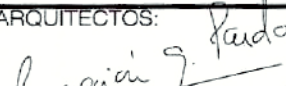ARQUITECTOS:

TRISTAN MARTINEZ AULADELL
CONCEPCION GUTIERREZ PARDO

PROYECTO	TEXTO REFUNDIDO PARA LA APROBACIÓN DEFINITIVA (REFORMADO TRAS LA DECLARACIÓN DE BIEN DE INTERÉS CULTURAL "YACIMIENTO DE LA DESEMBOCADURA DEL RIO VÉLEZ", POR EL DECRETO 485/2008)
PROMOTOR	CIUDAD DE MALAKE, S.L. Y OTROS.

PLANO	FOTOGRAMA 2.		
FECHA: 14-1-2010	ESCALA:	Nº PROYECTO:	HOJA Nº:
DIBUJADO:	COMPROBADO:	437-1	
		NOMBRE DEL FICHERO:	I-3.2
		2004_PL_FOTOGRAMA2_SUP-TTI.PDF	




DECLARACIÓN: Para hacer constar que
este plano ha sido aprobado.
DEFINITIVAMENTE con esta fecha.
V.º L.º MALAGA
SECRETARIO GRAL.



SNP.T-1

CONSULTOR:

EJECUCION DEL PLANEAMIENTO 2, S.L.
 ASESORIA, PLANEAMIENTO Y GESTION URBANISTICA
 AVDA. DE LA AURORA, 55 - ENTREPLANTA - 29006 MALAGA.
 TELEFONOS: 952 04 10 47 - FAX 952 34 41 00
 edp@edp-si.com - www.edp-si.com

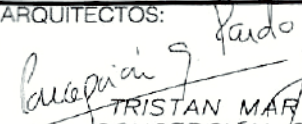ARQUITECTOS:

TRISTAN MARTINEZ AULADELL
CONCEPCION GUTIERREZ PARDO


PROYECTO	TEXTO REFUNDIDO PARA LA APROBACIÓN DEFINITIVA (REFORMADO TRAS LA DECLARACIÓN DE BIEN DE INTERÉS CULTURAL "YACIMIENTO DE LA DESEMBOCADURA DEL RIO VÉLEZ", POR EL DECRETO 485/2008)
PROMOTOR	CIUDAD DE MALAKE, S.L. Y OTROS.

PLANO		FOTOGRAMA 3.	
FECHA: 14-1-2010	ESCALA:	Nº PROYECTO: 437-1	HOJA Nº:
DIBUJADO:	COMPROBADO:	S/E	I-3.3
NOMBRE DEL FICHERO: TR-BIC-FOTOGRAMA.DWG 2906_01-FOTOGRAMA3-SNP-T11.pdf			



DILIGENCIA: Para hacer constar
el presente documento ha sido aprobado
DEFINITIVAMENTE con esta fecha
Vélez Malaga 25 de Mayo 2010
EL SECRETARIO GERAL
[Signature]

PROYECTO	TEXTO REFUNDIDO PARA LA APROBACIÓN DEFINITIVA (REFORMADO TRAS LA DECLARACIÓN DE BIEN DE INTERÉS CULTURAL "YACIMIENTO DE LA DESEMBOCADURA DEL RIO VÉLEZ", POR EL DECRETO 485/2008)		
PROMOTOR	CIUDAD DE MALAKE, S.L. Y OTROS.		
PLANO:	FECHA:	ARCHIVO:	HOJA N°
SOLAR Y TOPOGRÁFICO.	14-1-2010	IR-BG-REFORMADOLDC	I-4
	N° PROYECTO:	ESCALA:	
	437-1	1:1.000	
CONSULTOR:	ARQUITECTOS:		
EJECUCIÓN DEL PLANEAMIENTO 2 S.L. ASOCIADA PLANEAMIENTO Y GESTIÓN URBANÍSTICA AVDA DE LA ARRAUDA - 28006 MALAGA TEL: 952 01 14 49 FAX: 952 01 14 49 www.2s.com	[Signature] TRISTAN MARTÍNEZ AULADELL CONCEPCIÓN GUTIERREZ PARDÓ		

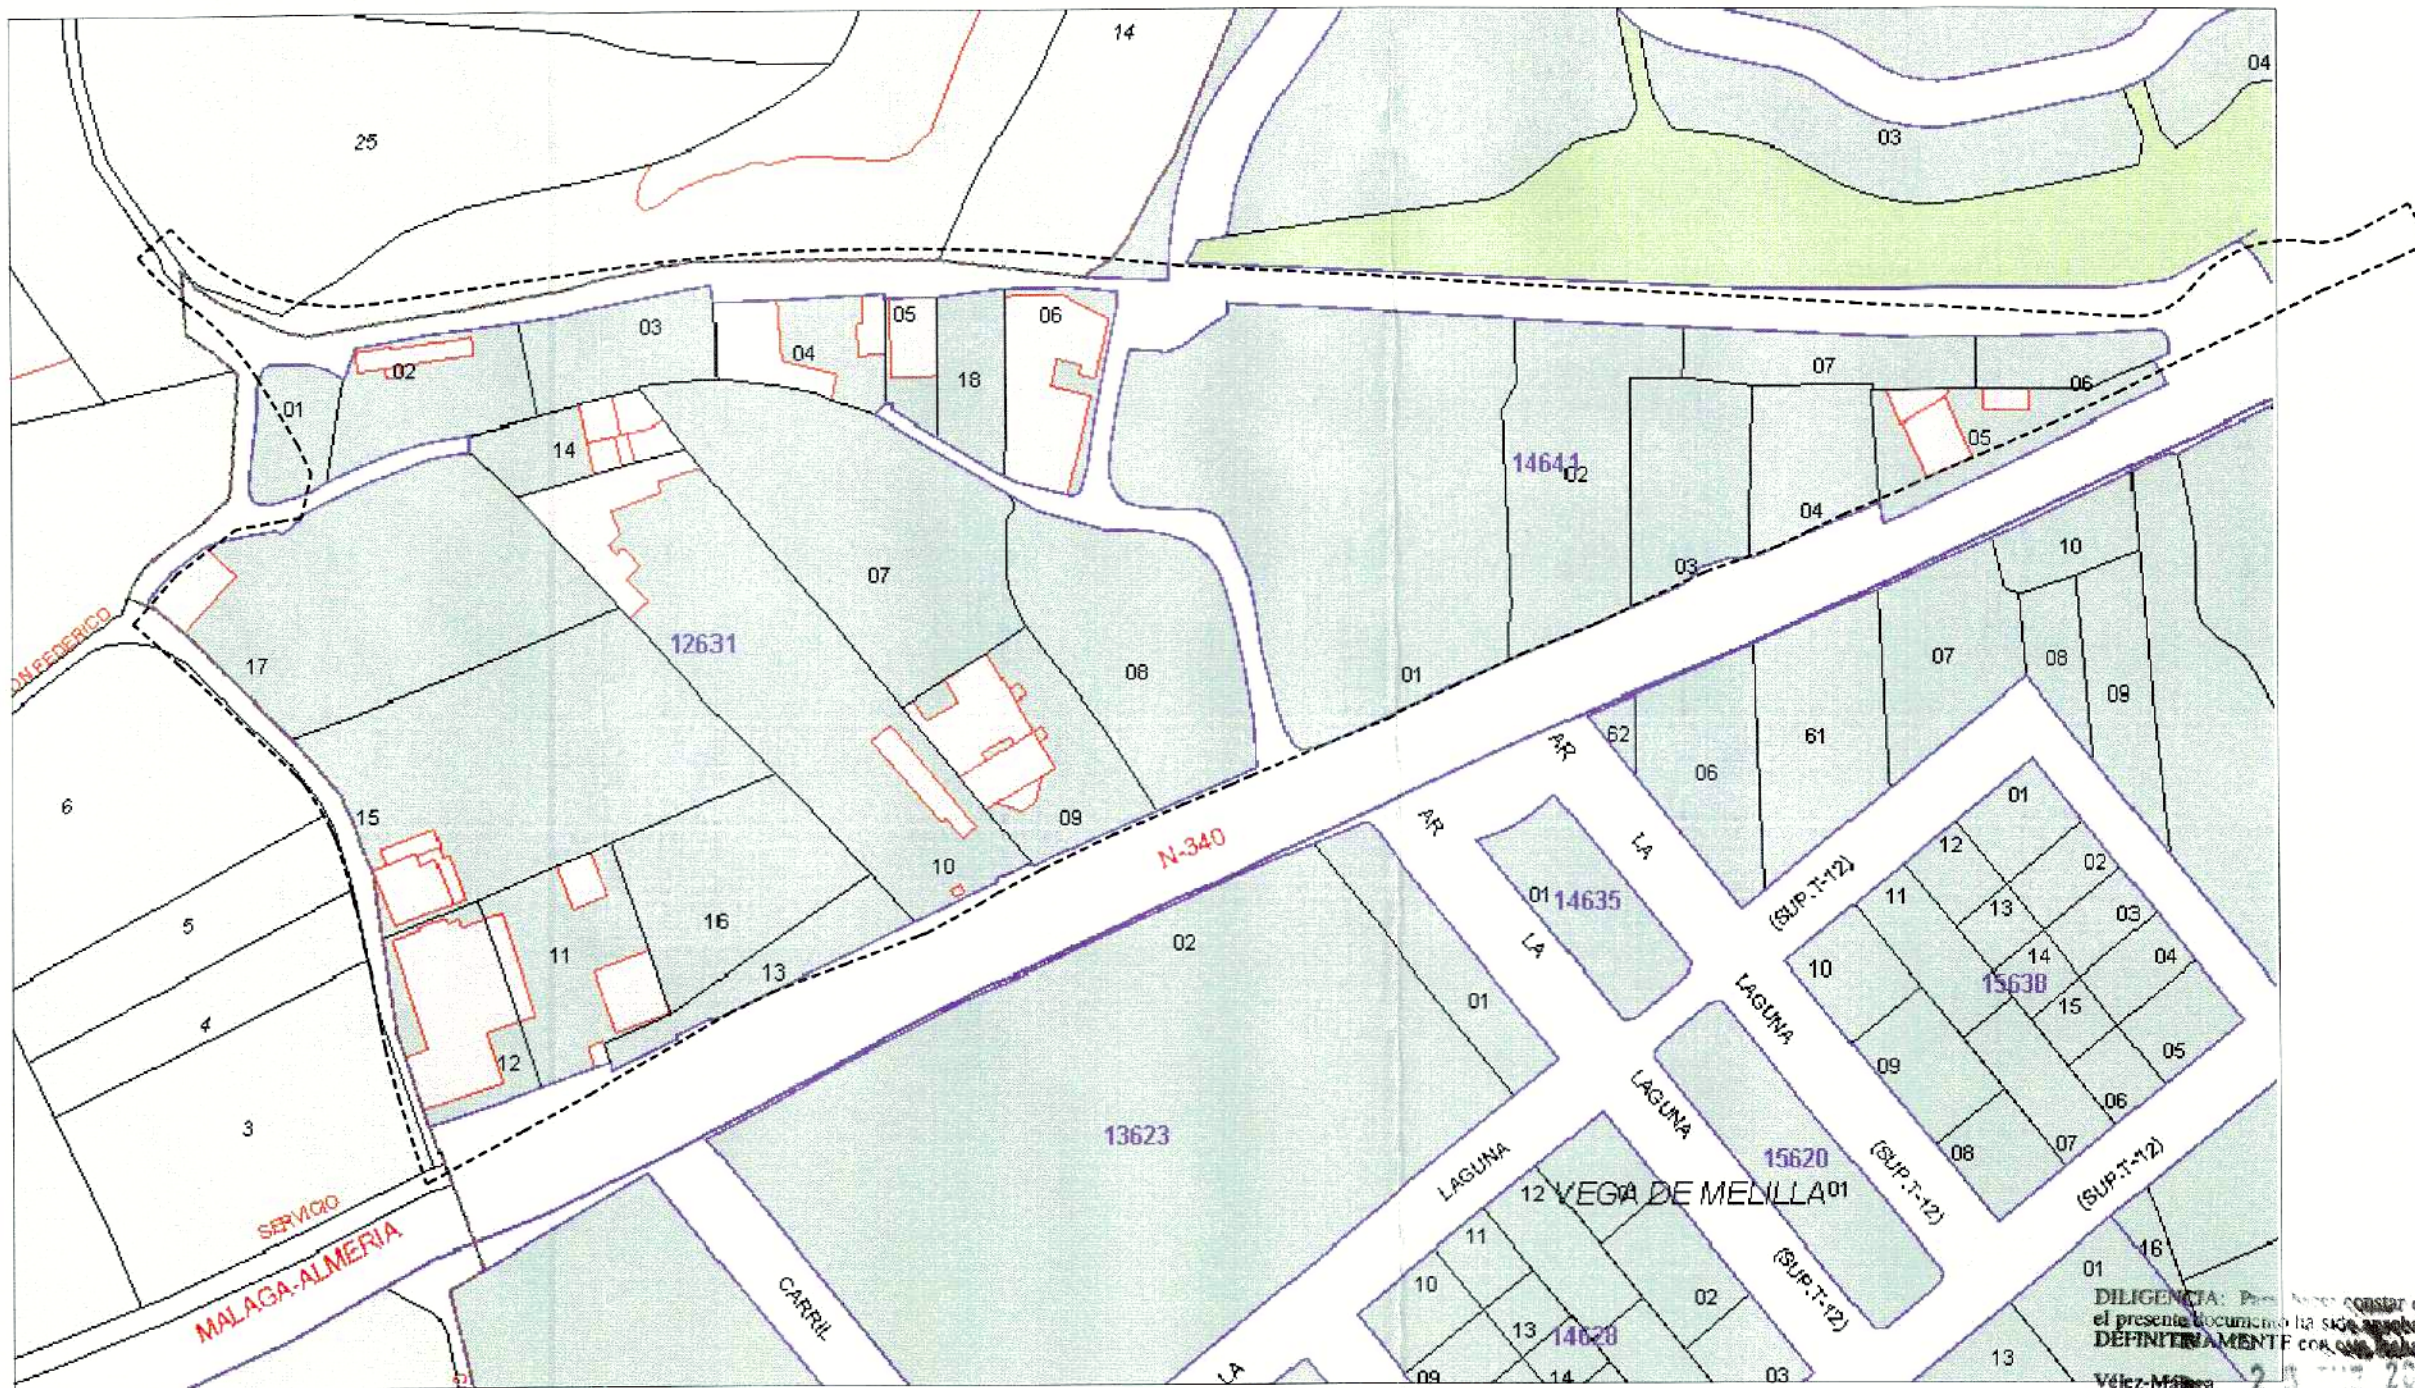

ESCALA; 1:2.000

DILIGENCIA: Para constatar que el presente documento ha sido aprobado DEFINITIVAMENTE con que fecha
 Vélez-Málaga 2-3-2010
 SECRETARÍA GENERAL



Fdo.: Luis de Felipe Jimenez-Casquet

CONSULTOR:

EJECUCION DEL PLANEAMIENTO 2, S.L.
 ASESORIA, PLANEAMIENTO Y GESTION URBANISTICA
 AVDA. DE LA AURORA, 55 - ENTREPLANTA - 29006 MALAGA.
 TELEFONOS: 952 04 10 47 - FAX 952 34 41 00
 edp@esp-si.com - www.edp-si.com

ARQUITECTOS:

Concepción Pardo
TRISTAN MARTINEZ AULADELL
CONCEPCION GUTIERREZ PARDO


PROYECTO	TEXTO REFUNDIDO PARA LA APROBACIÓN DEFINITIVA (REFORMADO TRAS LA DECLARACIÓN DE BIEN DE INTERÉS CULTURAL "YACIMIENTO DE LA DESEMBOLCADURA DEL RIO VÉLEZ", POR EL DECRETO 485/2008)
PROMOTOR	CIUDAD DE MALAKE, S.L. Y OTROS.

PLANO	CATASTRAL		
FECHA: 14-1-2010	ESCALA: 1:2.000	Nº PROYECTO: 437-1	FOLIO Nº: I-5
DIBUJADO: COMPROBADO:	NOMBRE DEL FICHERO: TR-BIC-CATASTRAL.DWG 2007_PL_CATASTRO_SUP-111.DWG		



FINCAS APORTADAS				
FINCA	REFERENCIA CATASTRAL	PROPIETARIO	DOMICILIO	SUPERFICIE (m2.)
A	R01-20/PARC-25	SOC. AZUCARERA LARIOS, S.A.	C/ Martínez, 11 4º planta, 29005-MÁLAGA	186,00
B	R01-20/PARC-15	D.ALFREDO PASTOR PUERTAS	C/ Santa Margarita, 15 29740-TORRE DEL MAR	84,00
C	12631-01	SOC. AZUCARERA LARIOS, S.A.	C/ Martínez, 11 4º planta, 29005-MÁLAGA	874,00
D	12631-02	AZUCARERA LARIOS, S.A.	C/ Martínez, 11 4º planta, 29005-MÁLAGA	2.122,00
E	12631-03	D.ANTONIO RUIZ MOYANO	C/ Rodríguez de la Fuente, 17 29740-TORRE DEL MAR	1.717,00
F	12631-04	D.ANTONIO RUIZ MOYANO	C/ Rodríguez de la Fuente, 17 29740-TORRE DEL MAR	1.128,00
G	12631-05	Dª.CARMEN ARIZA VILLENA	C/ Custodio Pujos, 11 29740-TORRE DEL MAR	458,00
H	12631-18	D.FRANCISCO PORRAS ARIZA	C/ Eduardo Iglesias Pérez, 4 29740-TORRE DEL MAR	767,00
I	12631-17	D.FRANCISCO DIAZ RAMOS	C/ Del Mar, 59 29740-TORRE DEL MAR	5.335,00
J	12631-14	D.RAFael MARTÍN MARTÍN	Avda. de Andalucía, 107/PL 11 29740-TORRE DEL MAR	898,00
K	12631-07	D.FRANCISCO LOPEZ MORA	Urbanización Viramont, s/n 29740-TORRE DEL MAR	4.427,00
L	12631-15	CIUDAD MALAKE, S.L.	Avda. de Andalucía, 76 29740-TORRE DEL MAR	5.788,00
M	12631-10	MATERIALES DE CONSTRUCCION ORLANDO, S.L.	Avda. de Andalucía, 76 29740-TORRE DEL MAR	5.599,00
N	12631-12	HYUNDAI AXARQUIA MOTOR	Ctra. Málaga-Almería, Km 269,50 29740-TORRE DEL MAR	1.753,00
O	12631-11	AUTOCARES VALLE-NIZA, S.L.	Ctra. Málaga-Almería, Km 269,50 29740-TORRE DEL MAR	2.031,00
P	12631-16	MATERIALES DE CONSTRUCCION ORLANDO, S.L.	Avda. de Andalucía, 76 29740-TORRE DEL MAR	1.893,00
Q	12631-13	MATERIALES DE CONSTRUCCION ORLANDO, S.L.	Avda. de Andalucía, 76 29740-TORRE DEL MAR	1.296,00
R	12631-09	D.FRANCISCO LOPEZ MORA	Urbanización Viramont, s/n 29740-TORRE DEL MAR	2.235,00
S	12631-08	D.FIDEL PORRAS MARTIN	Conjunto El Lisero, s/n 29749-ALMAYATE BAJO	1.380,00
T	12631-08	SOC. AZUCARERA LARIOS, S.A.	C/ Martínez, 11 4º planta, 29005-MÁLAGA	3.592,00
U	14641-01	CIUDAD MALAKE, S.L.	Avda. de Andalucía, 76 29740-TORRE DEL MAR	9.266,00
V	14641-02	SOC. AZUCARERA LARIOS, S.A.	C/ Martínez, 11 4º planta, 29005-MÁLAGA	2.926,00
W	14641-03	D.JOSEF SCHMID GERHARD	C/ Mezquita las Terrazas, 1103 VELEZ-MÁLAGA	1.634,00
X	14641-04	D.ANTONIO DELGADO SEGOVIA OTROS.	C/ Esperanza, 13 29700/VELEZ-MÁLAGA	1.156,00
Y	14641-05	REFINERÍA COMERCIAL DE PRODUCTOS PETROLIFEROS, S.A.	Paseos de la Castellana, 278 28046-MADRID	1.005,00
Z	14641-07	D.JOSÉ M. MORA SEGOVIA	C/ Los Iscosos, s/n 29749/VELEZ-MÁLAGA	1.293,00
	14641-06	D.JUAN LISBONA CORNEJO	C/ Del Mar, 3 29700/VELEZ-MÁLAGA	502,00
AA	16651-01	AGENCIA ANDALUZA DEL AGUA	Paseo de Regina, 20 29016-MÁLAGA	2.913,00
TOTAL PARCELAS				64.258,00
CAMINO-1	DOMINIO PÚBLICO	DILIGENCIA: Para la declaración de bien de interés cultural "Yacimiento de la desembocadura del río Vélez", por el Decreto 485/2008		2.870,00
CAMINO-2	DOMINIO PÚBLICO	DILIGENCIA: Para la declaración de bien de interés cultural "Yacimiento de la desembocadura del río Vélez", por el Decreto 485/2008		2.870,00
CAMINO-3	DOMINIO PÚBLICO	DILIGENCIA: Para la declaración de bien de interés cultural "Yacimiento de la desembocadura del río Vélez", por el Decreto 485/2008		2.870,00
TOTAL CAMINOS DE REGATORIA				8.610,00
TOTAL RECTOR				68.017,00

PROYECTO	TEXTO REFUNDIDO PARA LA APROBACIÓN DEFINITIVA (REFORMADO TRAS LA DECLARACIÓN DE BIEN DE INTERÉS CULTURAL "YACIMIENTO DE LA DESEMBOCADURA DEL RIO VÉLEZ", POR EL DECRETO 485/2008)
PROMOTOR	CIUDAD DE MALAKE, S.L. Y OTROS.
PLANO:	14-1-2010
ESTRUCTURA DE LA PROPIEDAD	437-1
CONSEJERÍA	EJECUCIÓN DEL PLANEAMIENTO 2 S.L. ASesoría, PLANEAMIENTO Y GESTIÓN URBANÍSTICA. AVDA. DE LA REPÚBLICA, 28006 MÁLAGA. TELÉFONO: 952 04 13 FAX: 952 34 41 00
ARQUITECTOS	TRISTAN MARTÍNEZ AULADELL CONCEPCIÓN GUTIÉRREZ PARDO
HOJA Nº	I-6

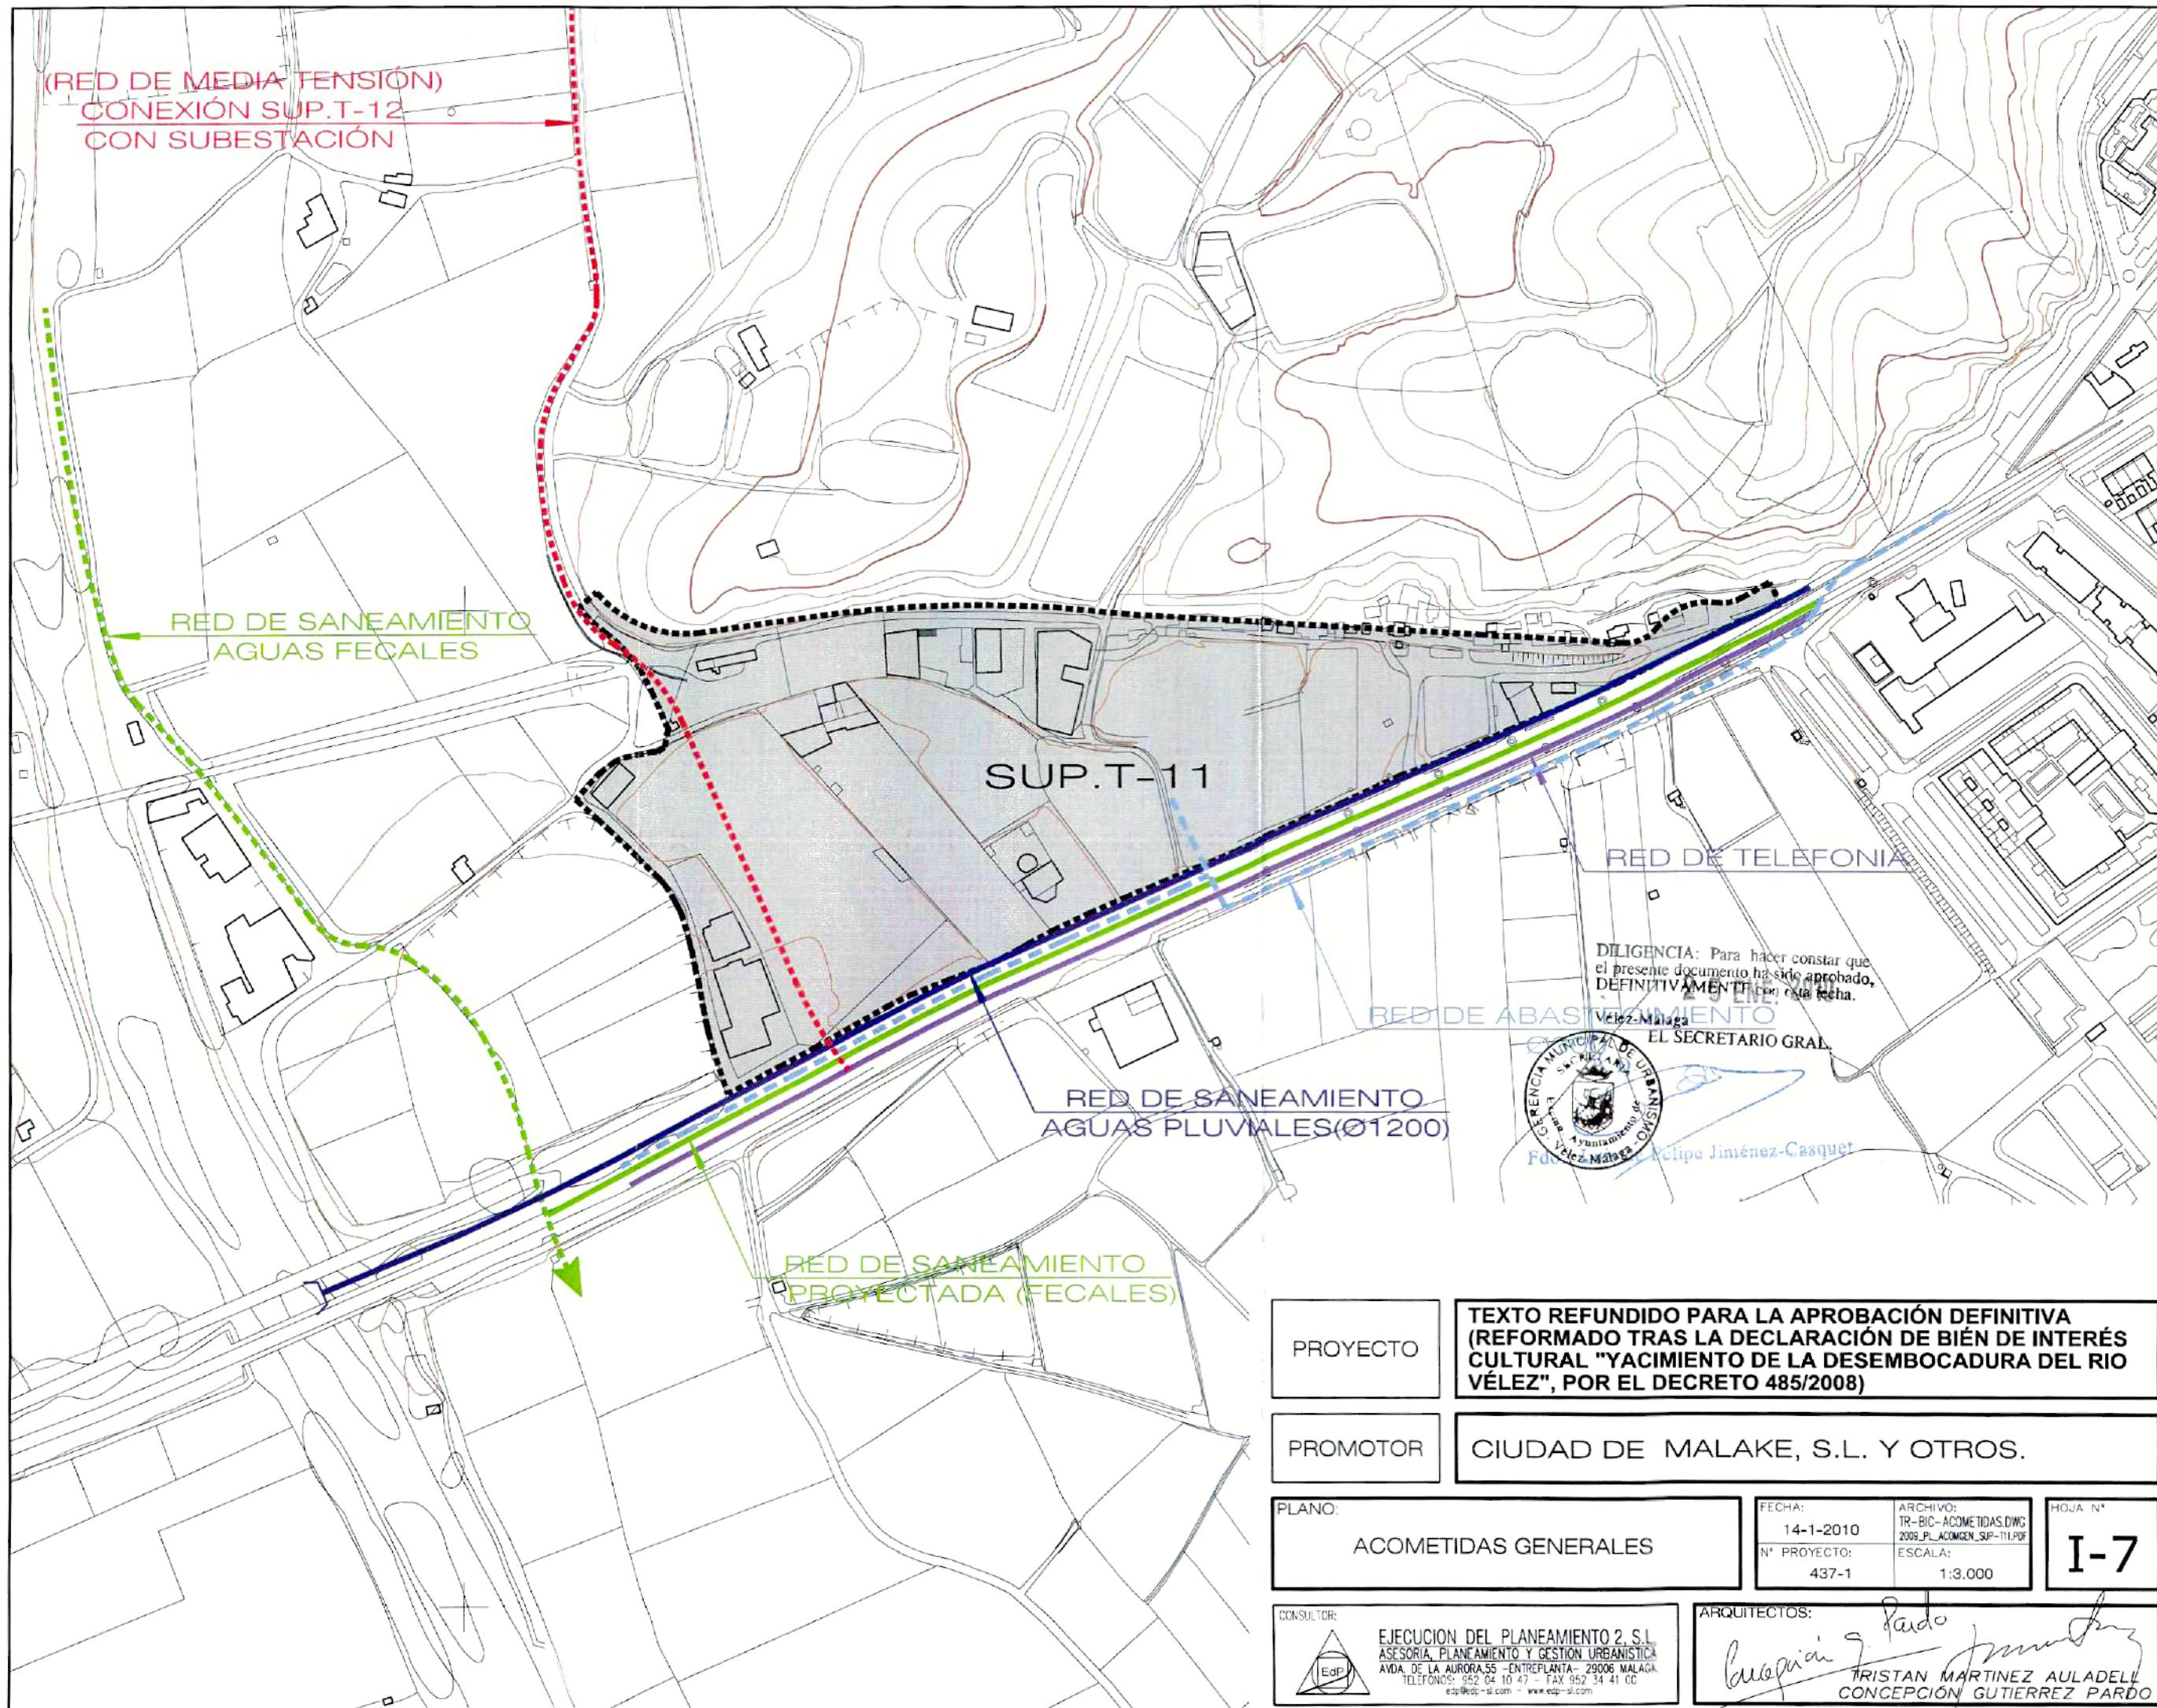

PROYECTO	TEXTO REFUNDIDO PARA LA APROBACIÓN DEFINITIVA (REFORMADO TRAS LA DECLARACIÓN DE BIÉN DE INTERÉS CULTURAL "YACIMIENTO DE LA DESEMBOCADURA DEL RIO VÉLEZ", POR EL DECRETO 485/2008)		
PROMOTOR	CIUDAD DE MALAKE, S.L. Y OTROS.		
PLANO:	ACOMETIDAS GENERALES	FECHA: 14-1-2010 Nº PROYECTO: 437-1	ARCHIVO: TR-BIC-ACOMETIDAS.DWG 2009_PL_ACOMEN_SUP-T11.PDF ESCALA: 1:3.000
CONSULTOR:	EJECUCION DEL PLANEAMIENTO 2, S.L. ASESORIA, PLANEAMIENTO Y GESTION URBANISTICA AVDA. DE LA AURORA, 55 - ENTREPANTA - 29006 MALAGA TELÉFONOS: 952 04 10 47 - FAX 952 34 41 00 edp@edp-si.com - www.edp-si.com		HOJA Nº I-7
ARQUITECTOS:		 TRISTAN MARTINEZ AULADELL CONCEPCIÓN GUTIERREZ PARDO	



DILIGENCIA: Para hacer constar que
el presente documento ha sido aprobado
DEFINITIVAMENTE con esta fecha.

Vélez-Málaga
EL SECRETARIO GRAL.



PROYECTO	TEXTO REFUNDIDO PARA LA APROBACIÓN DEFINITIVA (REFORMADO TRAS LA DECLARACIÓN DE BIEN DE INTERÉS CULTURAL "YACIMIENTO DE LA DESEMBOCADURA DEL RÍO VÉLEZ", POR EL DECRETO 485/2008)		
PROMOTOR	CIUDAD DE MALAKE, S.L. Y OTROS.		
PLANO:	FECHA:	ARCHIVO:	FOLIO N°:
AFECCIONES.	14-1-2010	TR-BC-INTERNAZIONALE	I-8
	N° PROYECTO:	ESCALA:	
	437-1	1:1.000	
CONSEJERO:	ARQUITECTOS:		
EJECUCIÓN DEL PLANEAMIENTO 2, S.L. ASesoría, PLANEAMIENTO Y GESTIÓN URBANÍSTICA ÁREA DE LA ALBUFERRA - SUBURBANÍA - 29004 MÁLAGA TELÉFONOS: 952 54 10 47 - FAX 952 54 41 50 CORREO: 95254@ejecucion2.es	TRISTAN MARTINEZ AULADELL CONCEPCION GUTIERREZ PARDO		

LE/F1 - LINEA ELECTRICA.



LE/F2 - LINEA ELECTRICA.



DILIGENCIA P. 130
el presente documento ha
DEFINITIVAMENTE con fecha
25 FNE. 2010
Vélez-Málaga
EL SECRETARIO GRAL.



LE/F3 - LINEA ELECTRICA.

CONSULTOR:



EJECUCION DEL PLANEAMIENTO 2, S.L.
ASESORIA, PLANEAMIENTO Y GESTION URBANISTICA
AVDA. DE LA AURORA, 55 - ENTREPANTA - 29006 MALAGA.
TELEFONOS: 952 04 10 47 - FAX 952 34 41 00
edp@edp-si.com www.edp-si.com

ARQUITECTOS:

Concepción G. Pardo
Tristán Martínez Auladell
TRISTAN MARTINEZ AULADELL
CONCEPCIÓN GUTIERREZ PARDO

PROYECTO

TEXTO REFUNDIDO PARA LA APROBACIÓN DEFINITIVA
(REFORMADO TRAS LA DECLARACIÓN DE BIEN DE INTERÉS
CULTURAL "YACIMIENTO DE LA DESEMBOCADURA DEL RIO
VÉLEZ", POR EL DECRETO 485/2008)

PROMOTOR

CIUDAD DE MALAKE, S.L. Y OTROS.

PLANO

AFECCIONES. LINEA ELECTRICA.

FECHA: 14-1-2010
DIBUJADO: COMPROBADO:

ESCALA:
S/E


Nº PROYECTO:
437-1
NOMBRE DEL FICHERO:
TR-BIC-AFECCION.DWG
2011-01-AFECCION_SUP-T11.DWG

HOJA Nº:
I-9.1

C/F1 - ACEQUIA.



D/F1 - EDIFICACION.

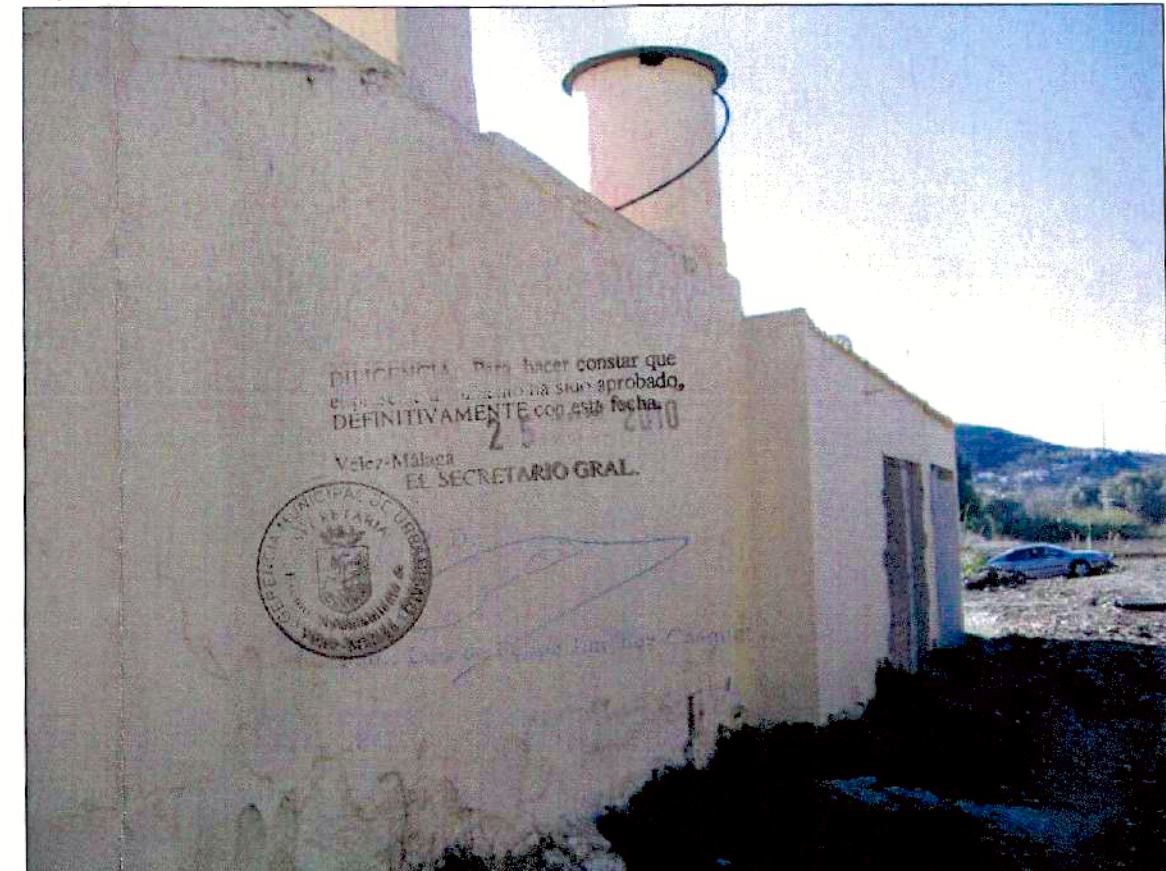

D/F2 - EDIFICACION.



D/F3 - EDIFICACION.



CONSULTOR:



EJECUCION DEL PLANEAMIENTO 2, S.L.
ASESORIA, PLANEAMIENTO Y GESTION URBANISTICA
AVDA. DE LA AURORA, 55 - ENTREPANTA - 29006 MALAGA.
TELEFONOS: 952 04 10 47 - FAX 952 34 41 00
edp@edp-sl.com - www.edp-sl.com

ARQUITECTOS:

Tristan Martinez Auladell
Concepción Gutierrez Pardo
TRISTAN MARTINEZ AULADELL
CONCEPCIÓN GUTIERREZ PARDO

PROYECTO

TEXTO REFUNDIDO PARA LA APROBACIÓN DEFINITIVA
(REFORMADO TRAS LA DECLARACIÓN DE BIEN DE INTERÉS
CULTURAL "YACIMIENTO DE LA DESEMBOCADURA DEL RIO
VÉLEZ", POR EL DECRETO 485/2008)

PROMOTOR

CIUDAD DE MALAKE, S.L. Y OTROS.

PLANO

AFECCIONES. FINCAS C Y D.

FECHA: 14-1-2010

ESCALA:

Nº PROYECTO: 437-1

HOJA Nº:

DIBUJADO: COMPROBADO:

S/E


NOMBRE DEL FICHERO:

I-9.2

TR-610-AFECCIONES.DWG
2012 PL AFECC2 SLP-T11.PPT



L/F1 - EDIFICACION.

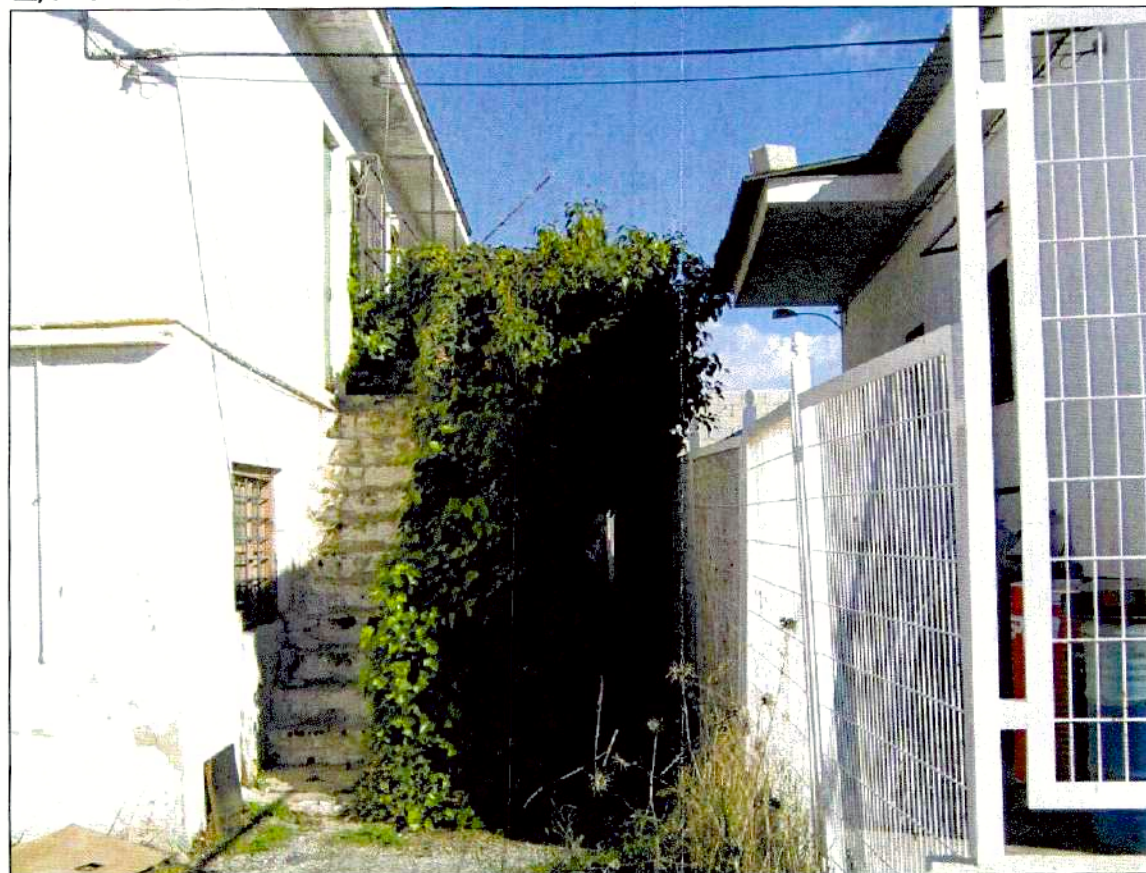

L/F1 - EDIFICACION.



N/F1 - NAVE



N/F2 - NAVE



DILIGENCIA de haber constatado que el presente documento ha sido aprobado DEFINITIVAMENTE con esta fecha.

Vélez-Málaga
EL SECRETARIO GRAL.

CONSULTOR:



EJECUCION DEL PLANEAMIENTO 2, S.L.
ASESORIA, PLANEAMIENTO Y GESTION URBANISTICA
AVDA. DE LA AURORA, 55 - ENTREPANTA - 29006 MALAGA.
TELEFONOS: 952 04 10 47 - FAX 952 34 41 00
edp@edp-si.com - www.edp-si.com

ARQUITECTOS:

Tristan Martínez Auladell
Concepción Gutiérrez Pardo
TRISTAN MARTINEZ AULADELL
CONCEPCION GUTIERREZ PARDO

PROYECTO

TEXTO REFUNDIDO PARA LA APROBACIÓN DEFINITIVA (REFORMADO TRAS LA DECLARACIÓN DE BIEN DE INTERÉS CULTURAL "YACIMIENTO DE LA DESEMBOCADURA DEL RIO VÉLEZ", POR EL DECRETO 485/2008)

PROMOTOR

CIUDAD DE MALAKE, S.L. Y OTROS.

PLANO

AFECCIONES. FINCAS L Y N.

FECHA: 14-1-2010
DIBUJADO: COMPROBADO:

ESCALA: S/E

Nº PROYECTO: 437-1
NOMBRE DEL FICHERO: TR-BIG-AFECCION.DWG
2010 PL-AFECCION-SUP-T11 PDF


HOJA Nº: 1-9.3



I/F1 - EDIFICACION.



I/F2 - EDIFICACION.

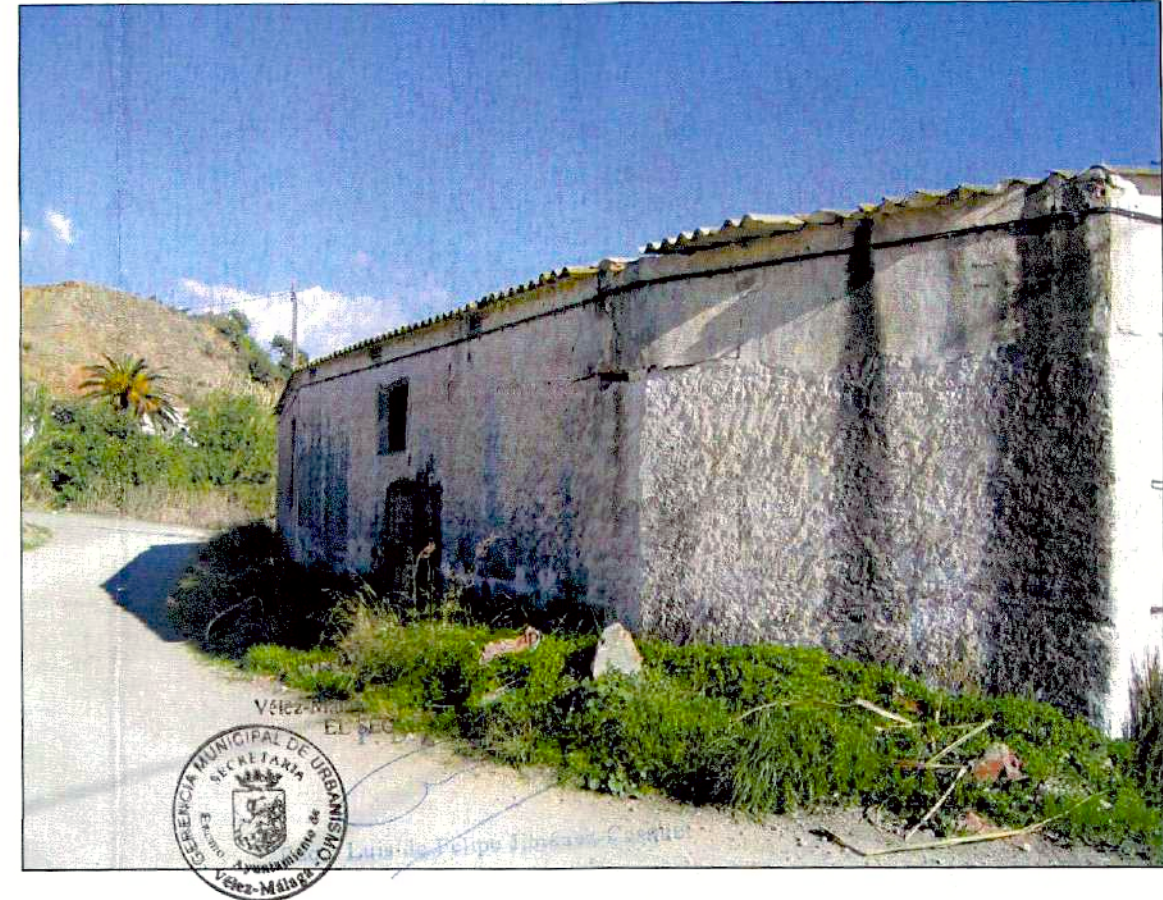

I/F3 - EDIFICACION.



I/F4 - EDIFICACION.



CONSULTOR:



EJECUCION DEL PLANEAMIENTO 2, S.L.
ASESORIA, PLANEAMIENTO Y GESTION URBANISTICA
AVDA. DE LA AURORA, 55 - ENTREPLANTA - 29006 MALAGA.
TELÉFONOS: 952 04 10 47 - FAX 952 34 41 00
edp@edp-si.com www.edp-si.com

ARQUITECTOS:

Concepción Pardo
Tristán Martínez Auladell
TRISTAN MARTINEZ AULADELL
CONCEPCIÓN GUTIERREZ PARDO

PROYECTO

TEXTO REFUNDIDO PARA LA APROBACIÓN DEFINITIVA
(REFORMADO TRAS LA DECLARACIÓN DE BIEN DE INTERÉS
CULTURAL "YACIMIENTO DE LA DESEMBOCADURA DEL RIO
VÉLEZ", POR EL DECRETO 485/2008)

PROMOTOR

CIUDAD DE MALAKE, S.L. Y OTROS.

PLANO

AFECCIONES. FINCA I.

FECHA: 14-1-2010

DIBUJADO:

COMPROBADO:

ESCALA:

S/E

Nº PROYECTO:

437-1

NOMBRE DEL FICHERO:

TR-310-AFECCION.DWG

2014_PL_AFECCION_SUP-T11.PRT

HOJA Nº:

I-9.4



J/F1 - NAVE.



M/F1 - ALMACEN.



M/F3 - ALMACEN.



M/F2 - ALMACEN.



CONSULTOR:



EJECUCION DEL PLANEAMIENTO 2, S.L.
ASESORIA, PLANEAMIENTO Y GESTION URBANISTICA
AVDA. DE LA AURORA, 55 - ENTREPANTA - 29006 MALAGA
TELÉFONOS: 952 04 10 47 - FAX 952 34 41 00
edp@edp-si.com - www.edp-si.com

ARQUITECTOS:

Concepción G. Pardo
Tristan Martínez Auladell
Concepción Gutiérrez Pardo
TRISTAN MARTINEZ AULADELL
CONCEPCIÓN GUTIERREZ PARDO

PROYECTO

TEXTO REFUNDIDO PARA LA APROBACIÓN DEFINITIVA
(REFORMADO TRAS LA DECLARACIÓN DE BIEN DE INTERÉS
CULTURAL "YACIMIENTO DE LA DESEMBOCADURA DEL RIO
VÉLEZ", POR EL DECRETO 485/2008)

PROMOTOR

CIUDAD DE MALAKE, S.L. Y OTROS.

PLANO

AFECCIONES. FINCAS J Y M.

FECHA: 14-1-2010
DIBUJADO: COMPROBADO:

ESCALA: S/E

Nº PROYECTO: 437-1
NOMBRE DEL FICHERO: TR-BIC-AFECCION.DWG
2015_PL_AFECCIONES_SUP-111.PDF

HOJA Nº: I-9.5

Ñ/F1 - AUTOCARES VALLENIZA.



Ñ/F3 - AUTOCARES VALLENIZA.



constar que
robado,
fecha.

25 EN 2010

Vélez-Málaga
EL SECRETARIO GRAL.

SECRETARÍA DE

SECRETARÍA DE

Ñ/F2 - AUTOCARES VALLENIZA.



T/F1 - POZO.

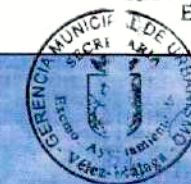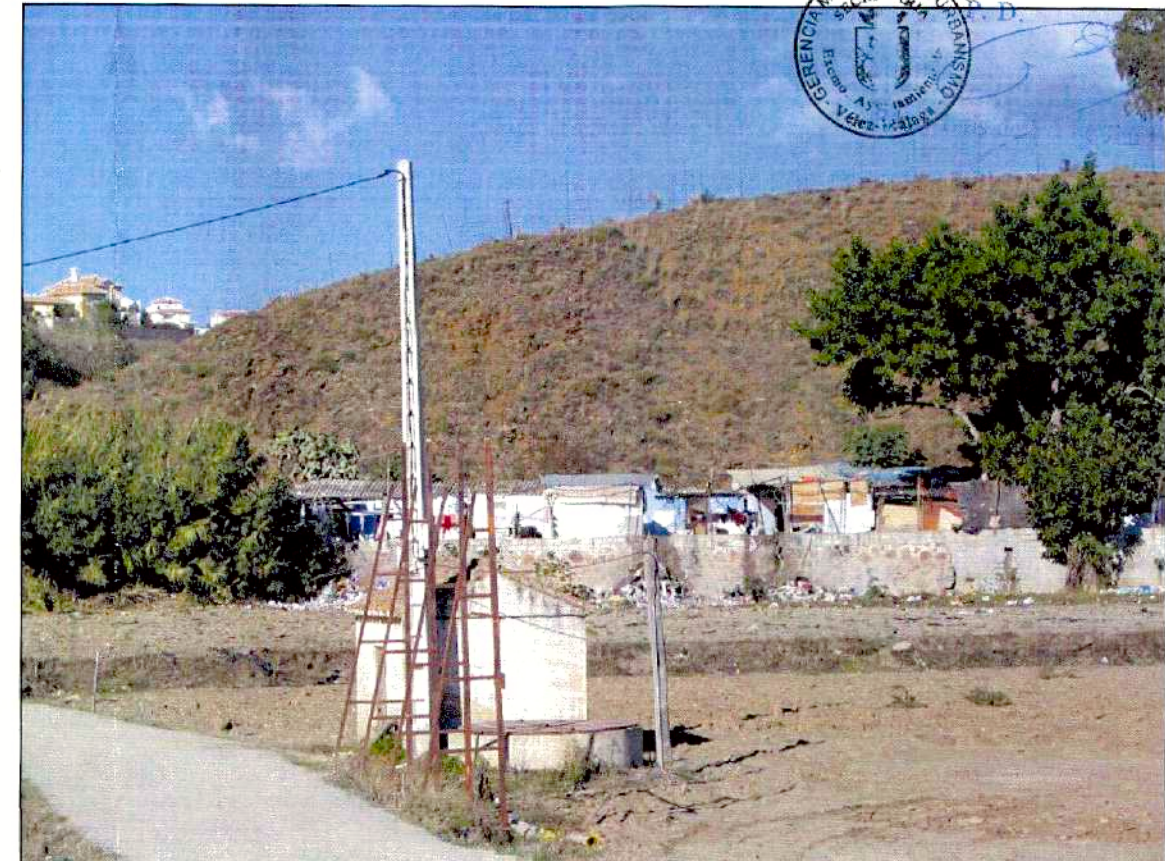

CONSULTOR:

EJECUCION DEL PLANEAMIENTO 2, S.L.
ASESORIA, PLANEAMIENTO Y GESTION URBANISTICA
AVDA. DE LA AURORA, 55 - ENTREPLANTA - 29006 MÁLAGA.
TELÉFONOS: 952 04 10 47 - FAX 952 34 41 00
edp@edp-sl.com - www.edp-sl.com

ARQUITECTOS:

Concepción Pardo
Tristan Martínez Auladell
TRISTAN MARTINEZ AULADELL
CONCEPCIÓN GUTIERREZ PARDO


PROYECTO	TEXTO REFUNDIDO PARA LA APROBACIÓN DEFINITIVA (REFORMADO TRAS LA DECLARACIÓN DE BIEN DE INTERÉS CULTURAL "YACIMIENTO DE LA DESEMBOCADURA DEL RIO VÉLEZ", POR EL DECRETO 485/2008)
PROMOTOR	CIUDAD DE MALAKE, S.L. Y OTROS.

PLANO	AFECCIONES. FINCAS Ñ Y T.		
FECHA: 14-1-2010	ESCALA:	Nº PROYECTO:	HOJA Nº:
DIBUJADO:	COMPROBADO:	437-1	I-9.6
		NOMBRE DEL FICHERO:	
		TR-BIC-AFECCION.DWG	
		2010.10.14. AFECCION. SUP-131.2010	

P/F1 - DESGUACE.




G/F1 - NAVE.

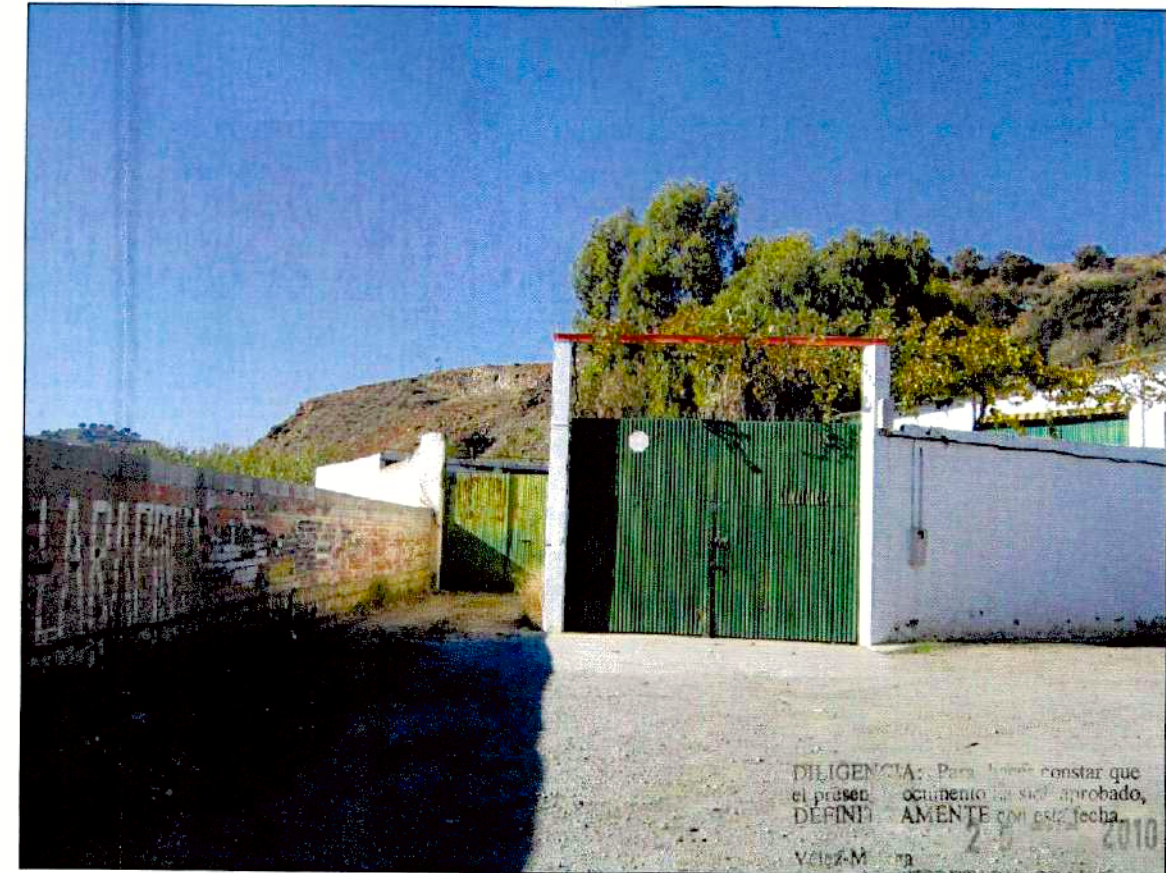

P/F2 - DESGUACE.



G/F2 - NAVE.

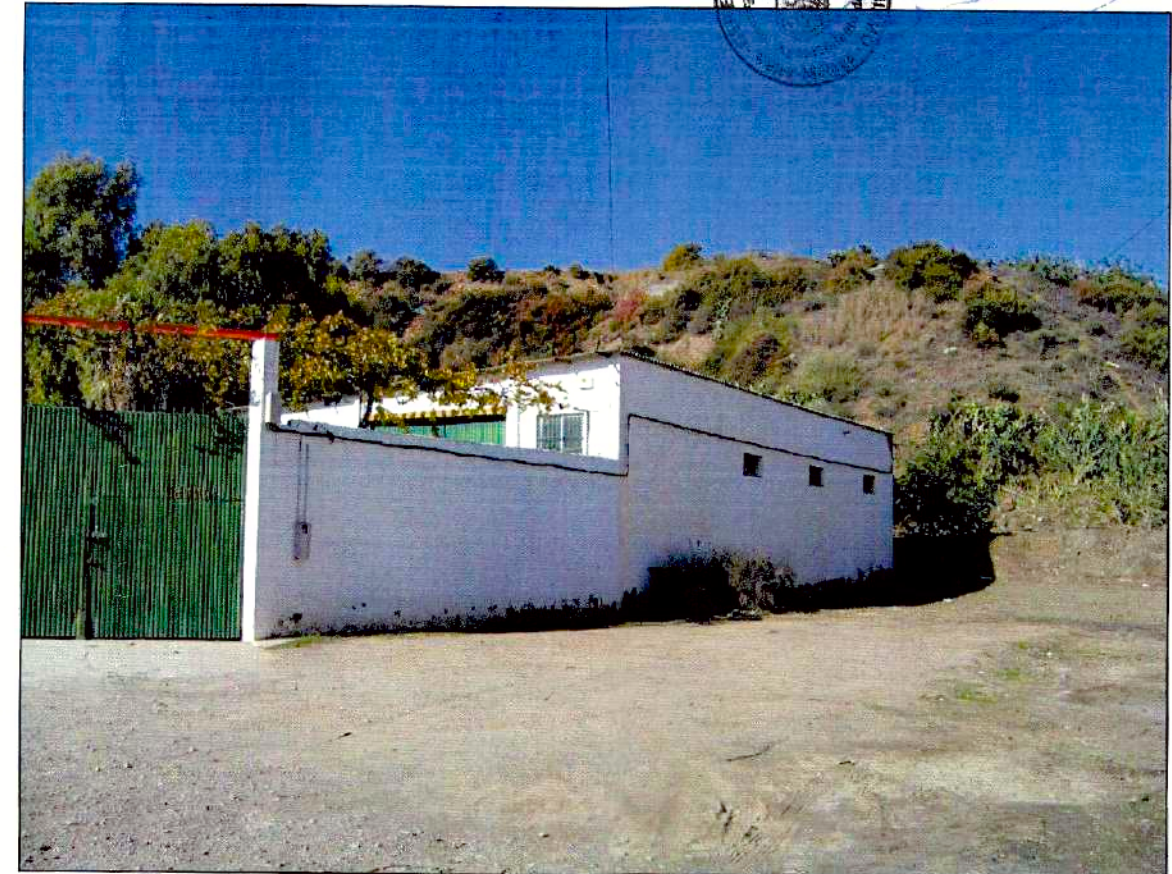

Q/F1 - CLUB.



Q/F2 - CLUB.



Q/F3 - CLUB.



Q/F4 - CLUB.



R/F1 - NAVE.



R/F3 - NAVE.



R/F2 - NAVE.




R/F4 - NAVE.



AA/F1 - CHABOLAS.



AA/F2 - CHABOLAS.

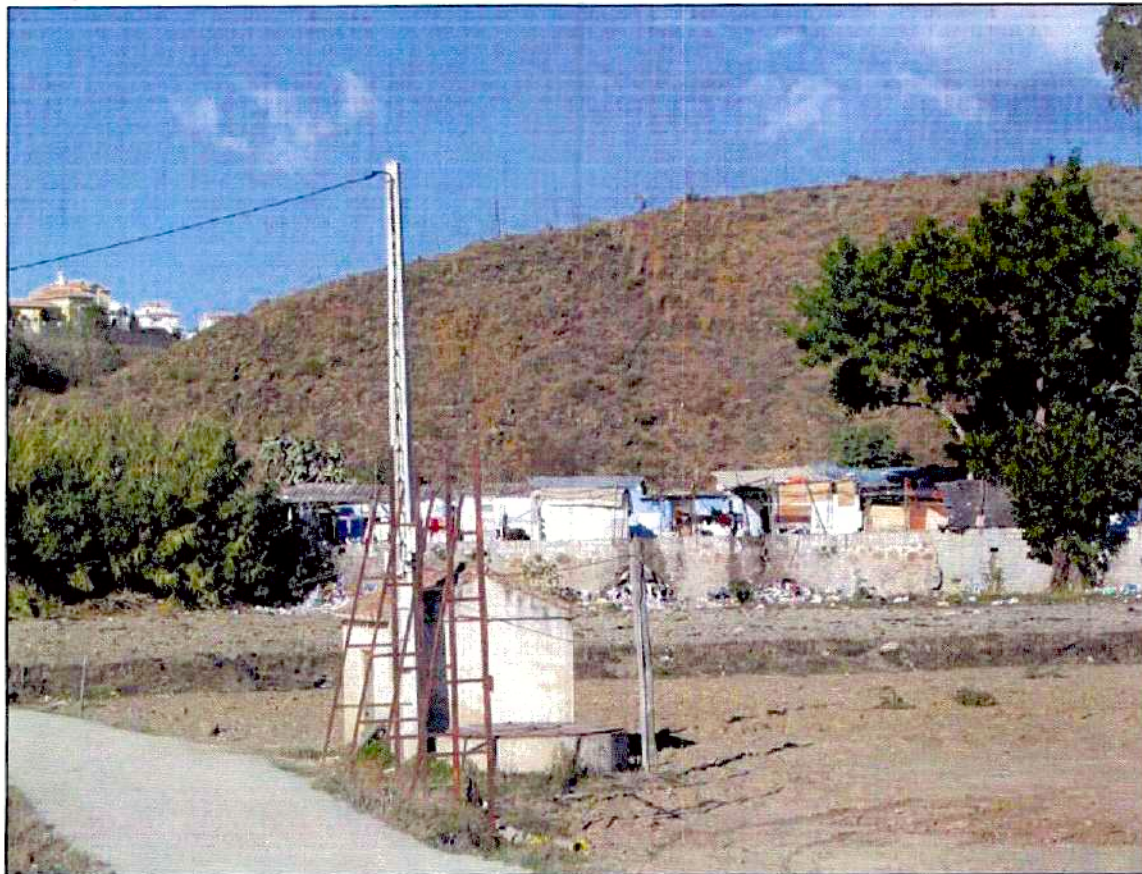

X/F1 - GASOLINERA.



AA/F3 - CHABOLAS.



CONSULTOR:



EJECUCION DEL PLANEAMIENTO 2, S.L.
 ASESORIA, PLANEAMIENTO Y GESTION URBANISTICA
 AVDA. DE LA AURORA, 55 - ENTREPANTA - 29006 MALAGA.
 TELEFONOS: 952 04 10 47 - FAX 952 34 41 00
 edp@edp-si.com - www.edp-si.com

ARQUITECTOS:

Concepción G. Pardo
Tristán Martínez Auladell
TRISTAN MARTINEZ AULADELL
CONCEPCION GUTIERREZ PARDO

PROYECTO

TEXTO REFUNDIDO PARA LA APROBACIÓN DEFINITIVA
 (REFORMADO TRAS LA DECLARACIÓN DE BIEN DE INTERÉS
 CULTURAL "YACIMIENTO DE LA DESEMBOCADURA DEL RIO
 VÉLEZ", POR EL DECRETO 485/2008)

PROMOTOR

CIUDAD DE MALAKE, S.L. Y OTROS.

PLANO

AFECCIONES. FINCAS X Y AA.

FECHA: 14-1-2010

DIBUJADO: COMPROBADO:

ESCALA:

S/E

Nº PROYECTO:


437-1

NOMBRE DEL FICHERO:
 TR - BIC - AFECCION.DWG
 2010_PL_AFECCION_SUP-111.PC

HOJA Nº:

I-9.10



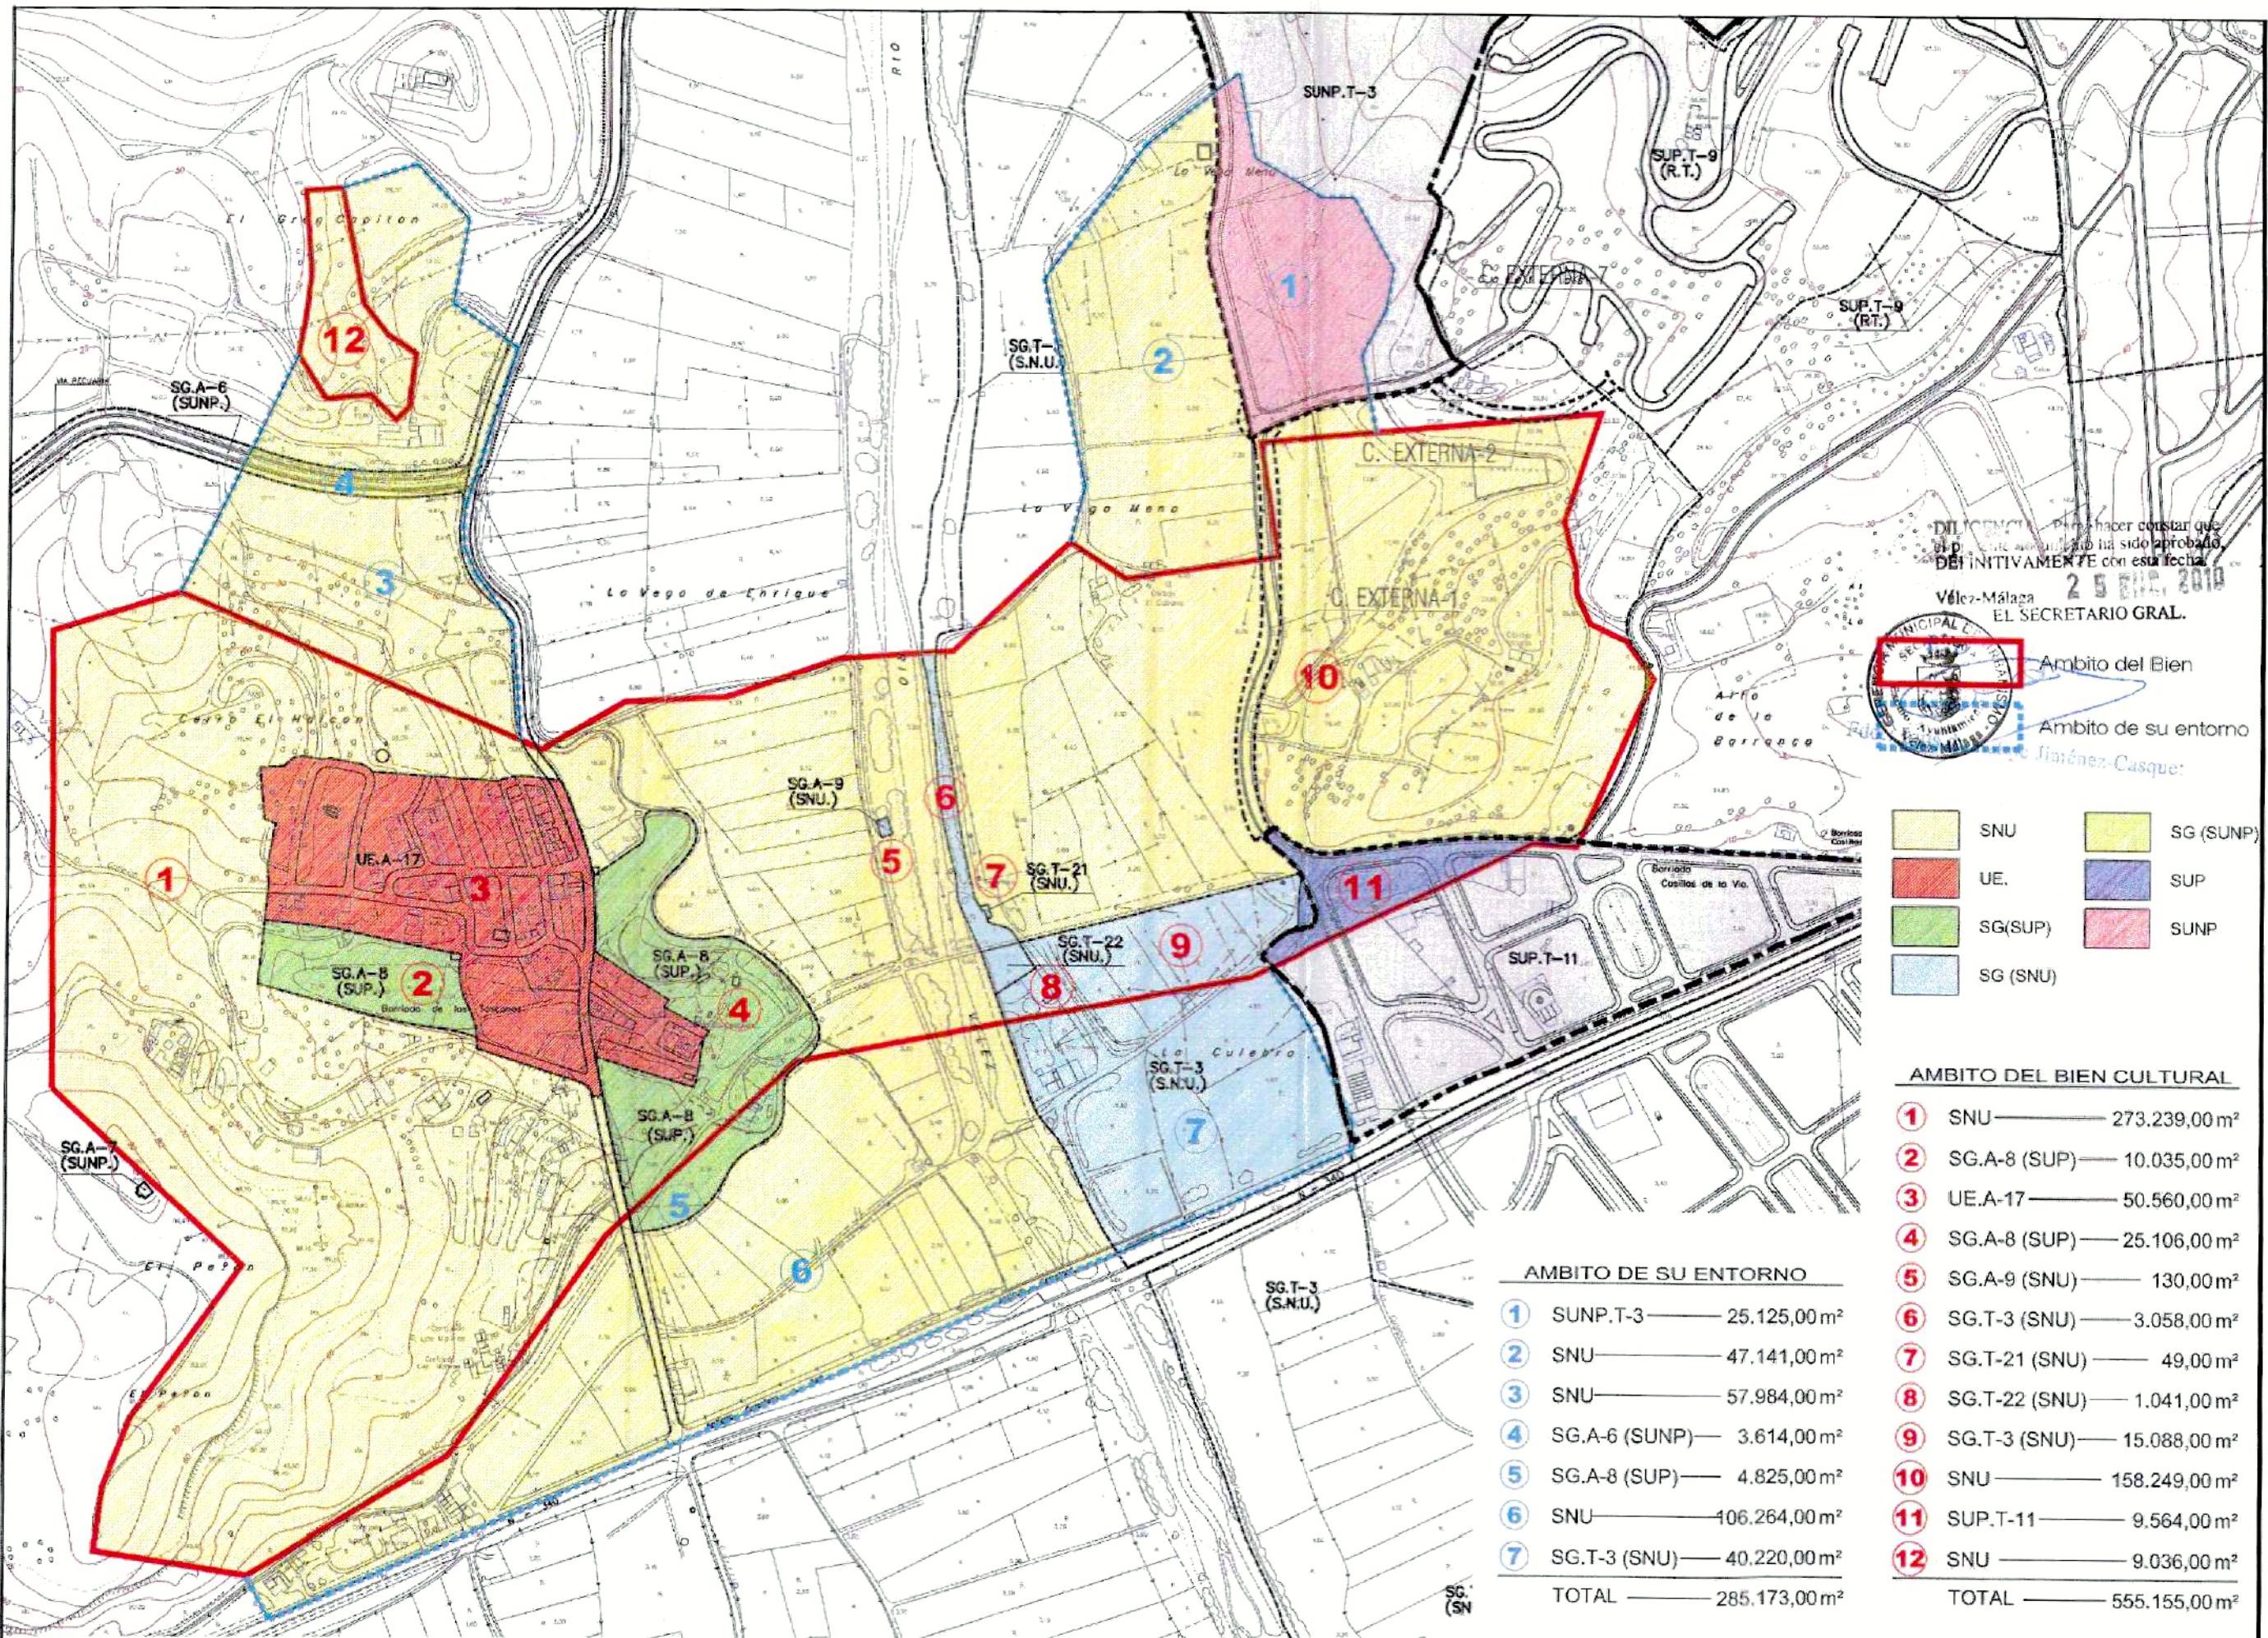

CONSULTOR:



EJECUCION DEL PLANEAMIENTO 2, S.L.
 ASESORIA, PLANEAMIENTO Y GESTION URBANISTICA
 AVDA. DE LA AURORA, 55 - ENTREPLANTA - 29006 MALAGA.
 TELEFONOS: 952 04 10 47 - FAX 952 34 41 00
 e-mail: ejp@ejp.es www.ejp.es

ARQUITECTOS:

Concepción Pardo
TRISTAN MARTINEZ AULADELL
CONCEPCION GUTIERREZ PARDO

PROYECTO

TEXTO REFUNDIDO PARA LA APROBACIÓN DEFINITIVA
 (REFORMADO TRAS LA DECLARACIÓN DE BIEN DE INTERÉS
 CULTURAL "YACIMIENTO DE LA DESEMBOLCADURA DEL RIO
 VELEZ", POR EL DECRETO 485/2008)

PROMOTOR

CIUDAD DE MALAKE, S.L. Y OTROS.

PLANO

CLASIFICACION DEL SUELO INCLUIDO EN EL B.I.C.
 DEL P.G.O.U. VIGENTE.

FECHA: 14-1-2010
 DISEÑADO: COMPROBADO:

ESCALA:
 1: 5.000

Nº PROYECTO:
 437-1
 NOMBRE DEL FICHERO:
 TR-BIC-FOTOGRAFIA.DWG
 2021_PL_BICFOTOGRAFIA_SUP-111.PDF

HOJA Nº:
I-10