


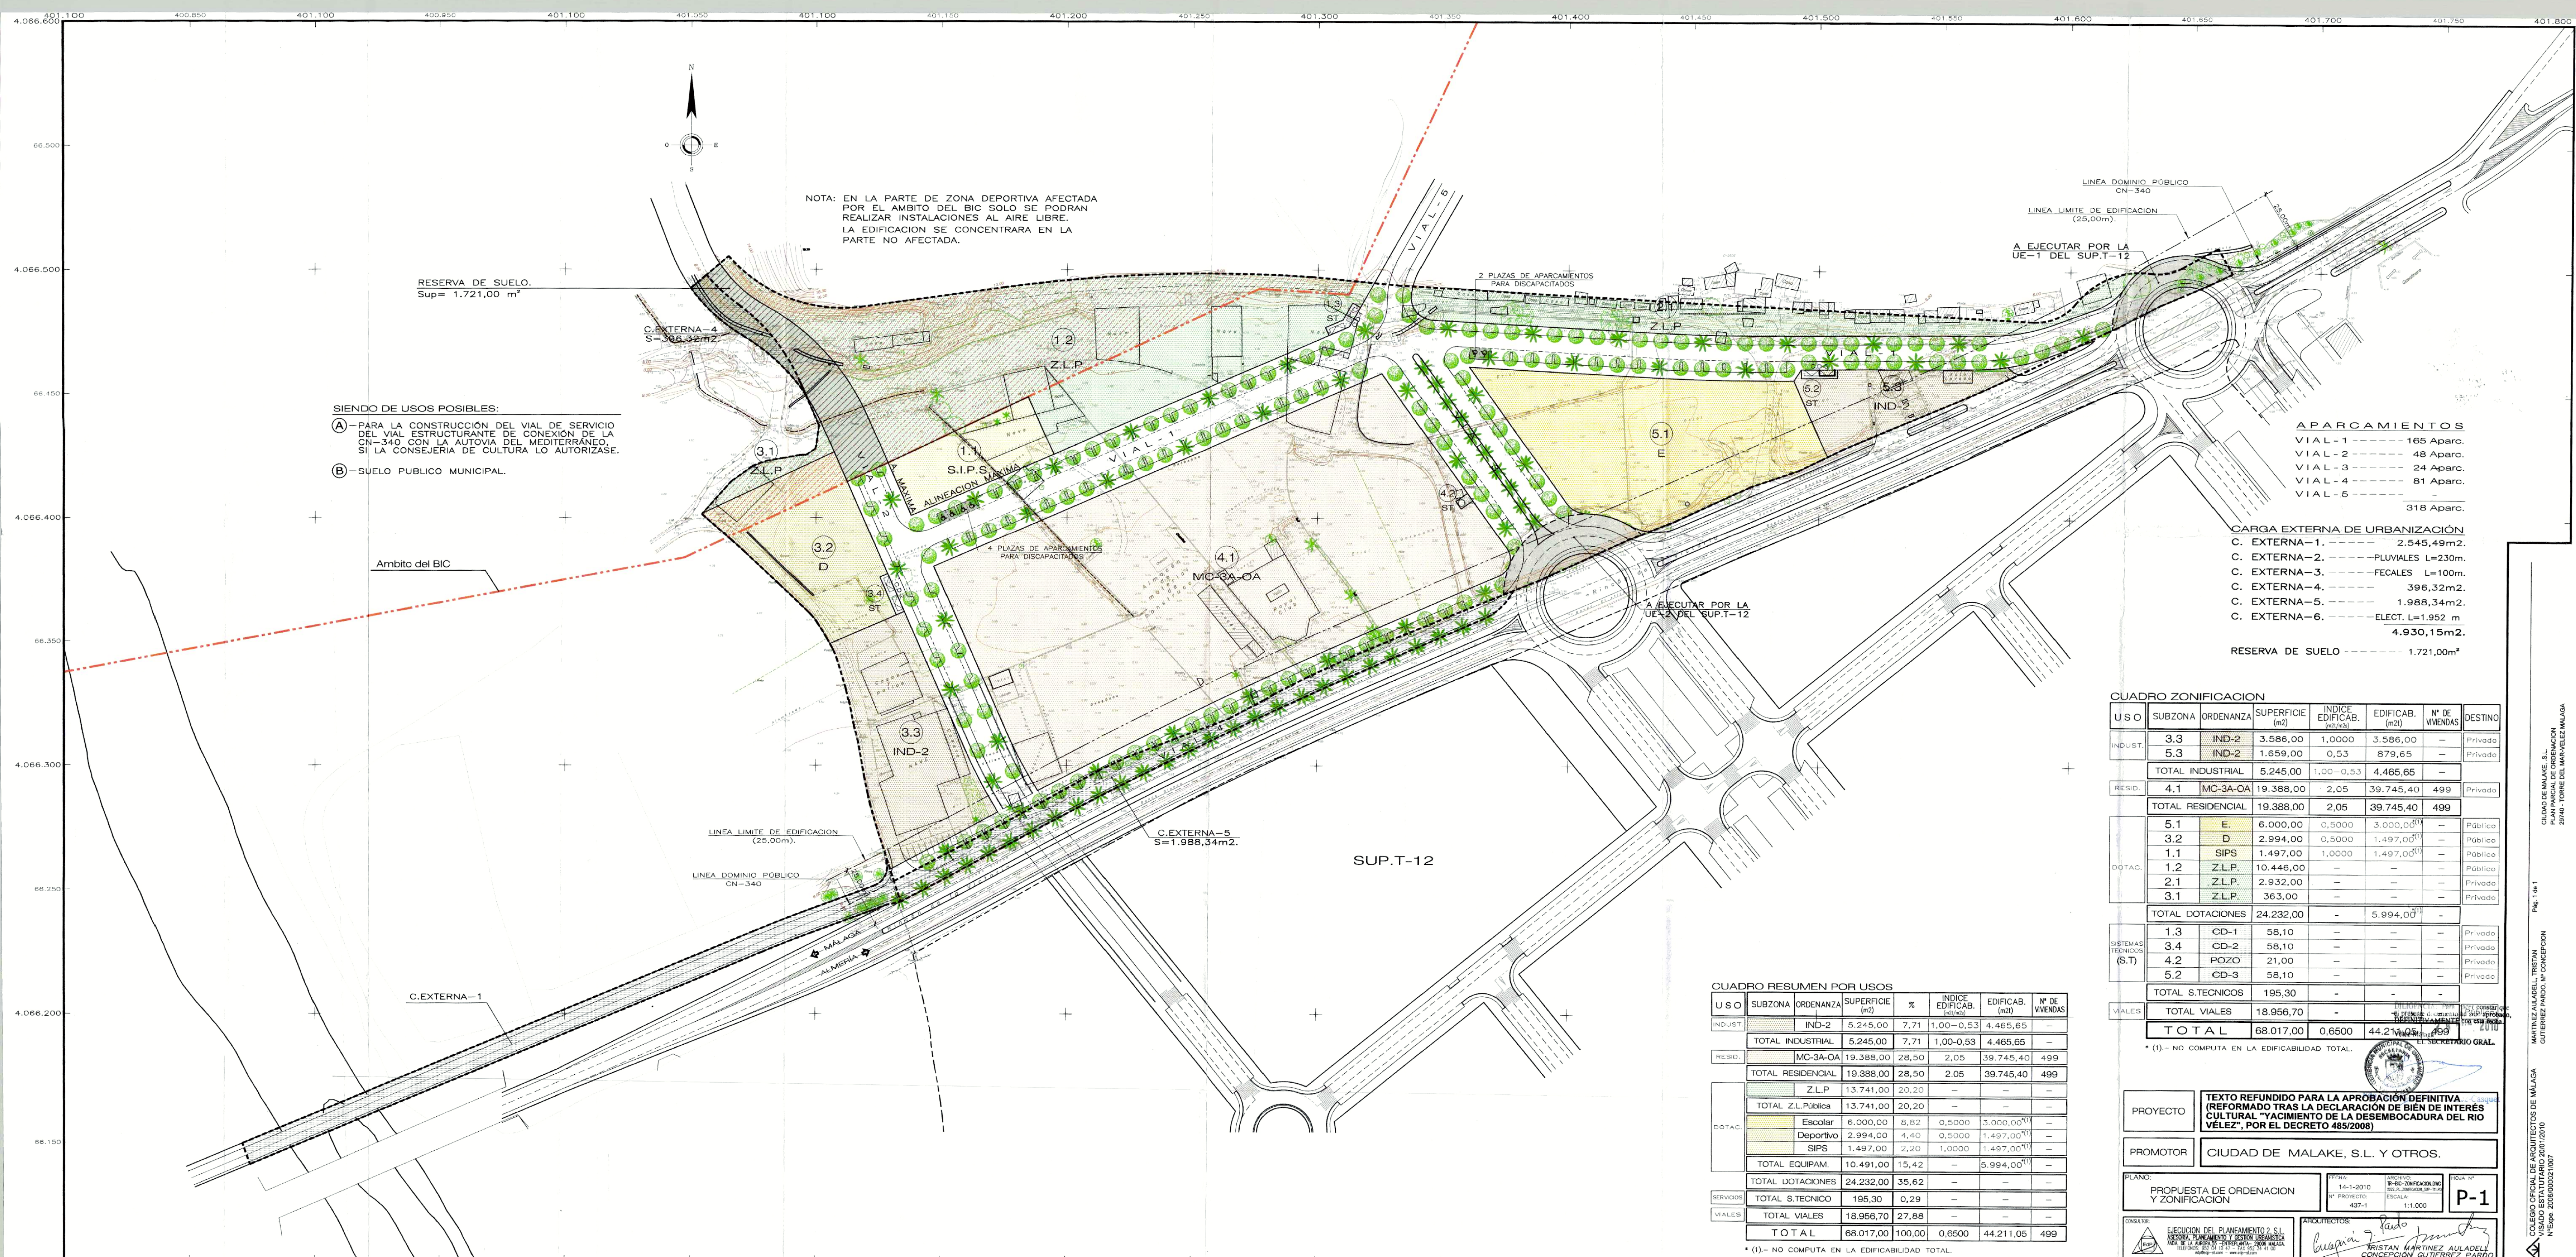

SIENDO DE USOS POSIBLES:

A) PARA LA CONSTRUCCIÓN DEL VIAL DE SERVICIO DEL VIAL ESTRUCTURANTE DE CONEXIÓN DE LA CN-340 CON LA AUTOVIA DEL MEDITERRANEO, SI LA CONSEJERIA DE CULTURA LO AUTORIZASE.

B) SUELO PUBLICO MUNICIPAL.

NOTA: EN LA PARTE DE ZONA DEPORTIVA AFECTADA POR EL AMBITO DEL BIC SOLO SE PODRAN REALIZAR INSTALACIONES AL AIRE LIBRE. LA EDIFICACION SE CONCENTRARA EN LA PARTE NO AFECTADA.

RESERVA DE SUELO.
Sup= 1.721,00 m²

C. EXTERNA-4
S=396,32m²

3.1
Z.L.P

3.2
D

3.3
IND-2

3.4
ST

































C. EXTERNA-1

LINEA LÍMITE DE EDIFICACIÓN
(25,00m).

LINEA DOMINIO PÚBLICO
CN-340

C. EXTERNA-5
S=1.988,34m².

SUP.T-12

2 PLAZAS DE APARCAMIENTOS
PARA DISCAPACITADOS

Z.L.P

5.2
ST

5.3
IND-2

A EJECUTAR POR LA
UE-1 DEL SUP.T-12

LINEA DOMINIO PÚBLICO
CN-340

LINEA LÍMITE DE EDIFICACIÓN
(25,00m).

A EJECUTAR POR LA
UE-1 DEL SUP.T-12

APARCAMIENTOS

VIAL-1 ----- 165 Aparc.
VIAL-2 ----- 48 Aparc.
VIAL-3 ----- 24 Aparc.
VIAL-4 ----- 81 Aparc.
VIAL-5 -----
318 Aparc.

CARGA EXTERNA DE URBANIZACIÓN

C. EXTERNA-1. ----- 2.545,49m².
C. EXTERNA-2. ----- PLUVIALES L=230m.
C. EXTERNA-3. ----- FECALES L=100m.
C. EXTERNA-4. ----- 396,32m².
C. EXTERNA-5. ----- 1.988,34m².
C. EXTERNA-6. ----- ELECT. L=1.952 m
4.930,15m².

RESERVA DE SUELO ----- 1.721,00m²

CUADRO ZONIFICACION

USO	SUBZONA	ORDENANZA	SUPERFICIE (m²)	INDICE EDIFICAB. (m²/m²)	EDIFICAB. (m²)	Nº DE VIVIENDAS	DESTINO
INDUST.	3.3	IND-2	3.586,00	1,0000	3.586,00	—	Privado
	5.3	IND-2	1.659,00	0,53	879,65	—	Privado
TOTAL INDUSTRIAL			5.245,00	1,00-0,53	4.465,65	—	
RESID.	4.1	MC-3A-OA	19.388,00	2,05	39.745,40	499	Privado
TOTAL RESIDENCIAL			19.388,00	2,05	39.745,40	499	
DOTAC.	5.1	E.	6.000,00	0,5000	3.000,00 ⁽¹⁾	—	Público
	3.2	D	2.994,00	0,5000	1.497,00 ⁽¹⁾	—	Público
	1.1	SIPS	1.497,00	1,0000	1.497,00 ⁽¹⁾	—	Público
	1.2	Z.L.P.	10.446,00	—	—	—	Público
	2.1	Z.L.P.	2.932,00	—	—	—	Privado
	3.1	Z.L.P.	363,00	—	—	—	Privado
TOTAL DOTACIONES			24.232,00	—	5.994,00 ⁽¹⁾	—	
SISTEMAS TÉCNICOS (S.T.)	1.3	CD-1	58,10	—	—	—	Privado
	3.4	CD-2	58,10	—	—	—	Privado
	4.2	POZO	21,00	—	—	—	Privado
	5.2	CD-3	58,10	—	—	—	Privado
TOTAL S.TECNICOS			195,30	—	—	—	
VIALES	TOTAL VIALES		18.956,70	—	—	—	
	TOTAL		68.017,00	0,6500	44.211,05	499	

(1) - NO COMPUTA EN LA EDIFICABILIDAD TOTAL.

CUADRO RESUMEN POR USOS

U S O	SUBZONA	ORDENANZA	SUPERFICIE (m2)	%	INDICE EDIFICAB. (m2/m2)	EDIFICAB. (m2)	Nº DE VIVIENDAS
INDUST.		IND-2	5.245,00	7,71	1,00-0,53	4.465,65	—
	TOTAL INDUSTRIAL		5.245,00	7,71	1,00-0,53	4.465,65	—
RESID.		MC-3A-OA	19.388,00	28,50	2,05	39.745,40	499
	TOTAL RESIDENCIAL		19.388,00	28,50	2,05	39.745,40	499
DOTAC.		Z.L.P.	13.741,00	20,20	—	—	—
	TOTAL Z.L.Pública		13.741,00	20,20	—	—	—
		Escolar	6.000,00	8,82	0,5000	3.000,00 ⁽¹⁾	—
		Deportivo	2.994,00	4,40	0,5000	1.497,00 ⁽¹⁾	—
		SIPS	1.497,00	2,20	1,0000	1.497,00 ⁽¹⁾	—
	TOTAL EQUIPAM.		10.491,00	15,42	—	5.994,00 ⁽¹⁾	—
TOTAL DOTACIONES			24.232,00	35,62	—	—	—
SERVIDOS	TOTAL S.TECNICO		195,30	0,29	—	—	—
	TOTAL VIALES		18.956,70	27,88	—	—	—
TOTAL			68.017,00	100,00	0,6500	44.211,05	499

(1) - NO COMPUTA EN LA EDIFICABILIDAD TOTAL.

PROYECTO

TEXTO REFUNDIDO PARA LA APROBACIÓN DEFINITIVA
(REFORMADO TRAS LA DECLARACIÓN DE BIEN DE INTERÉS CULTURAL "YACIMIENTO DE LA DESEMBOCADURA DEL RIO VELEZ", POR EL DECRETO 485/2008)

PROMOTOR

CIUDAD DE MALAKE, S.L. Y OTROS.

PLANO

PROPUESTA DE ORDENACION Y ZONIFICACION

FECHA

14-1-2010

Nº PROYECTO

437-1

ESCALA

1:1.000

FOJA Nº

P-1







CONCEPCIÓN GUTIERREZ PARDO

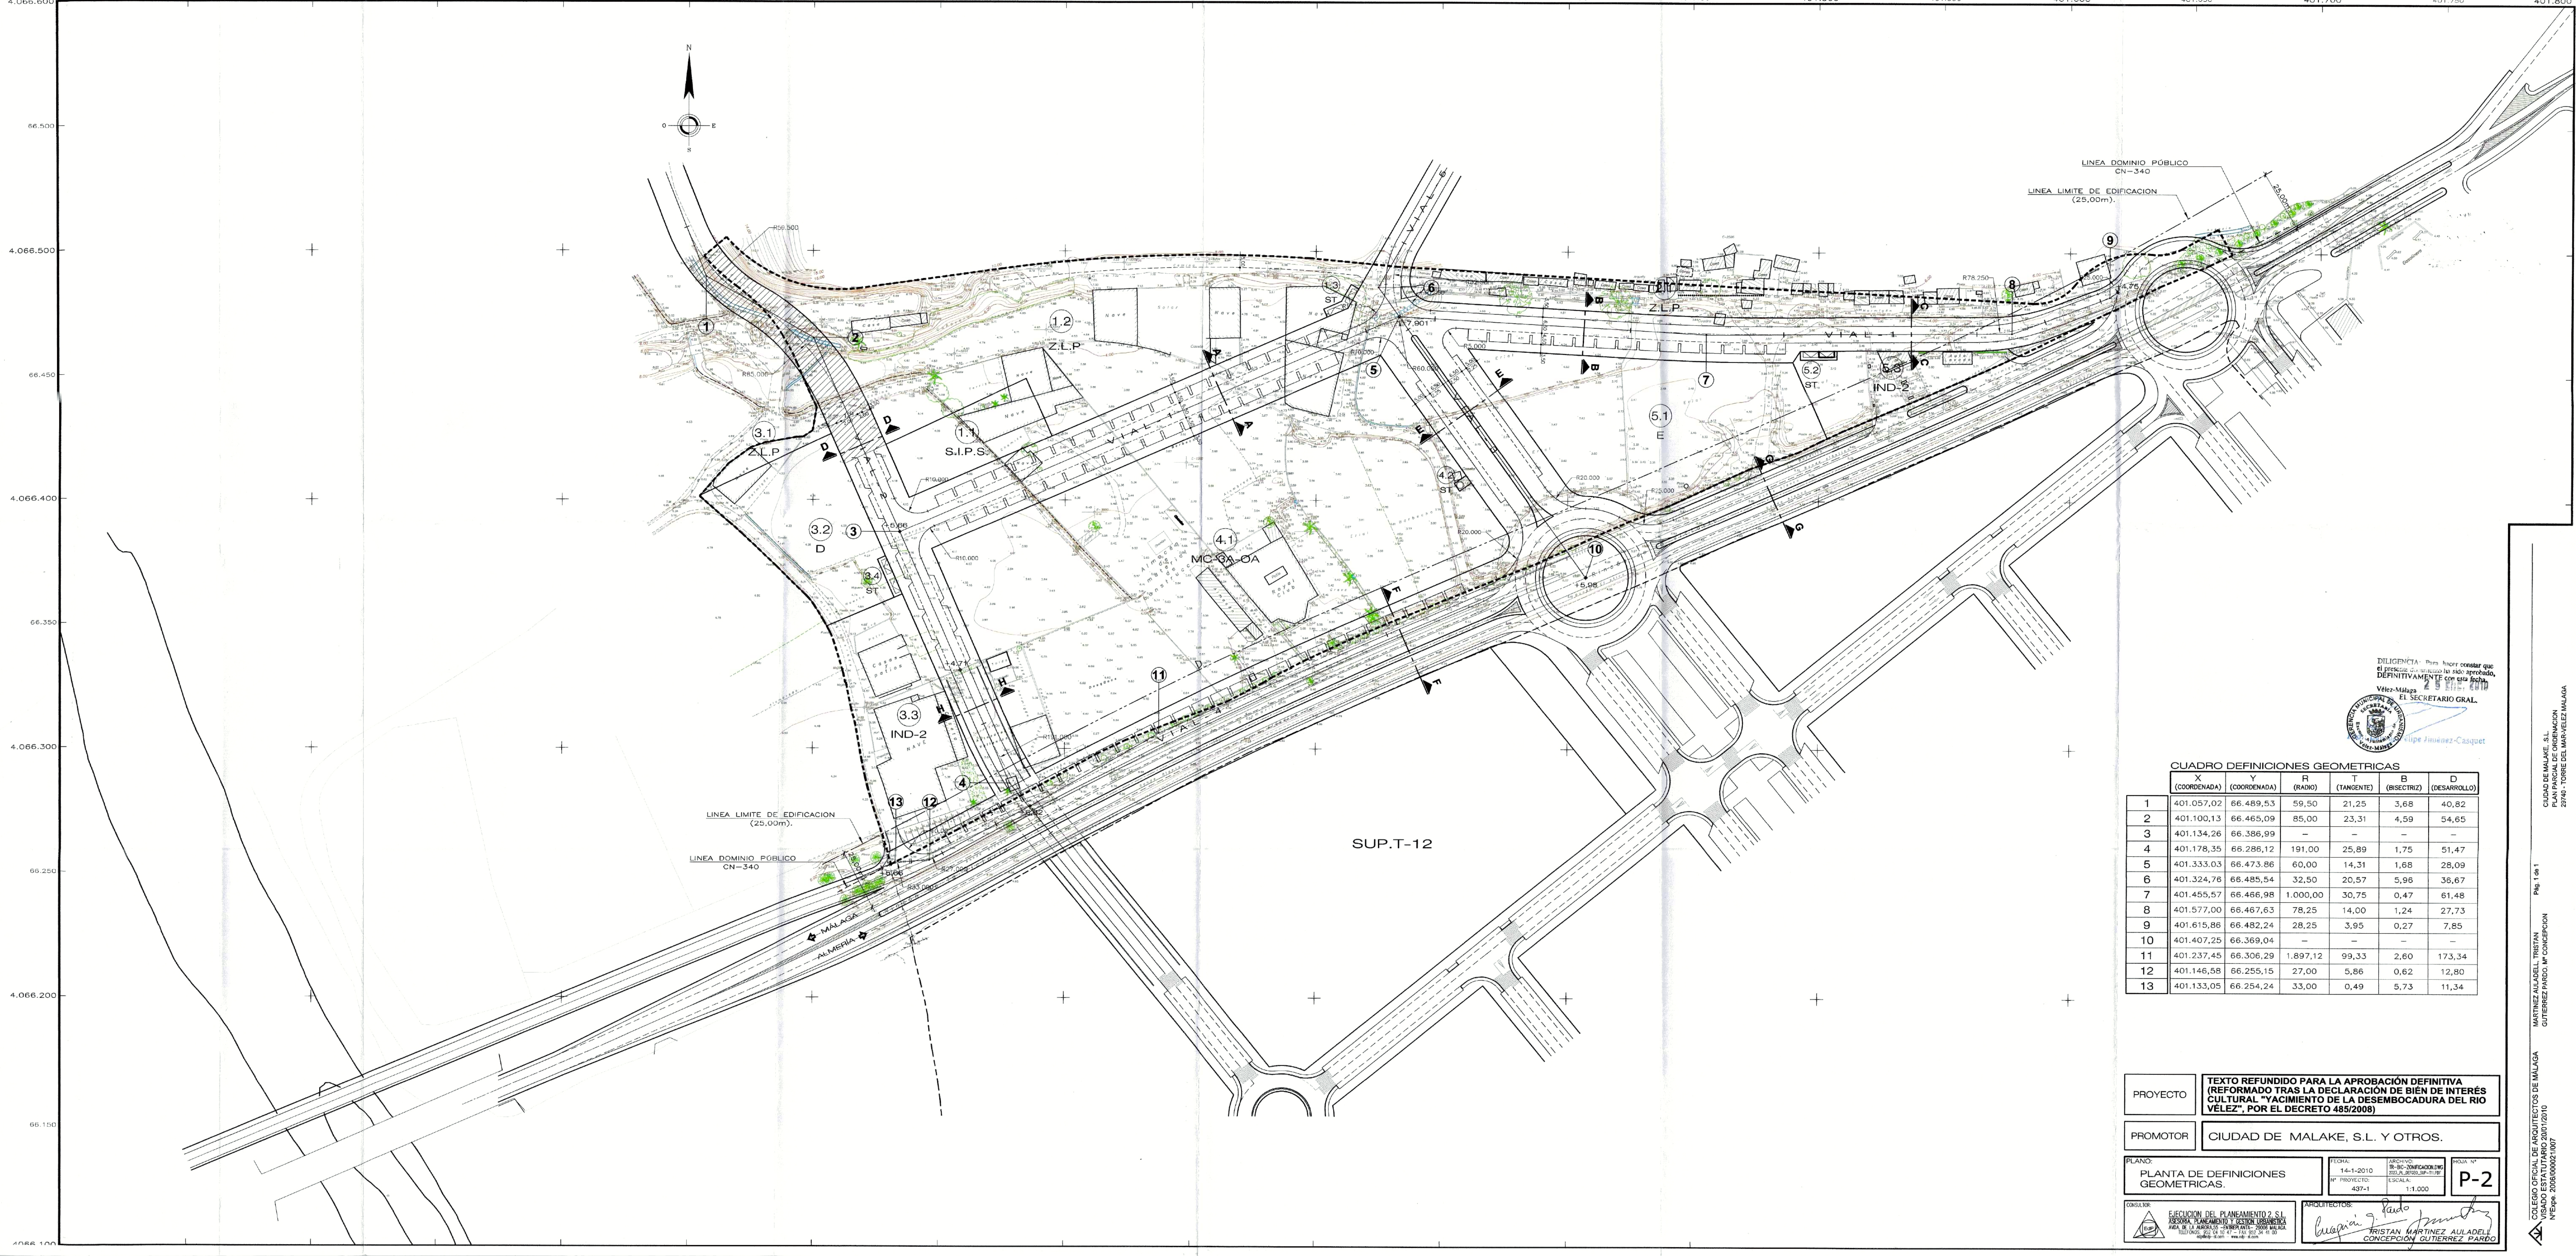

DILIGENCIA: Para hacer constar que el presente documento ha sido aprobado, DEFINITIVAMENTE con esta fecha, Vélez-Málaga, a 29 de Enero de 2010.

El SECRETARIO GRAL.

Claype Jiménez-Casquet

CUADRO DEFINICIONES GEOMETRICAS						
	X (COORDENADA)	Y (COORDENADA)	R (RADIO)	T (TANGENTE)	B (BISECTRIZ)	D (DESARROLLO)
1	401.057,02	66.489,53	59,50	21,25	3,68	40,82
2	401.100,13	66.465,09	85,00	23,31	4,59	54,65
3	401.134,26	66.386,99	—	—	—	—
4	401.178,35	66.286,12	191,00	25,89	1,75	51,47
5	401.333,03	66.473,86	60,00	14,31	1,68	28,09
6	401.324,76	66.485,54	32,50	20,57	5,96	36,67
7	401.455,57	66.466,98	1.000,00	30,75	0,47	61,48
8	401.577,00	66.467,63	78,25	14,00	1,24	27,73
9	401.615,86	66.482,24	28,25	3,95	0,27	7,85
10	401.407,25	66.369,04	—	—	—	—
11	401.237,45	66.306,29	1.897,12	99,33	2,60	173,34
12	401.146,58	66.255,15	27,00	5,86	0,62	12,80
13	401.133,05	66.254,24	33,00	0,49	5,73	11,34

PROYECTO

TEXT0 REFUNDIDO PARA LA APROBACIÓN DEFINITIVA (REFORMADO TRAS LA DECLARACIÓN DE BIEN DE INTERÉS CULTURAL "YACIMIENTO DE LA DESEMBOCADURA DEL RIO VELEZ", POR EL DECRETO 485/2008)

PROMOTOR

CIUDAD DE MALAKE, S.L. Y OTROS.

PLANO:

PLANTA DE DEFINICIONES GEOMETRICAS.

FECHA:

14-1-2010

ARCHIVO:

TR-BC-ZONIFICACION.DWG

INDICA Nº:

P-2

Nº PROYECTO:

437-1

ESCALA:

1:1.000









CONSULTOR:

EJECUCION DEL PLANEAMIENTO 2 S.L. ASOCIADA PLANEAMIENTO Y GESTION URBANISTICA AREA DE LA ALBUCAJA -INDEPENDIENTE- 2006 MALAGA

ARQUITECTOS:

TRISTAN MARTINEZ AULADELL CONCEPCION GUTIERREZ PARDO


SECCIONES TIPO DE CALZADA.

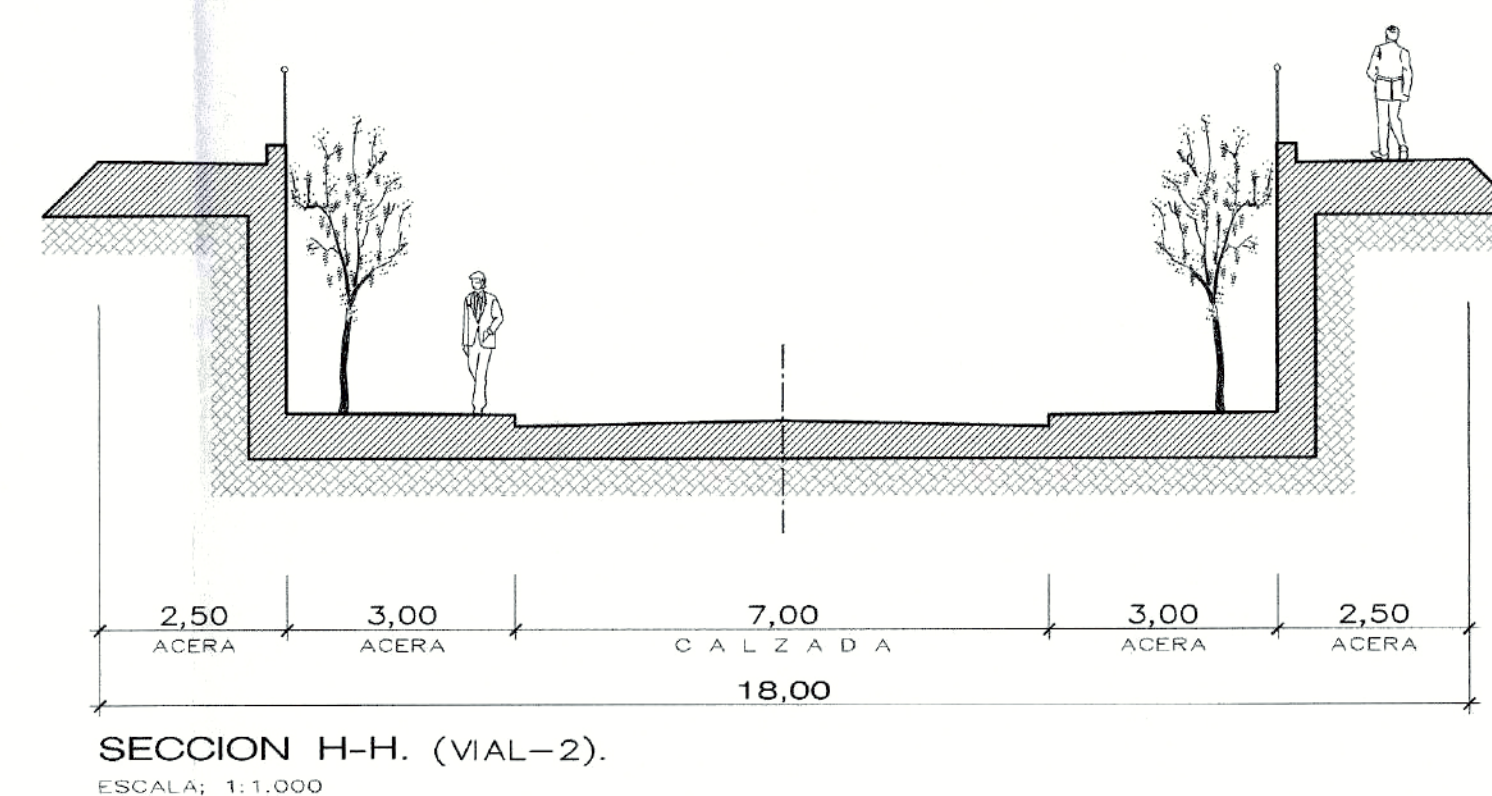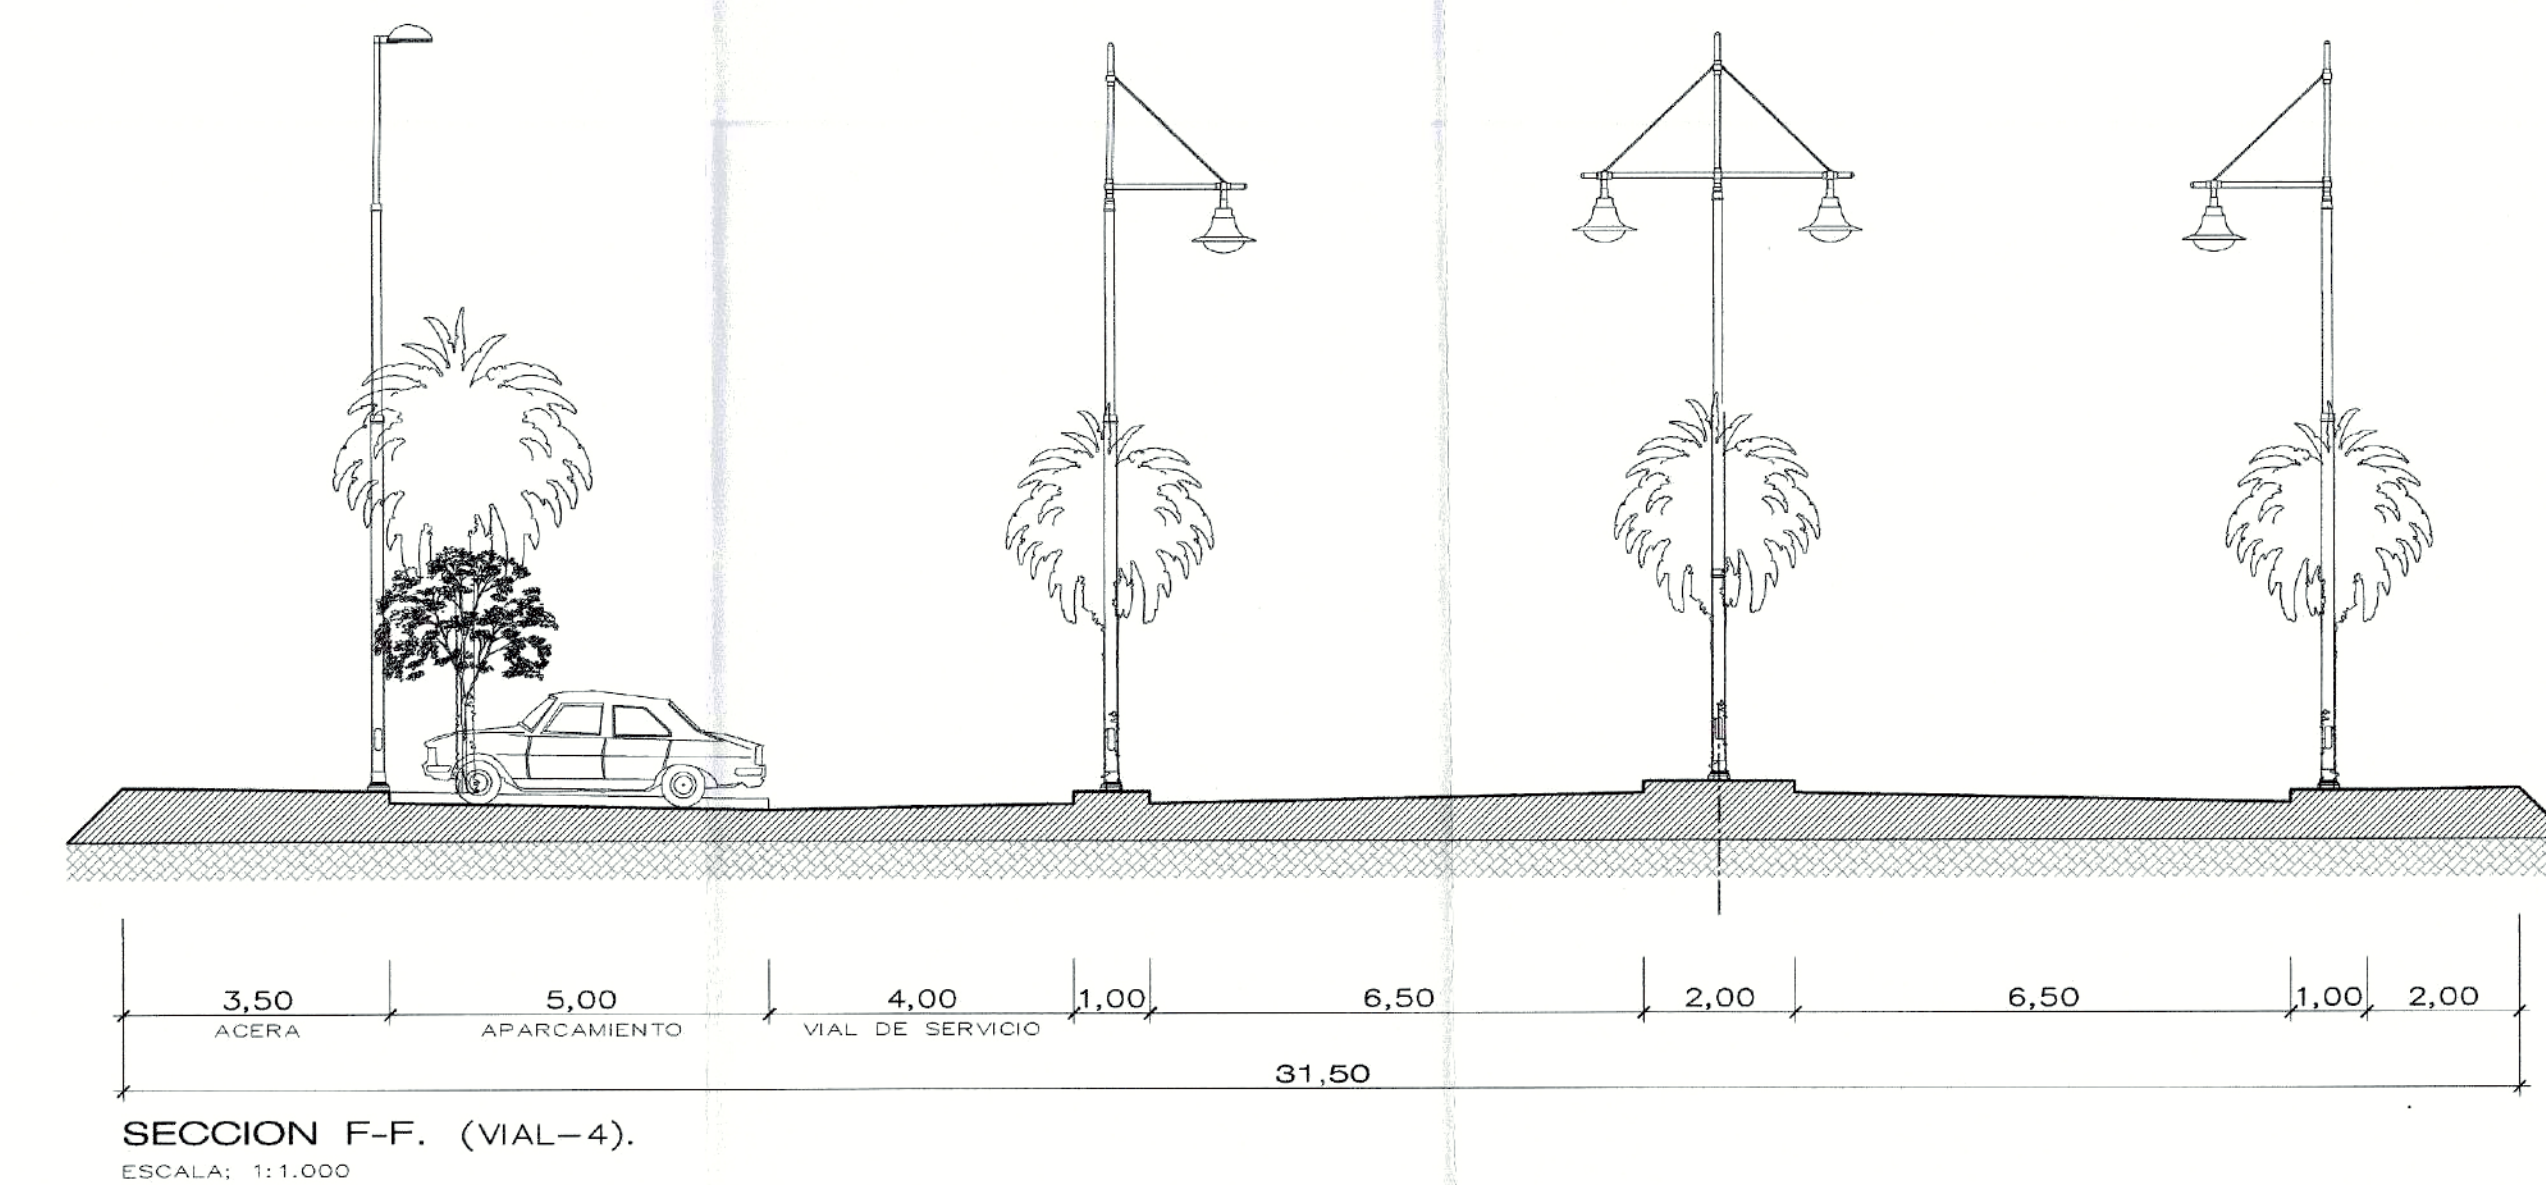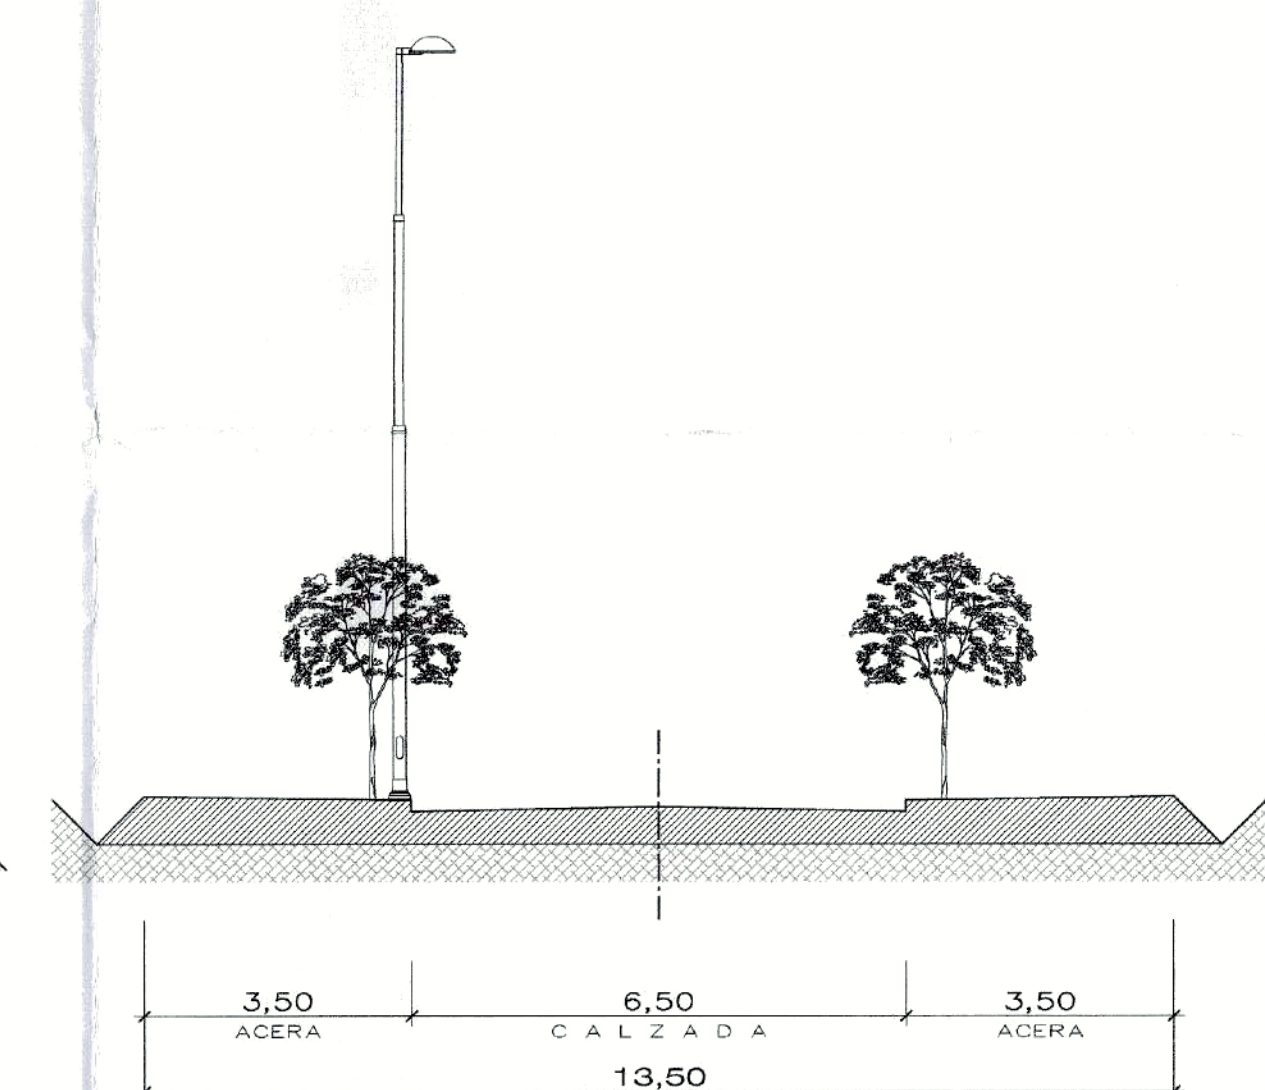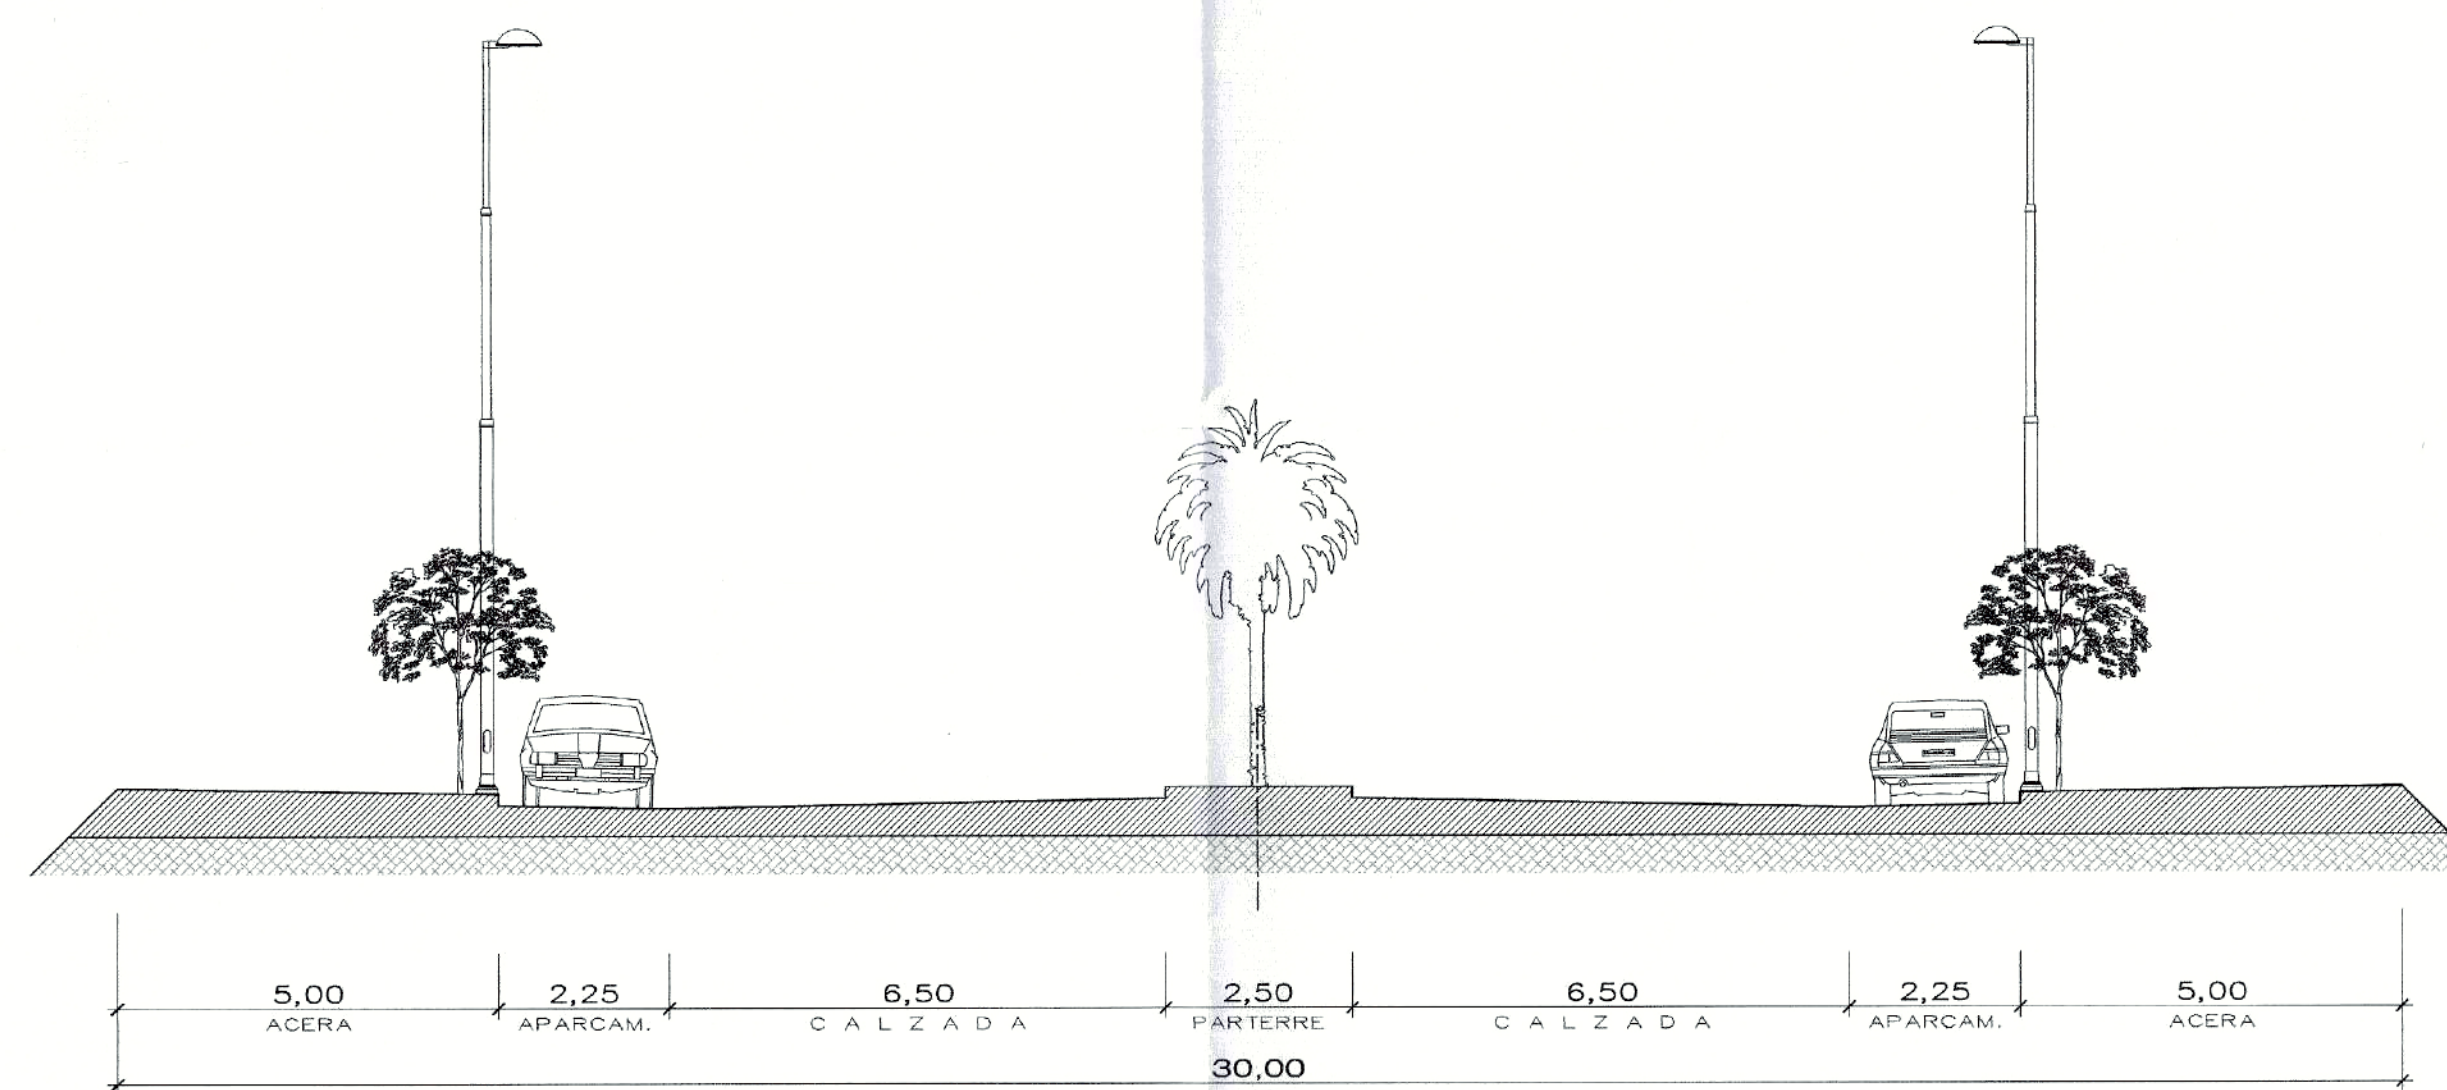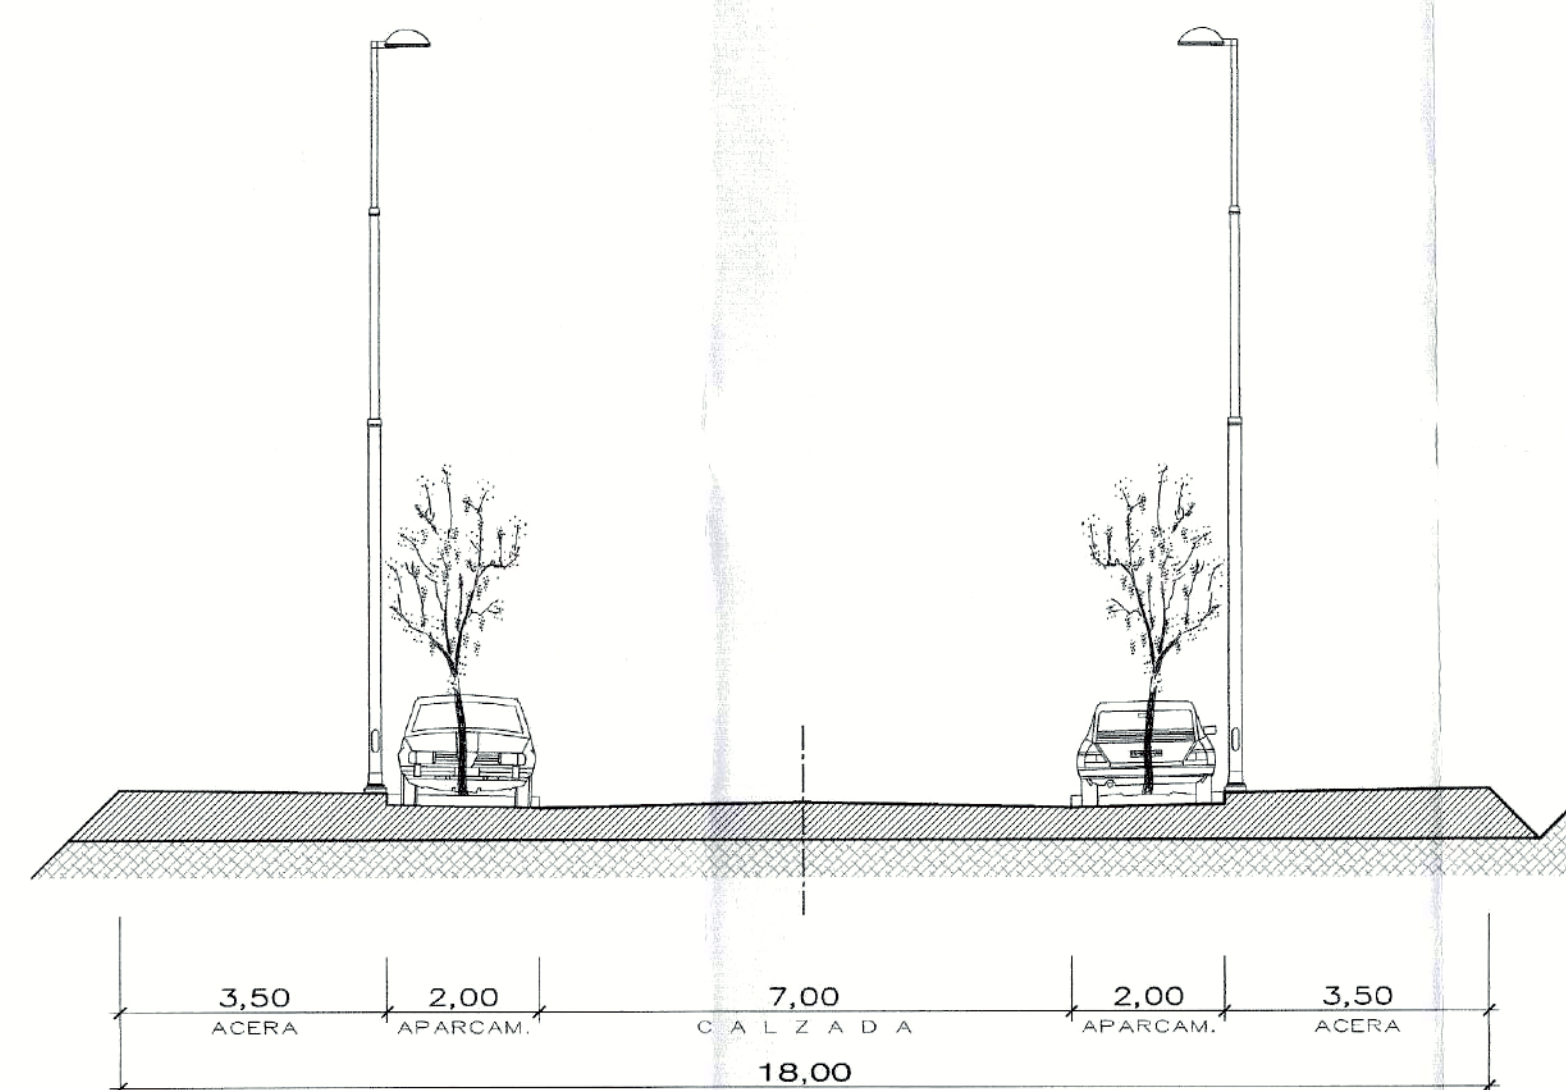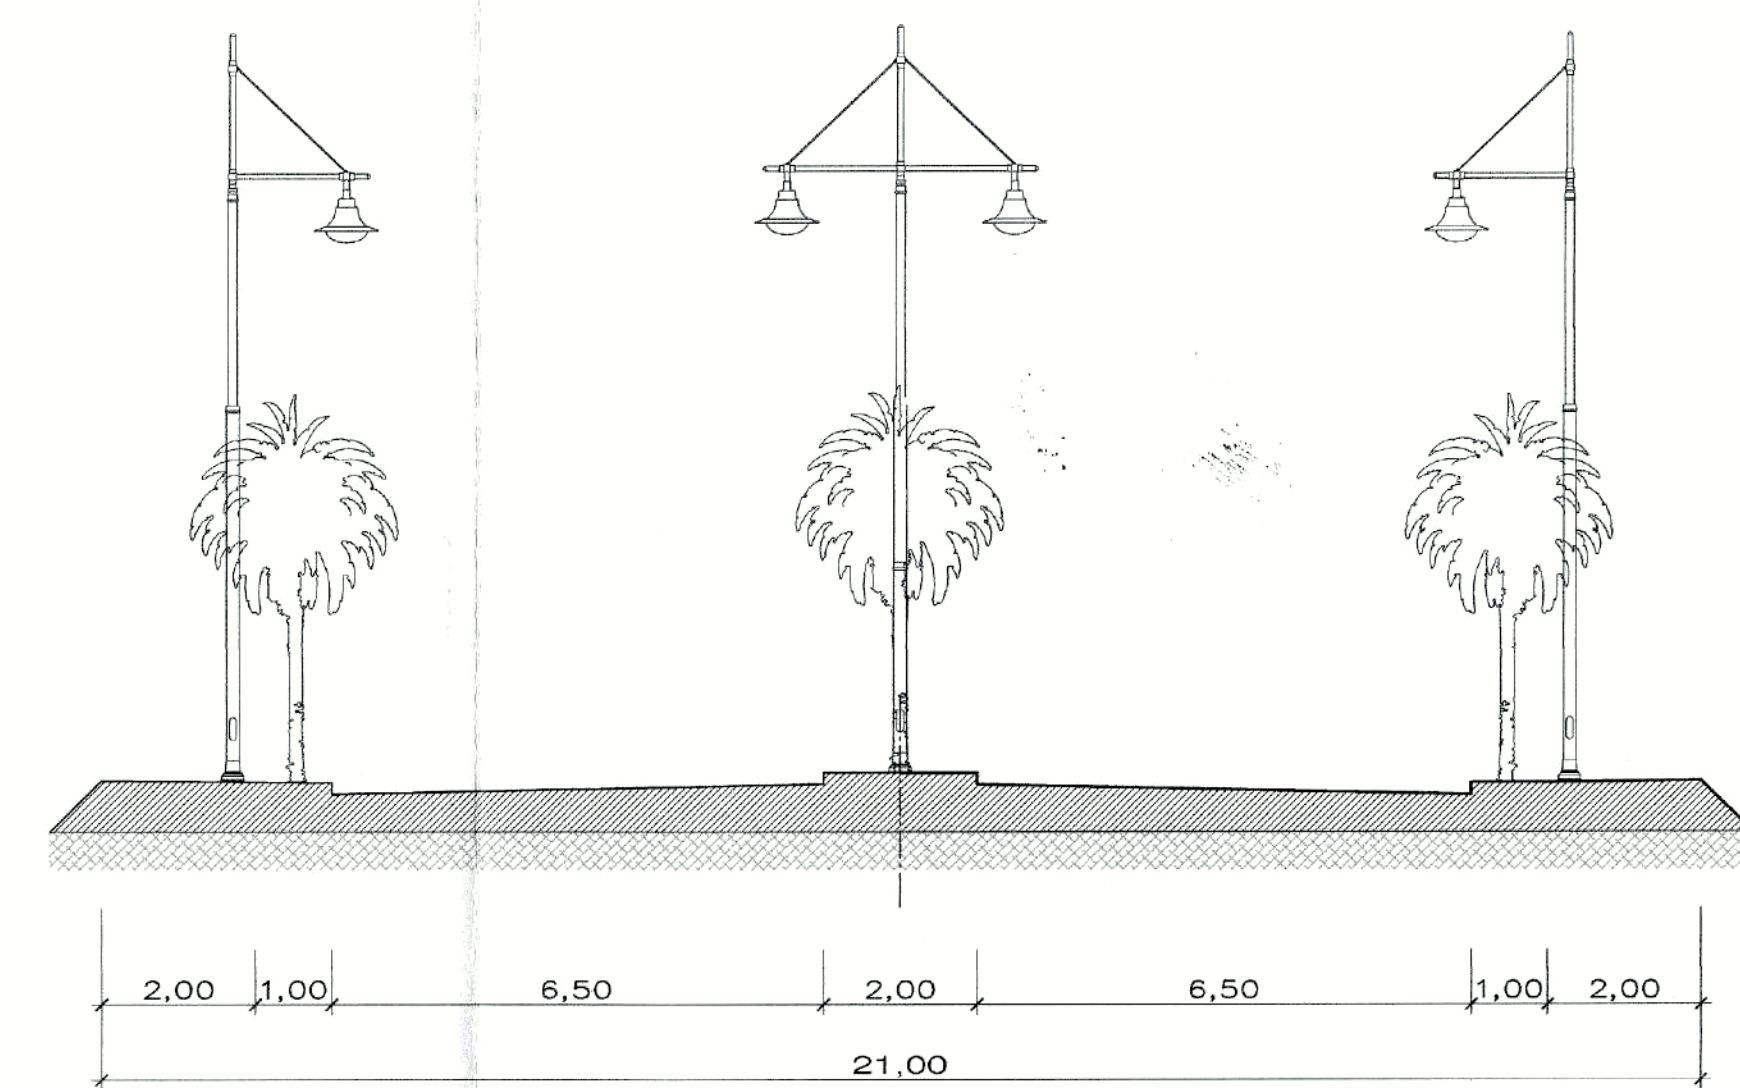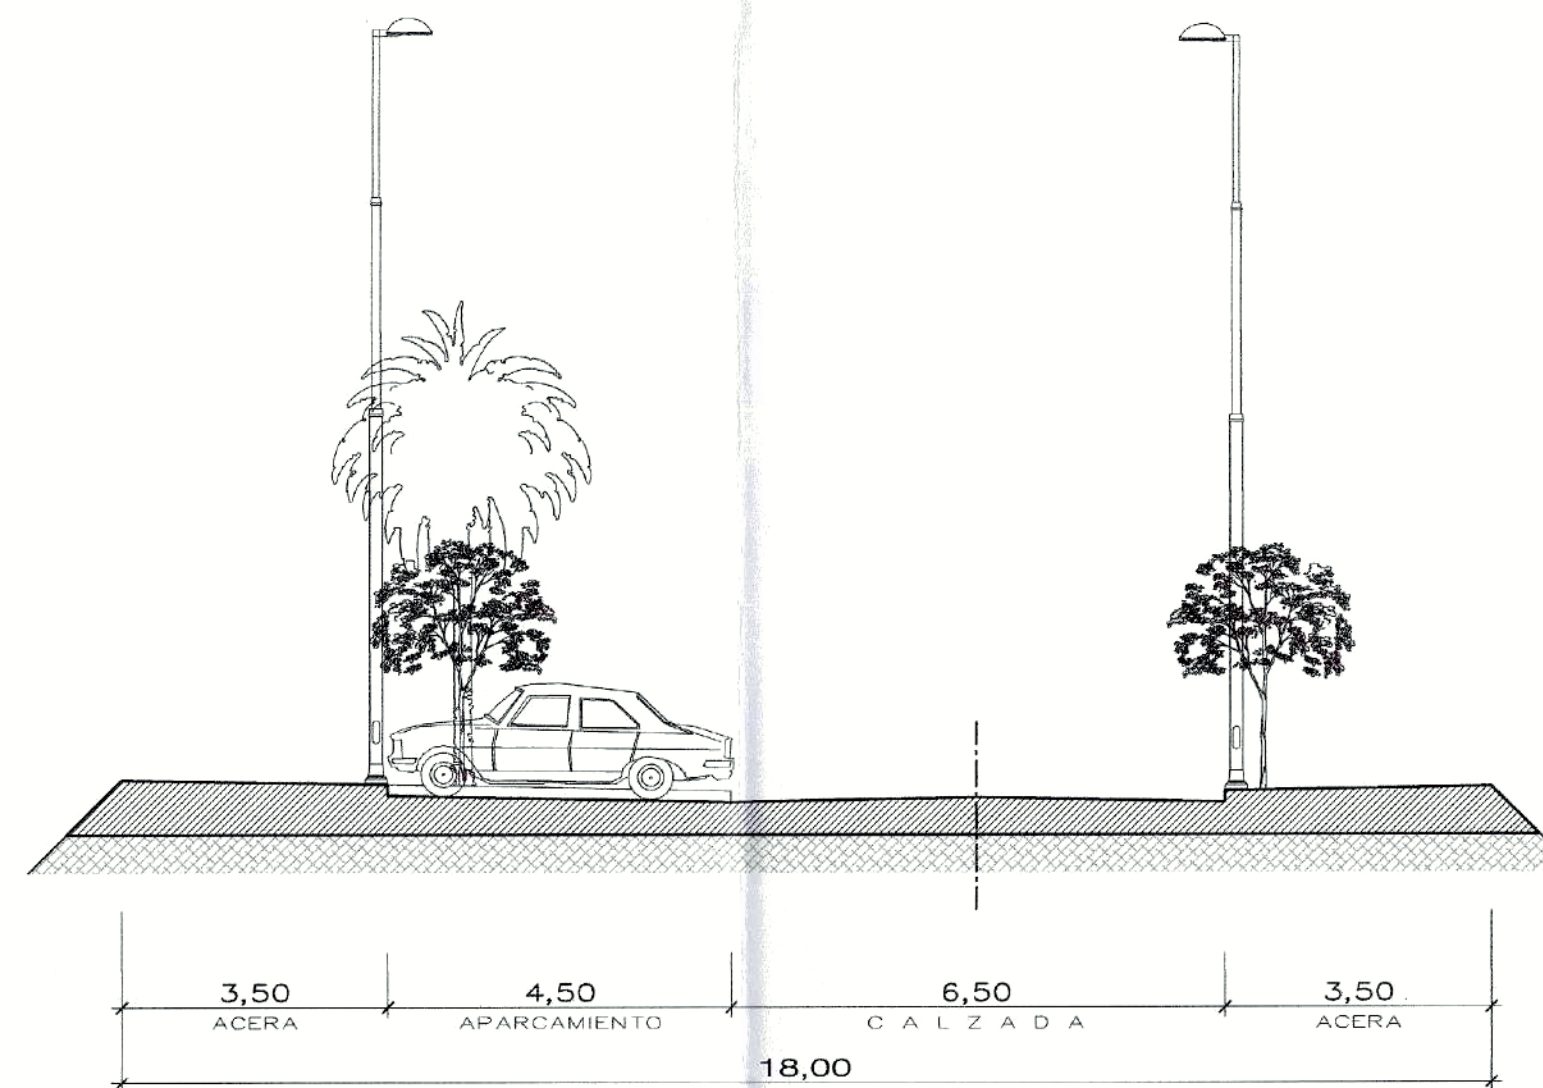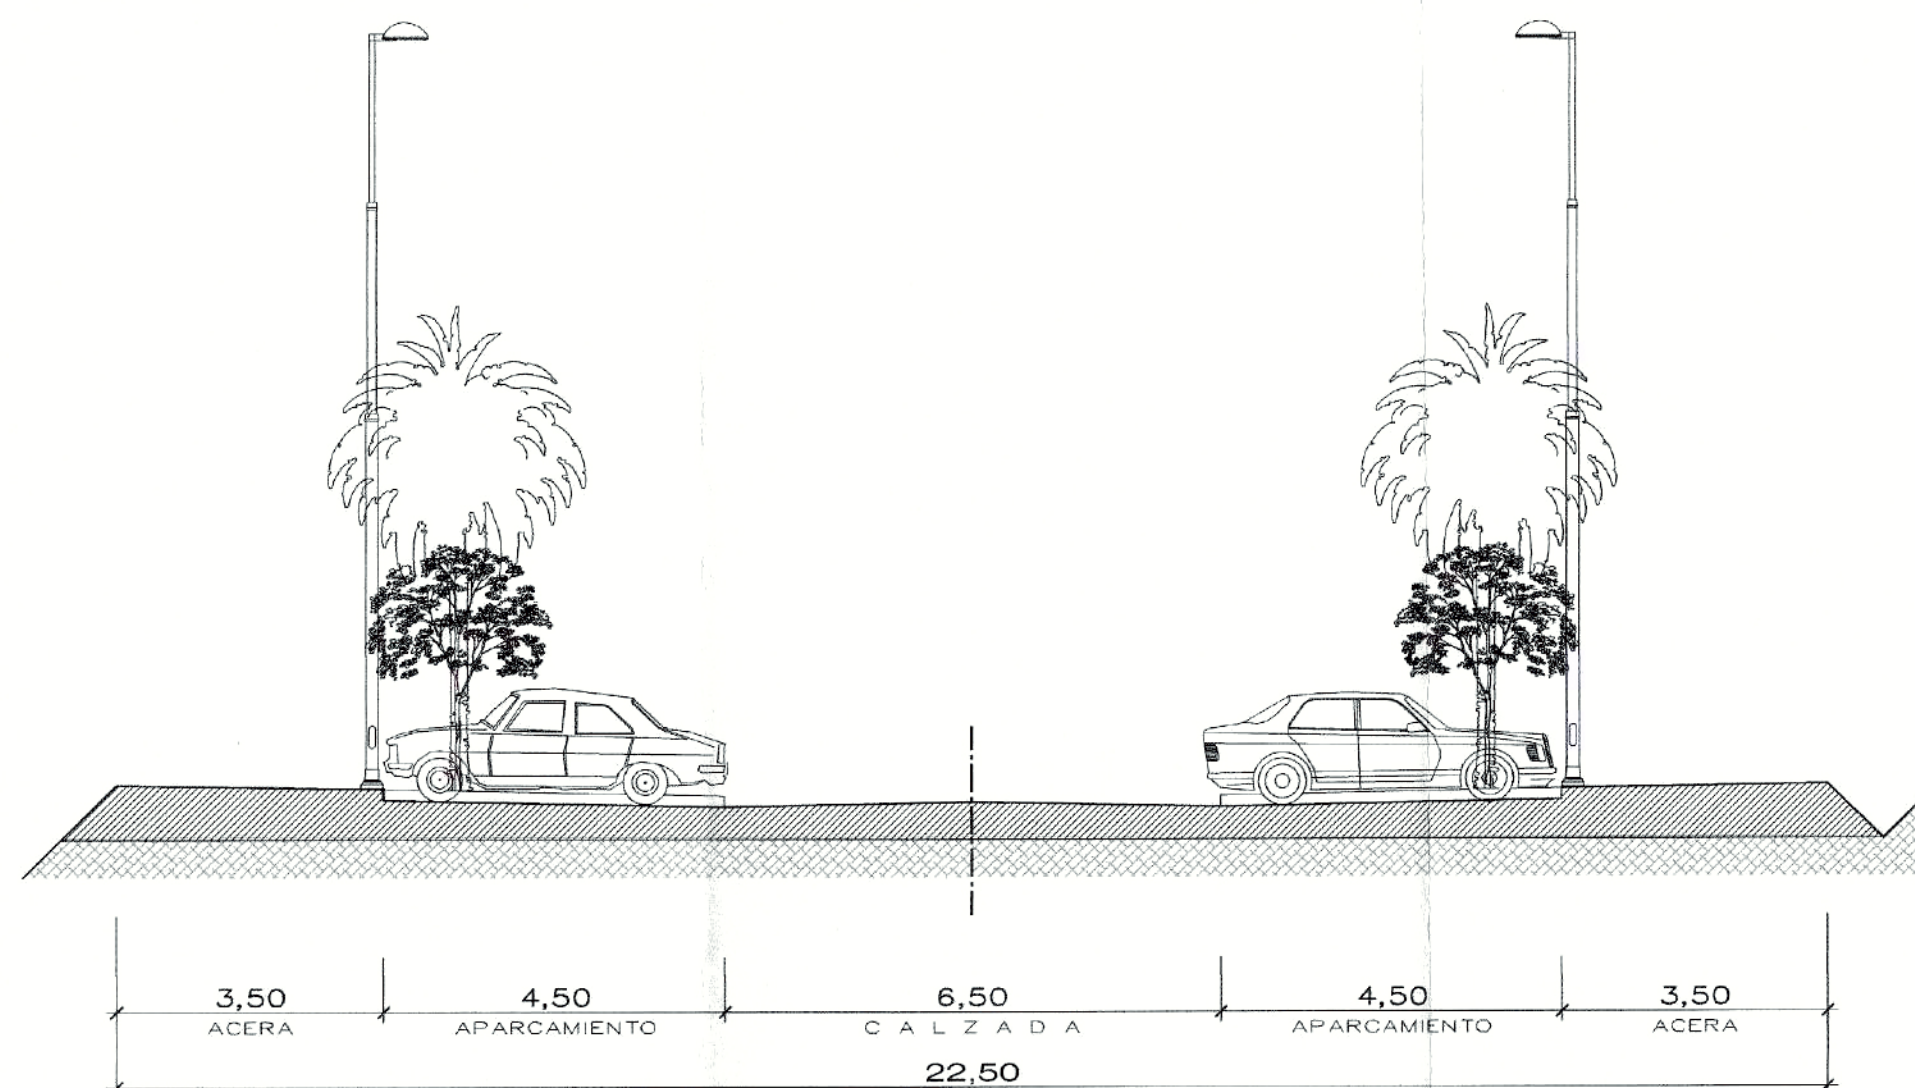


Fdo. *[Firma]* *[Firma]*

PROYECTO	TEXTO REFUNDIDO PARA LA APROBACIÓN DEFINITIVA (REFORMADO TRAS LA DECLARACIÓN DE BIEN DE INTERÉS CULTURAL "YACIMIENTO DE LA DESEMBOCADURA DEL RIO VELEZ", POR EL DECRETO 485/2008)		
PROMOTOR	CIUDAD DE MALAKE, S.L. Y OTROS.		
PLANO:	FECHA:	ARCHIVO:	HOJA N°
SECCIONES TIPO DE CALZADA.	14-1-2010	TR-BB-CALZADA	P-3
	N° PROYECTO:	ESCALA:	
	437-1	1:100	
CONSEJER:	EJECUCIÓN DEL PLANEAMIENTO 2, S.L. ASesoría, PLANEAMIENTO Y GESTIÓN URBANÍSTICA. AVDA. DE LA REPÚBLICA - CONCEPCIÓN - 29006 MÁLAGA. TELÉFONOS: 952 34 10 47 - FAX: 952 34 41 00. E-MAIL: info@planeamiento2.es		ARQUITECTOS:
	<i>[Firma]</i> <i>[Firma]</i>		TRISTAN MARTÍNEZ AULADELLI CONCEPCIÓN GUTIERREZ PARDO

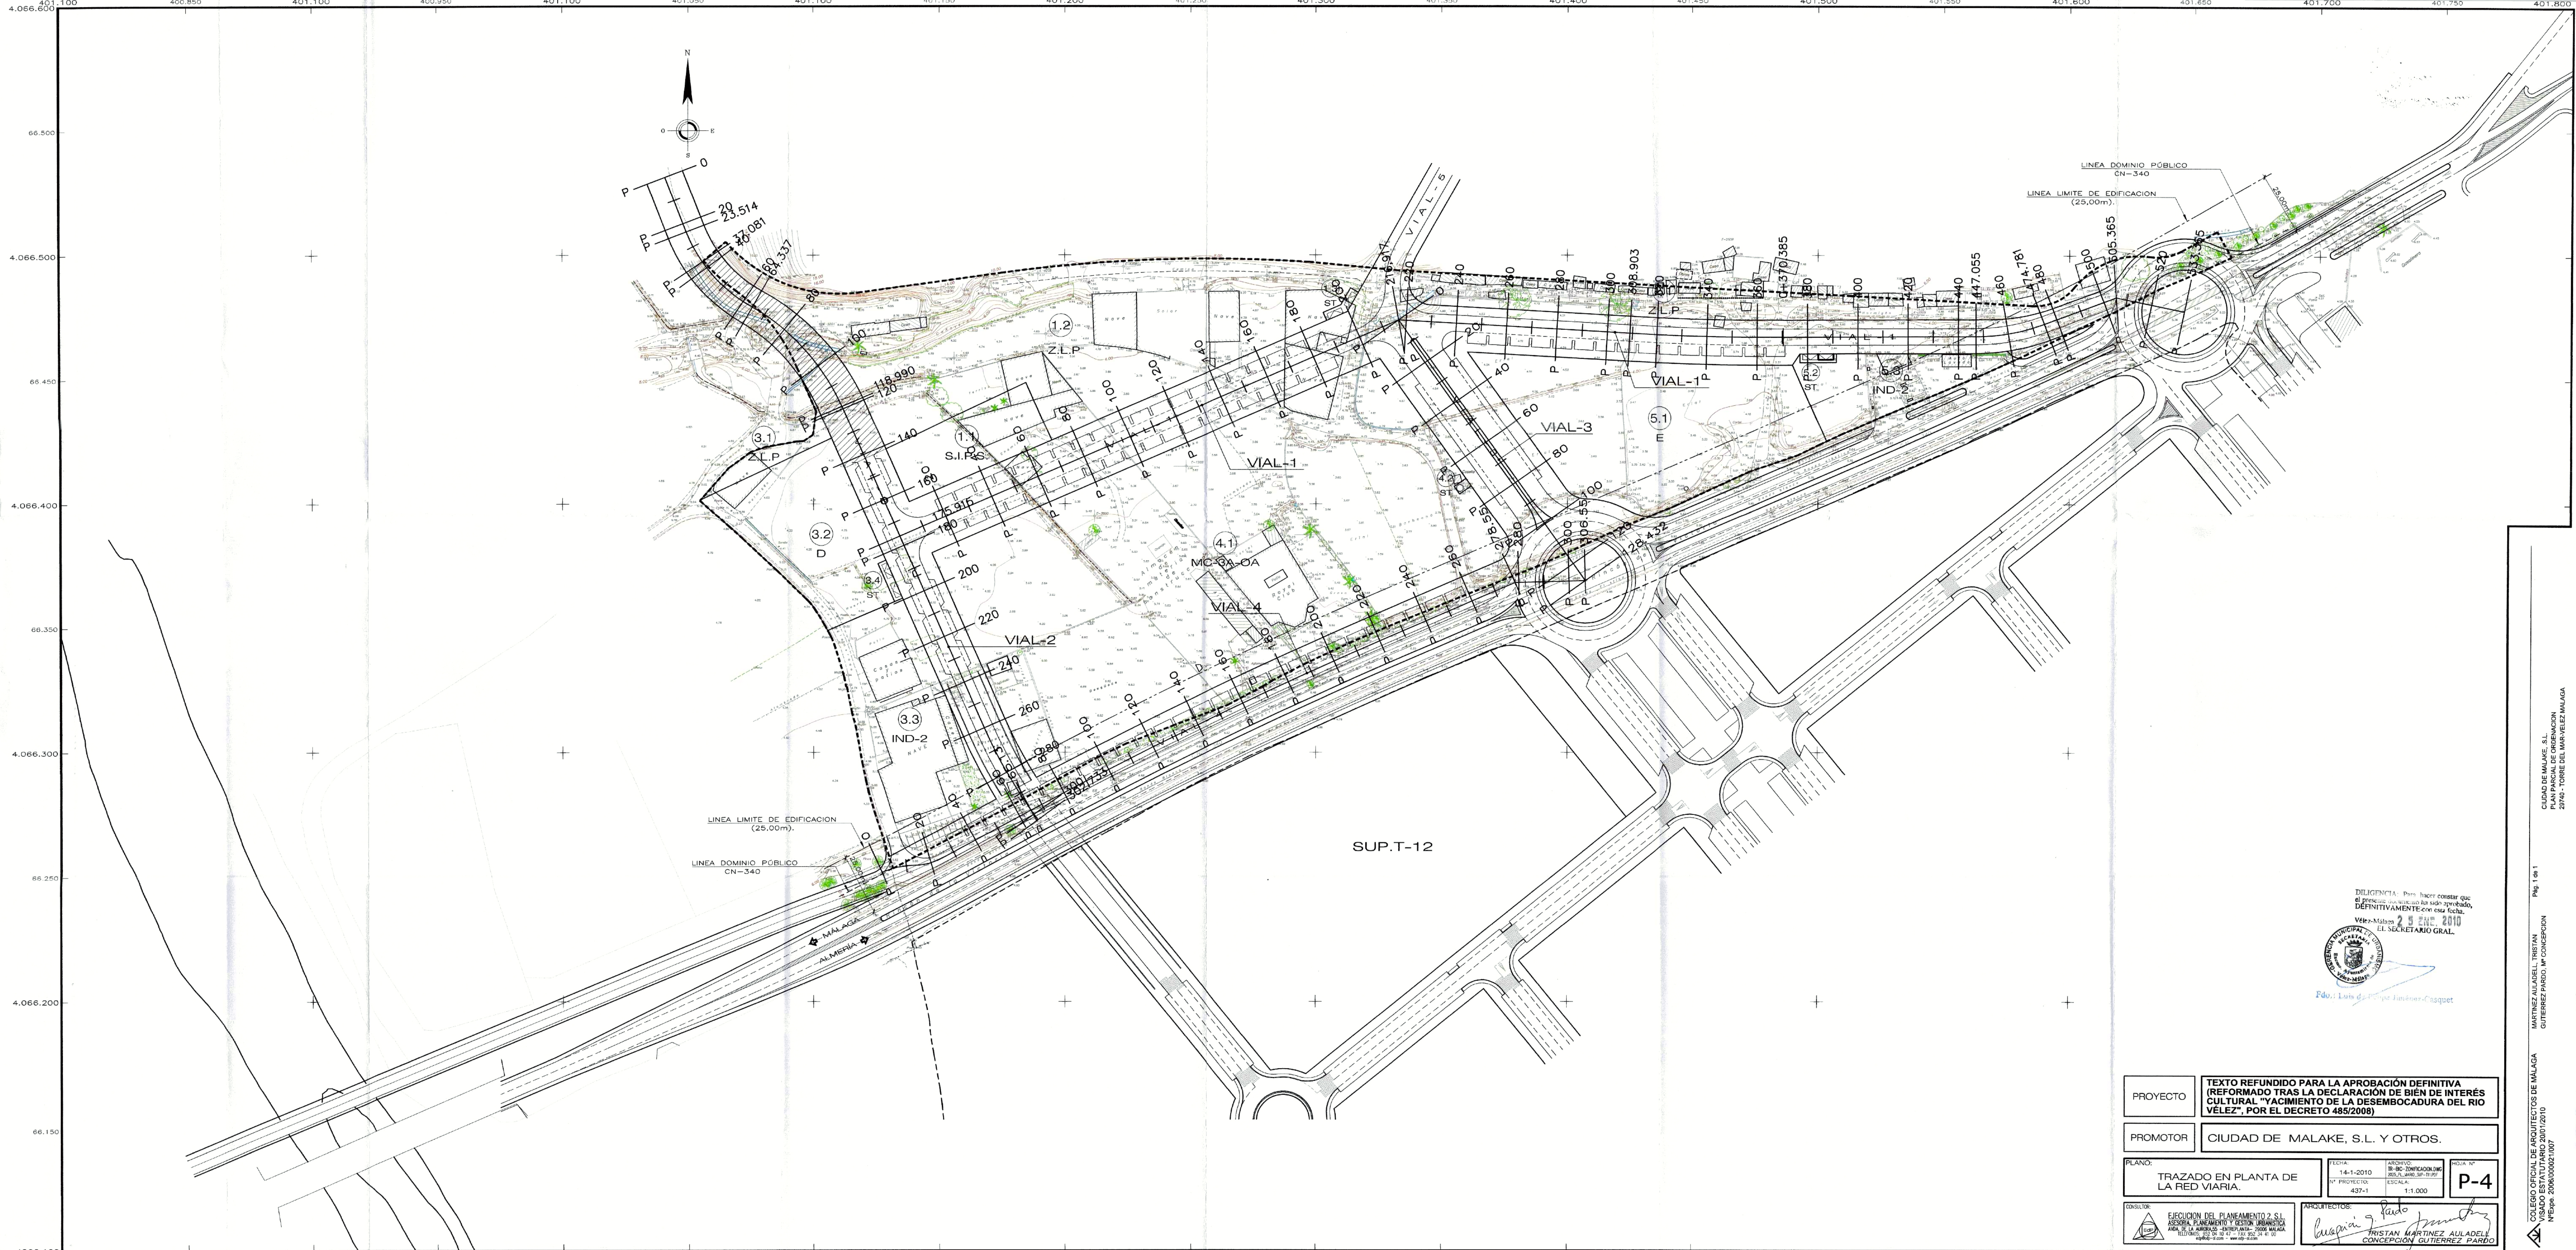


DILIGENCIA: Para hacer constar que el presente documento ha sido aprobado, DEFINITIVAMENTE, en esta fecha.
El SECRETARIO GRAL.



Fdo.: Luis de la Torre Jiménez-Casquet

PROYECTO	TEXTO REFUNDIDO PARA LA APROBACIÓN DEFINITIVA (REFORMADO TRAS LA DECLARACIÓN DE BIEN DE INTERÉS CULTURAL "YACIMIENTO DE LA DESEMBOCADURA DEL RIO VÉLEZ", POR EL DECRETO 485/2008)		
PROMOTOR	CIUDAD DE MALAKE, S.L. Y OTROS.		
PLANO:	TRAZADO EN PLANTA DE LA RED VIARIA.	FECHA:	14-1-2010
ARCHIVO:	14-1-2010	ESCALA:	1:1.000

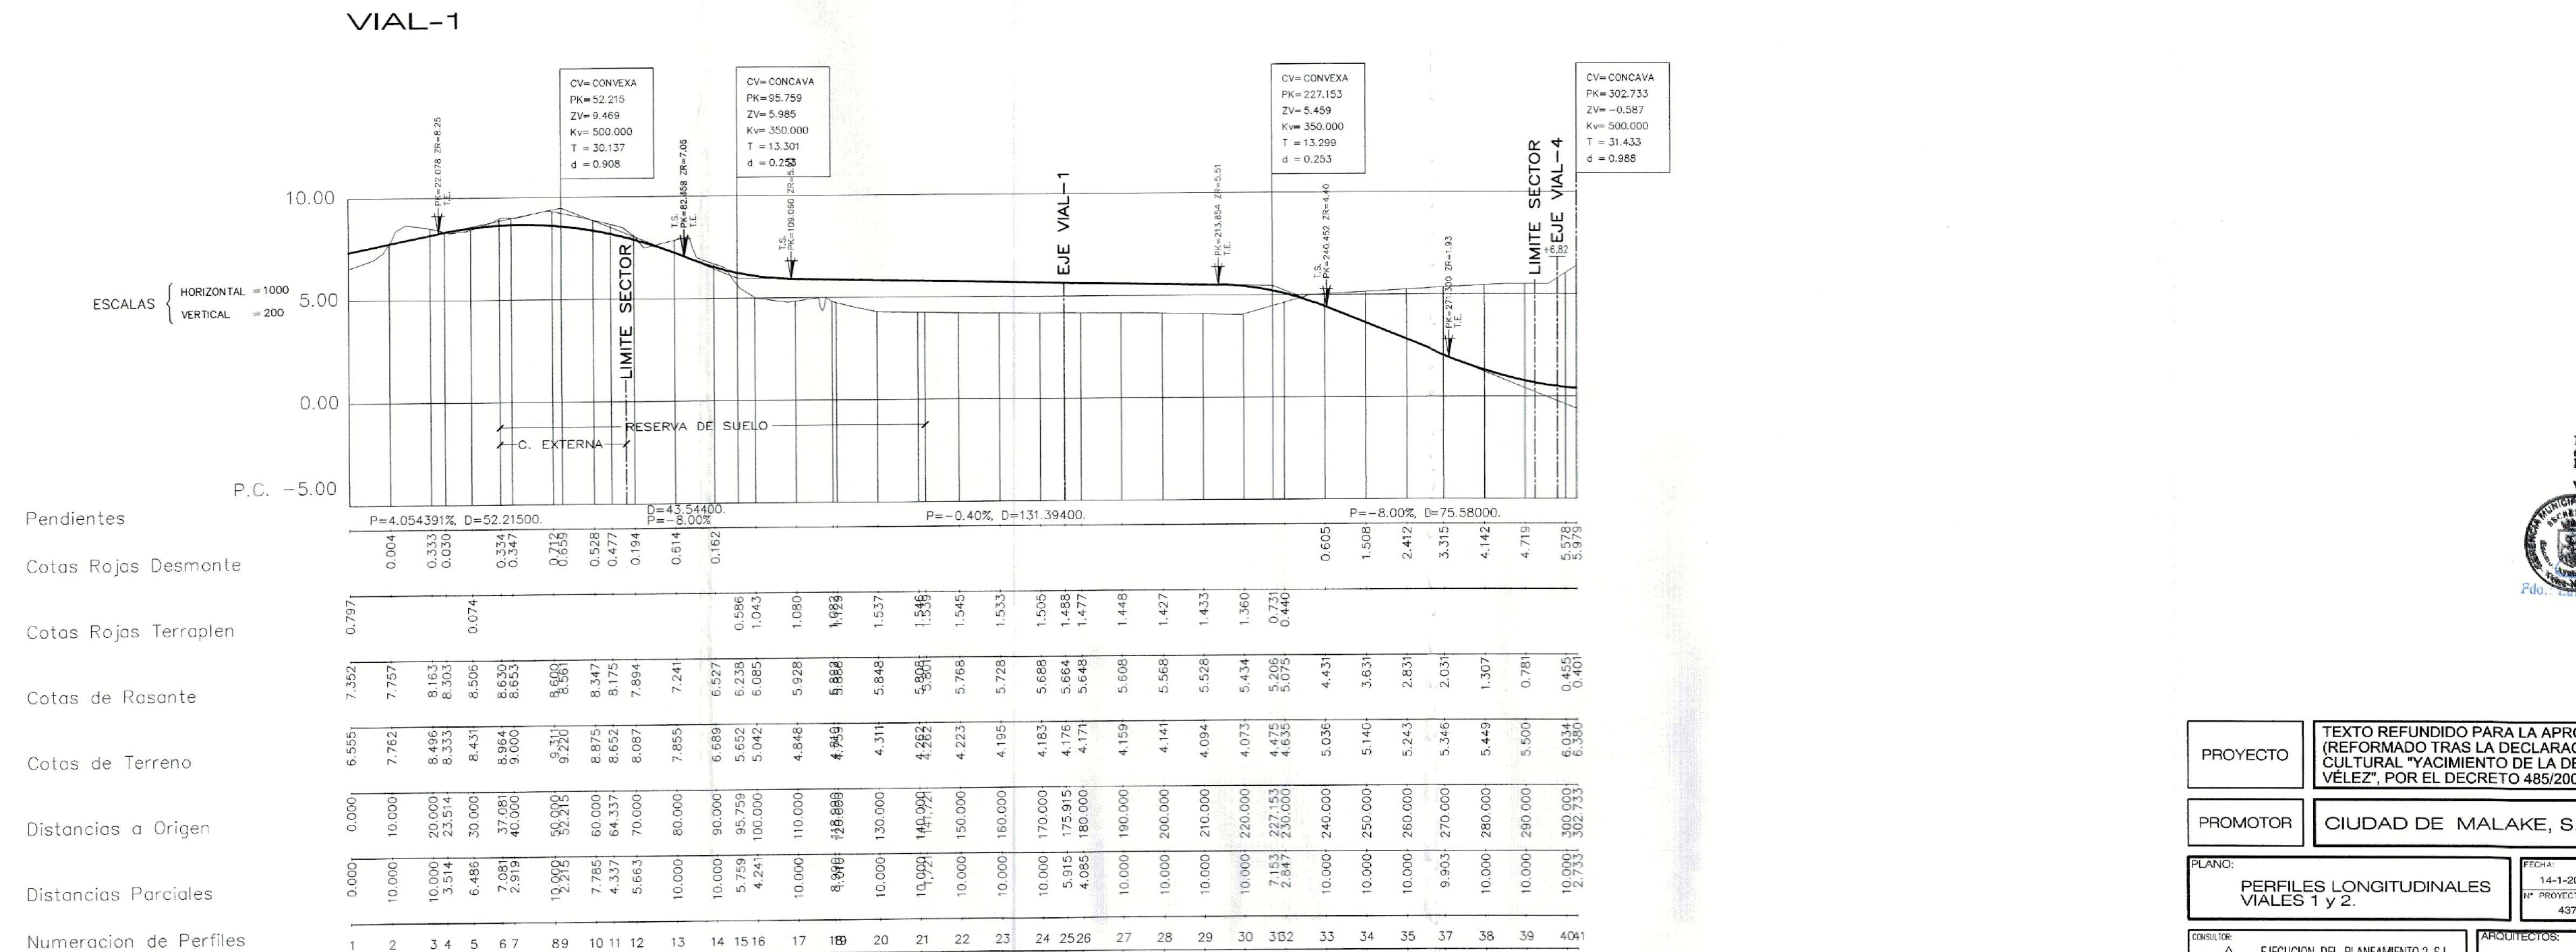


DILIGENCIA: Para hacer constar que el presente documento ha sido aprobado, DEFINITIVAMENTE con esta fecha.


Vélez-Málaga 28 FEB. 2010

EL SECRETARIO GRAL.

 SECRETARÍA MUNICIPAL DE URBANISMO


Fdo.: Felipe Jiménez Casquet

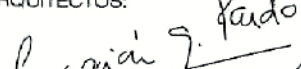
PROYECTO	TEXTO REFUNDIDO PARA LA APROBACIÓN DEFINITIVA (REFORMADO TRAS LA DECLARACIÓN DE BIEN DE INTERÉS CULTURAL "YACIMIENTO DE LA DESEMBOCADURA DEL RIO VÉLEZ", POR EL DECRETO 485/2008)		
PROMOTOR	CIUDAD DE MALAKE, S.L. Y OTROS.		
PLANO: PERFILES LONGITUDINALES VIALES 1 y 2.	FECHA: 14-1-2010 Nº PROYECTO: 437-1	ARCHIVO: IR-SIC-PER-LONGING 205-2-2010-00-SC-10717 ESCALA: E:M=1:1.000 E:V=1:200	FOLIO Nº P-5.1
CONSULTOR:  EJECUCIÓN DEL PLANEAMIENTO 2 S.L. ASesoría, PLANEAMIENTO Y GESTIÓN URBANÍSTICA AVDA. DE LA ALBORADA - ENTREPIANES - 28006 MALAGA TELÉFONO: +34 951 44 01 47 - FAX: 902 34 41 00 einfo@ecte.es - www.ecte.es-ECTE	ARQUITECTOS:  CRISTIAN MARTÍNEZ AULADELL CONCEPCIÓN GUTIÉRREZ PÁRDO		

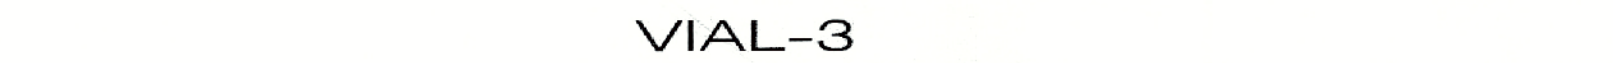

PROYECTO	TEXTO REFUNDIDO PARA LA APROBACIÓN DEFINITIVA (REFORMADO TRAS LA DECLARACIÓN DE BIÉN DE INTERÉS CULTURAL "YACIMIENTO DE LA DESEMBOCADURA DEL RIO VÉLEZ", POR EL DECRETO 485/2008)
PROMOTOR	CIUDAD DE MALAKE, S.L. Y OTROS.

PLANO: PERFILES LONGITUDINALES VIALES 3 y 4	<table border="1" style="width: 100%; border-collapse: collapse;"> <tr> <td style="width: 50%; padding: 5px;"> FECHA: 14-1-2010 Nº PROYECTO: 437-1 </td> <td style="width: 50%; padding: 5px;"> ARCHIVO: TR-60-VERF-LONGWS 2025_PL_PERLONG2_SUP-11100 ESCALA: E/H=1:1.000 E/V=1:200 </td> </tr>

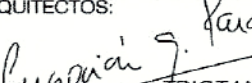CONSULTOR:  EJECUCIÓN DEL PLANEAMIENTO 2 S.L. ASOCIACIÓN PLANTEAMIENTO Y GESTIÓN URBANÍSTICA AVDA. DE LA AURORA 54 - ENTREPANSA - 28006 MALAGA TELÉFONOS: 952 04 10 47 - FAX 952 34 41 00 einfo@exp-urban.com www.exp-urban.com	ARQUITECTOS:   CRISTIAN MARTÍNEZ AULADELL CONCEPCIÓN GUTIÉRREZ PARDO
--	---

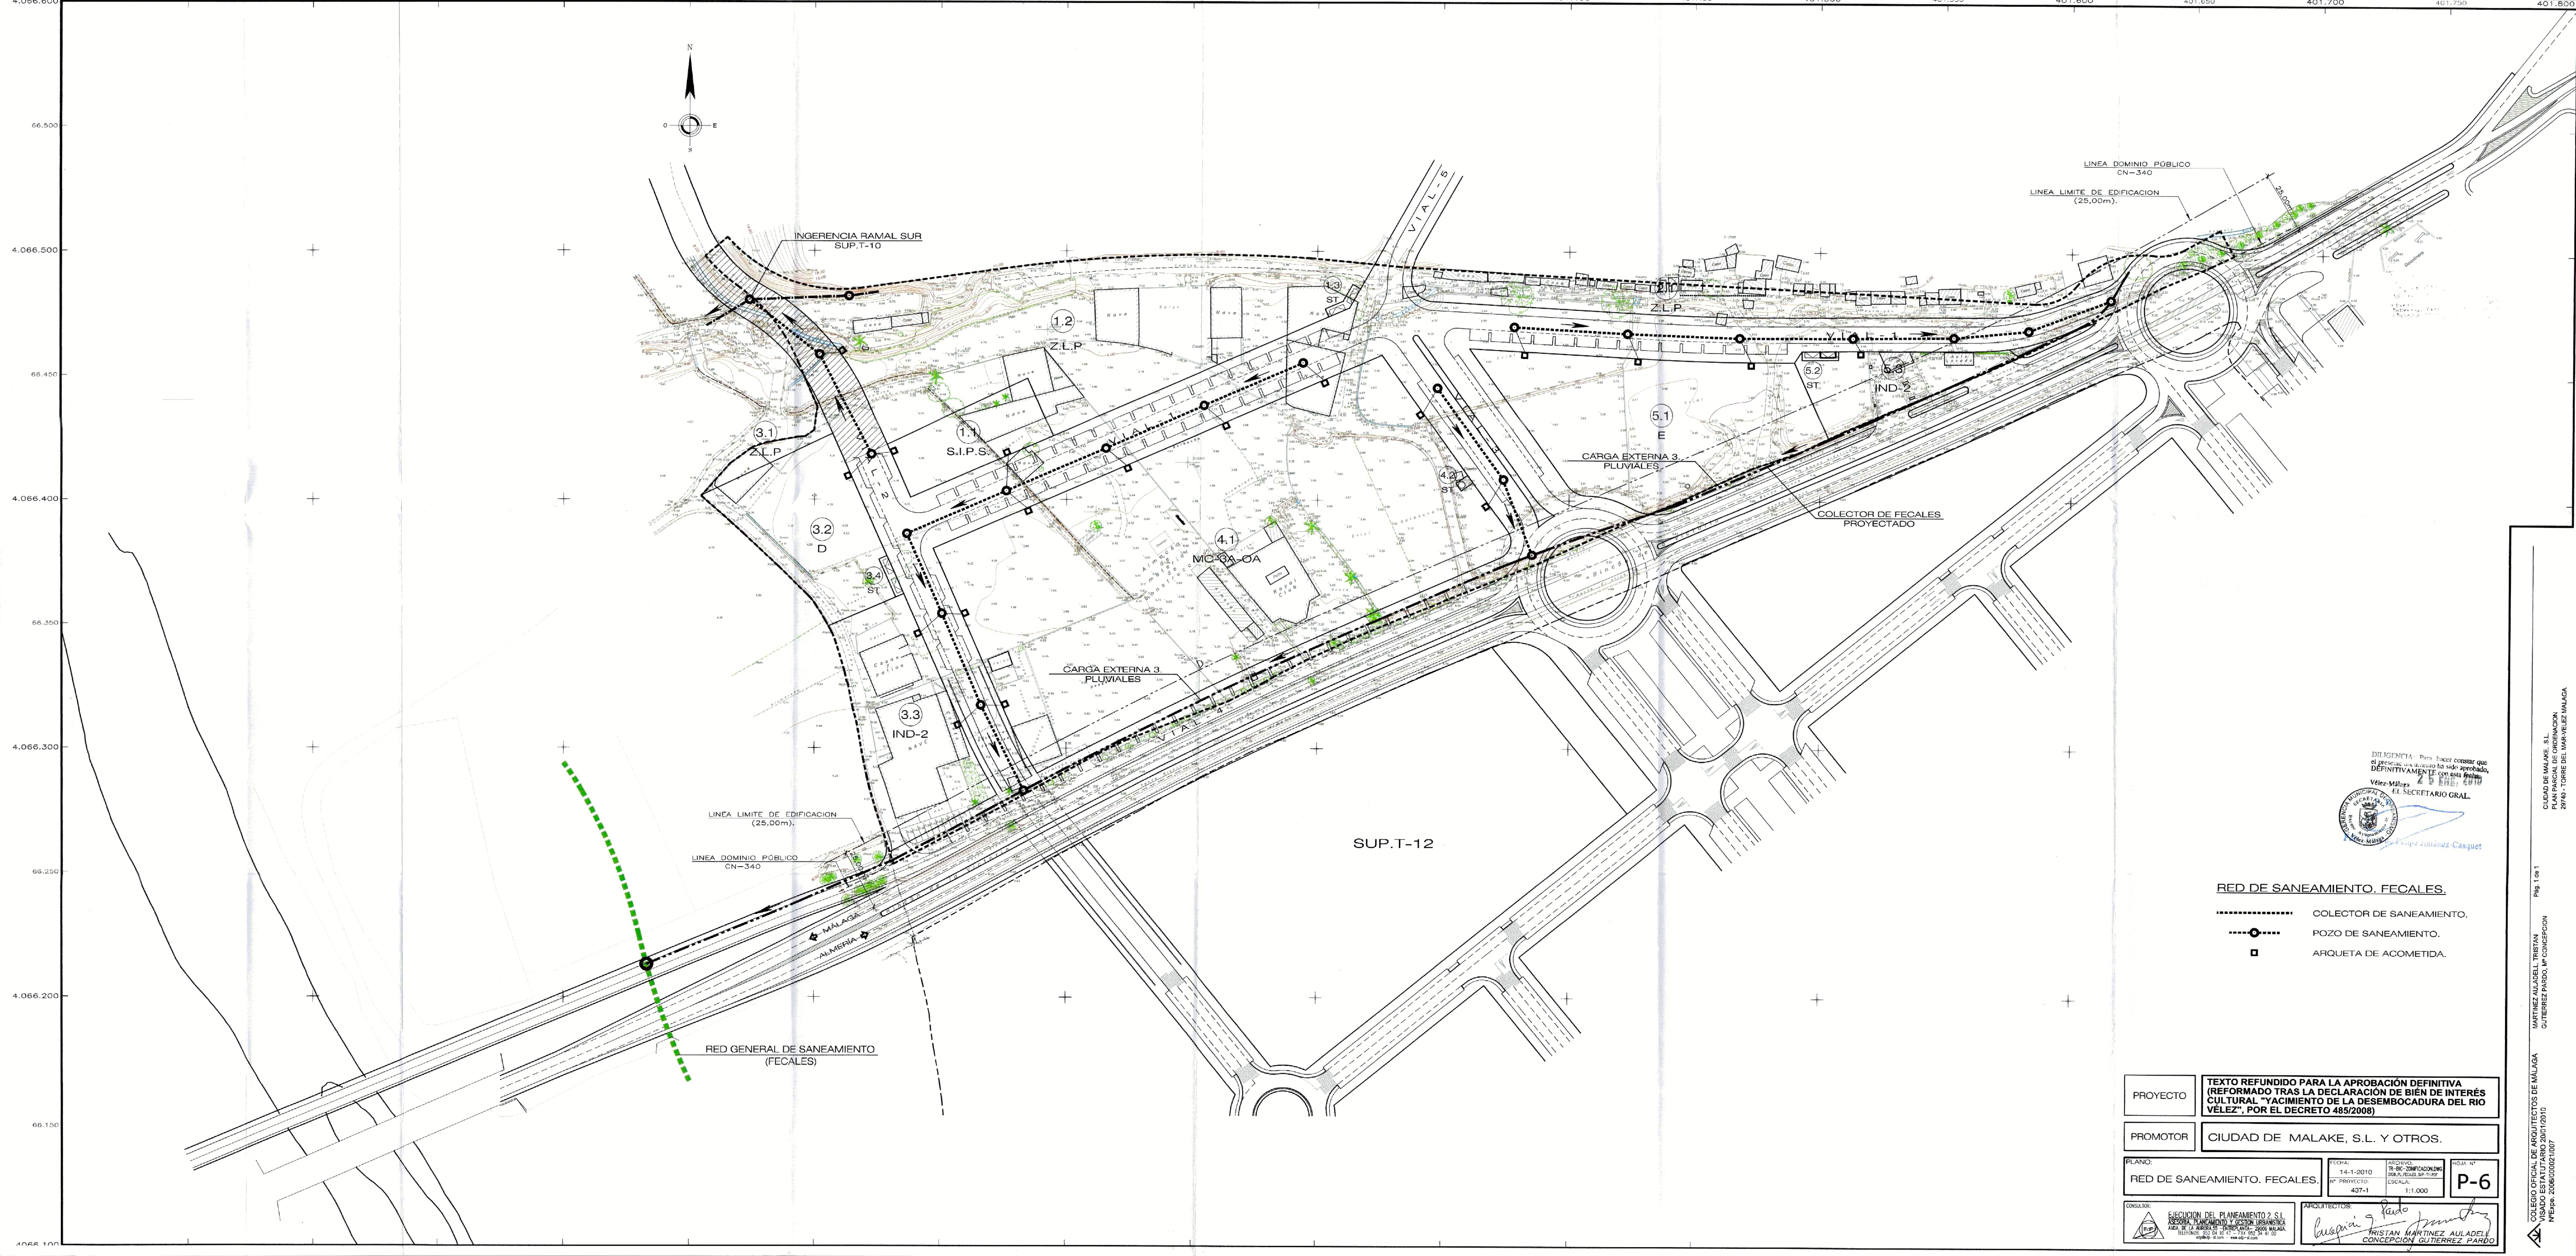

EL SECRETARIO GRAL.


RED DE SANEAMIENTO. FECALES.

- COLECTOR DE SANEAMIENTO.
- POZO DE SANEAMIENTO.
- ARQUETA DE ACOMETIDA.

PROYECTO	TEXTO REFUNDIDO PARA LA APROBACIÓN DEFINITIVA (REFORMADO TRAS LA DECLARACIÓN DE BIEN DE INTERÉS CULTURAL "YACIMIENTO DE LA DESEMBOCADURA DEL RIO VÉLEZ". POR EL DECRETO 485/2008)		
PLANO:	RED DE SANEAMIENTO. FECALES.		
ARQUITECTOS:	 TRISTAN MARTÍNEZ AULADELL CONCEPCIÓN GUTIÉRREZ PARDO		
FECHA:	14-1-2010	PROYECTO:	437-1
HOJA Nº:	P-6		

