



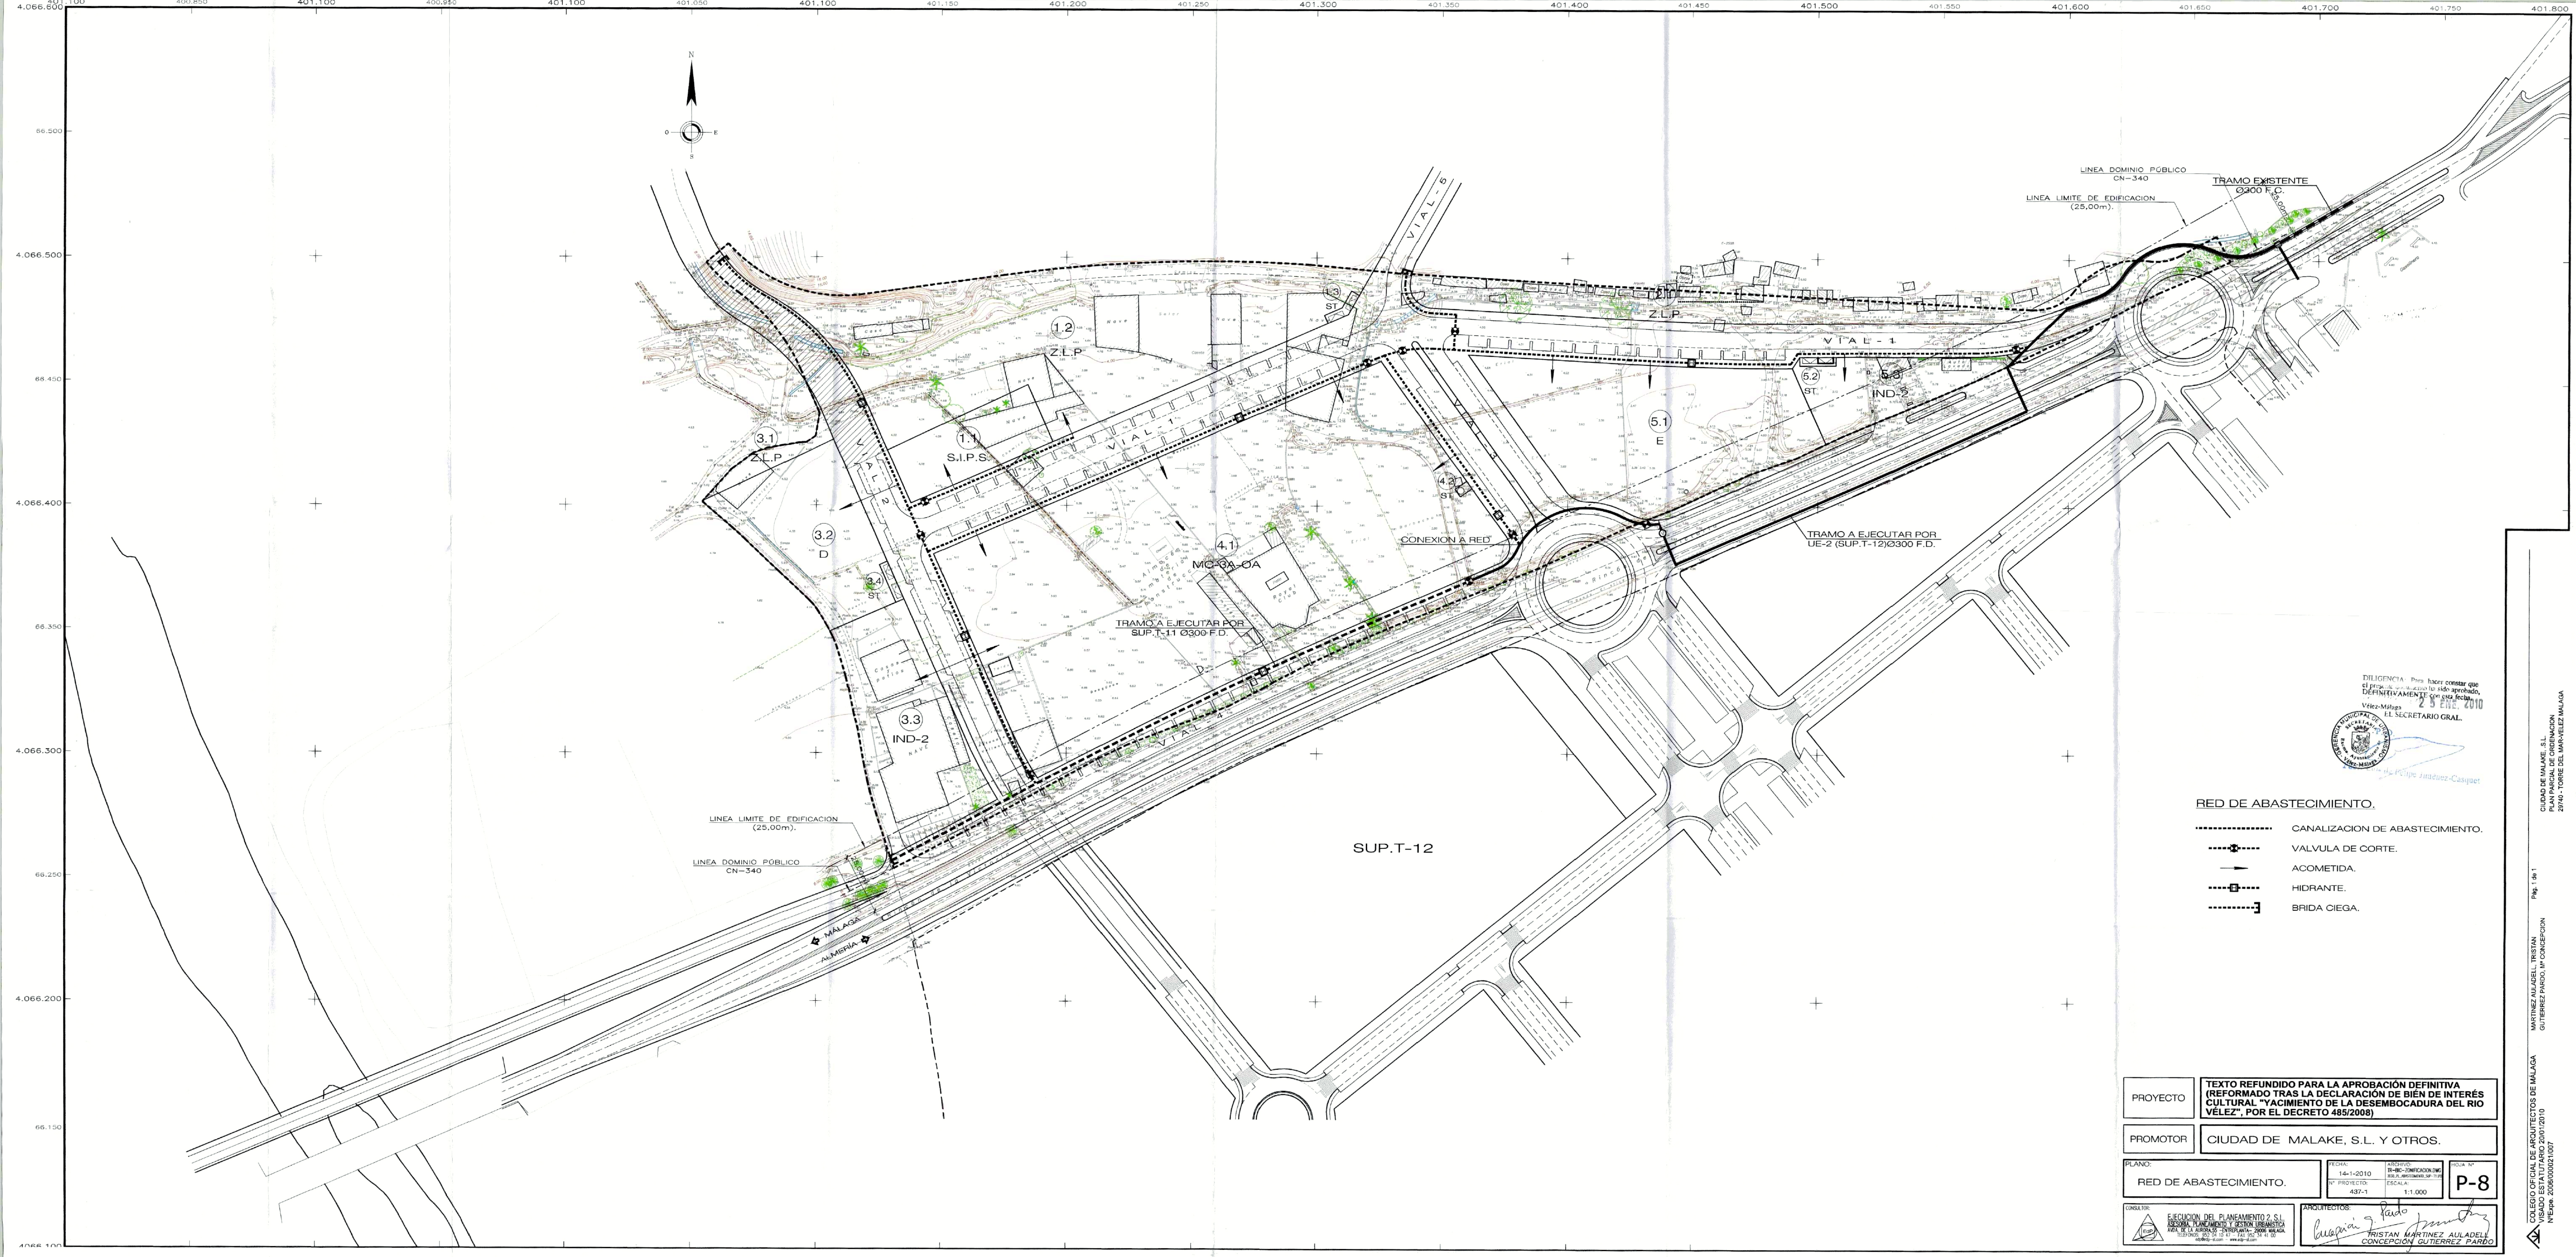

DILIGENCIA: Para hacer constar que el presente proyecto ha sido aprobado, DEFINITIVAMENTE con esta fecha:
29 ENE. 2010
Vélez-Málaga
EL SECRETARIO GRAL.
Felipe Jiménez-Casquet

- RED DE ABASTECIMIENTO.**
- CANALIZACION DE ABASTECIMIENTO.
 - VALVULA DE CORTE.
 - ACOMETIDA.
 - HIDRANTE.
 - BRIDA CIEGA.

PROYECTO	TEXTO REFUNDIDO PARA LA APROBACIÓN DEFINITIVA (REFORMADO TRAS LA DECLARACIÓN DE BIEN DE INTERÉS CULTURAL "YACIMIENTO DE LA DESEMBOCADURA DEL RIO VÉLEZ", POR EL DECRETO 485/2008)		
PROMOTOR	CIUDAD DE MALAKE, S.L. Y OTROS.		
PLANO:	RED DE ABASTECIMIENTO.	FECHA: 14-1-2010	PROYECTO: 437-1
		ESCALA: 1:1.000	HOJA Nº: P-8
CONSEJERÍA DE OBRAS PÚBLICAS Y TRANSPORTE	EJECUCIÓN DEL PLANEAMIENTO 2 S.I. ASIGNA PLANIFICACIÓN Y GESTIÓN URBANÍSTICA PARA EL TERRITORIO DE MALAGA		
ARQUITECTOS:		ARQUITECTOS:	
<i>CRISTIAN MARTINEZ AULADELL</i>		<i>CONCEPCION GUTIERREZ PARDO</i>	

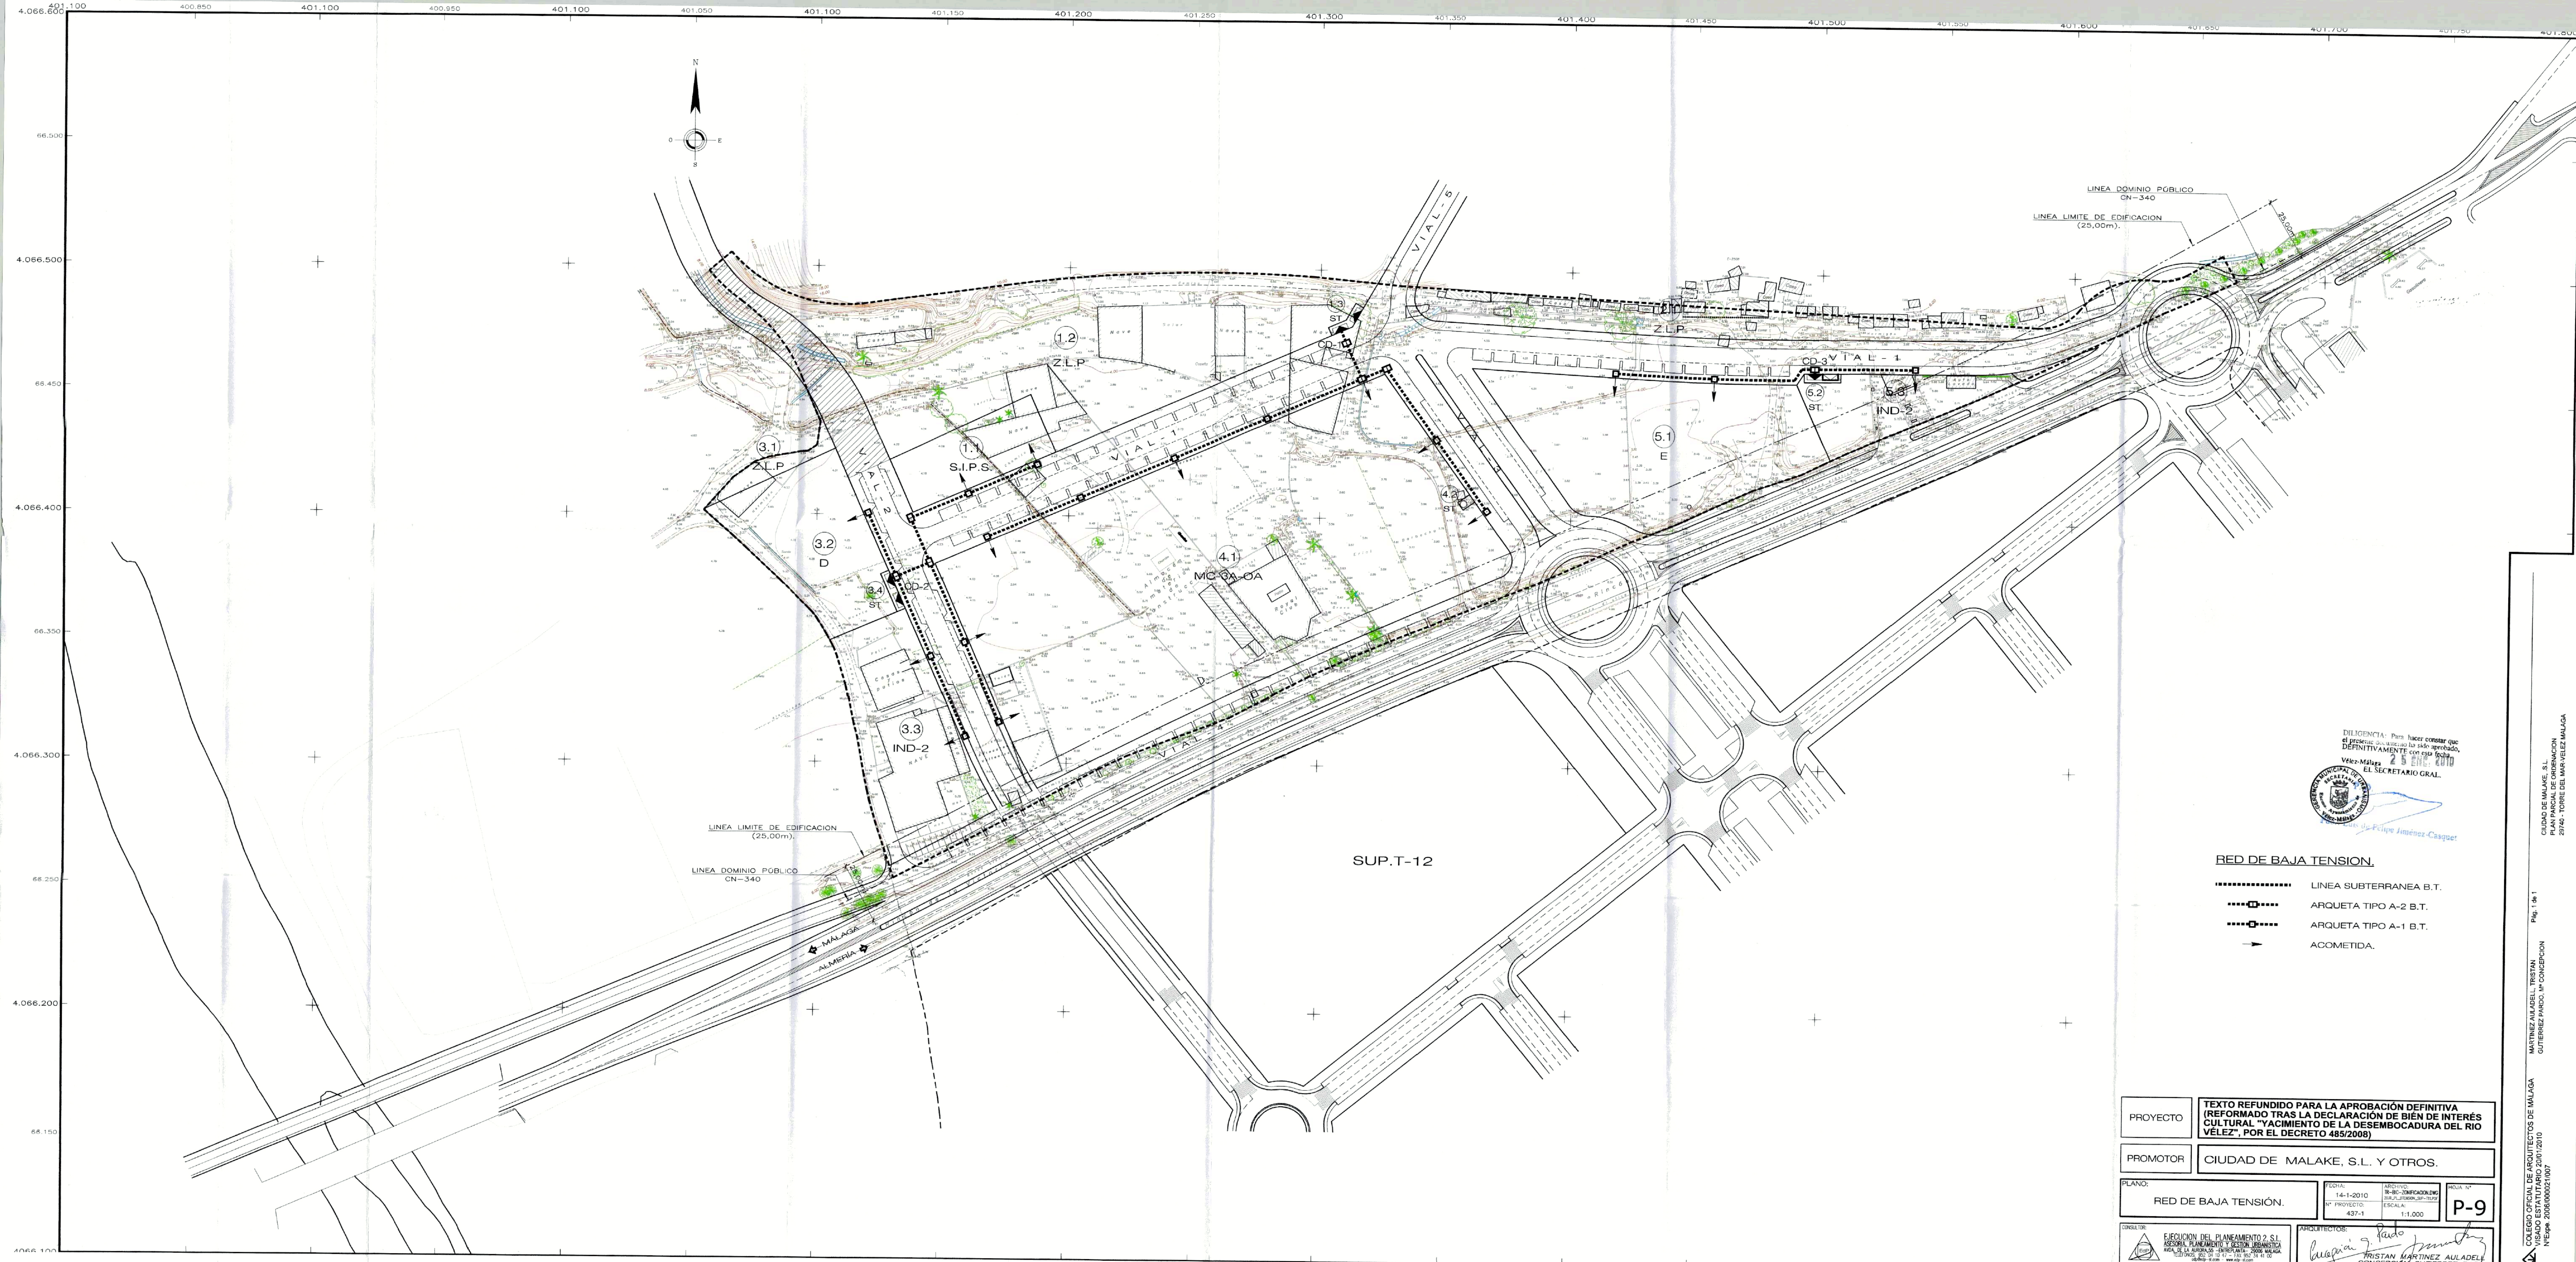

DILIGENCIA: Para hacer constar que el presente documento ha sido aprobado, DEFINITIVAMENTE con esta fecha.

Vélez-Málaga, 23 de Julio de 2010

EL SECRETARIO GRAL.

de Felipe Jiménez-Casquet

RED DE BAJA TENSION.

..... LINEA SUBTERRANEA B.T.

..... ARQUETA TIPO A-2 B.T.

..... ARQUETA TIPO A-1 B.T.

→ ACOMETIDA.

PROYECTO: **TEXTO REFUNDIDO PARA LA APROBACIÓN DEFINITIVA (REFORMADO TRAS LA DECLARACIÓN DE BIEN DE INTERÉS CULTURAL "YACIMIENTO DE LA DESEMBOCADURA DEL RIO VELEZ", POR EL DECRETO 485/2008)**

PROMOTOR: **CIUDAD DE MALAKE, S.L. Y OTROS.**

PLANO: **RED DE BAJA TENSION.**

FECHA: 14-1-2010

PROYECTO: 437-1


ESCALA: 1:1.000

INDIA: **P-9**

COLEGIO OFICIAL DE ARQUITECTOS DE MÁLAGA
VISO DE ESTATUTO 2007/2010
Nº Exped. 2008/00002/007

EJECUCIÓN DEL PLANEAMIENTO 2 S.L.
ASISTENTE PLANEAMIENTO Y SECCIÓN URBANÍSTICA
MÁLAGA, SE LA ORDENACIÓN "YACIMIENTO DE LA DESEMBOCADURA DEL RIO VELEZ", POR EL DECRETO 485/2008

ARQUITECTOS:
Tristán Martínez Auladell
TRISTÁN MARTÍNEZ AULADELL

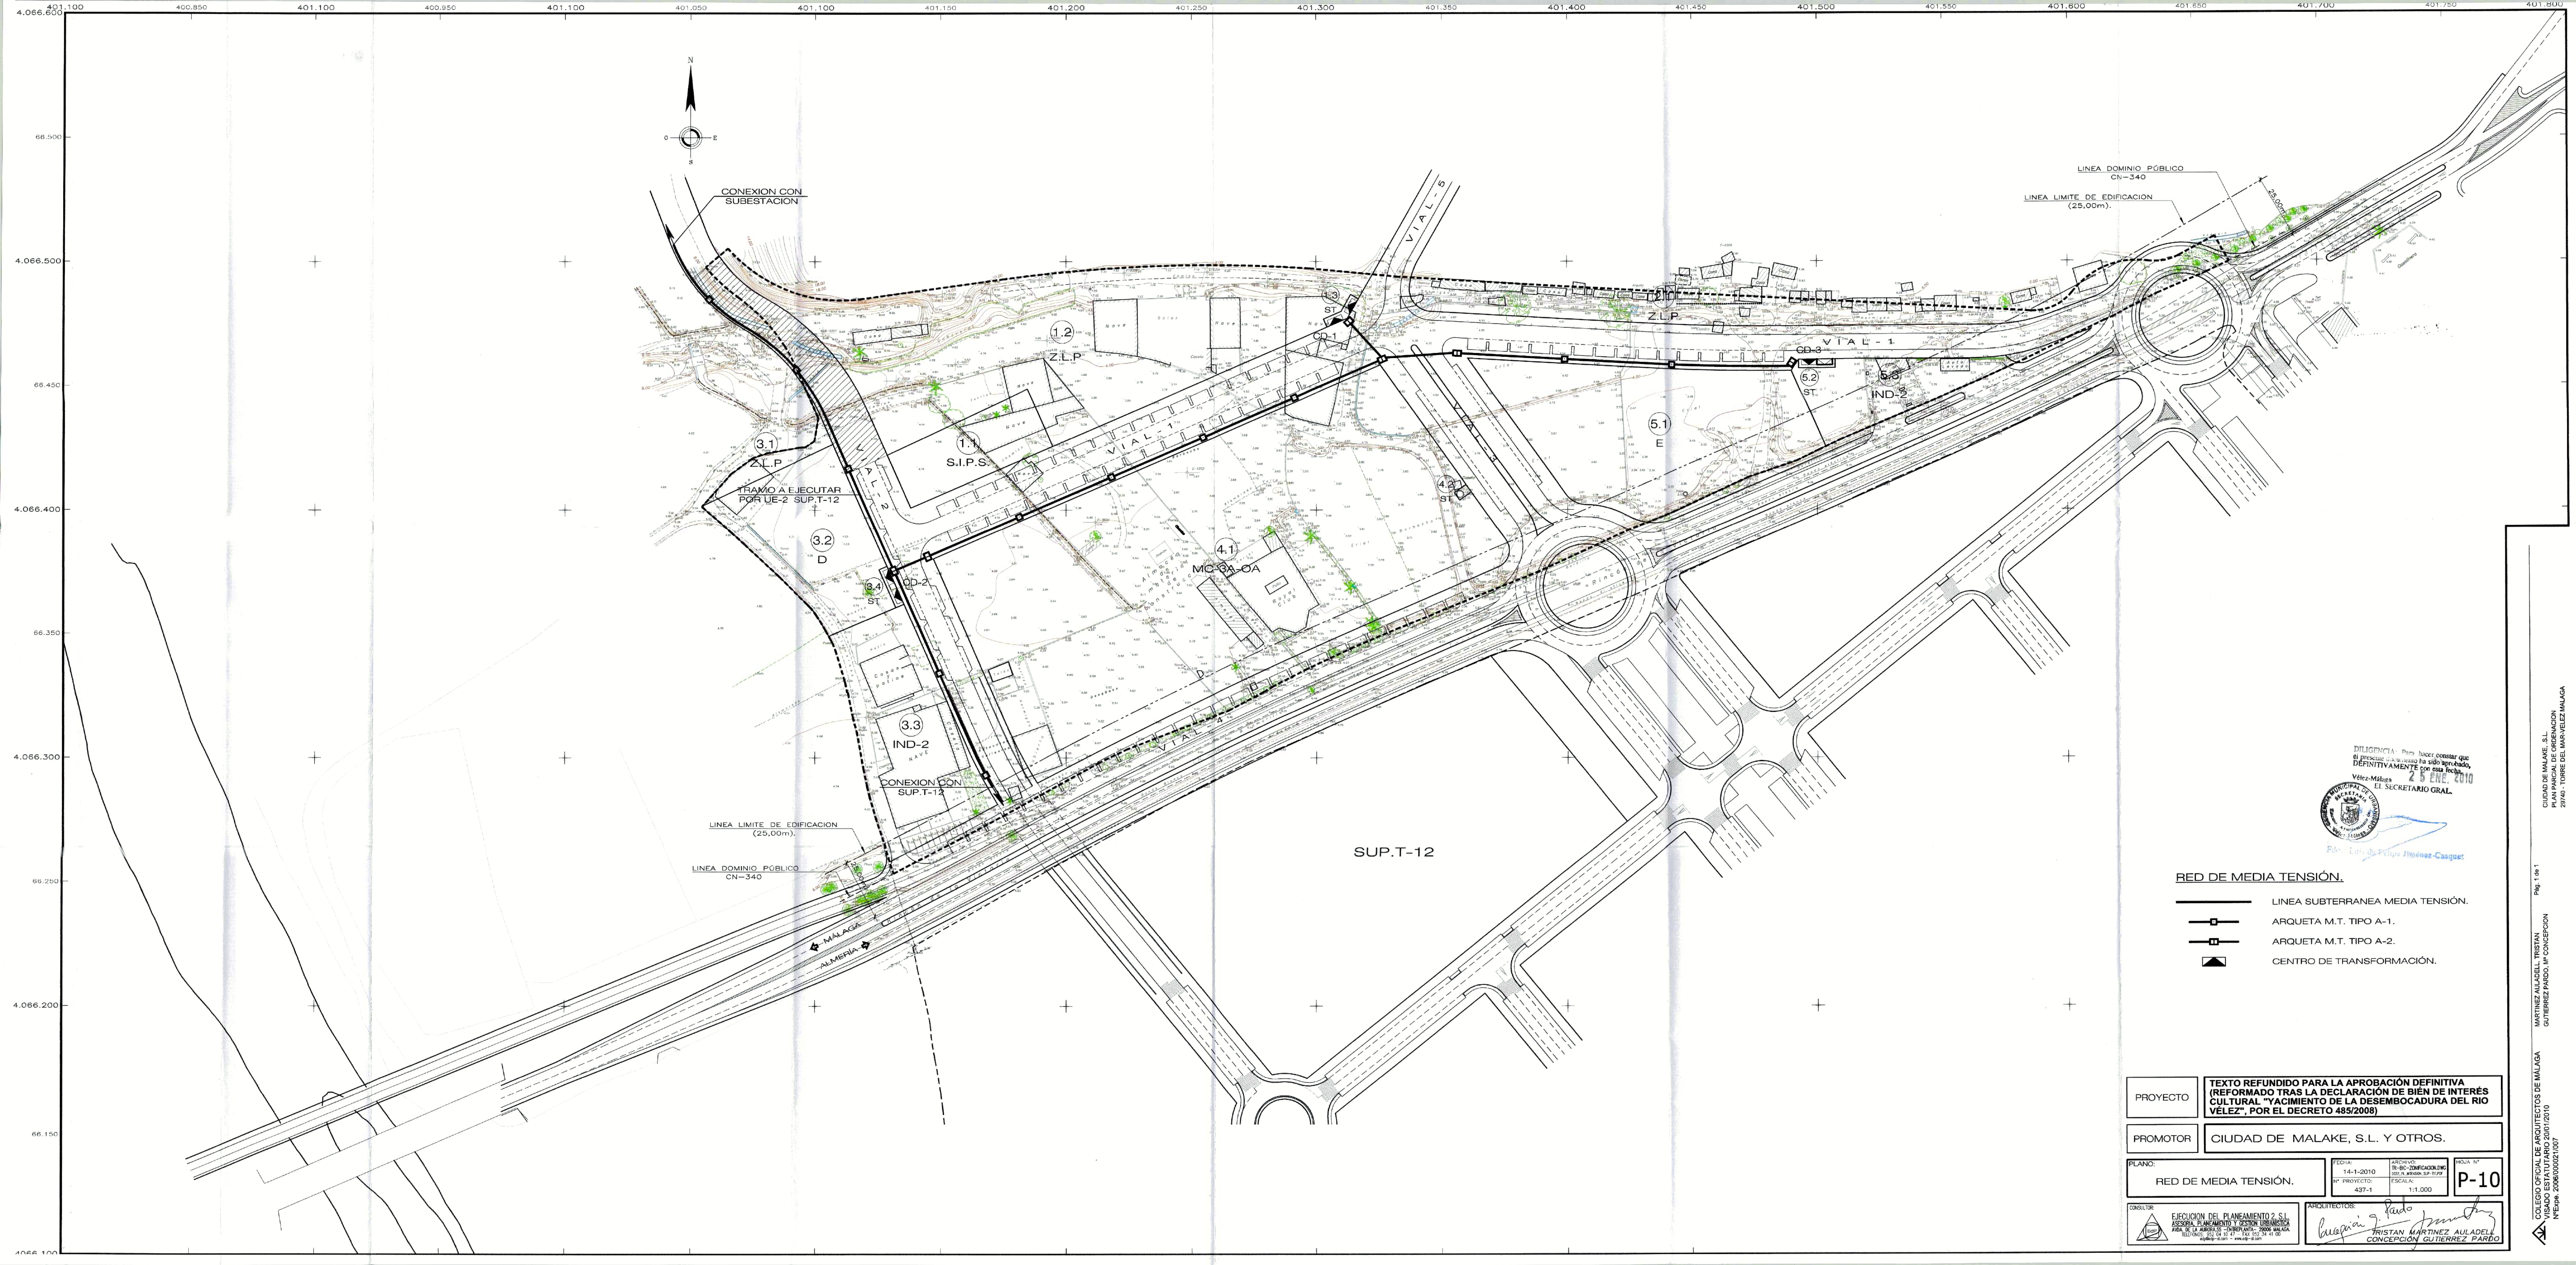


DILIGENCIA: Para hacer constar que el presente proyecto ha sido aprobado, definitivamente con esta fecha.
Vélez-Málaga, 25 ENE 2010
El SECRETARIO GRAL.

Fdo. Luis Felipe Jiménez-Casquet

- RED DE MEDIA TENSIÓN.**
- LINEA SUBTERRANEA MEDIA TENSIÓN.
 - ARQUETA M.T. TIPO A-1.
 - ARQUETA M.T. TIPO A-2.
 - CENTRO DE TRANSFORMACIÓN.


PROYECTO	TEXTO REFUNDIDO PARA LA APROBACIÓN DEFINITIVA (REFORMADO TRAS LA DECLARACIÓN DE BIEN DE INTERÉS CULTURAL "YACIMIENTO DE LA DESEMBOCADURA DEL RIO VÉLEZ", POR EL DECRETO 485/2008)		
PROMOTOR	CIUDAD DE MALAKE, S.L. Y OTROS.		
PLANO:	RED DE MEDIA TENSIÓN.	FECHA: 14-1-2010 REVISIÓN: 01 Nº PROYECTO: 437-1	ESCALA: 1:1.000
CONSEJER	EJECUCIÓN DEL PLANEAMIENTO 2, S.L. ASISTIDA POR PLANIFICACIÓN Y GESTIÓN URBANÍSTICA PARA DE LA ARQUITECTA "CONCEPCIÓN GUTIERREZ PARDO" MALAGA. TELÉFONO: 952 54 11 47 - FAX: 952 54 11 00. E-MAIL: info@malake.es		
ARQUITECTOS:	 TRISTÁN MARTÍNEZ ALALADE CONCEPCIÓN GUTIERREZ PARDO		

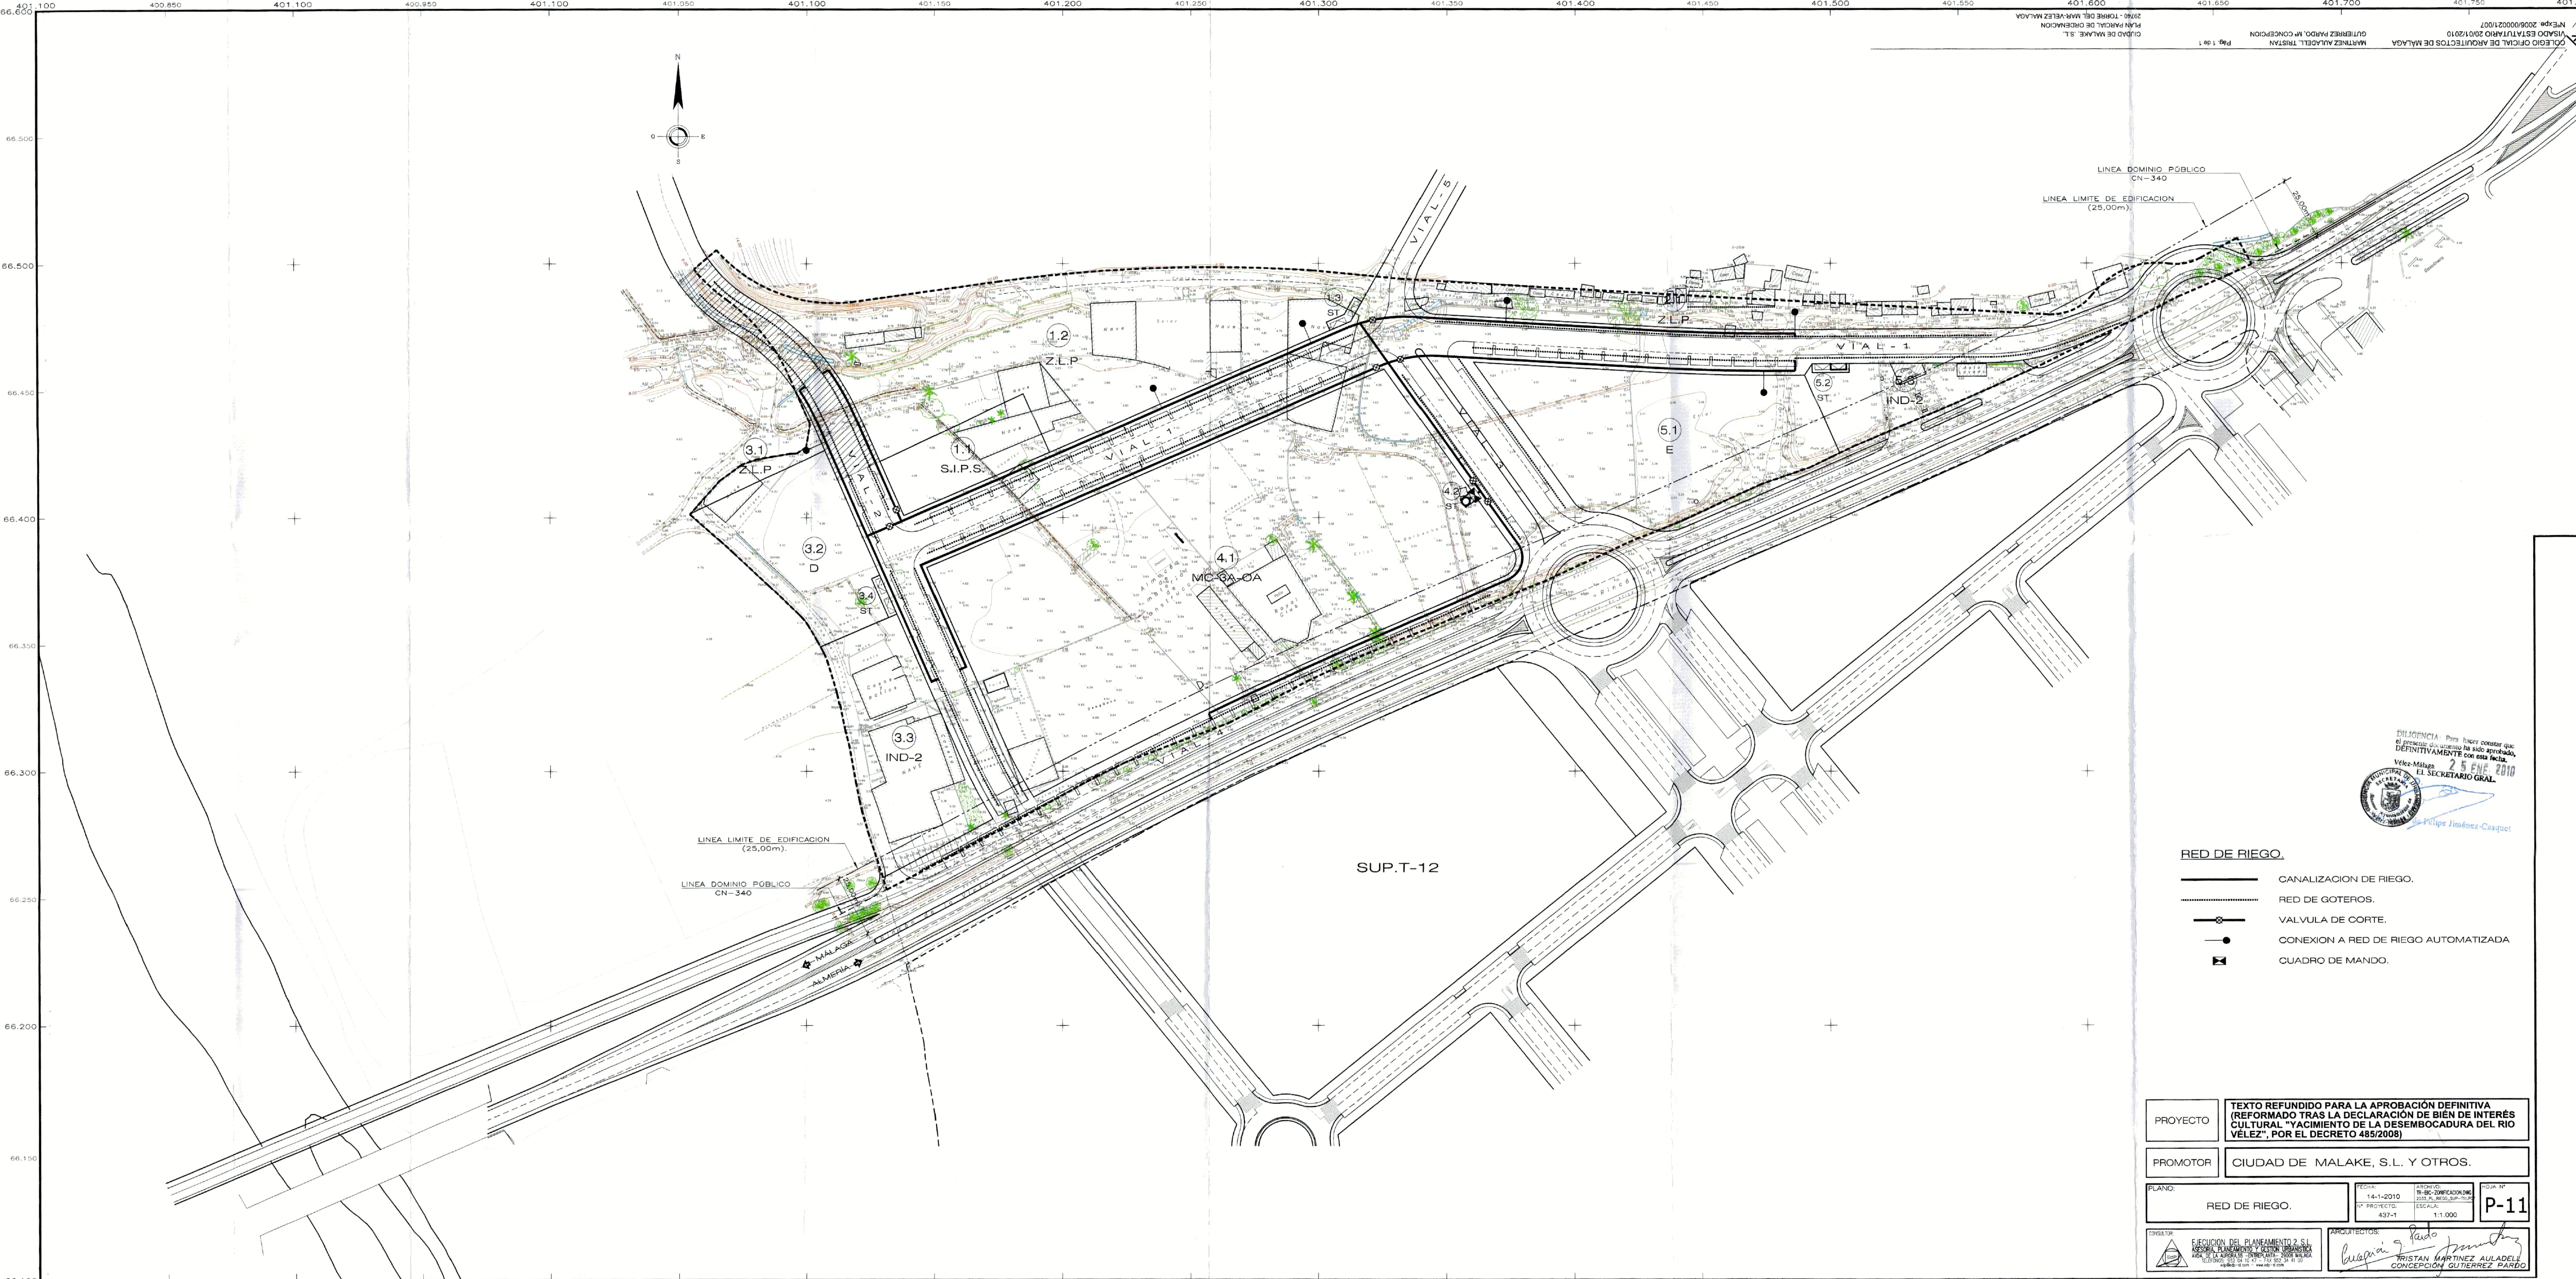

DILIGENCIA: Para hacer constar que el presente documento ha sido aprobado, definitivamente con esta fecha.
Vélez-Málaga, 25 ENE 2010
EL SECRETARIO GRAL.
Felipe Jiménez-Casque

- RED DE RIEGO.**
- CANALIZACION DE RIEGO.
 - - - - - RED DE GOTEROS.
 - ⊗ — VALVULA DE CORTE.
 - ● — CONEXION A RED DE RIEGO AUTOMATIZADA
 - □ — CUADRO DE MANDO.

PROYECTO	TEXTO REFUNDIDO PARA LA APROBACIÓN DEFINITIVA (REFORMADO TRAS LA DECLARACIÓN DE BIEN DE INTERÉS CULTURAL "YACIMIENTO DE LA DESEMBOCADURA DEL RIO VÉLEZ", POR EL DECRETO 485/2008)		
PROMOTOR	CIUDAD DE MALAKE, S.L. Y OTROS.		
PLANO:	RED DE RIEGO.	FECHA: 14-1-2010 Nº PROYECTO: 497-1	ARCHIVO: 19-BG-ZONIFICACION URB 2010 PL. REG. SUP-TT. PL ESCALA: 1:1.000
CONSEJERÍA	EJECUCION DEL PLANEAMIENTO 2 S.L. ASESORIA PLANEAMIENTO Y GESTION URBANISTICA AVDA. DE LA ARRAVAL 15 - 29008 VÉLEZ-MÁLAGA TELÉFONO: 952 34 41 42 - FAX: 952 34 41 03 WWW.2S.L. - WWW.2G.U.		ARQUITECTOS: <i>Tristán Martínez Auladell</i> <i>Concepción Gutiérrez Paró</i> TRISTÁN MARTÍNEZ AULADELL CONCEPCIÓN GUTIÉRREZ PARÓ

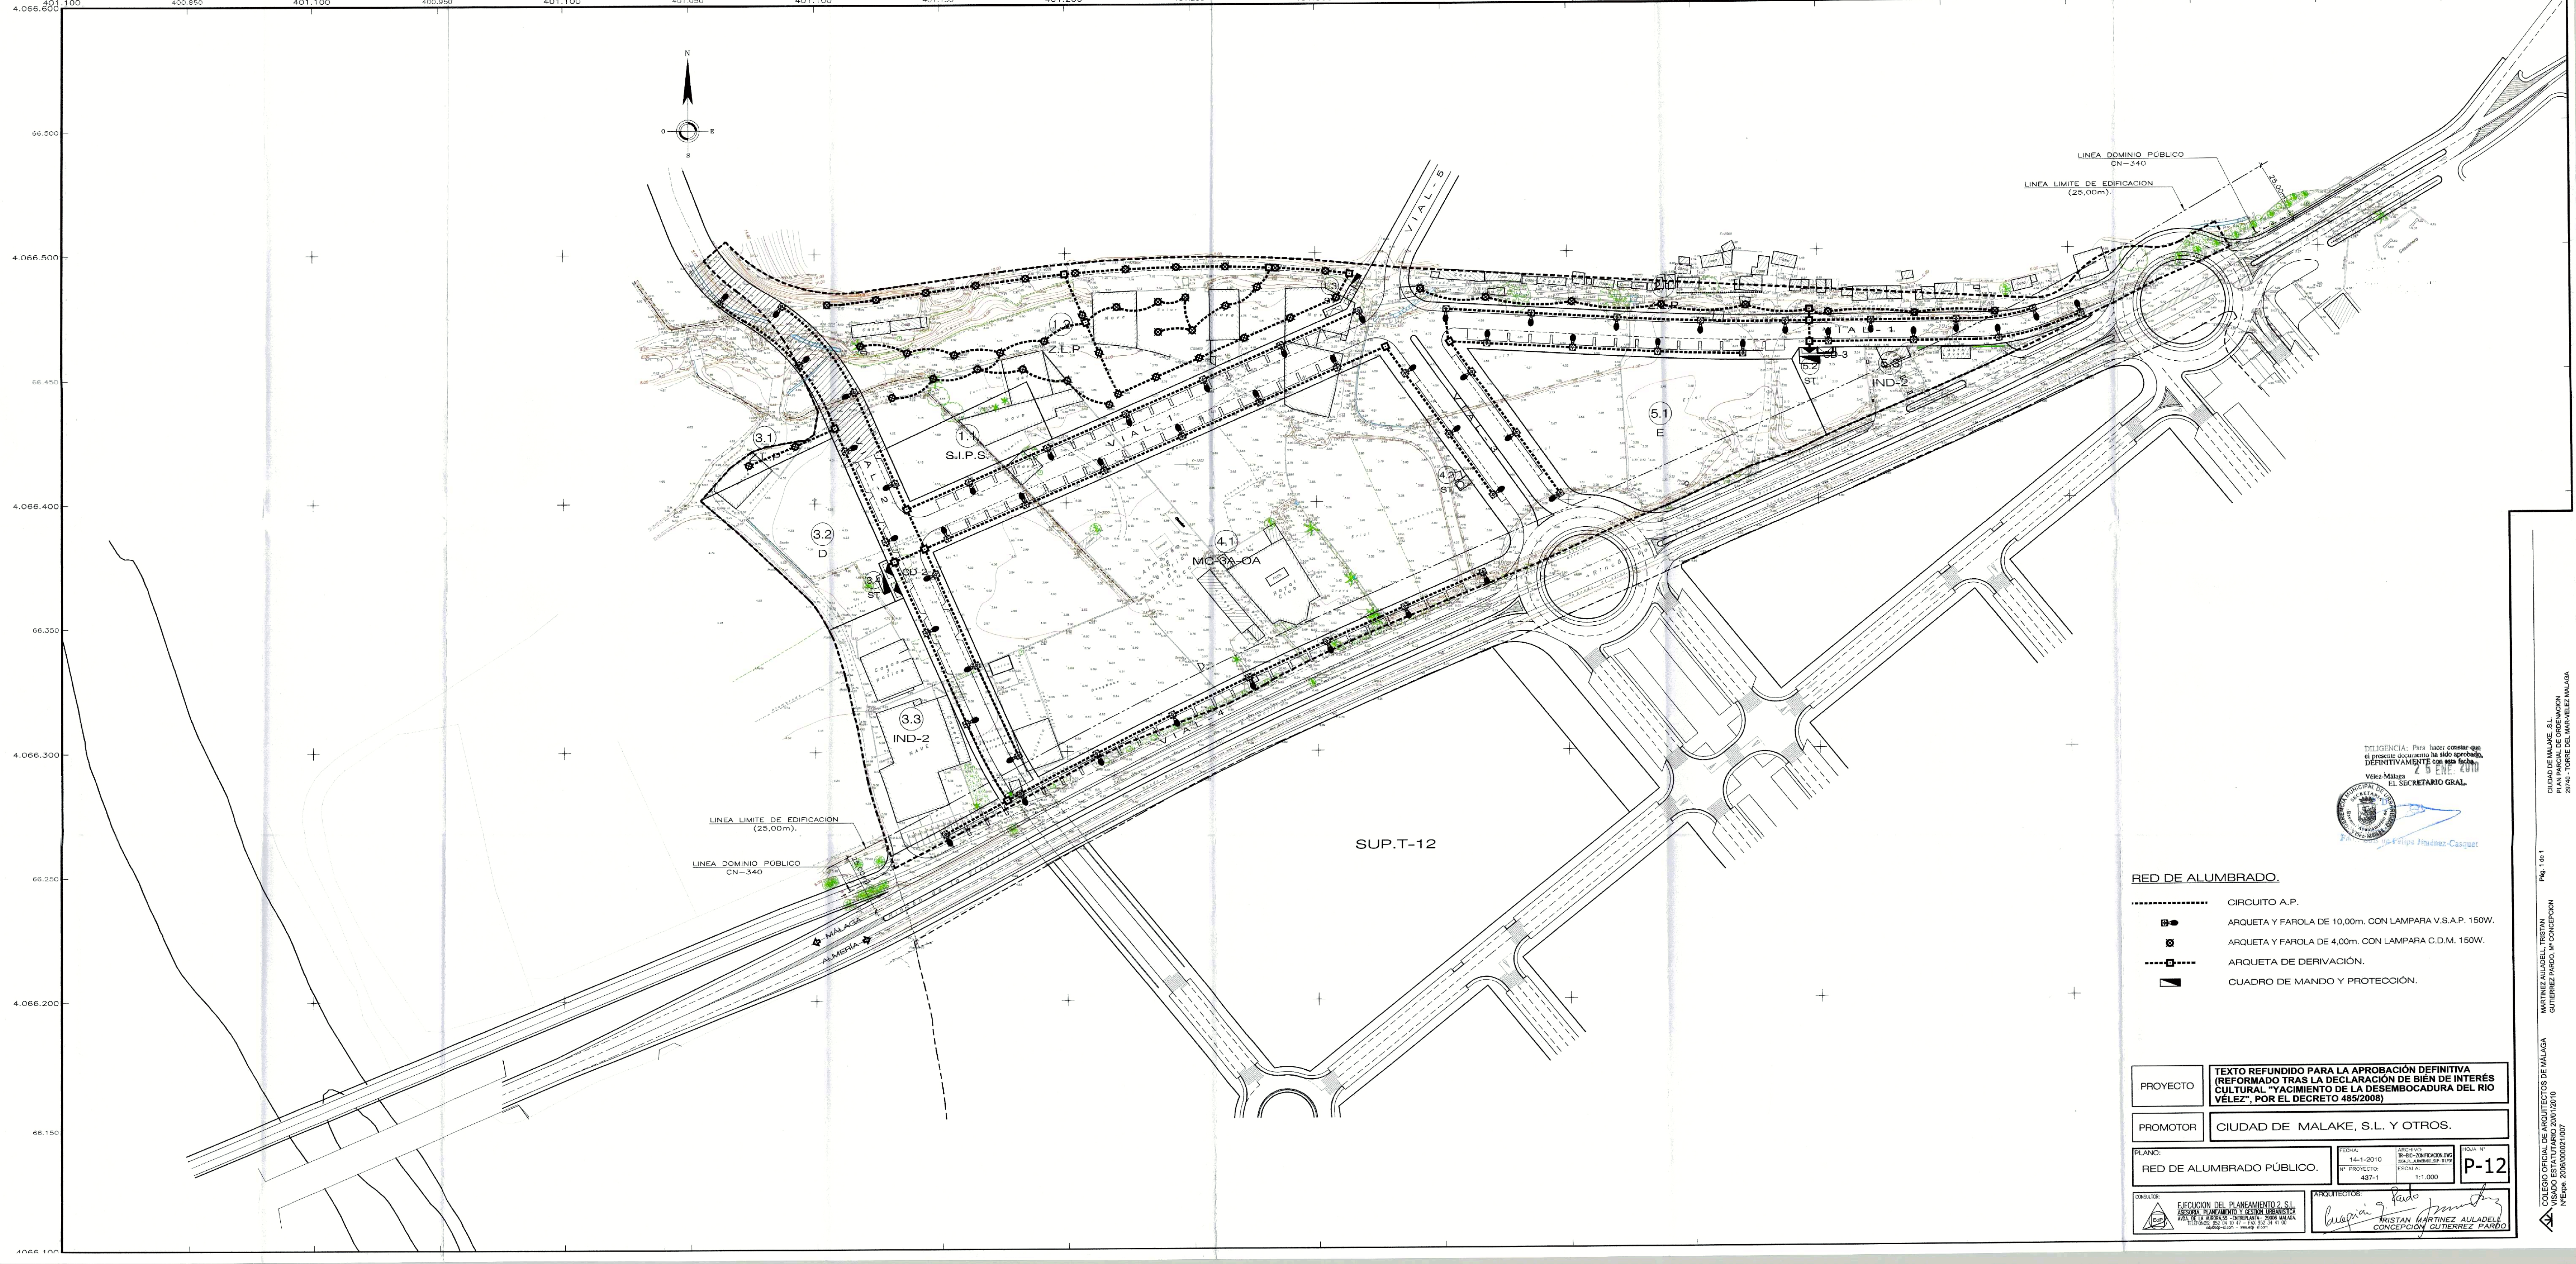

DILIGENCIA: Para hacer constar que el presente documento ha sido aprobado definitivamente con esta fecha.
Vélez-Málaga 29 ENE 2010
EL SECRETARIO GRAL.


- RED DE ALUMBRADO.**
- CIRCUITO A.P.
 - ARQUETA Y FAROLA DE 10,00m. CON LAMPARA V.S.A.P. 150W.
 - ARQUETA Y FAROLA DE 4,00m. CON LAMPARA C.D.M. 150W.
 - ARQUETA DE DERIVACIÓN.
 - CUADRO DE MANDO Y PROTECCIÓN.

PROYECTO	TEXTO REFUNDIDO PARA LA APROBACIÓN DEFINITIVA (REFORMADO TRAS LA DECLARACIÓN DE BIEN DE INTERÉS CULTURAL "YACIMIENTO DE LA DESEMBOCADURA DEL RIO VELEZ", POR EL DECRETO 485/2008)		
PROMOTOR	CIUDAD DE MALAKE, S.L. Y OTROS.		
PLANO:	FECHA:	ARCHIVO:	HOJA N°:
RED DE ALUMBRADO PÚBLICO.	14-1-2010	96-96-CONTRATACION	P-12
	Nº PROYECTO: 437-1	ESCALA: 1:1.000	
CONSULTOR:	ARQUITECTOS:		
EJECUCIÓN DEL PLANEAMIENTO 2 S.L. ASesoría PLANEAMIENTO Y GESTIÓN URBANÍSTICA	 CRISTÓBAL MARTÍNEZ AULADELL CONCEPCIÓN GUTIÉRREZ PARDÓ		

