



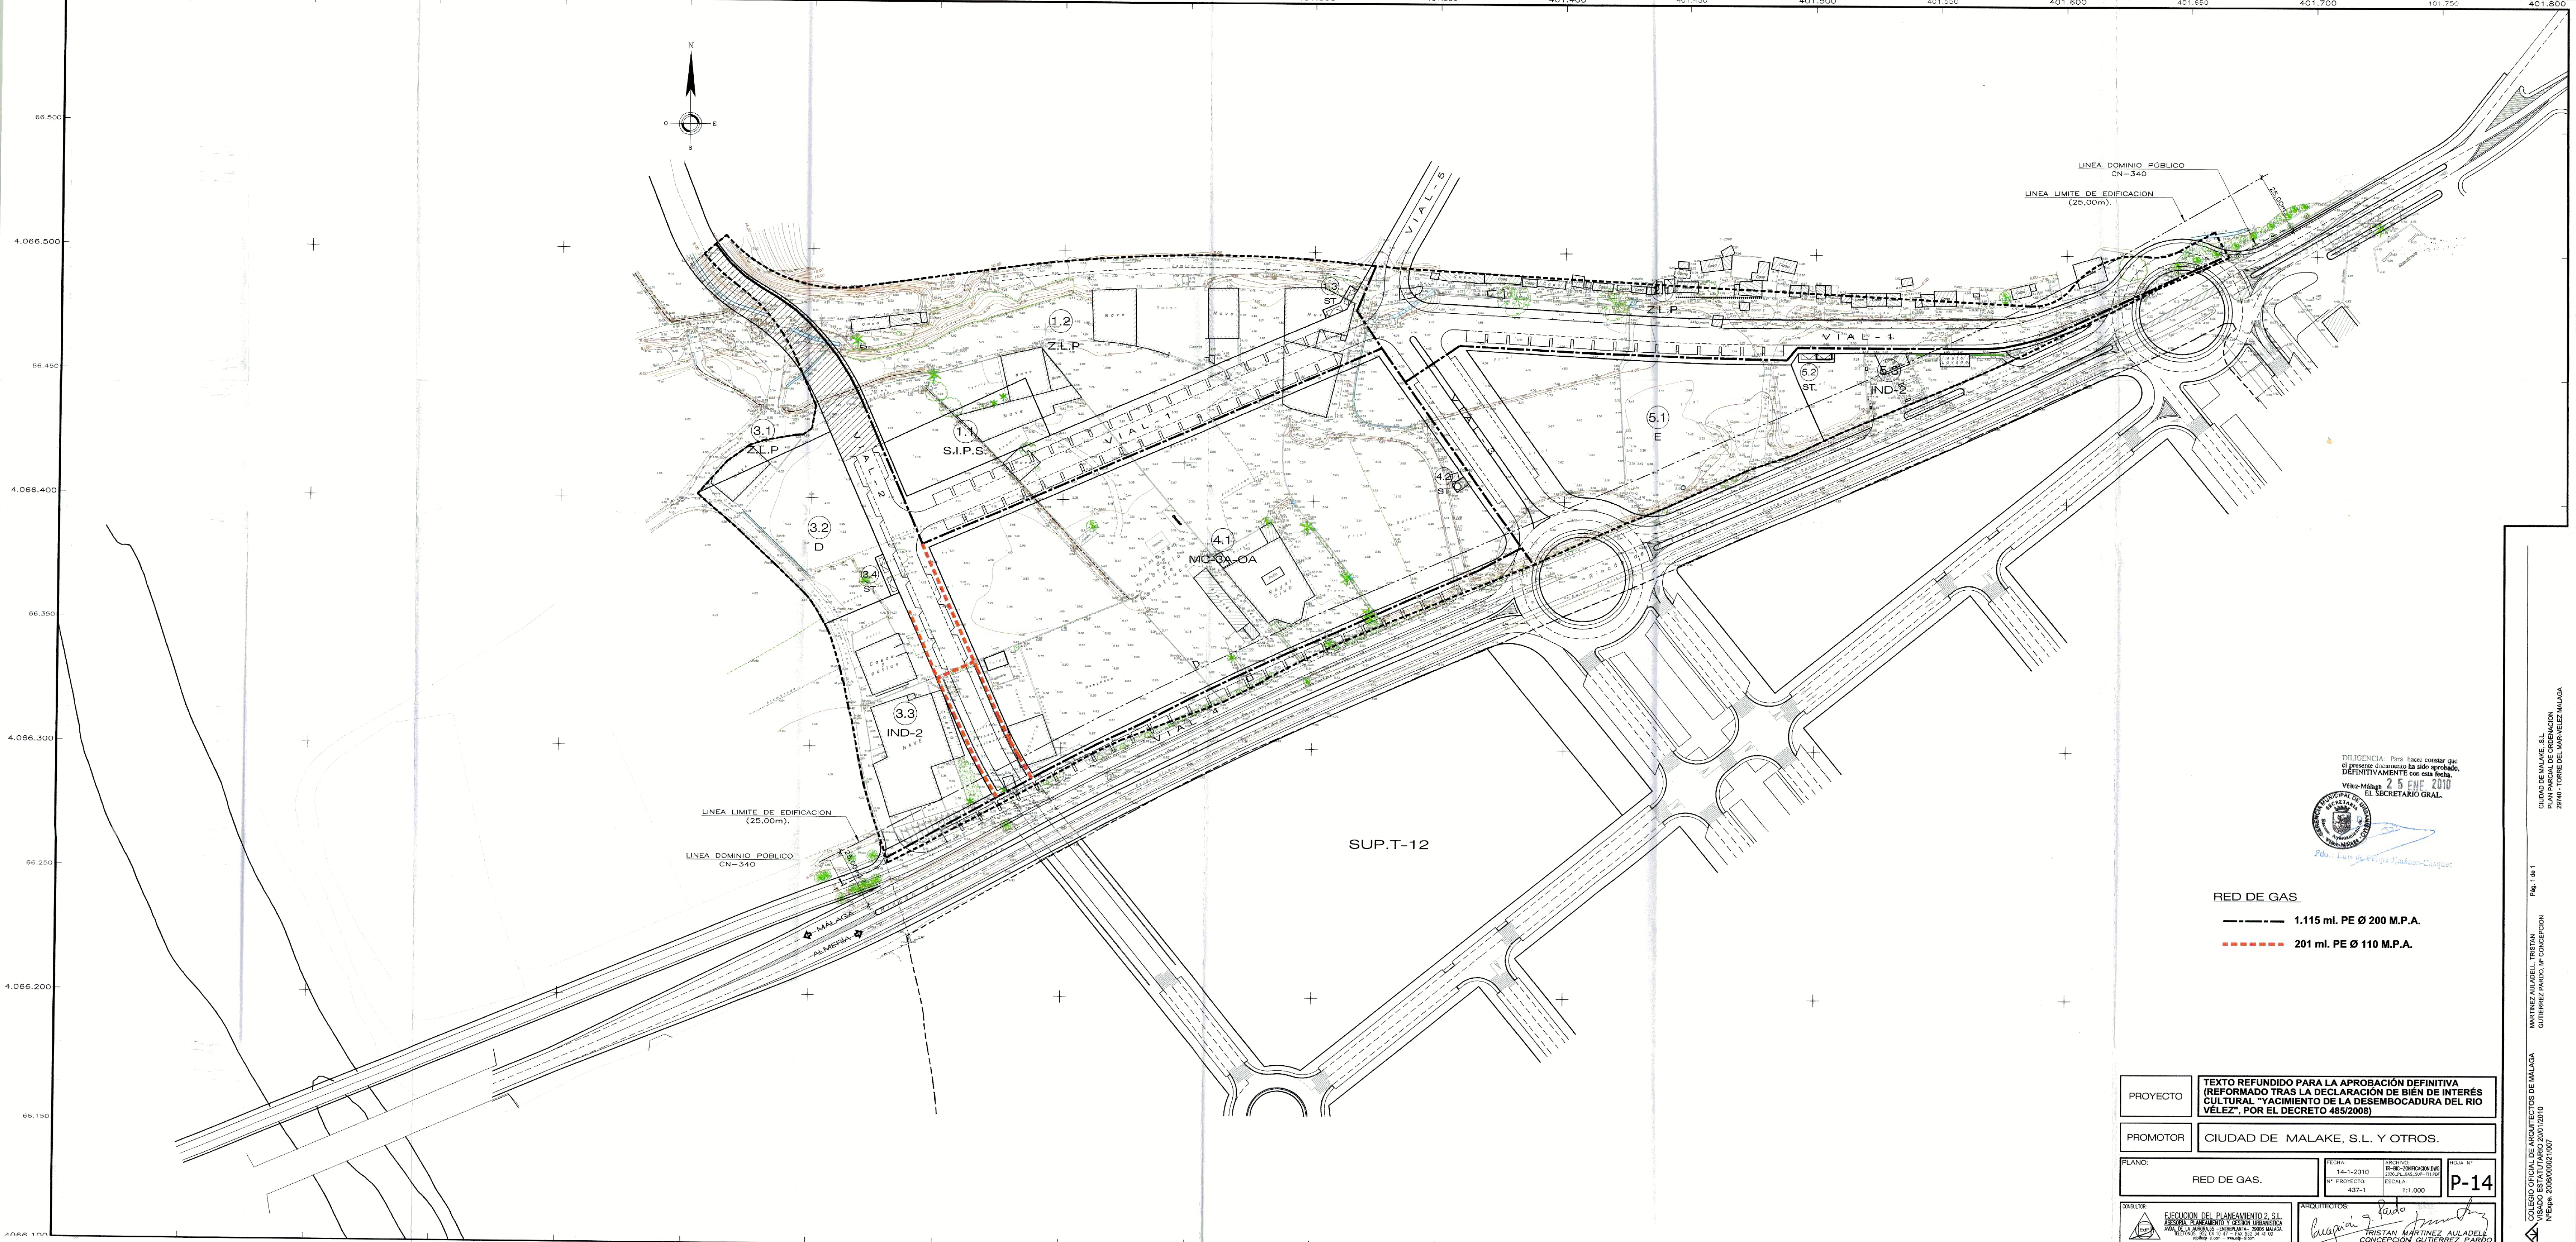

DILIGENCIA: Para hacer constar que el presente documento ha sido aprobado, DEFINITIVAMENTE con esta fecha.
Vélez-Málaga 25 FEB 2010
EL SECRETARIO GRAL.

RED DE GAS.
1.115 ml. PE Ø 200 M.P.A.
201 ml. PE Ø 110 M.P.A.

PROYECTO	TEXTO REFUNDIDO PARA LA APROBACIÓN DEFINITIVA (REFORMADO TRAS LA DECLARACIÓN DE BIEN DE INTERÉS CULTURAL "YACIMIENTO DE LA DESEMBOCADURA DEL RÍO VÉLEZ", POR EL DECRETO 485/2008)		
PROMOTOR	CIUDAD DE MALAKE, S.L. Y OTROS.		
PLANO:	RED DE GAS.	FECHA: 14-1-2010 Nº PROYECTO: 437-1	ARQUITECTOS: 14-1-2010 Nº PROYECTO: 437-1 ESCALA: 1:1.000
CONSEJO OFICIAL DE ARQUITECTOS DE MÁLAGA	P-14		

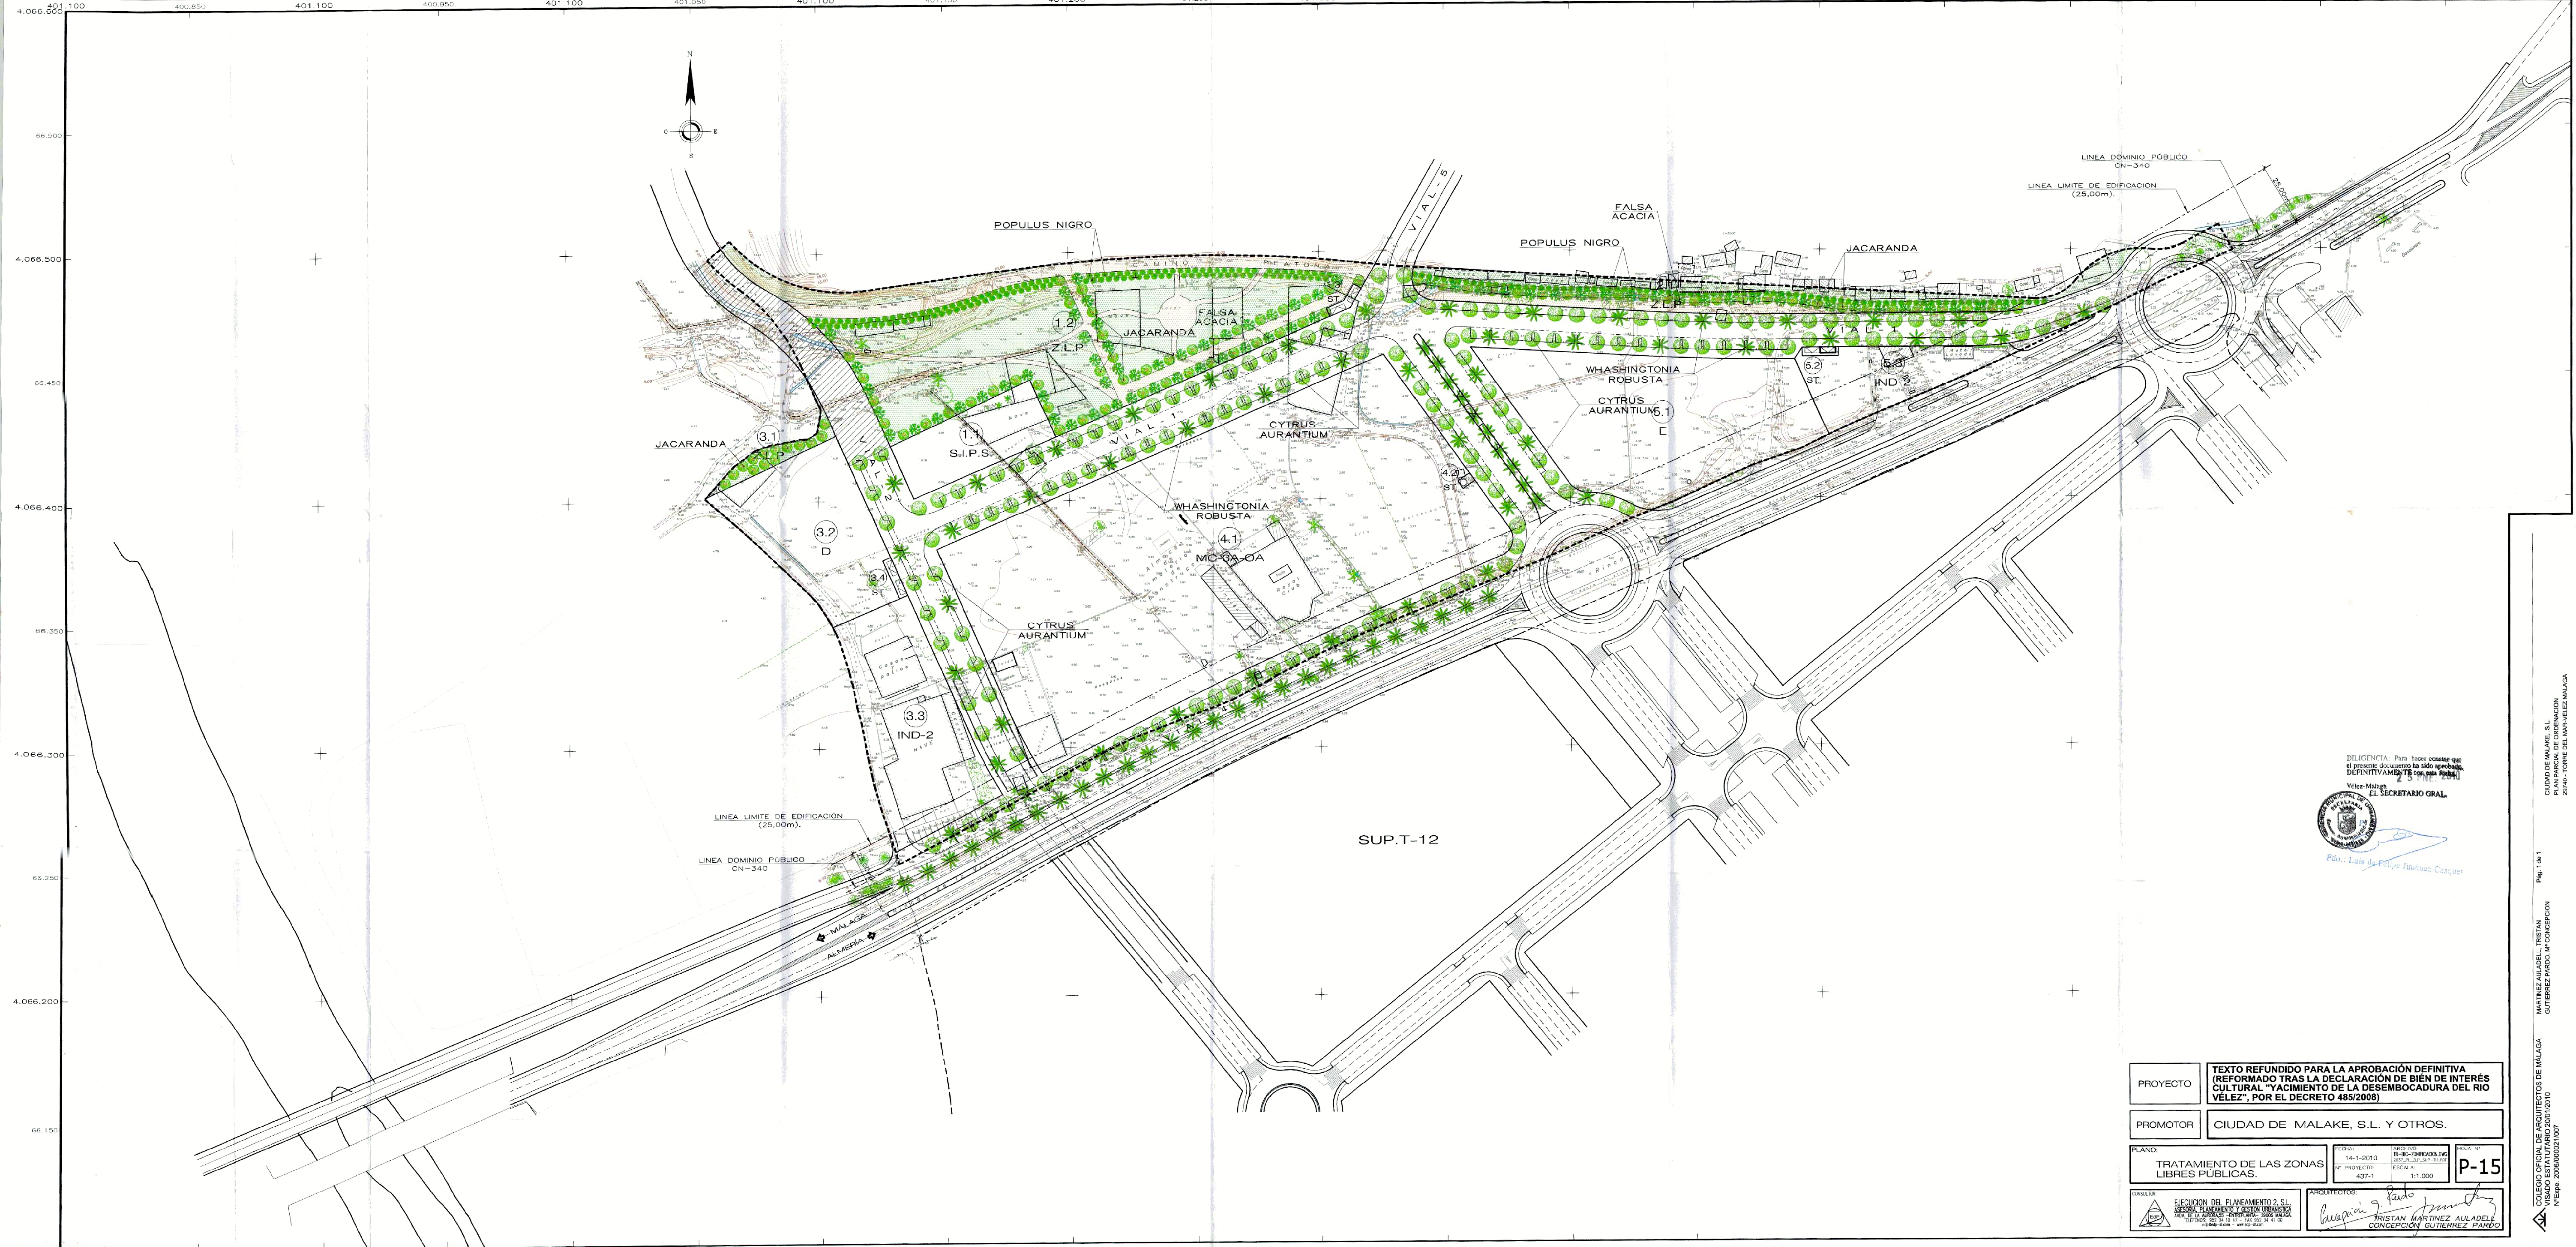


DILIGENCIA: Para hacer constar que el presente documento ha sido aprobado definitivamente con esta fecha.

Vélez-Málaga

EL SECRETARIO GRAL.

Fdo.: Luis de Felipe Jiménez-Casquet


PROYECTO	TEXTO REFUNDIDO PARA LA APROBACIÓN DEFINITIVA (REFORMADO TRAS LA DECLARACIÓN DE BIEN DE INTERÉS CULTURAL "YACIMIENTO DE LA DESEMBOCADURA DEL RIO VÉLEZ", POR EL DECRETO 485/2008)		
PROMOTOR	CIUDAD DE MALAKE, S.L. Y OTROS.		
PLANO:	TRATAMIENTO DE LAS ZONAS LIBRES PÚBLICAS.	FECHA: 14-1-2010 Nº PROYECTO: 437-1	ARCHIVO: B-86-CONCEPCIÓN GUTIERREZ PARDO 2007_PL_ZUP_SUP-111105 ESCALA: 1:1.000
CONSULTOR:	EJECUCIÓN DEL PLANEAMIENTO 2 S.L. GEOGRAFÍA, PLANEAMIENTO Y GESTIÓN URBANÍSTICA AVDA. DE LA ARBOREDA 21, 29008 MÁLAGA TEL: 952 322 11 11 FAX: 952 322 11 12	ARQUITECTOS:	TRISTAN MARTÍNEZ AULADELL CONCEPCIÓN GUTIERREZ PARDO

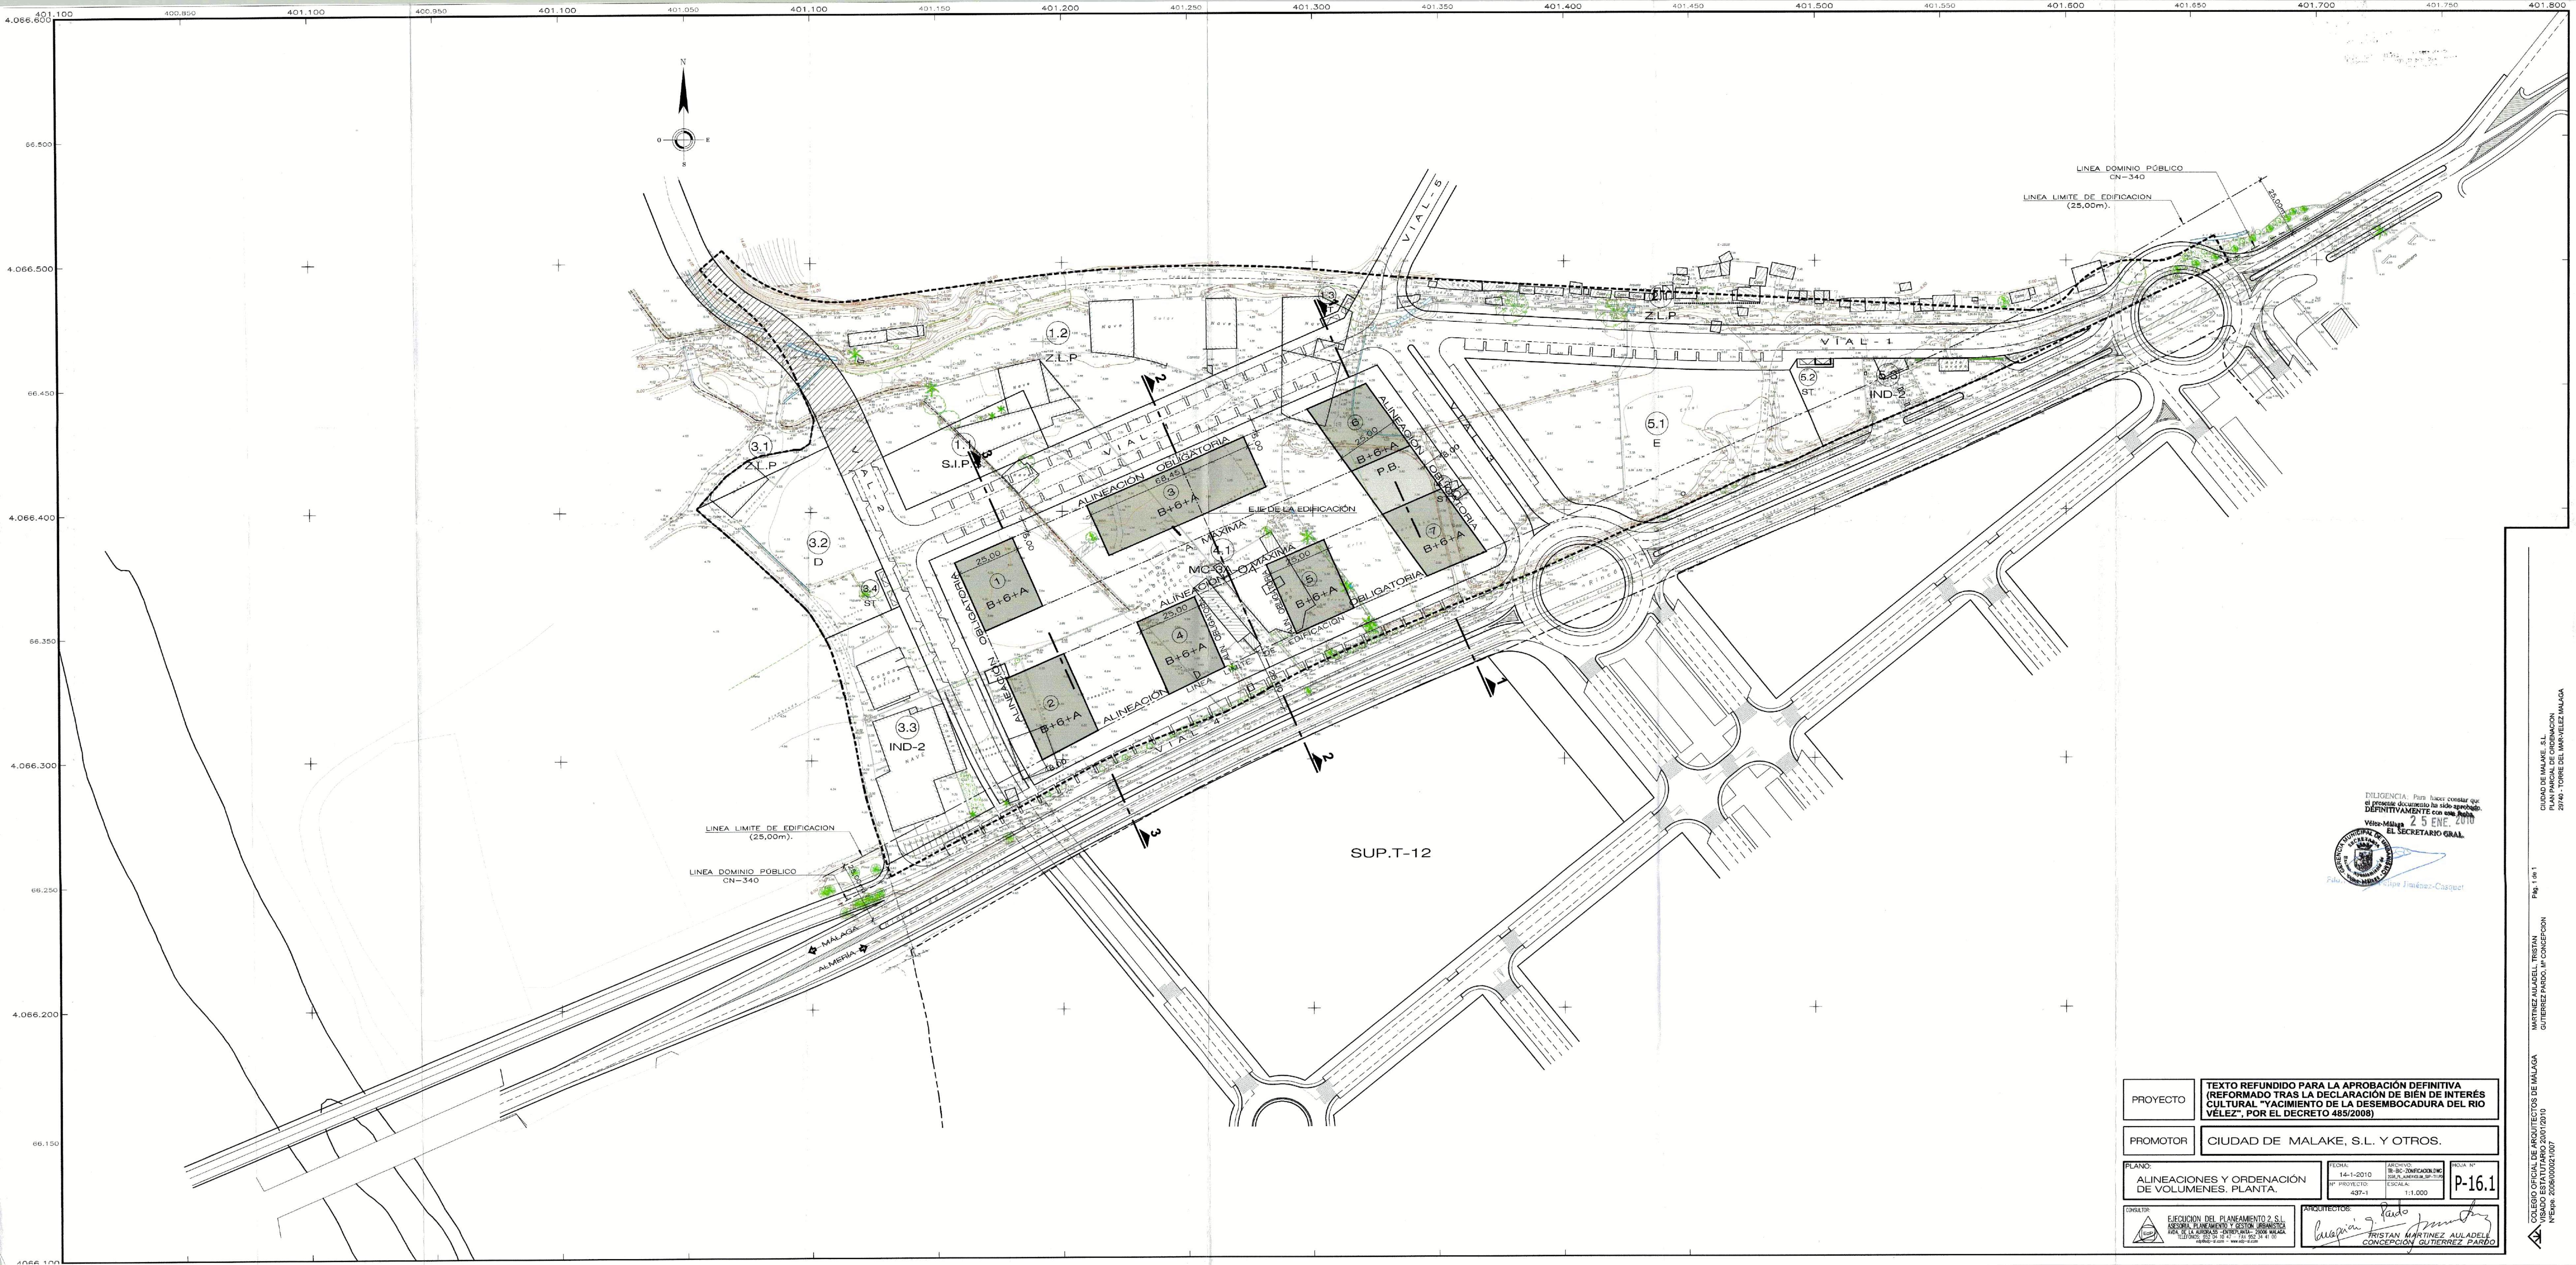


DILIGENCIA: Para hacer constar que el presente documento ha sido aprobado definitivamente con este sello.
Vélez-Málaga 25 ENE. 2010
EL SECRETARIO GRAL.
Fdo. [Signature]
Sr. Jiménez-Casquet

PROYECTO	TEXTO REFUNDIDO PARA LA APROBACIÓN DEFINITIVA (REFORMADO TRAS LA DECLARACIÓN DE BIEN DE INTERÉS CULTURAL "YACIMIENTO DE LA DESEMBOCADURA DEL RIO VÉLEZ", POR EL DECRETO 485/2008)		
PROMOTOR	CIUDAD DE MALAKE, S.L. Y OTROS.		
PLANO:	ALINEACIONES Y ORDENACIÓN DE VOLUMENES. PLANTA.	FECHA:	14-1-2010
CONSULTOR:	EJECUCIÓN DEL PLANEAMIENTO 2 S.L. ASesoría, PLANTEAMIENTO Y GESTIÓN URBANÍSTICA. AVDA. DE LA AVIACIÓN 109, 29011, VÉLEZ-MÁLAGA. TELÉFONOS: 952 29 12 43 - 952 29 12 44 FAX: 952 29 12 45	ARCHIVO:	18-30-CONFORMACIÓN DNG
		ESCALA:	1:1.000
		HOJA Nº:	P-16.1
ARQUITECTOS:	[Signatures] TRISTAN MARTÍNEZ AULADELL CONCEPCIÓN GUTIERREZ PARDO		


ALZADO CN-340.

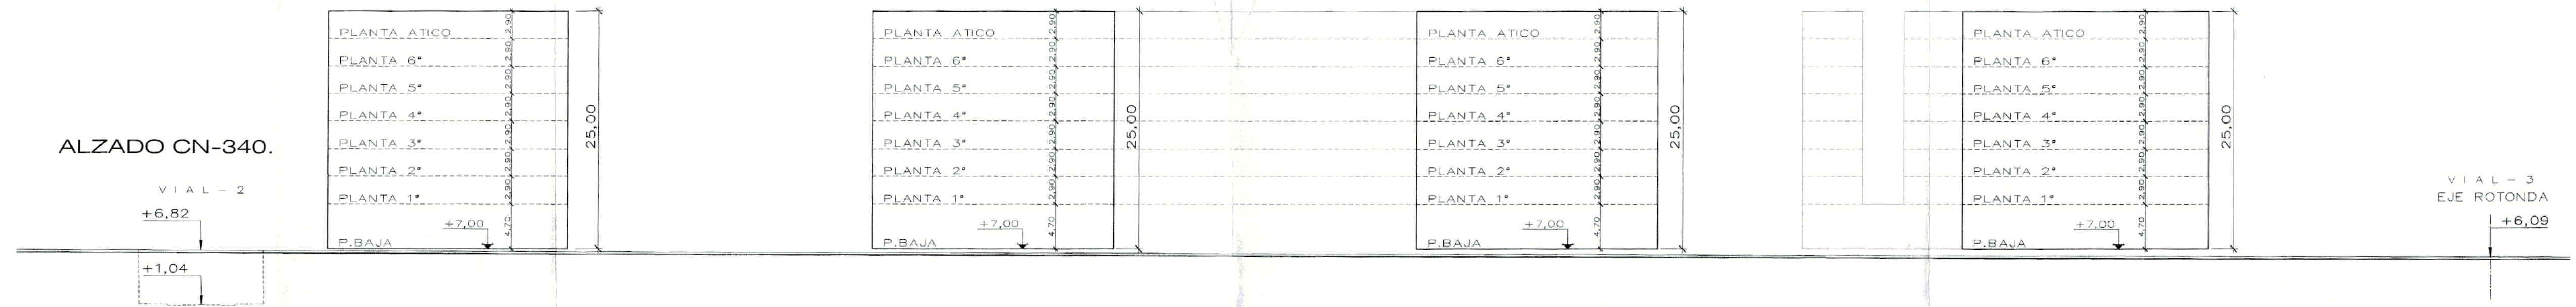



SECCIÓN 1-1.

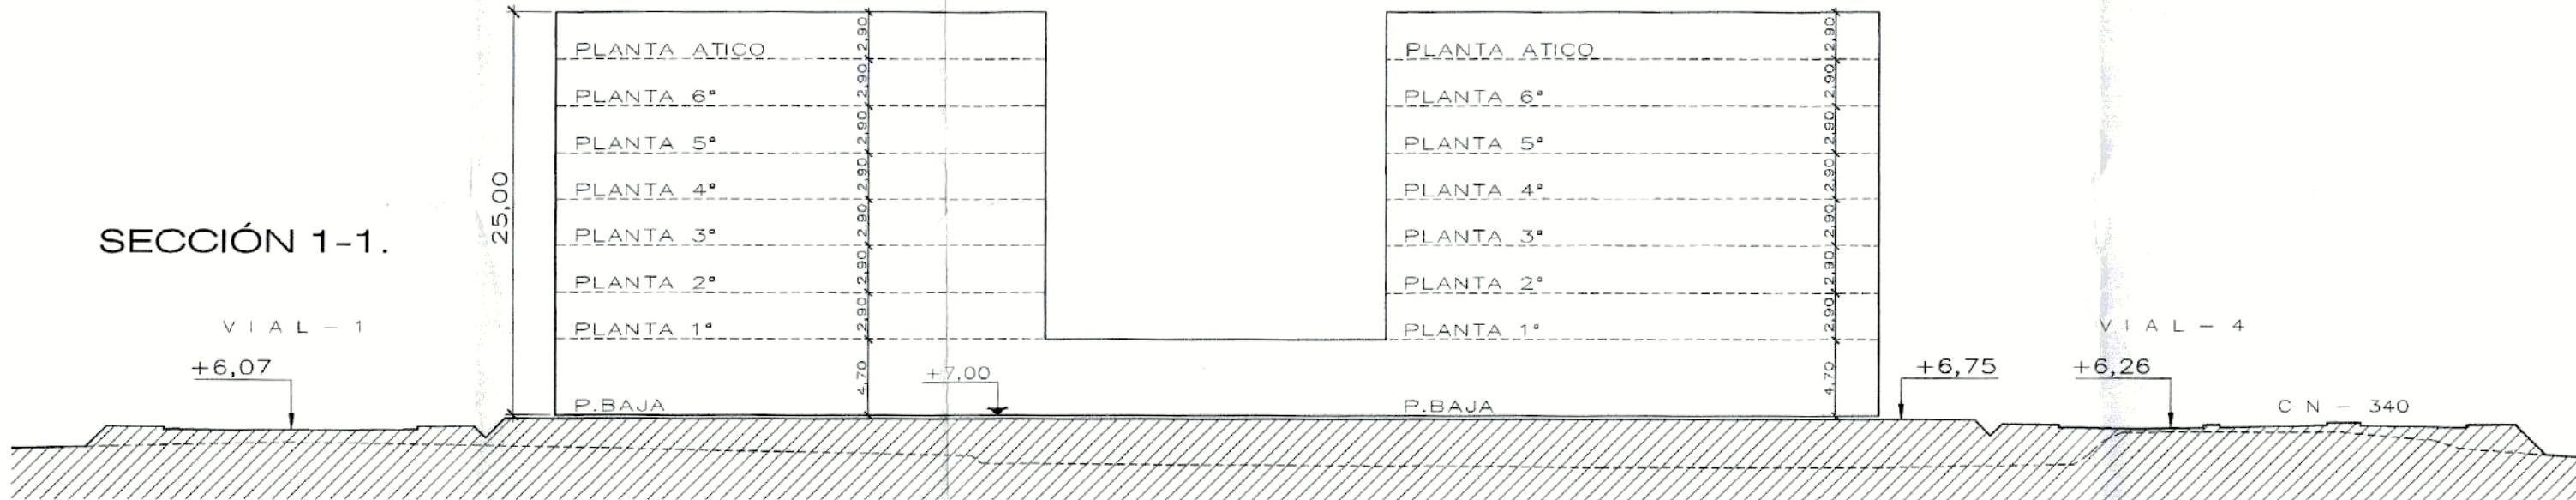

SECCIÓN 2-2.

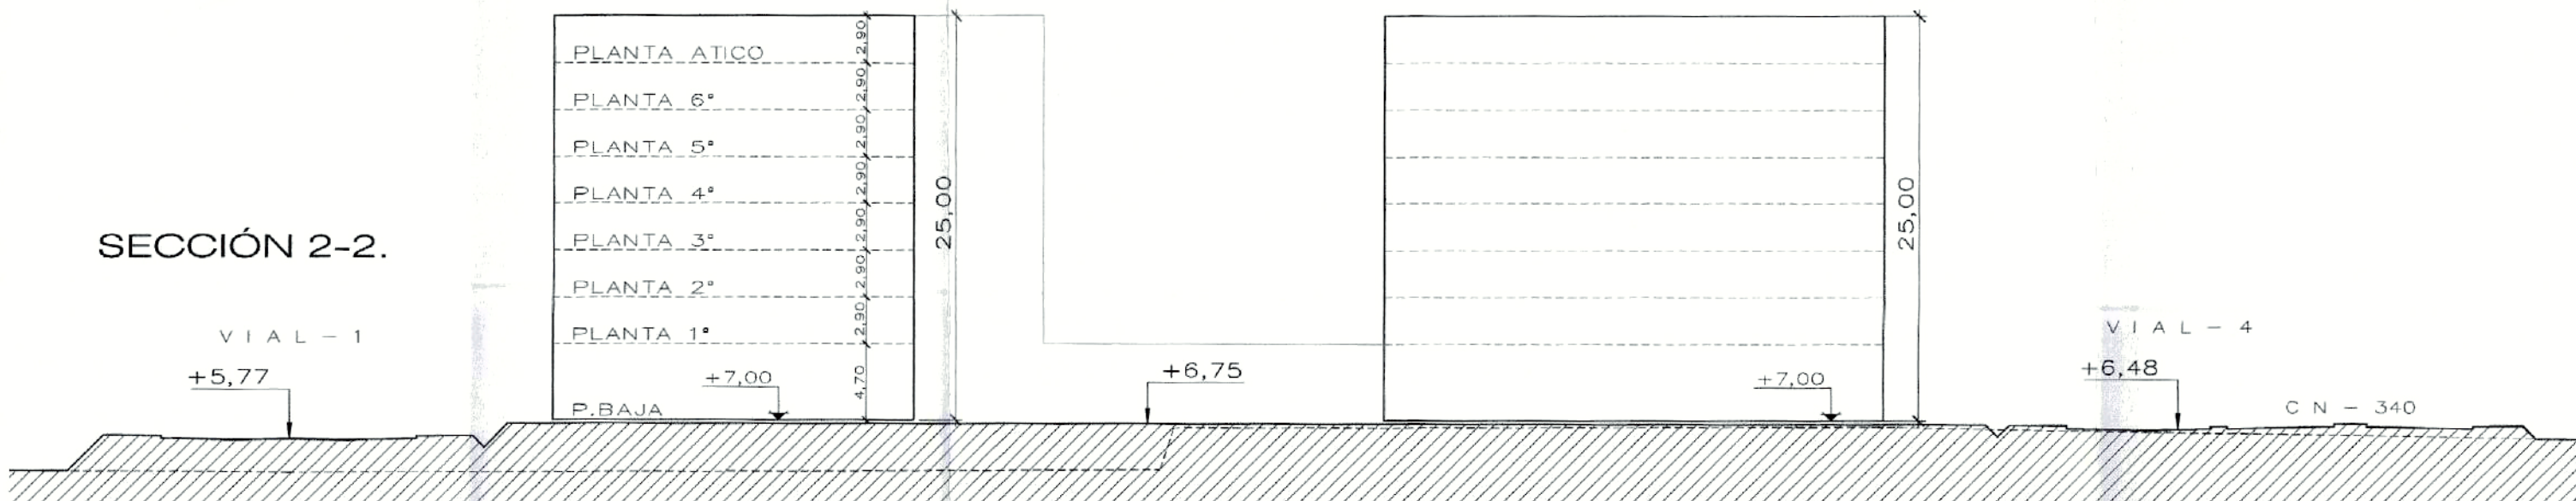

SECCIÓN 3-3.

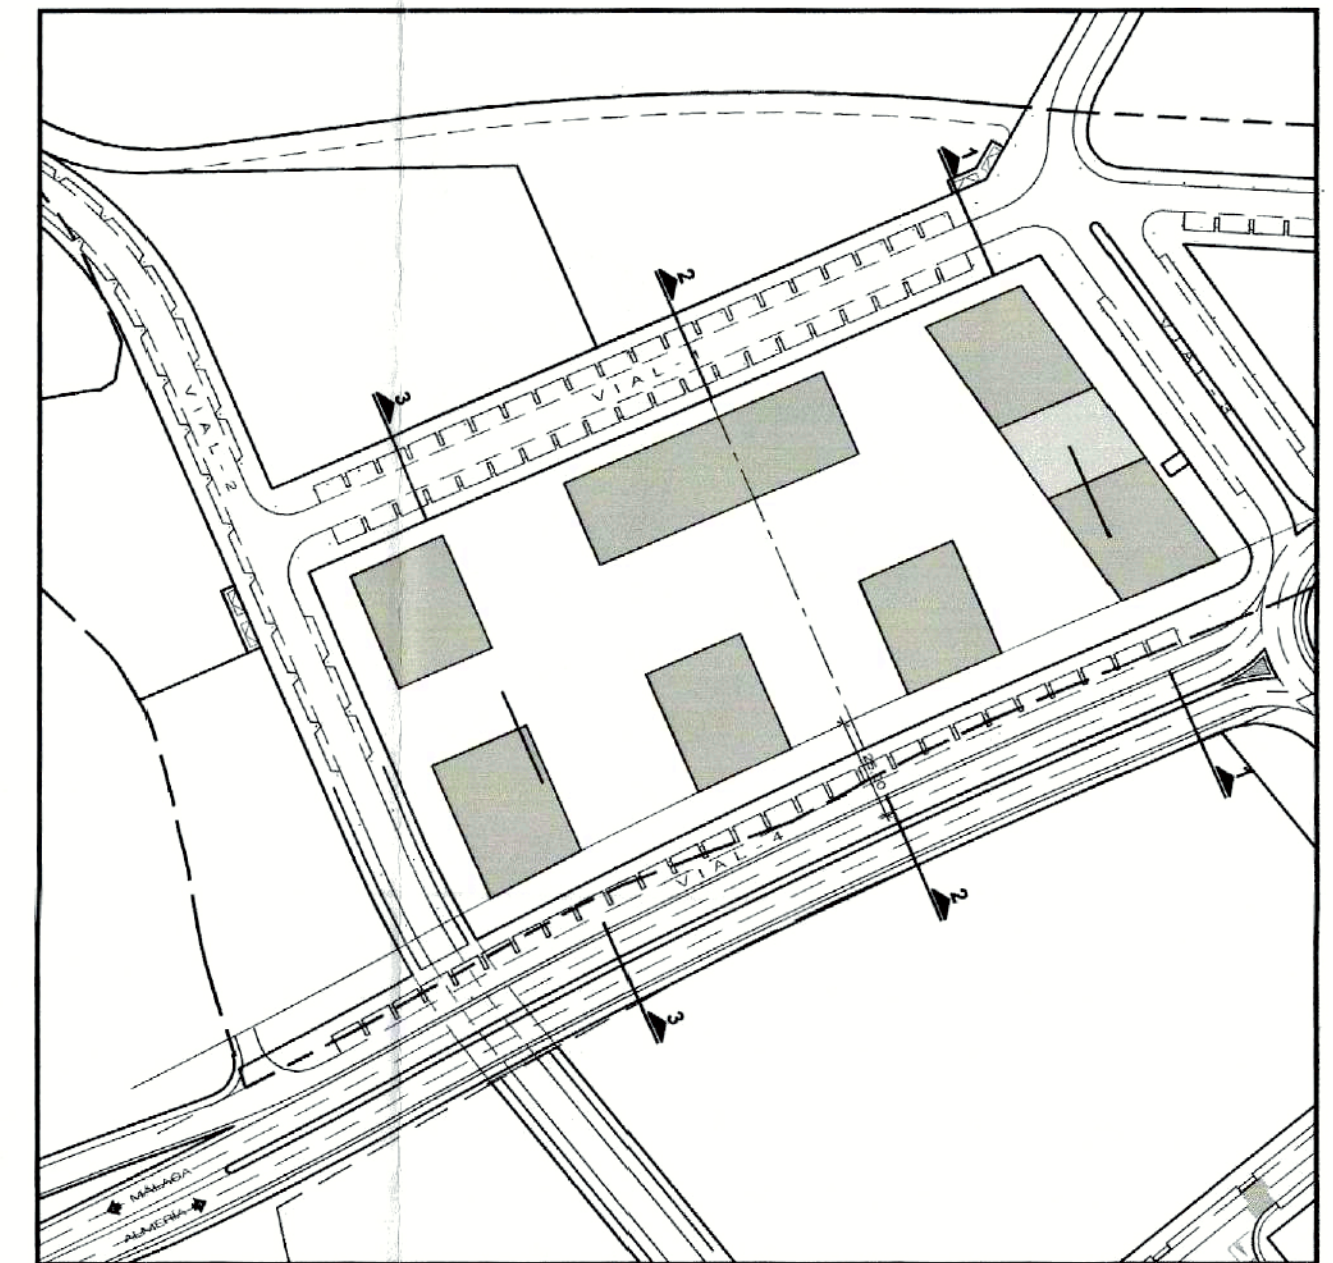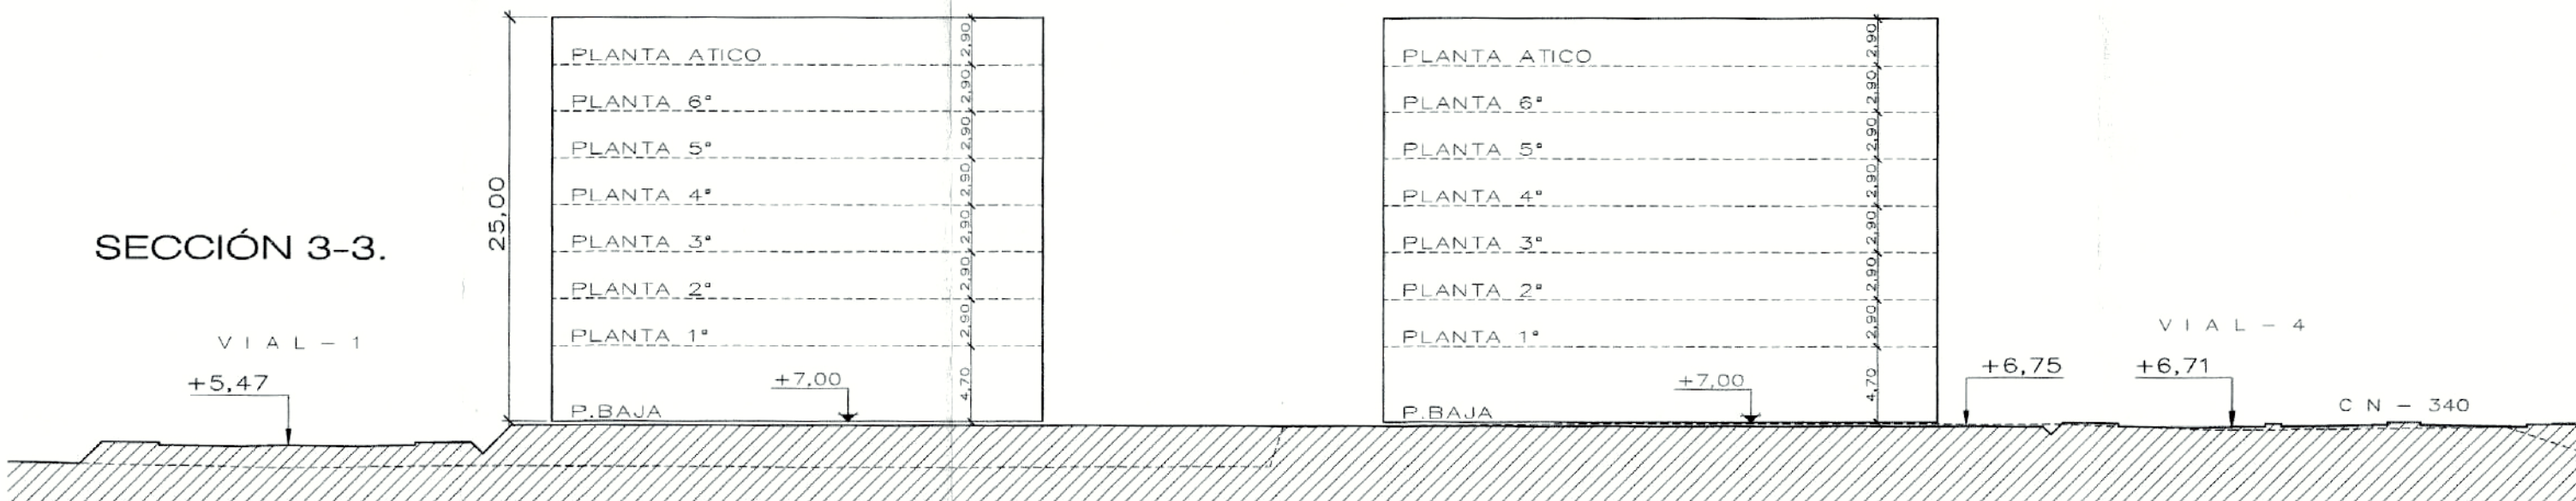

DILIGENCIA: Para hacer constar que el presente documento ha sido aprobado, DEFINITIVAMENTE con esta fecha.
Vélez-Málaga 25 ENE. 2010
EL SECRETARIO GRAL.



Fdo.: Luis Felipe Jimenez-Casas

PROYECTO	TEXTO REFUNDIDO PARA LA APROBACIÓN DEFINITIVA (REFORMADO TRAS LA DECLARACIÓN DE BIEN DE INTERÉS CULTURAL "YACIMIENTO DE LA DESEMBOCADURA DEL RIO VÉLEZ", POR EL DECRETO 485/2008)		
PROMOTOR	CIUDAD DE MALAKE, S.L. Y OTROS.		
PLANO:	ALINEACIONES Y ORDENACIÓN DE VOLUMENES. SECCIONES.	FECHA:	14-1-2010
ARCHIVO:	14-1-2010	PROYECTO:	437-1
ESCALA:	1:400	HOJA N°	P-16.2
CONSULTOR:	EJECUCIÓN DEL PLANEAMIENTO 2 S.L. ASesoría PLANEAMIENTO Y GESTIÓN URBANÍSTICA AVDA. DE LA AURORA - ENTREP. PLANTA - 29005 MÁLAGA TEL: 952 31 12 41 - FAX: 952 31 41 00		
ARQUITECTOS:	 TRISTAN MARTÍNEZ AULADELL CONCEPCIÓN GUTIÉRREZ PARDO		