

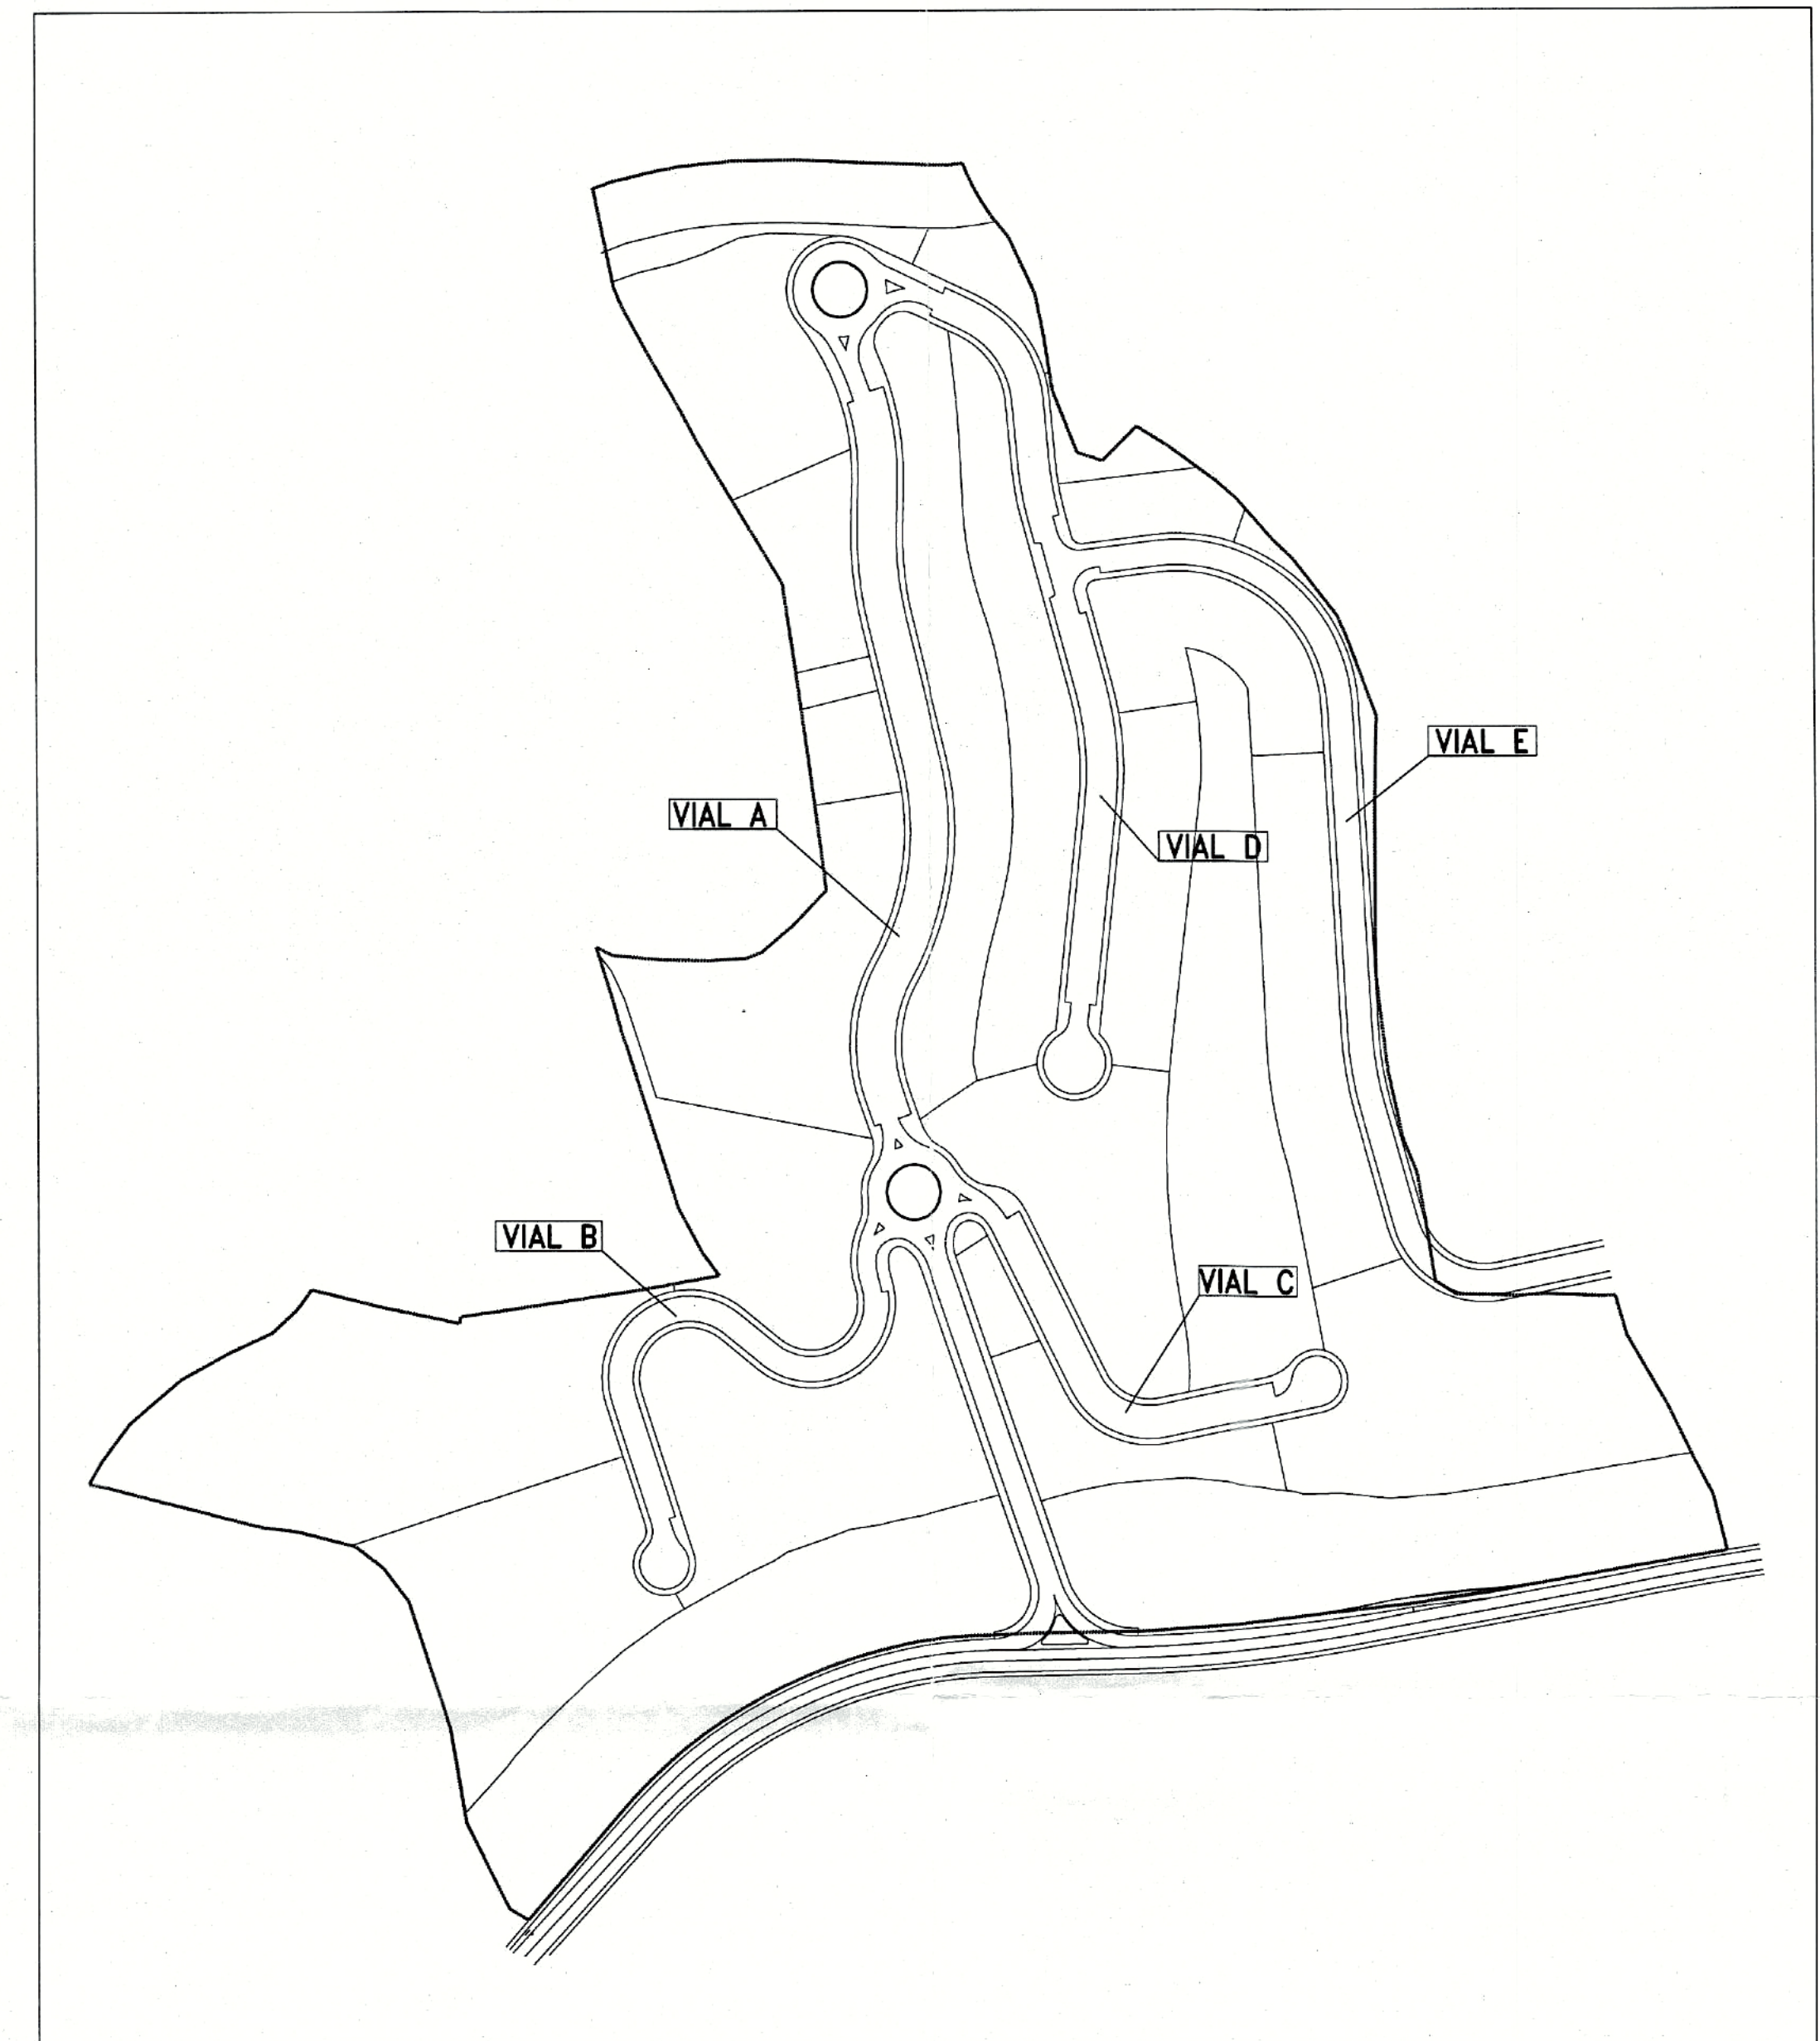


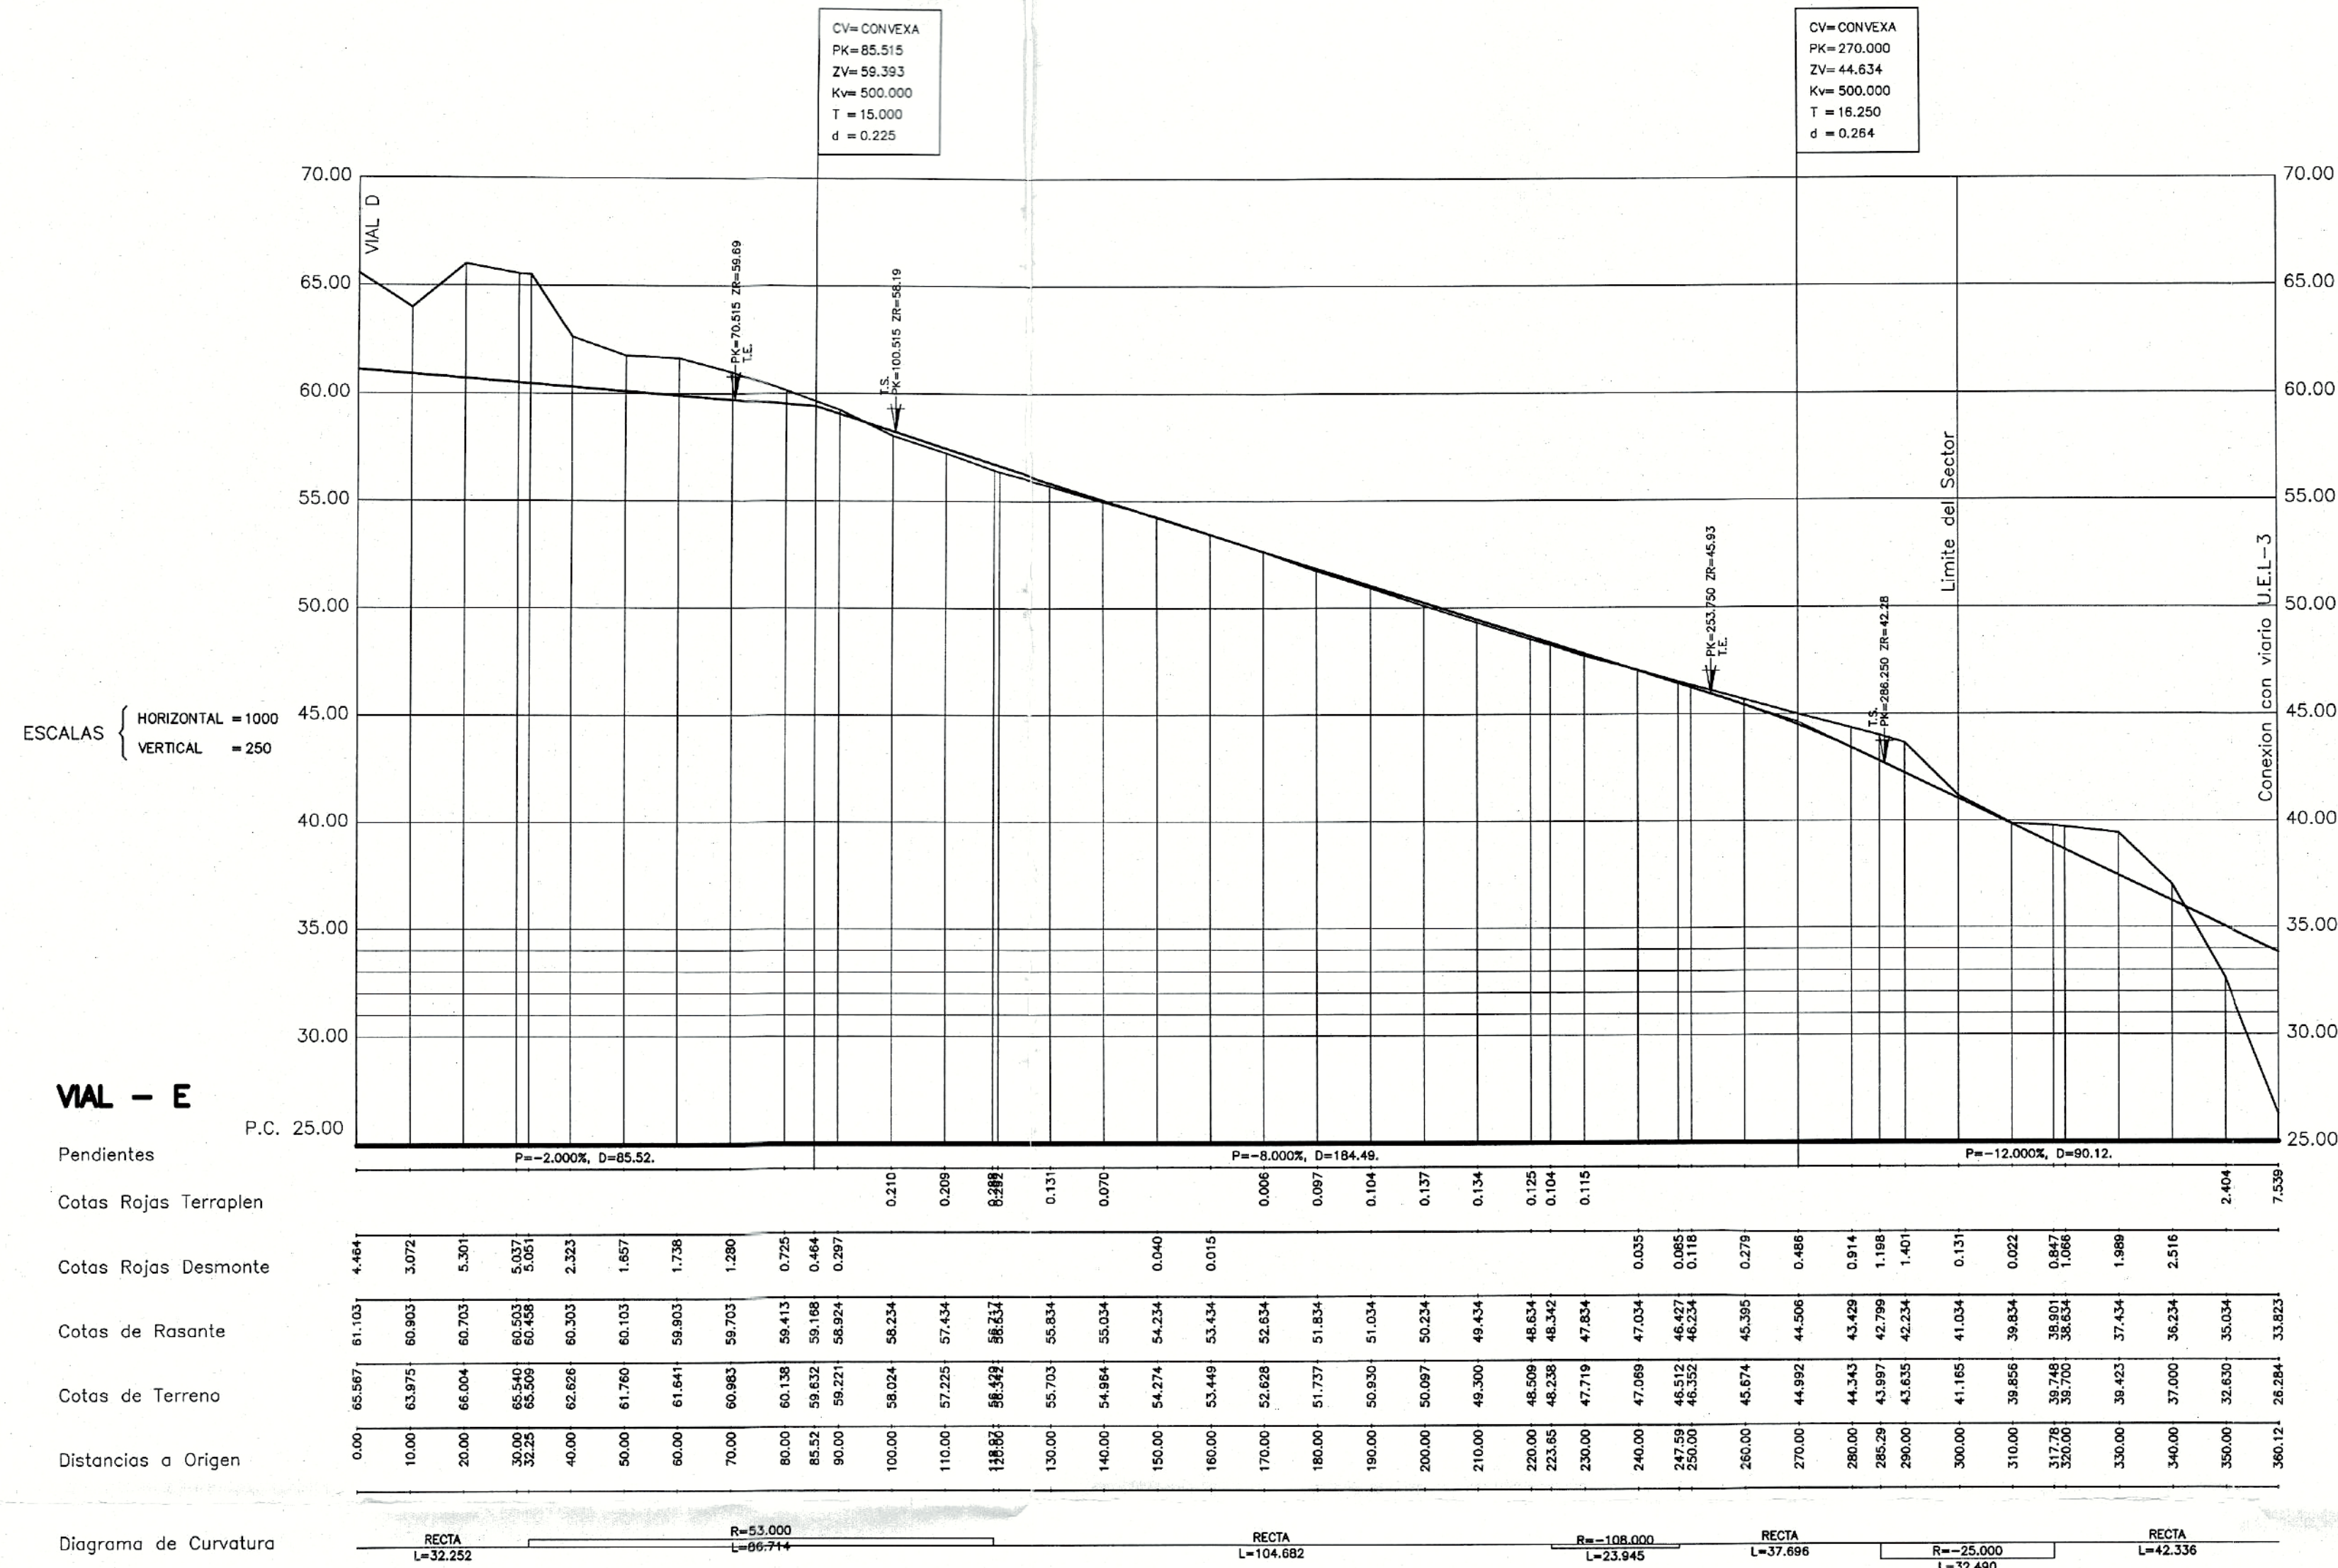

PLANTA GENERAL
1/2000

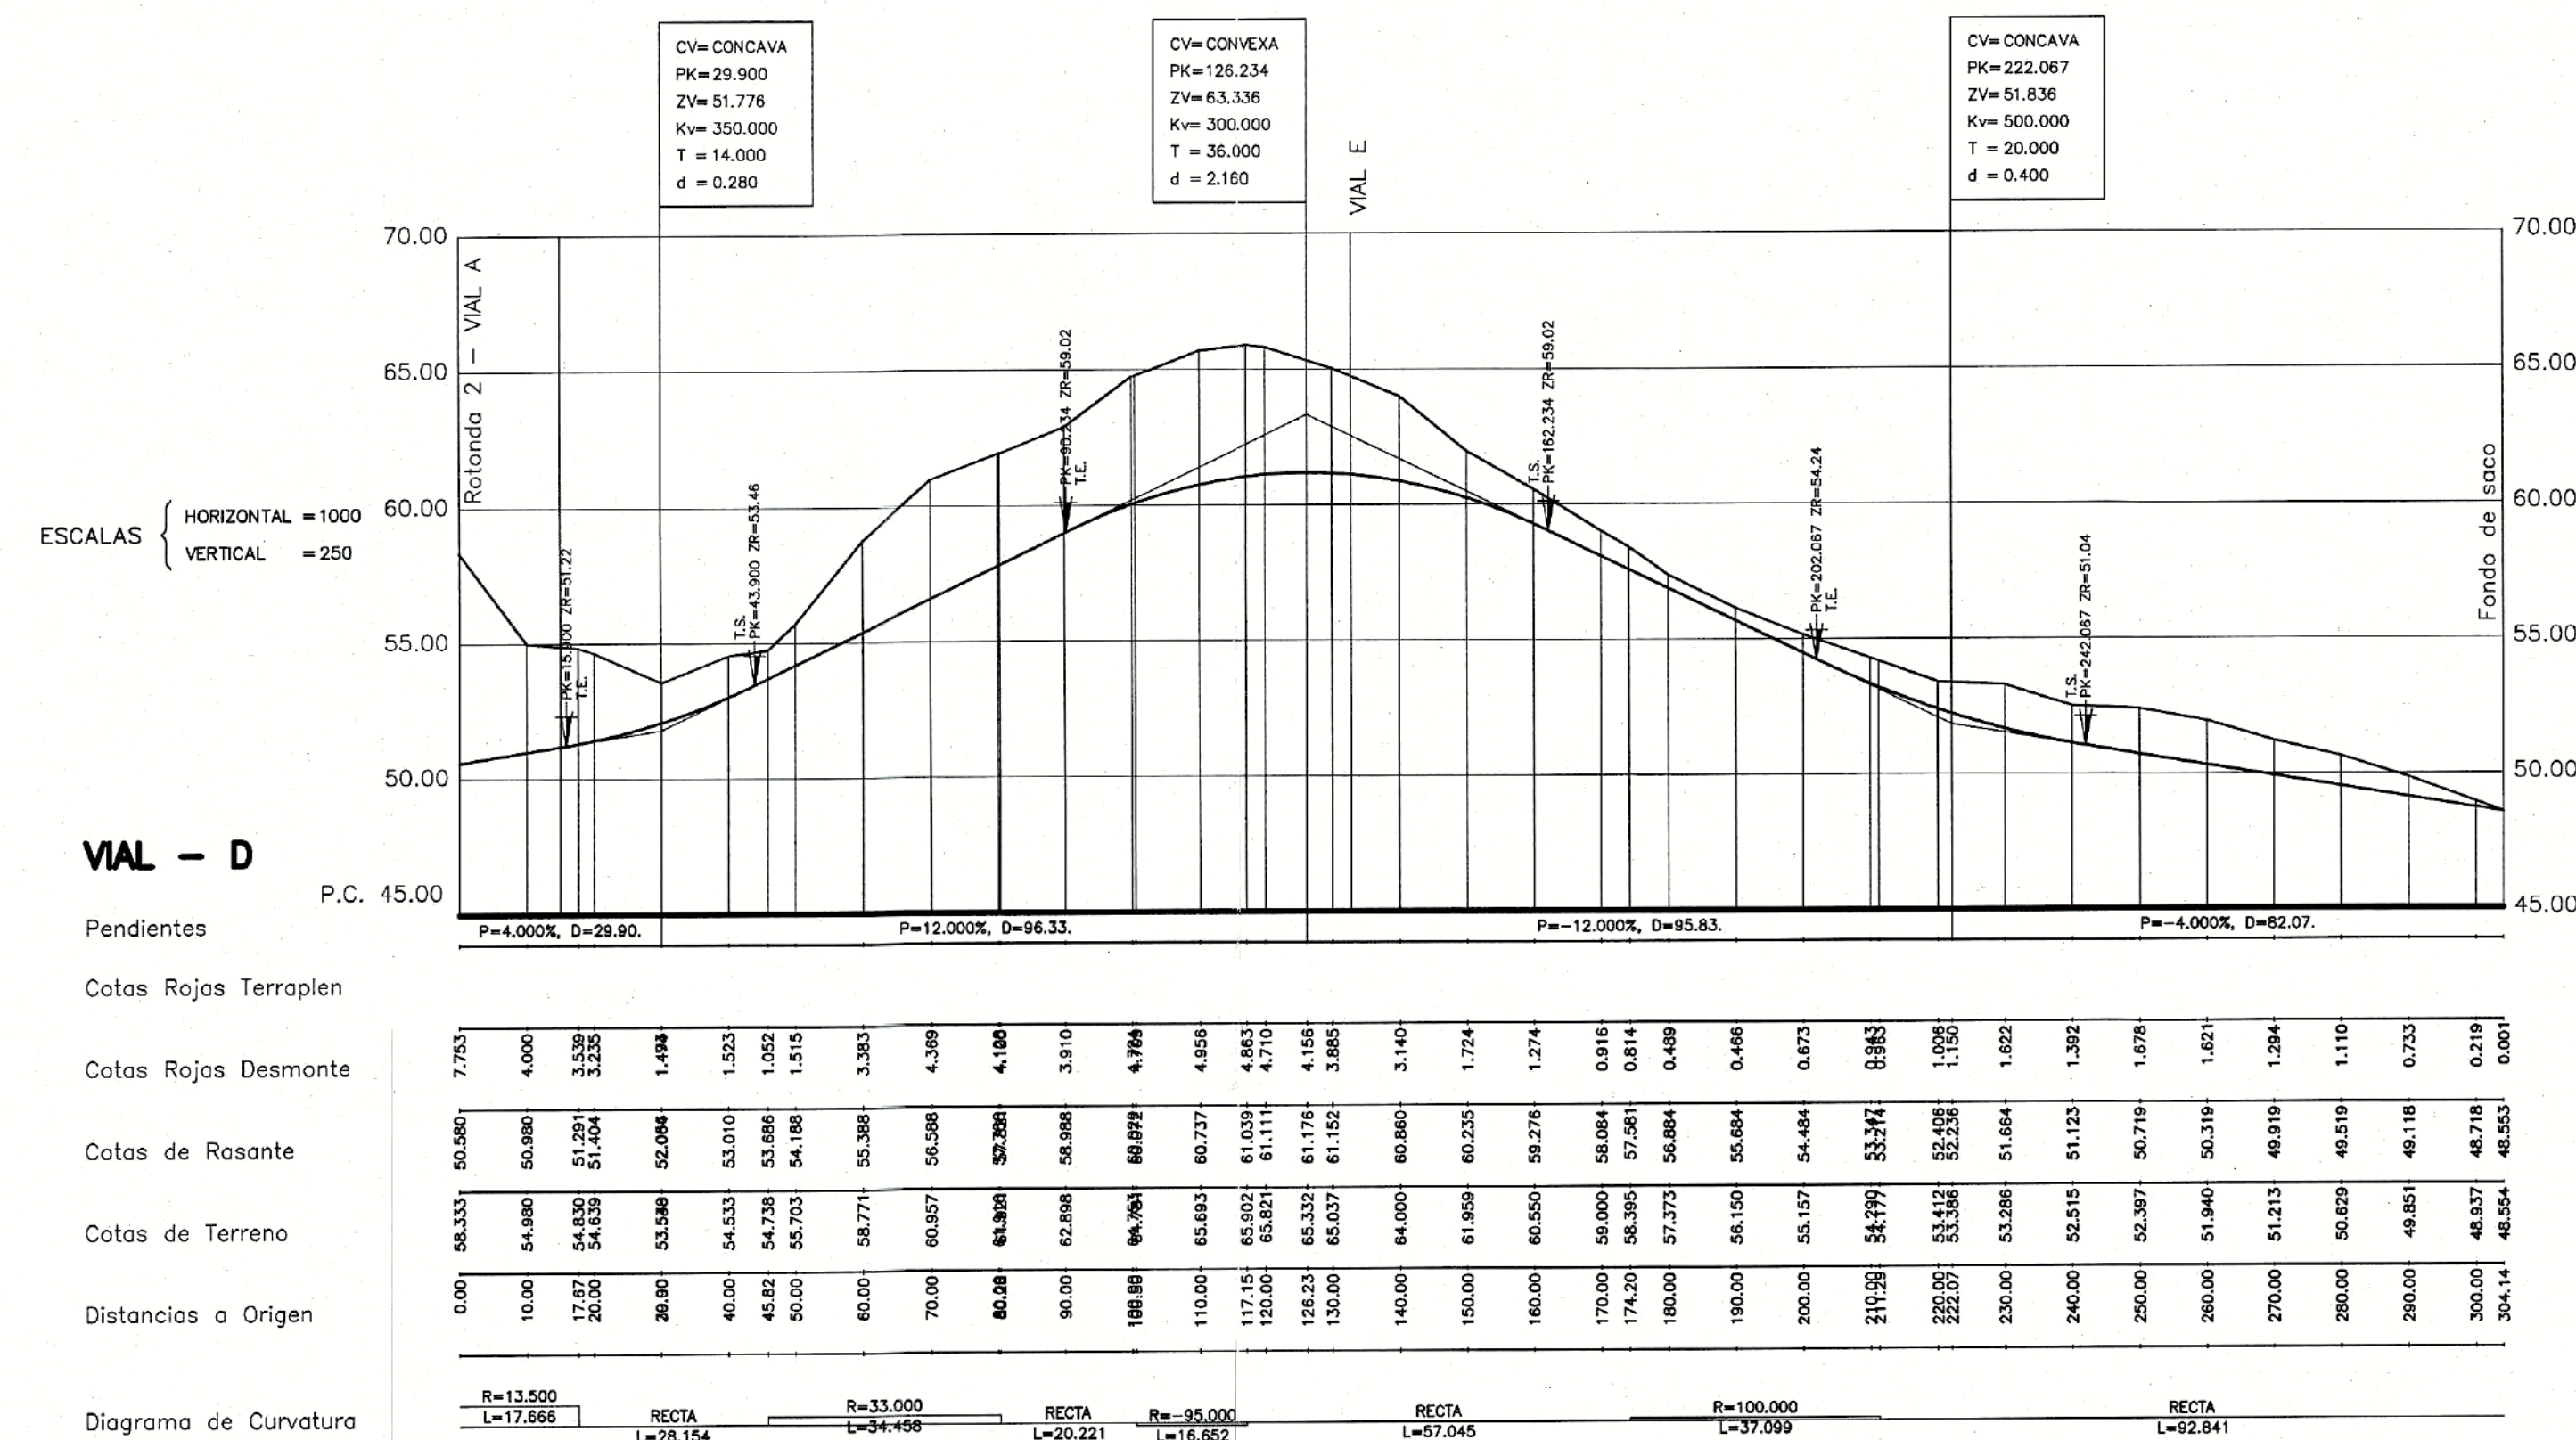

DILIGENCIA: Para hacer constar que la presente documentación complementa y sustituye a la aprobada PROVISIONALMENTE con fecha 31 MAY 2005 Vélez-Málaga, 17 NOV. 2005

El Secretario General

PLAN PARCIAL DE ORDENACION
EN EL SECTOR SUP.L-2, LAGOS
VELEZ-MALAGA

PLANO
PERFILES LONGITUDINALES DE VIARIO
VIALES D Y E

Nº PLANO
P.4

DELINEADO
J.M.C.

ESCALA
1/1000

FECHA
SEPTIEMBRE-08

COLABORADOR


REFERENCIA
PS4-LONGITUDINALES.dwg

PROYECTO
887-03

PROYECTO
AMIMBER S.L.

PROYECTO
298-94

PROYECTO
887-03

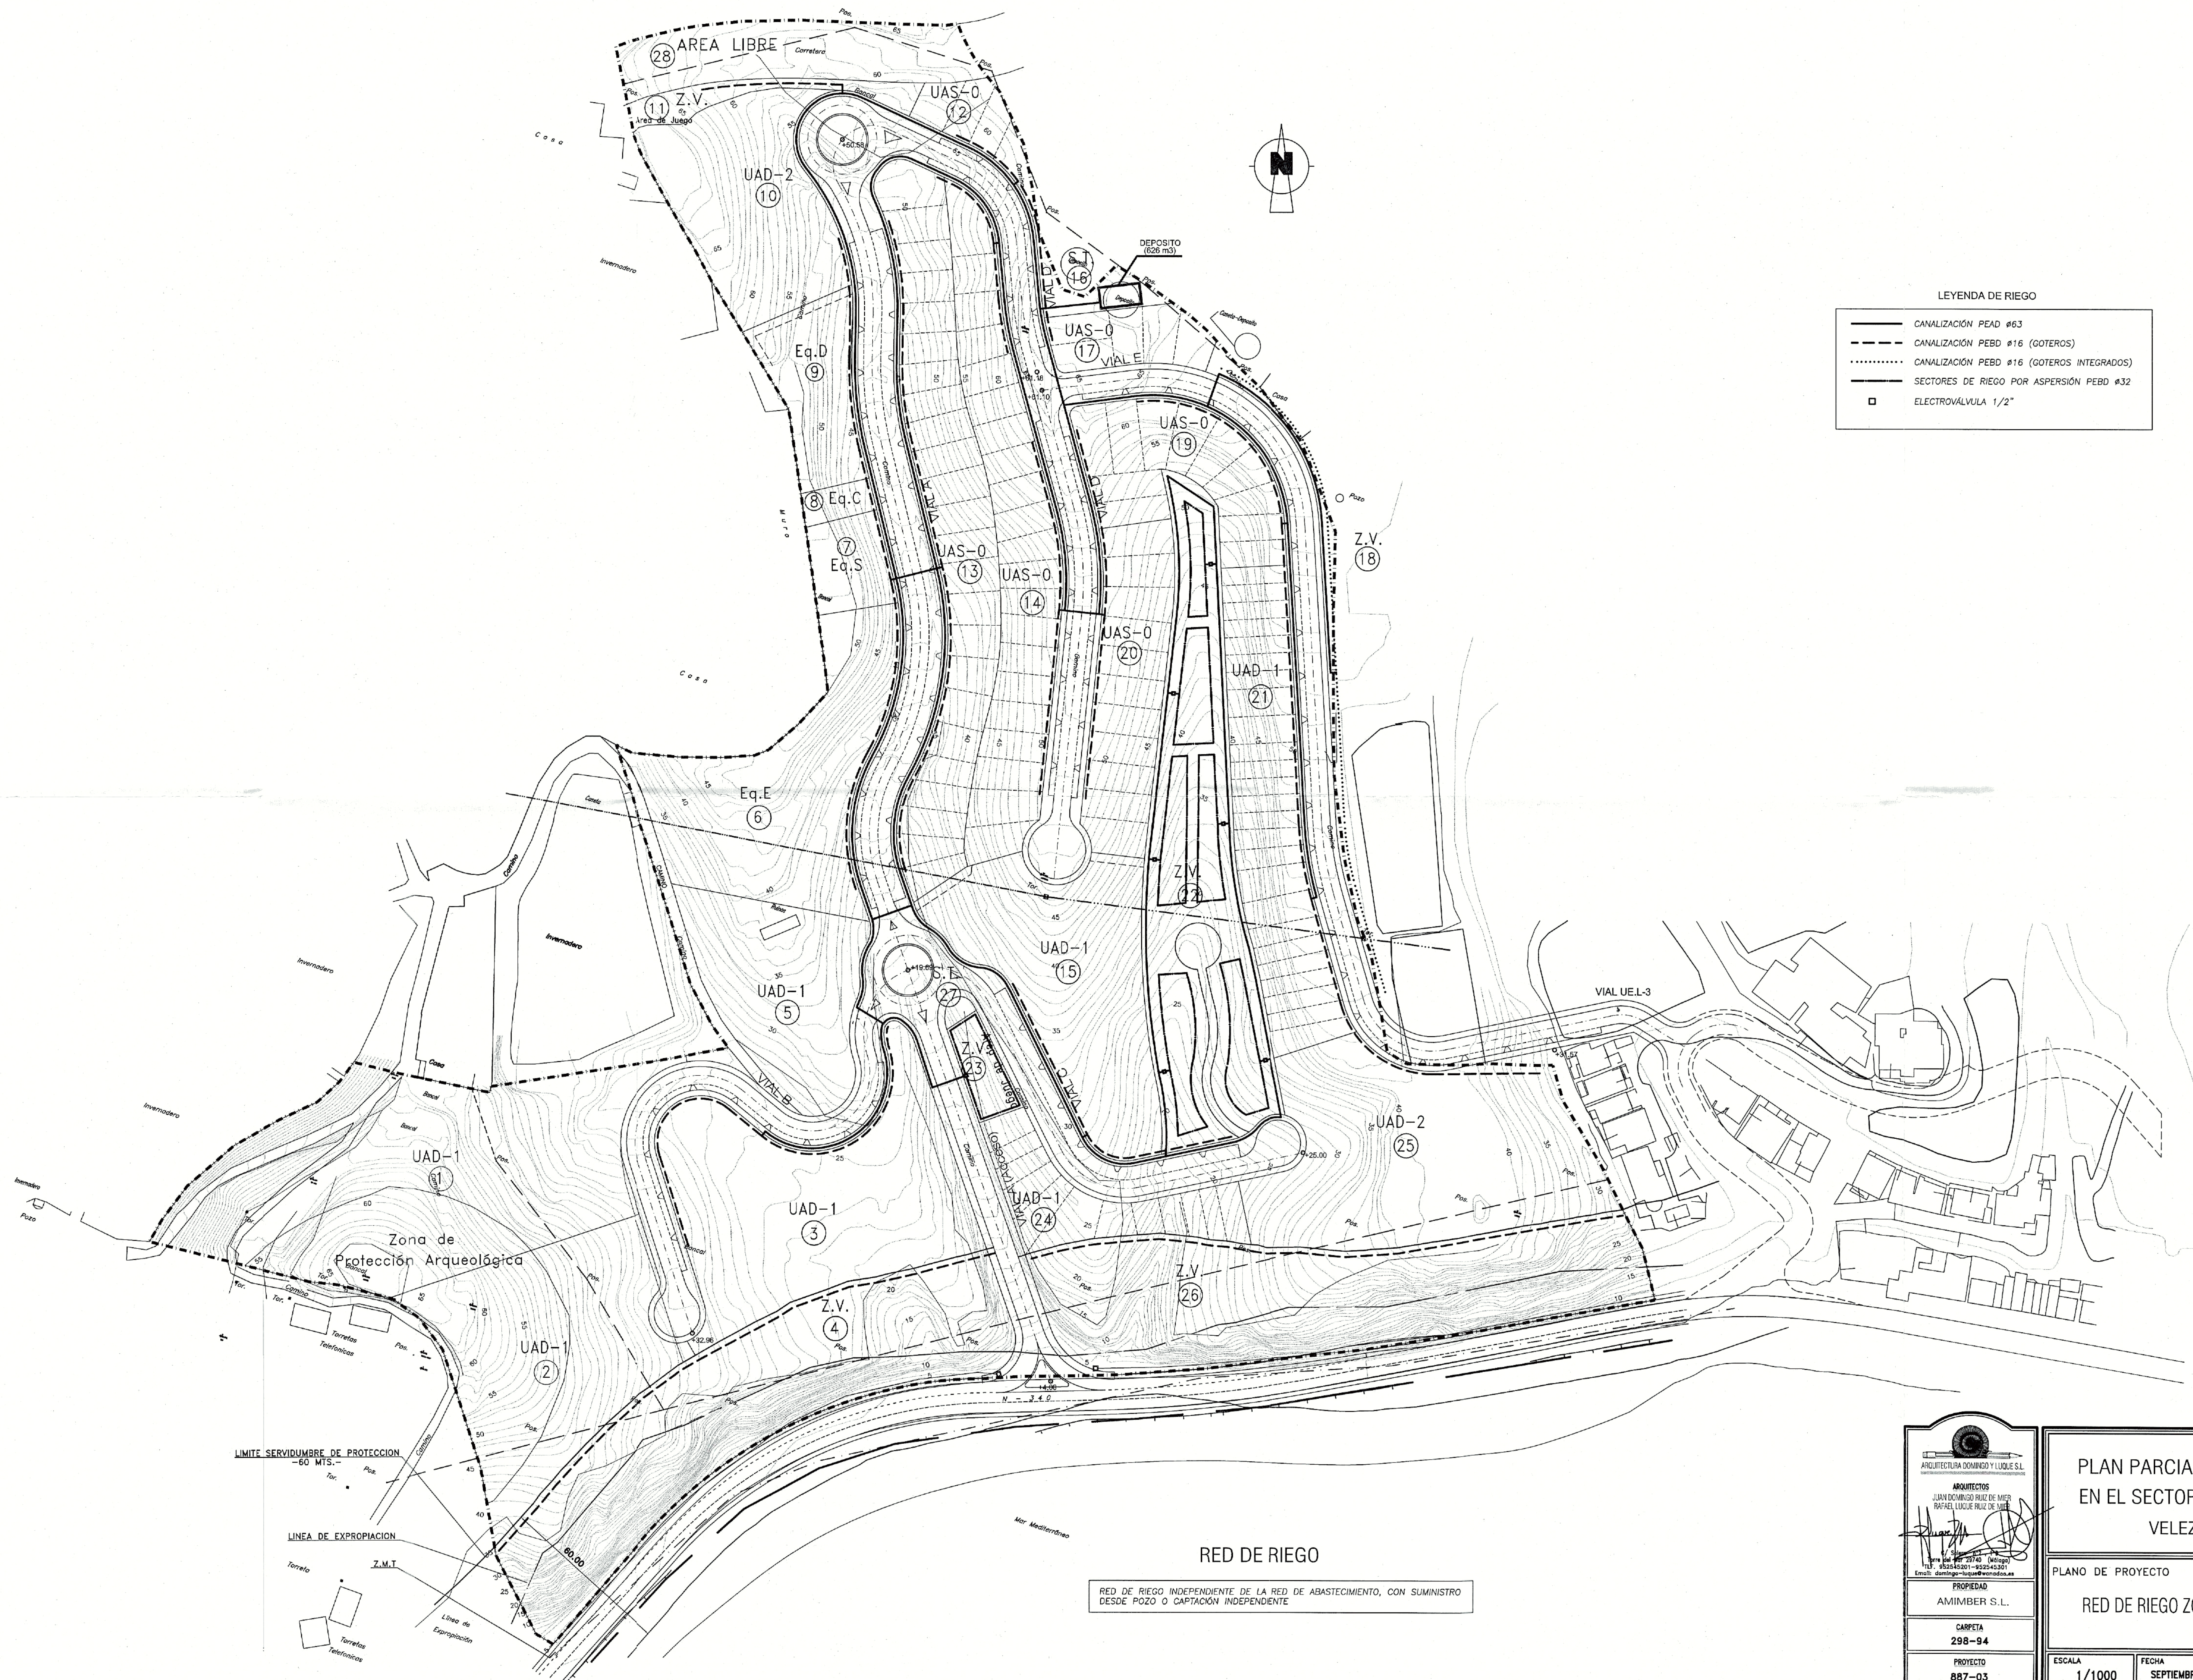

LEYENDA DE RIEGO

- CANALIZACIÓN PEAD #63
- CANALIZACIÓN PEAD #16 (GOTEROS)
- CANALIZACIÓN PEAD #16 (GOTEROS INTEGRADOS)
- SECTORES DE RIEGO POR ASPERSIÓN PEAD #32
- ELECTROVÁLVULA 1/2"


RED DE RIEGO

RED DE RIEGO INDEPENDIENTE DE LA RED DE ABASTECIMIENTO, CON SUMINISTRO DESDE POZO O CAPTACIÓN INDEPENDIENTE

DILIGENCIA: Para hacer constar que la presente documentación complementa y sustituye a la aprobada PROVISIONALMENTE con fecha 31 MAY 2005 Veléz-Málaga 17 NOV. 2008

EL SECRETARIO GENERAL

ARQUITECTURA DOMINGO Y LUQUE S.L. ARQUITECTOS JUAN DOMINGO RUIZ DE MIER RAFAEL LUQUE RUIZ DE MIER C/ San Juan, 20 - 29013 Málaga Tf. 952445501 - 952445502 Email: domingo@amimber.es, rafael@amimber.es		PLAN PARCIAL DE ORDENACION EN EL SECTOR SUP.L-2, LAGOS VELEZ-MALAGA	
PROPIEDAD AMIMBER S.L.		Nº PLANO P.5b	
CARPETA 298-94		DELINEADO J.M.C.	
PROYECTO 887-03		ESCALA 1/1000	FECHA SEPTIEMBRE-08
		COLABORADOR	REFERENCIA PDB-REC00.dwg

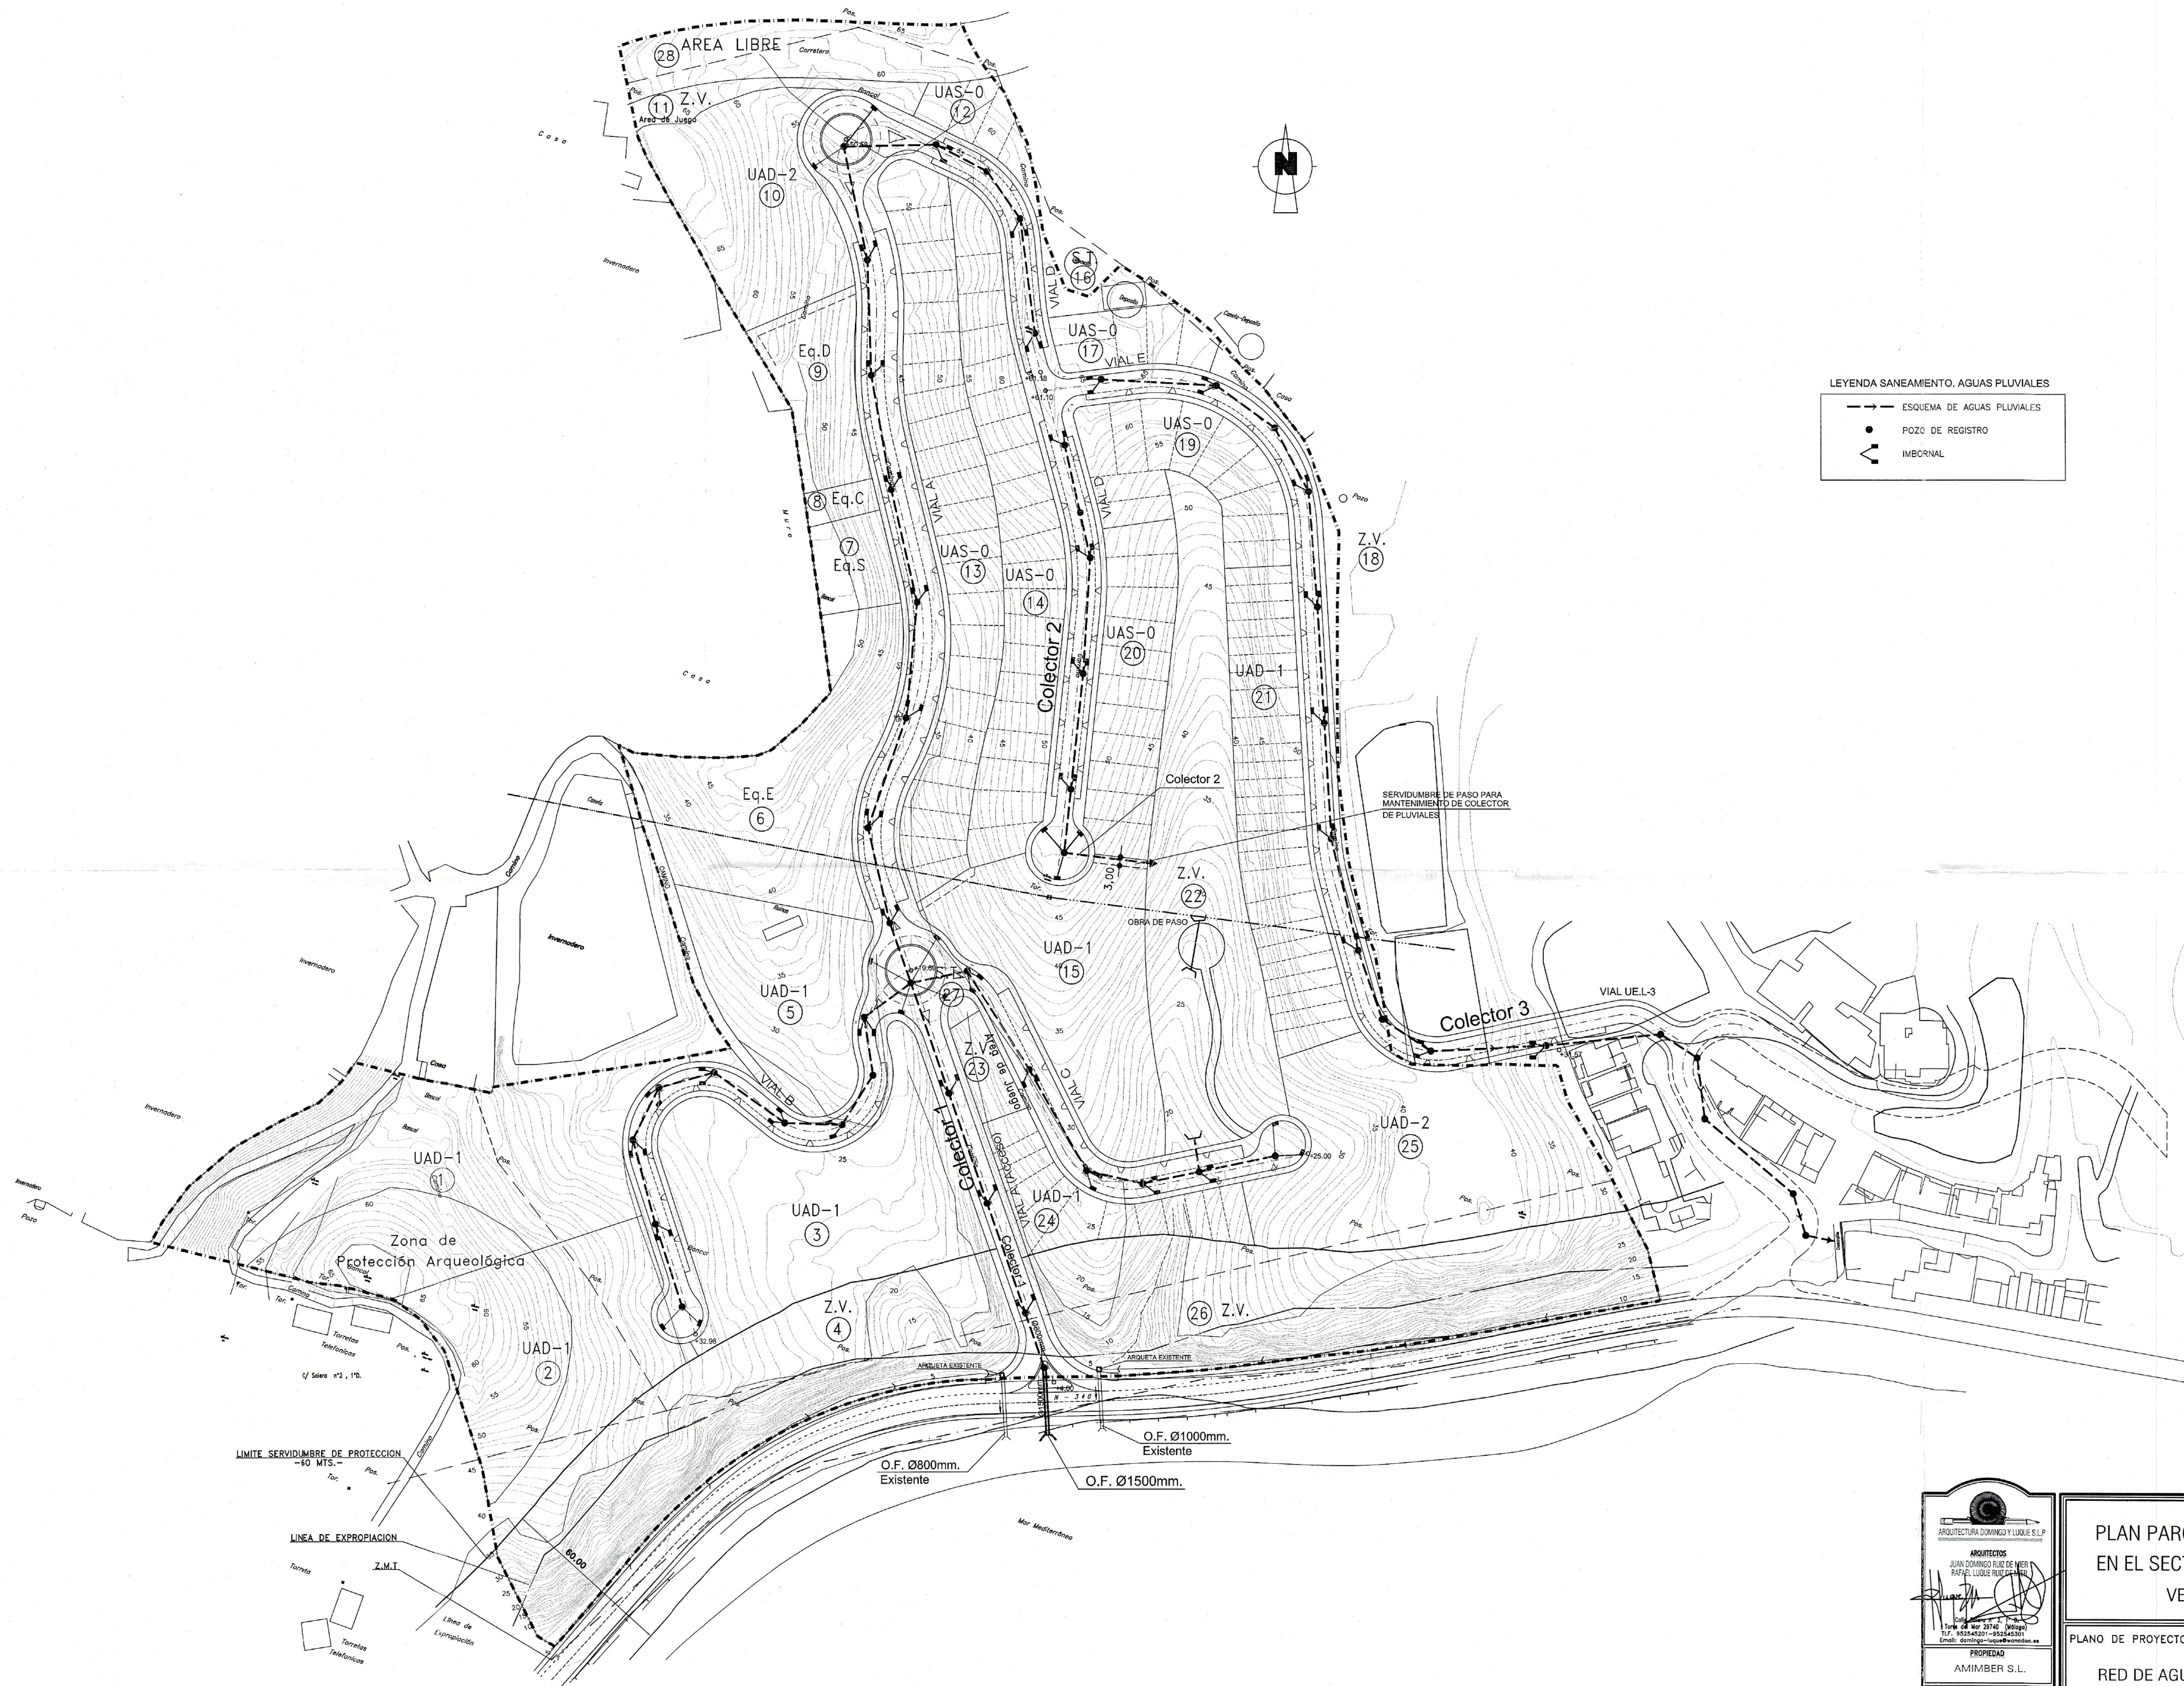

LEYENDA SANEAMIENTO. AGUAS PLUVIALES

- ESQUEMA DE AGUAS PLUVIALES
- POZO DE REGISTRO
- IMBORNAL

DILIGENCIA: Para hacer constar que la presente documentación complementa y sustituye a la aprobada PROVISIONALMENTE con fecha 17 MAY 2008. Vélez-Málaga, 17 NOV. 2008. El Secretario Municipal.

ARQUITECTURA DOMINGO Y LUQUE S.L.P.
ARQUITECTOS
JUAN DOMINGO RUIZ DE MIER
RAFAEL LUQUE RUIZ DE MIER
C/ Soler nº2, 1ºD.
Tel: 952454201 - 952454301
Email: domingo@domingoyluque.es

PROPIEDAD
AMIMBER S.L.

CARPETA
298-94

PROYECTO
887-03

PLAN PARCIAL DE ORDENACION
EN EL SECTOR SUP.L-2, LAGOS
VELEZ-MALAGA

PLANO DE PROYECTO
RED DE AGUAS PLUVIALES

ESCALA
1/1000

FECHA
SEPTIEMBRE-08

COLABORADOR

REFERENCIA
P6-PLUVIALES.dwg

Nº PLANO
P.6

DELINEADO
J.L.P.




LEYENDA SANEAMIENTO. AGUAS NEGRAS

—	ESQUEMA DE SANEAMIENTO
●	POZO DE REGISTRO

DILIGENCIA: Para hacer constar que la presente documentación complementa y sustituye a la aprobada PROVISIONALMENTE con fecha 31 MAY 2005 Vélez-Málaga, 17 NOV 2008 El Secretario General

31 MAY 2010

 ARQUITECTURA DOMINGO Y LUQUE S.L. ARQUITECTOS JUAN DOMINGO RUIZ DE MIER, JUAN RAFAEL LUQUE RUIZ DE MIER C.I.F. 28020740 (Málaga) Tlf. 952.62.01 - 952.62.01 Email: domingo.luque@vodafone.es			
PROPIEDAD AMIMBER S.L.		Nº PLANO P.7	
CARPETA 298-94		DELINADO J.M.C.	
PROYECTO 887-03		ESCALA 1/1000	FECHA SEPTIEMBRE-08
		COLABORADOR	REFERENCIA P7-RESIDUALES.dwg

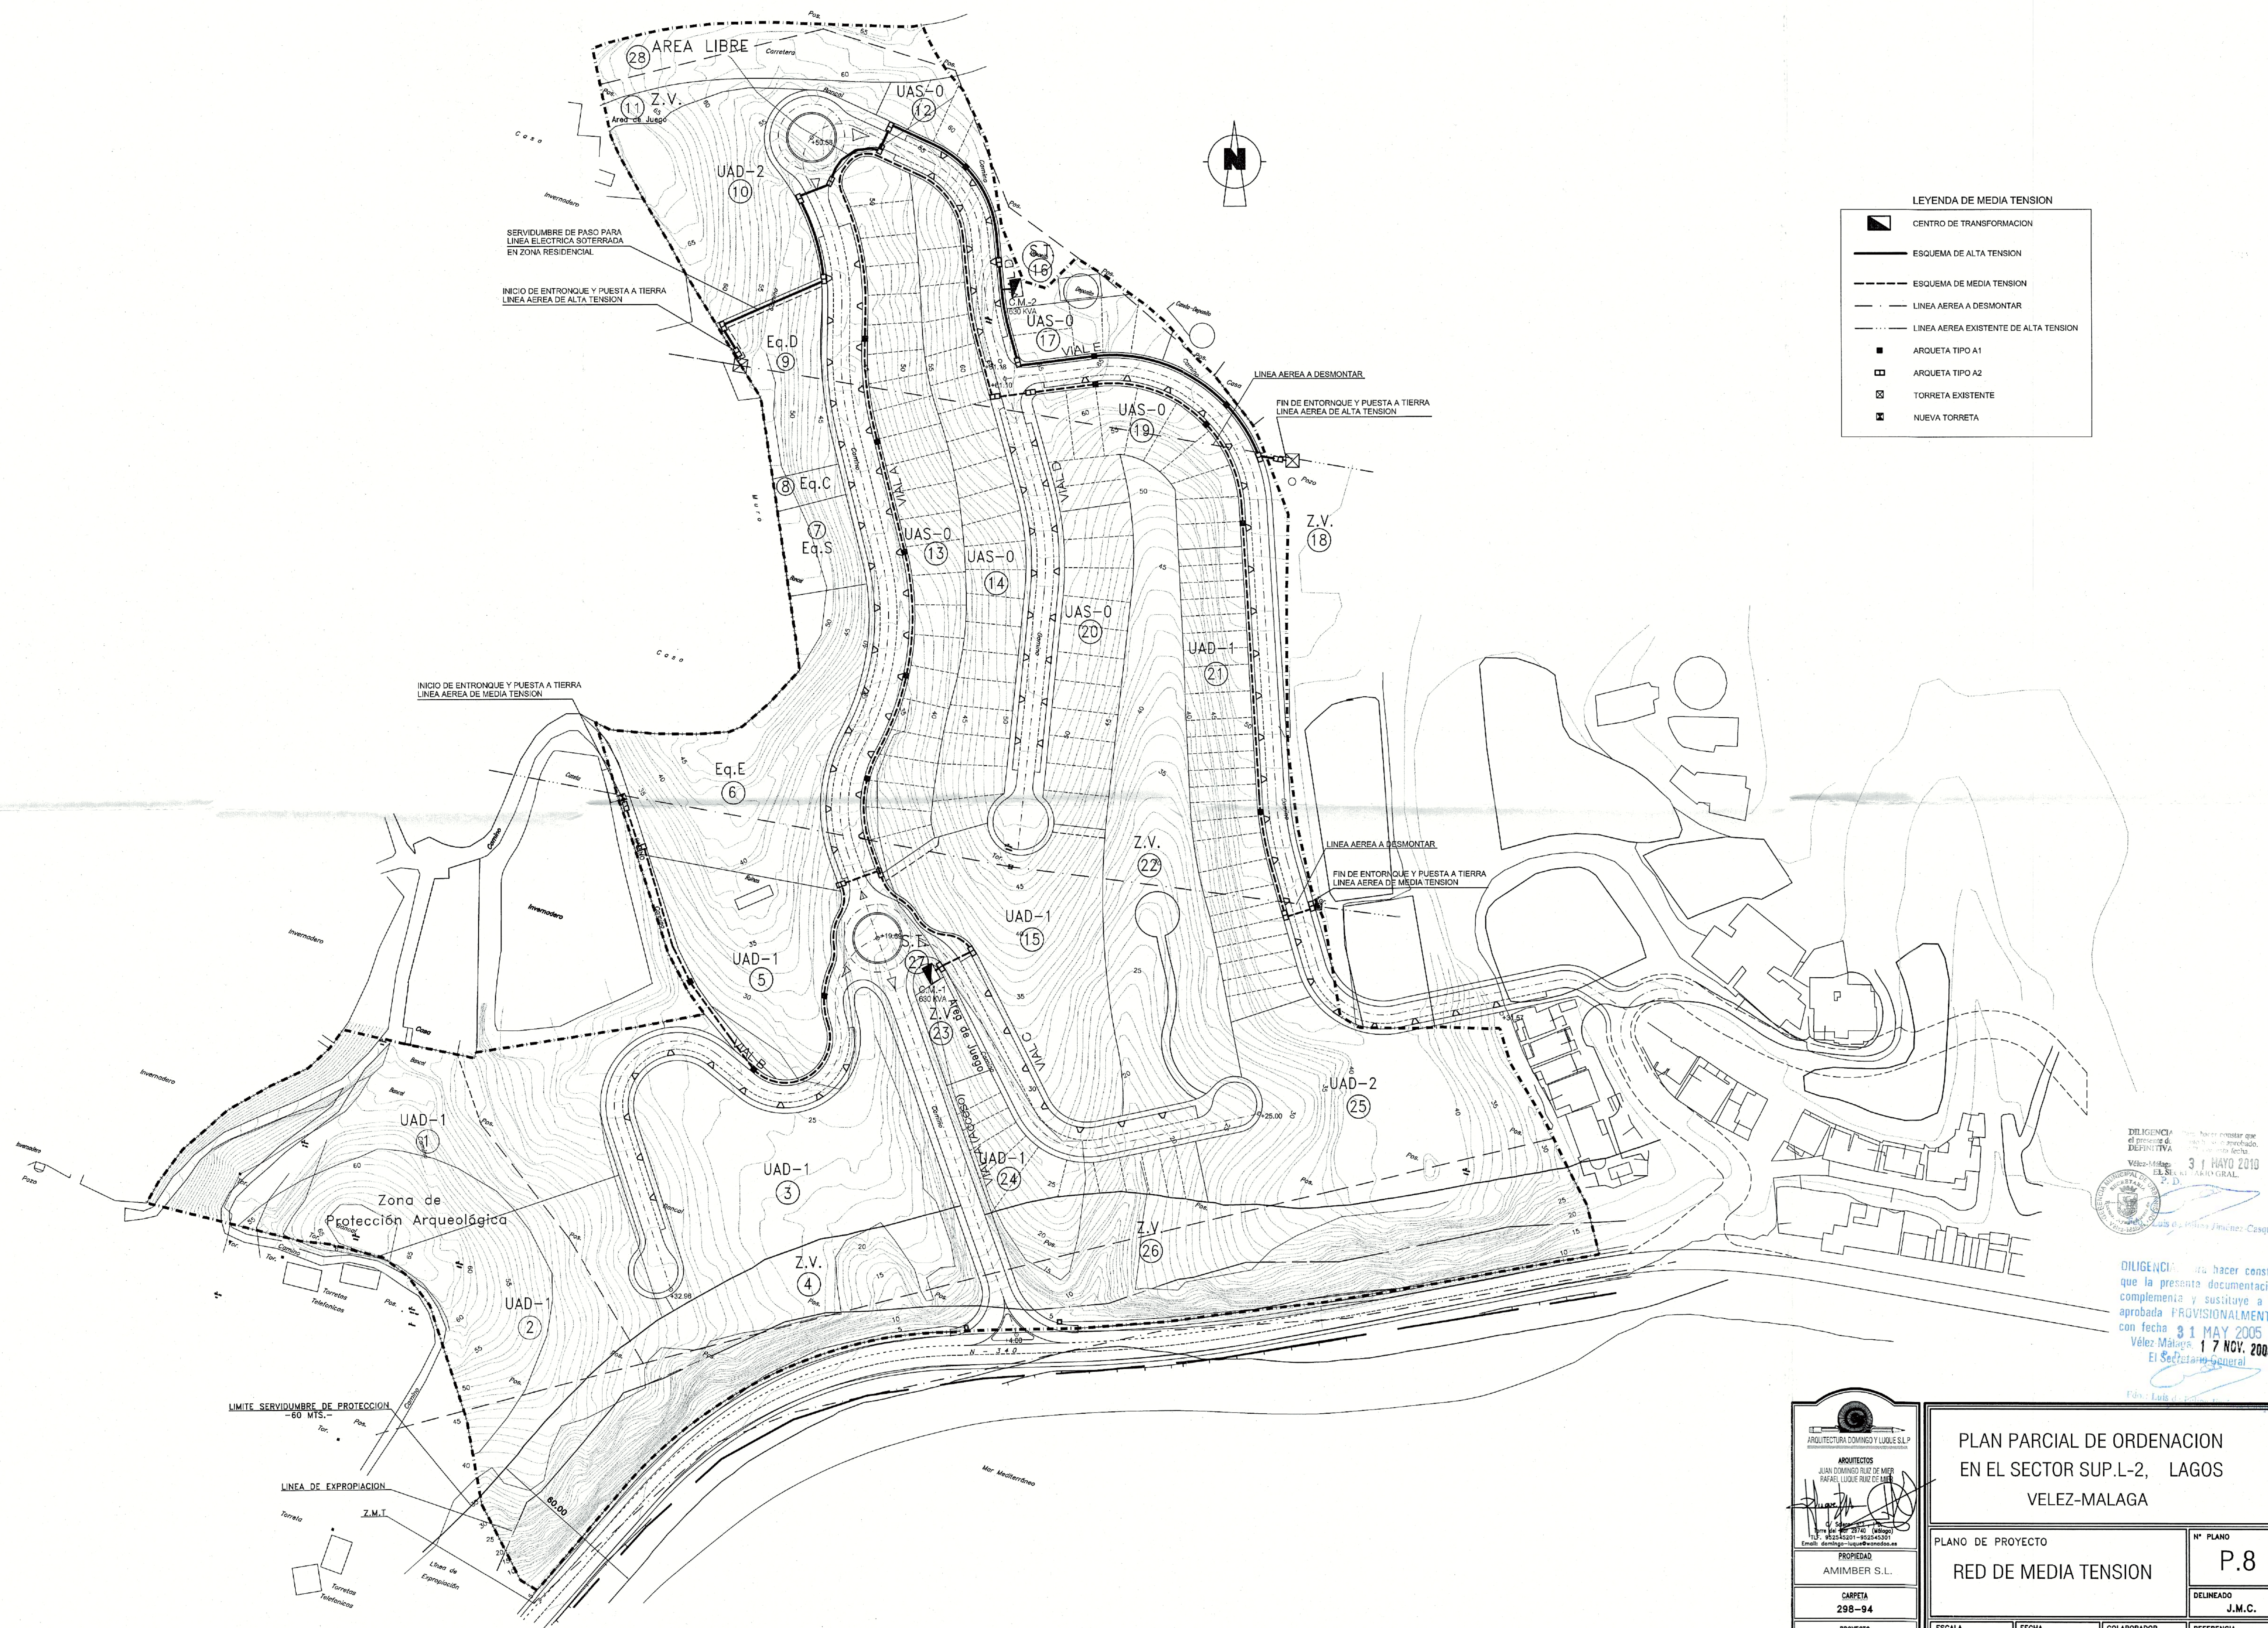

LEYENDA DE MEDIA TENSION

- CENTRO DE TRANSFORMACION
- ESQUEMA DE ALTA TENSION
- ESQUEMA DE MEDIA TENSION
- LINEA AEREA A DESMONTAR
- LINEA AEREA EXISTENTE DE ALTA TENSION
- ARQUETA TIPO A1
- ARQUETA TIPO A2
- TORRETA EXISTENTE
- NUOVA TORRETA

DILIGENCIA para hacer constar que el presente documento es definitivo y definitivo con fecha 31 MAY 2010 Velez-Málaga EL SECRETARIO GENERAL

DILIGENCIA para hacer constar que la presente documentación complementa y sustituye a la aprobada PROVISIONALMENTE con fecha 31 MAY 2005 Velez-Málaga 17 NOV. 2008 El Secretario General

PLAN PARCIAL DE ORDENACION EN EL SECTOR SUP.L-2, LAGOS VELEZ-MÁLAGA	
PLANO DE PROYECTO	
RED DE MEDIA TENSION	
Nº PLANO	
P.8	
DELINEADO	
J.M.C.	
ESCALA	FECHA
1/1000	SEPTIEMBRE-08
PROYECTO	COLABORADOR
887-03	REFERENCIA
	P8-MEDIA TENSION.dwg



LEYENDA DE BAJA TENSION

- ESQUEMA DE BAJA TENSION
- CENTRO DE TRANSFORMACION
- ARQUETA TIPO A1
- ARQUETA TIPO A2
- CRUCE DE CALZADA PROTEGIDO CON HORMIGON

DILIGENCIA: Para hacer constar que el presente documento ha sido aprobado definitivamente con esta fecha.

Vélez-Málaga, 31 MAYO 2008

Fdo.: Luis Felipe Jiménez-Casquet


DILIGENCIA: Para hacer constar que la presente documentación complementa y sustituye a la aprobada PROVISIONALMENTE con fecha 31 MAY 2008.

Vélez-Málaga, 17 NOV. 2008

El Secretario General

Fdo.: Luis Felipe Jiménez-Casquet

PLAN PARCIAL DE ORDENACION EN EL SECTOR SUP.L-2, LAGOS VELEZ-MALAGA	
PLANO DE PROYECTO	
RED DE BAJA TENSION	
Nº PLANO P.9	
DELINEADO J.M.C	
ESCALA 1/1000	FECHA SEPTIEMBRE-08
PROYECTO 298-94	COLABORADOR P8-BAJA TENSION.dwg
PROPIEDAD AMIMBER S.L.	REFERENCIA
ARQUITECTOS JUAN DOMINGO RUIZ DE MIER RAFAEL LUCIO RUIZ DE MIER	
ARQUITECTURA DOMINGO Y LUCIO S.L.P.	

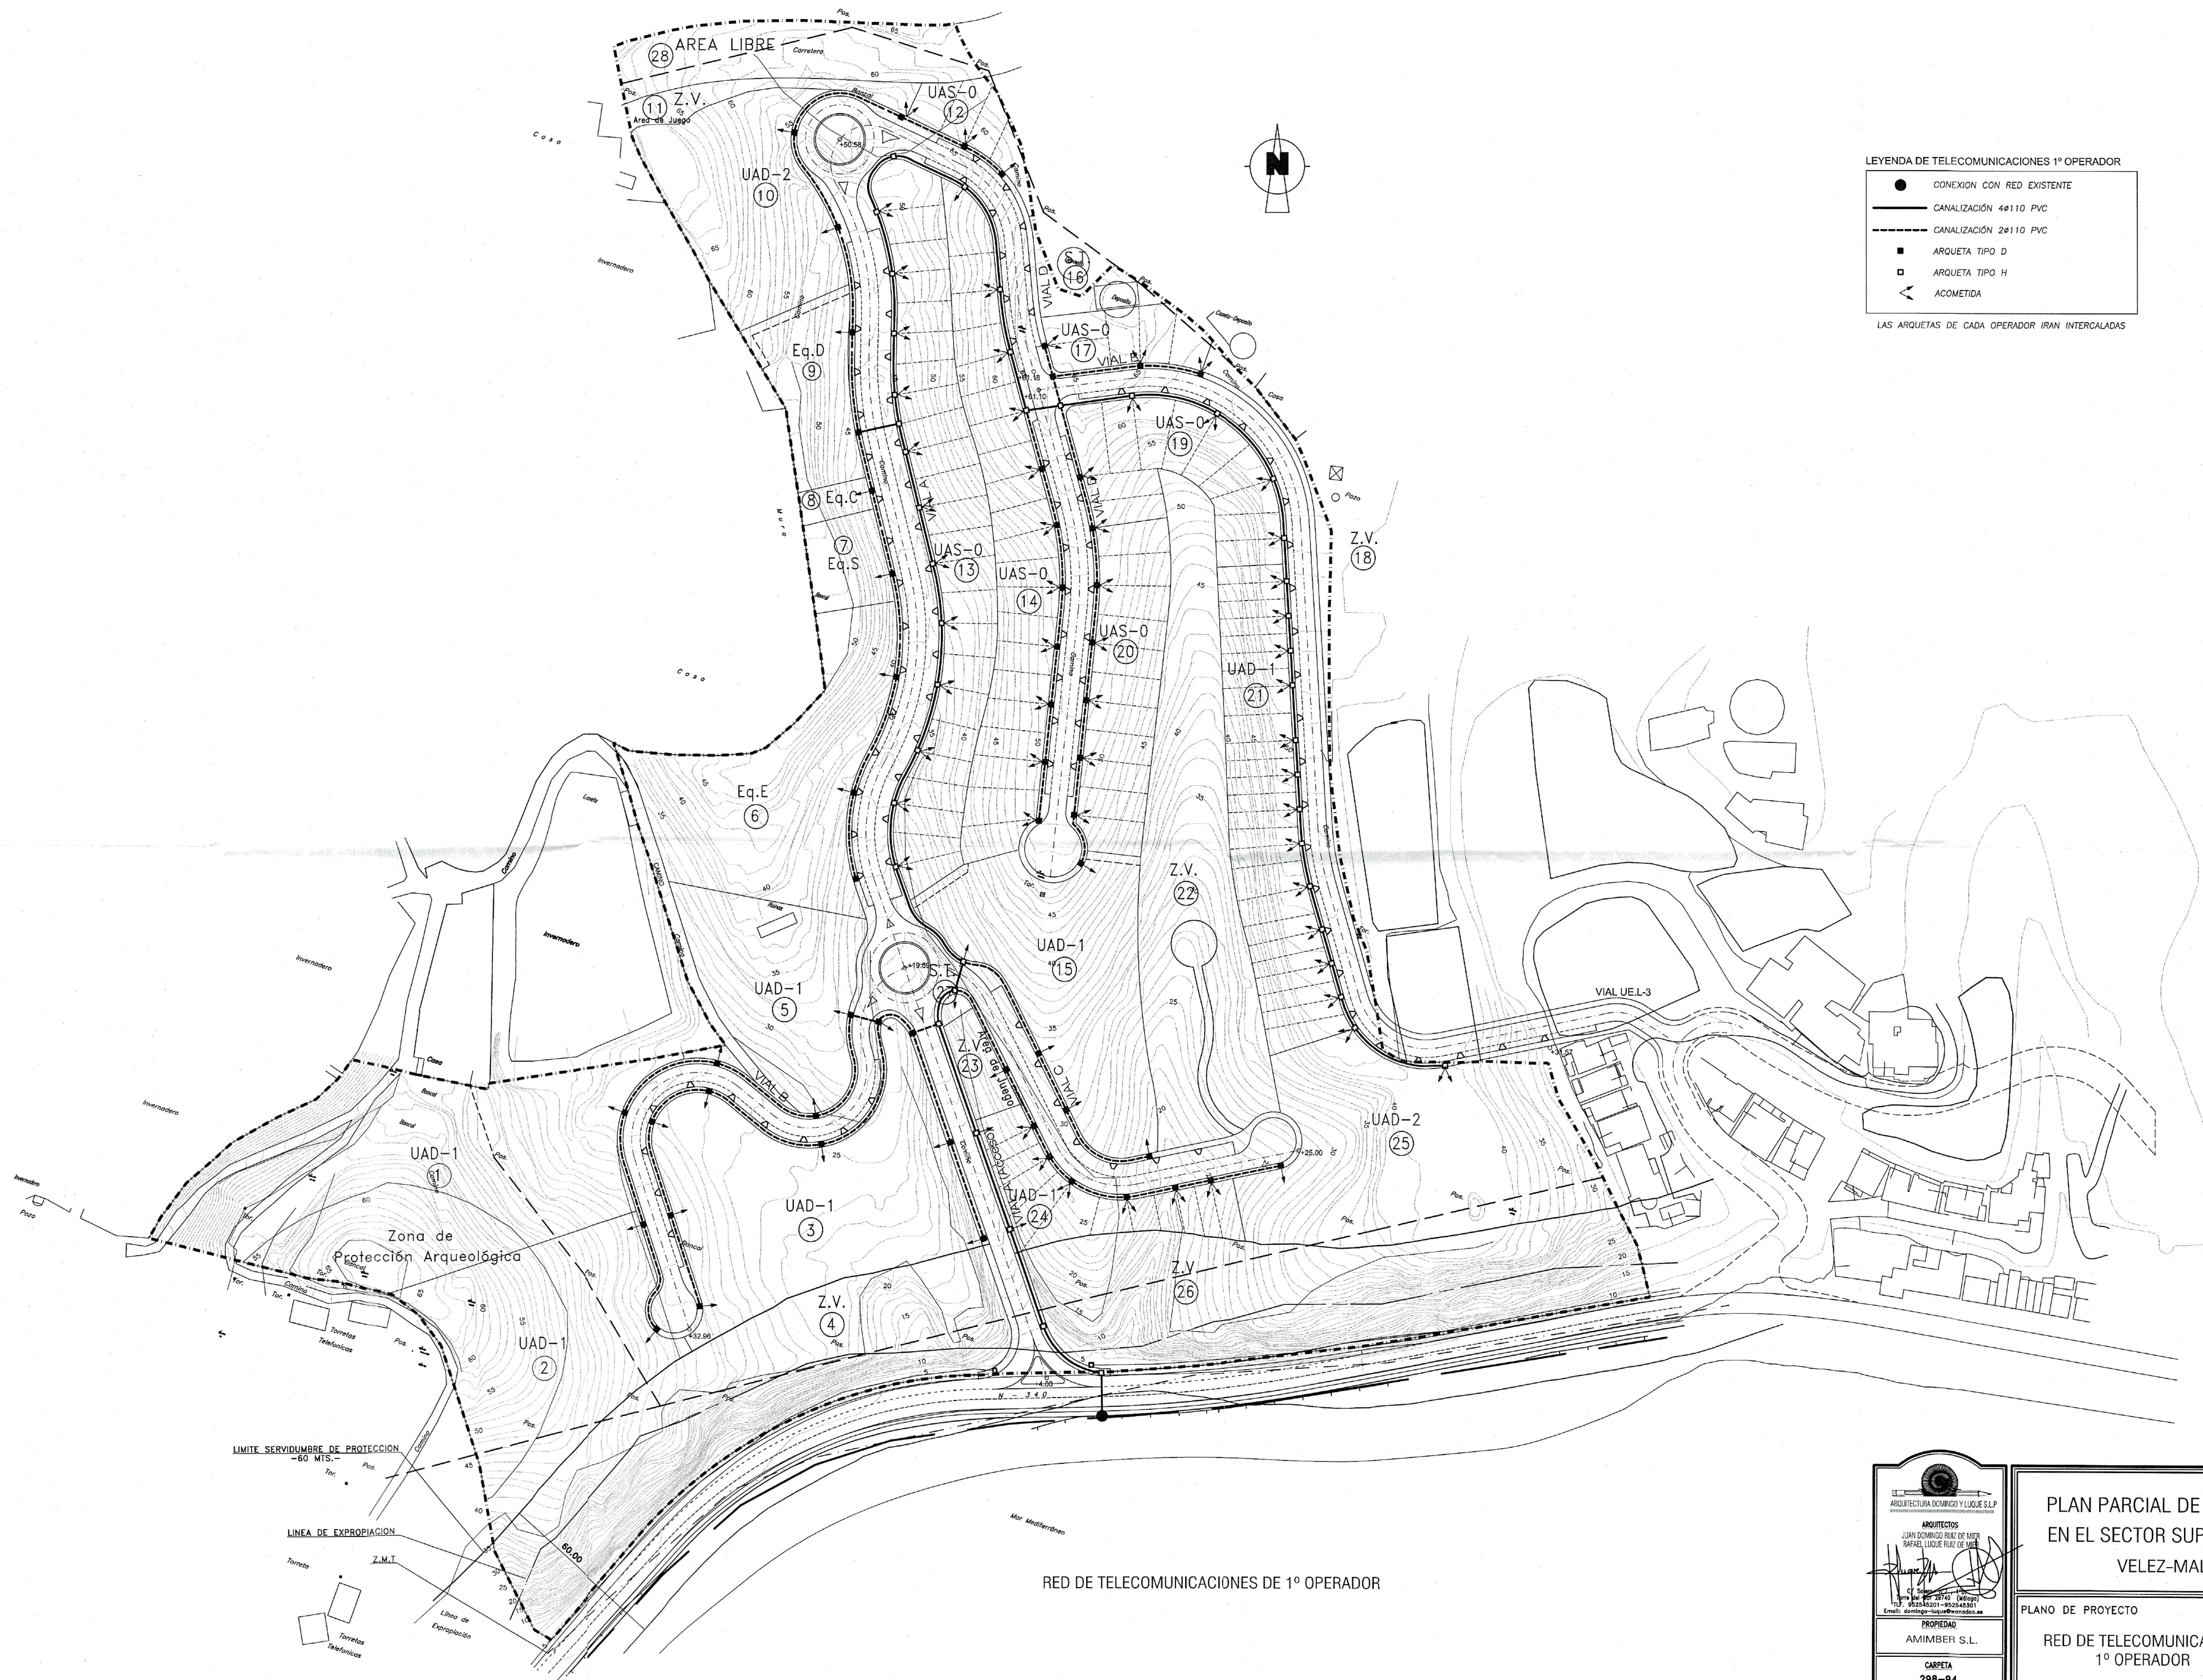

LEYENDA DE TELECOMUNICACIONES 1º OPERADOR

- CONEXION CON RED EXISTENTE
- CANALIZACIÓN 4x110 PVC
- - - CANALIZACIÓN 2x110 PVC
- ARQUETA TIPO D
- ARQUETA TIPO H
- < ACOMETIDA

LAS ARQUETAS DE CADA OPERADOR IRAN INTERCALADAS

DILIGENCIA: Para hacer constar que el presente documento ha sido aprobado, DEFINITIVO, por el Sr. Jefe de Sector, con fecha 31 MAY 2010.


Vélez-Málaga, 31 MAY 2010
El Subdirector General

DILIGENCIA: Para hacer constar que la presente documentación complementa y sustituye a la aprobada PROVISIONALMENTE con fecha 13 MAY 2005.

Vélez-Málaga, 17 NOV 2008
El Subdirector General

RED DE TELECOMUNICACIONES DE 1º OPERADOR

		PLAN PARCIAL DE ORDENACION EN EL SECTOR SUP.L-2, LAGOS VELEZ-MALAGA	
PROPIEDAD: AMIMBER S.L.		PLANO DE PROYECTO RED DE TELECOMUNICACIONES 1º OPERADOR	
CARPELA 298-94		Nº PLANO P.10	
PROYECTO 887-03		DELINEADO J.M.C.	
ESCALA 1/1000	FECHA SEPTIEMBRE-08	COLABORADOR	REFERENCIA P10-TELEFONIA.dwg

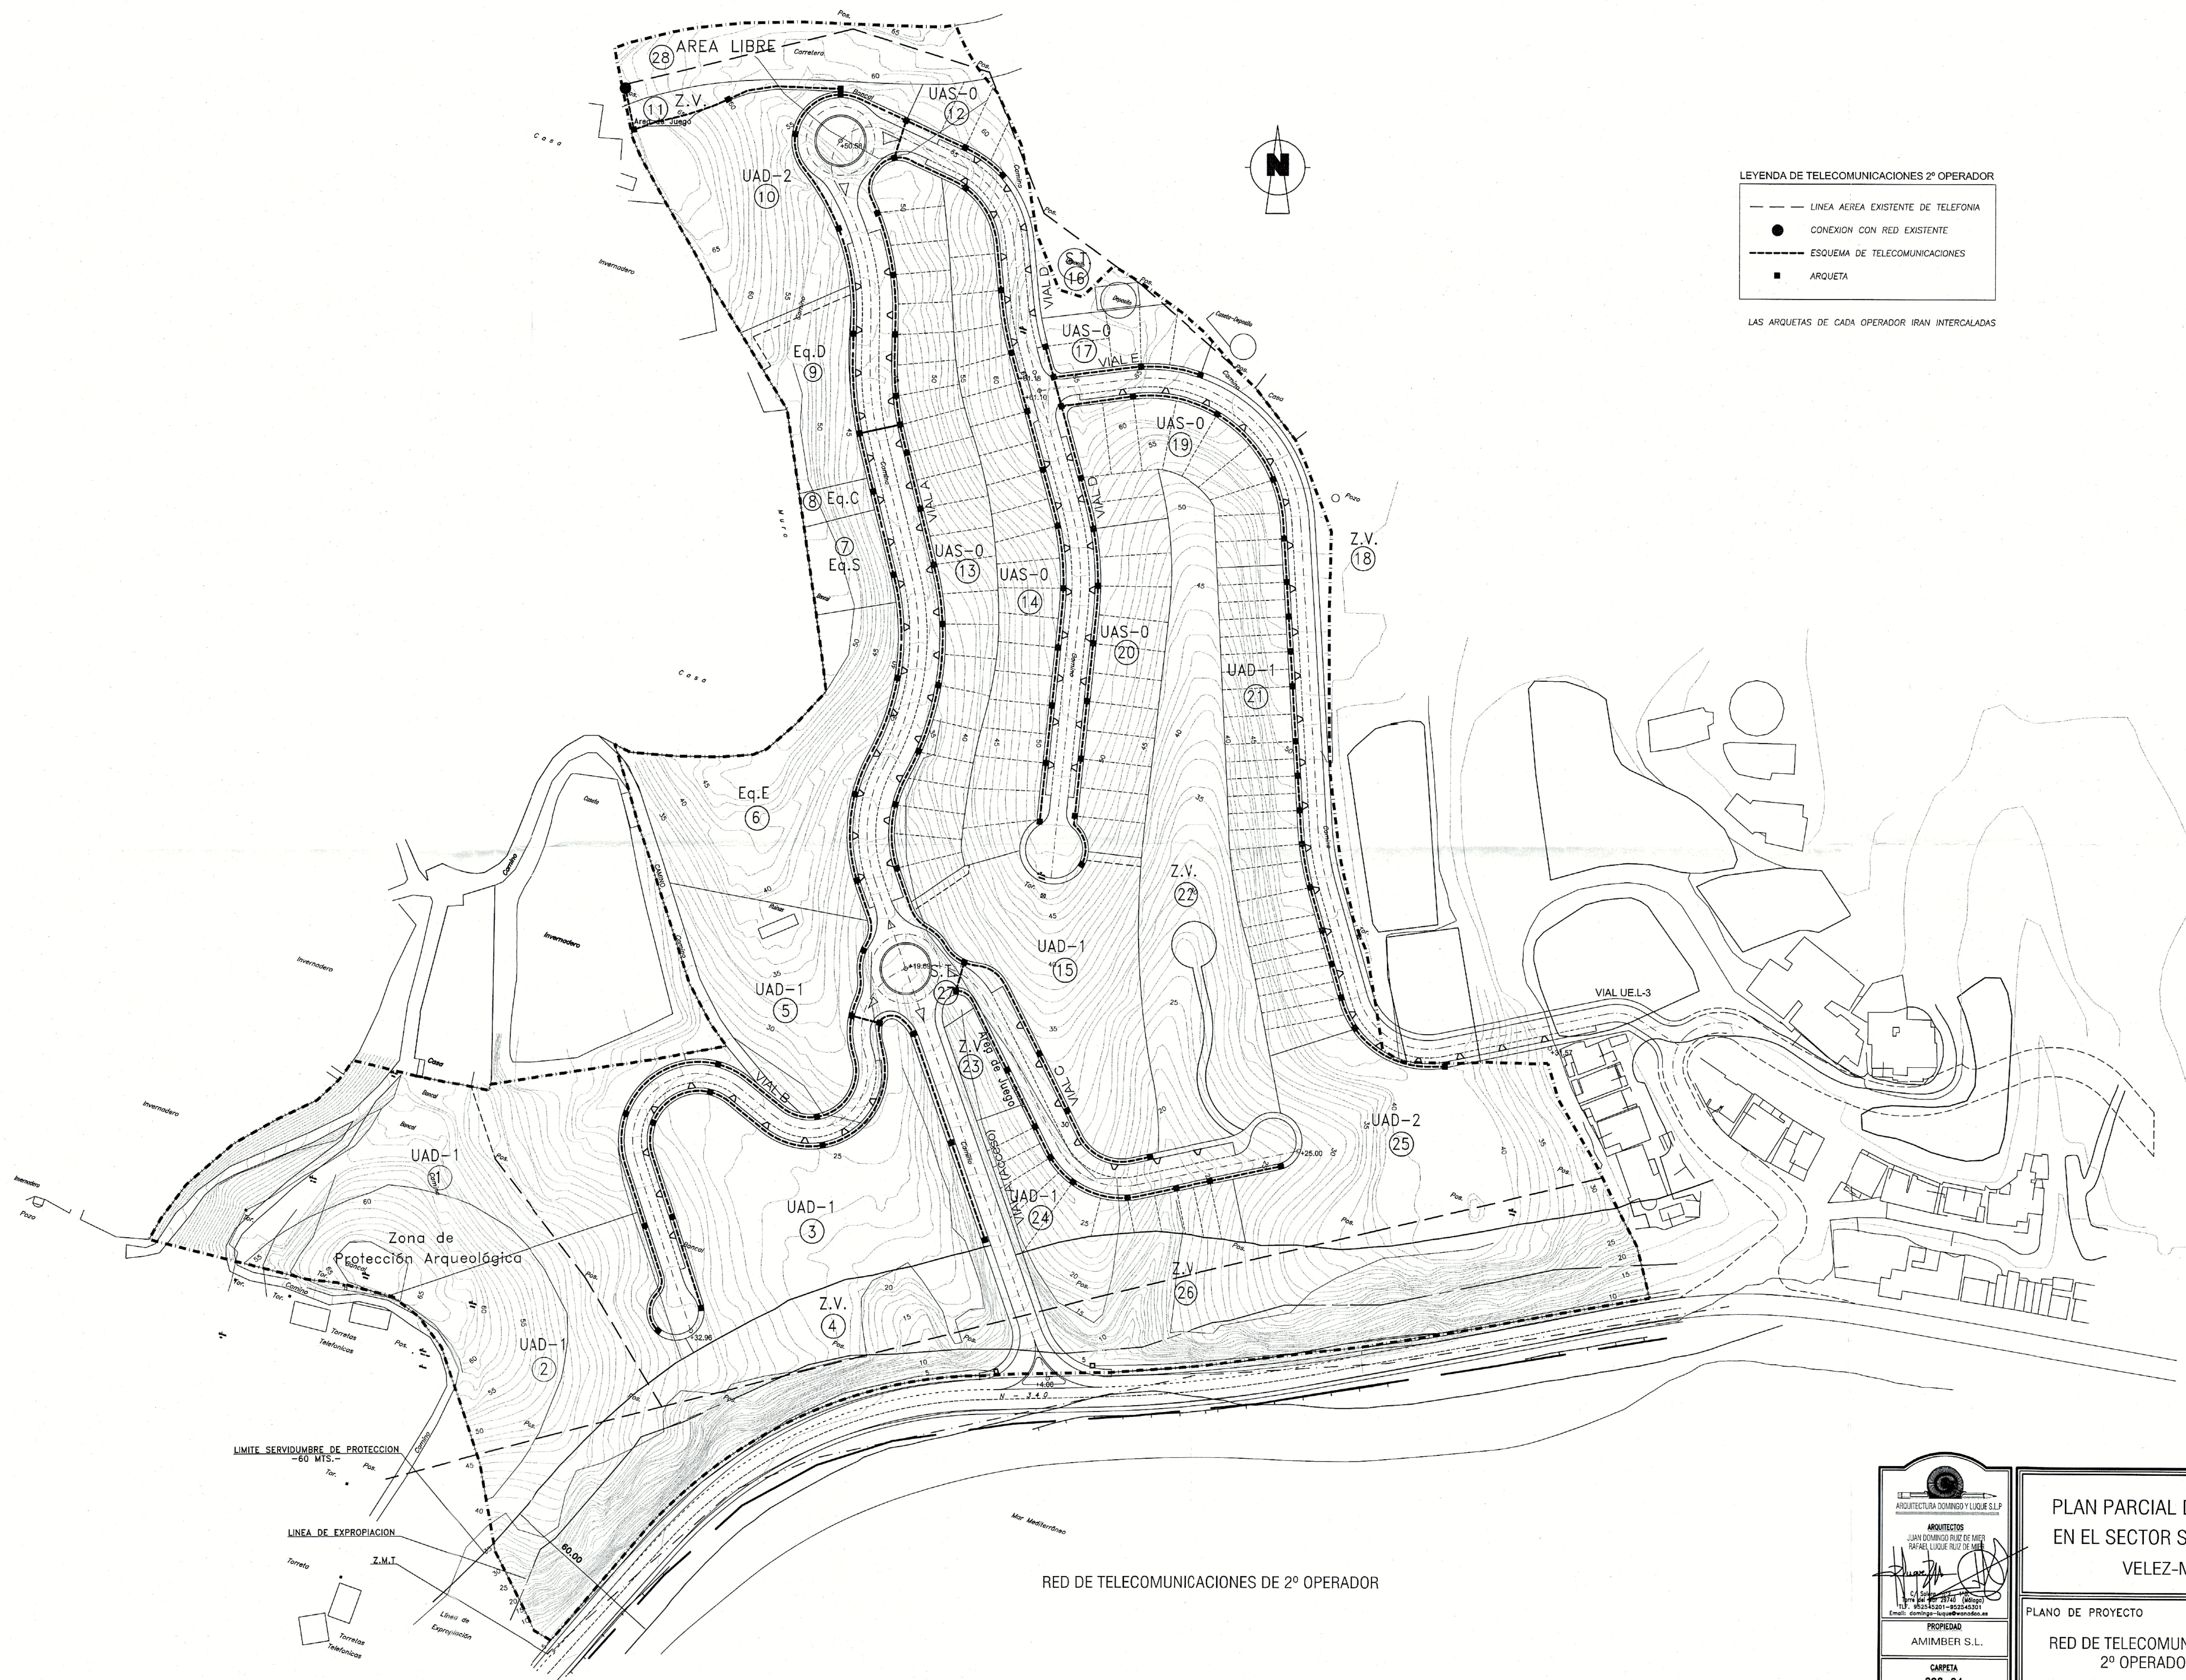

LEYENDA DE TELECOMUNICACIONES 2º OPERADOR

- LINEA AEREA EXISTENTE DE TELEFONIA
- CONEXION CON RED EXISTENTE
- - - ESQUEMA DE TELECOMUNICACIONES
- ARQUETA

LAS ARQUETAS DE CADA OPERADOR IRAN INTERCALADAS

RED DE TELECOMUNICACIONES DE 2º OPERADOR

DILIGENCIA: Para hacer constar que el presente documento es la copia original de la documentación aprobada por el Ayuntamiento de Vélez-Málaga, con fecha 31 MAYO 2008.

Vélez-Málaga, 31 MAYO 2008

El Secretario General

P. D.

DILIGENCIA: Para hacer constar que la presente documentación complementa y sustituye a la aprobada PROVISIONALMENTE con fecha 31 MAY 2008.

Vélez-Málaga, 17 NOV. 2008

El Secretario General

P. D.

ARQUITECTOS JUAN DOMINGO RUIZ DE MIER RAFAEL LUQUE RUIZ DE MIER		PLAN PARCIAL DE ORDENACION EN EL SECTOR SUP.L-2, LAGOS VELEZ-MALAGA	
PROPIEDAD AMIMBER S.L.		Nº PLANO P.10b	
CARPETA 298-94		DELINADO J.M.C.	
PROYECTO 887-03		ESCALA 1/1000	FECHA SEPTIEMBRE-08
		COLABORADOR	REFERENCIA P10b-TELEFONIA.dwg

ALINEACION DE ARBOLES CADA 10m
EN CAMINO DE ALGARROBO



LEYENDA DE VEGETACION

- JACARANDA MIMOSAEFOLIA
- TIPIANA TIPO
- WASHINGTONIA ROBUSTA
- YUCA YEGUEL
- ARBUSTOS DE MEDIO PORTE
- ▨ ZONA ARBUSTIVA PROTECCION DE CAUCE
- ▨ REFORESTACION
- ▨ CESPED + 10% ARBUSTOS

LIMITE SERVIDUMBRE DE PROTECCION
-60 MTS-

LINEA DE EXPROPIACION

Torreles
Telefonos

ARQUITECTURA DOMINGO Y LUCAS S.L.P.	
ARQUITECTOS	
JUAN DOMINGO RUIZ DE MIER RAFAEL LUCAS RUIZ DE MIER	
C. C. 2000 (Mérida) U.P. 9334201-9334202	
Email: domingo_lucas@comodo.as	
PROPIEDAD	AMIMBER S.L.
CARPETA	298-94
PROYECTO	887-03

PLAN PARCIAL DE ORDENACION EN EL SECTOR SUP.L-2, LAGOS VELEZ-MALAGA	
PLANO DE PROYECTO	Nº PLANO P.13
PLANTA DE JARDINERIA	DELINEADO J.M.C.
ESCALA 1/1000	FECHA SEPTIEMBRE-08
COLABORADOR	REFERENCIA P13-JARDINERIA.dwg

DILIGENCIA: Para hacer constar que la presente documentación complementa y sustituye a la aprobada PROVISIONALMENTE con fecha 31 MAYO 2010 Velez-Málaga, 17 NOV. 2008 El Secretario General

Firma: Luis de la Cruz