

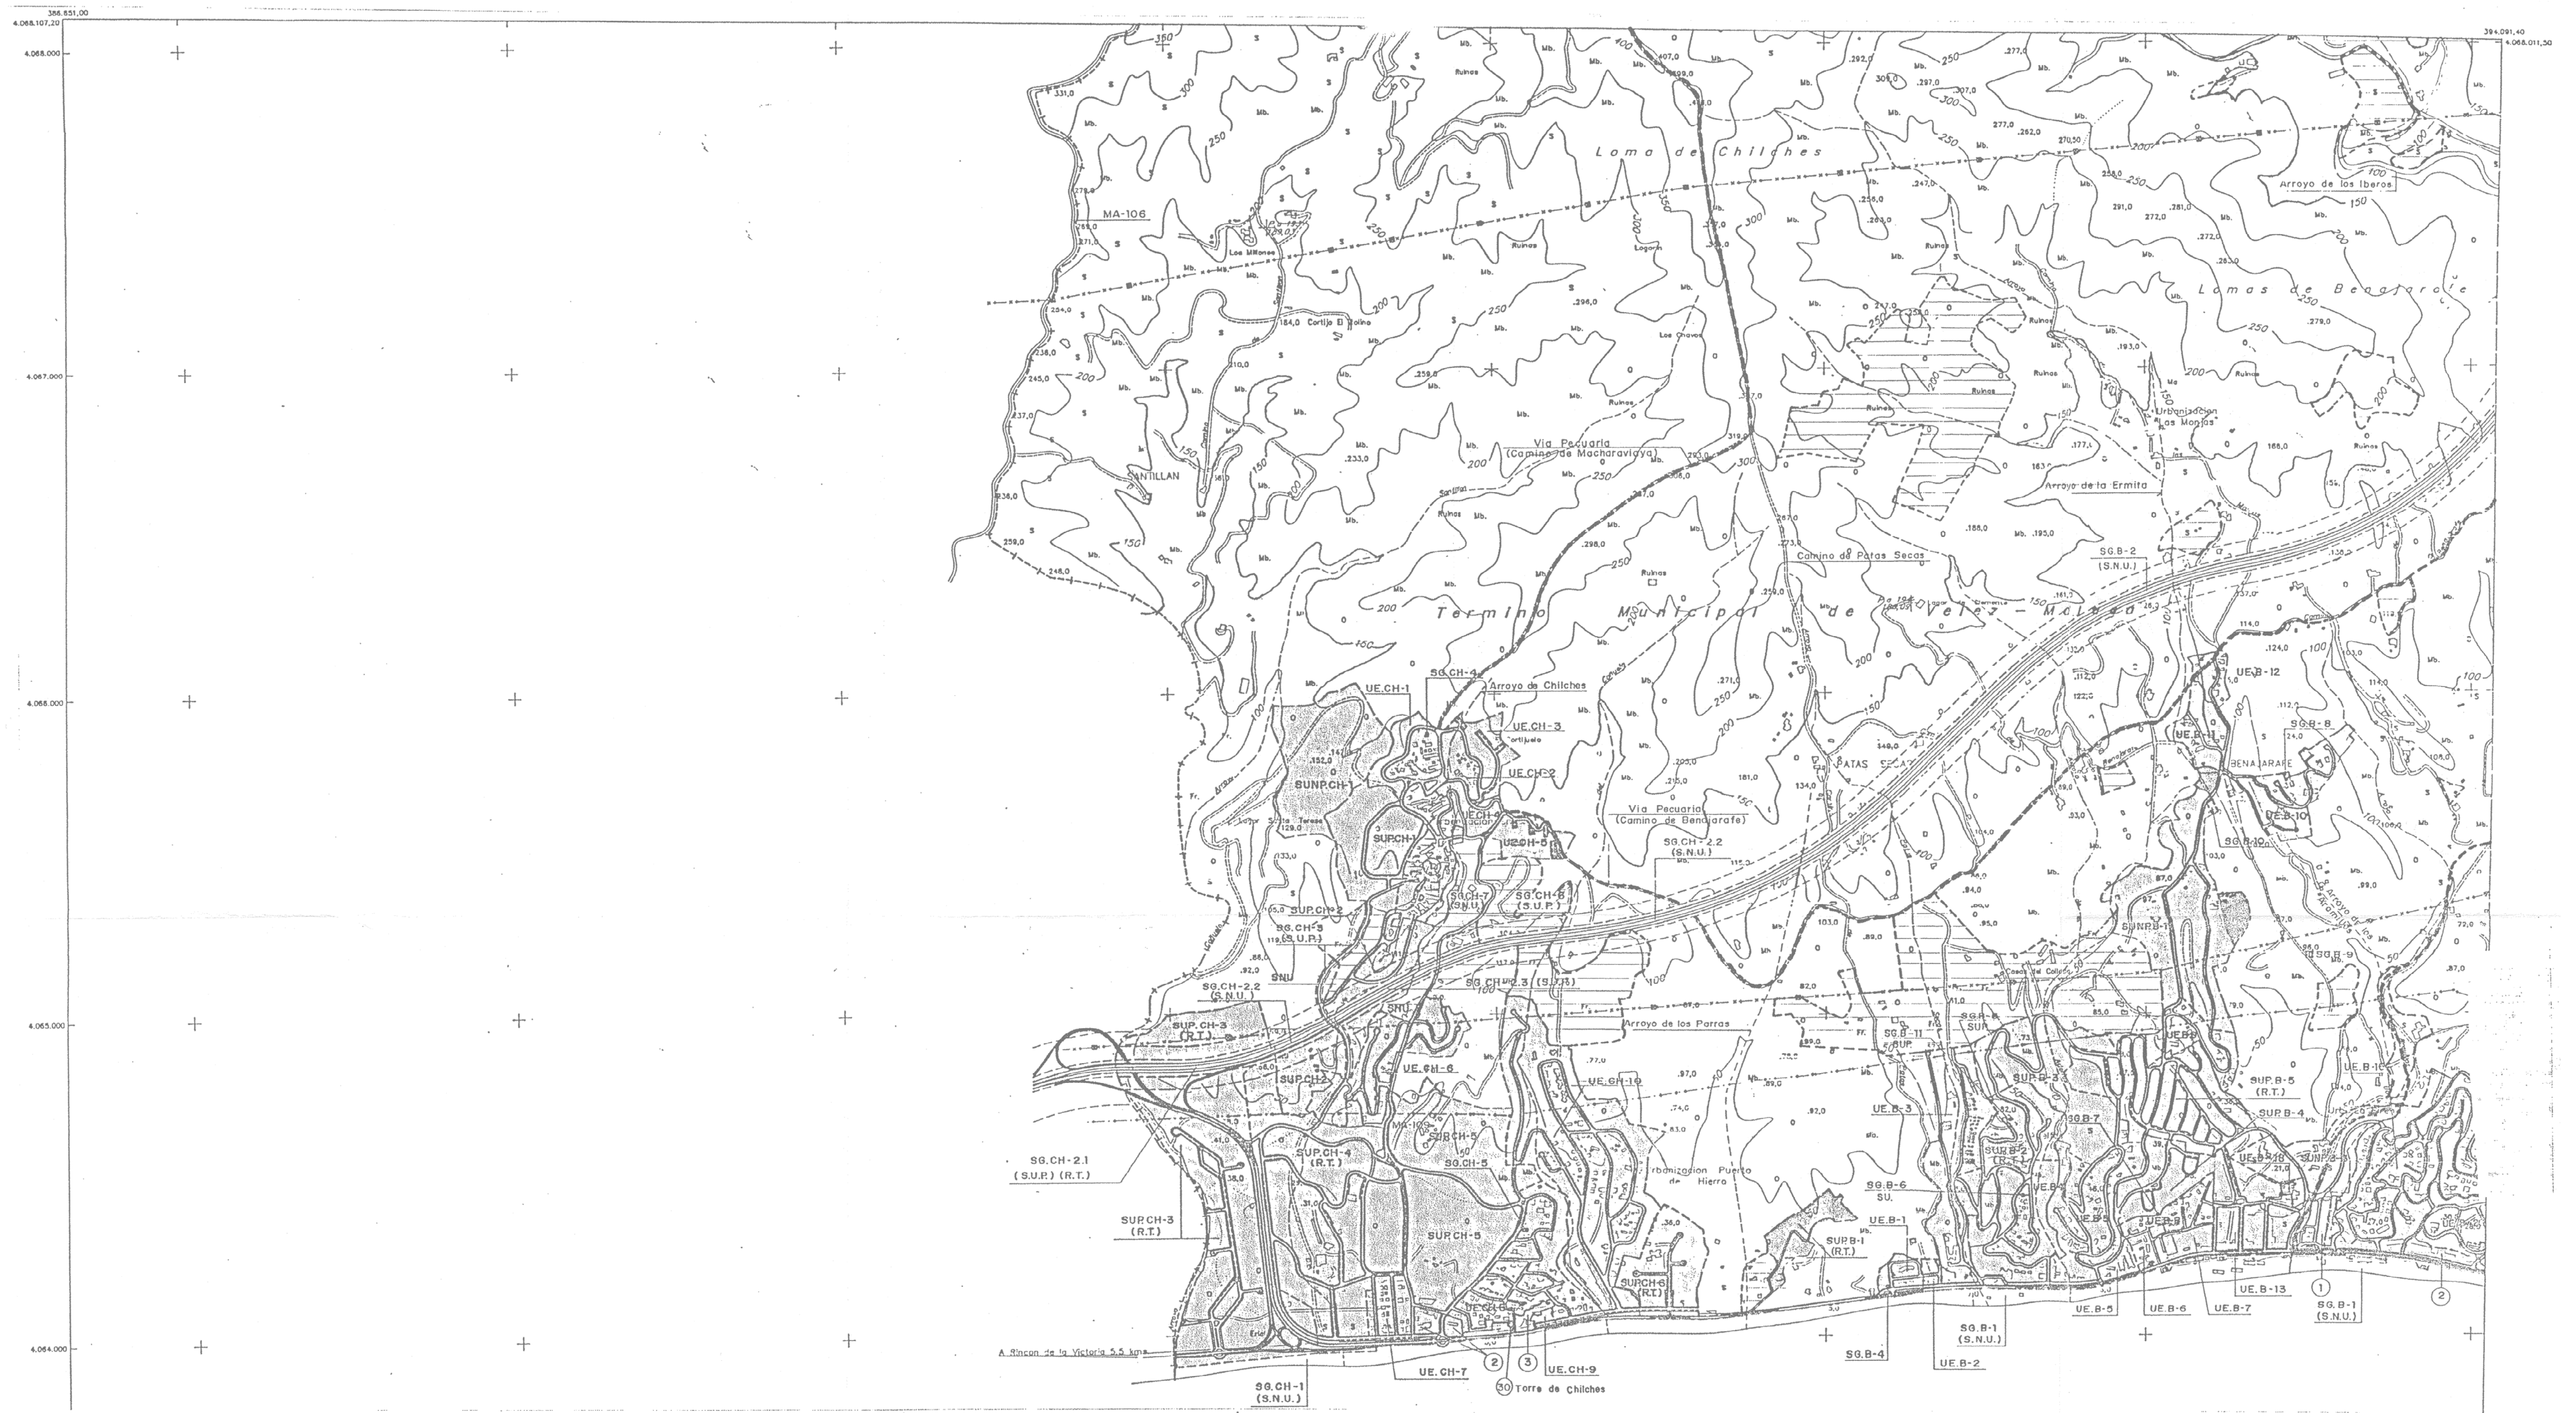
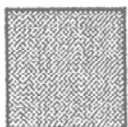
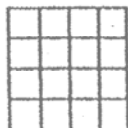
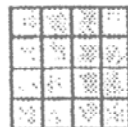
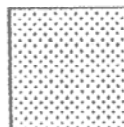
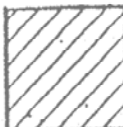
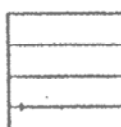


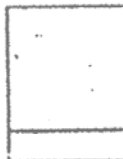

CLASIFICACION			
SUELO URBANO O URBANIZABLE		C COMUN O DE SECANO (ART. 373)	
AG Y AR P.AG Y REGADIO (ART. 372 y 412)		SISTEMAS	
PP PROTECCION PAISAJISTICA (ART. 416)		YAM YACIMIENTO ARQUEOLOGICO (Art. 415)	
AR REGADIO PLAN GUARO (ART. 372)		D_ DISEMINADO (ART. 374)	
AR REGADIO EXISTENTE Y/O USO MAYORITARIO DE REGADIO (ART. 372)		PF POTENCIALIDAD FORESTAL (ART. 413)	

PROTECCIONES	
RIOS Y ARROYOS : (DESDE MARGENES)	ARROYOS ————— 7,5m. RIO MACHARAVIAYA, SECO Y GUI ————— 15m. BENAMARGOSA Y VELEZ ————— 30m.
CAMINOS Y CARRETERAS : (DESDE LINEA BLANCA O BORDE)	CAMINOS ————— 15m. CARRETERAS COMARCALES O PRINCIPALES ————— 18m. NACIONAL ————— 25m. AUTOVIA DEL SUP ————— 50m. AUTOVIA DEL SUP O SNU ————— 100m.
ARQUEOLOGICAS :	PROTECCION INTEGRAL ————— (X) PROTECCION ARQUEOLOGICA O VIGILANCIA —————

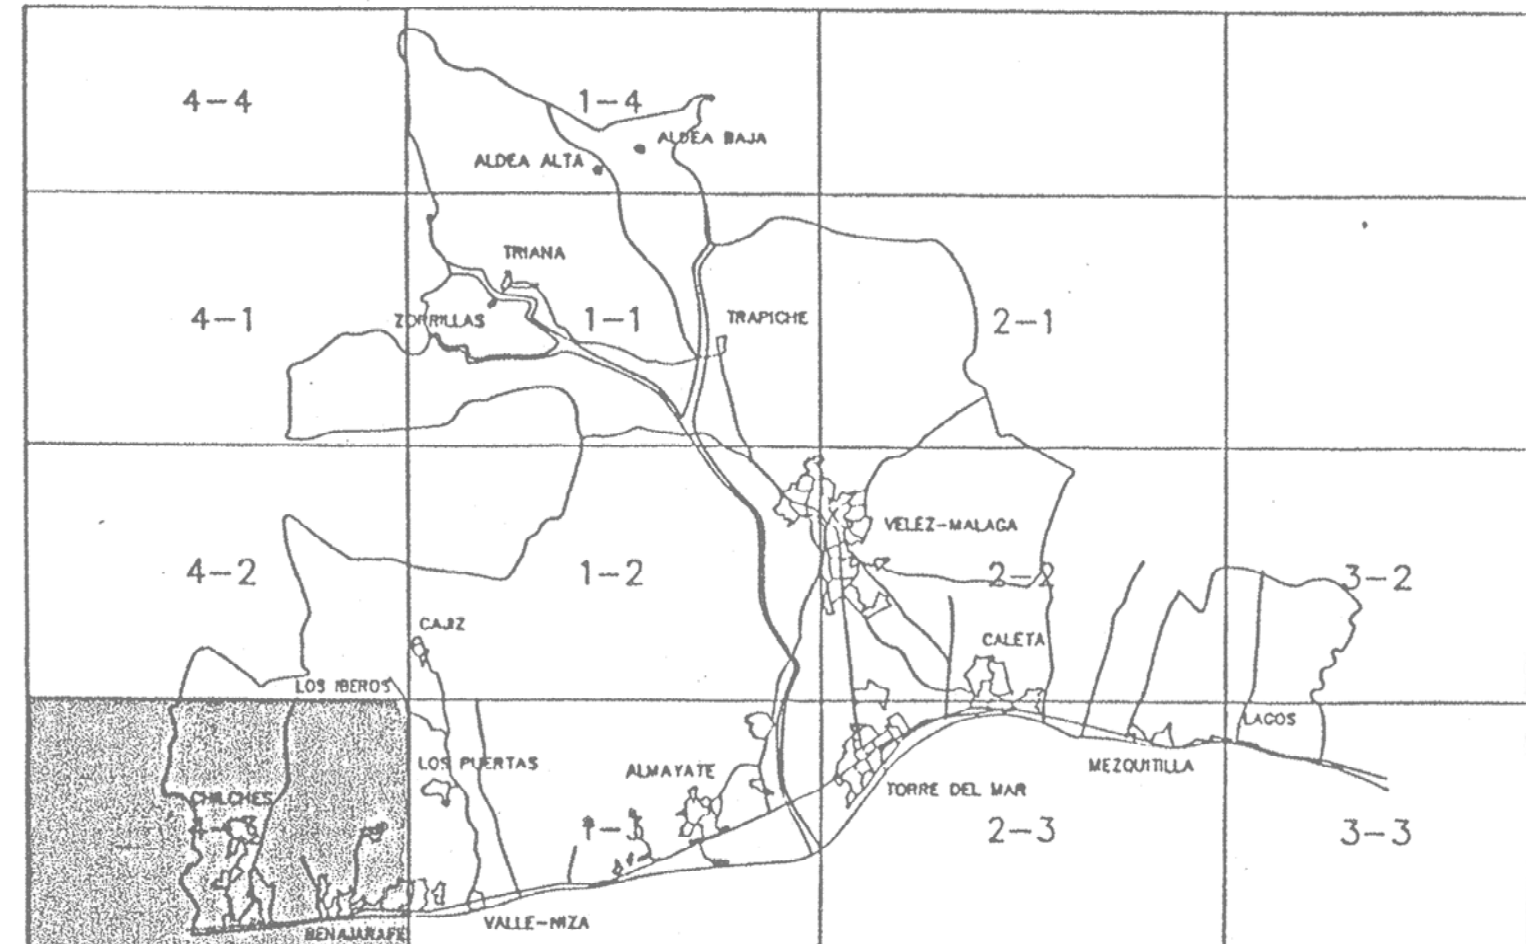

PLAN PARCIAL DE ORDENACIÓN DEL SECTOR S.U.P. CH-2 DEL P.G.O.U. DE VÉLEZ - MÁLAGA (MÁLAGA).
Reformado Julio 2022 **PGOU. Suelo No Urbanizable**

AUTORES DEL PROYECTO:
José Luis Rubio Priego, Arquitecto
Colegiado nº 326 del C.O.A. de Córdoba

PROMOTOR:
Caelia 24 S.L.

ESCALA: Sin Escala FECHA: JULIO 2022 PLANO Nº **02.3**