


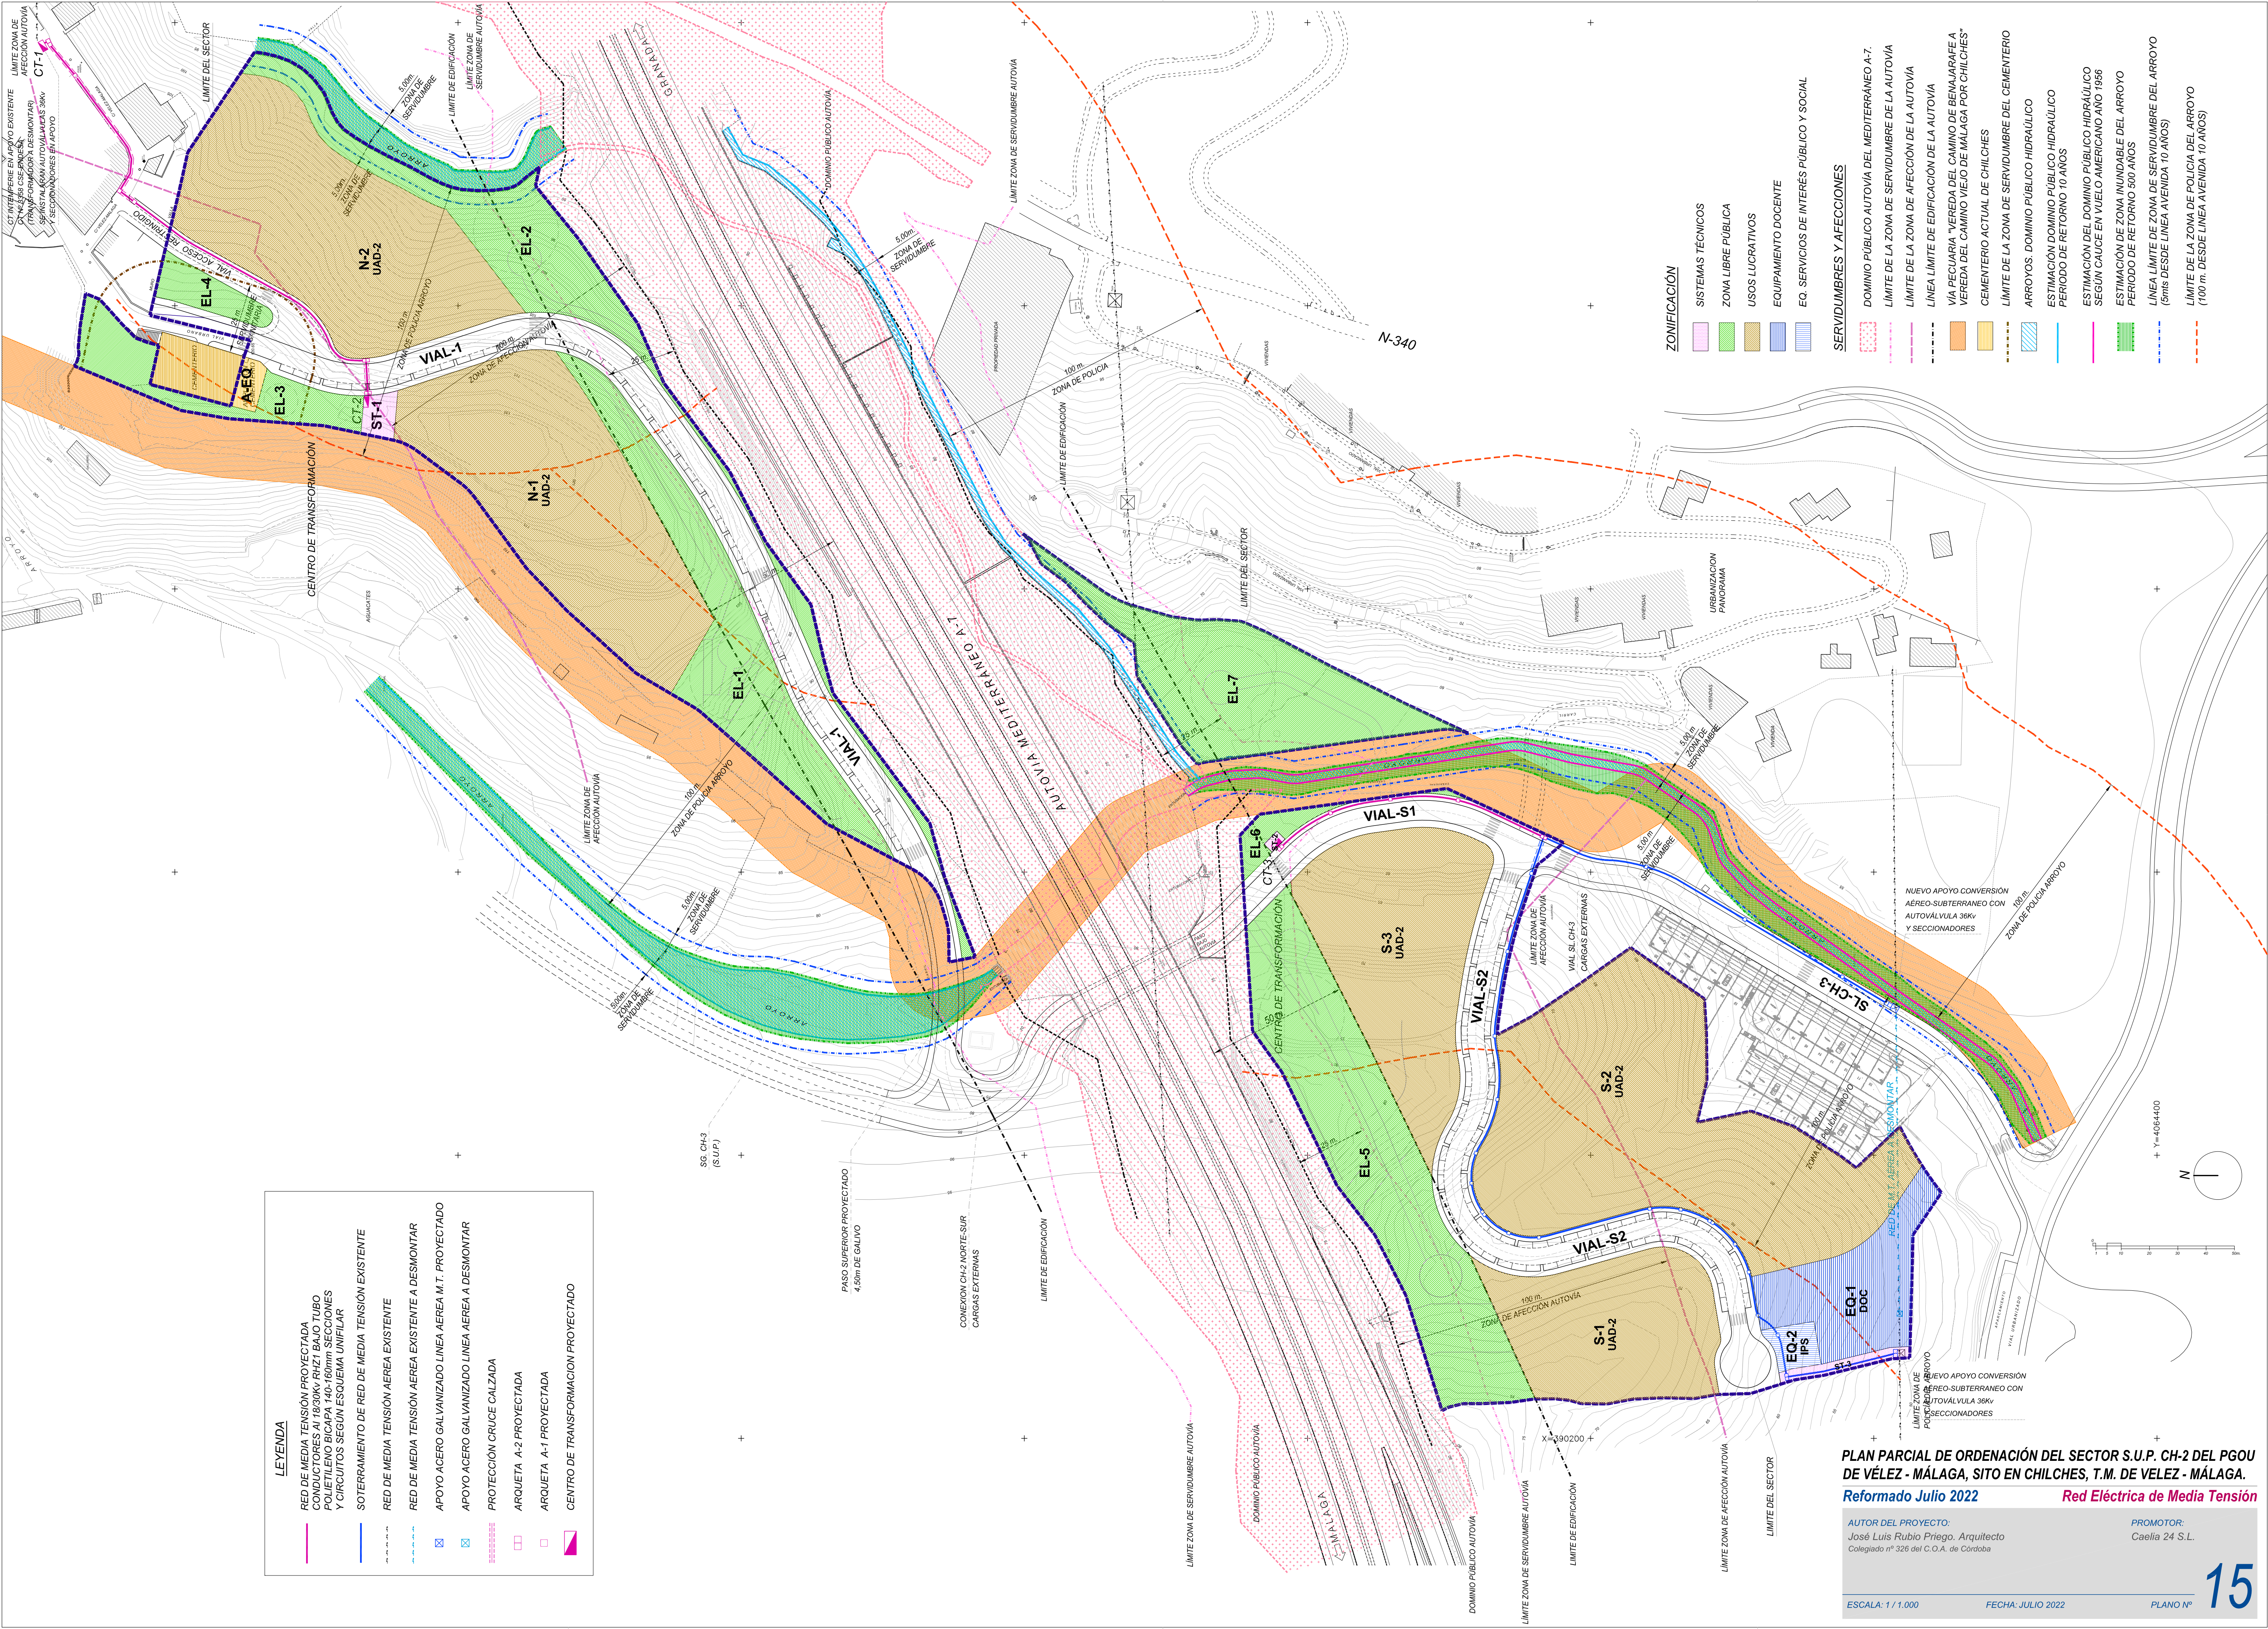

LEYENDA

RED DE MEDIA TENSION PROYECTADA

CONDUCTORES A1 1830kv RH21 BAJO TUBO

POLILETILENO BICAPA 140-160mm SECCIONES

Y CIRCUITOS SEGUN ESQUEMA UNIFILAR

SOTERRAMIENTO DE RED DE MEDIA TENSION EXISTENTE

RED DE MEDIA TENSION AEREA EXISTENTE

RED DE MEDIA TENSION AEREA EXISTENTE A DESMONTAR

POYO ACERO GALVANIZADO LINEA AEREA M.T. PROYECTADO

POYO ACERO GALVANIZADO LINEA AEREA A DESMONTAR

PROTECCION CRUCE CALZADA

ARQUETA A-2 PROYECTADA

ARQUETA A-1 PROYECTADA

CENTRO DE TRANSFORMACION PROYECTADO

PLAN PARCIAL DE ORDENACIÓN DEL SECTOR S.U.P. CH-2 DEL PGOU DE VÉLEZ - MÁLAGA, SITO EN CHILCHES, T.M. DE VELEZ - MÁLAGA.

Reformado Julio 2022

Red Eléctrica de Media Tensión

AUTOR DEL PROYECTO:
José Luis Rubio Priego. Arquitecto
Colegiado nº 326 del C.O.A. de Córdoba

PROMOTOR:
Caelia 24 S.L.

ESCALA: 1 / 1.000

FECHA: JULIO 2022

PLANO Nº

15