


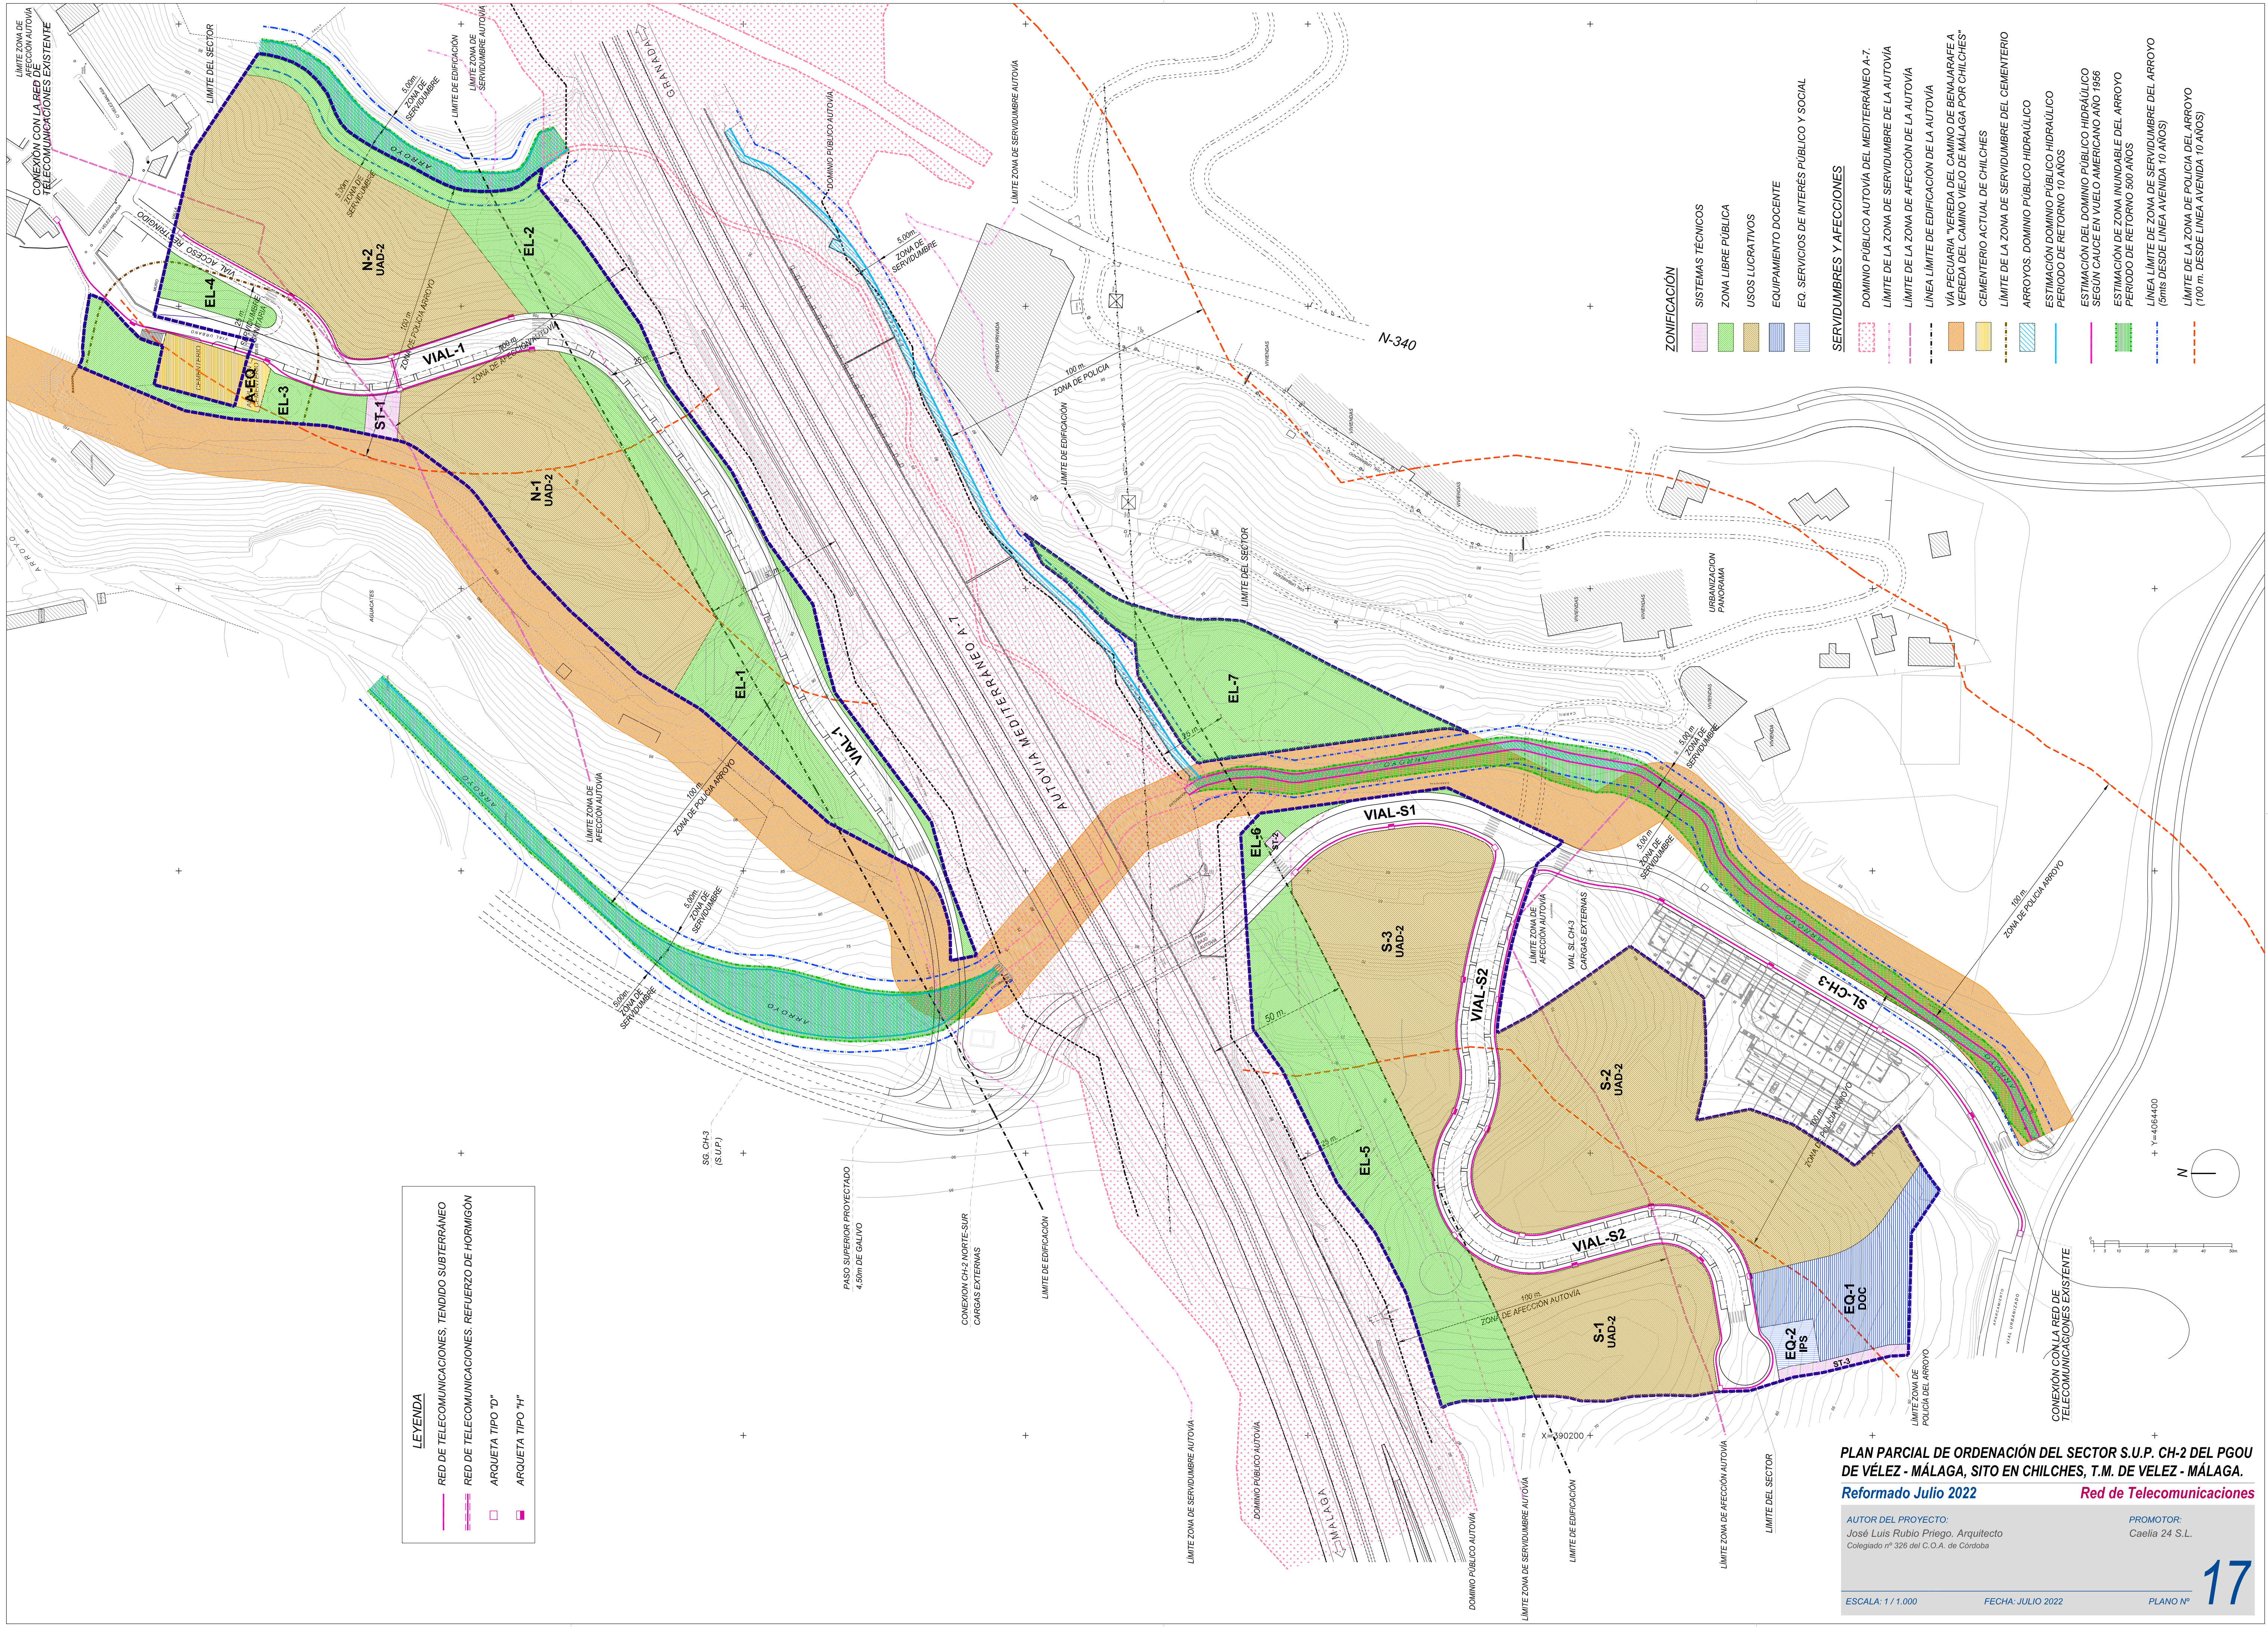

LEYENDA

- RED DE TELECOMUNICACIONES. TENDIDO SUBTERRÁNEO
- RED DE TELECOMUNICACIONES. REFUERZO DE HORMIGÓN
- ARQUETA TIPO "D"
- ARQUETA TIPO "H"

ZONIFICACIÓN

- SISTEMAS TÉCNICOS
- ZONA LIBRE PÚBLICA
- USOS LUCRATIVOS
- EQUIPAMIENTO DOCENTE
- EQ. SERVICIOS DE INTERÉS PÚBLICO Y SOCIAL

SERVIDUMBRES Y AFECCIONES

- DOMINIO PÚBLICO AUTOVÍA DEL MEDITERRÁNEO A-7.
- LÍMITE DE LA ZONA DE SERVIDUMBRE DE LA AUTOVÍA
- LÍMITE DE LA ZONA DE AFECCIÓN DE LA AUTOVÍA
- LÍNEA LÍMITE DE EDIFICACIÓN DE LA AUTOVÍA
- VÍA PECUARIA "VEREDA DEL CAMINO DE BENAMARFE A VEREDA DEL CAMINO VIEJO DE MÁLAGA POR CHILCHES"
- CEMENTERIO ACTUAL DE CHILCHES
- LÍMITE DE LA ZONA DE SERVIDUMBRE DEL CEMENTERIO
- ARROYOS. DOMINIO PÚBLICO HIDRÁULICO
- ESTIMACIÓN DOMINIO PÚBLICO HIDRÁULICO PERÍODO DE RETORNO 10 AÑOS
- ESTIMACIÓN DEL DOMINIO PÚBLICO HIDRÁULICO SEGÚN CAUCE EN VUELO AMERICANO AÑO 1986
- ESTIMACIÓN DE ZONA INUNDABLE DEL ARROYO PERÍODO DE RETORNO 500 AÑOS
- LÍNEA LÍMITE DE ZONA DE SERVIDUMBRE DEL ARROYO (5m desde línea avenida 10 años)
- LÍMITE DE LA ZONA DE POLICÍA DEL ARROYO (100 m. desde línea avenida 10 años)

PLAN PARCIAL DE ORDENACIÓN DEL SECTOR S.U.P. CH-2 DEL PGOU DE VÉLEZ - MÁLAGA, SITO EN CHILCHES, T.M. DE VELEZ - MÁLAGA.
Reformado Julio 2022 **Red de Telecomunicaciones**

AUTOR DEL PROYECTO:
José Luis Rubio Priego. Arquitecto
Colegiado nº 326 del C.O.A. de Córdoba

PROMOTOR:
Caelia 24 S.L.