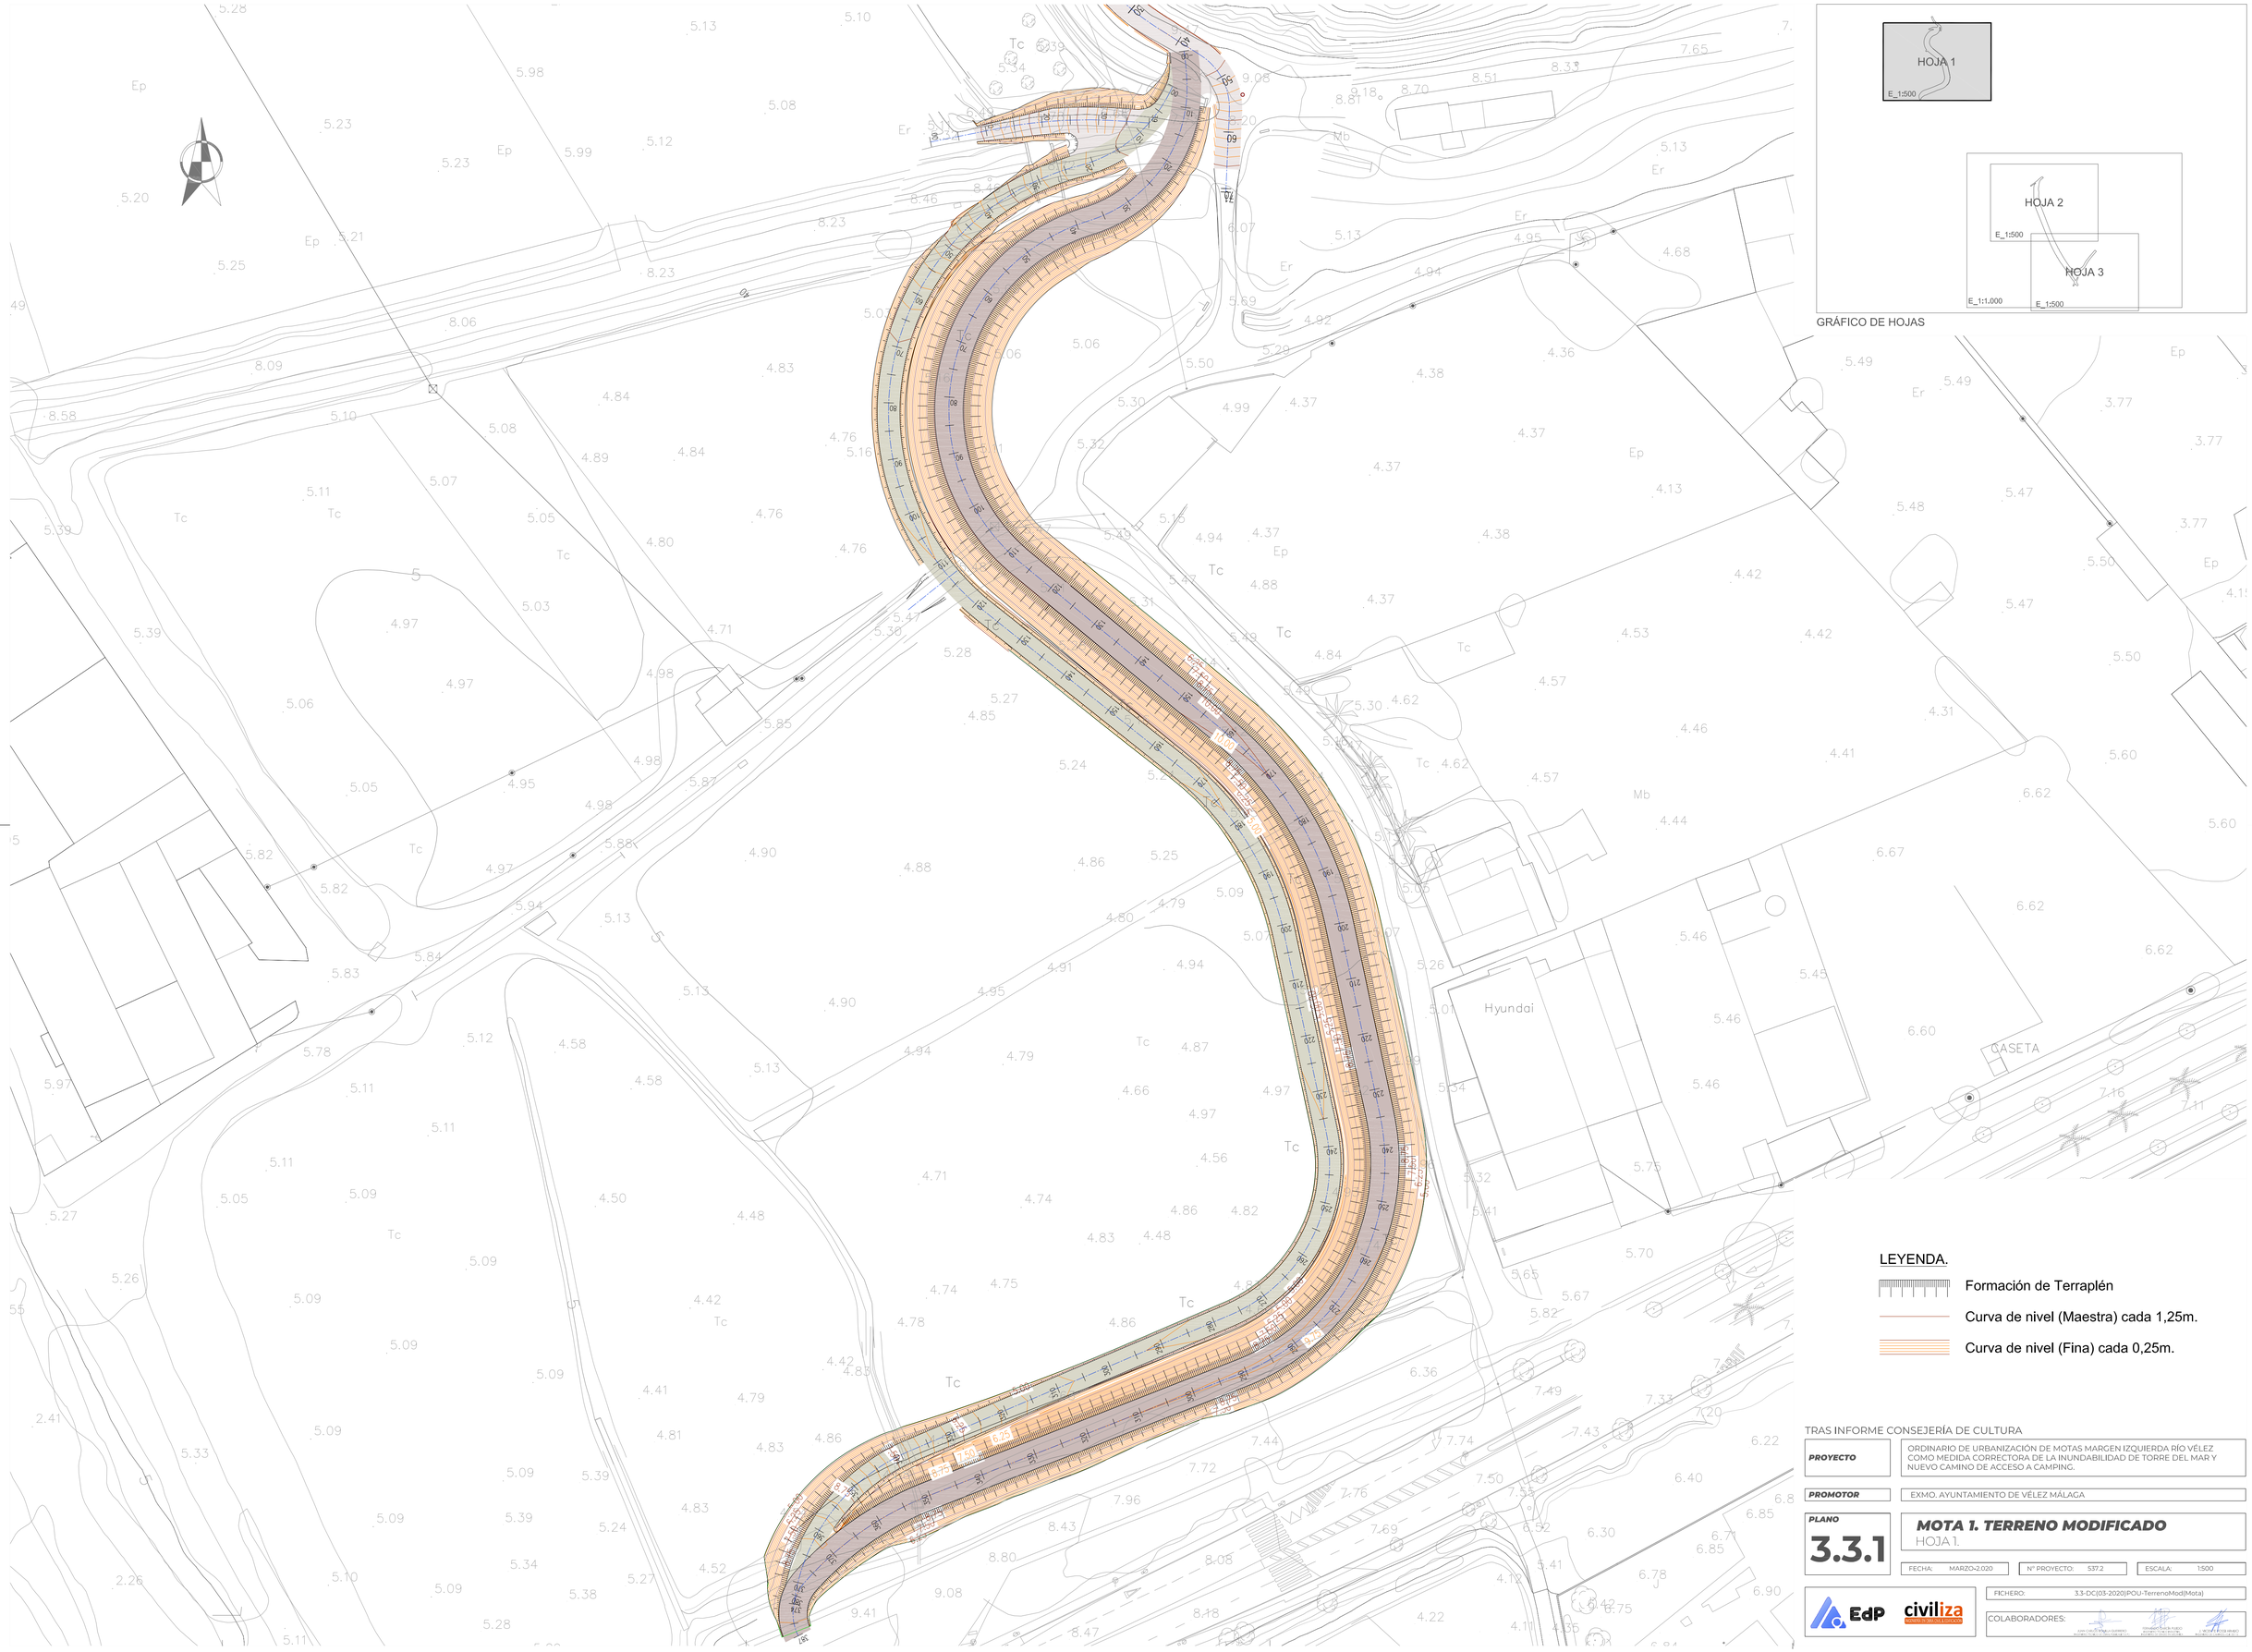

LEYENDA.

- Formación de Terraplén
- Curva de nivel (Maestra) cada 1,25m.
- Curva de nivel (Fina) cada 0,25m.

TRAS INFORME CONSEJERÍA DE CULTURA

PROYECTO	ORDINARIO DE URBANIZACIÓN DE MOTAS MARGEN IZQUIERDA RÍO VÉLEZ COMO MEDIDA CORRECTORA DE LA INUNDABILIDAD DE TORRE DEL MAR Y NUEVO CAMINO DE ACCESO A CAMPING.
PROMOTOR	EXMO. AYUNTAMIENTO DE VÉLEZ MÁLAGA
PLANO 3.3.1	**MOTA 1. TERRENO MODIFICADO** HOJA 1.

FECHA:	MARZO-2.020	Nº PROYECTO:	537.2	ESCALA:	1:500

EdP civiliza

FICHERO: 3.3-DC(03-2020)POU-TerrenoMod(Mota)

COLABORADORES:

JUAN CARLOS MONJA GUERRERO
INGENIERO DE CAMINOS CANALES Y PUERTOS

FERNANDO RUIZ DE ALDOO
INGENIERO TÉCNICO INDUSTRIAL

F. JAVIER ALFARO PIÑERO
INGENIERO TÉCNICO INDUSTRIAL