P.K. 0+010

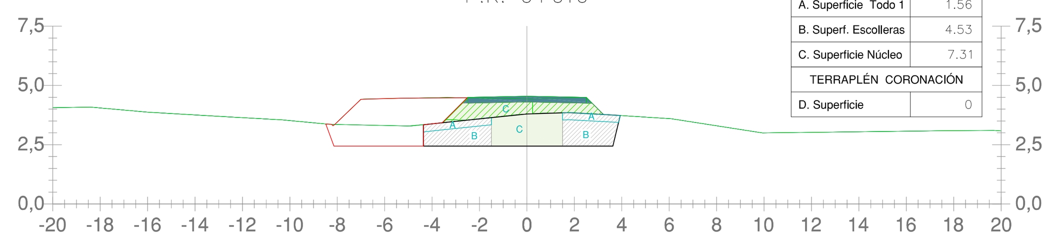

EXCAVACIÓN	
Superficie L.G.1	10.12
Superficie L.G.2	0
TOTAL Superf	10.12
TERRAPLÉN CIMENTACIÓN	
A. Superficie Todo 1	1.56
B. Superf. Escolleras	4.53
C. Superficie Núcleo	7.31
TERRAPLÉN CORONACIÓN	
D. Superficie	0

P.K. 0+020

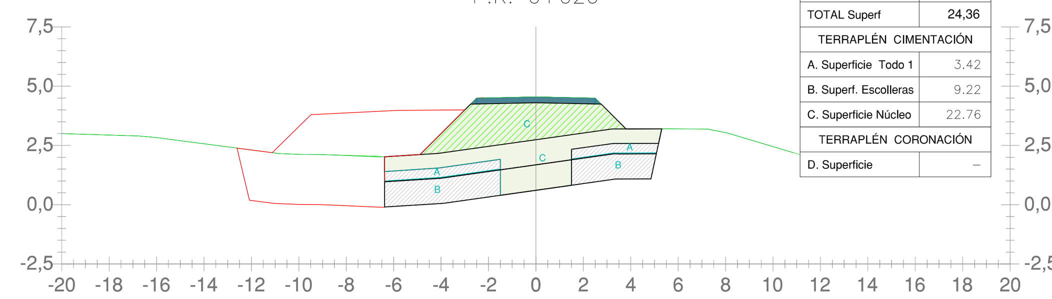

EXCAVACIÓN	
Superficie L.G.1	12,23
Superficie L.G.2	12,13
TOTAL Superf	24,36
TERRAPLÉN CIMENTACIÓN	
A. Superficie Todo 1	3.42
B. Superf. Escolleras	9.22
C. Superficie Núcleo	22.76
TERRAPLÉN CORONACIÓN	
D. Superficie	–

P.K. 0+030

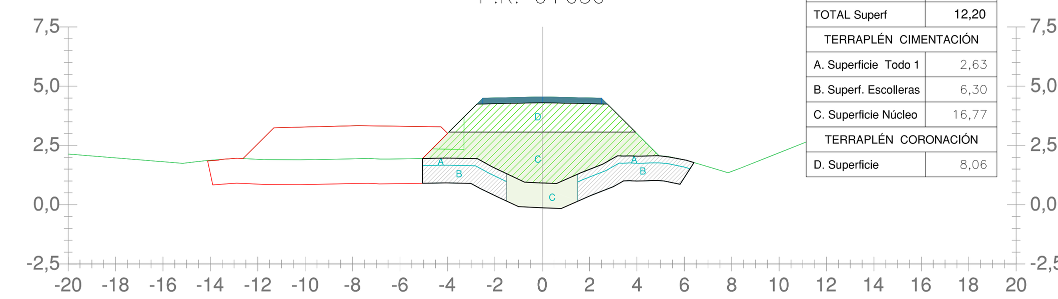

EXCAVACIÓN	
Superficie L.G.1	–
Superficie L.G.2	12,20
TOTAL Superf	12,20
TERRAPLÉN CIMENTACIÓN	
A. Superficie Todo 1	2,63
B. Superf. Escolleras	6,30
C. Superficie Núcleo	16,77
TERRAPLÉN CORONACIÓN	
D. Superficie	8,06

P.K. 0+040

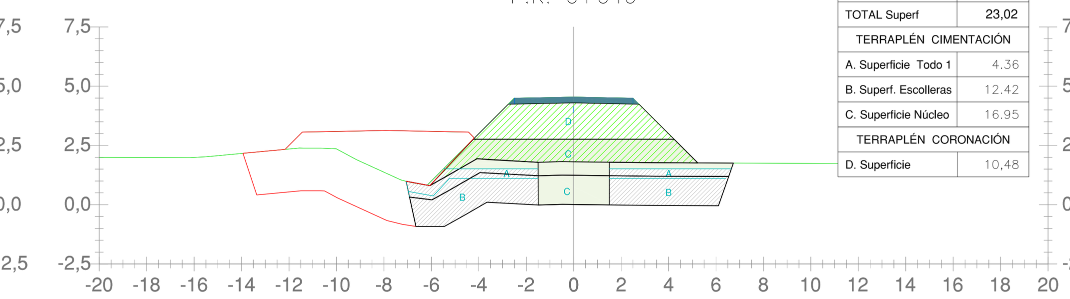

EXCAVACIÓN	
Superficie L.G.1	7,96
Superficie L.G.2	16.42
TOTAL Superf	23,02
TERRAPLÉN CIMENTACIÓN	
A. Superficie Todo 1	4.36
B. Superf. Escolleras	12.42
C. Superficie Núcleo	16.95
TERRAPLÉN CORONACIÓN	
D. Superficie	10,48

P.K. 0+050

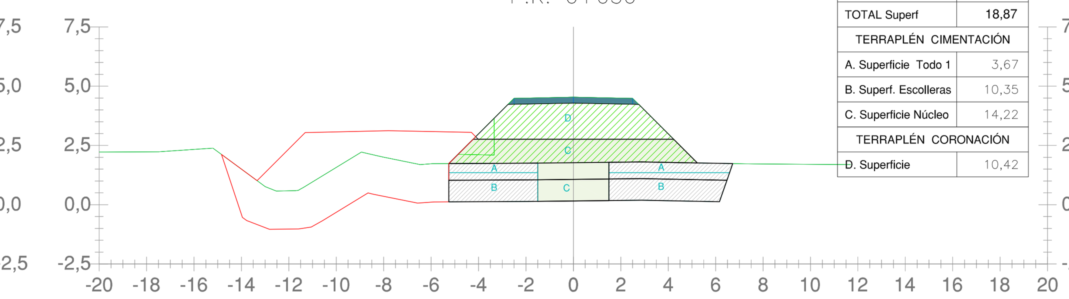

EXCAVACIÓN	
Superficie L.G.1	8,34
Superficie L.G.2	10,53
TOTAL Superf	18,87
TERRAPLÉN CIMENTACIÓN	
A. Superficie Todo 1	3,67
B. Superf. Escolleras	10,35
C. Superficie Núcleo	14,22
TERRAPLÉN CORONACIÓN	
D. Superficie	10,42

P.K. 0+060

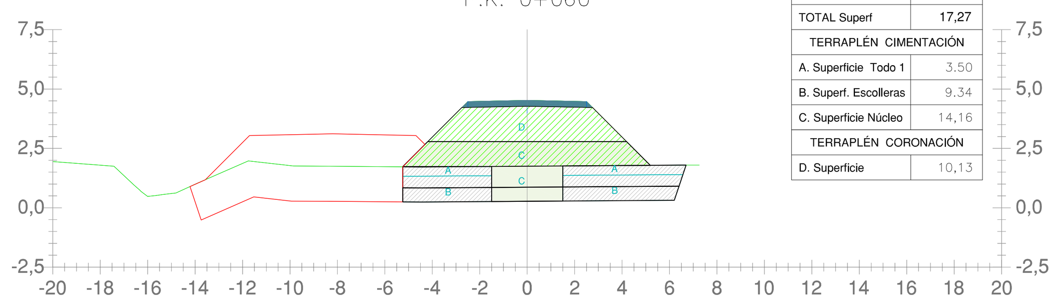

EXCAVACIÓN	
Superficie L.G.1	10,44
Superficie L.G.2	6,83
TOTAL Superf	17,27
TERRAPLÉN CIMENTACIÓN	
A. Superficie Todo 1	3.50
B. Superf. Escolleras	9.34
C. Superficie Núcleo	14,16
TERRAPLÉN CORONACIÓN	
D. Superficie	10,13

P.K. 0+070

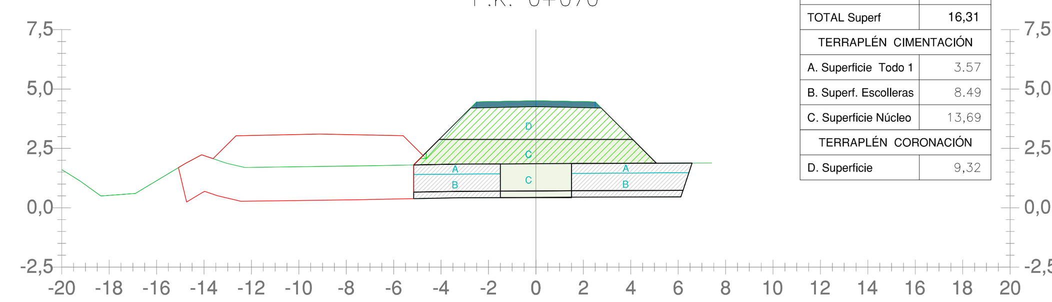

EXCAVACIÓN	
Superficie L.G.1	13,21
Superficie L.G.2	3,10
TOTAL Superf	16,31
TERRAPLÉN CIMENTACIÓN	
A. Superficie Todo 1	3,57
B. Superf. Escolleras	8.49
C. Superficie Núcleo	13,69
TERRAPLÉN CORONACIÓN	
D. Superficie	9,32

P.K. 0+080

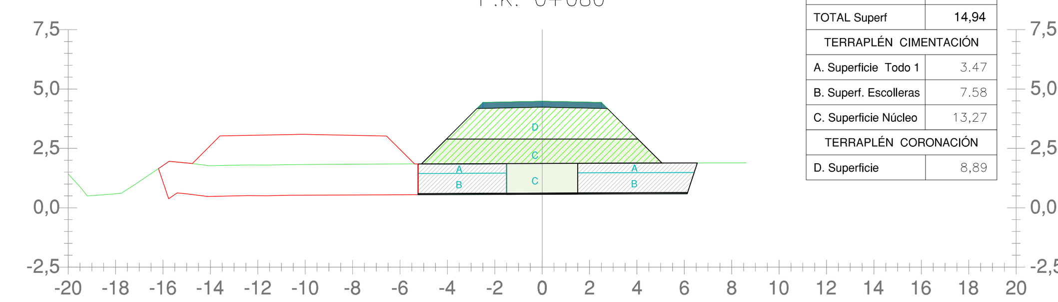

EXCAVACIÓN	
Superficie L.G.1	14,43
Superficie L.G.2	0,51
TOTAL Superf	14,94
TERRAPLÉN CIMENTACIÓN	
A. Superficie Todo 1	3.47
B. Superf. Escolleras	7.58
C. Superficie Núcleo	13,27
TERRAPLÉN CORONACIÓN	
D. Superficie	8,89

P.K. 0+090

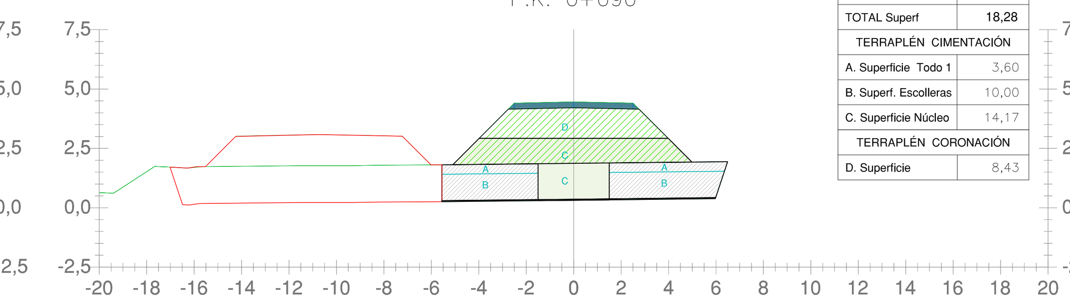

EXCAVACIÓN	
Superficie L.G.1	17,80
Superficie L.G.2	0,48
TOTAL Superf	18,28
TERRAPLÉN CIMENTACIÓN	
A. Superficie Todo 1	3,60
B. Superf. Escolleras	10,00
C. Superficie Núcleo	14,17
TERRAPLÉN CORONACIÓN	
D. Superficie	8,43

P.K. 0+100

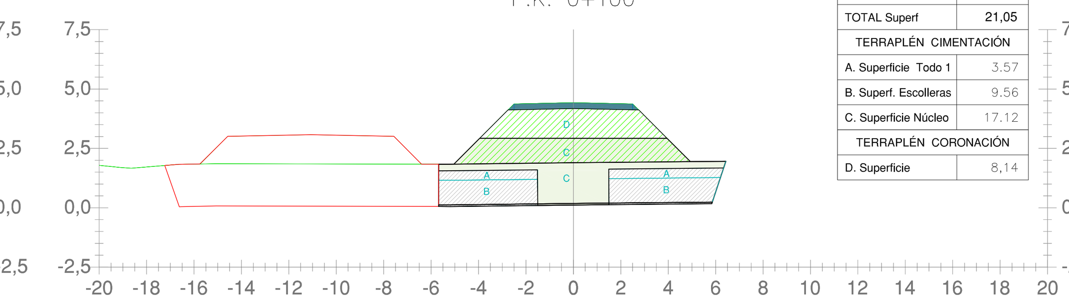

EXCAVACIÓN	
Superficie L.G.1	20,29
Superficie L.G.2	0,76
TOTAL Superf	21,05
TERRAPLÉN CIMENTACIÓN	
A. Superficie Todo 1	3.57
B. Superf. Escolleras	9.56
C. Superficie Núcleo	17.12
TERRAPLÉN CORONACIÓN	
D. Superficie	8,14

P.K. 0+110

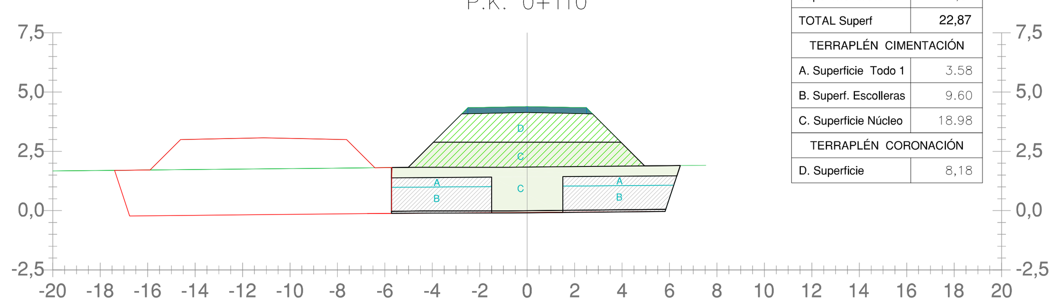

EXCAVACIÓN	
Superficie L.G.1	21,86
Superficie L.G.2	1,01
TOTAL Superf	22,87
TERRAPLÉN CIMENTACIÓN	
A. Superficie Todo 1	3.58
B. Superf. Escolleras	9.60
C. Superficie Núcleo	18.98
TERRAPLÉN CORONACIÓN	
D. Superficie	8,18

P.K. 0+120

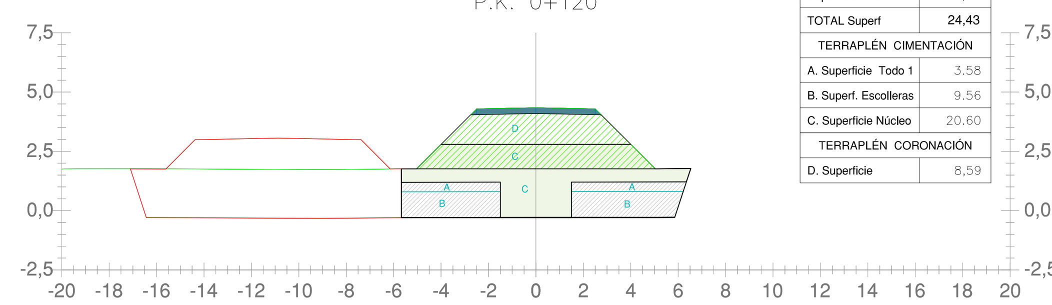

EXCAVACIÓN	
Superficie L.G.1	24,30
Superficie L.G.2	0,13
TOTAL Superf	24,43
TERRAPLÉN CIMENTACIÓN	
A. Superficie Todo 1	3.58
B. Superf. Escolleras	9.56
C. Superficie Núcleo	20.60
TERRAPLÉN CORONACIÓN	
D. Superficie	8,59

P.K. 0+130

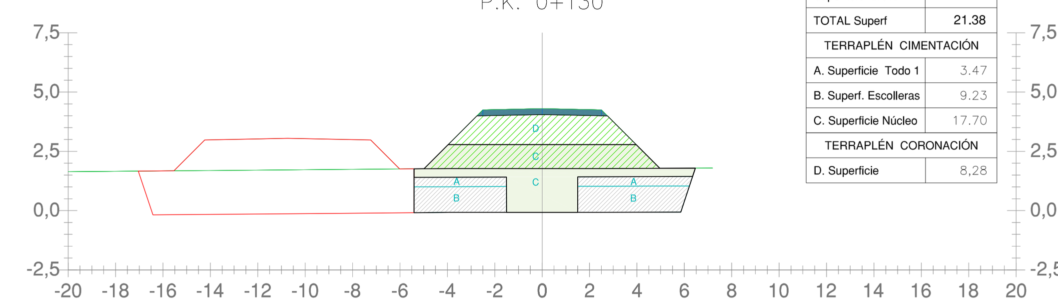

EXCAVACIÓN	
Superficie L.G.1	21,38
Superficie L.G.2	–
TOTAL Superf	21.38
TERRAPLÉN CIMENTACIÓN	
A. Superficie Todo 1	3.47
B. Superf. Escolleras	9.23
C. Superficie Núcleo	17.70
TERRAPLÉN CORONACIÓN	
D. Superficie	8,28

P.K. 0+140

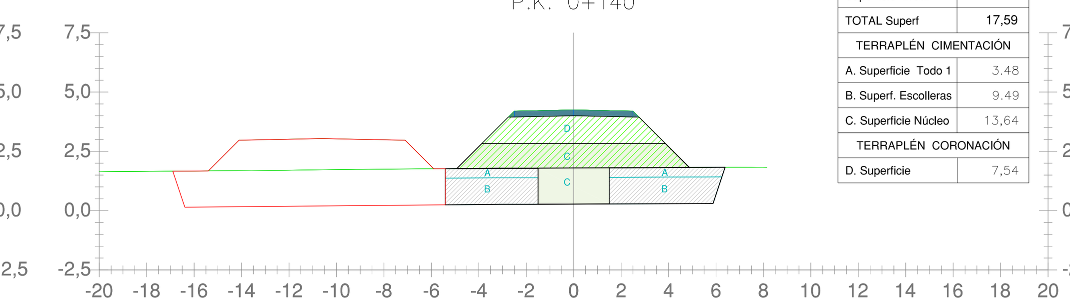

EXCAVACIÓN	
Superficie L.G.1	17,59
Superficie L.G.2	–
TOTAL Superf	17,59
TERRAPLÉN CIMENTACIÓN	
A. Superficie Todo 1	3.48
B. Superf. Escolleras	9.49
C. Superficie Núcleo	13,64
TERRAPLÉN CORONACIÓN	
D. Superficie	7,54

P.K. 0+150

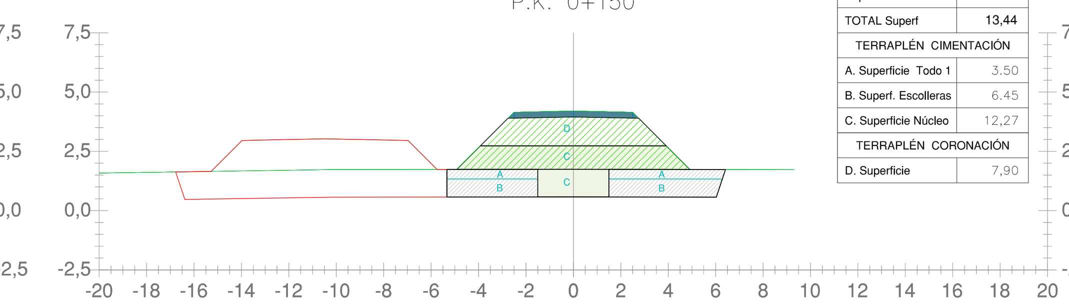

EXCAVACIÓN	
Superficie L.G.1	13,44
Superficie L.G.2	–
TOTAL Superf	13,44
TERRAPLÉN CIMENTACIÓN	
A. Superficie Todo 1	3.50
B. Superf. Escolleras	6.45
C. Superficie Núcleo	12,27
TERRAPLÉN CORONACIÓN	
D. Superficie	7,90

P.K. 0+160

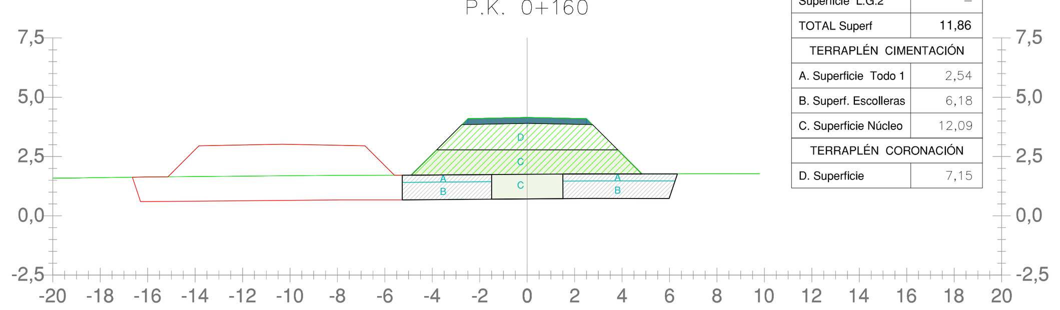

EXCAVACIÓN	
Superficie L.G.1	11,86
Superficie L.G.2	–
TOTAL Superf	11,86
TERRAPLÉN CIMENTACIÓN	
A. Superficie Todo 1	2,54
B. Superf. Escolleras	6,18
C. Superficie Núcleo	12,09
TERRAPLÉN CORONACIÓN	
D. Superficie	7,15

P.K. 0+170

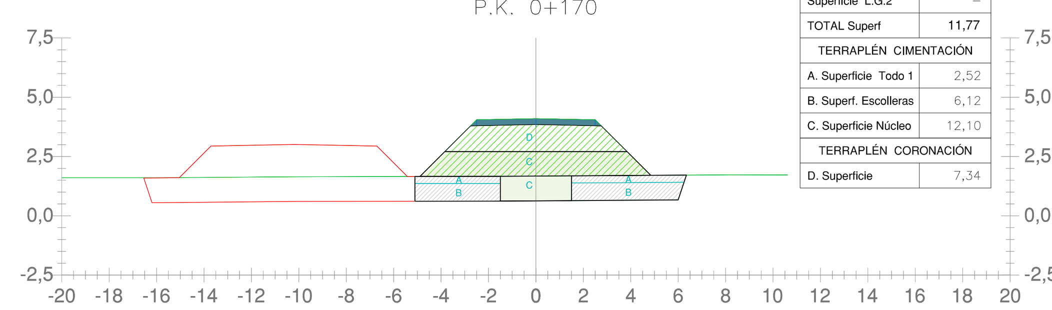

EXCAVACIÓN	
Superficie L.G.1	11,77
Superficie L.G.2	–
TOTAL Superf	11,77
TERRAPLÉN CIMENTACIÓN	
A. Superficie Todo 1	2,52
B. Superf. Escolleras	6,12
C. Superficie Núcleo	12,10
TERRAPLÉN CORONACIÓN	
D. Superficie	7,34

P.K. 0+180

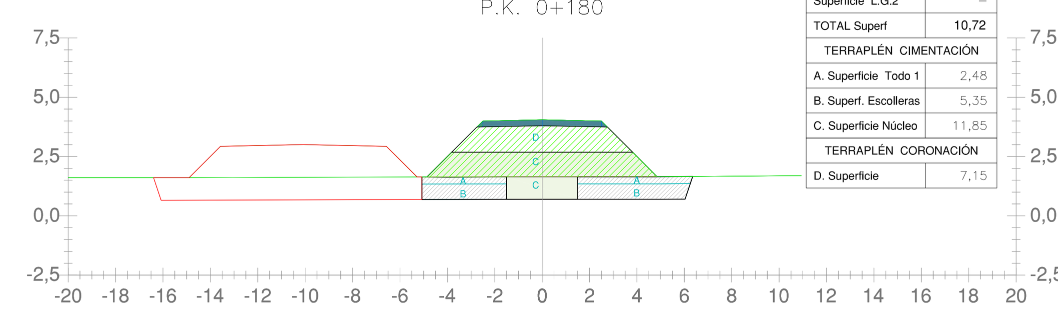

EXCAVACIÓN	
Superficie L.G.1	10,72
Superficie L.G.2	–
TOTAL Superf	10,72
TERRAPLÉN CIMENTACIÓN	
A. Superficie Todo 1	2,48
B. Superf. Escolleras	5,35
C. Superficie Núcleo	11,85
TERRAPLÉN CORONACIÓN	
D. Superficie	7,15

P.K. 0+190

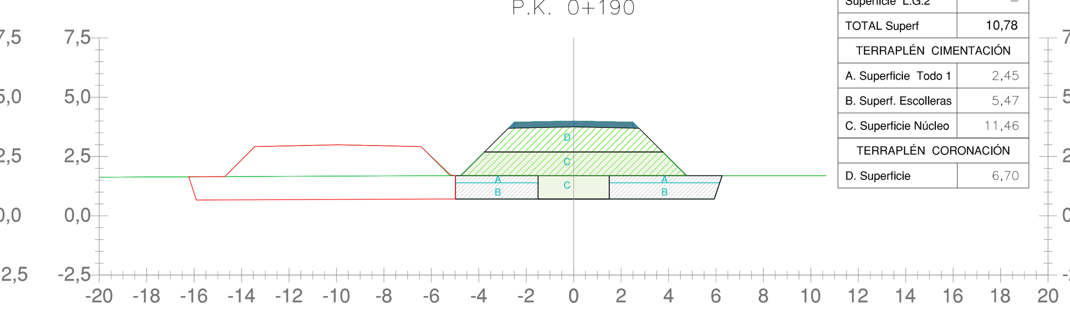

EXCAVACIÓN	
Superficie L.G.1	10,78
Superficie L.G.2	–
TOTAL Superf	10,78
TERRAPLÉN CIMENTACIÓN	
A. Superficie Todo 1	2,45
B. Superf. Escolleras	5,47
C. Superficie Núcleo	11,46
TERRAPLÉN CORONACIÓN	
D. Superficie	6,70

P.K. 0+200

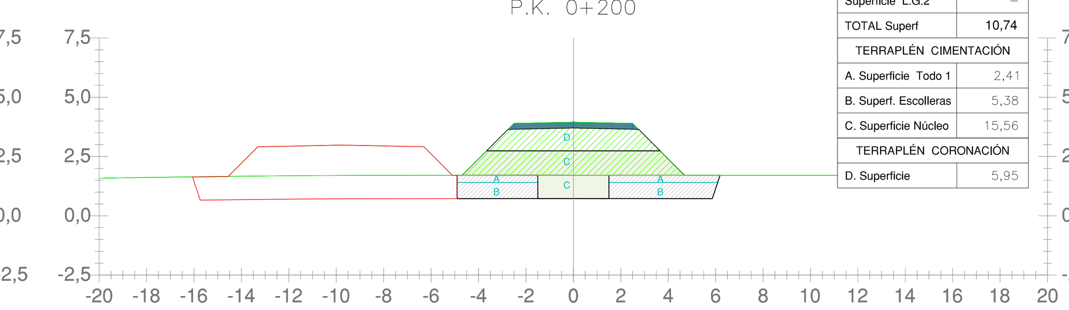

EXCAVACIÓN	
Superficie L.G.1	10,74
Superficie L.G.2	–
TOTAL Superf	10,74
TERRAPLÉN CIMENTACIÓN	
A. Superficie Todo 1	2,41
B. Superf. Escolleras	5,38
C. Superficie Núcleo	15,56
TERRAPLÉN CORONACIÓN	
D. Superficie	5,95

P.K. 0+210

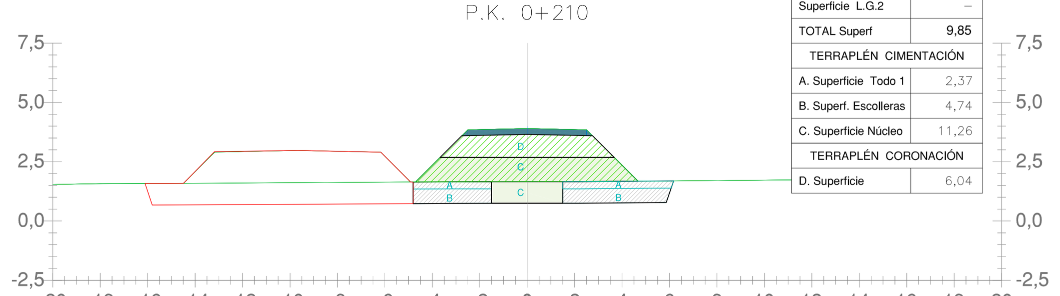

EXCAVACIÓN	
Superficie L.G.1	9,85
Superficie L.G.2	–
TOTAL Superf	9,85
TERRAPLÉN CIMENTACIÓN	
A. Superficie Todo 1	2,37
B. Superf. Escolleras	4,74
C. Superficie Núcleo	11,26
TERRAPLÉN CORONACIÓN	
D. Superficie	6,04

P.K. 0+220

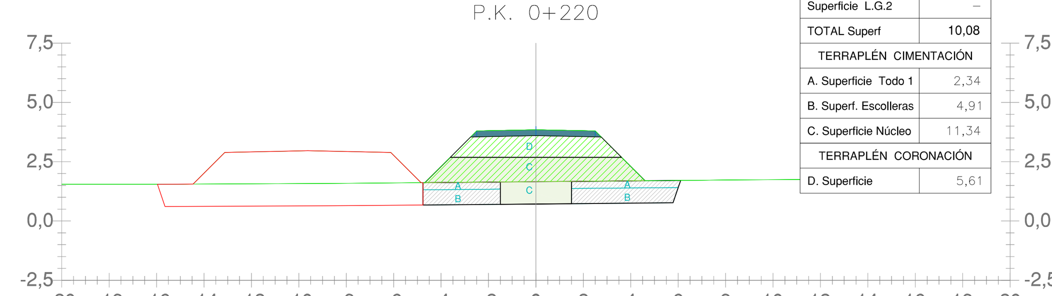

EXCAVACIÓN	
Superficie L.G.1	10,08
Superficie L.G.2	–
TOTAL Superf	10,08
TERRAPLÉN CIMENTACIÓN	
A. Superficie Todo 1	2,34
B. Superf. Escolleras	4,91
C. Superficie Núcleo	11,34
TERRAPLÉN CORONACIÓN	
D. Superficie	5,61

P.K. 0+230

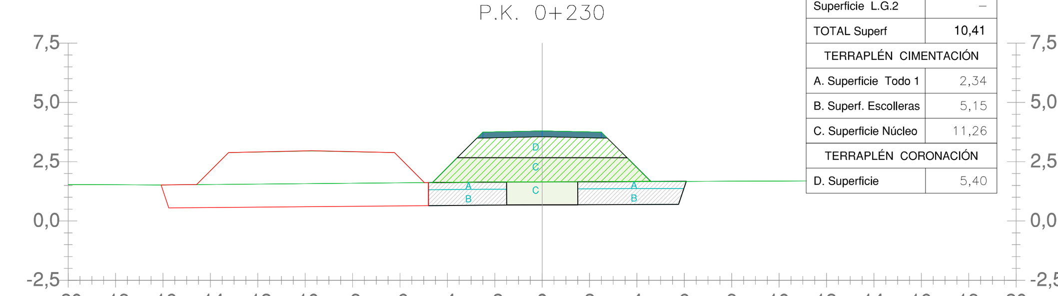

EXCAVACIÓN	
Superficie L.G.1	10,41
Superficie L.G.2	–
TOTAL Superf	10,41
TERRAPLÉN CIMENTACIÓN	
A. Superficie Todo 1	2,34
B. Superf. Escolleras	5,15
C. Superficie Núcleo	11,26
TERRAPLÉN CORONACIÓN	
D. Superficie	5,40

P.K. 0+240

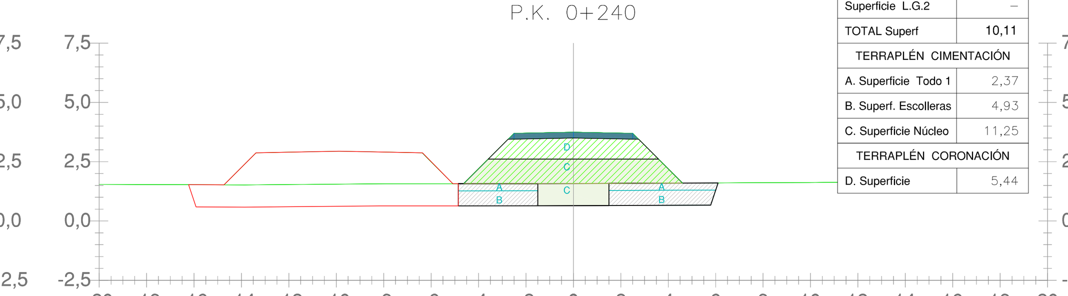

EXCAVACIÓN	
Superficie L.G.1	10,11
Superficie L.G.2	–
TOTAL Superf	10,11
TERRAPLÉN CIMENTACIÓN	
A. Superficie Todo 1	2,37
B. Superf. Escolleras	4,93
C. Superficie Núcleo	11,25
TERRAPLÉN CORONACIÓN	
D. Superficie	5,44

P.K. 0+250

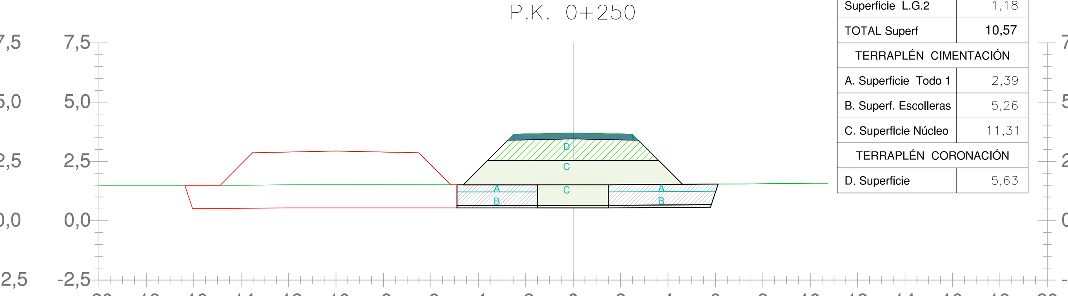

EXCAVACIÓN	
Superficie L.G.1	9,39
Superficie L.G.2	1,18
TOTAL Superf	10,57
TERRAPLÉN CIMENTACIÓN	
A. Superficie Todo 1	2,39
B. Superf. Escolleras	5,26
C. Superficie Núcleo	11,31
TERRAPLÉN CORONACIÓN	
D. Superficie	5,63

P.K. 0+260

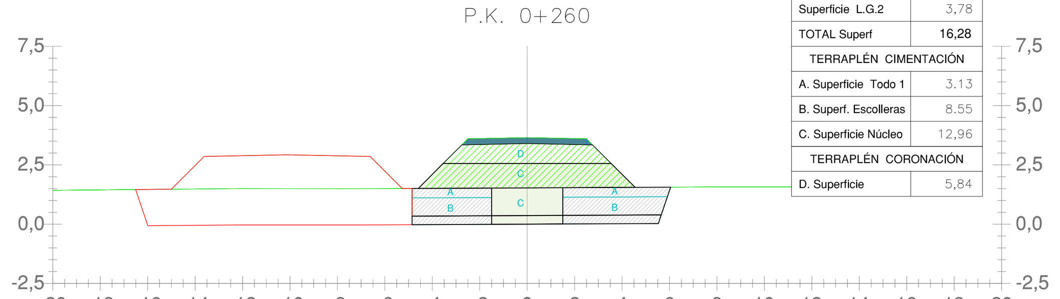

EXCAVACIÓN	
Superficie L.G.1	12,50
Superficie L.G.2	3,78
TOTAL Superf	16,28
TERRAPLÉN CIMENTACIÓN	
A. Superficie Todo 1	3.13
B. Superf. Escolleras	8.55
C. Superficie Núcleo	12,96
TERRAPLÉN CORONACIÓN	
D. Superficie	5,84

P.K. 0+270

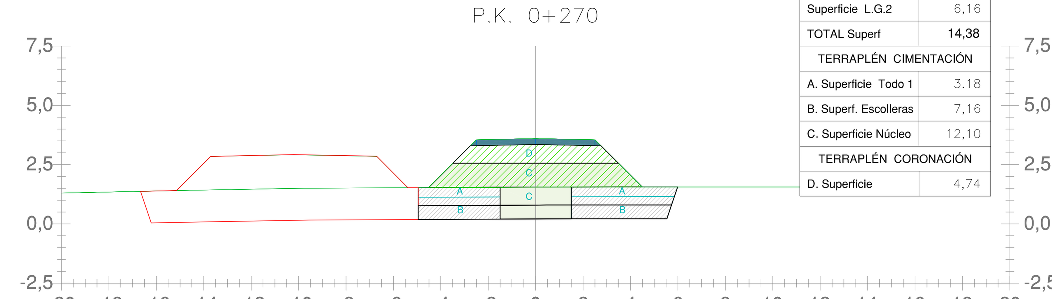

EXCAVACIÓN	
Superficie L.G.1	8,22
Superficie L.G.2	6,16
TOTAL Superf	14,38
TERRAPLÉN CIMENTACIÓN	
A. Superficie Todo 1	3.18
B. Superf. Escolleras	7.16
C. Superficie Núcleo	12,10
TERRAPLÉN CORONACIÓN	
D. Superficie	4,74

P.K. 0+280

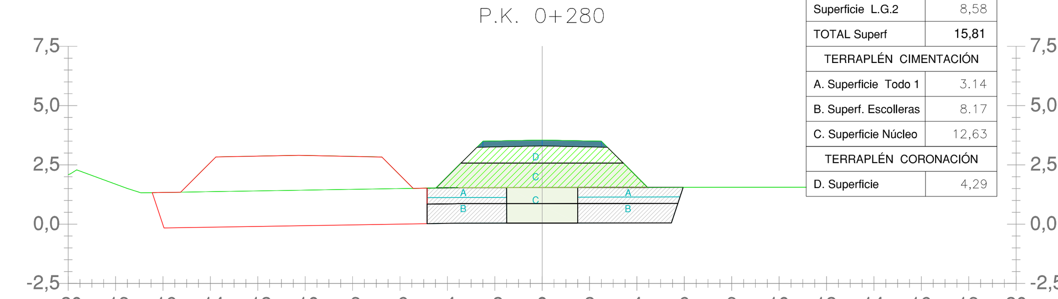

EXCAVACIÓN	
Superficie L.G.1	7,23
Superficie L.G.2	8,58
TOTAL Superf	15,81
TERRAPLÉN CIMENTACIÓN	
A. Superficie Todo 1	3.14
B. Superf. Escolleras	8.17
C. Superficie Núcleo	12,63
TERRAPLÉN CORONACIÓN	
D. Superficie	4,29

P.K. 0+290

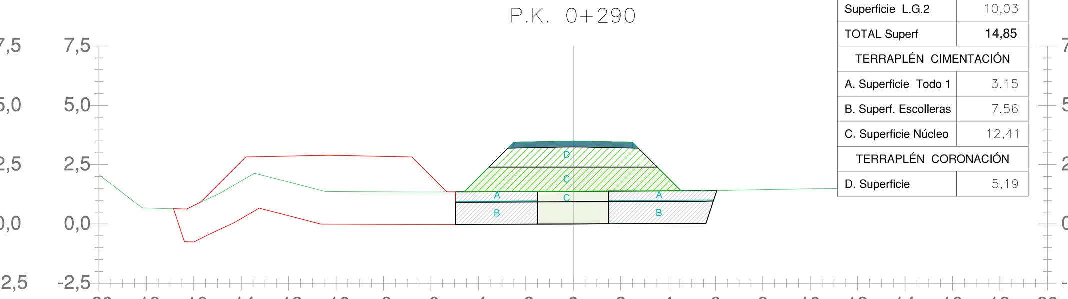

EXCAVACIÓN	
Superficie L.G.1	4,82
Superficie L.G.2	10,03
TOTAL Superf	14,85
TERRAPLÉN CIMENTACIÓN	
A. Superficie Todo 1	3.15
B. Superf. Escolleras	7.56
C. Superficie Núcleo	12,41
TERRAPLÉN CORONACIÓN	
D. Superficie	5,19

P.K. 0+300

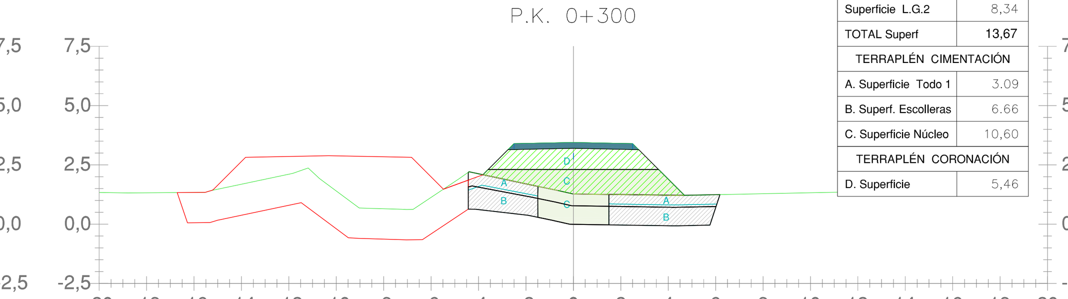

EXCAVACIÓN	
Superficie L.G.1	5,33
Superficie L.G.2	8,34
TOTAL Superf	13,67
TERRAPLÉN CIMENTACIÓN	
A. Superficie Todo 1	3.09
B. Superf. Escolleras	6.66
C. Superficie Núcleo	10,60
TERRAPLÉN CORONACIÓN	
D. Superficie	5,46

P.K. 0+310

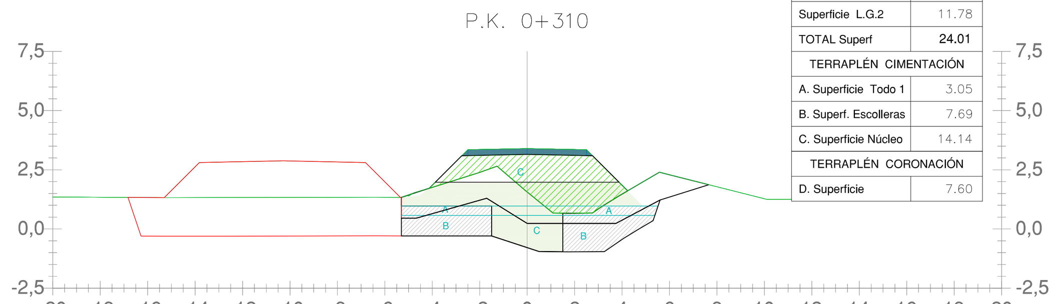

EXCAVACIÓN	
Superficie L.G.1	12.23
Superficie L.G.2	11.78
TOTAL Superf	24.01
TERRAPLÉN CIMENTACIÓN	
A. Superficie Todo 1	3.05
B. Superf. Escolleras	7.69
C. Superficie Núcleo	14.14
TERRAPLÉN CORONACIÓN	
D. Superficie	7.60

P.K. 0+320

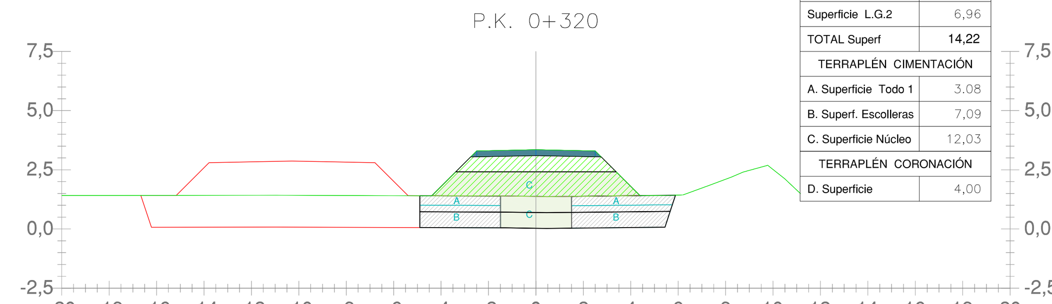

EXCAVACIÓN	
Superficie L.G.1	7,26
Superficie L.G.2	6,96
TOTAL Superf	14,22
TERRAPLÉN CIMENTACIÓN	
A. Superficie Todo 1	3.08
B. Superf. Escolleras	7,09
C. Superficie Núcleo	12,03
TERRAPLÉN CORONACIÓN	
D. Superficie	4,00

P.K. 0+330

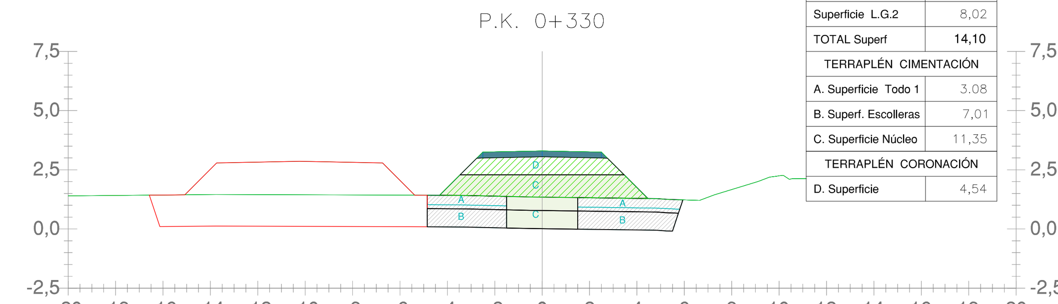

EXCAVACIÓN	
Superficie L.G.1	6,08
Superficie L.G.2	8,02
TOTAL Superf	14,10
TERRAPLÉN CIMENTACIÓN	
A. Superficie Todo 1	3.08
B. Superf. Escolleras	7,01
C. Superficie Núcleo	11,35
TERRAPLÉN CORONACIÓN	
D. Superficie	4,54

P.K. 0+340

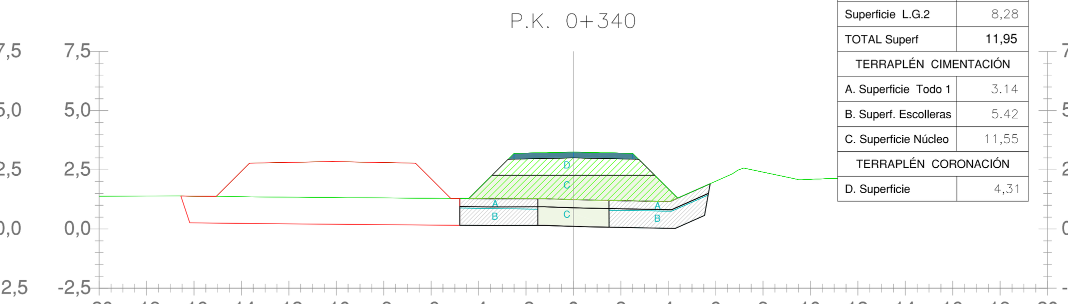

EXCAVACIÓN	
Superficie L.G.1	3,67
Superficie L.G.2	8,28
TOTAL Superf	11,95
TERRAPLÉN CIMENTACIÓN	
A. Superficie Todo 1	3.14
B. Superf. Escolleras	5.42
C. Superficie Núcleo	11,55
TERRAPLÉN CORONACIÓN	
D. Superficie	4,31

TRAS INFORME CONSEJERÍA DE CULTURA

PROYECTO	ORDINARIO DE URBANIZACIÓN DE MOTAS MARGEN IZQUIERDA RÍO VÉLEZ COMO MEDIDA CORRECTORA DE LA INUNDABILIDAD DE TORRE DEL MAR Y NUEVO CAMINO DE ACCESO A CAMPING.
PROMOTOR	EXMO. AYUNTAMIENTO DE VÉLEZ MÁLAGA
PLANO 3.6.2.1	**PERFILES TRANSVERSALES.** MOTA 2..

FECHA: MARZO-2.020 | Nº PROYECTO: 537.2 | ESCALA: 1:250

EdP civiliza INGENIERÍA EN OBRA CIVIL & EDIFICACIÓN

FICHERO: 3.6-POU-PerfilesTransversales(Mota).DWG

COLABORADORES: JUAN CARLOS BONILLA GUERRERO, FERNANDO GARCÍA PULIDO, J. VICENTE FOSSI ARMIJO