POZO DE REGISTRO TIPO I
PROFUNDIDAD MAYOR DE 2.00 m.

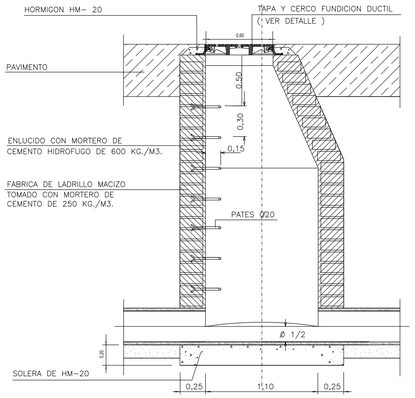

ALZADO-SECCION

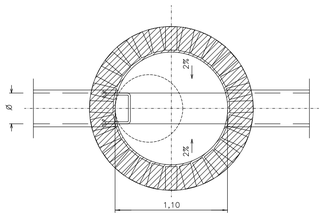

PLANTA

SECCION TIPO DE ZANJA PARA TUBERIA
DE PVC SN-4
ESCALA 1/15

NOTA: PARA H mínima < 0,90 SE RELLENARA TODA LA ZANJA, CON HORMIGÓN EN MASA H=100

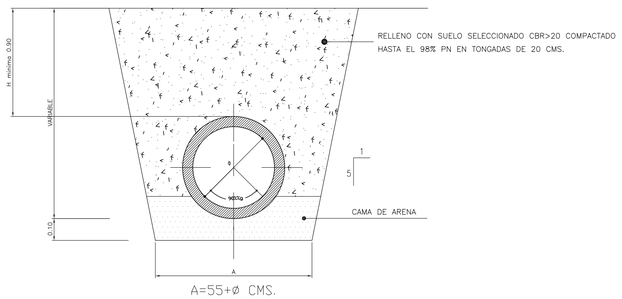

DETALLES BOQUILLAS CAÑOS (S/E)

ALZADO POR "A" PARA SECCION CIRCULAR

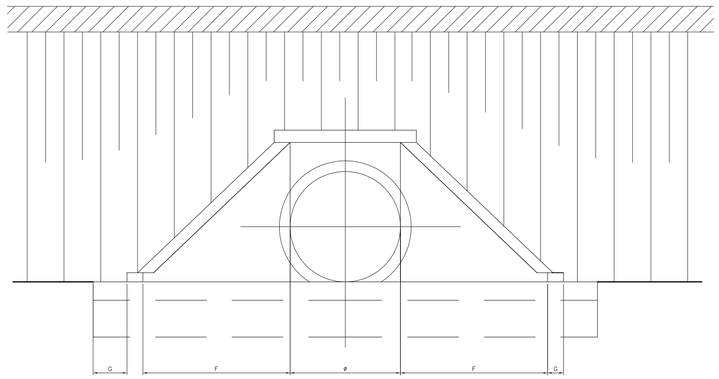

□ (mm.)	ALETAS				TIMPANO		IMPOSTA	
	D	E	F	G	E_t	H_t	I_a	I_n
600	0,90	0	0,40	0,15	0,15	□+0,10	0,20	0,10
800	1,20	0	0,60	0,15	0,15	□+0,10	0,20	0,10
1000	1,50	0	0,80	0,15	0,20	□+0,10	0,20	0,10
1200	1,80	0	1,00	0,15	0,25	□+0,10	0,20	0,10

BOQUILLAS

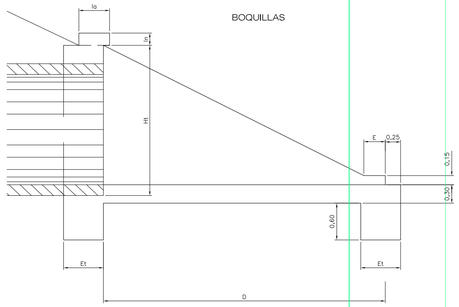

ALETA TIPO

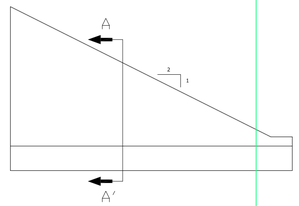

NOTA: DIMENSIONES EXACTAS A CONCRETAR EN BASE A RESTO DE DOCUMENTOS DE PROYECTO, O, EN SU CASO, EN OBRA, SEGÚN CONDICIONES Y DIRECTRICES DE DIRECCIÓN FACULTATIVA

CUNETA TRIANGULAR REVESTIDA (S/E)
TIPO 1

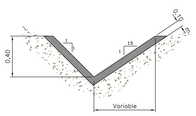

CUNETA TRIANGULAR REVESTIDA (S/E)
TIPO 2

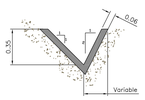

CUNETA TRAPEZOIDAL REVESTIDA (S/E)

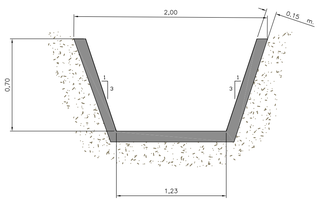

NOTA: DIMENSIONES Y TALUDES DE CUNETAS A CONCRETAR EN BASE A RESTO DE DOCUMENTOS DE PROYECTO, O, EN SU CASO, EN OBRA, SEGÚN CONDICIONES Y DIRECTRICES DE LA DIRECCIÓN DE FACULTATIVA

VALVULA DE DESCARGA STS tipo O DN 700-1500

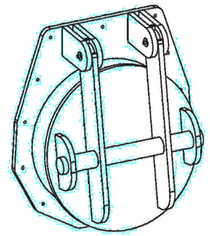

Tipo O	DN mm	A mm	B mm	C mm	Anclajes	Peso kg
STS 700	700	1000	1125	900	13xM12	55
STS 800	800	1100	1225	1000	13xM12	60
STS 900	900	1200	1325	1100	13xM12	75
STS 1000	1000	1300	1425	1200	16xM12	85
STS 1200	1200	1500	1575	1400	16xM16	110
STS 1500	1500	1800	1925	1700	22xM16	155

Clapeta: • HDPE-300
Marco/Cuerpo: • HDPE-300
Eje válvula: • Acero Inox AISI 316
Sellado: • EPDM

Presión máxima: 0,6 bar (8,7 psi)
**Opcional:* se puede suministrar la válvula con orificio de aireación y topes de impacto cuando se emplee la válvula como descarga de bombeo.

Para diámetros superiores o especiales consúltenos
Existen otros modelos y formas como las rectangulares.

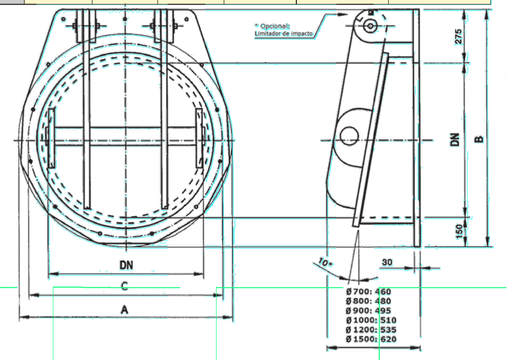

VALVULA DE DESCARGA STS tipo O DN 700-1500

Tipo O-LT	DN mm	A mm	B mm	C mm	Anclajes	Peso kg
STS 700	700	960	960	900	8xM12	29
STS 800	800	1060	1060	1000	9xM12	35
STS 900	900	1160	1160	1100	10xM12	41
STS 1000	1000	1260	1260	1200	11xM12	47

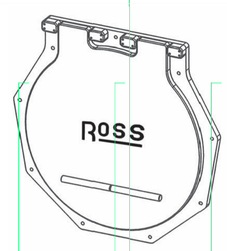

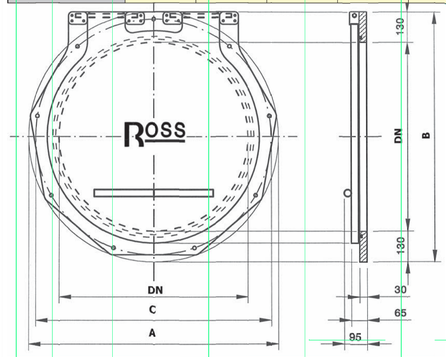

Clapeta: • HMPE-500
Marco/Cuerpo: • HDPE-300
Eje válvula: • Acero Inox AISI 316
Sellado: • EPDM

DN	Presión Máxima
700	0,4 bar
800	0,3 bar
900	0,25 bar
1000	0,2 bar

Para diámetros superiores o especiales consúltenos
Existen otros modelos y formas como las rectangulares.

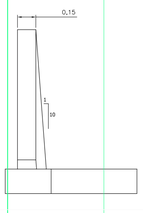

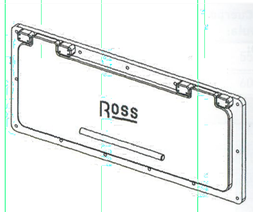

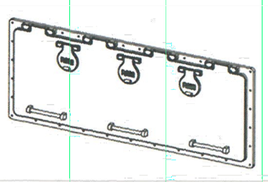

Clapeta: • HMPE-500
Marco/Cuerpo: • HDPE-300
Eje válvula: • Acero Inox AISI 316
Sellado: • EPDM
Tornillo/Tuercas: • A4

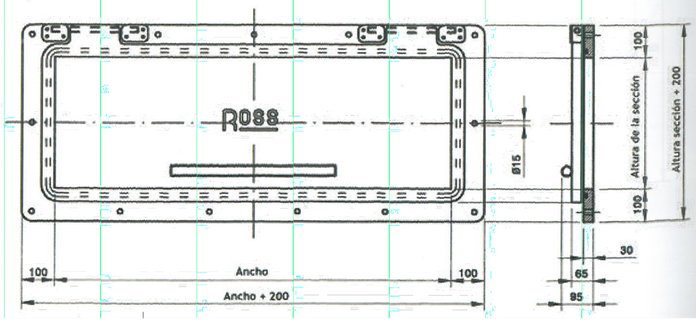

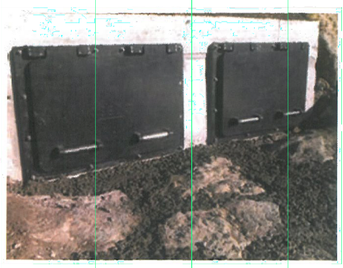

TRAS INFORME CONSEJERÍA DE CULTURA

PROYECTO	ORDINARIO DE URBANIZACIÓN DE MOTAS MARGEN IZQUIERDA RÍO VÉLEZ COMO MEDIDA CORRECTORA DE LA INUNDABILIDAD DE TORRE DEL MAR Y NUEVO CAMINO DE ACCESO A CAMPING.
PROMOTOR	EXMO. AYUNTAMIENTO DE VÉLEZ MÁLAGA
PLANO 3.8.5	**DRENAJE.** DETALLES..
FECHA: MARZO-2.020	Nº PROYECTO: 537.2 / ESCALA: 1:30
FICHERO:	3.8.5-DC(02-2020)POU-Detalles-Drenaje(Mota).DWG
COLABORADORES:	