


GRÁFICO DE HOJAS

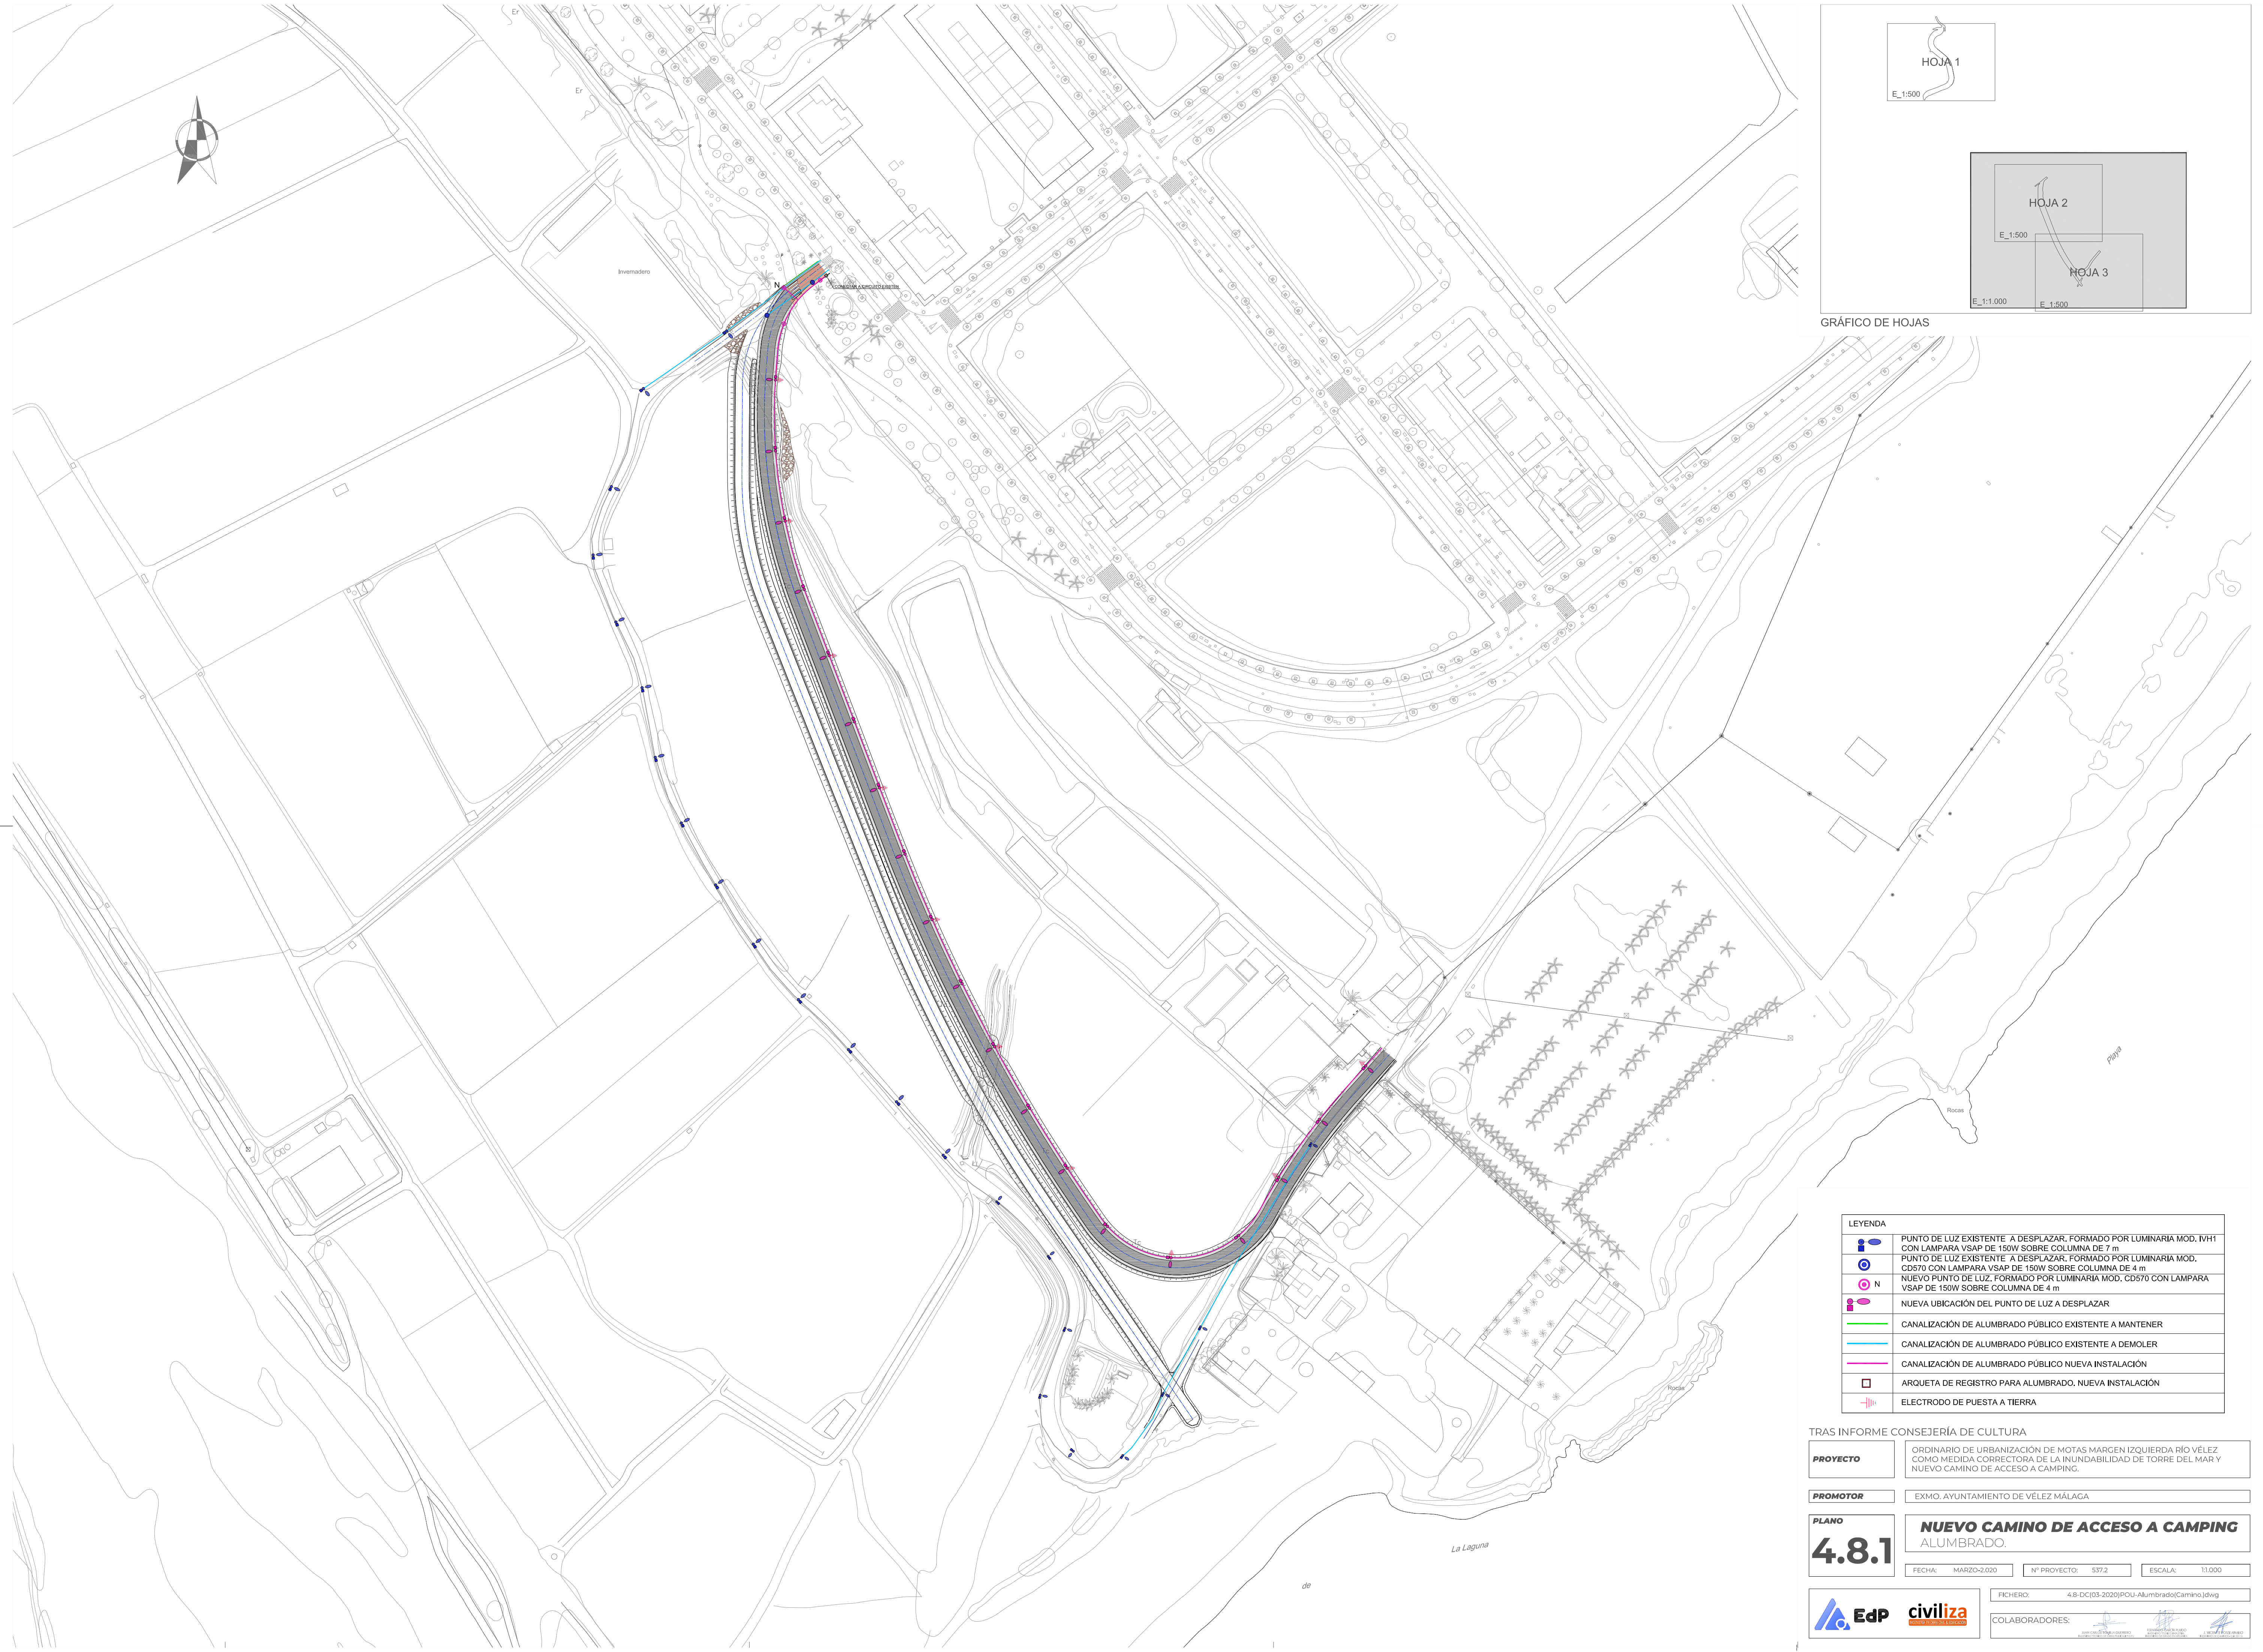

LEYENDA	
	PUNTO DE LUZ EXISTENTE A DESPLAZAR, FORMADO POR LUMINARIA MOD. IVH1 CON LAMPARA VSAP DE 150W SOBRE COLUMNA DE 7 m
	PUNTO DE LUZ EXISTENTE A DESPLAZAR, FORMADO POR LUMINARIA MOD. CD570 CON LAMPARA VSAP DE 150W SOBRE COLUMNA DE 4 m
	NUEVO PUNTO DE LUZ, FORMADO POR LUMINARIA MOD. CD570 CON LAMPARA VSAP DE 150W SOBRE COLUMNA DE 4 m
	NUEVA UBICACIÓN DEL PUNTO DE LUZ A DESPLAZAR
	CANALIZACIÓN DE ALUMBRADO PÚBLICO EXISTENTE A MANTENER
	CANALIZACIÓN DE ALUMBRADO PÚBLICO EXISTENTE A DEMOLER
	CANALIZACIÓN DE ALUMBRADO PÚBLICO NUEVA INSTALACIÓN
	ARQUETA DE REGISTRO PARA ALUMBRADO, NUEVA INSTALACIÓN
	ELECTRODO DE PUESTA A TIERRA

TRAS INFORME CONSEJERÍA DE CULTURA	
PROYECTO	ORDINARIO DE URBANIZACIÓN DE MOTAS MARGEN IZQUIERDA RÍO VÉLEZ COMO MEDIDA CORRECTORA DE LA INUNDABILIDAD DE TORRE DEL MAR Y NUEVO CAMINO DE ACCESO A CAMPING.
PROMOTOR	EXMO. AYUNTAMIENTO DE VÉLEZ MÁLAGA
PLANO	NUEVO CAMINO DE ACCESO A CAMPING ALUMBRADO.
4.8.1	
FECHA:	MARZO-2020
Nº PROYECTO:	537.2
ESCALA:	1:1000

FICHERO: 4.8-DC(03-2020)POU-ALumbrado(Camino).dwg

COLABORADORES: