




PLAN ESPECIAL DE DOTACIONES PARA LA IMPLANTACIÓN DE UN EQUIPAMIENTO SANITARIO SOBRE EL SECTOR SUNS.VM-1 "CAMINO DEL ALGARROBO" DEL PGOU DE VÉLEZ-MÁLAGA (MÁLAGA).		CODIGO: UPP-2207	
DENOMINACION: TOPOGRÁFICO PARCELA		PLANO Nº: 1.4	
FECHA: NOVIEMBRE-2024	ESCALA: 1/500	SUSTITUYE A:	HOJA Nº:
LA PROPIEDAD: VELEZ MALAGA INVERSIONES, S.L		NOTA LEGAL: Prohibida su utilización total o parcial, así como su reproducción o versión, sin autorización expresa del ingeniero autor.    URBANISMO+DISEÑO URBANO CARMEN TOMALÁ LOYO ENRIQUE DE LA TORRE LARA (COL. Nº 1569) (I.C.C.P. C.D.L. Nº 16917)	

29094A01900098



AMBITO DE LA ACTUACION 55.000 M2

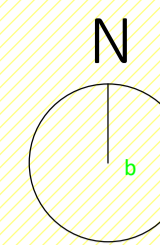2696702VF0629N

29094A01900101 b

2696703VF0629N

29094A01900098

29094A01900100

2894104VF0629S

2894103VF0629S

2894101VF0629S

2693203VF0629S

2894102VF0629S

2796114VF0629N

2693204VF0629S

2792501VF0629S

2892501VF0629S

2892101VF0629S



2892502VF0629S

2891902VF0629S

29094A01900099

29094A01900087

PLAN ESPECIAL DE DOTACIONES PARA LA IMPLANTACIÓN DE UN EQUIPAMIENTO SANITARIO SOBRE EL SECTOR SUNS.VM-1 "CAMINO DEL ALGARROBO" DEL PGOU DE VÉLEZ-MÁLAGA (MÁLAGA).			CODIGO: UPP-2207
DENOMINACION: ESTRUCTURA DE LA PROPIEDAD SEGÚN CATASTRO			PLANO Nº: 1.5
FECHA: NOVIEMBRE-2024	ESCALA: 1/1000	SUSTITUYE A:	HOJA Nº:
LA PROPIEDAD: VELEZ MALAGA INVERSIONES, S.L		NOTA LEGAL: Prohibida su utilización total o parcial, así como su reproducción o versión, sin autorización expresa del ingeniero autor.   	

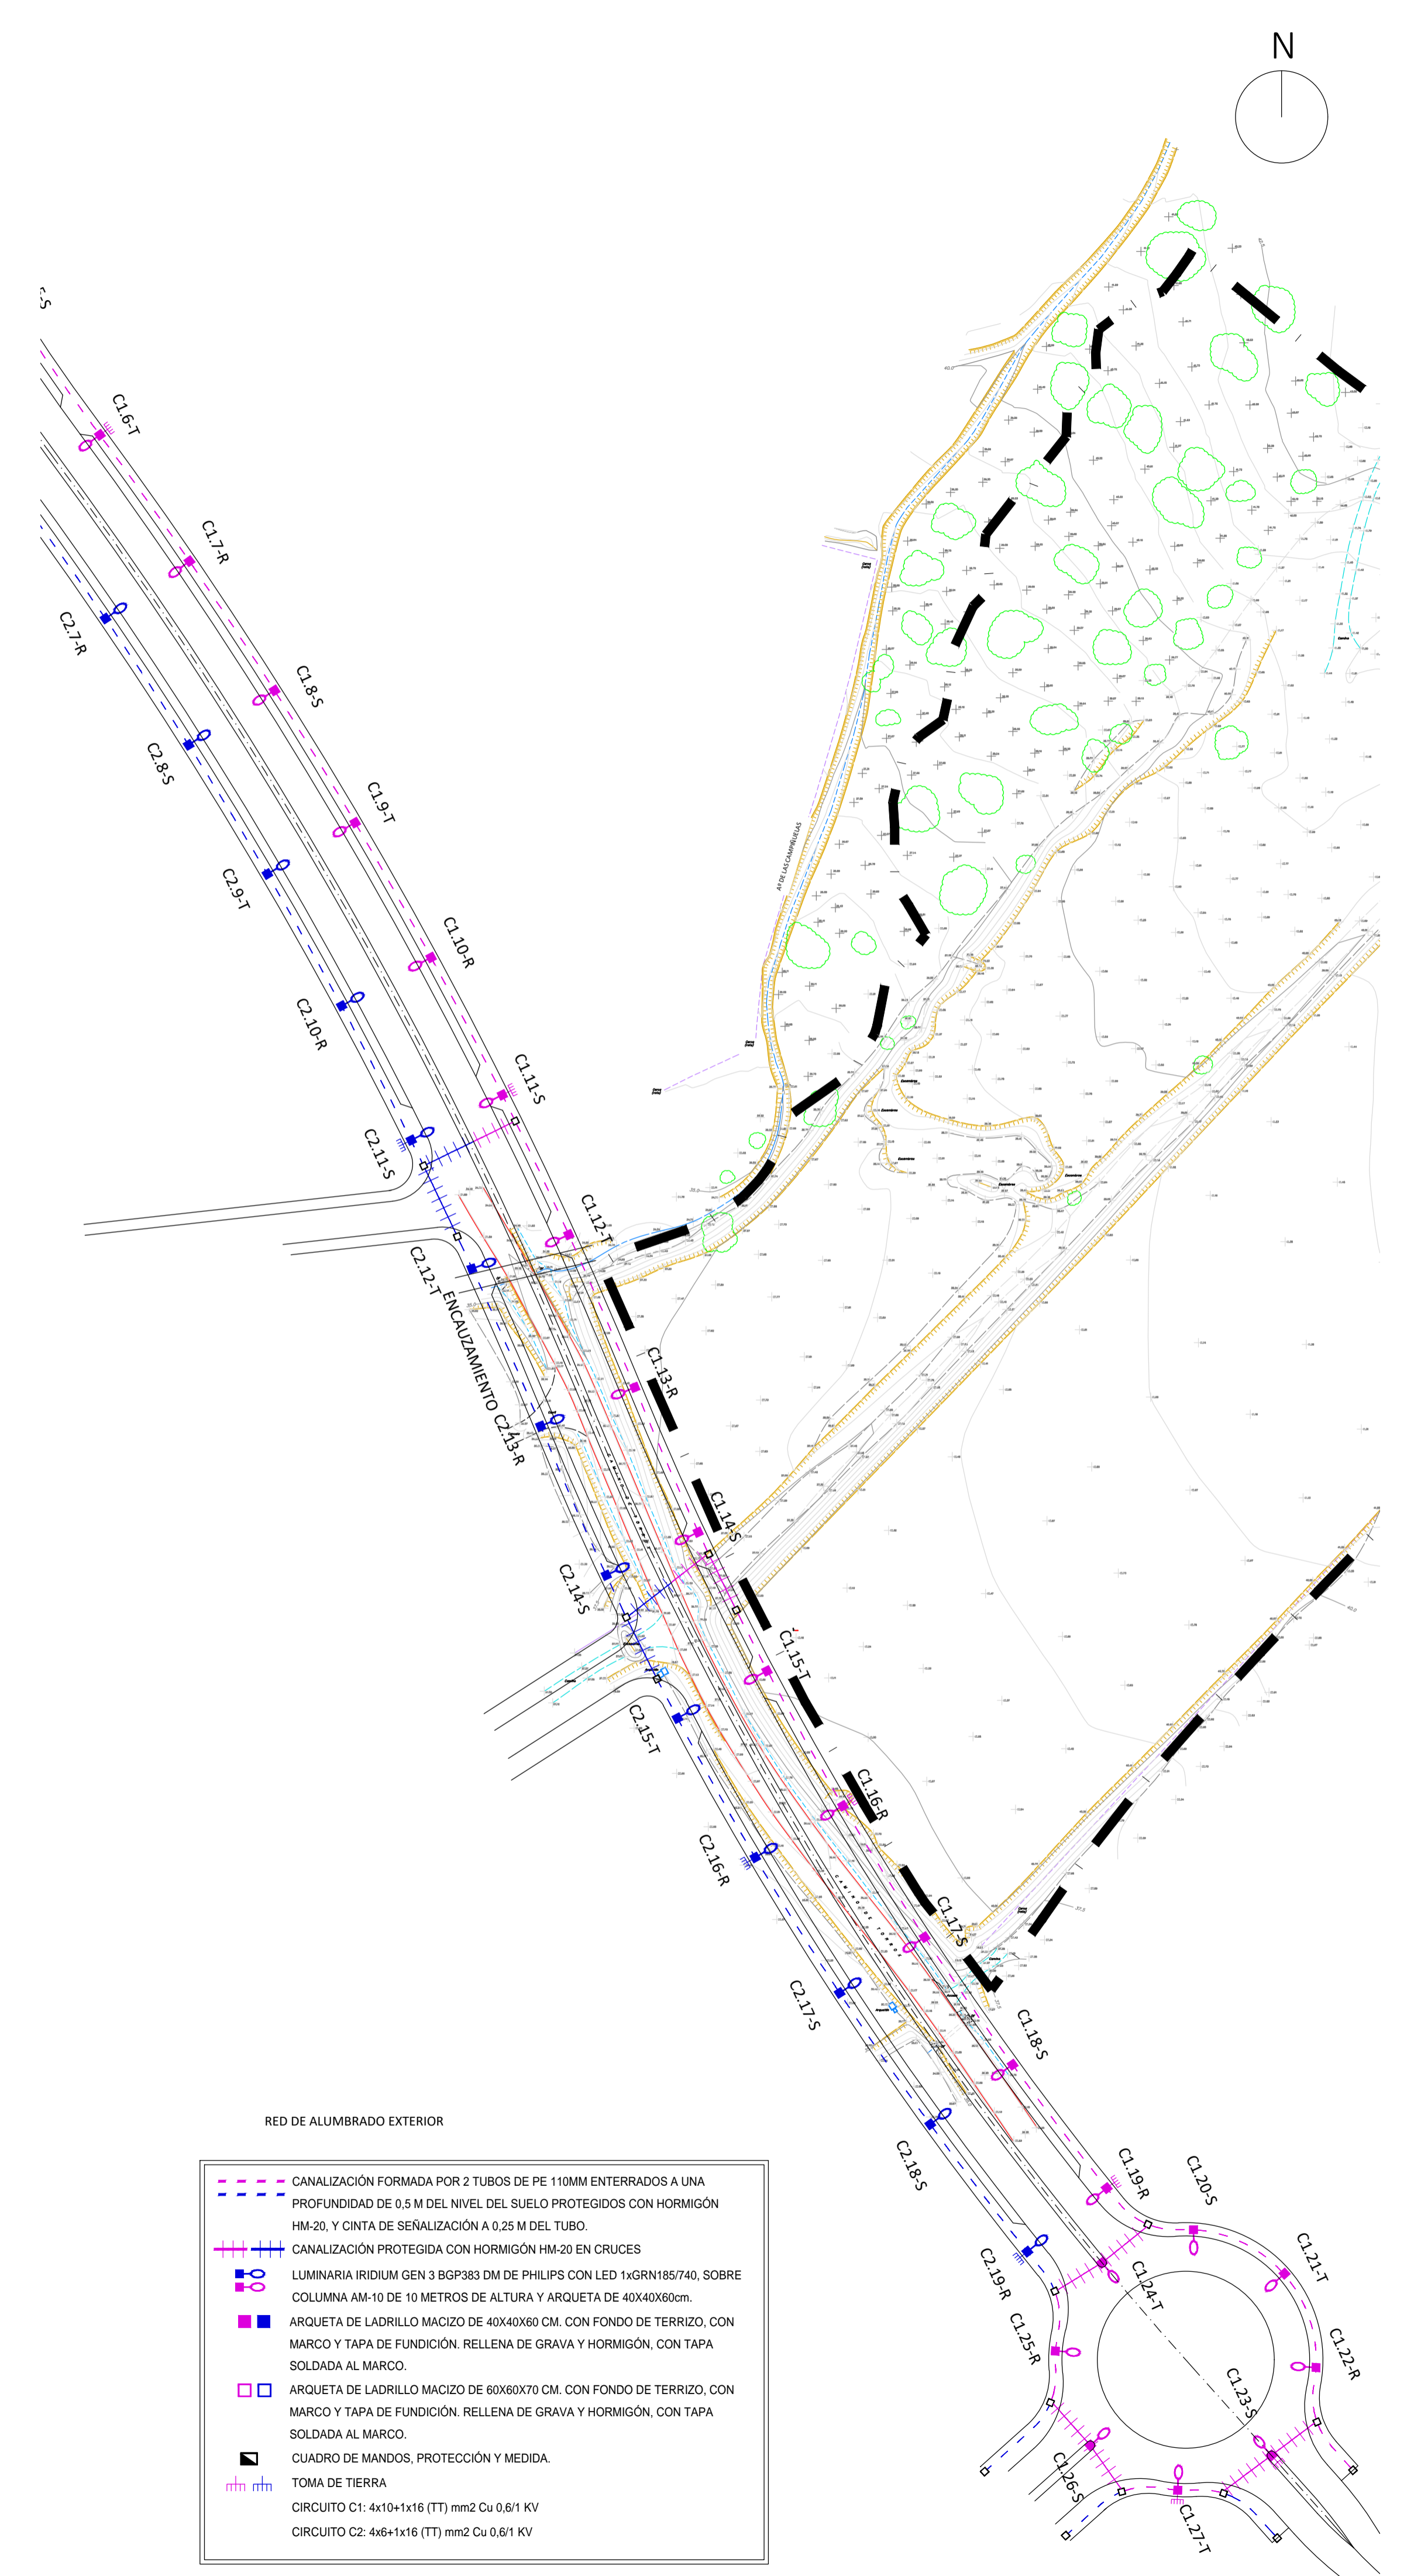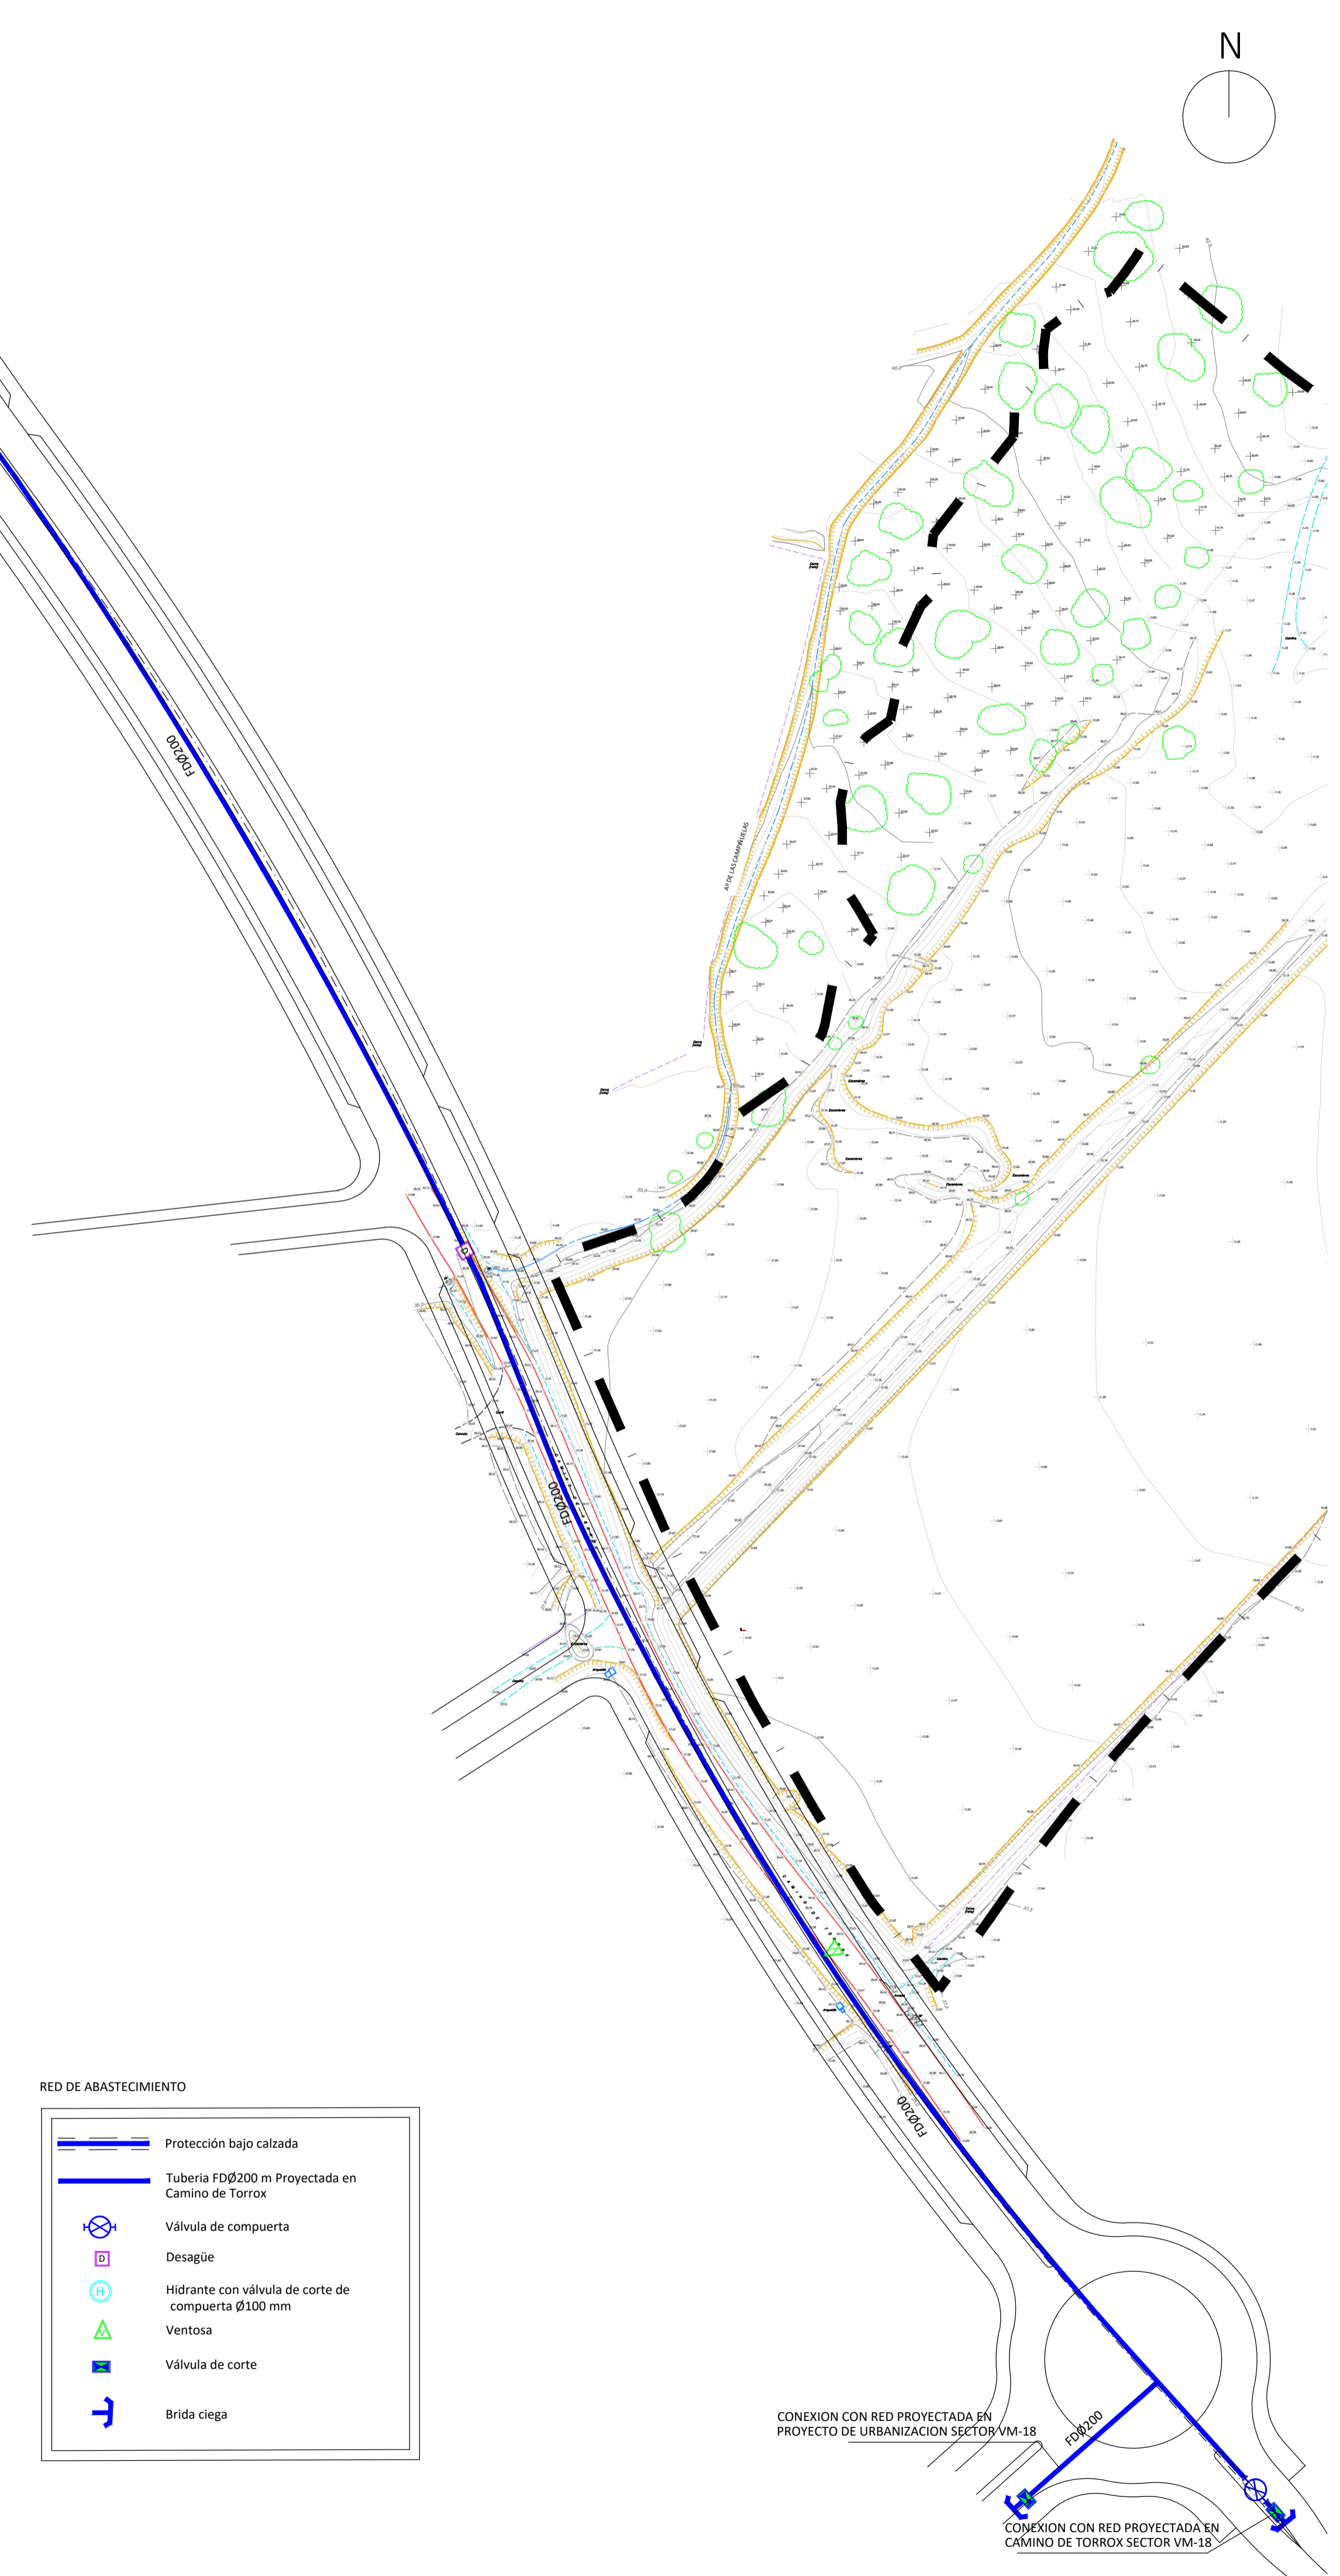

RED DE ABASTECIMIENTO

- Protección bajo calzada
- Tubería FDØ200 m Proyectada en Camino de Torrox
- Válvula de compuerta
- Desagüe
- Hidrante con válvula de corte de compuerta Ø100 mm
- Ventosa
- Válvula de corte
- Brida ciega




RED DE ALUMBRADO EXTERIOR

- CANALIZACIÓN FORMADA POR 2 TUBOS DE PE 110MM ENTERRADOS A UNA PROFUNDIDAD DE 0.5 M DEL NIVEL DEL SUELO PROTEGIDOS CON HORMIGÓN HM-20, Y CINTA DE SEÑALIZACIÓN A 0.25 M DEL TUBO.
- CANALIZACIÓN PROTEGIDA CON HORMIGÓN HM-20 EN CRUCES
- LUMINARIA IRIIDIUM GEN 3 BGP383 DM DE PHILIPS CON LED 1xGRN185/740, SOBRE COLUMNA AM-10 DE 10 METROS DE ALTURA Y ARQUETA DE 40X40X60cm.
- ARQUETA DE LADRILLO MACIZO DE 40X40X60 CM. CON FONDO DE TERRIZO, CON MARCO Y TAPA DE FUNDICIÓN. RELLENA DE GRAVA Y HORMIGÓN, CON TAPA SOLDADA AL MARCO.
- ARQUETA DE LADRILLO MACIZO DE 60X60X70 CM. CON FONDO DE TERRIZO, CON MARCO Y TAPA DE FUNDICIÓN. RELLENA DE GRAVA Y HORMIGÓN, CON TAPA SOLDADA AL MARCO.
- CUADRO DE MANDOS, PROTECCIÓN Y MEDIDA.
- TOMA DE TIERRA
- CIRCUITO C1: 4x10+1x16 (TT) mm2 Cu 0,6/1 KV
- CIRCUITO C2: 4x6+1x16 (TT) mm2 Cu 0,6/1 KV

CONEXION CON RED PROYECTADA EN PROYECTO DE URBANIZACION SECTOR VM-18

CONEXION CON RED PROYECTADA EN CAMINO DE TORROX SECTOR VM-18

PLAN ESPECIAL DE DOTACIONES PARA LA IMPLANTACIÓN DE UN EQUIPAMIENTO SANITARIO SOBRE EL SECTOR SUNS.VM-1 "CAMINO DEL ALGARROBO" DEL PGOU DE VÉLEZ-MÁLAGA (MÁLAGA).		CODIGO: UPP-2207	
DENOMINACION: INFRAESTRUCTURAS PROYECTADAS EN CAMINO DE TORROX RED DE ABASTECIMIENTO Y ALUMBRADO		PLANO Nº: 1.6	
FECHA: NOVIEMBRE-2024	ESCALA: 1/1000	SUSTITUYE A:	HOJA Nº: 2 DE 4
LA PROPIEDAD: VELEZ MALAGA INVERSIONES, S.L		NOTA LEGAL: Prohibida su utilización total o parcial, así como su reproducción o versión, sin autorización expresa del ingeniero autor.	

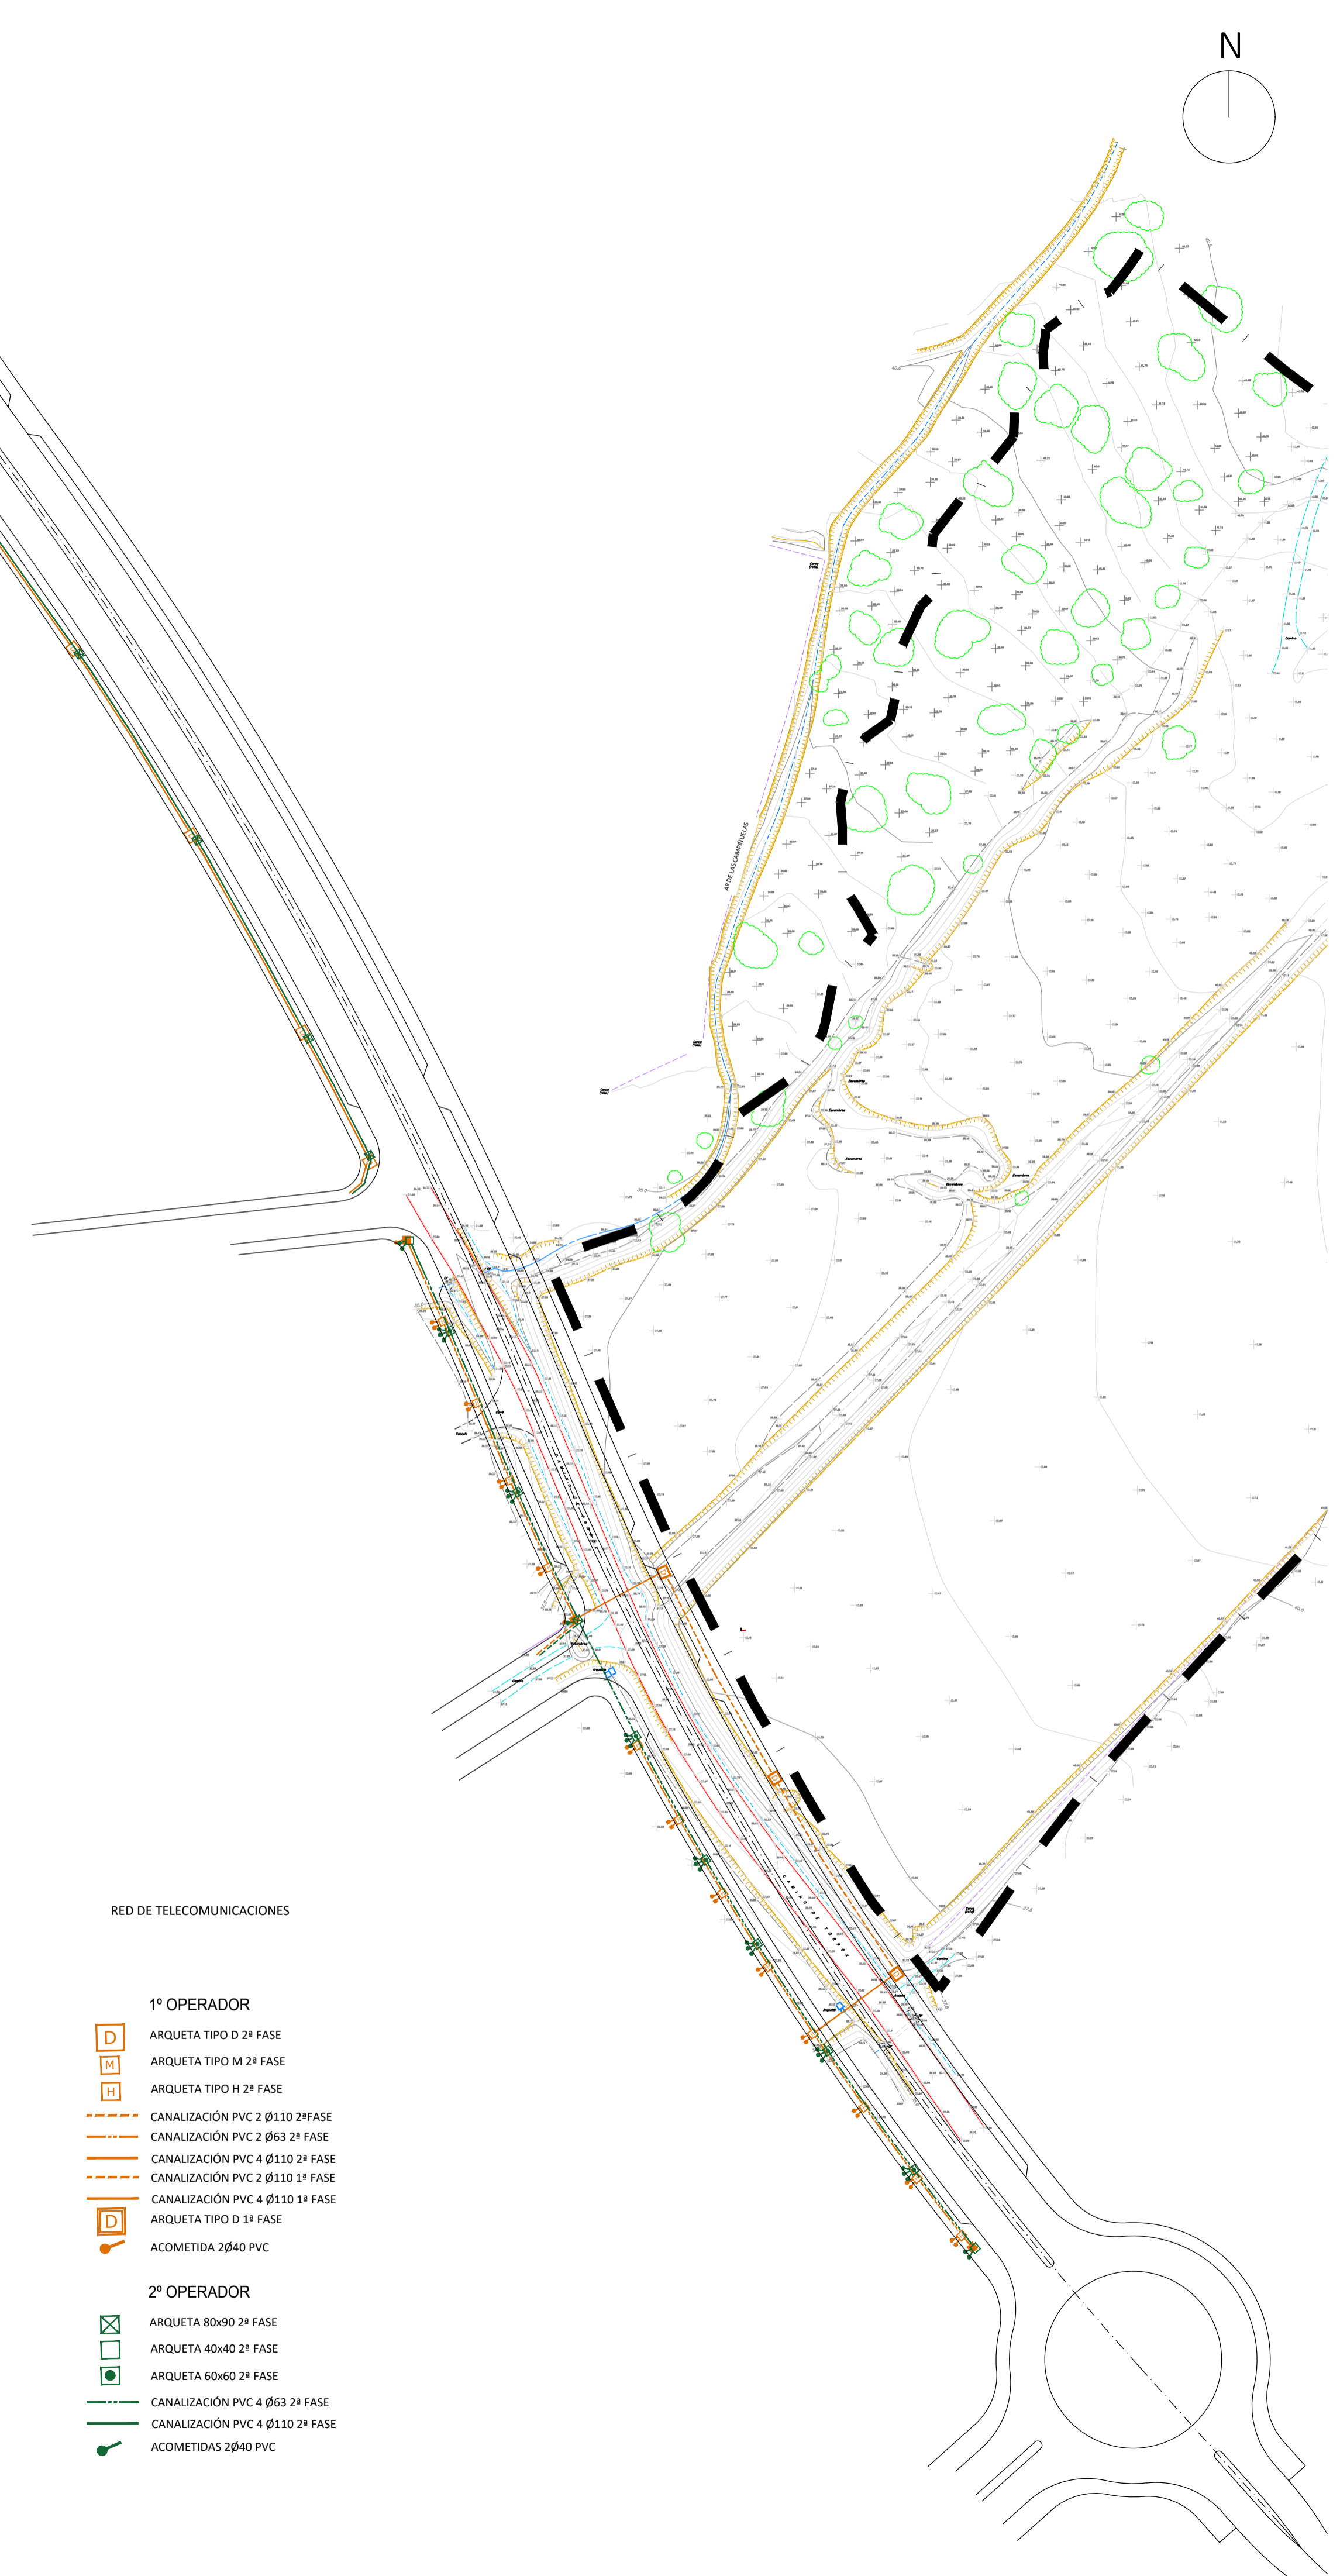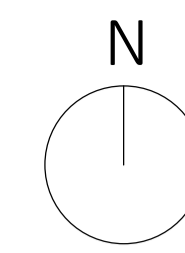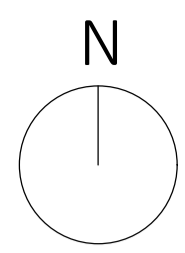



RED DE TELECOMUNICACIONES

- 1º OPERADOR**
- ARQUETA TIPO D 2ª FASE
 - ARQUETA TIPO H 2ª FASE
 - ARQUETA TIPO M 2ª FASE
 - CANALIZACIÓN PVC 2 Ø110 2ª FASE
 - CANALIZACIÓN PVC 2 Ø63 2ª FASE
 - CANALIZACIÓN PVC 4 Ø110 1ª FASE
 - CANALIZACIÓN PVC 2 Ø110 1ª FASE
 - CANALIZACIÓN PVC 4 Ø110 1ª FASE
 - ARQUETA TIPO D 1ª FASE
 - ACOMETIDA 2Ø40 PVC
- 2º OPERADOR**
- ARQUETA 80x90 2ª FASE
 - ARQUETA 40x40 2ª FASE
 - ARQUETA 60x60 2ª FASE
 - CANALIZACIÓN PVC 4 Ø63 2ª FASE
 - CANALIZACIÓN PVC 4 Ø110 2ª FASE
 - ACOMETIDAS 2Ø40 PVC

RED DE GAS


- P.E 100 Ø 160 MM
- P.E 100 Ø 110 MM
- P.E 100 Ø 63 MM
- BRIDA CIEGA
- ACOMETIDA DOMICILIARIA

PLAN ESPECIAL DE DOTACIONES PARA LA IMPLANTACIÓN DE UN EQUIPAMIENTO SANITARIO SOBRE EL SECTOR SUNS.VM-1 "CAMINO DEL ALGARROBO" DEL PGOU DE VÉLEZ-MÁLAGA (MÁLAGA).		CODIGO: UPP-2207	
DENOMINACION: INFRAESTRUCTURAS PROYECTADAS EN CAMINO DE TORROX RED DE TELECOMUNICACIONES Y GAS		PLANO Nº: 1.6	
FECHA: NOVIEMBRE-2024	ESCALA: 1/1000	SUSTITUYE A:	HOJA Nº: 3 DE 4
LA PROPIEDAD: VELEZ MALAGA INVERSIONES, S.L		NOTA LEGAL: Prohibida su utilización total o parcial, así como su reproducción o versión, sin autorización expresa del ingeniero autor. 	

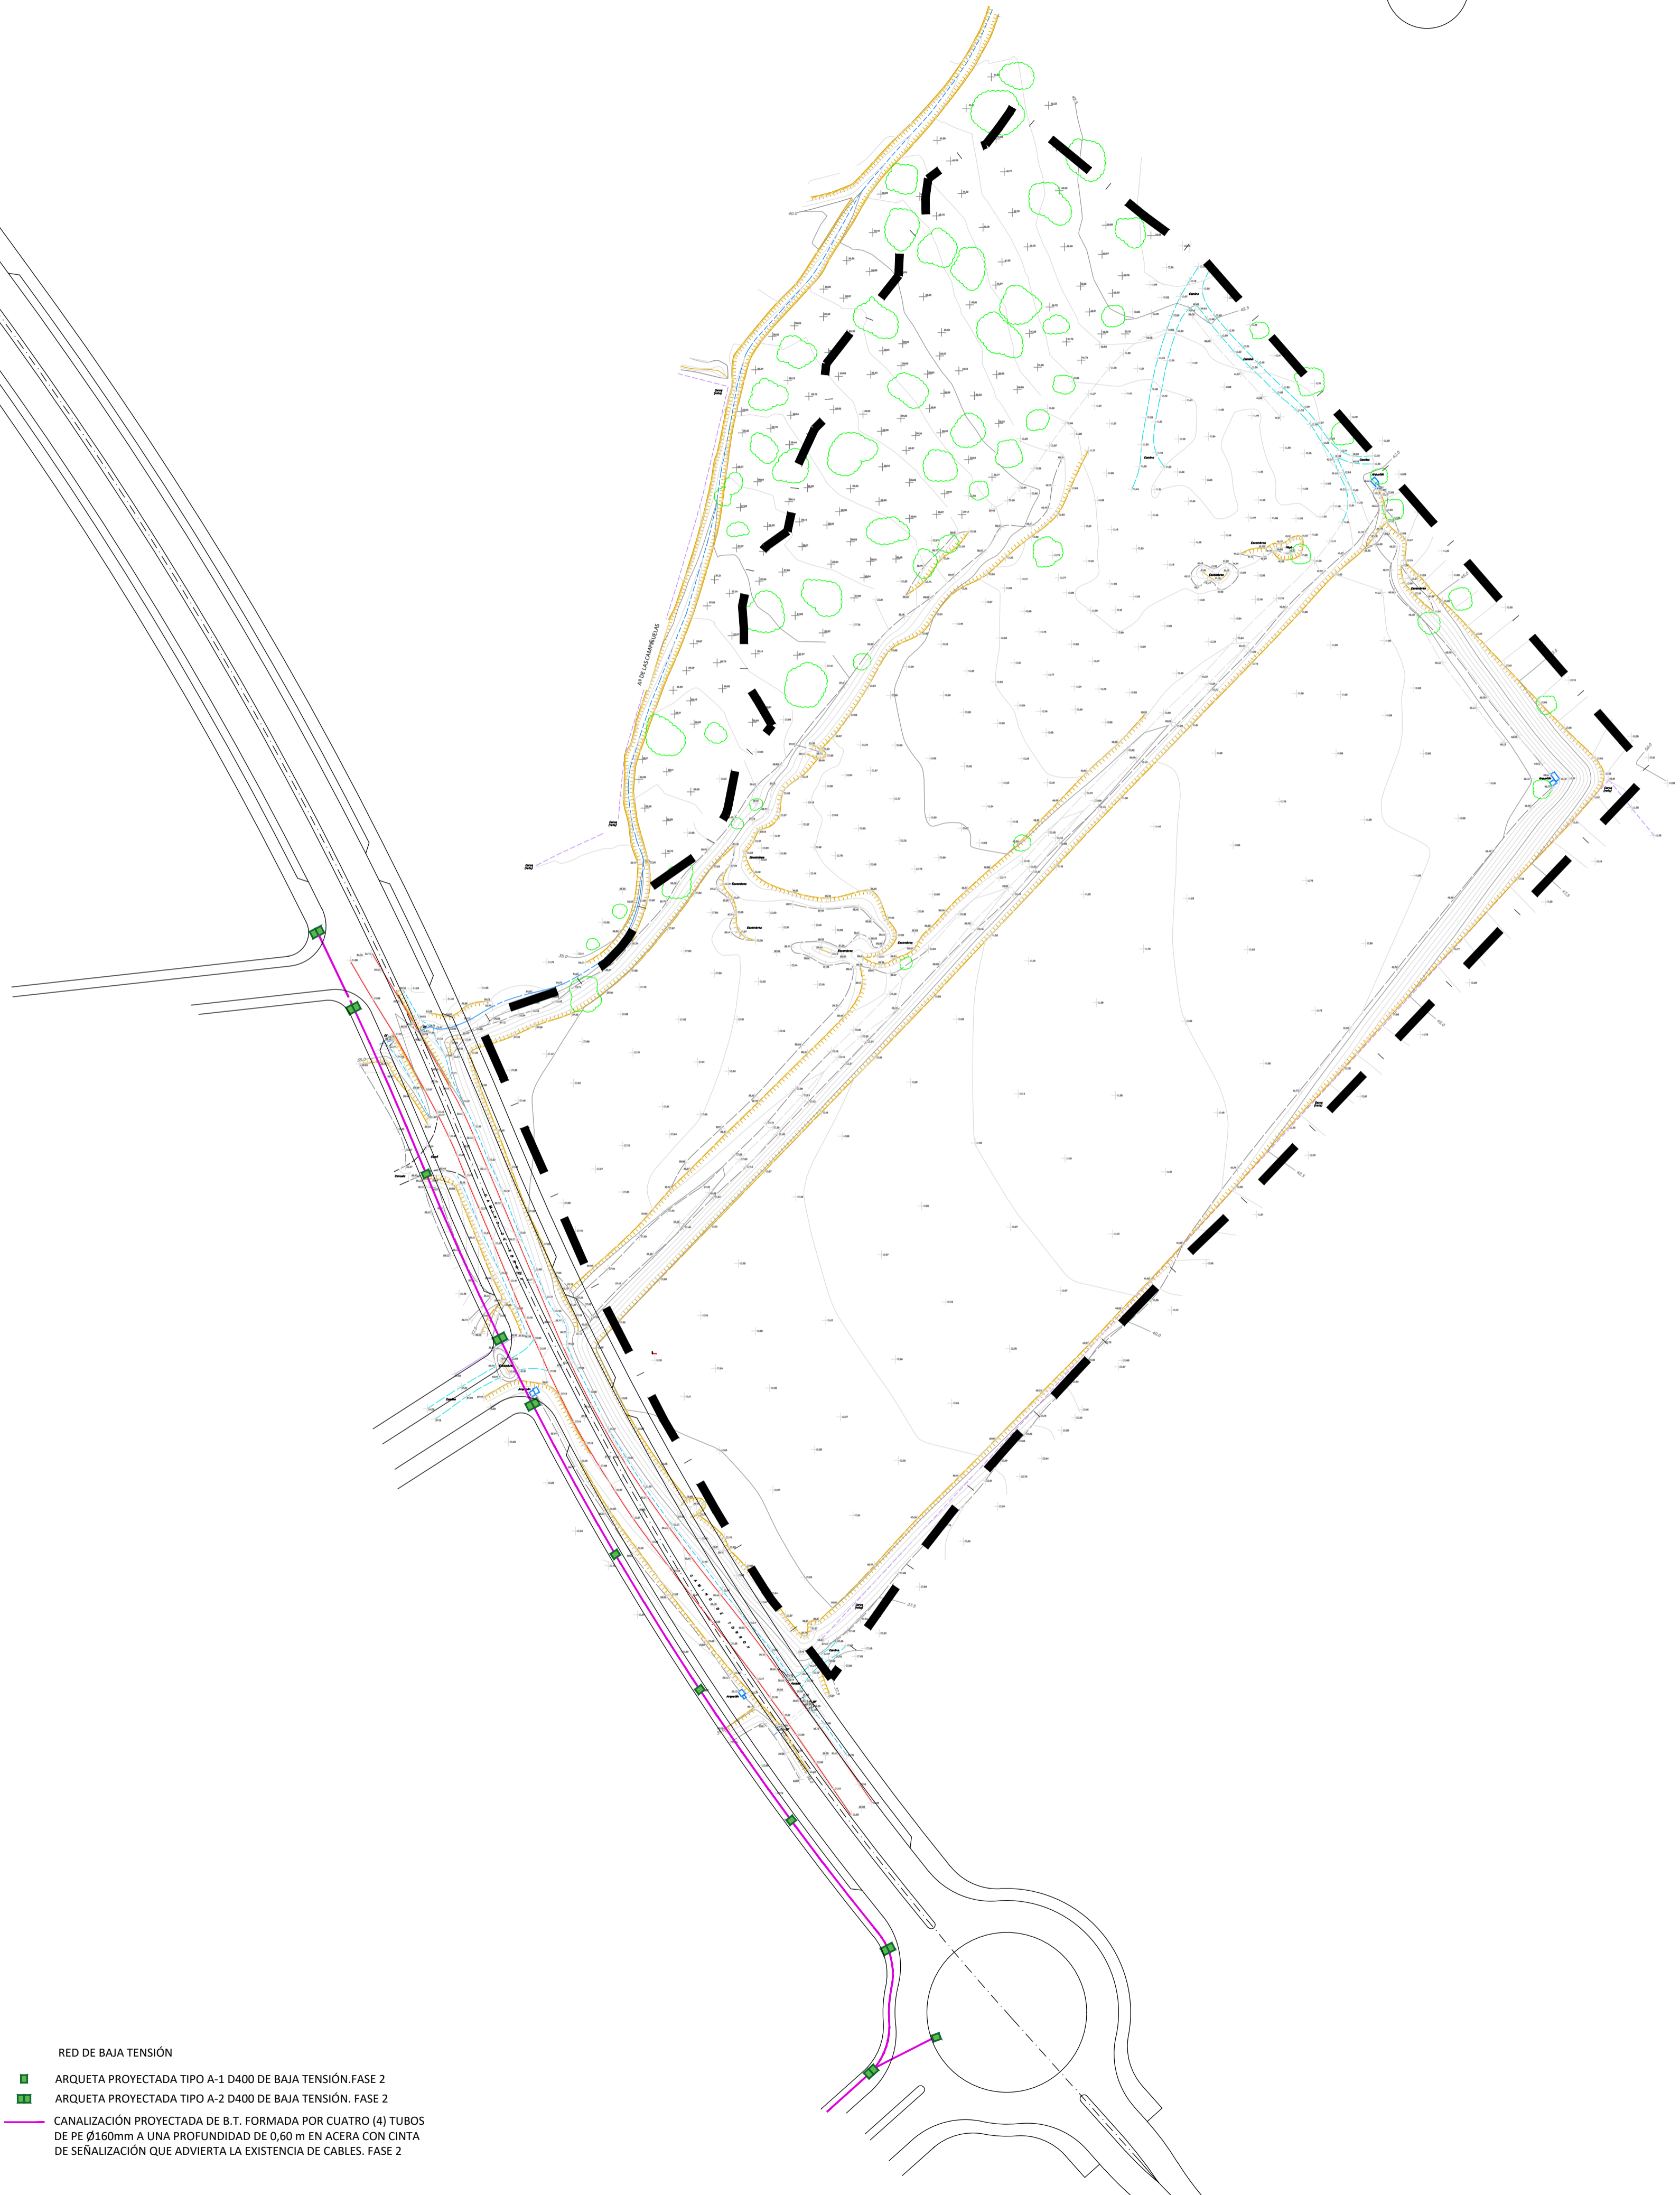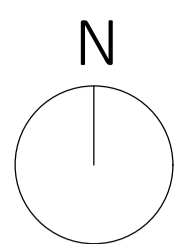

- REO DE BAJA TENSIÓN
- ARQUETA PROYECTADA TIPO A-1 D400 DE BAJA TENSIÓN-FASE 2
 - ARQUETA PROYECTADA TIPO A-2 D400 DE BAJA TENSIÓN-FASE 2
 - CANALIZACIÓN PROYECTADA DE B.T. FORMADA POR CUATRO (4) TUBOS DE PE Ø160mm A UNA PROFUNDIDAD DE 0,60 m EN ACERA CON CINTA DE SEÑALIZACIÓN QUE ADIERTA LA EXISTENCIA DE CABLES-FASE 2

PLAN ESPECIAL DE DOTACIONES PARA LA IMPLANTACIÓN DE UN EQUIPAMIENTO SANITARIO SOBRE EL SECTOR SUNS.VM-1 "CAMINO DEL ALGARROBO" DEL PGOU DE VÉLEZ-MÁLAGA (MÁLAGA).		CODIGO: UPP-2207	
DENOMINACION: INFRAESTRUCTURAS PROYECTADAS EN CAMINO DE TORROX REO DE BAJA TENSION		PLANO Nº: 1.6	
FECHA: NOVIEMBRE-2024	ESCALA: 1/1000	SUSTITUYE A:	HOJA Nº: 4 DE 4
LA PROPIEDAD: VELEZ MALAGA INVERSIONES, S.L		NOTA LEGAL: Prohibida su utilización total o parcial, así como su reproducción o versión, sin autorización expresa del ingeniero autor.   	

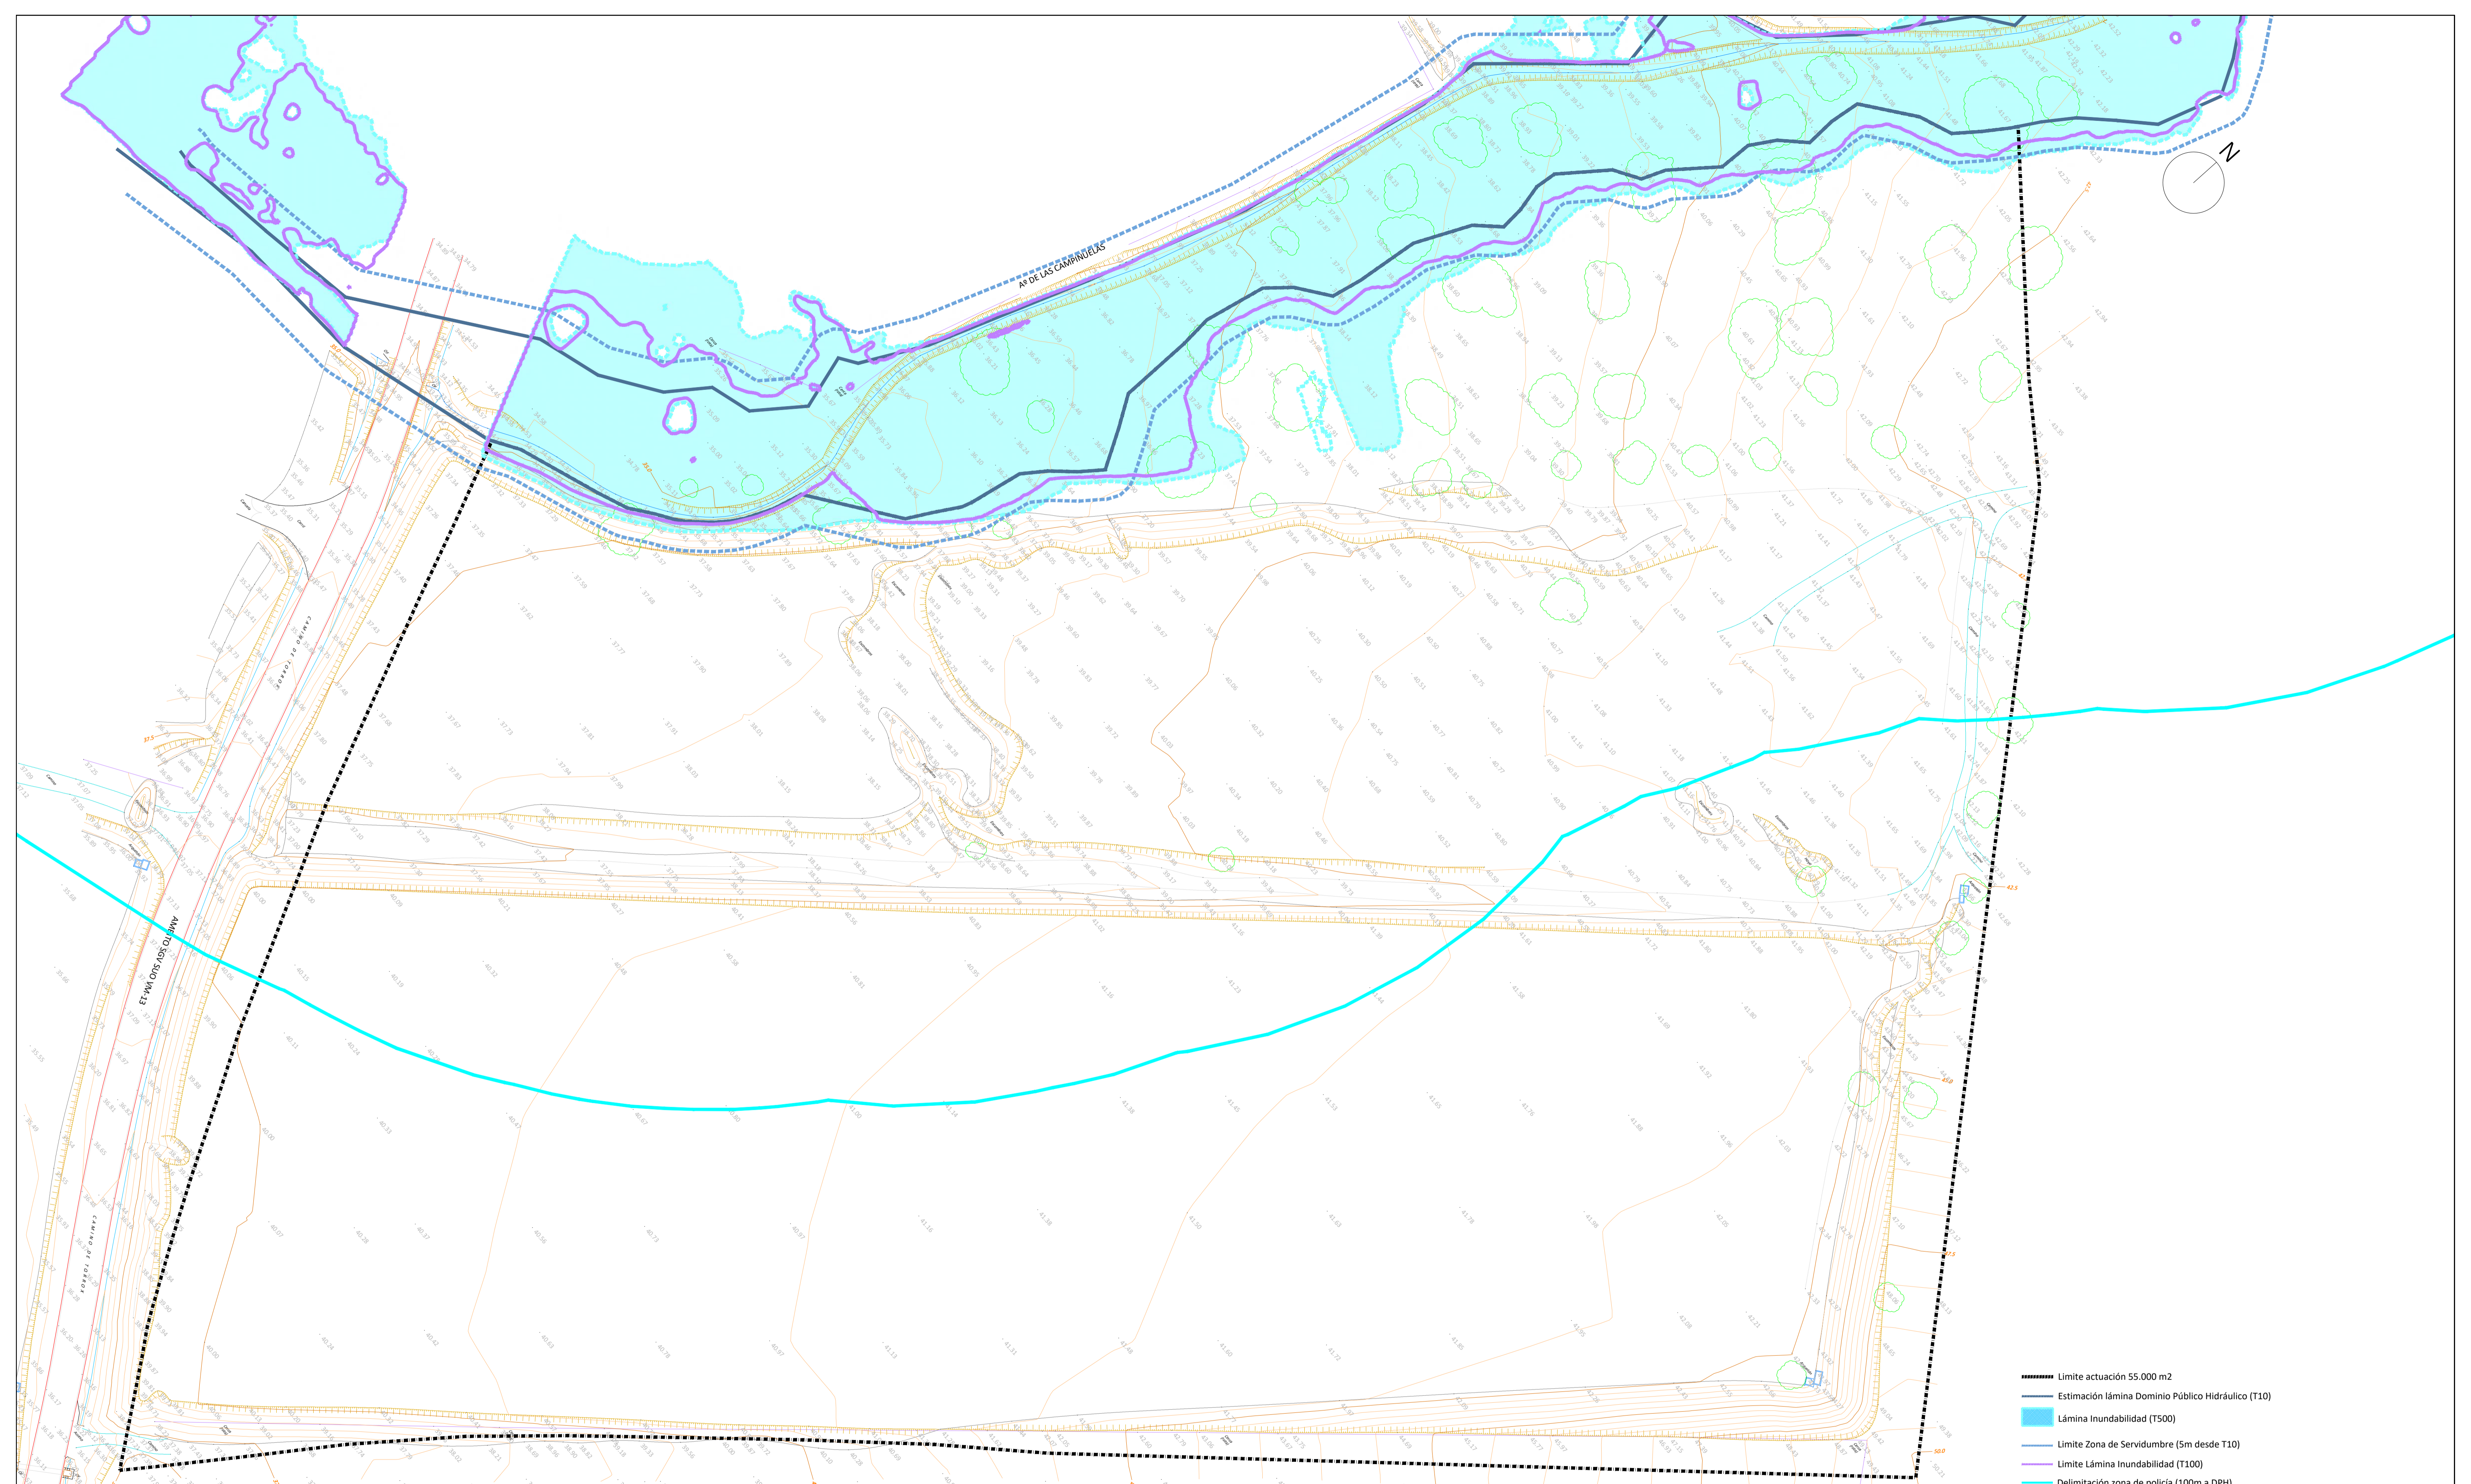

- Limite actuación 55.000 m2
- Estimación lámina Dominio Público Hidráulico (T10)
- Lámina Inundabilidad (T500)
- Limite Zona de Servidumbre (5m desde T10)
- Limite Lámina Inundabilidad (T100)
- Delimitación zona de policía (100m a DPH)

PLAN ESPECIAL DE DOTACIONES PARA LA IMPLANTACIÓN DE UN EQUIPAMIENTO SANITARIO SOBRE EL SECTOR SUNS.VM-1 "CAMINO DEL ALGARROBO" DEL PGOU DE VELEZ-MÁLAGA (MÁLAGA).		CODIGO: UPP-2207	
DENOMINACION: AFECCIONES AMBIENTALES. EHH		PLANO Nº: 1.7	
FECHA: NOVIEMBRE-2024	ESCALA: 1/500	SUSTITUYE A:	HOJA Nº:
LA PROPIEDAD: VELEZ MALAGA INVERSIONES, S.L		NOTA LEGAL: Prohibida su utilización total o parcial, así como su reproducción o versión, sin autorización expresa del ingeniero autor.	