


SUNP. B-3

UEB. 18

SITUACIÓN

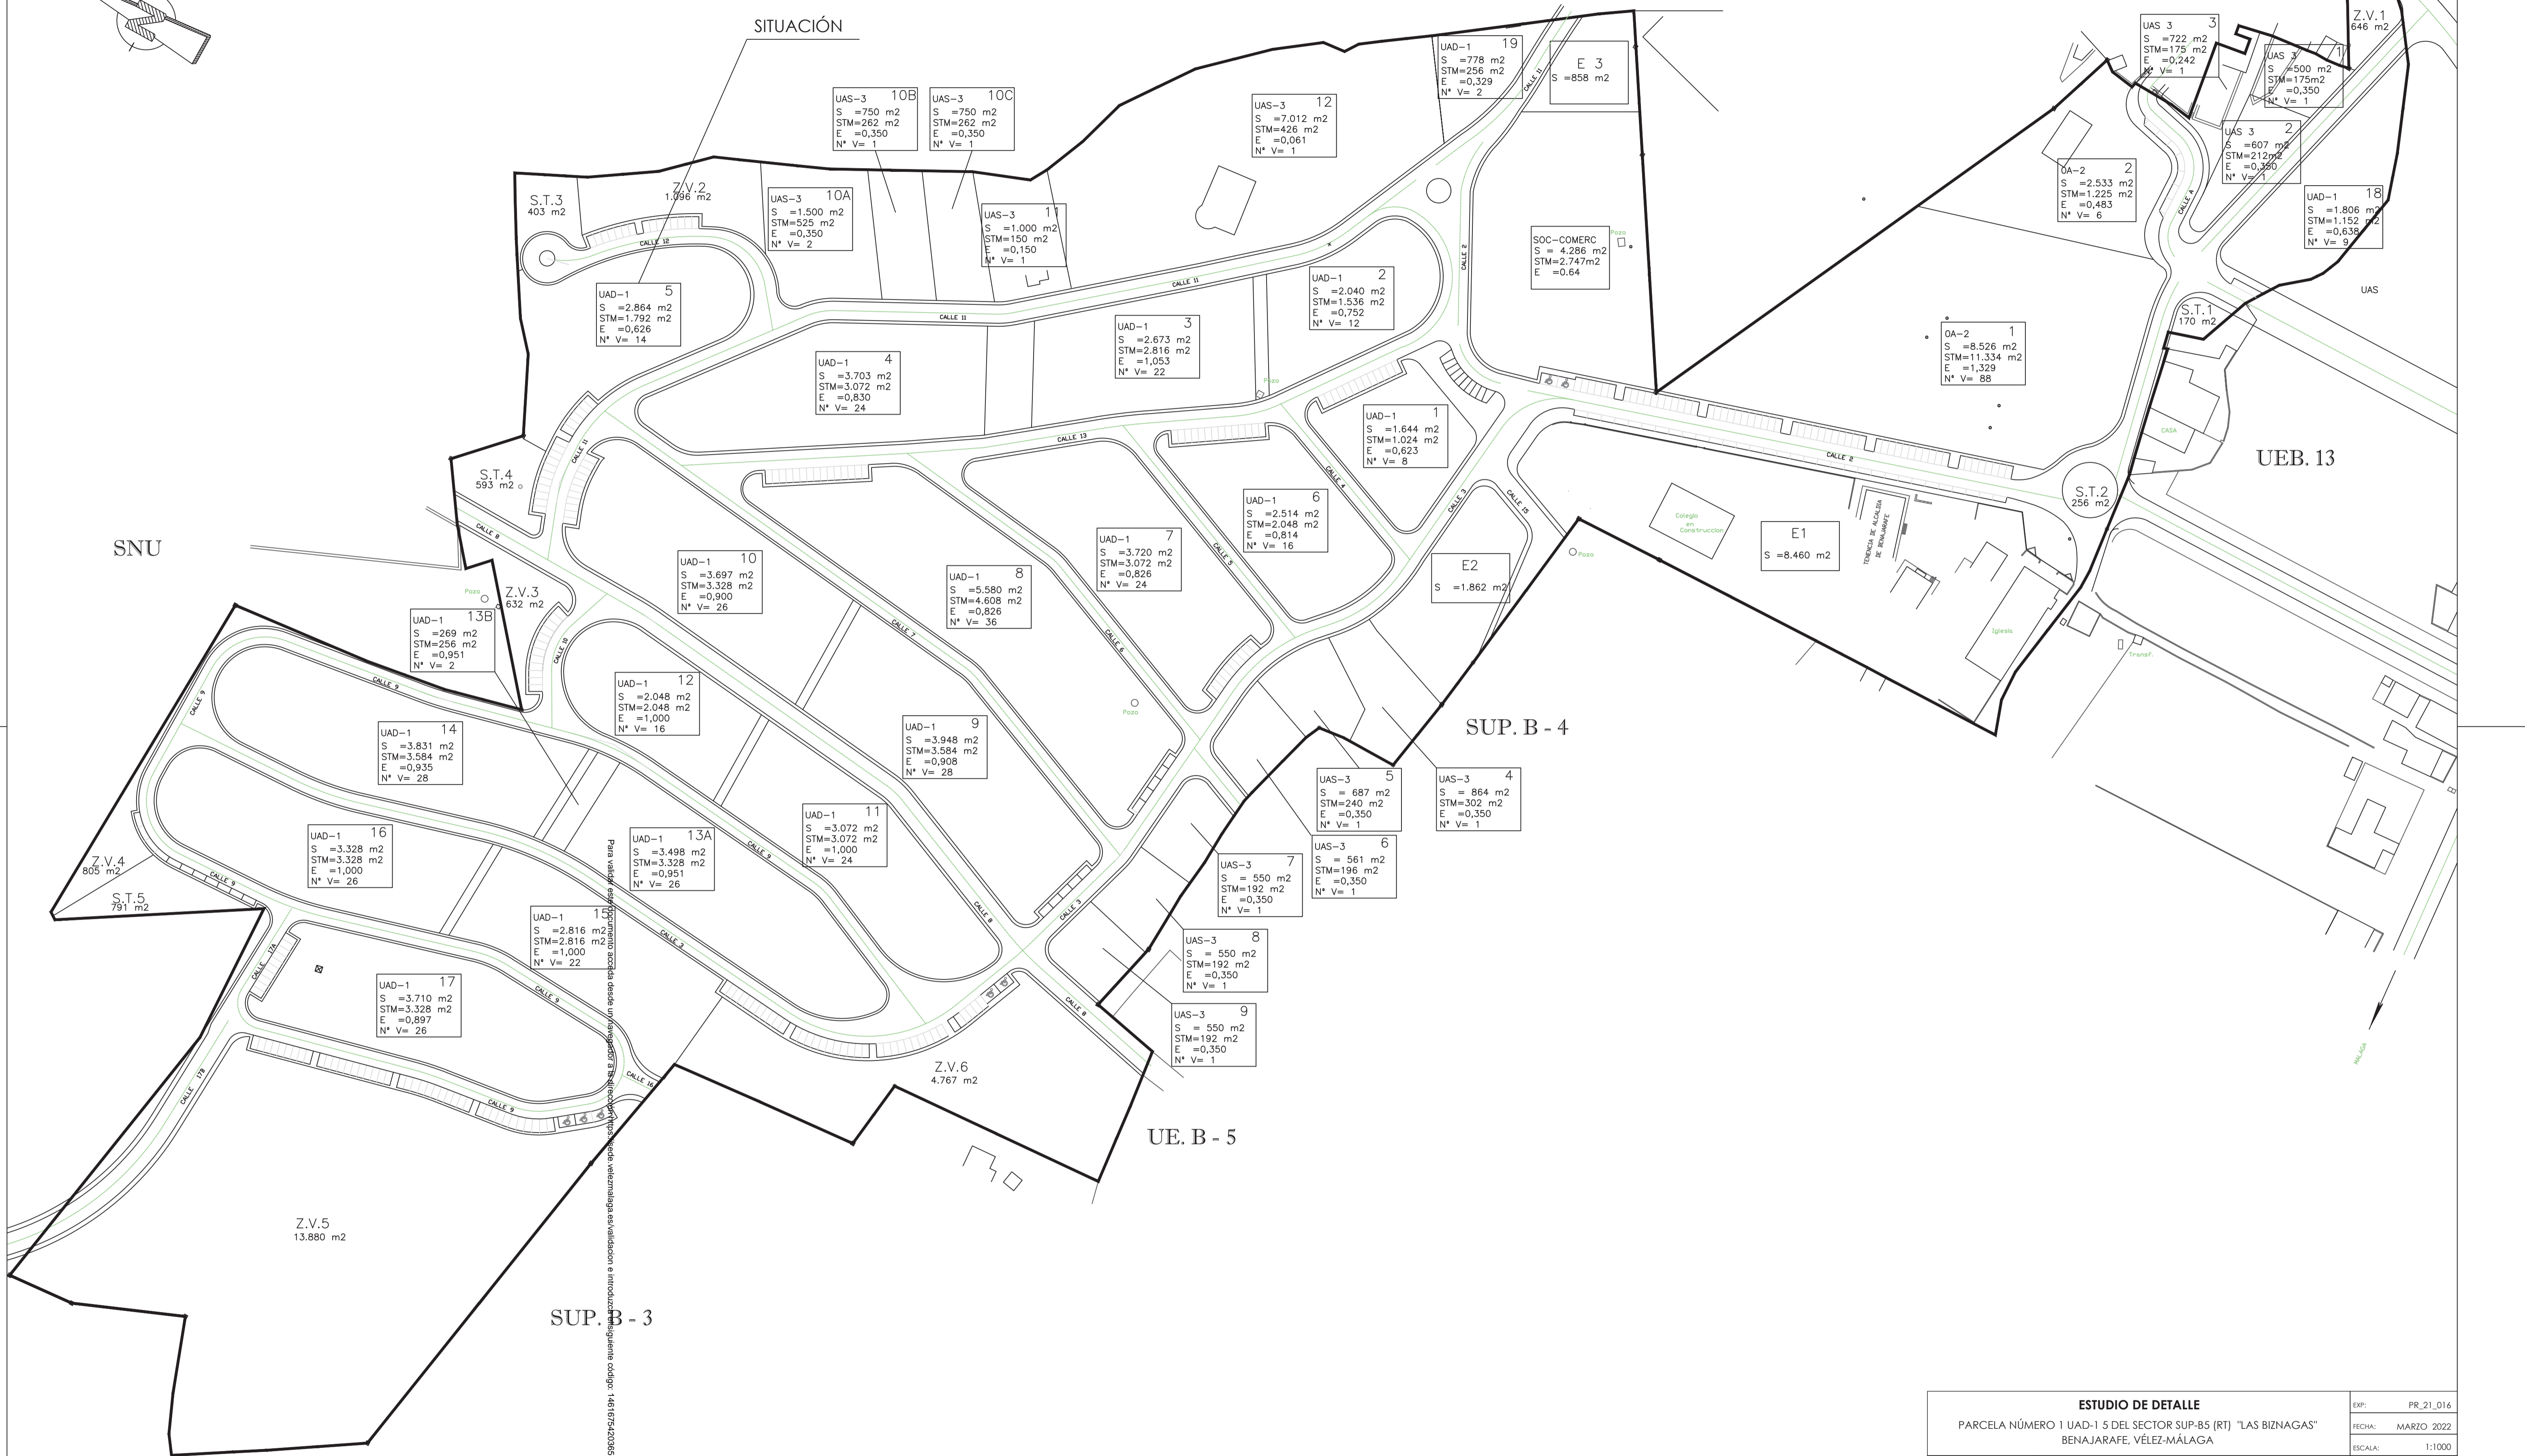

| | | |
|--|--|-------------------|
| ESTUDIO DE DETALLE | | EXP: PR_21_016 |
| PARCELA NÚMERO 1 UAD-1 5 DEL SECTOR SUP-B5 (RT) "LAS BIZNAGAS" BENAJARAFE, VÉLEZ-MÁLAGA | | FECHA: MARZO 2022 |
| | | ESCALA: 1:1000 |
| PROMOTOR MARES DE BENAJARAFE IV SOCIEDAD COOPERATIVA ANDALUZA COP FIM00111 | SITUACIÓN EN EL PROYECTO DE REPARCELACIÓN | PLANO NÚMERO: 003 |
| ARQUITECTOS JUAN MARÍA BLÁZQUEZ MARTÍN | PABLO JOSÉ ATIENZA JIMÉNEZ | SUSTITUYE A: |
| | | www.ezof.es |