

BASES

ED-50

ETRS-89

V-904

x = 396744.511
y = 4075212.387
z = 64.218 (BP)

V-904

x = 396632.033
y = 4075006.694

V-908

x = 394648.218
y = 4075282.109
z = 214.030 (BP)

V-908

x = 394535.723
y = 4075076.433

V-2002

x = 396369.624
y = 4075626.600
z = 96.018 (BP)

V-2002

x = 396257.145
y = 4075420.911

V-2003

x = 395958.565
y = 4075843.017
z = 97.562 (BP)

V-2003

x = 395846.083
y = 4075637.333

V-2004

x = 396132.374
y = 4075520.229
z = 68.045 (BP)

V-2004

x = 396019.892
y = 4075314.542



INFORMACION CARTOGRAFICA

PROYECCION U.T.M. HUSO 30-S
ELIPSOIDE INTERNACIONAL DATUM POSTDAM
ALTITUDES REFERIDAS AL NIVEL
MEDIO DEL MAR EN ALICANTE
FECHA DE VUELO: NOVIEMBRE 2005
FECHA RESTITUCIÓN: DICIEMBRE 2005





EMPRESA CARTOGRAFICA: CARTOGESA

SIGNOS CONVENCIONALES

	CARRETERA - HITO KILOMETRICO.		EDIFICIO EN CONSTRUCCION.		LIMITE DE TERMINO MUNICIPAL.
	CAMINO CARRETERO.		DESAGUE - ARROYO.		LIMITE DE PARCELA.
	SENDA.		ACEQUIA.		LIMITE DE CULTIVO.
	FERROCARRIL.		CANAL.		EDIFICIO PUBLICO O SINGULAR.
	MURO, PARED O TAPIA.		MANANTIAL - FUENTE - POZO.		EDIFICIO PRIVADO.
	MURO DE CONTENCIÓN.		PISCINA - ESTANQUE - TRANSFORMADOR		MASA DE ARBOLES.
	ALAMBRADA, CERCA METALICA.		TORRE METALICA - POSTE - FAROLA.		LINEA ELECTRICA, ALTA TENSION.
	VERTICE GEODESICO 1º, 2º Y 3º ORDEN.		610.9 CURVAS DE NIVEL - COTA.		LINEA ELECTRICA, MEDIA TENSION.
	VERTICE TOPOGRAFICO - PUNTO DE APOYO		CURVA DE DEPRESION.		LINEA ELECTRICA, BAJA TENSION.
	LIMITE DE PROVINCIA.		SETO VIVO.		LINEA TELEFONICA.

PLANO GUIA

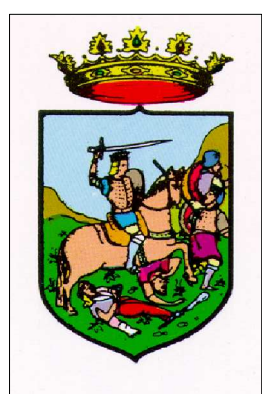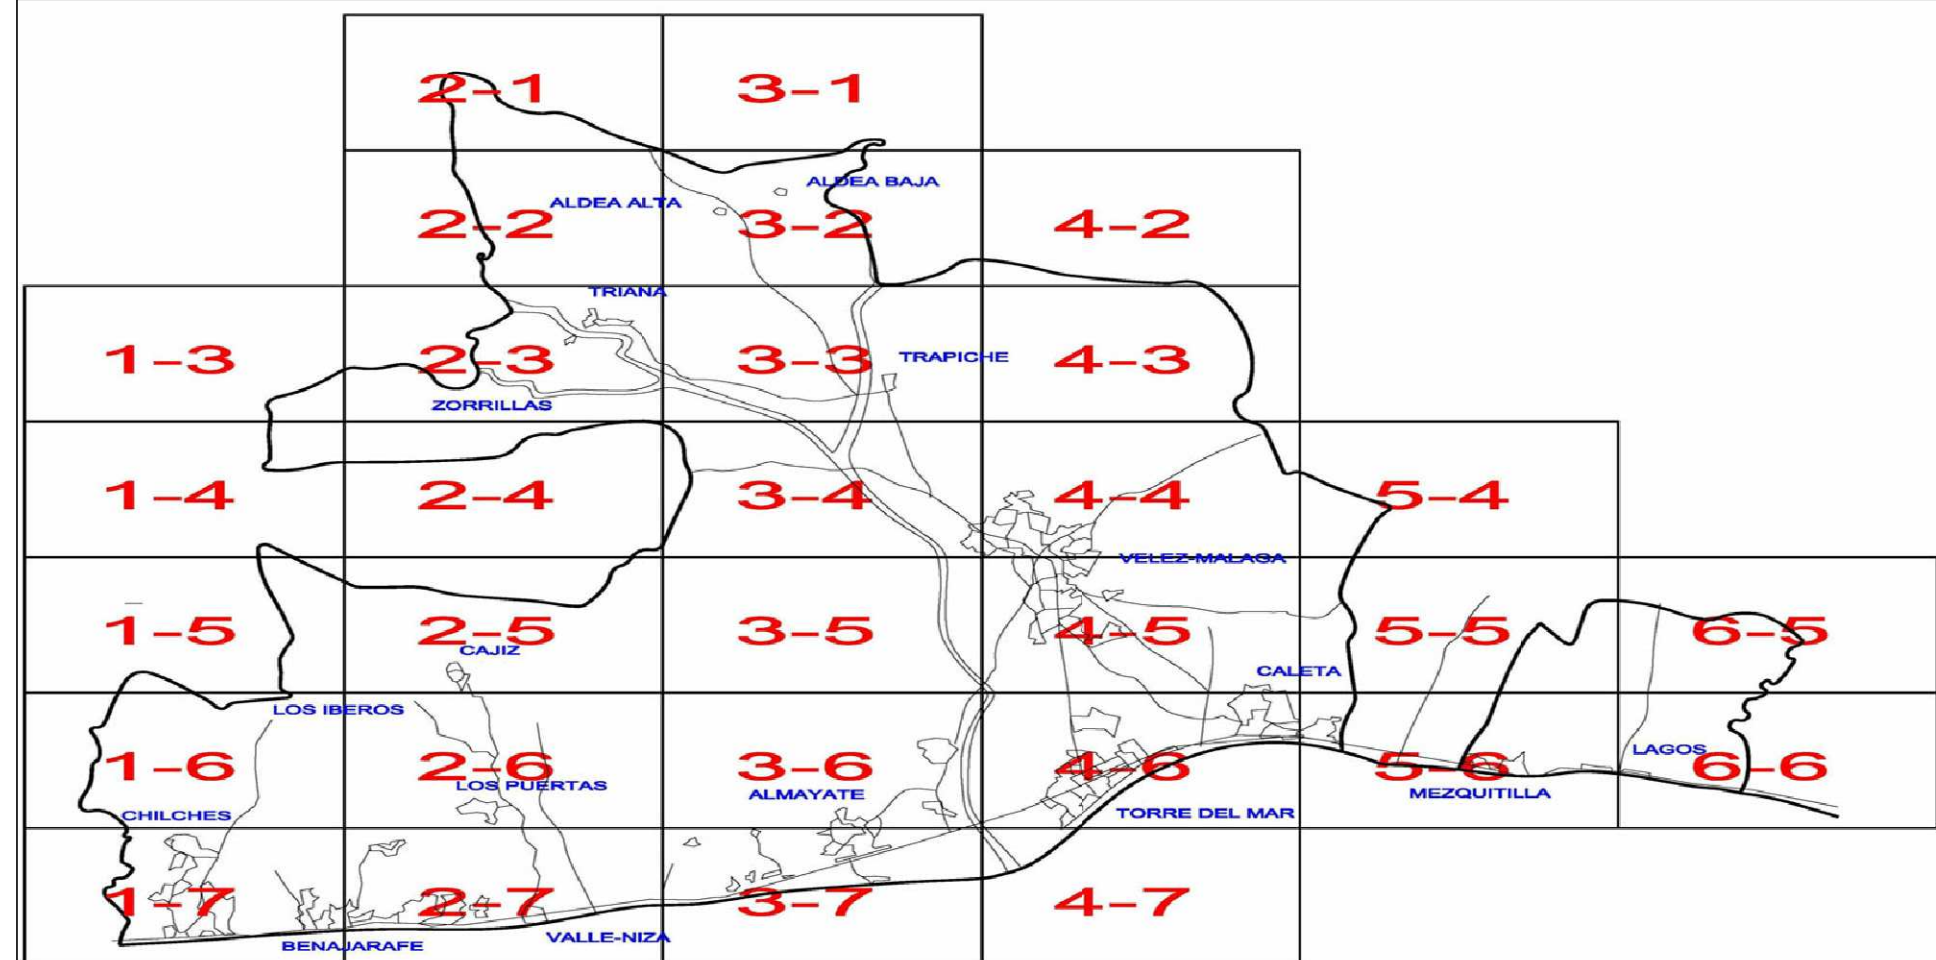

RED DE BASES
EN COORDENADAS UTM.

EXCMO. AYUNTAMIENTO DE VELEZ-MÁLAGA

Denominación: CARTOGRAFIA MUNICIPAL

Hoja nº:

Escala: S:E

Fecha: Abril 2012

El I. Técnico en Topografía Municipal

2-3

A. Daniel Ortigosa Molina