

VÉRTICES GEODÉSICOS

ED-50	ETRS-89
Encina x = 398367.03 y = 4068063.36 z = 234.137 (BP)	Encina x = 398254.538 y = 4067857.615

BASES

ED-50	ETRS-89
-------	---------

V-2 x = 400151.338 y = 4066216.351 z = 95.382 (BP)	V-2 x = 400038.856 y = 4066010.574
---	--

V-7 x = 399169.966 y = 4066320.082 z = 64.804 (BP)	V-7 x = 399057.475 y = 4066114.319
---	--

V-914 x = 400152.113 y = 4066238.932 z = 90.988 (BP)	V-914 x = 400039.631 y = 4066033.155
---	--

V-915 x = 400503.928 y = 4067648.857 z = 49.419 (BP)	V-915 x = 400391.454 y = 4067443.084
---	--

V-933 x = 399309.379 y = 4067418.362 z = 119.578 (BP)	V-933 x = 399196.893 y = 4067212.603
--	--

V-943 x = 399343.088 y = 4066184.429 z = 35.923 (BP)	V-943 x = 399230.598 y = 4065978.663
---	--



INFORMACION CARTOGRAFICA

PROYECCION U.T.M. HUSO 30-S
ELIPSOIDE INTERNACIONAL DATUM POSTDAM
ALTITUDES REFERIDAS AL NIVEL
MEDIO DEL MAR EN ALICANTE
FECHA DE VUELO: NOVIEMBRE 2005
FECHA RESTITUCIÓN: DICIEMBRE 2005





EMPRESA CORTOGRAFICA: CARTOGESA

SIGNOS CONVENCIONALES

CARRETERA - HITO KILOMETRICO.	EDIFICIO EN CONSTRUCCION.	LIMITE DE TERMINO MUNICIPAL.
CAMINO CARRETERO.	DESAGUE - ARROYO.	LIMITE DE PARCELA.
SENDA.	ACEQUIA.	LIMITE DE CULTIVO.
FERROCARRIL.	CANAL.	EDIFICIO PUBLICO O SINGULAR.
MURO, PARED O TAPIA.	MANANTIAL - FUENTE - POZO.	EDIFICIO PRIVADO.
MURO DE CONTENCION.	PISCINA - ESTANQUE - TRANSFORMADOR	MASA DE ARBOLES.
ALAMBRADA, CERCA METALICA.	TORRE METALICA - POSTE - FAROLA.	LINEA ELECTRICA, ALTA TENSION.
VERTICE GEODESICO 1º, 2º Y 3º ORDEN.	CURVAS DE NIVEL - COTA.	LINEA ELECTRICA, MEDIA TENSION.
VERTICE TOPOGRAFICO - PUNTO DE APOYO	CURVA DE DEPRESION.	LINEA ELECTRICA, BAJA TENSION.
LIMITE DE PROVINCIA.	SETO VIVO.	LINEA TELEFONICA.

PLANO GUIA

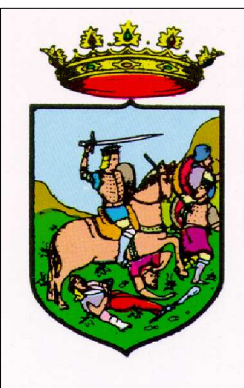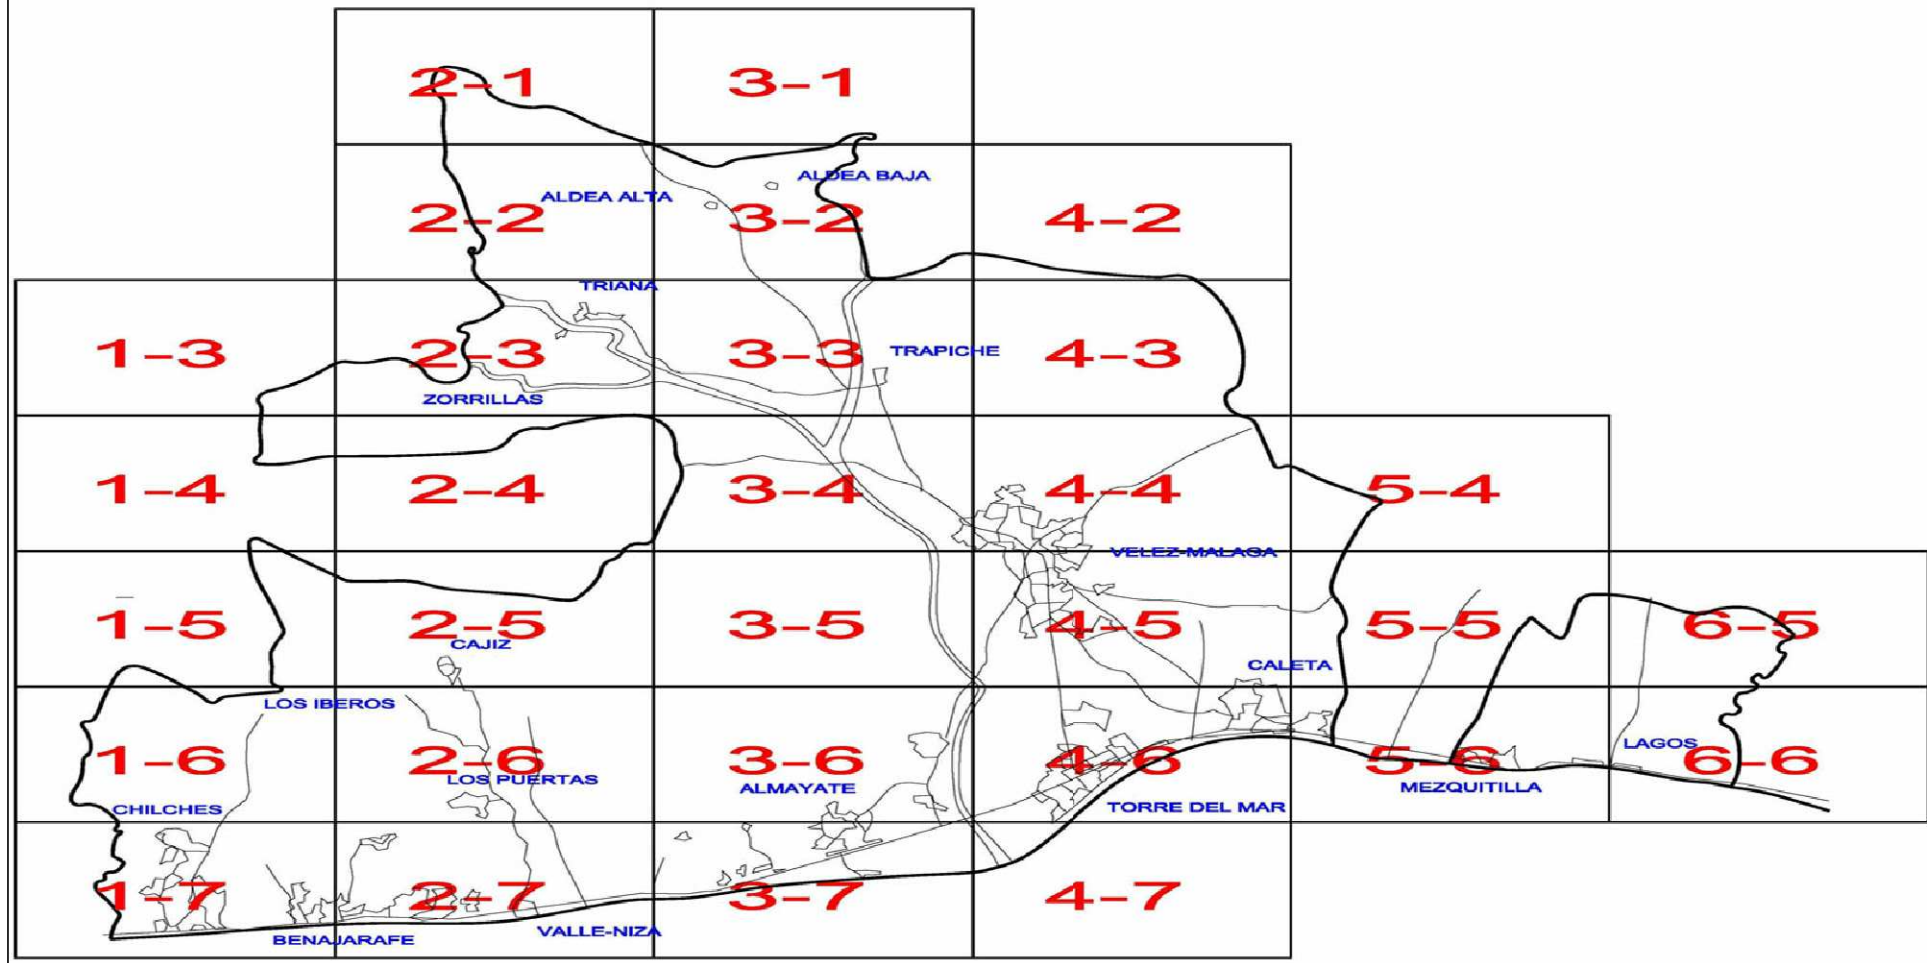

RED DE BASES
EN COORDENADAS UTM.

EXCMO. AYUNTAMIENTO DE VELEZ-MÁLAGA

Denominación:	CARTOGRAFIA MUNICIPAL	Hoja n°:
Escala:	S:E	Fecha:
El I. Técnico en Topografía Municipal		3-6
A. Daniel Ortigosa Molina		